



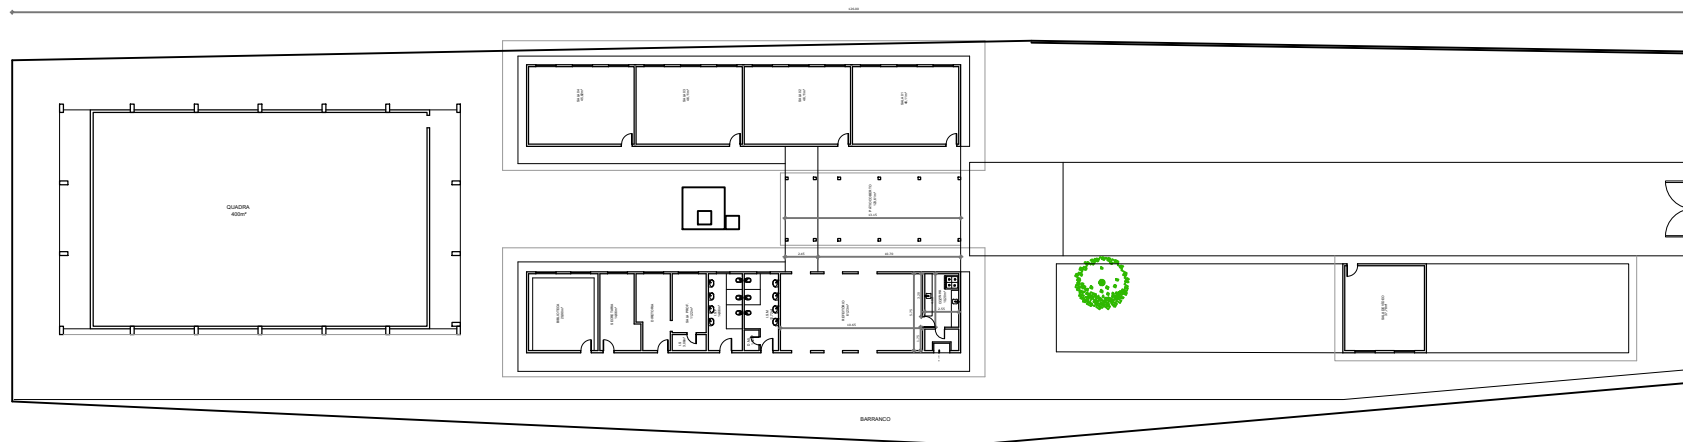

1 PLANTA - ATUAL
ESCALA 1/200

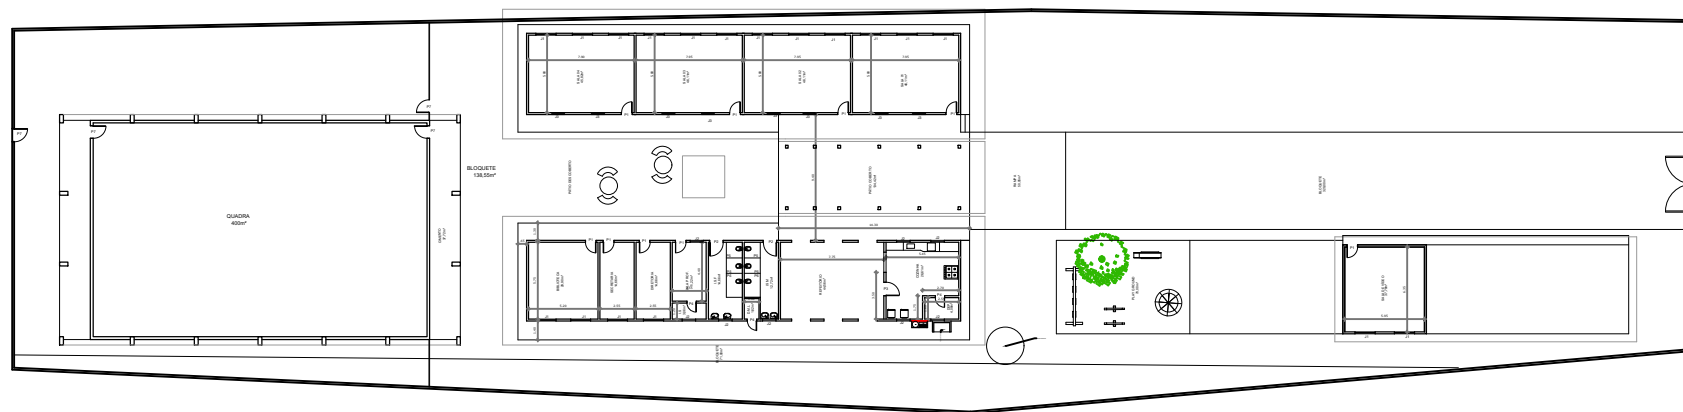

2 PLANTA - REFORMA
ESCALA 1/200

LEGENDA DE PORTAS E JANELAS		
REF.	Dimensões (cm)	Descrição
P1	80 x 210	porta madeira
P2	90 x 210	porta madeira
P3	90 x 210	porta ferro
P4	70 x 210	porta madeira
P5	60 x 150	porta ferro
P6	80 x 150	porta ferro
P7	95 x 215	portão ferro
P8	415 x 220	portão ferro
J1	150 x 150	janela metálica com vidro
J2	145 x 80	janela metálica com vidro
J3	50 x 80	janela metálica com vidro

PROJETO ARQUITETÔNICO



PREFEITURA MUNICIPAL DE MINAS NOVAS
Praça Sebastião Leme do Prado, 15 - Centro.
CEP: 39.650-000 - Minas Novas (MG)

Fone: (33) 3764-2641
E-mail: pmnn@uai.com.br / conveniosminasnovas@yahoo.com.br

REFORMA - ESCOLA MUNICIPAL PAULO FREIRE		
R.T.		ÁREA TOTAL: 1.416,52M²
CLARA RAMALHO FERNANDES CAU- A157721-2		
PREF. MINAS NOVAS:		
AECIO GUEDES SOARES - PREFEITO MUNICIPAL CMU-22.516.405/0001-10		
USO PÚBLICO	ESCALA 1 / 200	
END.: RUA PRINCIPAL S/N COMUNIDADE DE FORQUILHA MINAS NOVAS - MG		DATA: 21/10/2024 FOLHA NÚMERO 01-01