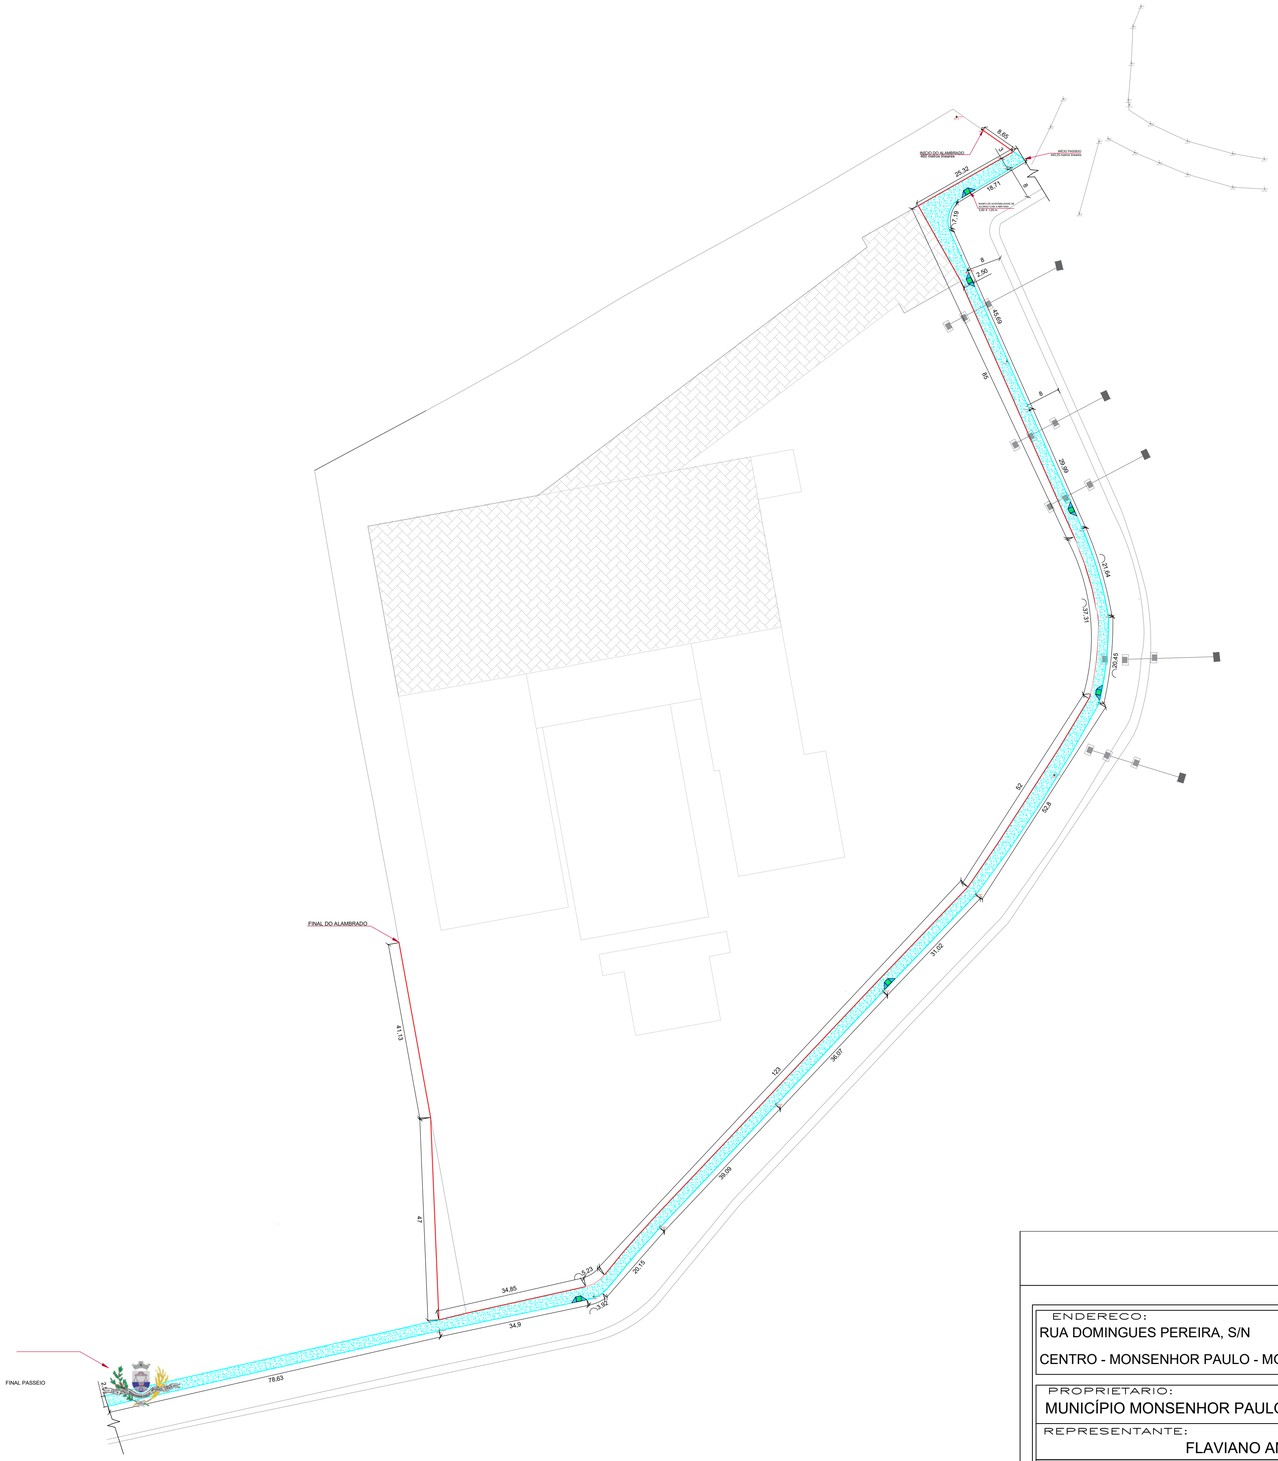

Assinado eletronicamente por:
Luiggi Barboni
CPF: *** 141.476-**
Data: 28/09/2026 14:51:59 -03:00

PAVIMENTAÇÃO - PARQUE DE EXPOSIÇÕES

ENDERECO: RUA DOMINGUES PEREIRA, S/N CENTRO - MONSENHOR PAULO - MG	DESENHO: PASSEIO E FECHAMENTO	DATA: 08/09/2026 ÁREAS: 1.170 m²	OBS: COTAS EM METRO
PROPRIETARIO: MUNICÍPIO MONSENHOR PAULO - MG	CNPJ: 22.541.874/0001-99		PRANCHA: 1/1
REPRESENTANTE: FLAVIANO AMÉRICO RIBEIRO	CPF: 918.472.576-15		
AUTOR DO PROJETO: LUIGGI BARBONI	CREA-MG: 412227		
RESP.TÉCNICO: LUIGGI BARBONI	CPF: 110.141.476-62		

FLAVIANO AMÉRICO RIBEIRO
MUNICÍPIO DE MONSENHOR PAULO - MG

LUIGGI BARBONI
RESPONSÁVEL TÉCNICO