
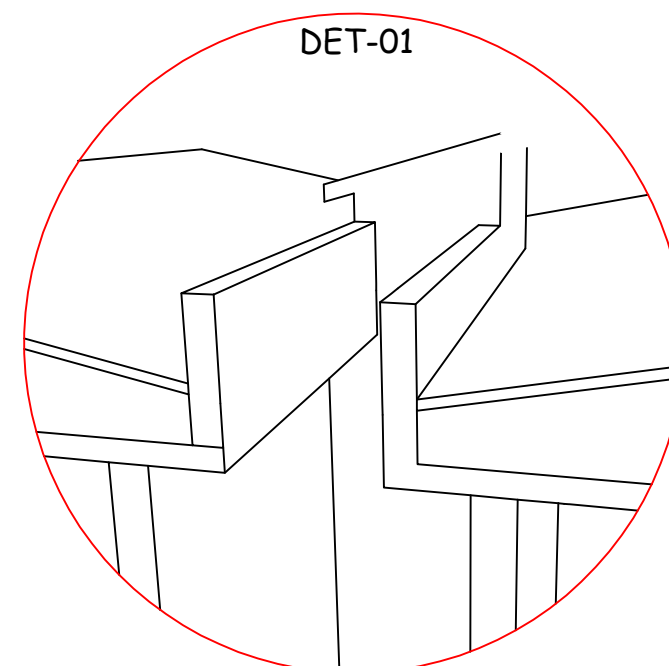


PASSEIO

PLANTA DE COBERTURA

ESC-1/200

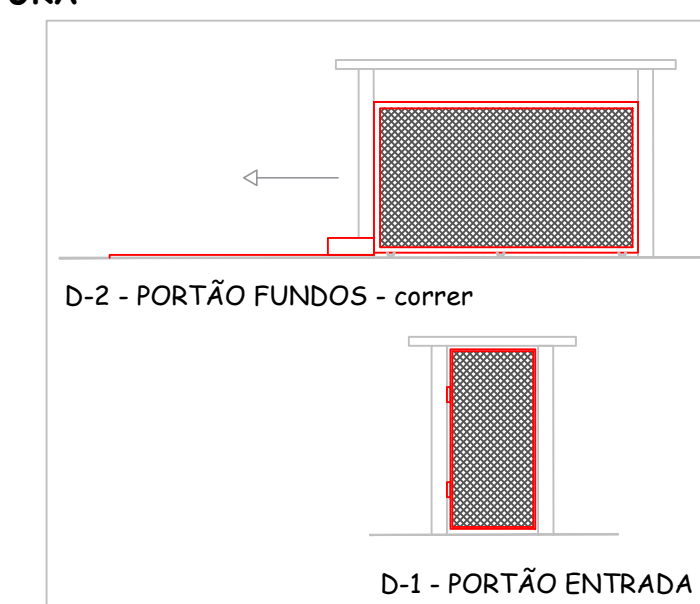

PLANTA RREFORMA e AMPLIAÇÃO

LEGENDA

	Manter
	Ampliar
	Demolir

QUADRO DE ESQUADRIAS						
TIPO	MODELO	MATERIAL / ACABAMENTO	DIMENSÃO			QUANT
			LARG	ALT.	PEET.	
P1	ABRIR	VIDRO TEMPERADO	0,80	2,10	-	29
P2	CORRER-2F	VIDRO TEMPERADO	1,85	2,10	-	01
P3	ABRIR	ALUMÍNIO	0,80	2,10	-	02
P4	ABRIR - 2F	VIDRO TEMPERADO	1,40	2,70	-	01
P5	CORRER - 1 FOLHA	VIDRO TEMPERADO	1,10	2,10	-	01
PE	ENROLAR	AÇO	1,50	1,00	-	01
J1	BASCULANTE	BASCULANTE EM VIDRO TEMPERADO	1,80	0,90	1,80	03
J2	BASCULANTE	BASCULANTE EM VIDRO TEMPERADO	1,45	0,90	1,80	01
J3	BASCULANTE	BASCULANTE EM VIDRO TEMPERADO	4,00	0,90	1,80	01
J4	BASCULANTE	BASCULANTE EM VIDRO TEMPERADO	1,18	0,90	1,80	02
J5	BASCULANTE	BASCULANTE EM VIDRO TEMPERADO	2,75	0,90	1,80	01
J6	BASCULANTE	BASCULANTE EM VIDRO TEMPERADO	1,30	0,90	1,80	01
J7	BASCULANTE	BASCULANTE EM VIDRO TEMPERADO	2,35	0,90	1,80	01
J8	BASCULANTE	BASCULANTE EM VIDRO TEMPERADO	3,75	0,90	1,80	01
J9	BASCULANTE	BASCULANTE EM VIDRO TEMPERADO	1,95	0,90	1,80	01
J10	BASCULANTE	BASCULANTE EM VIDRO TEMPERADO	2,45	0,90	1,80	02
J11	BASCULANTE	BASCULANTE EM VIDRO TEMPERADO	5,20	0,90	1,80	01
J12	BASCULANTE	BASCULANTE EM VIDRO TEMPERADO	1,10	0,90	1,80	01
J13	BASCULANTE	BASCULANTE EM VIDRO TEMPERADO	1,00	0,90	1,80	02
J14	BASCULANTE	BASCULANTE EM VIDRO TEMPERADO	2,00	0,90	1,80	03
J15	BASCULANTE	BASCULANTE EM VIDRO TEMPERADO	1,95	0,90	1,80	01
J16	BASCULANTE	BASCULANTE EM VIDRO TEMPERADO	2,40	0,90	1,80	02
J17	BASCULANTE	BASCULANTE EM VIDRO TEMPERADO	0,75	0,90	1,80	03
J18	BASCULANTE	BASCULANTE EM VIDRO TEMPERADO	1,55	0,90	1,80	01
J19	BASCULANTE	BASCULANTE EM VIDRO TEMPERADO	2,95	0,90	1,80	02
J20	BASCULANTE	BASCULANTE EM VIDRO TEMPERADO	0,65	0,90	1,80	01

PREFEITURA MUNICIPAL DE MONTE SIÃO			
CNPJ: 22.646.525/0001-31			
Rua Maurício Zucato, nº111 - Centro - CEP:37580-000			
DEPARTAMENTO MUNICIPAL DE OBRAS URBANAS			
PROJETO ARQUITETONICO			FOLHA 1/1
ASSUNTO: AMPLIAÇÃO/REFORMA UBS BENEDITO VIRGILIO			
ENDEREÇO DA OBRA:			
PROPRIETÁRIO : PREFEITURA MUNICIPAL DE MONTE SIÃO			
LOCAL: Unidade Básica de Saúde Benedito Virgílio			
BAIRRO: R. Segundo Marcelino Gotardelo, s/n - Colinas			
ESCALA	INDICADA	DATA	28/08/2024
SITUAÇÃO :		COTAS	METROS
ESC: SEM ESCALA		ART Nº	
		PROPRIETÁRIO: PREFEITURA MUNICIPAL DE MONTE SIÃO JOSE POCAI JUNIOR Assinado de forma digital por MARCELINO ANTONIO VICENTIN VICENTIN\72915749604 Data: 2024.08.09 11:47:44 +03'00' ENGENHEIRO RESPONSÁVEL DO PROJETO E FICIALIZAÇÃO MARCELINO A. VICENTIN CREA: 69336/D	



PREFEITURA DE MONTE SIÃO

RUA MAURÍCIO ZUCATO, N 111 - CENTRO - CNPJ: 22.646.525/0001-31

MONTE SIÃO/MG - CEP 37580-000

FONE: (35) 3465 3053



CÓDIGO DE ACESSO

832FFEFEEED364F3A8159C385F7EE0BEC

VERIFICAÇÃO DAS ASSINATURAS

Este documento foi assinado digitalmente/eletronicamente pelos seguintes signatários nas datas indicadas




Assinante: MARCELINO ANTONIO VICENTIN em 24/09/2024 09:30:23

CPF:***.***-.496-04


Unidade certificadora: MUNICÍPIO DE MONTE SIÃO - ROOT

Para verificar a validade das assinaturas acesse o link abaixo




<https://montesiaopmflowdocs.sgpcloud.net:8092/public/assinaturas/832FFEFEEED364F3A8159C385F7EE0BEC>

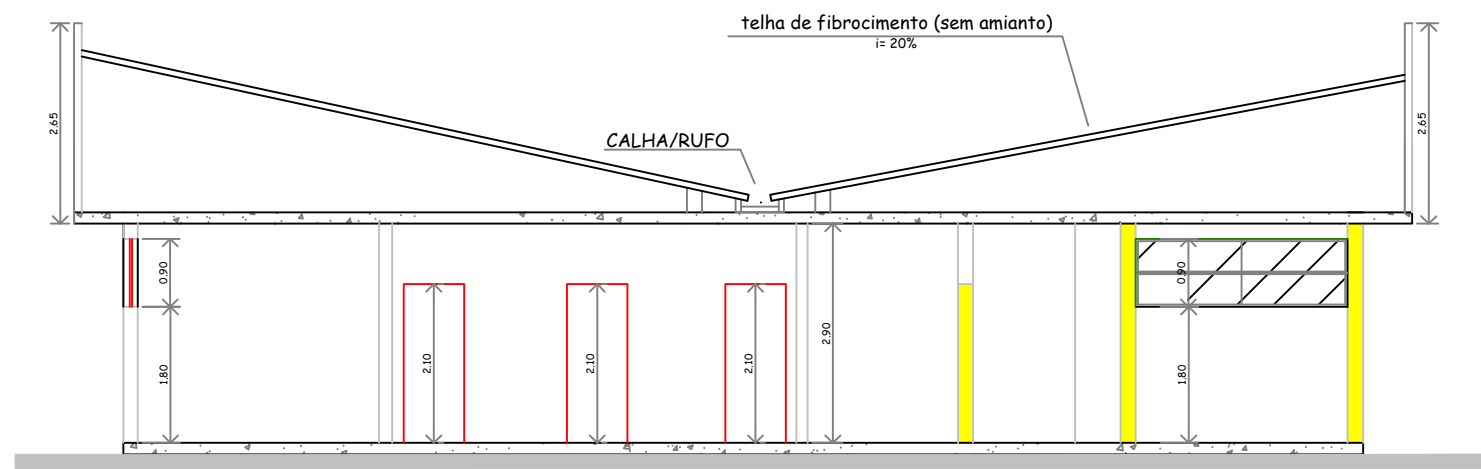


CORTE -AA
ESC-1/100

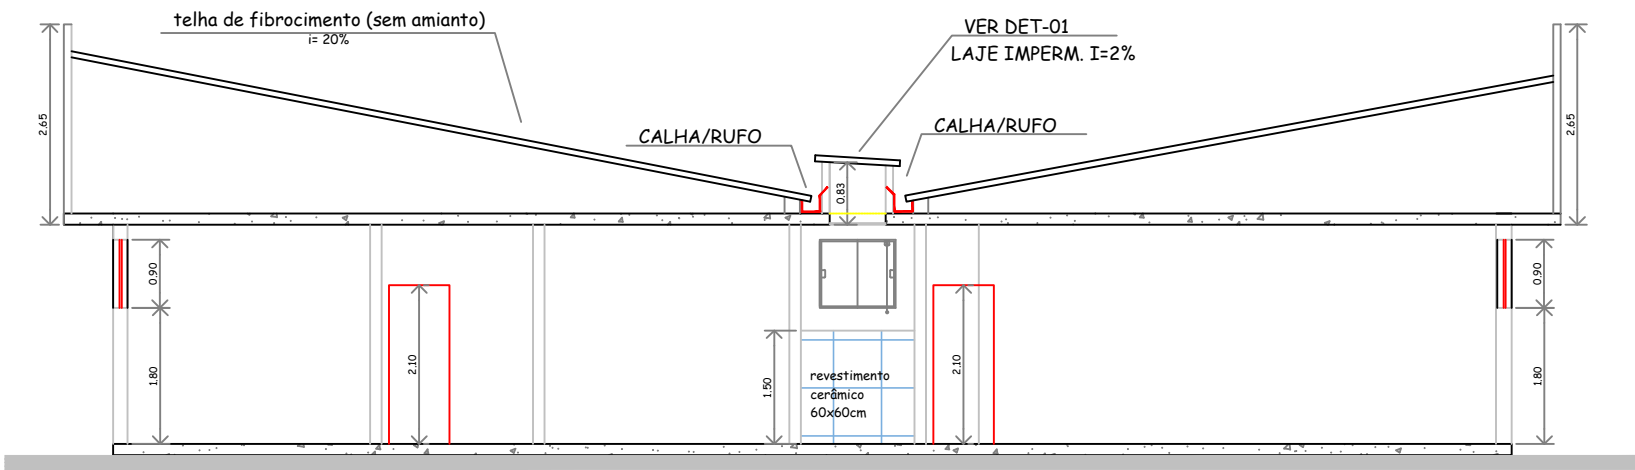

CORTE -BB
ESC-1/100

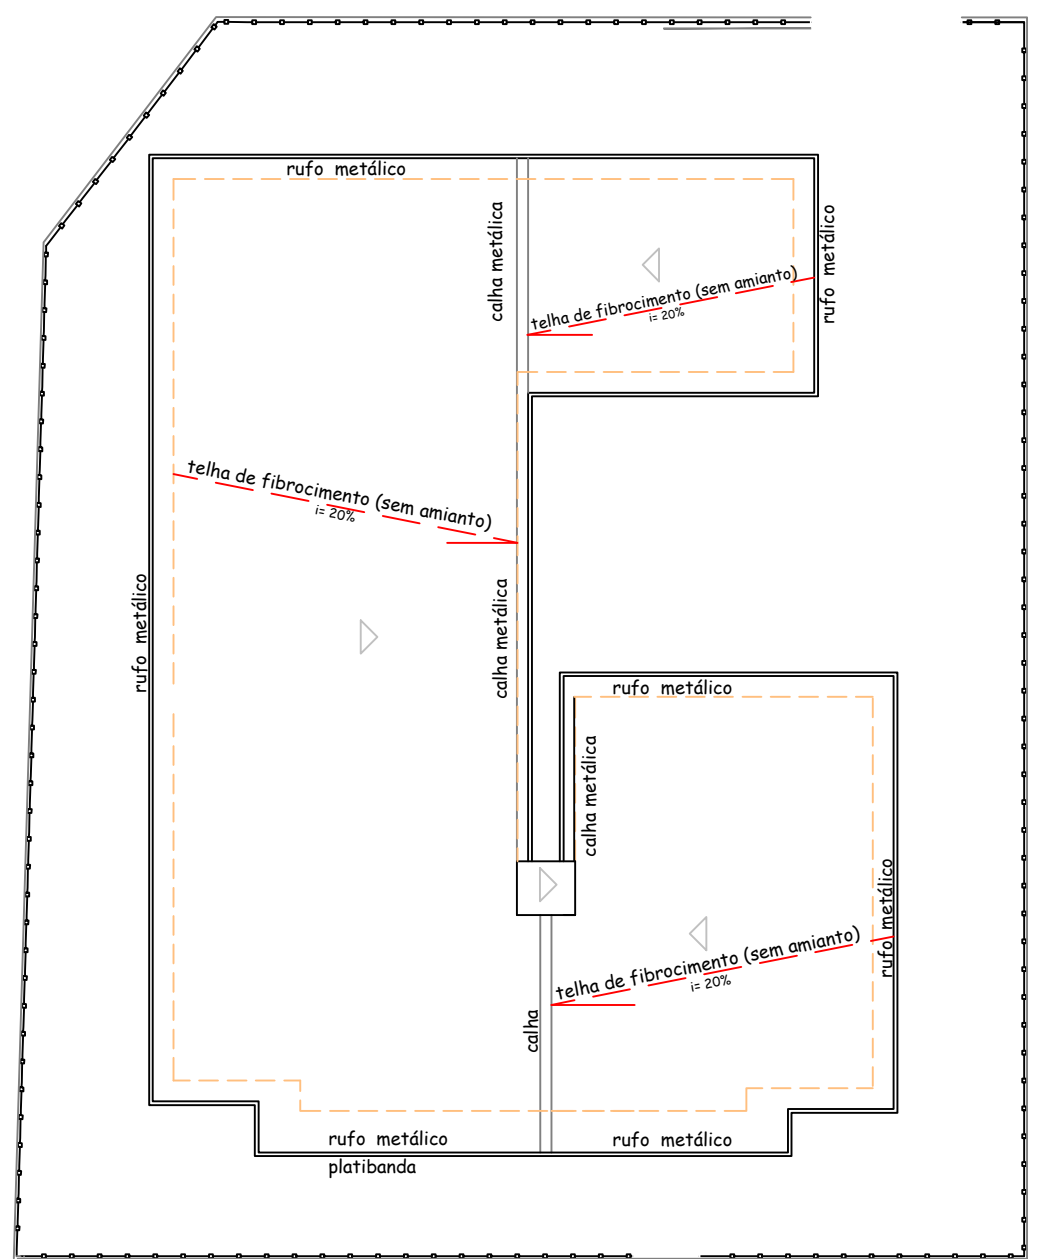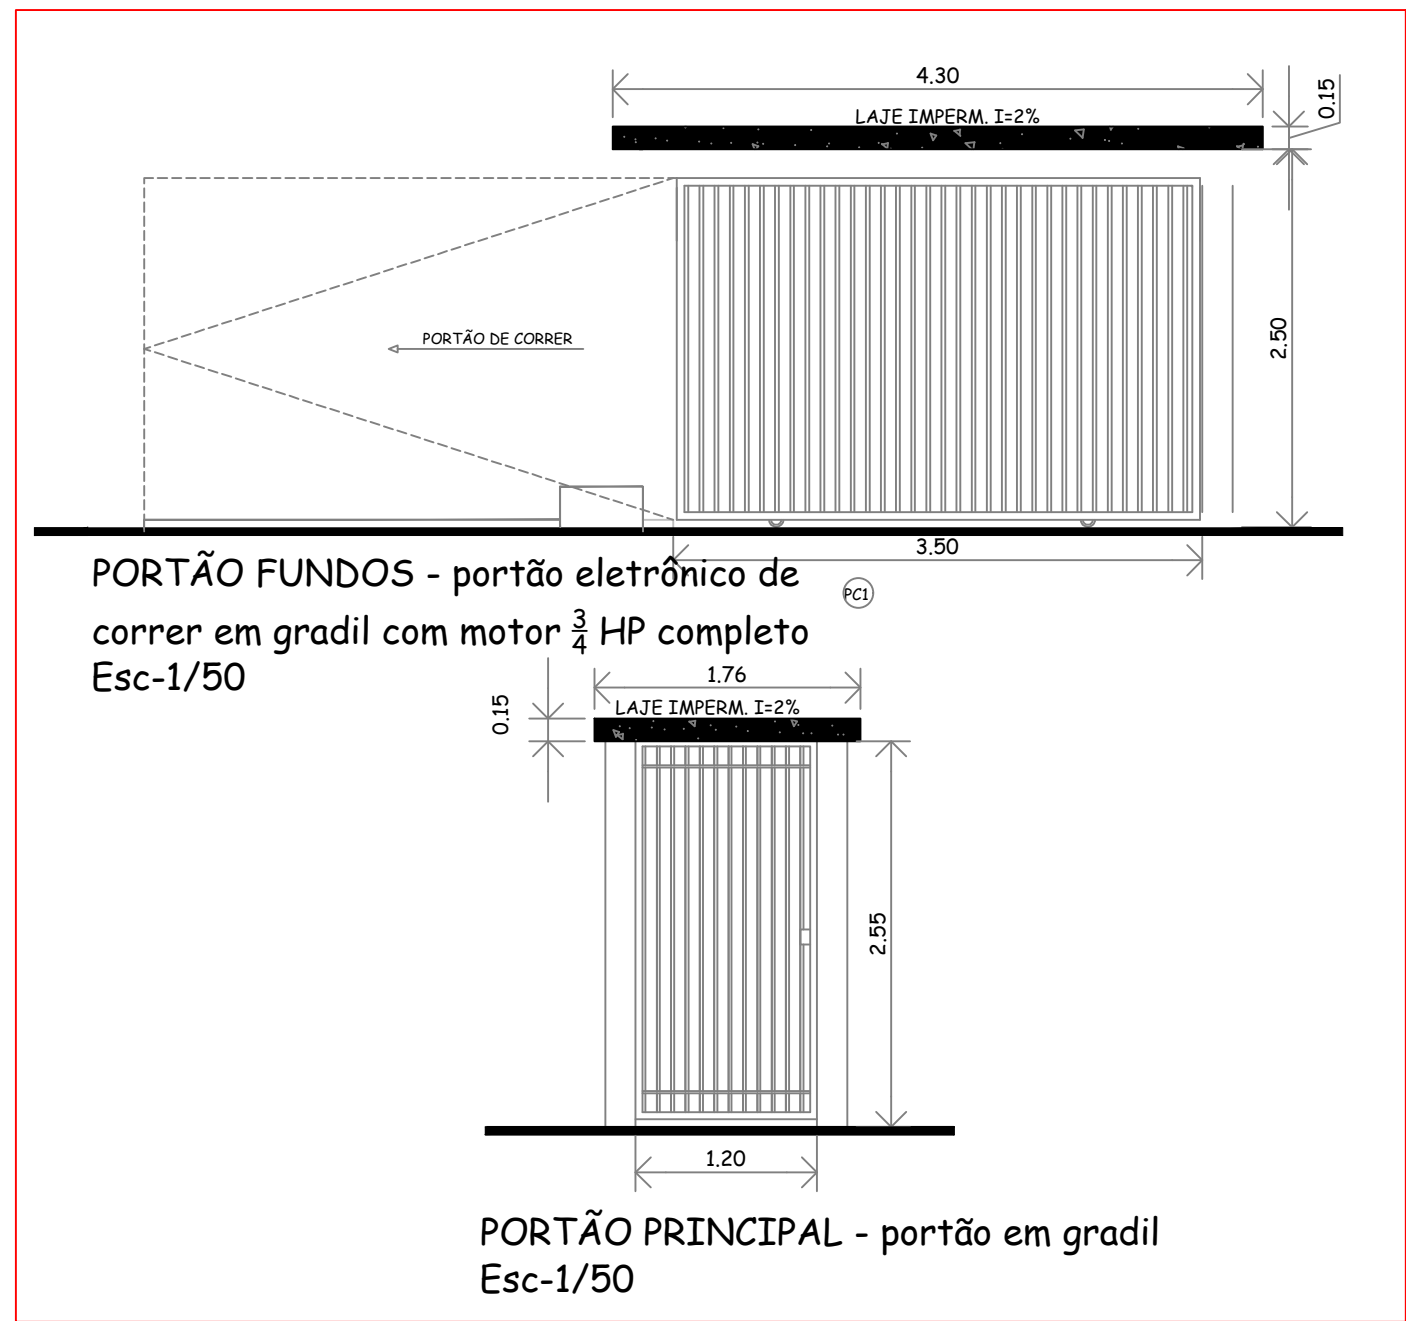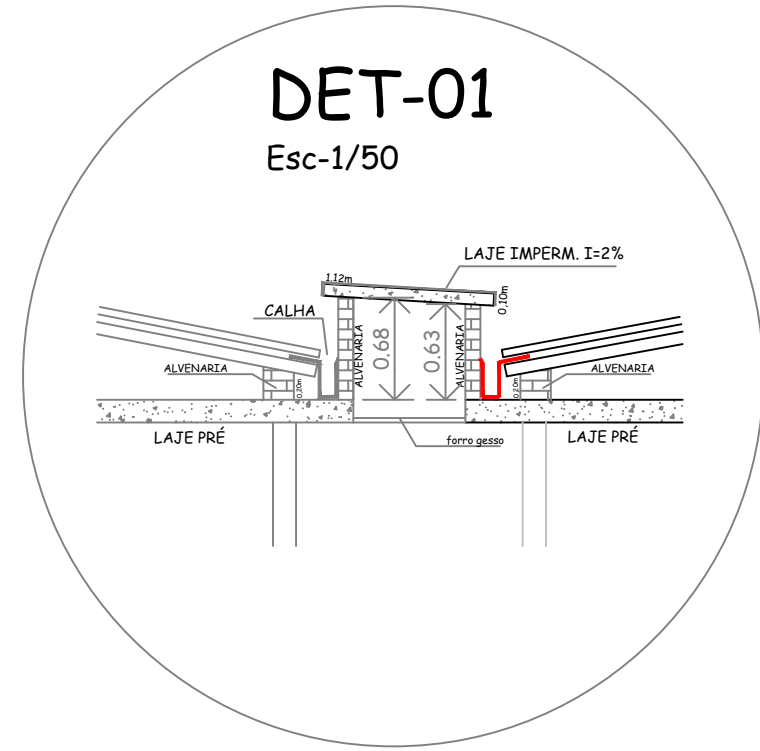





PASSEIO
PLANTA DE COBERTURA
ESC-1/200

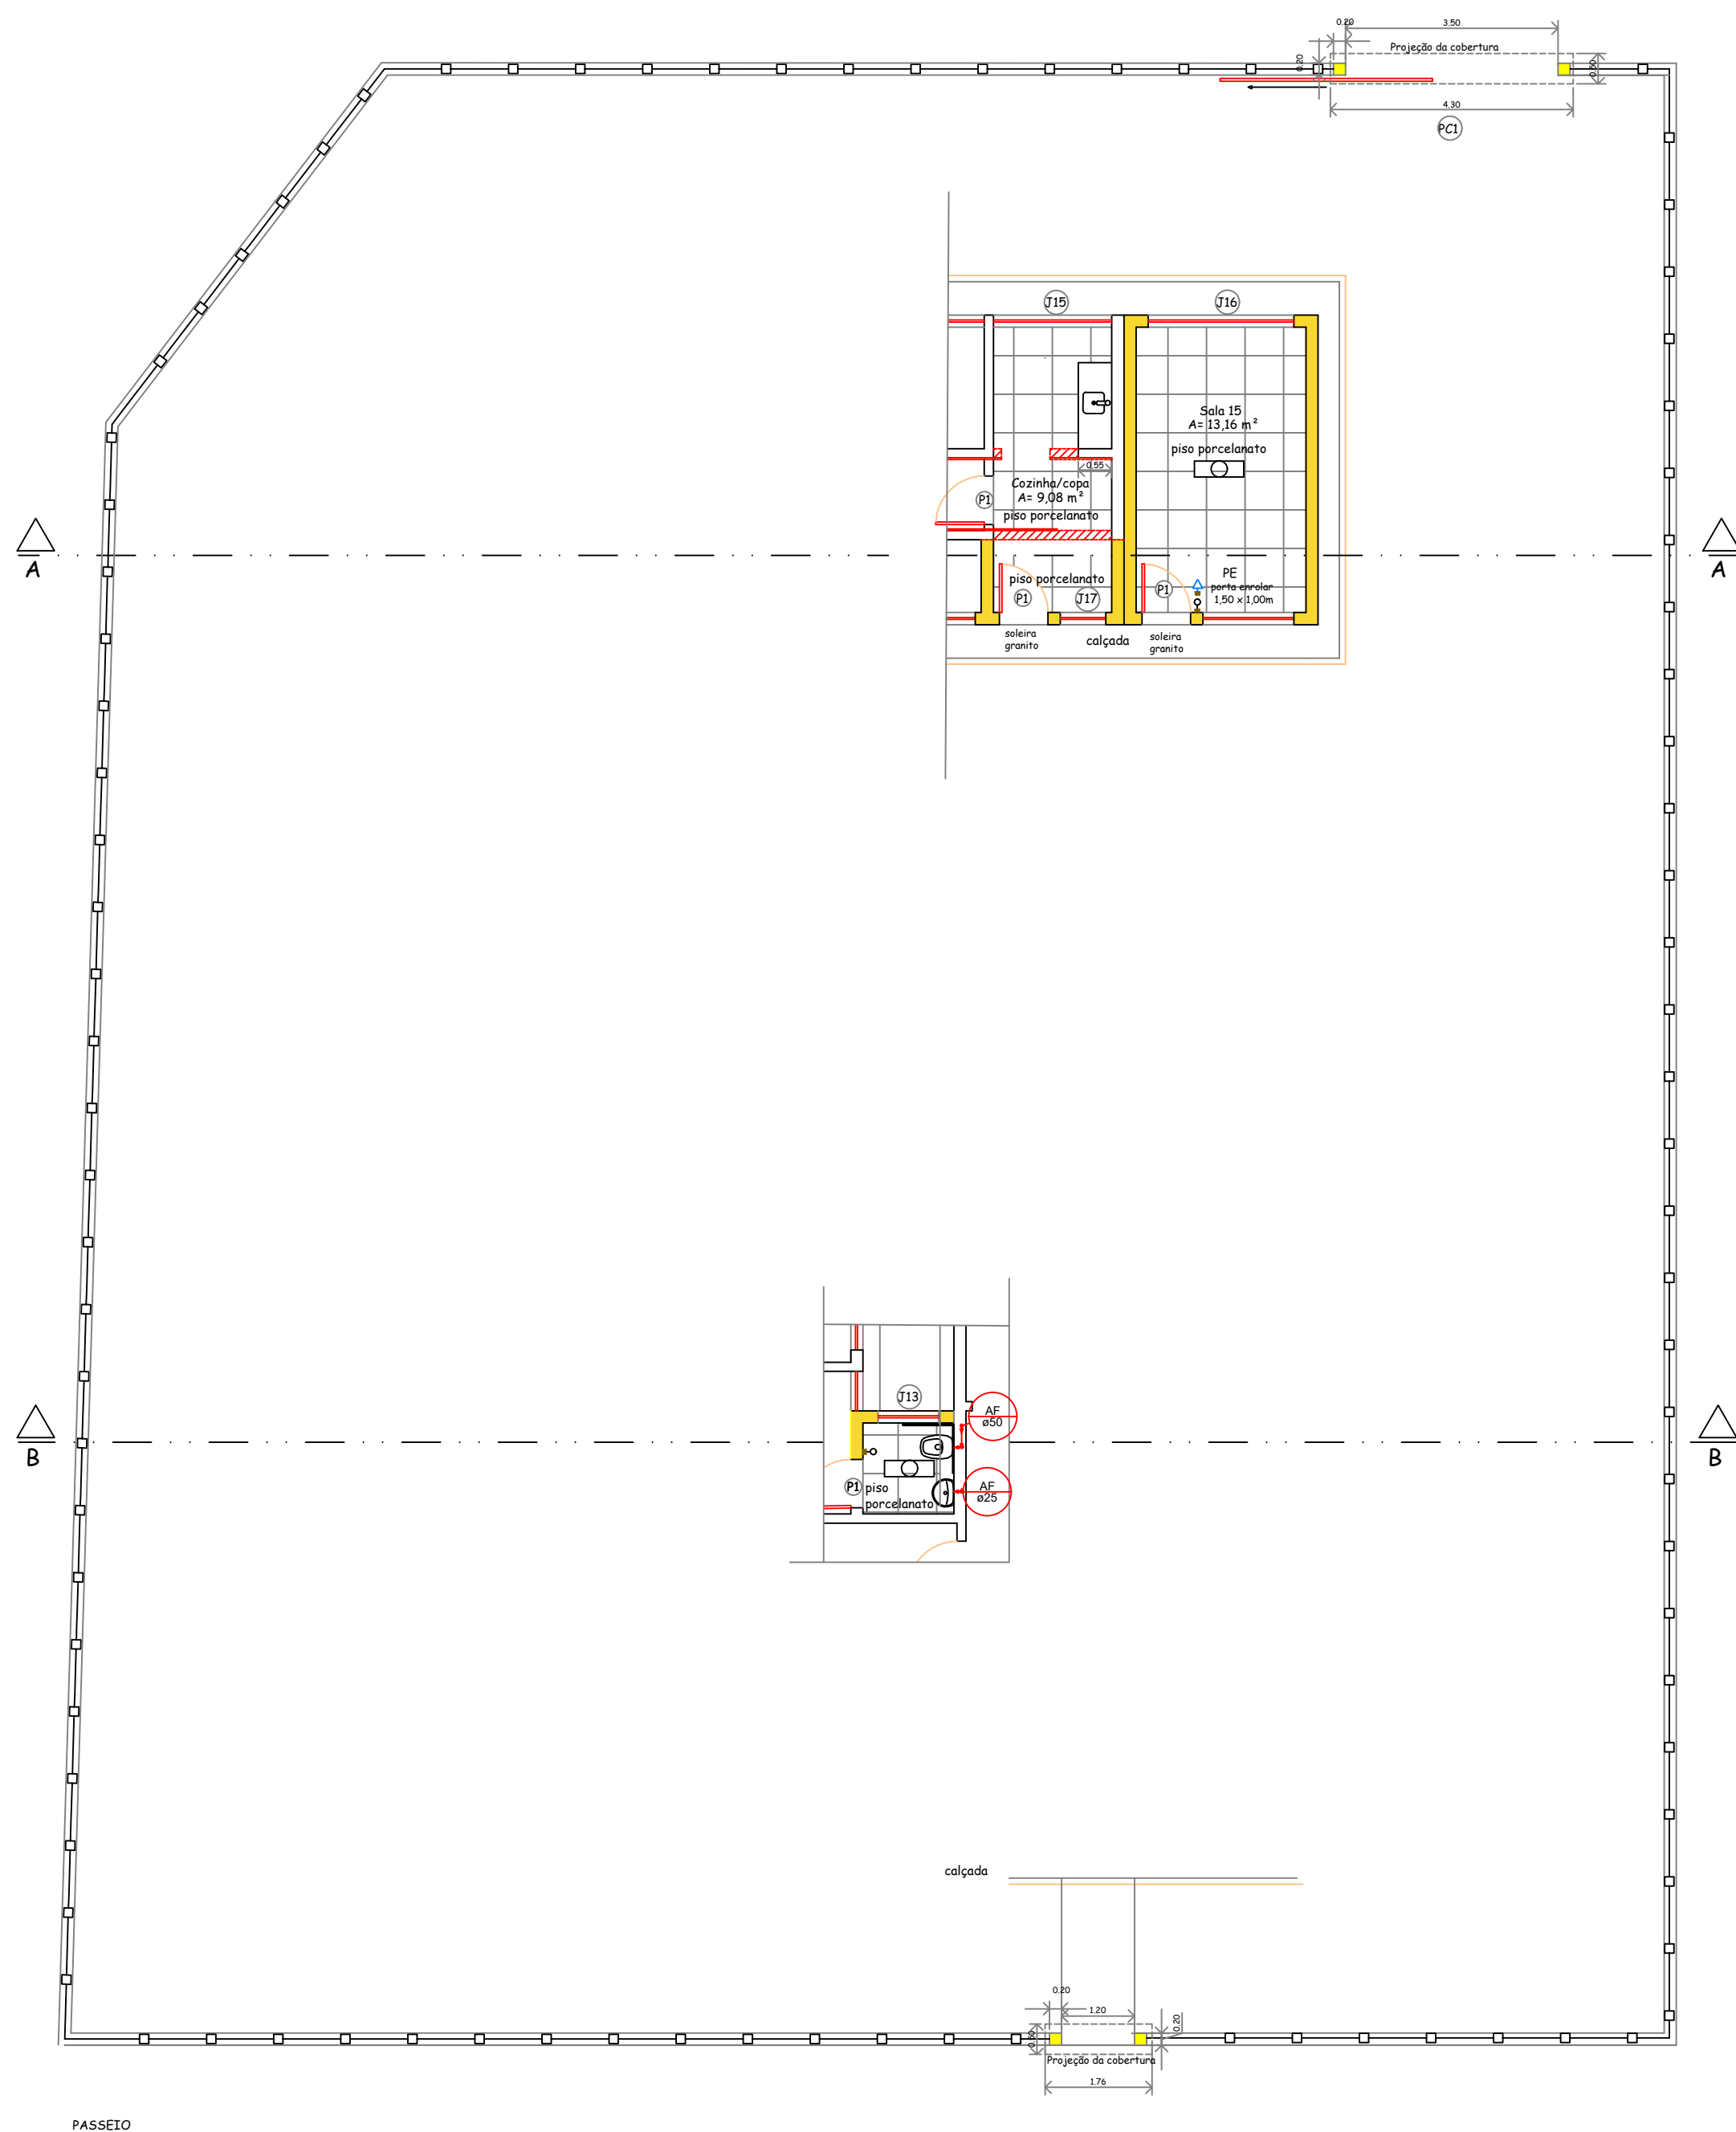

PASSEIO

PLANTA AMPLIAÇÃO

LEGENDA	
	Manter
	Ampliar
	Demolir

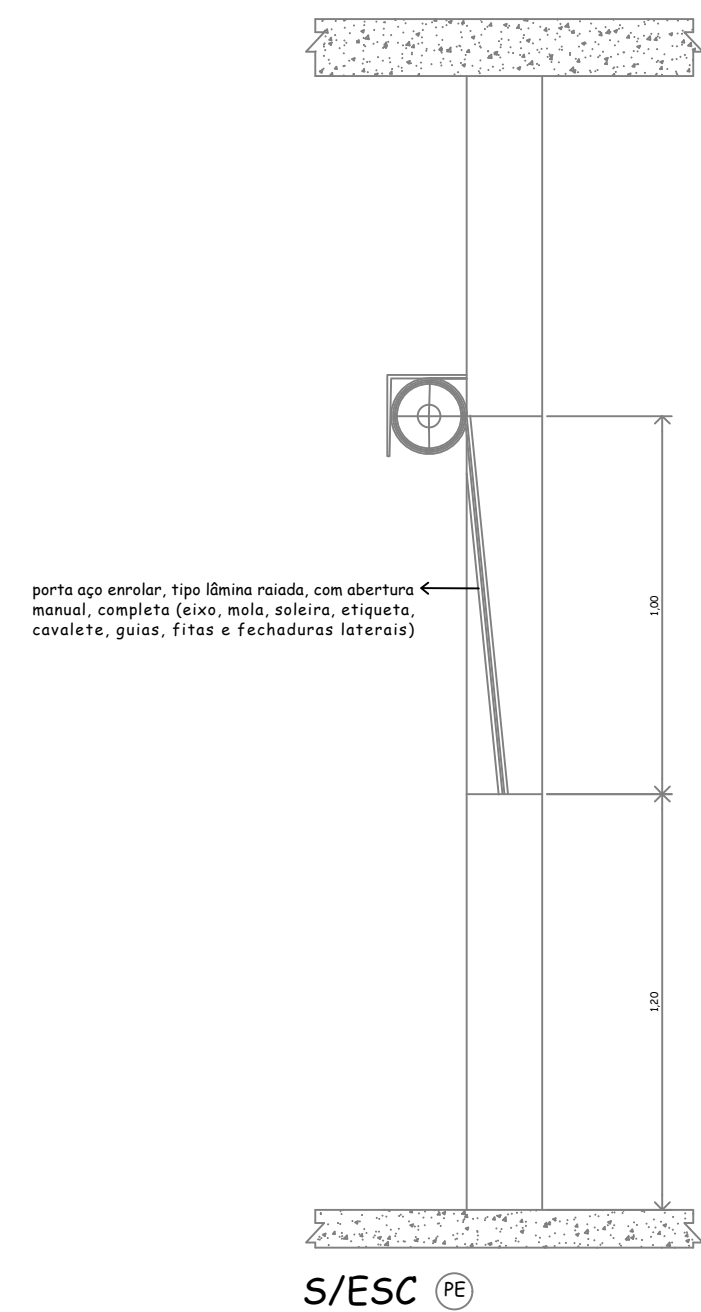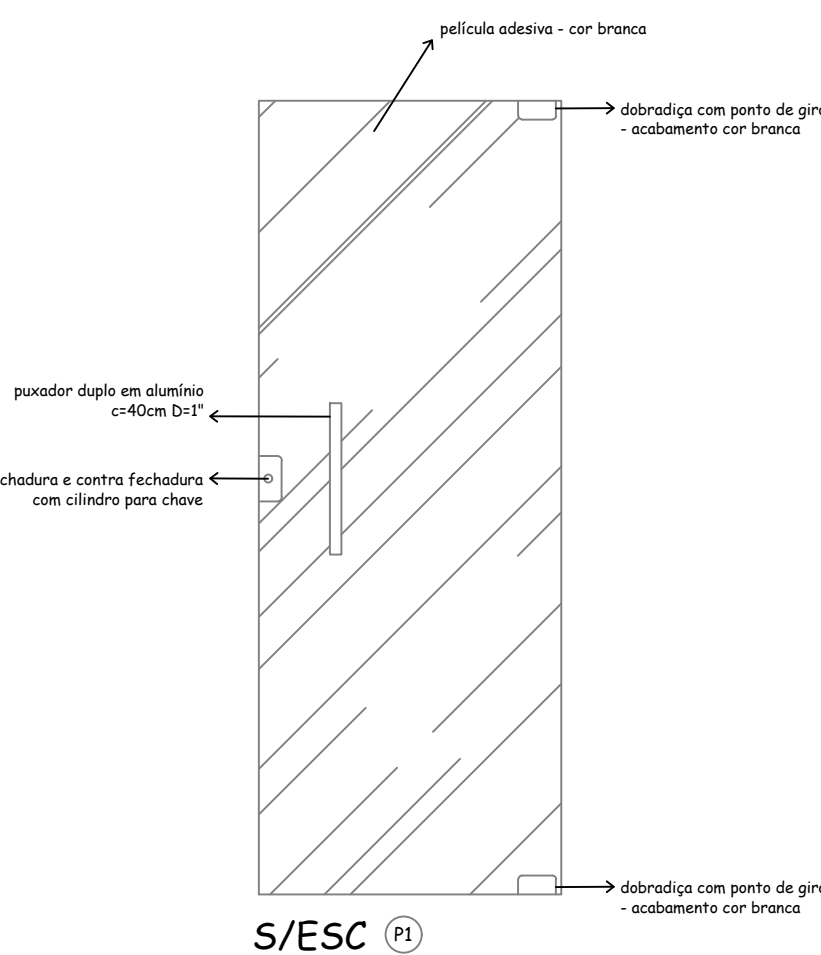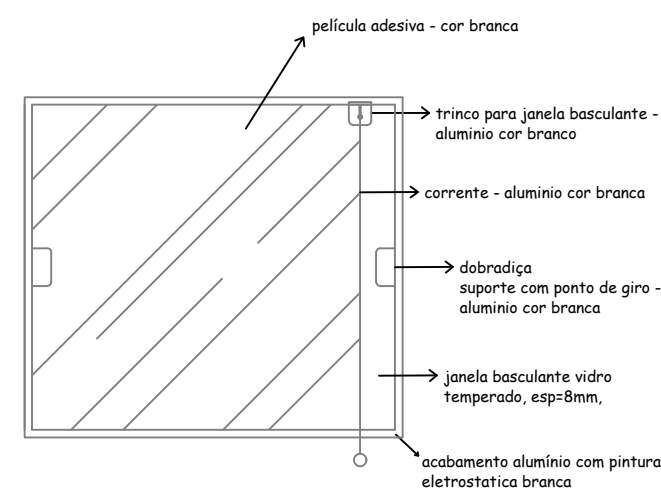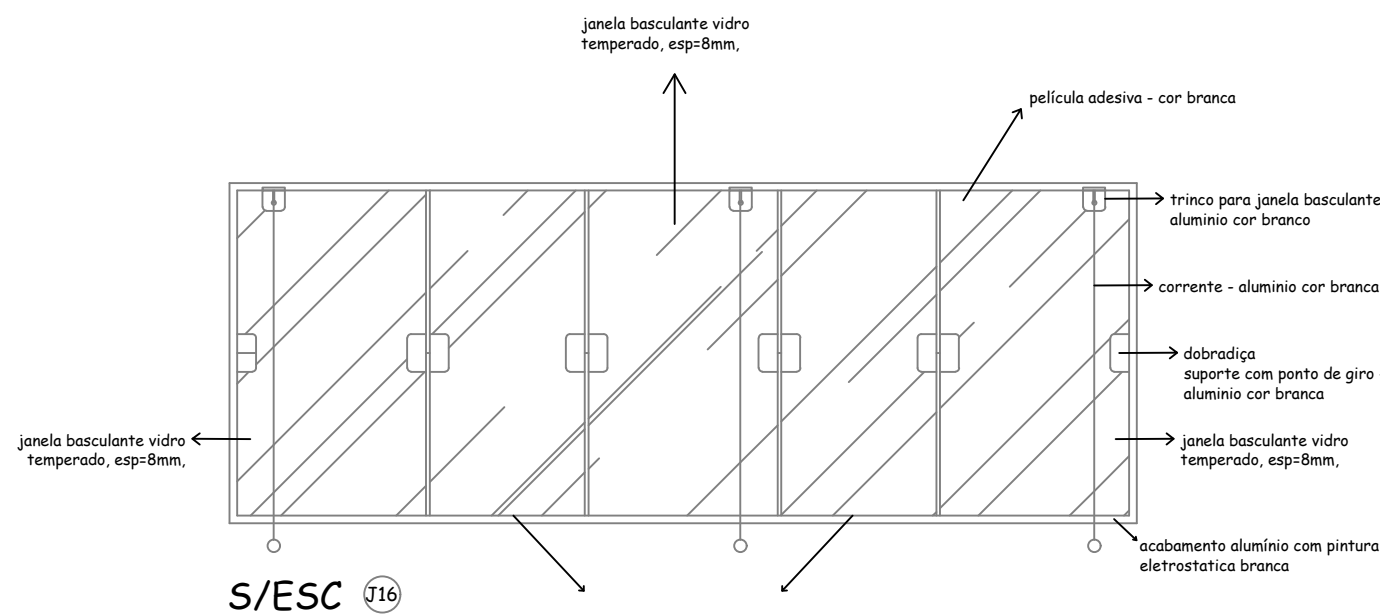

- Interruptor simples 1 tecla - 1,20m do piso
- plafon plastica base E27 - lâmpada led 50w alta potencia branca, 6500K
- tomada baixa - 0,30m do piso

PREFEITURA MUNICIPAL DE MONTE SIÃO

CNPJ: 22.646.525/0001-31

Rua Maurício Zucato, nº111 - Centro - CEP:37580-000

DEPARTAMENTO MUNICIPAL DE OBRAS URBANAS

PROJETO EXECUTIVO

FOLHA
1/1

ASSUNTO: AMPLIAÇÃO UBS BENEDITO VIRGILIO


ENDEREÇO DA OBRA:

PROPRIETARIO : PREFEITURA MUNICIPAL DE MONTE SIÃO
LOCAL: Unidade Básica de Saúde Benedito Virgilio
BAIRRO: R. Segundo Marcelino Gotardelo, s/n - Colinas

ESCALA	INDICADA	DATA	COTAS	METROS	ART Nº
--------	----------	------	-------	--------	--------

SITUAÇÃO :

ESC: SEM ESCALA

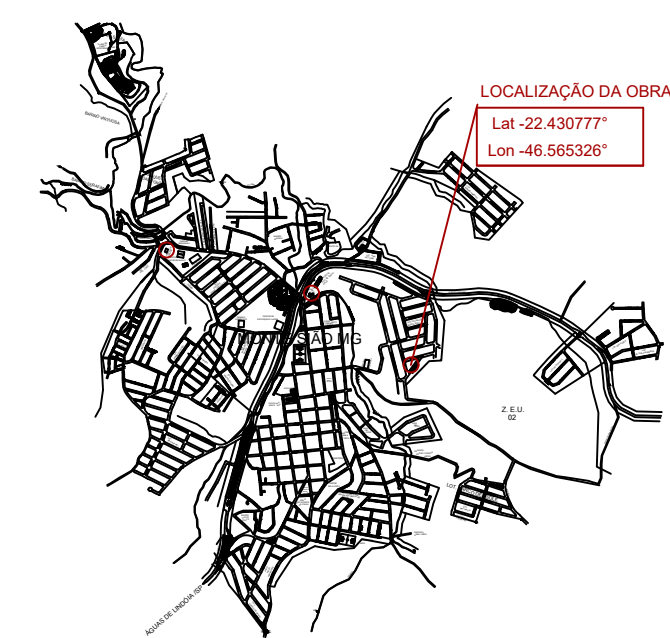

PROPRIETARIO: PREFEITURA MUNICIPAL DE MONTE SIÃO
JOSÉ POCAI JUNIOR
MARCELINO ANTONIO VICENTIN:72915749604
Assinado de forma digital por MARCELINO ANTONIO VICENTIN:72915749604
Data: 2024.10.11 14:52:17 -03'00'
ENGENHEIRO RESPONSÁVEL DO PROJETO E FICALIZAÇÃO
MARCELINO A. VICENTIN
CREA: 69396/D