

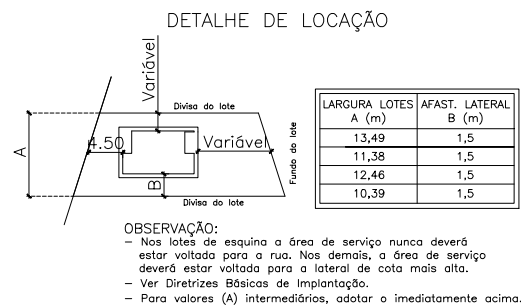
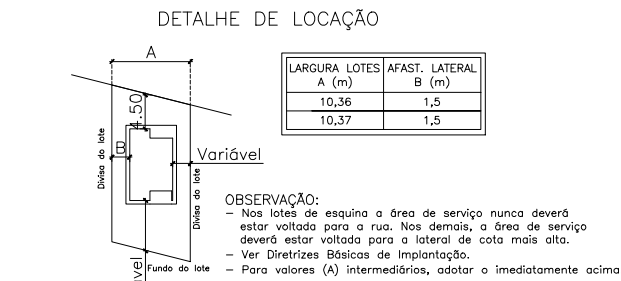
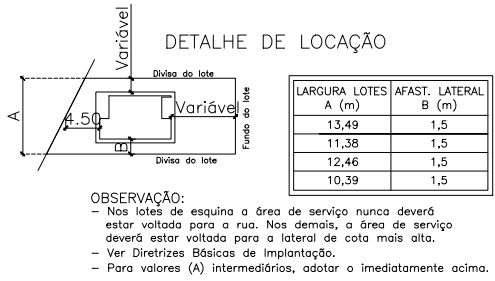


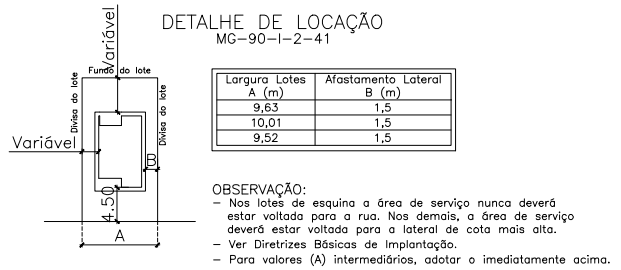

- LEGENDA:
- TRECHO DE RUA A SER ABERTO
 - RUAS JÁ EXISTENTES

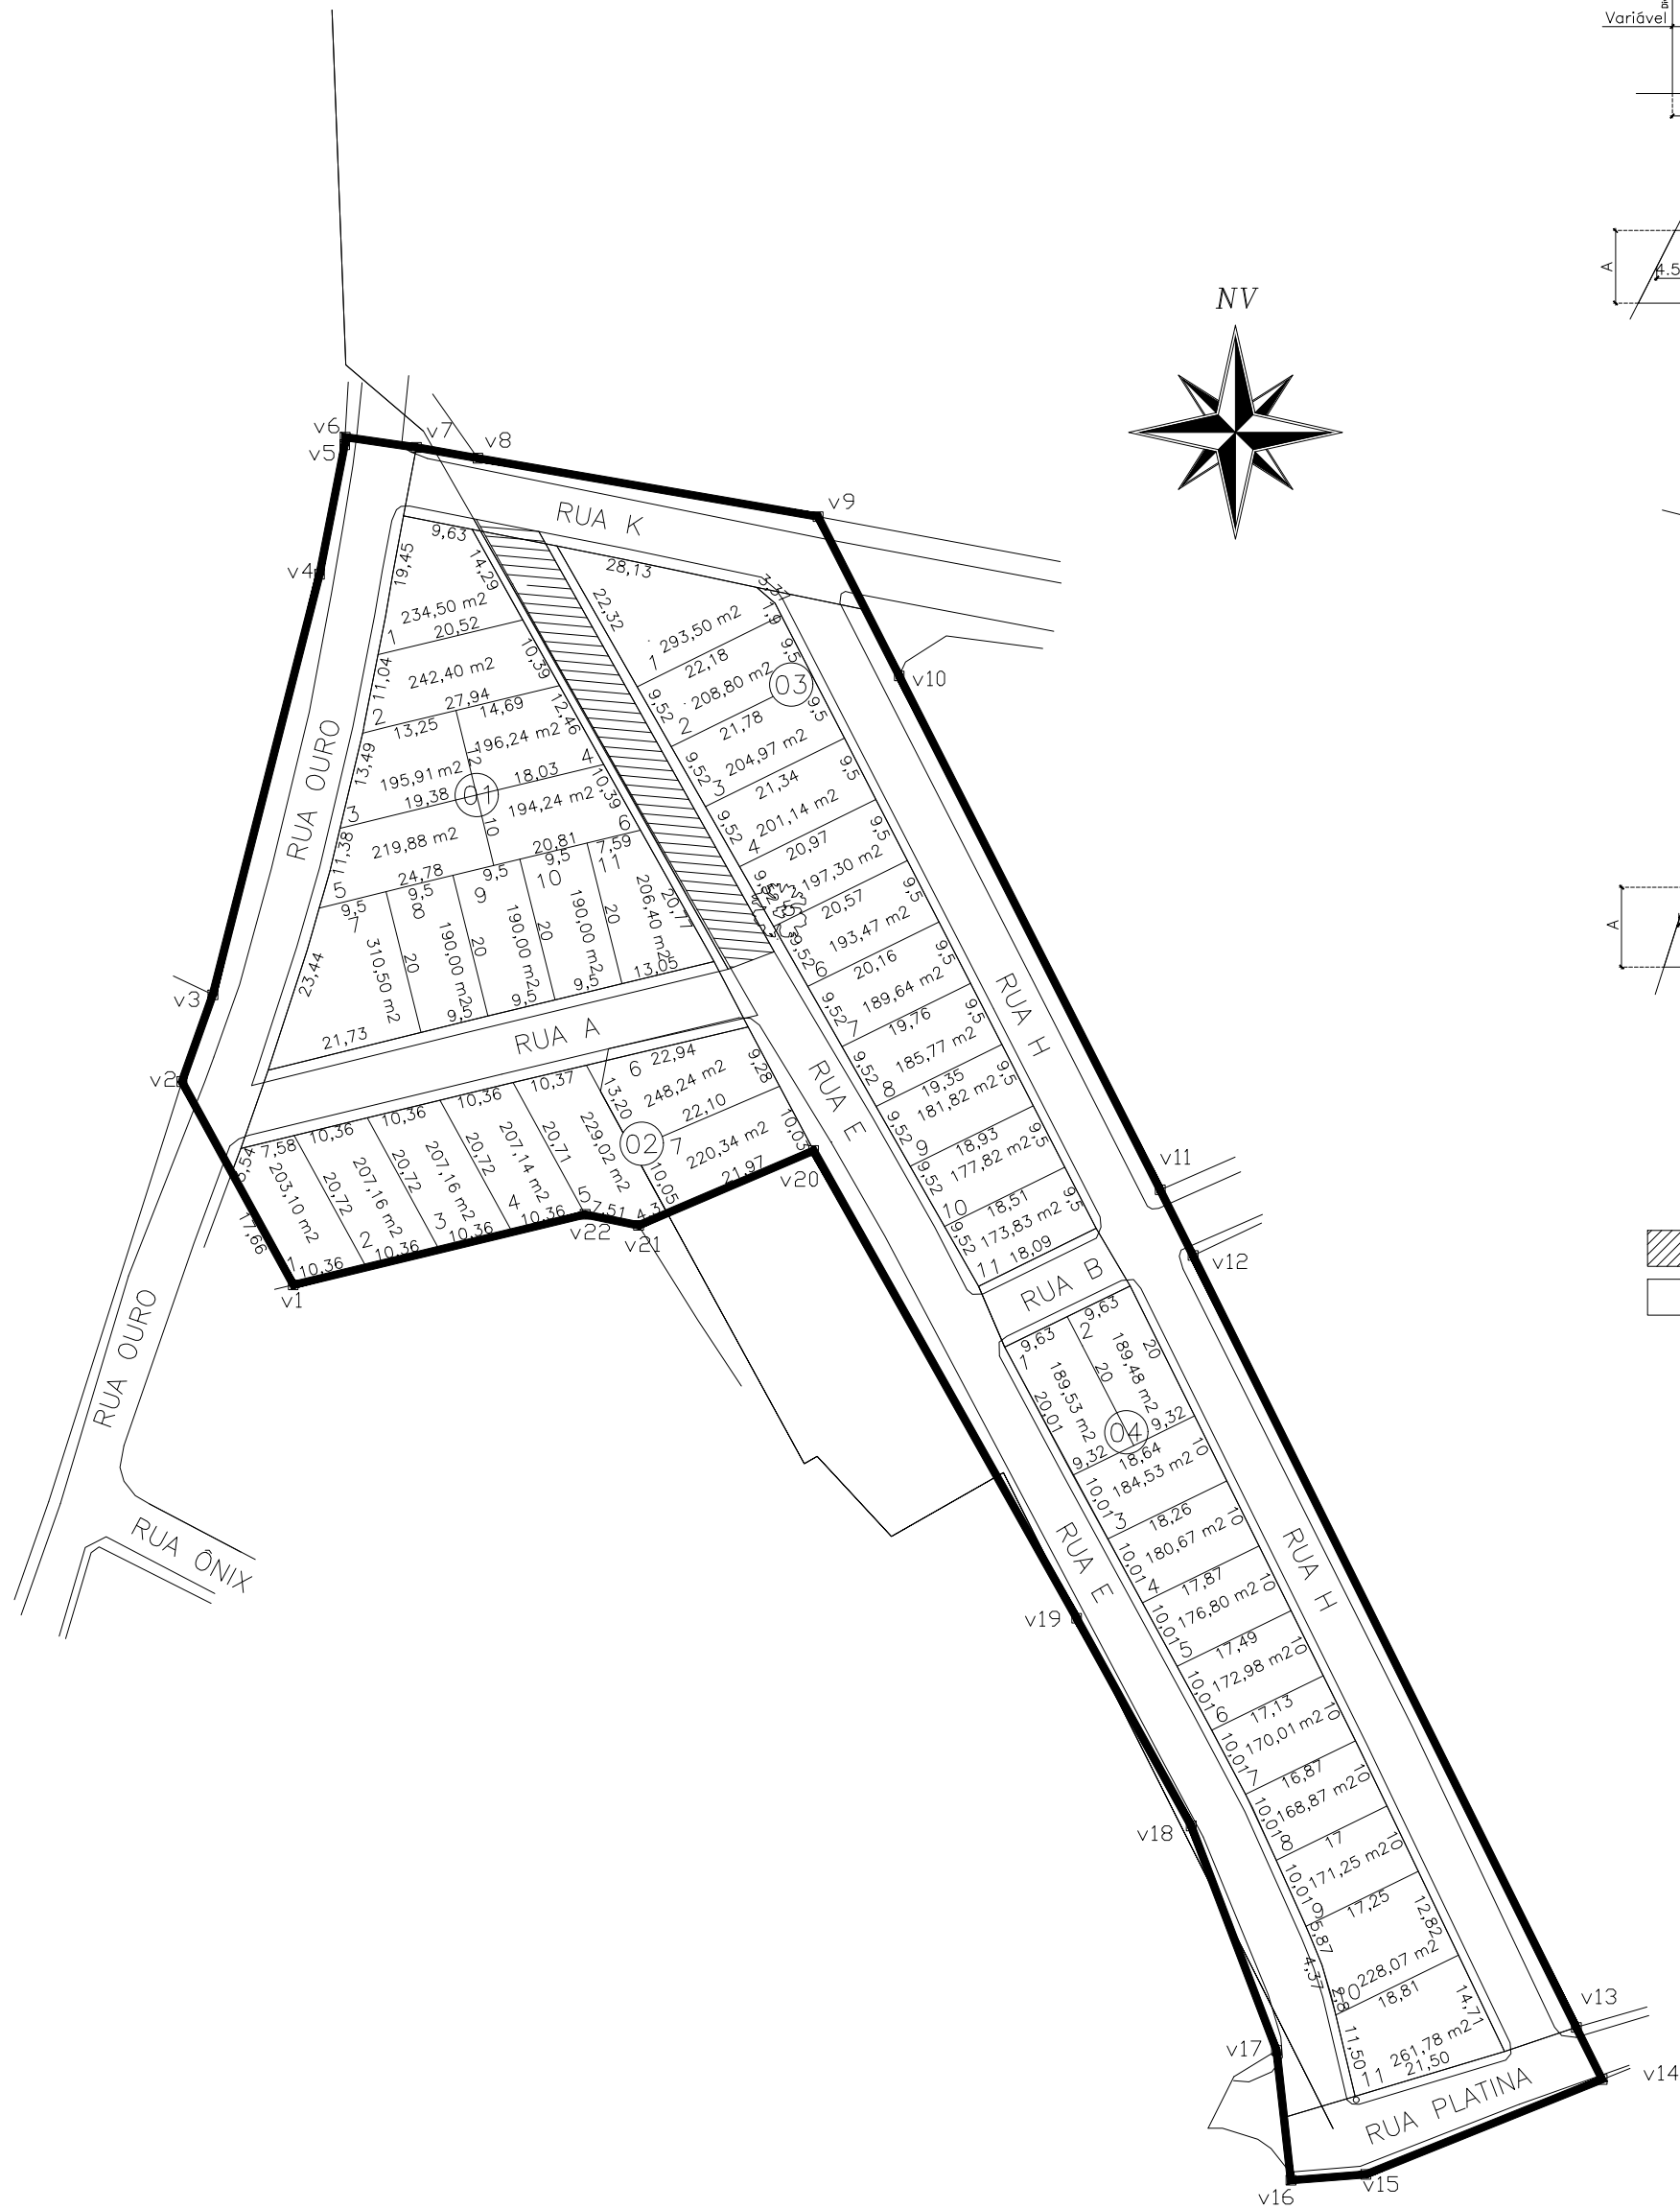

QUADRO RESUMO		
DISCRIMINAÇÃO	ÁREA (m2)	%
ÁREA DE RUAS	7498,33	47.783
ÁREAS VERDES	0000	0,00
ÁREAS DE EQUIPAMENTOS URBANOS	---	---
ÁREAS INSTITUCIONAIS	000	000
ÁREAS REMANESCENTES	---	---
ÁREAS DE PRESERVAÇÃO PERMANENTE	---	---
FAIXA "NON AEDIFICANDI"	---	---
ÁREA DE LOTES UTILIZADOS PELO FNHIS-SUB-50	8,194,26	52.217
ÁREA DE LOTES REMANESCENTES PREFEITURA	000	000
ÁREA TOTAL	15.692,59	100,00

N° DE QUADRAS	04	
N° LOTES	40	

PREFEITURA MUNICIPAL DE CORAÇÃO DE JESUS	
APROVO EM:	DECRETO N°:
PREFEITO: SAMUEL BARRETO NETO	DATA:
SECRETÁRIO: GILMAR MOREIRA DA SILVA	

TÍTULO:
PROJETO DE PARCELAMENTO DE UMA GLEBA COM 15.692,59 m², SITUADA NO PERÍMETRO URBANO DA CIDADE, MUNICÍPIO DE CORAÇÃO DE JESUS, DANDO ORIGEM AO CASAS POPULARES FNHIS-SUB-50

PROPRIETÁRIO:	ESCALA: 1:1000
PREFEITURA MUNICIPAL DE CORAÇÃO DE JESUS	DATA: OUTUBRO/2025
RESPONSÁVEL TÉCNICO:	PRANCHA N°: 01/02
LUCAS VALDIERIC OLIVEIRA SANTOS	