

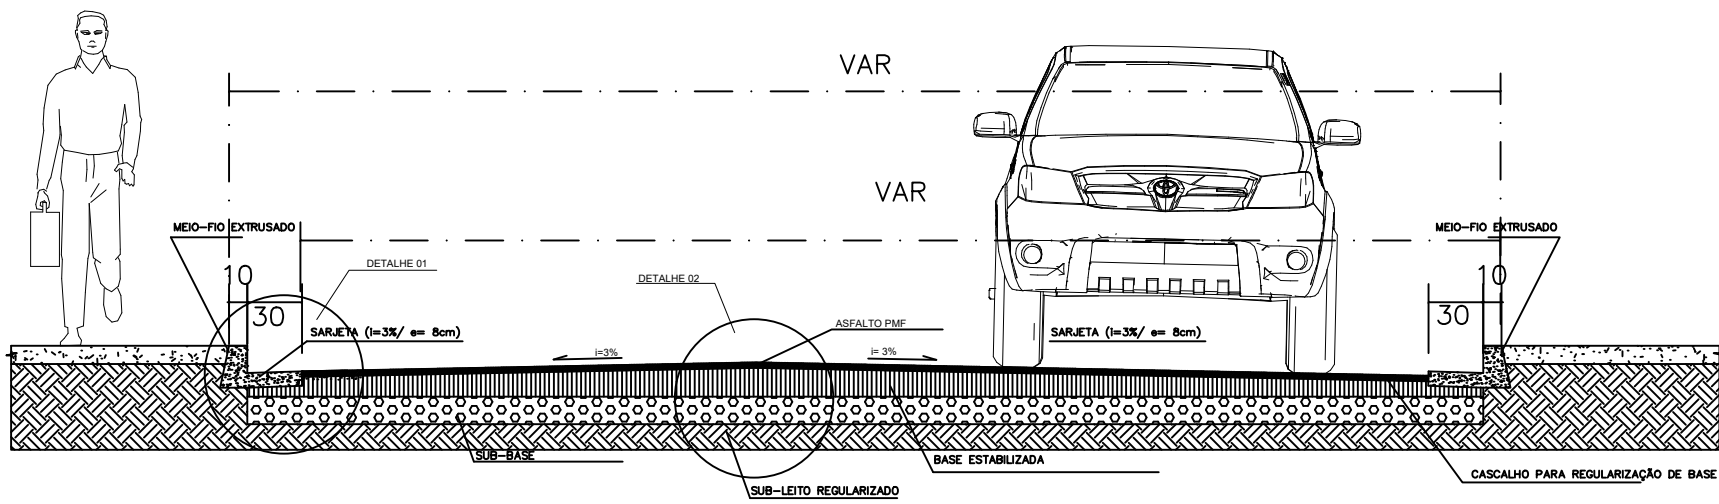
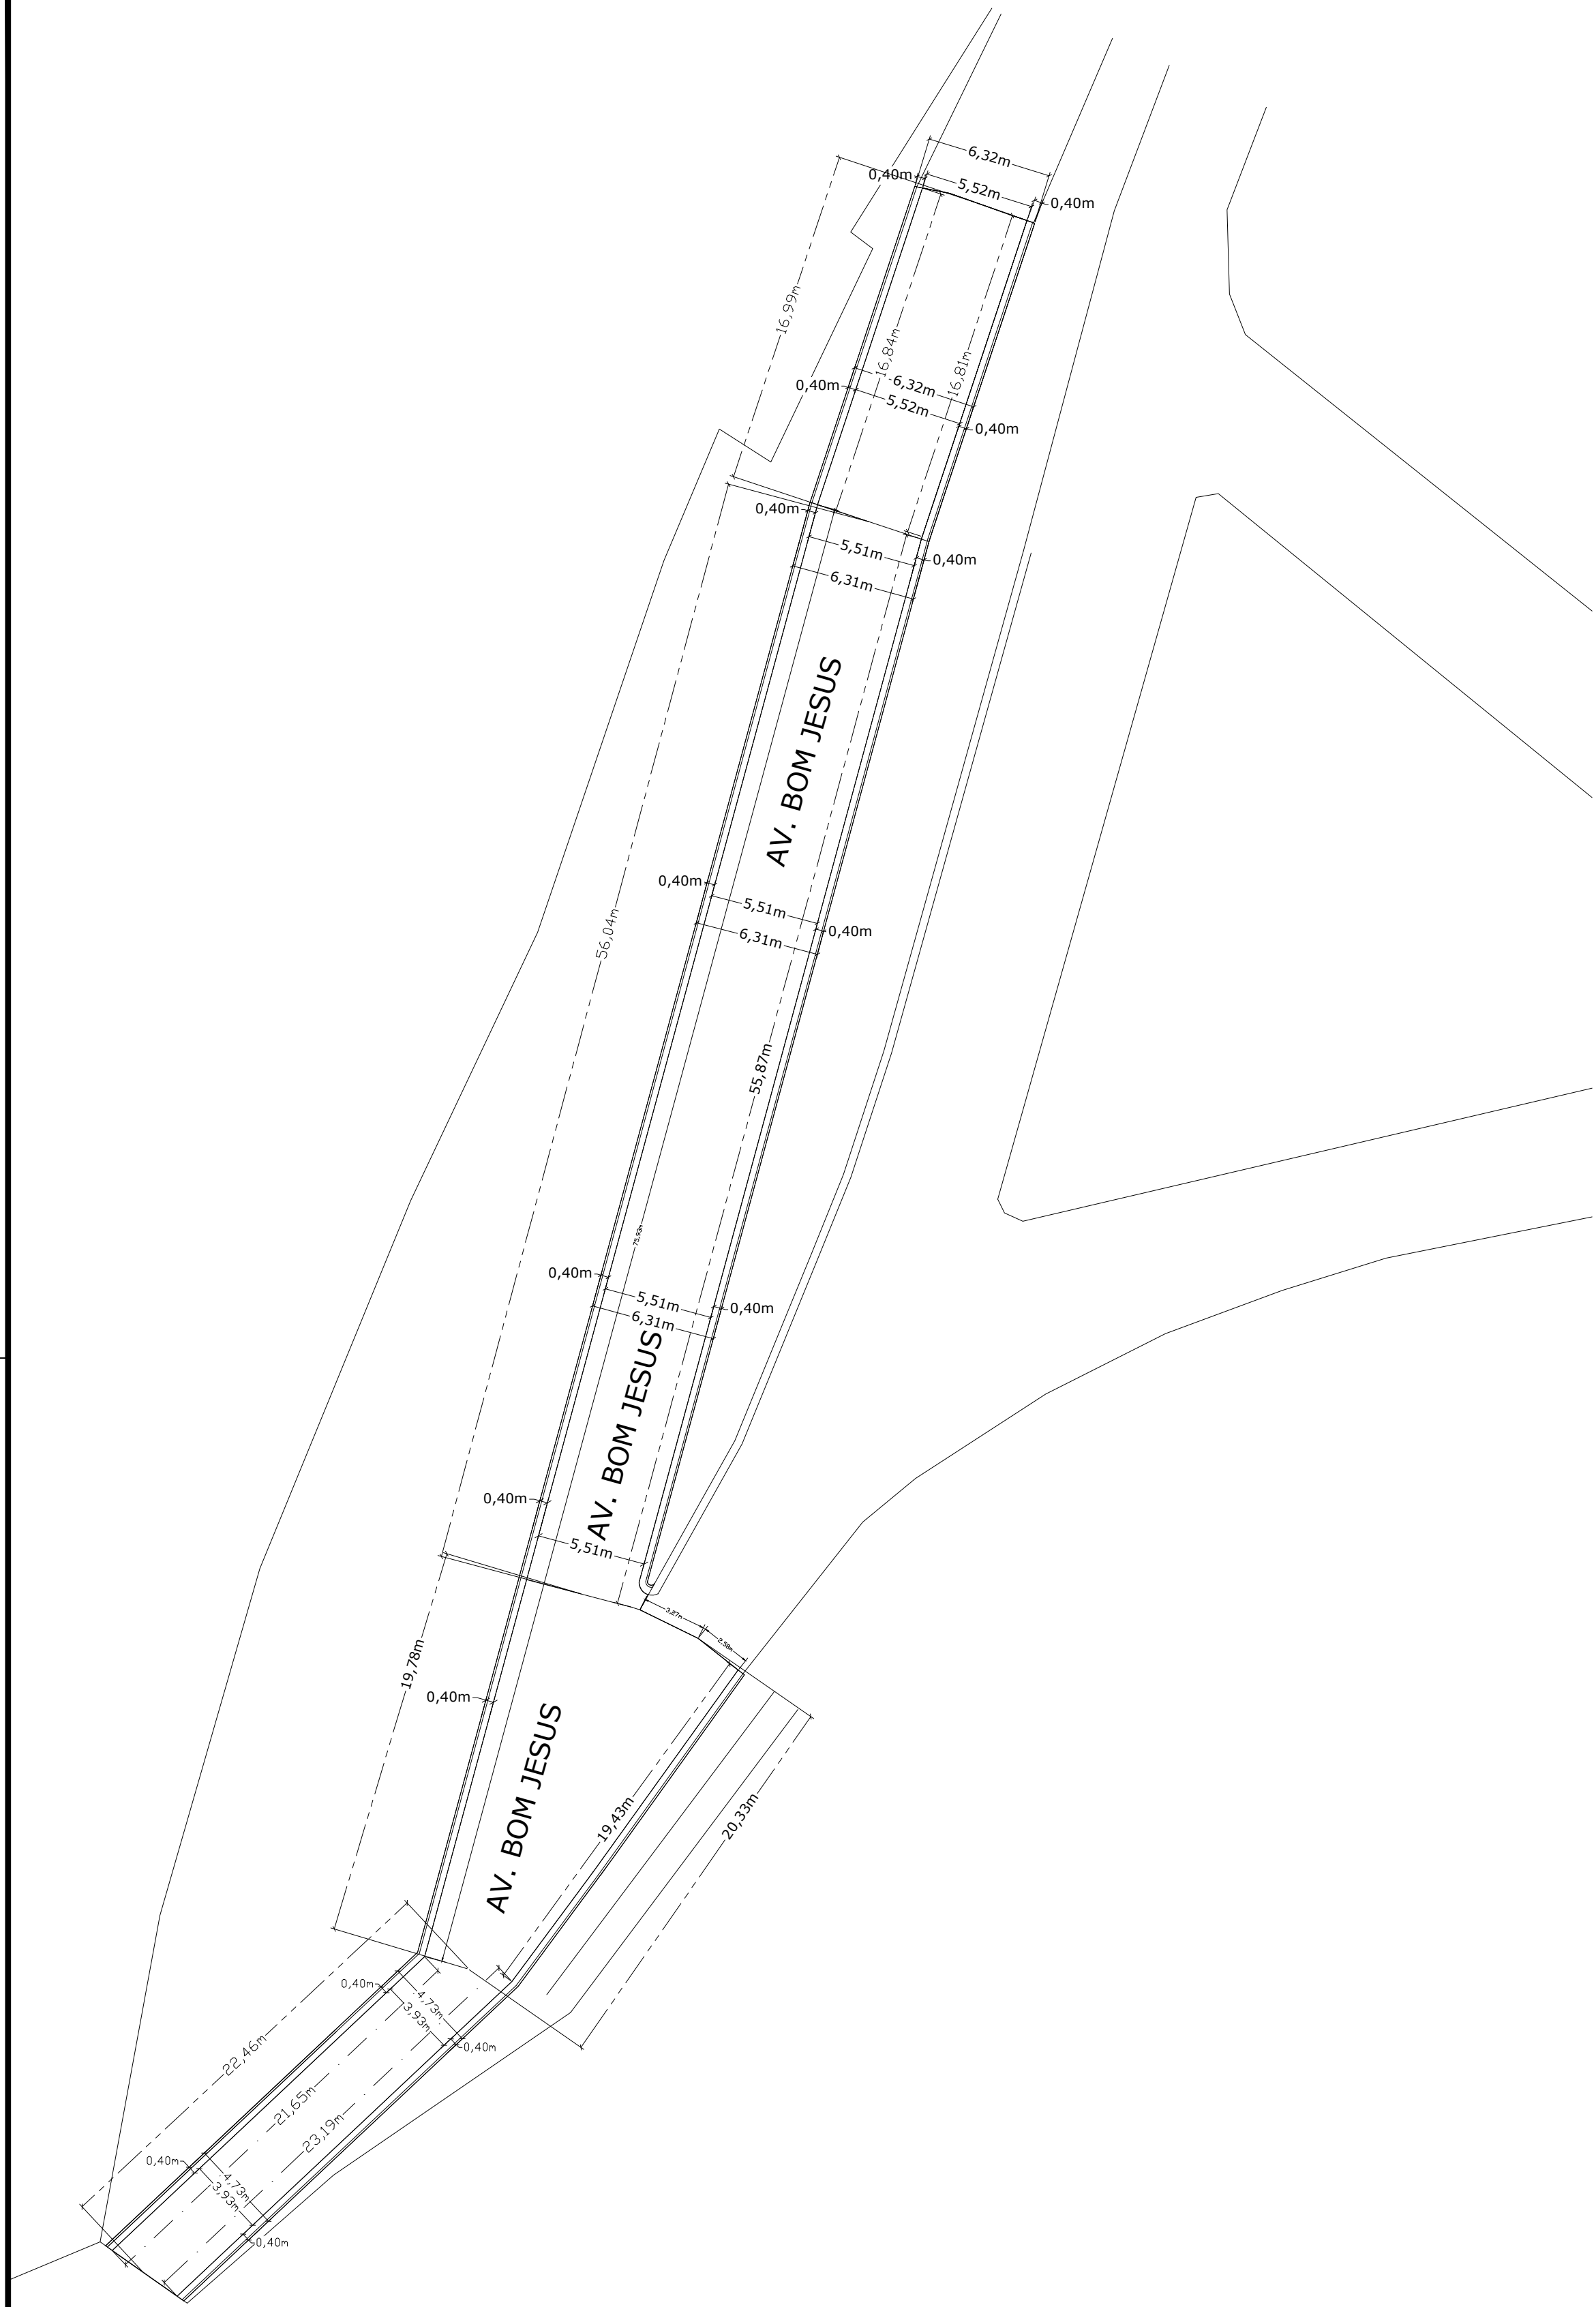
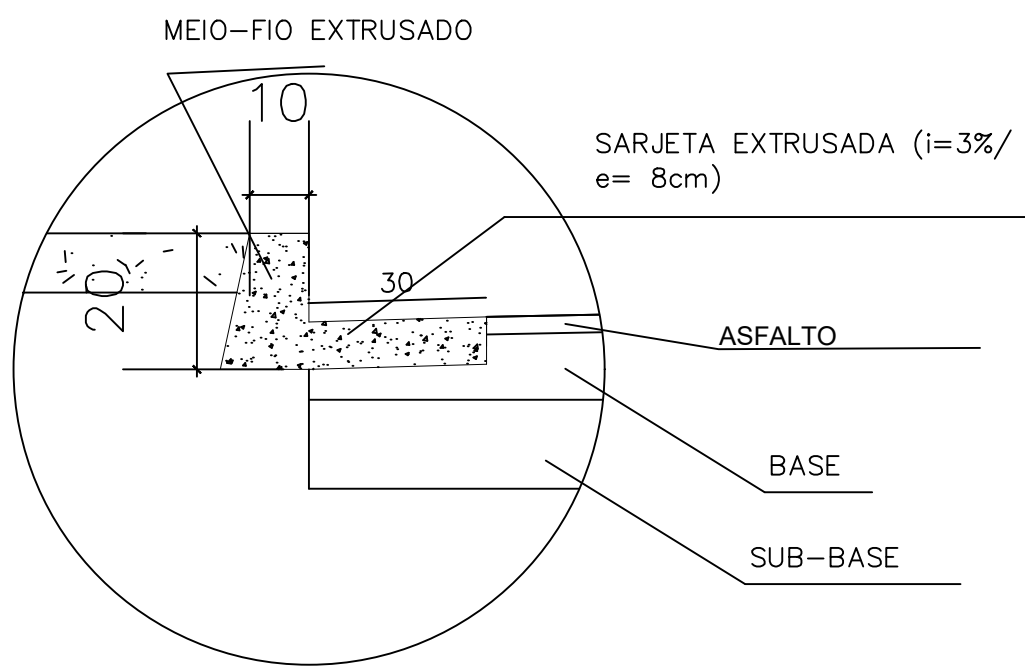
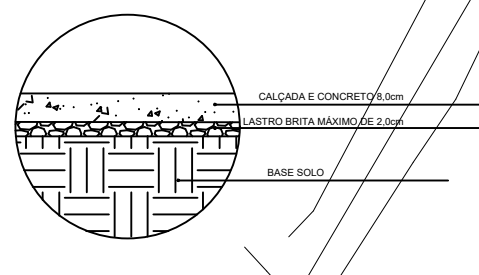


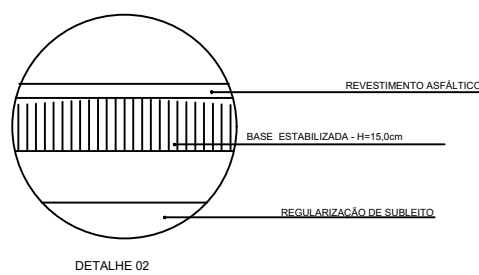

Elevação, Rebaixamentos

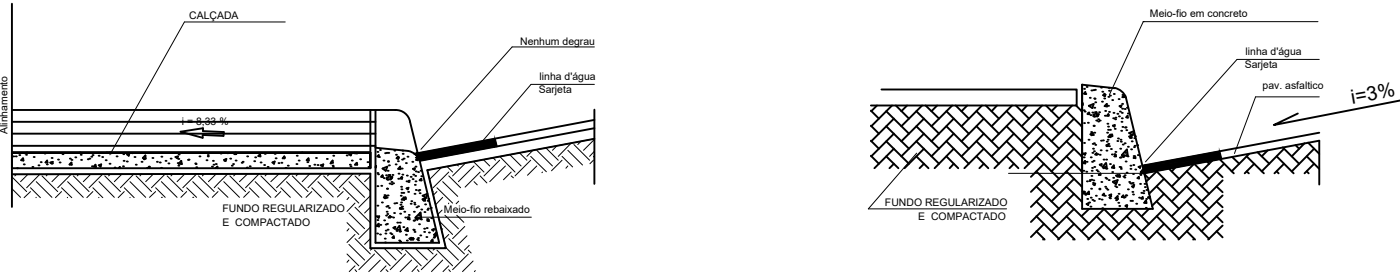

AVENIDA BOM JESUS							
TRECHOS	COMPRIMENTO	ÁREA SEM SARJETA	ÁREA COM SARJETA	ÁREA DA SARJETA	LARGURA MÉDIA ENTRE MEIO-FIOS	LARGURA MÉDIA	COMPRI. MEIO-FIO/SARJETA
ÚNICO	115,27 m	652,74 m²	744,33 m²	91,59 m²	5,66 m	6,46 m	21,65m + 75,93m + 16,84m + 16,81m + 55,87m + 19,43m + 23,19m = 229,72 m

PAVIMENTAÇÃO ASFÁLTICA EM PMF NO MUNICÍPIO DE CORAÇÃO DE JESUS/MG		
TIPO: PAVIMENTAÇÃO ASFÁLTICA EM PMF	DATA: JUNHO/2026	FOLHA: 01/01
ENDEREÇO: AVENIDA BOM JESUS, EM DISTRITO DE ALVAÇÃO - CORAÇÃO DE JESUS/MG		
LOCAL: DISTRITO DE ALVAÇÃO, EM CORAÇÃO DE JESUS/MG		
PROPRIETÁRIO:	RESPONSÁVEL TÉCNICO: LUCAS VALDIERIC OLIVEIRA SANTOS:10375515674 674	
PREFEITURA MUNICIPAL DE CORAÇÃO DE JESUS/MG - CNPJ: 22680672/0001-28		Assinado de forma digital por LUCAS VALDIERIC OLIVEIRA SANTOS:10375515674 Data: 2026.07.08 10:10:57 -03'00'
ESCALA: INDICADA	LUCAS VALDIERIC OLIVEIRA SANTOS ENGENHEIRO CIVIL - CREA/MG 242580/D	