




ELEVAÇÃO FRONTAL
esc 1:50

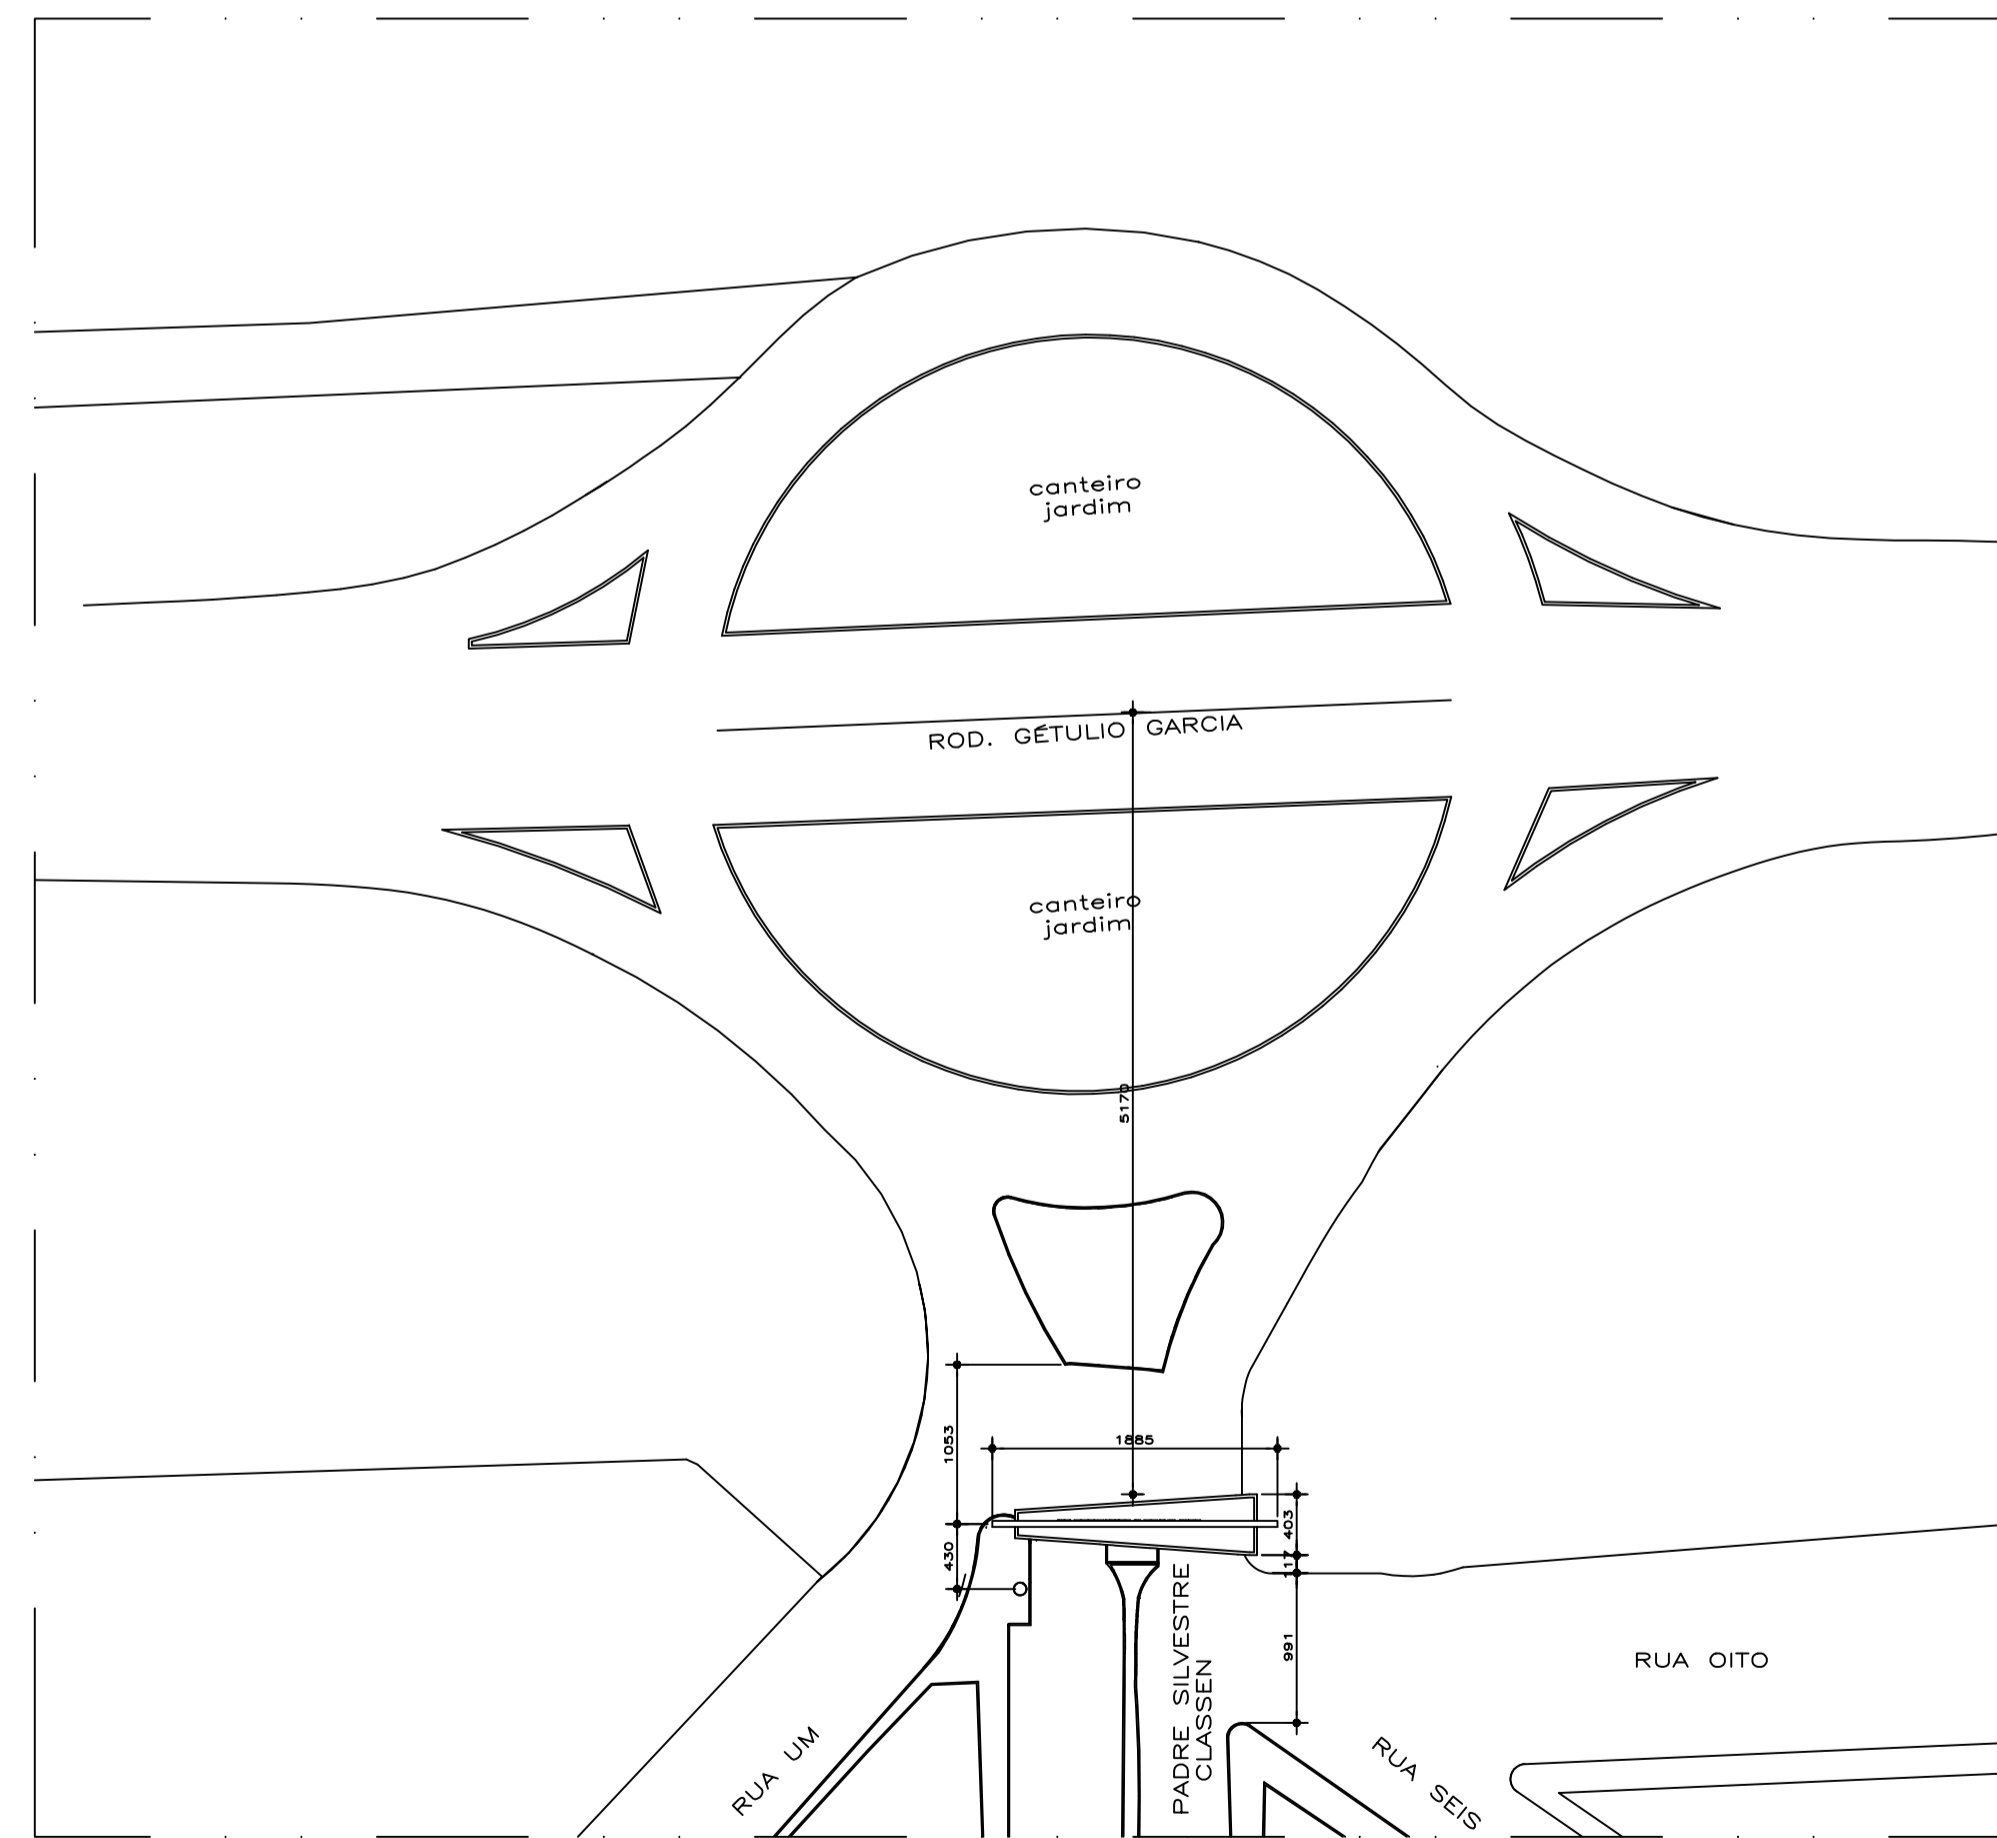


PLANTA DE SITUAÇÃO E LOCAÇÃO
TREVO PRINCIPAL
esc 1:500

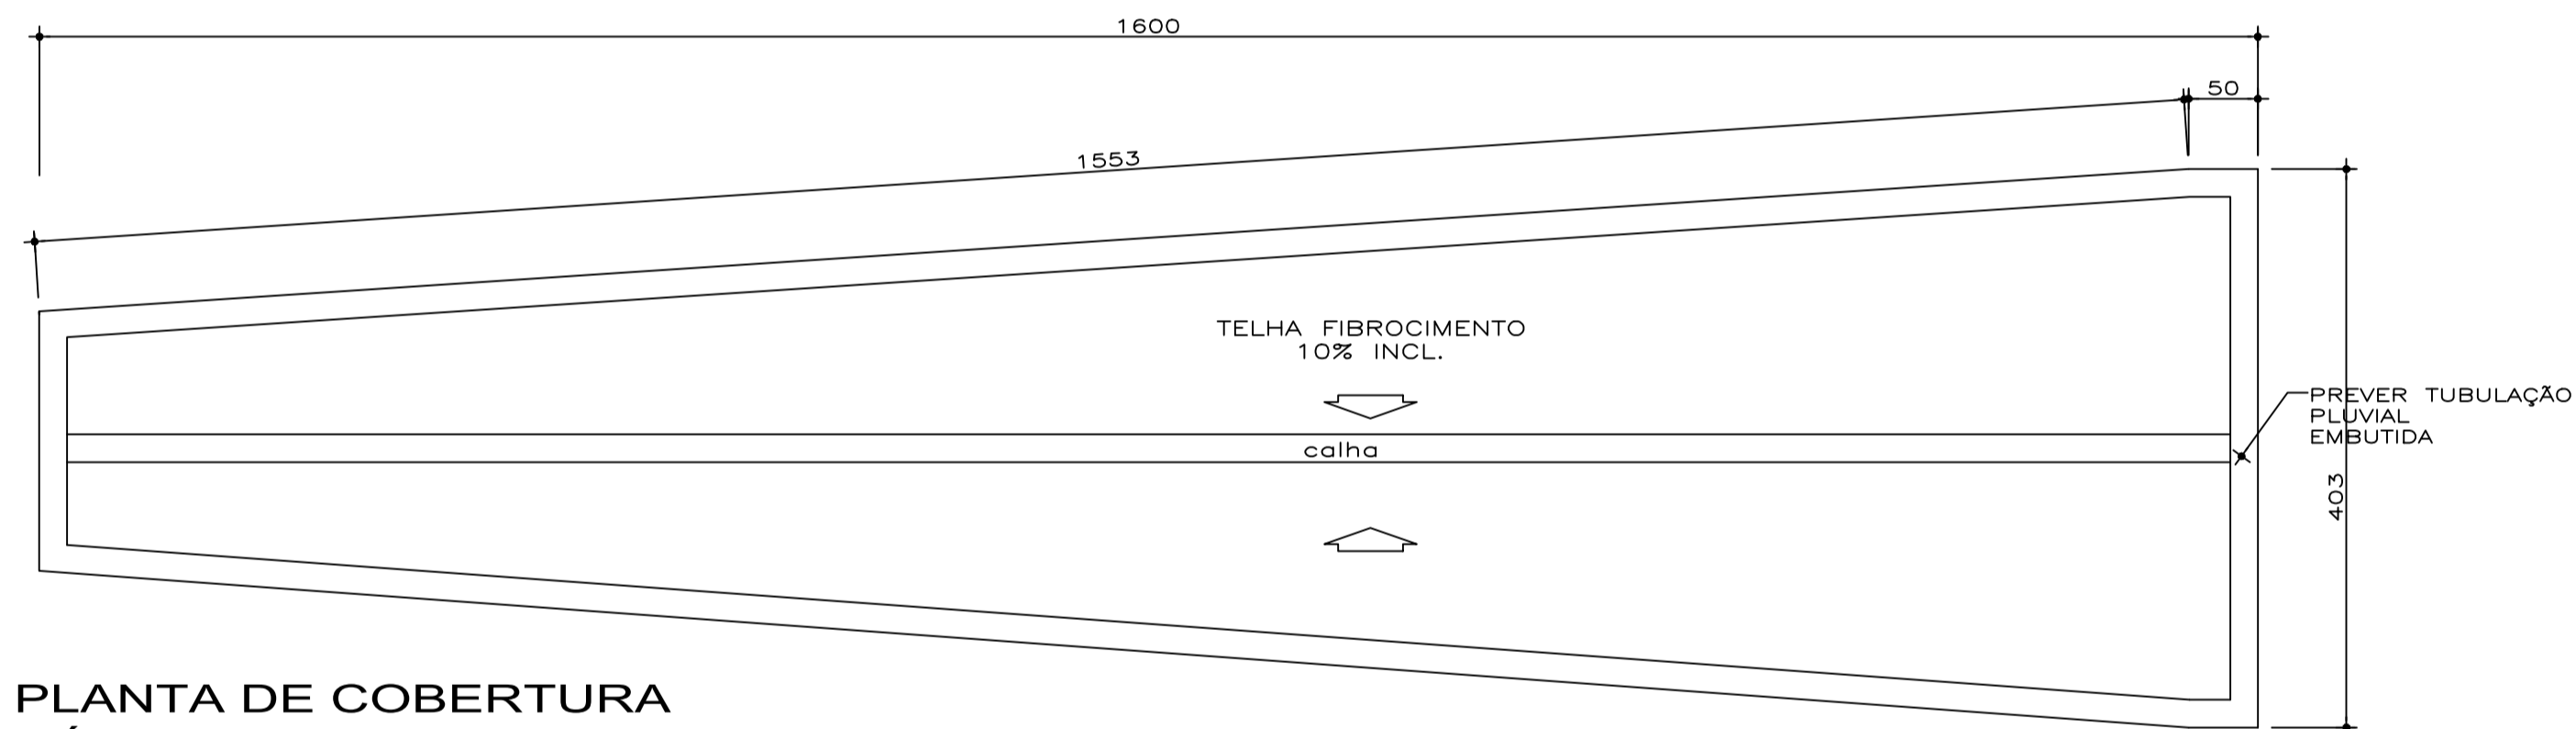

PLANTA DE COBERTURA
PÓRTICO
esc 1:50

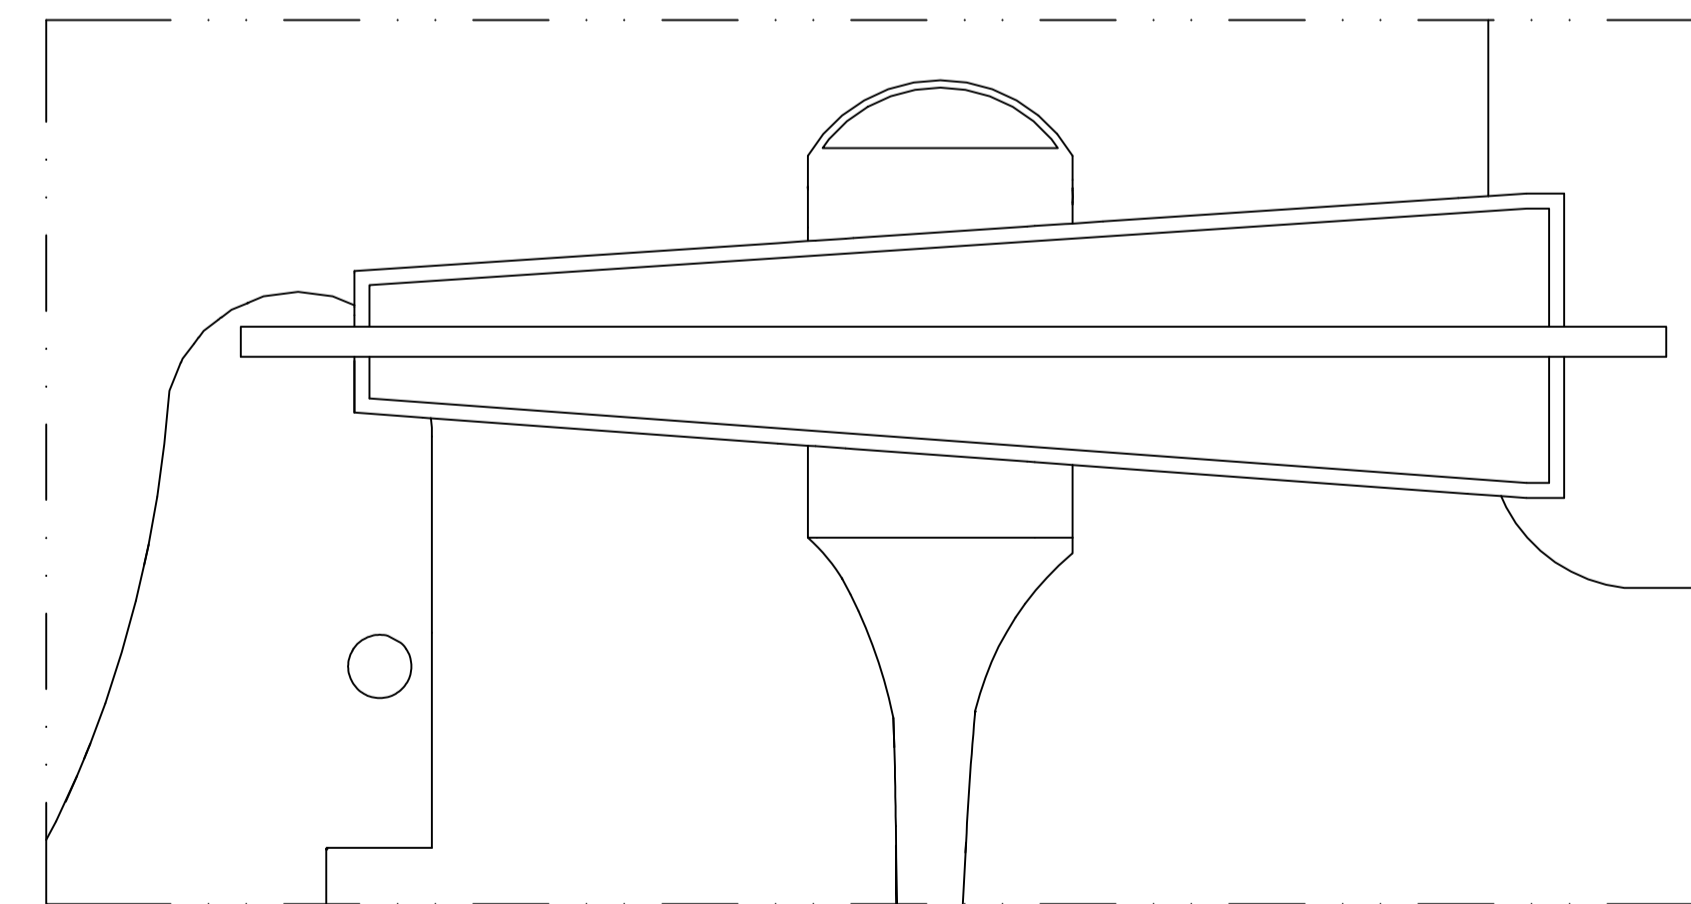

PLANTA DE COBERTURA
esc 1:50

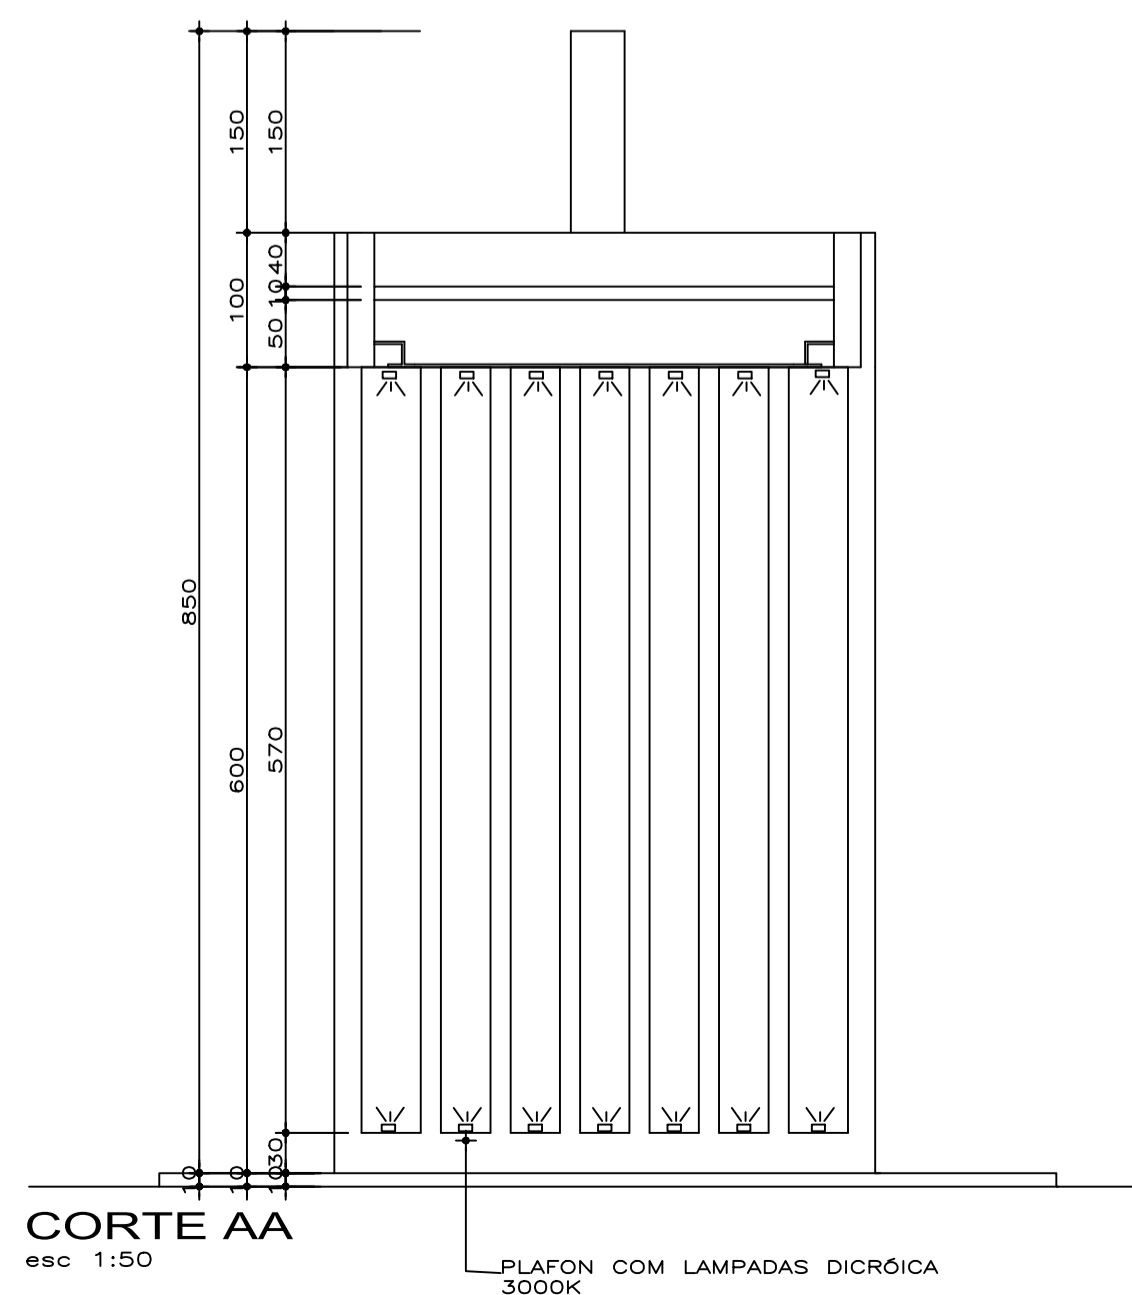

CORTE AA
esc 1:50

CONTRATANTE: PREFEITURA MUNICIPAL DE FRANCISCO SÁ CNPJ Nº: 22.681.423/0001-57 Av. Getúlio Vargas, 1007 Centro, Francisco Sá/MG, CEP: 39580-000	OBRA: PROJETO ARQUITETÔNICO CONSTRUÇÃO DE PÓRTICO E GUARITA ELEVAÇÃO FRONTAL, PLANTA DE COBERTURA, PLANTA DE COBERTURA GUARITA E PÓRTICO, PLANTA DE SITUAÇÃO E LOCAÇÃO E IMAGENS 3D
RESPONSÁVEL TÉCNICO: ALFINO DELFINO OLIVEIRA SILVA MUNICÍPIO/ÁREA: MUNICÍPIO DE FRANCISCO SÁ/MG	CREA: MG 405.382/D
ENDEREÇO DA OBRA: AV. PADRE SILVESTRE CLASSEN, FRANCISCO SÁ/MG	
DATA: 10/03/2026	ESCALA: 1:75
	PRANCHA: 01/04