


PLANTA PÓRTICO - TREVO PRINCIPAL
esc 1:50

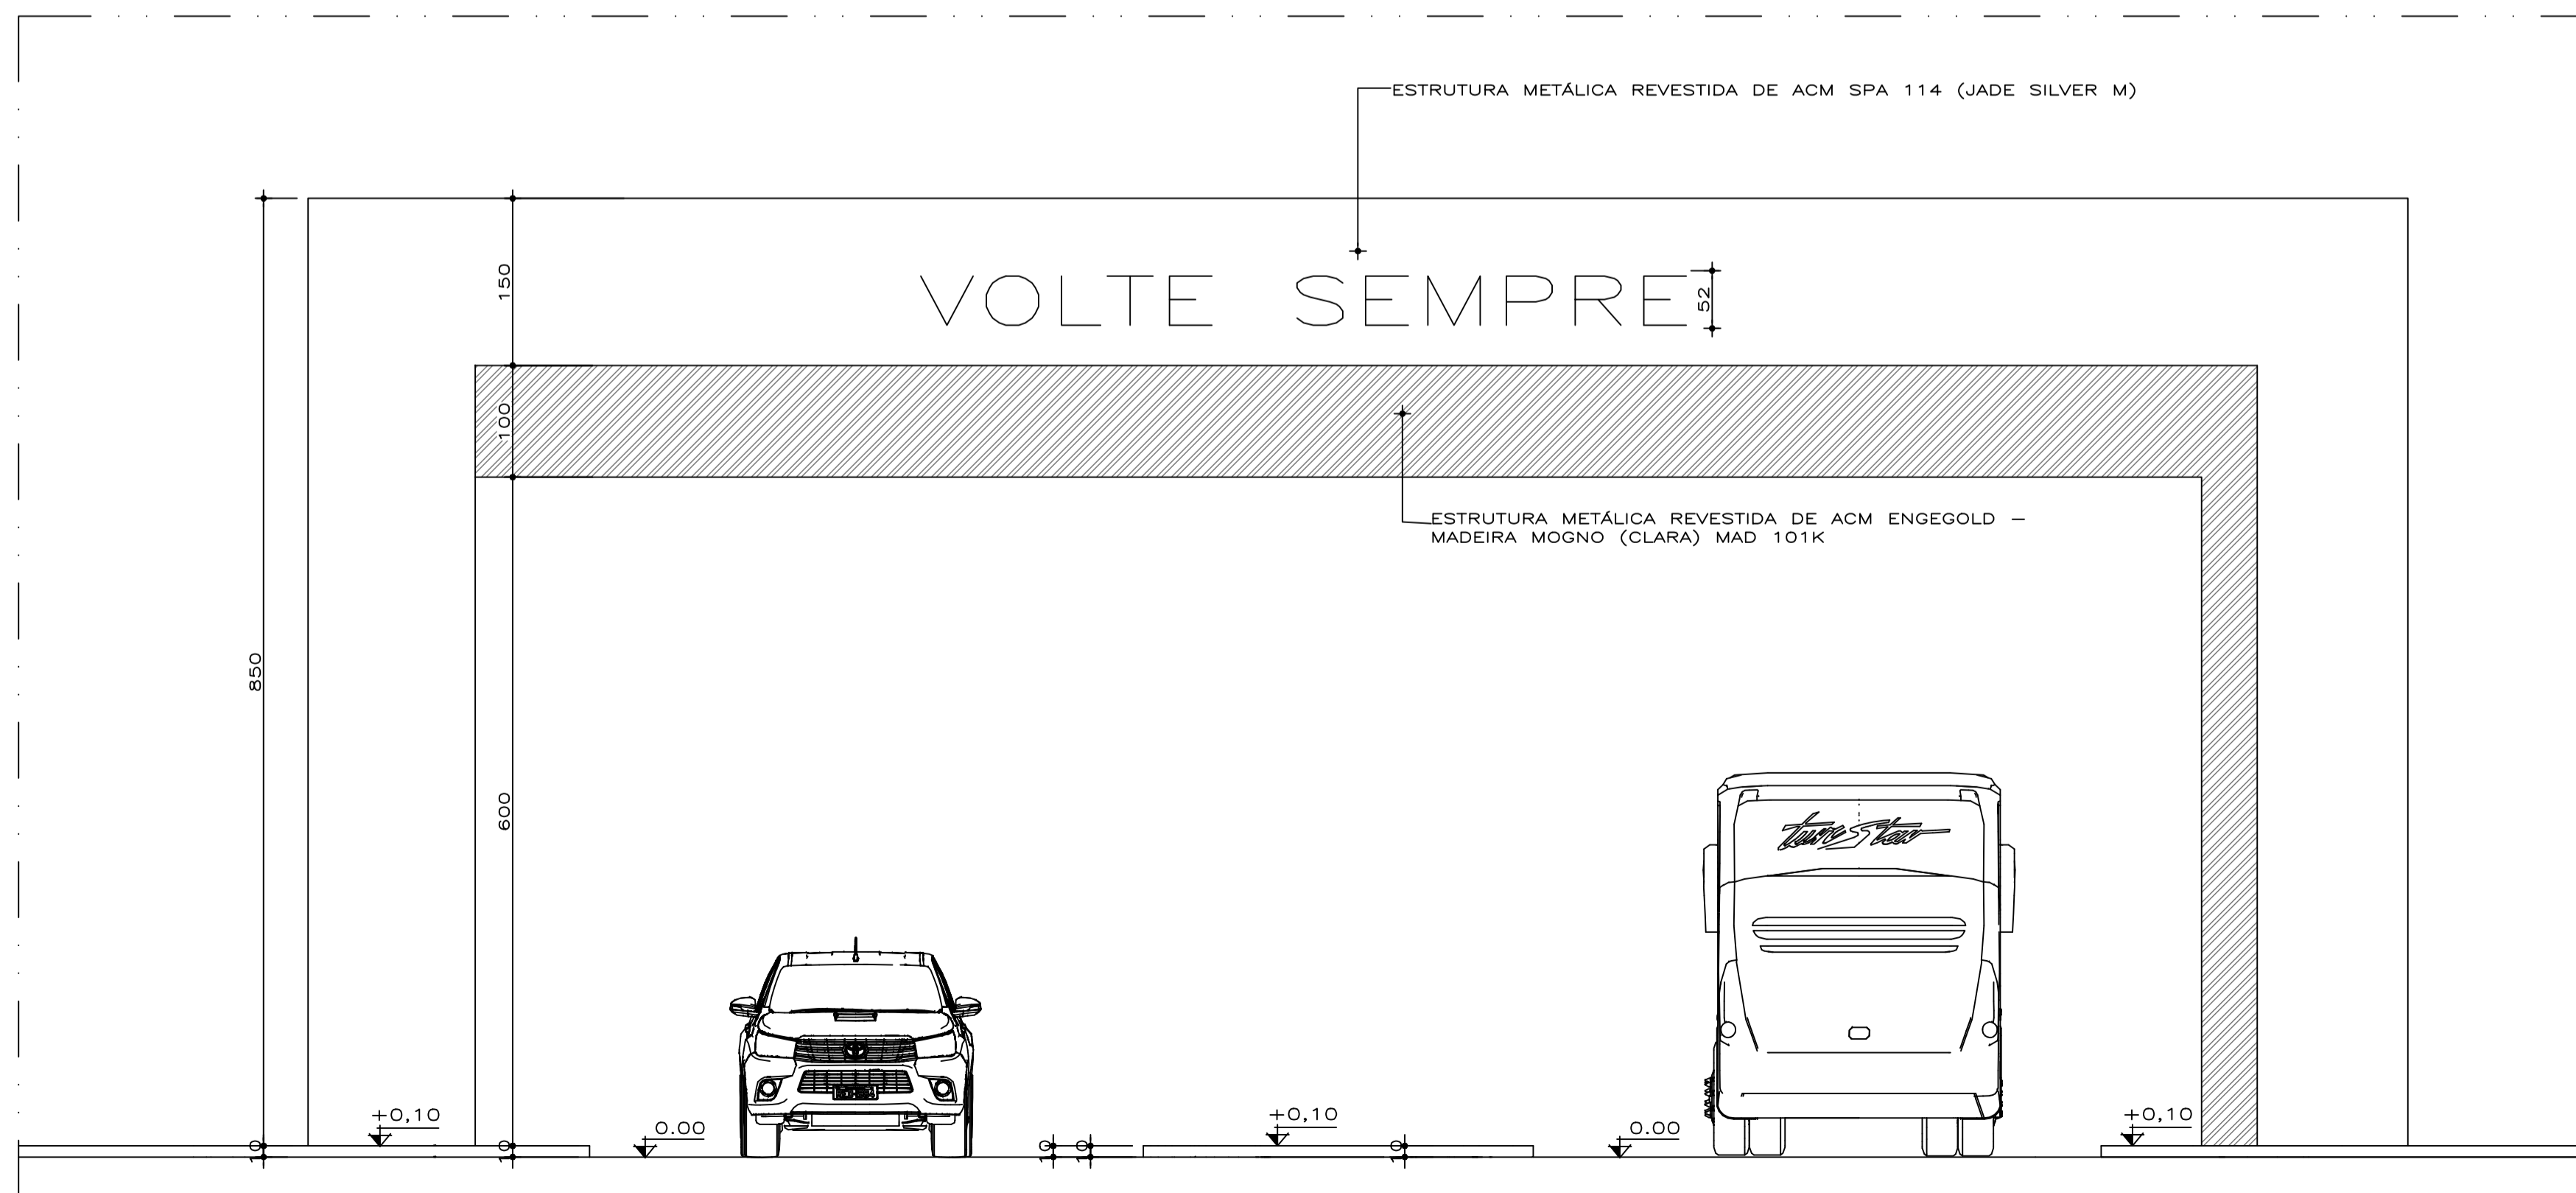

ELEVAÇÃO POSTERIOR
esc 1:50

CONTRATANTE: PREFEITURA MUNICIPAL DE FRANCISCO SÁ CNPJ Nº: 22.681.423/0001-57 Av. Getúlio Vargas, 1007 Centro, Francisco Sá/MG. CEP: 39580-000		OBRA: PROJETO ARQUITETÔNICO CONSTRUÇÃO DO PÓRTICO E DA GUARITA PLANTA PÓRTICO, CORTES, ELEVAÇÃO POSTERIOR E CROQUI DE LOCALIZAÇÃO	
RESPONSÁVEL TÉCNICO: ALTINO DELFINO OLIVEIRA SILVA		CREA: MG 405.382/D	
MUNICÍPIO/ÁREA: MUNICÍPIO DE FRANCISCO SÁ/MG			
ENDEREÇO DA OBRA: AV. JK, FRANCISCO SÁ/MG			
DATA: 10/03/2026	ESCALA: 1:75	PRANCHA: 04/04	