






ELEVAÇÃO FRONTAL
esc 1:50

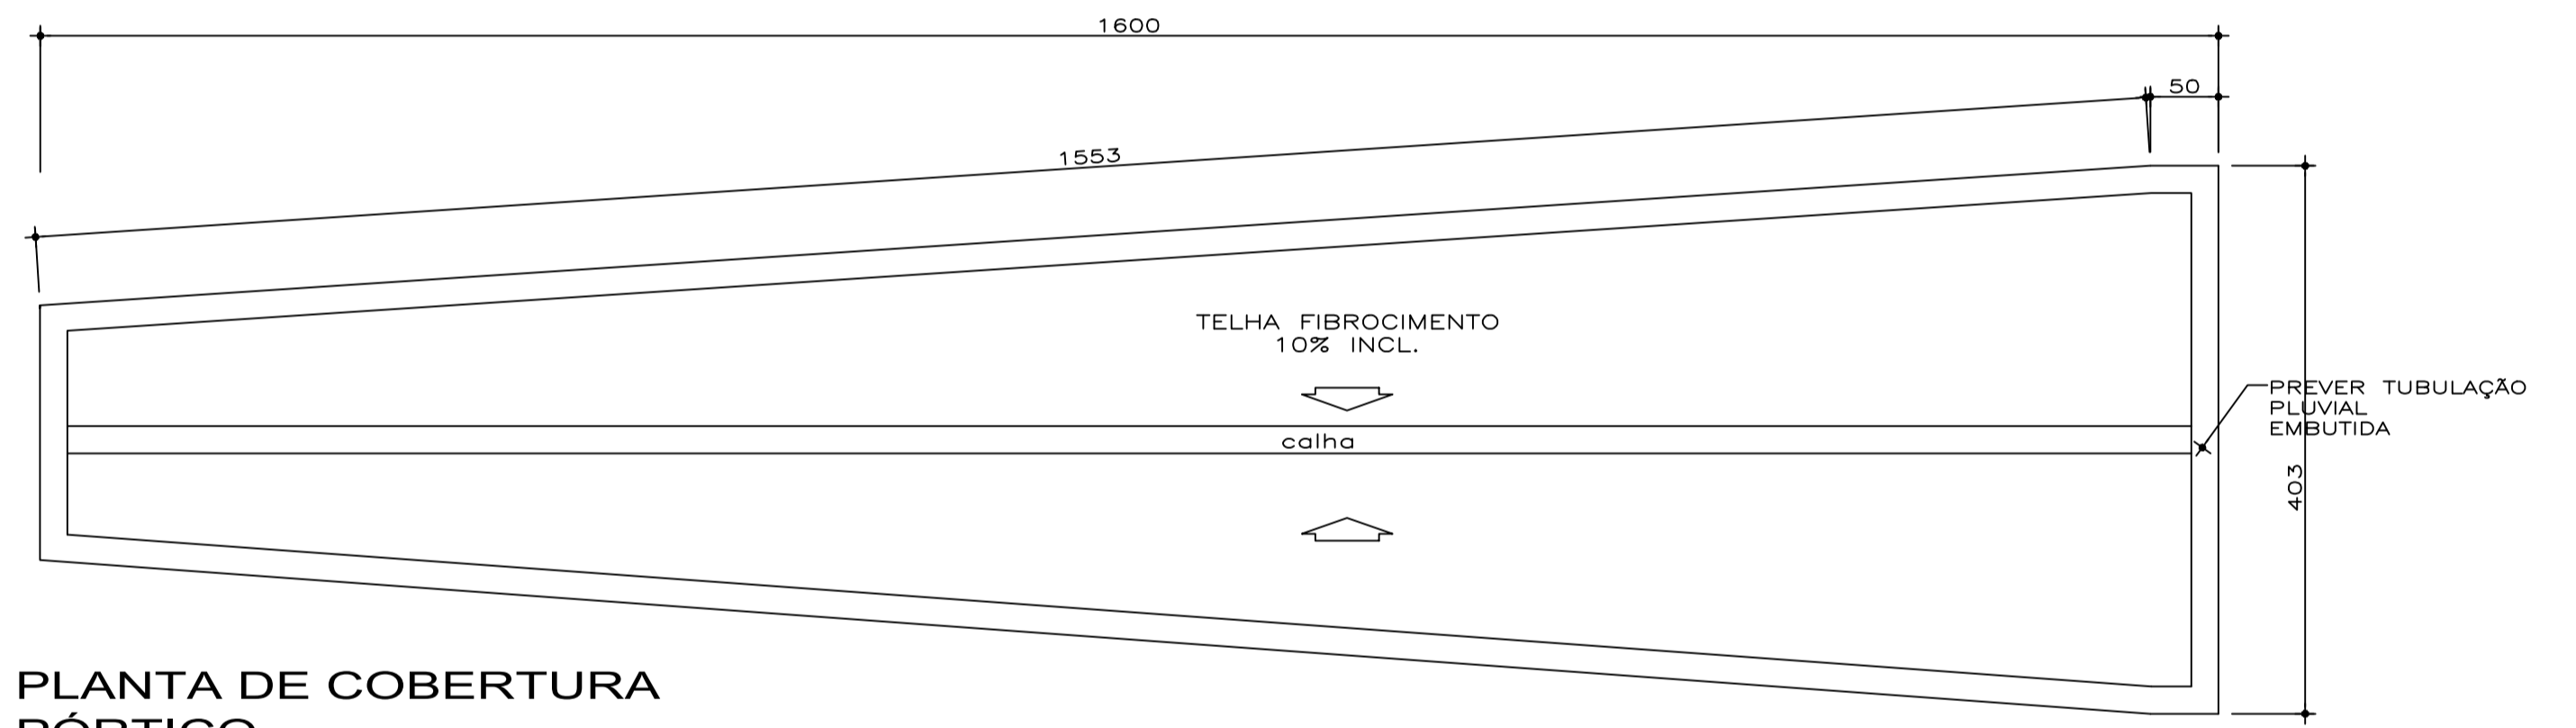


PLANTA DE COBERTURA PÓRTICO
esc 1:50

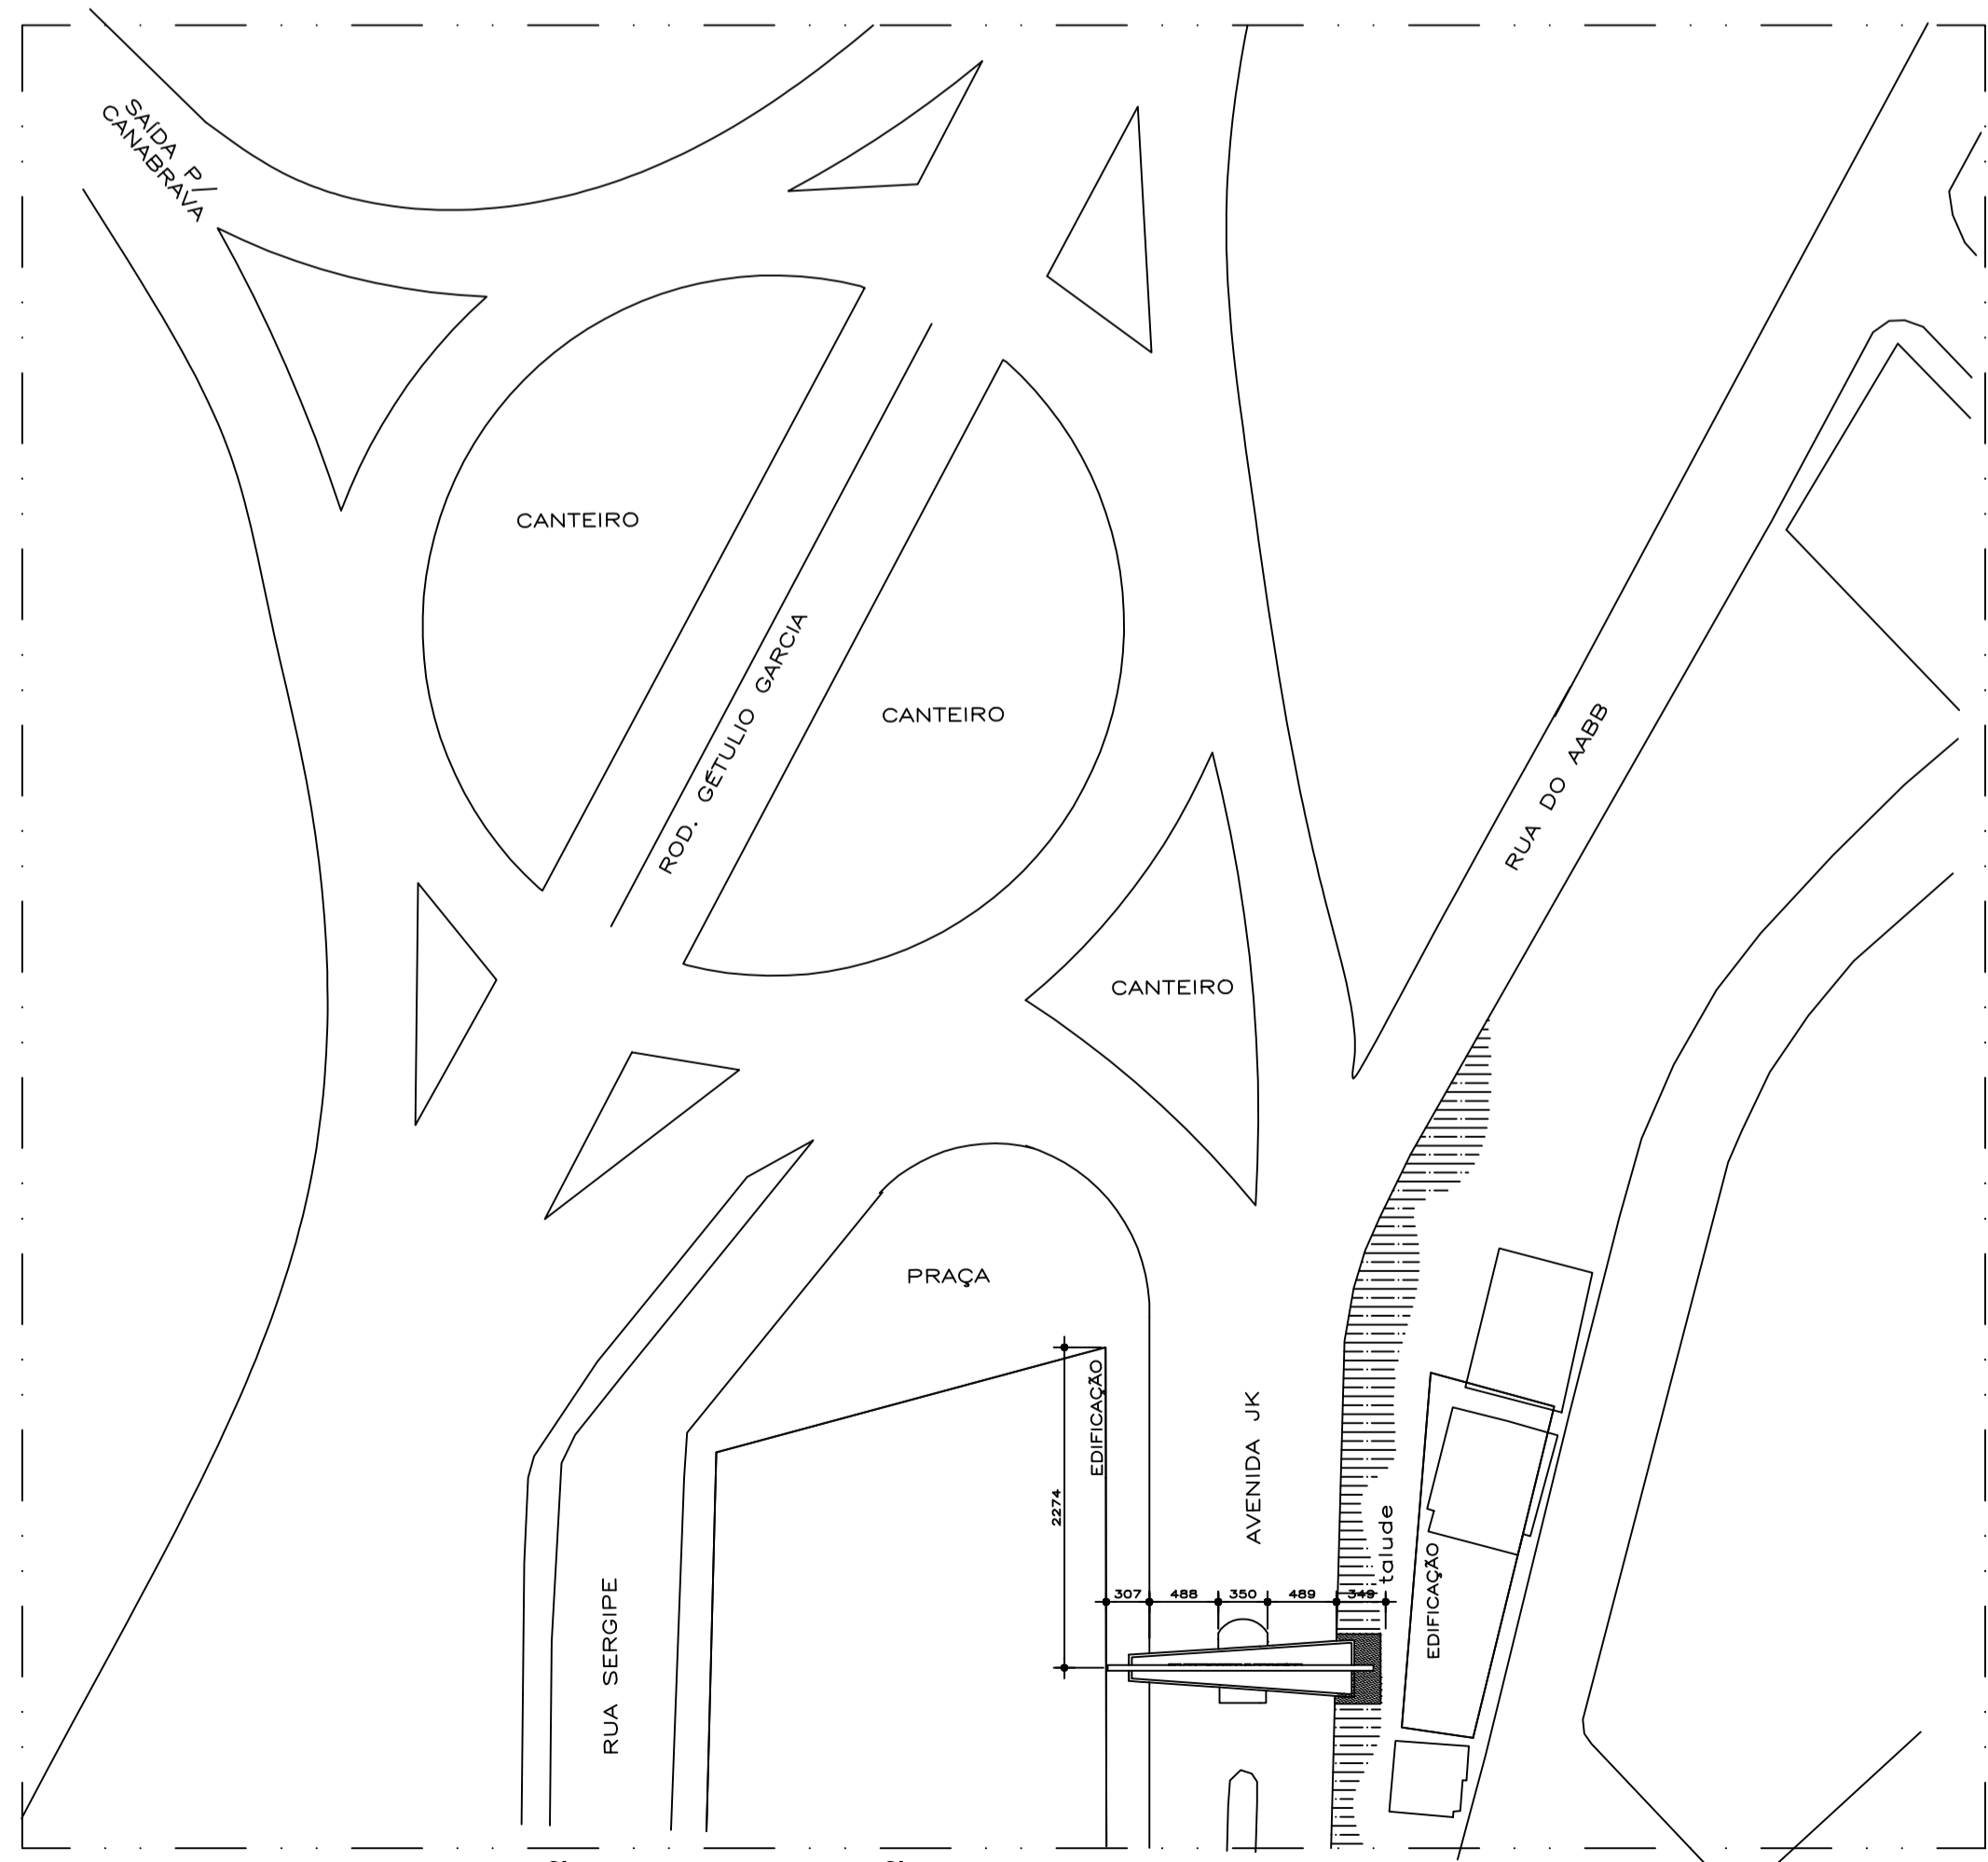

PLANTA DE SITUAÇÃO E LOCAÇÃO TREVO AV. JK
esc 1:500

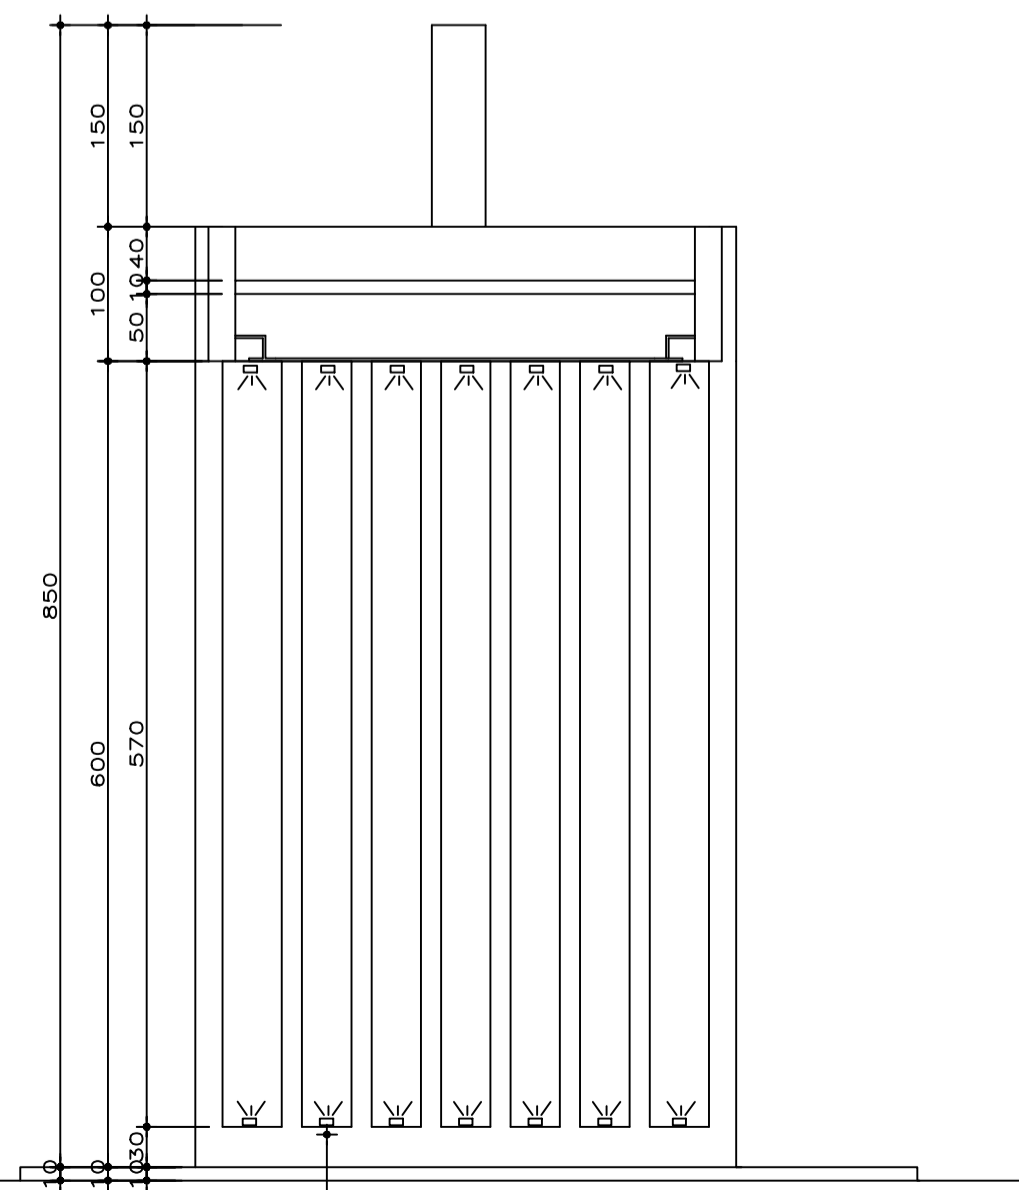

CORTE AA
esc 1:50

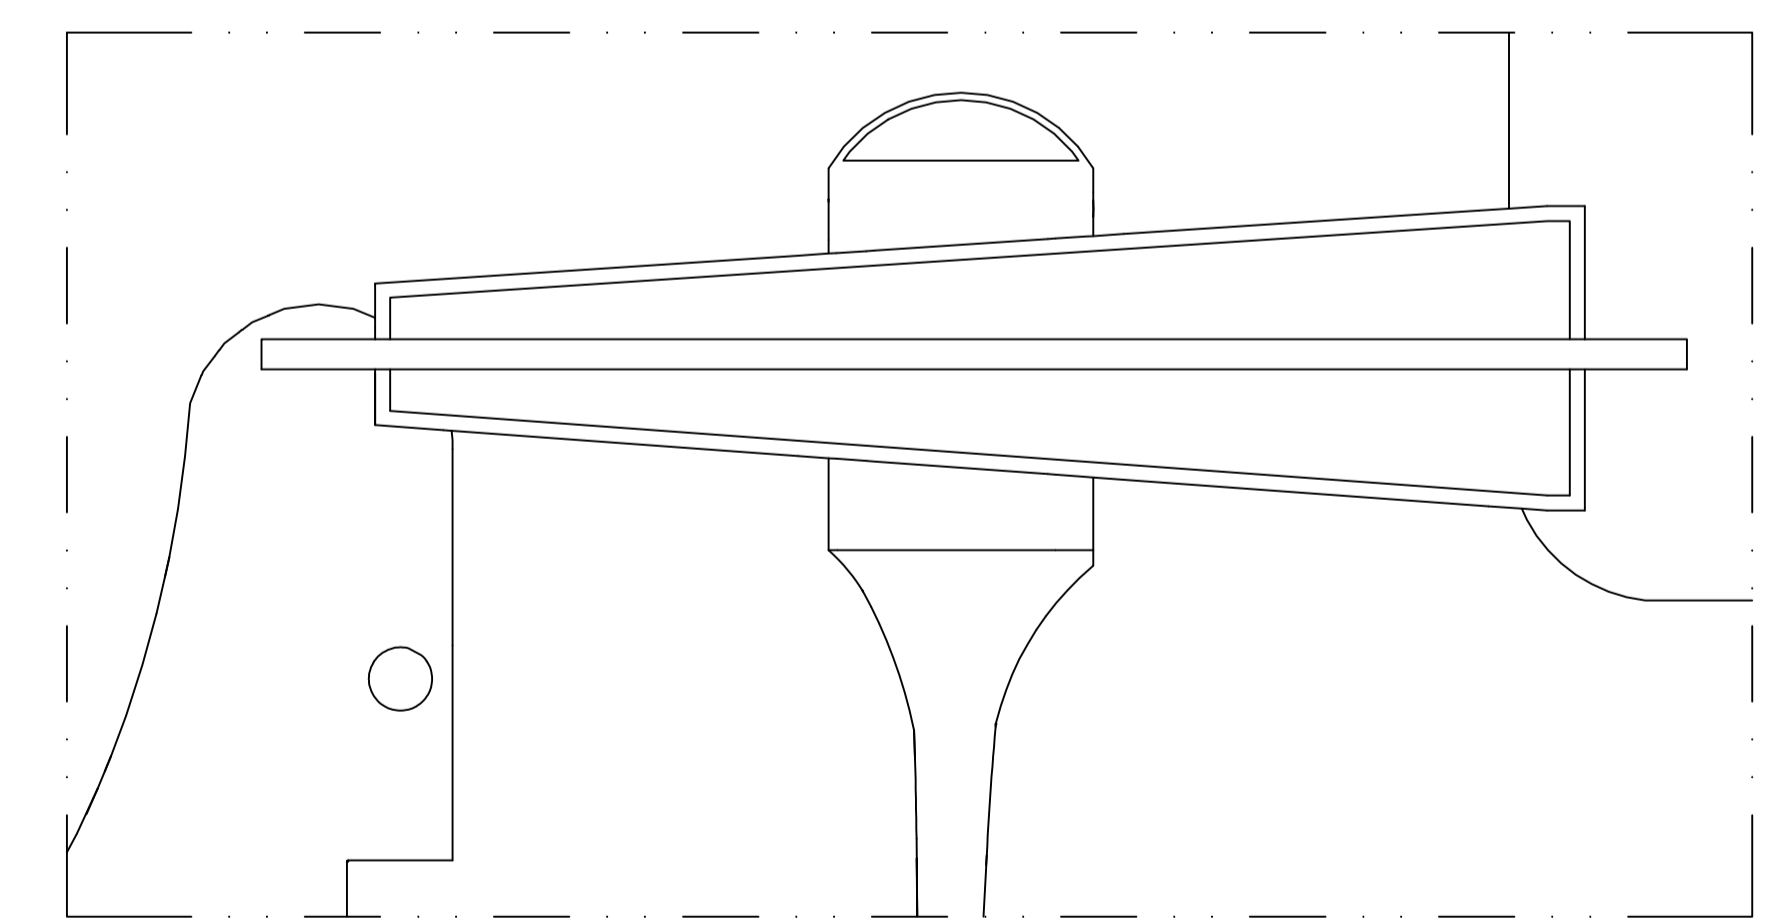

PLANTA DE COBERTURA
esc 1:50

CONTRATANTE: PREFEITURA MUNICIPAL DE FRANCISCO SÁ CNPJ Nº: 22.681.423/0001-57 Av. Getúlio Vargas, 1007 Centro, Francisco Sá/MG, CEP: 39580-000		OBRA: PROJETO ARQUITETÔNICO CONSTRUÇÃO DE PÓRTICO E GUARITA ELEVAÇÃO FRONTAL, PLANTA DE COBERTURA, PLANTA DE COBERTURA GUARITA E PÓRTICO, PLANTA DE SITUAÇÃO E LOCAÇÃO E IMAGENS 3D	
RESPONSÁVEL TÉCNICO: ALINO DELFINO OLIVEIRA SILVA MUNICÍPIO/ÁREA: MUNICÍPIO DE FRANCISCO SÁ/MG		CREA: MG 405.382/D	
ENDEREÇO DA OBRA: AV. JK, FRANCISCO SÁ/MG			
DATA: 10/03/2026	ESCALA: 1:75	PRANCHA: 03/04	