


PLANTA PÓRTICO - TREVO PRINCIPAL
esc 1:50

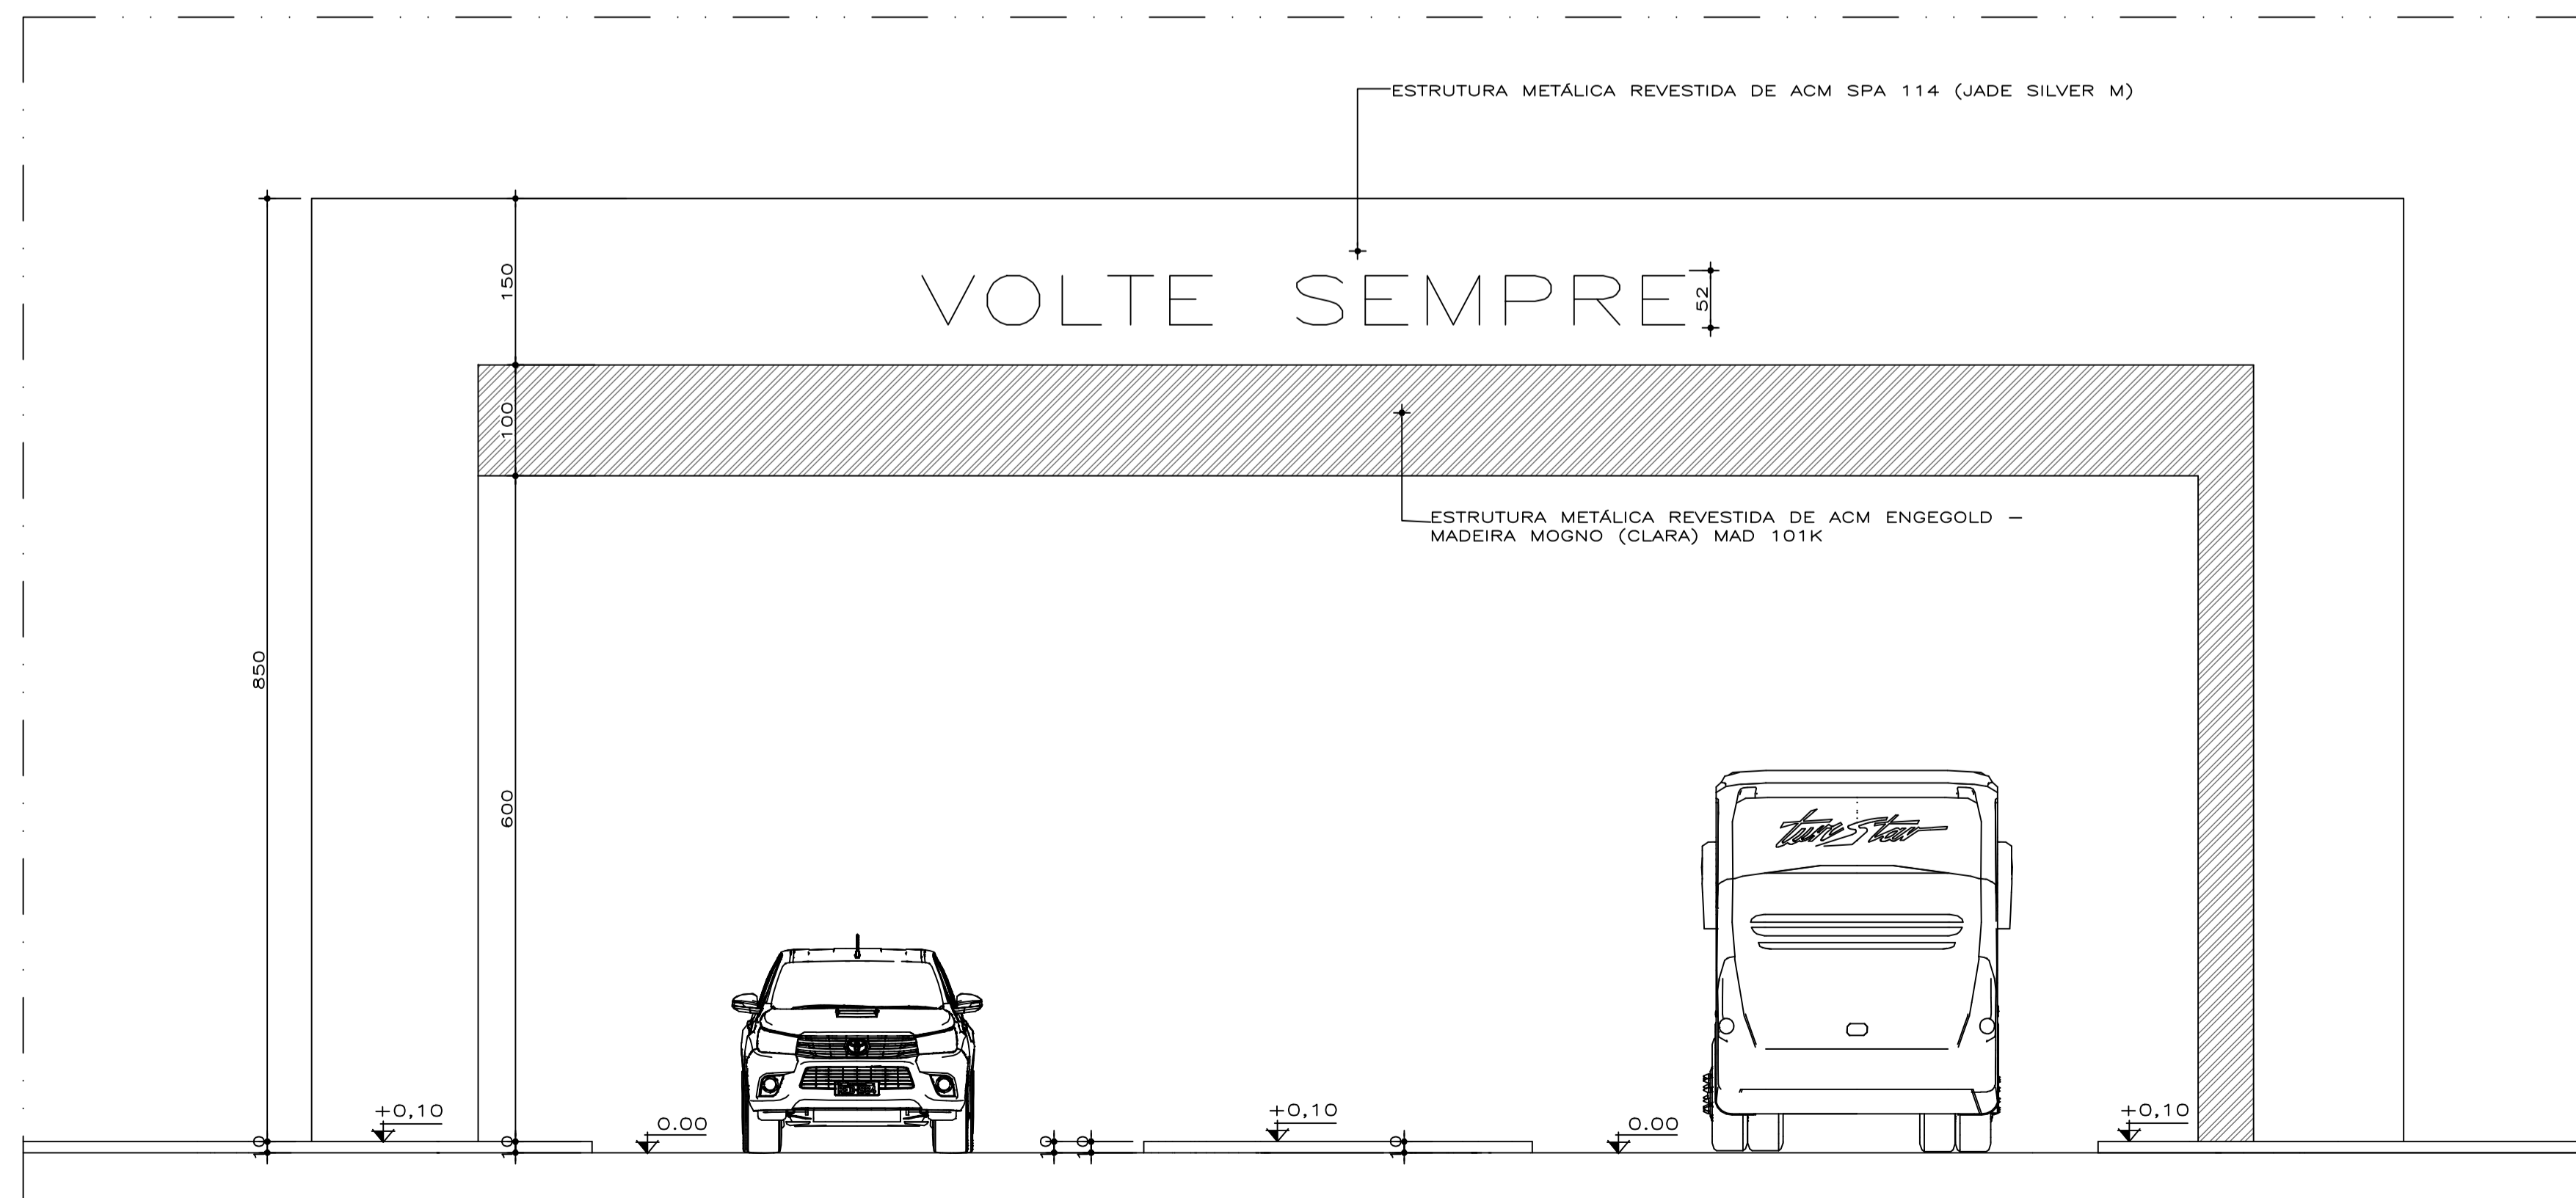

ELEVAÇÃO POSTERIOR
esc 1:50

CONTRATANTE: PREFEITURA MUNICIPAL DE FRANCISCO SÁ	OBRAS:
RESPONSÁVEL TÉCNICO: ALTINO DELFINO OLIVEIRA SILVA	PROJETO ARQUITETÔNICO
MUNICÍPIO/ÁREA: MUNICÍPIO DE FRANCISCO SÁ/MG	CONSTRUÇÃO DO PÓRTICO E DA GUARITA
ENDEREÇO DA OBRA: AV. PADRE SILVESTRE CLASSEN, FRANCISCO SÁ/MG	PLANTA PÓRTICO, CORTES, ELEVAÇÃO POSTERIOR E CROQUI DE LOCALIZAÇÃO
DATA: 10/03/2026	ESCALA: 1:75

PREFEITA: ALINI FERNANDA NORONHA BICALHO	
CREA: MG 405.382/D	PRANCHA: 02/04