




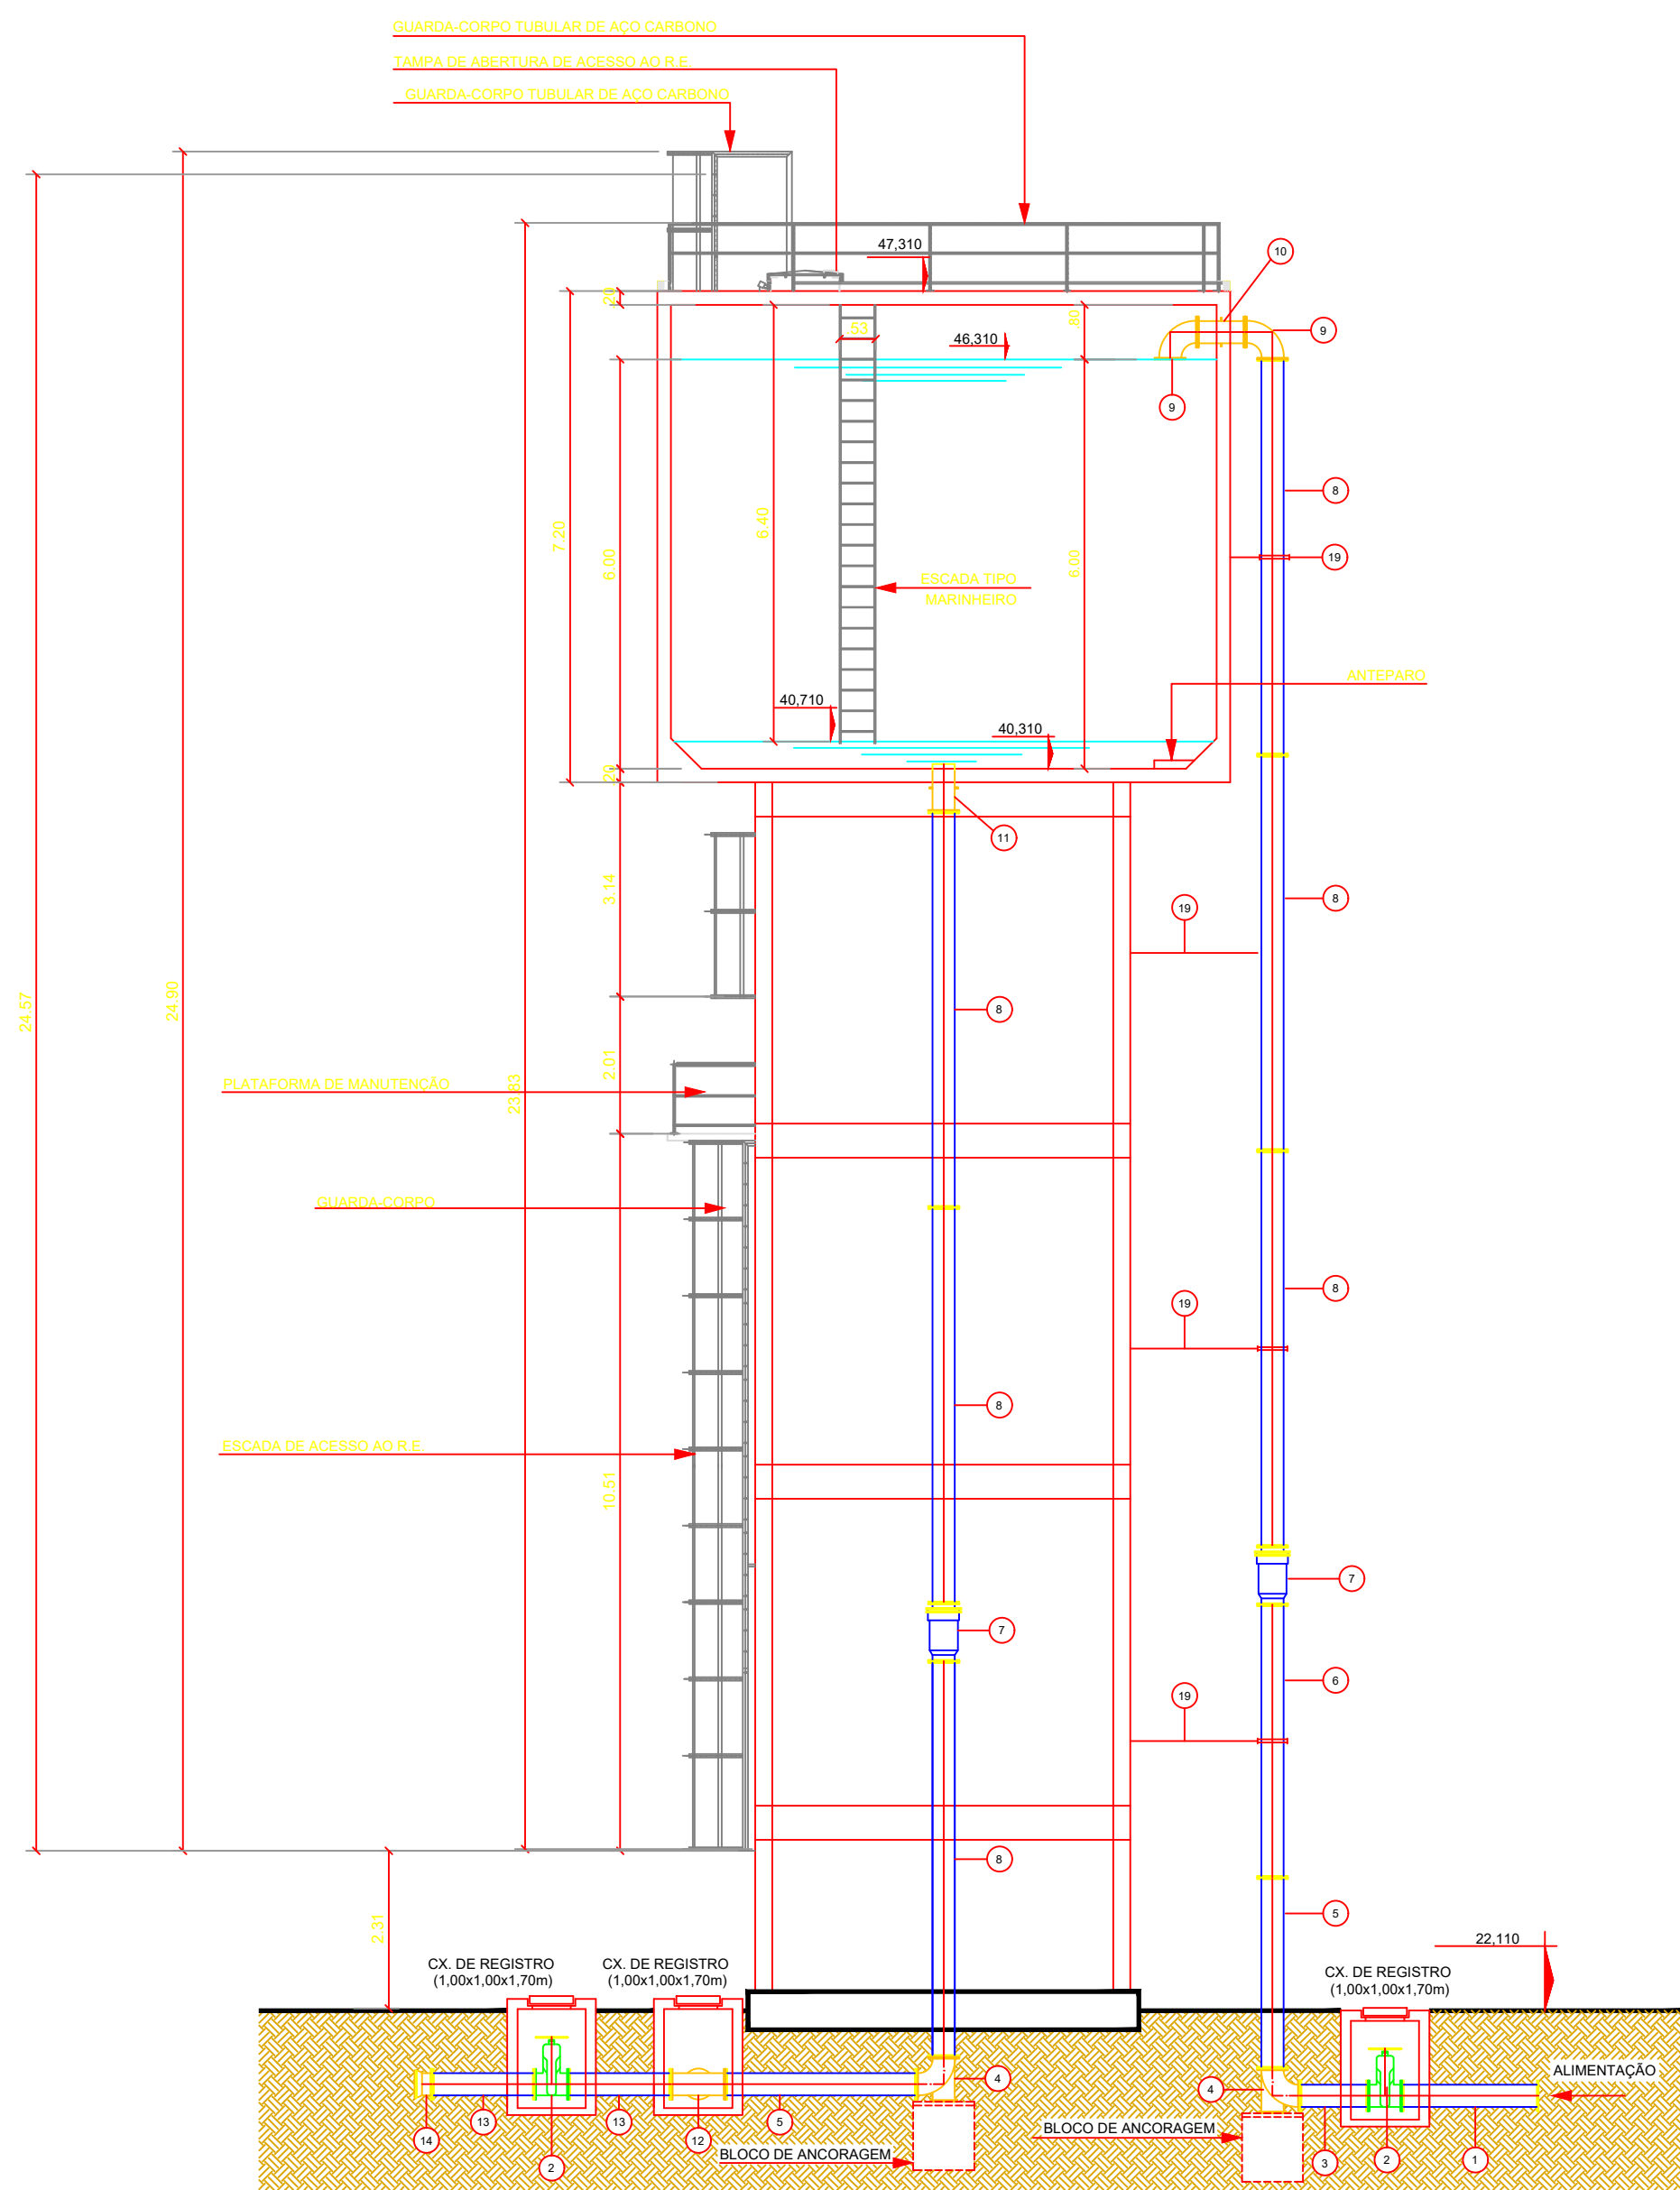

CORTE A-A
ESC: 1/100

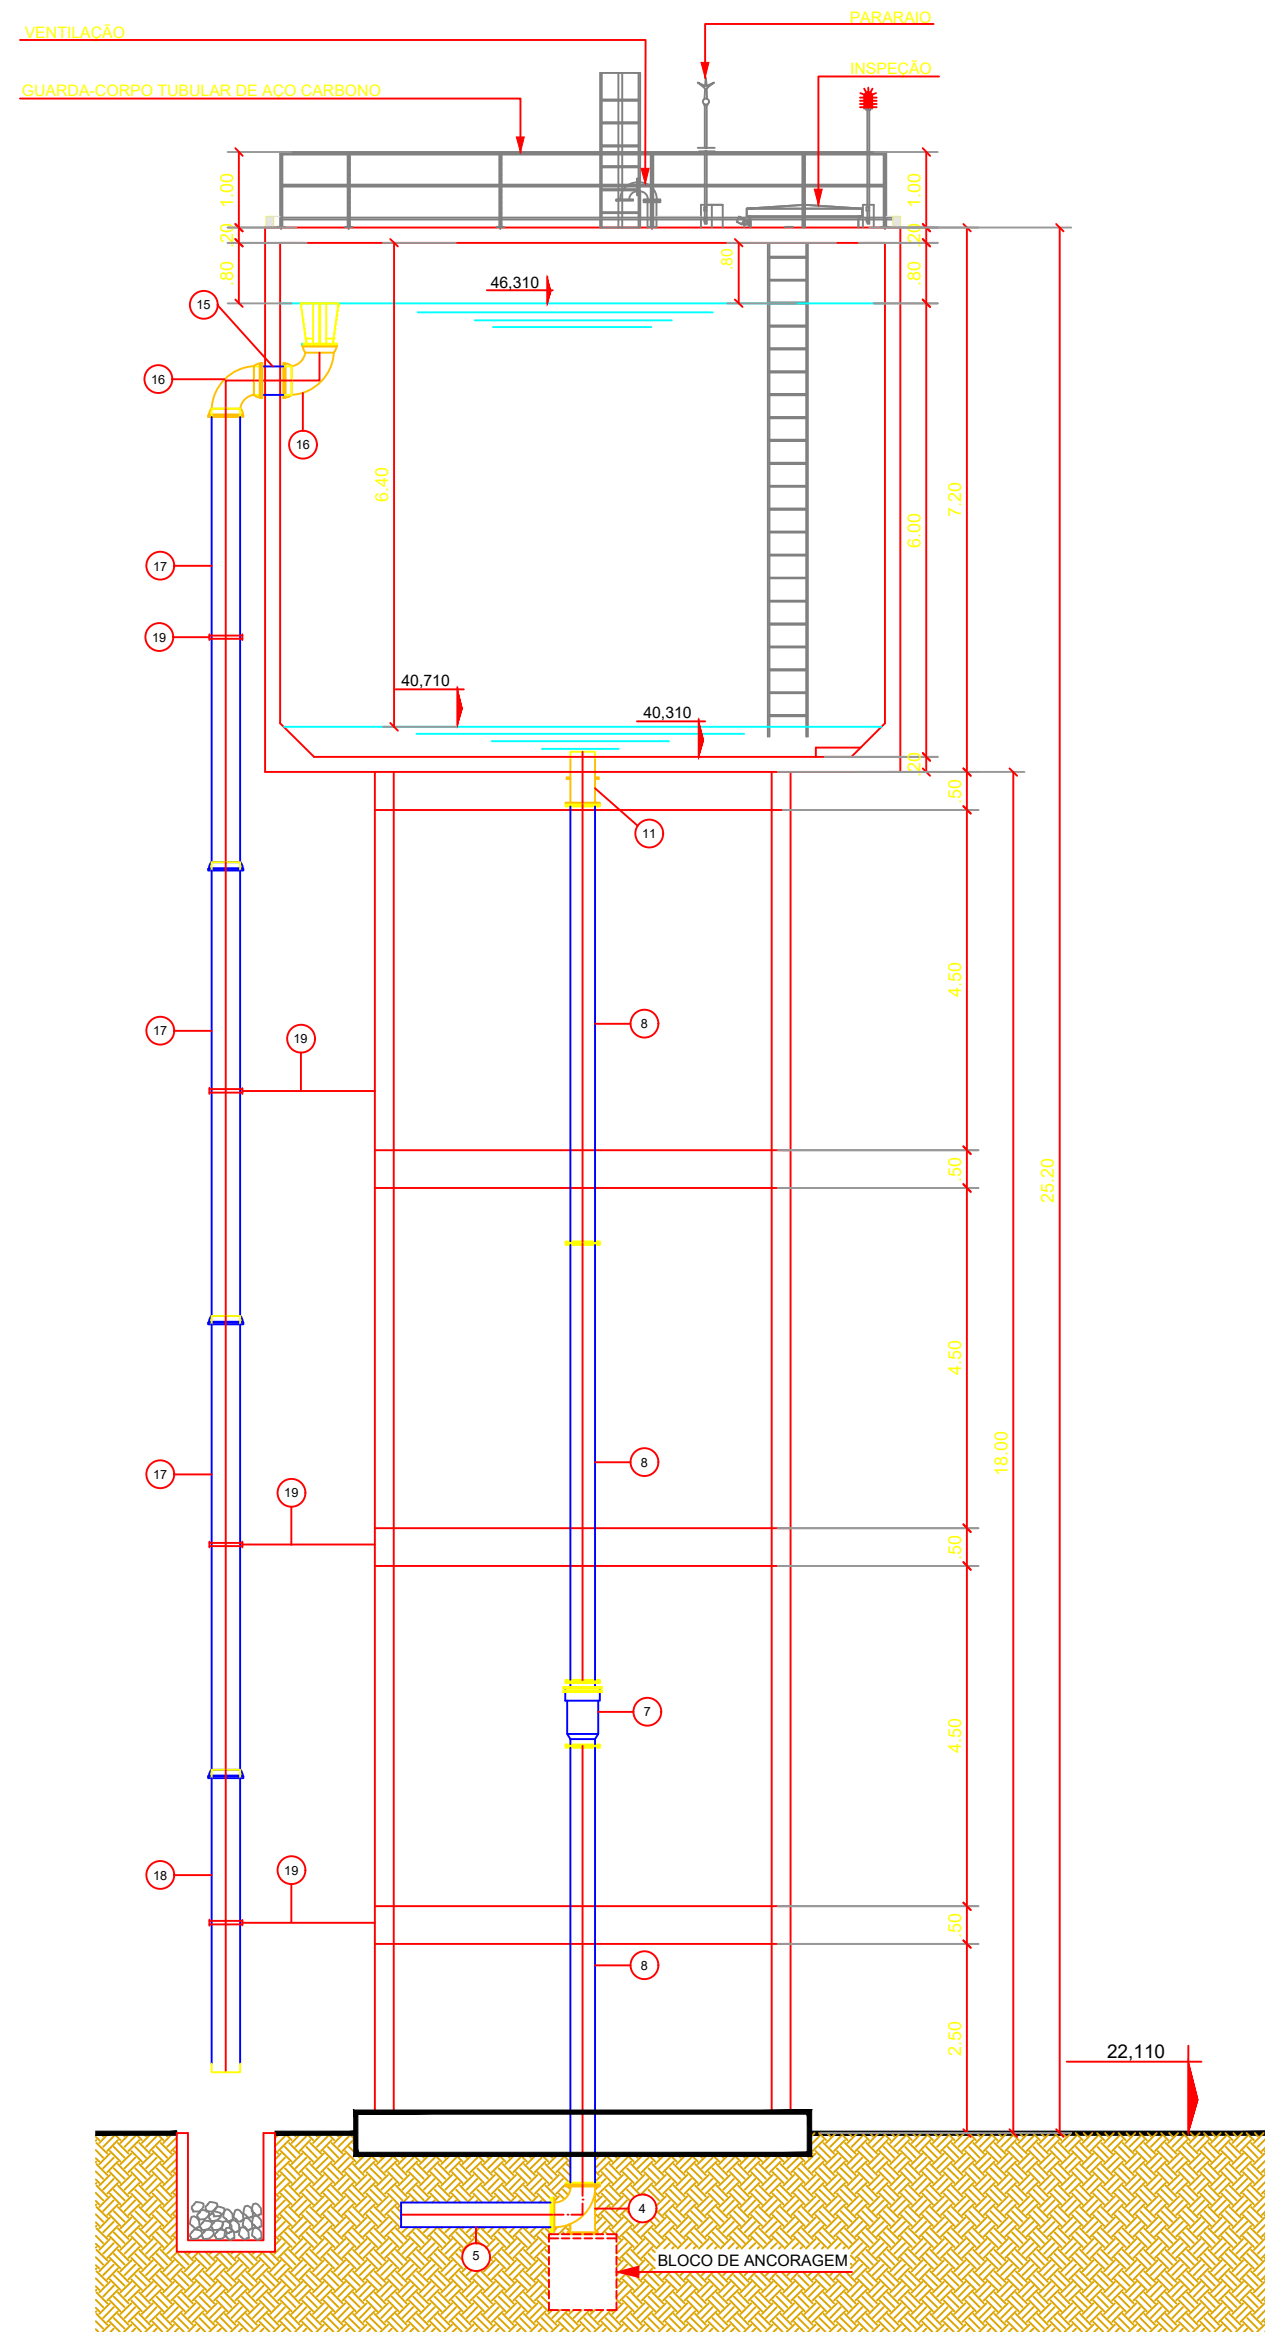

CORTE B-B
ESC: 1/100

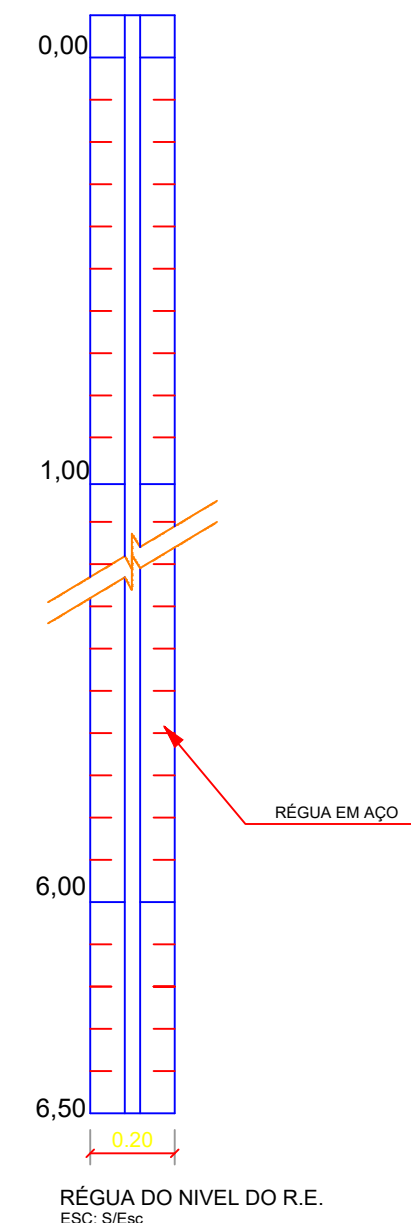

LISTA DE MATERIAIS				
ITEM	DISCRIMINAÇÃO	MAT.	UNID.	QTD.
ALIMENTAÇÃO/DISTRIBUIÇÃO/LIMPEZA				
01	TUBO C/ FLANGE CLASSE 12 TK12FL10 L= 2,00 m Ø 300mm	FoFo	PC	1
02	REGISTRO DE GAVETA C/ FLANGE E VOLANTE RCPV10 Ø 300mm	FoFo	PC	3
03	TUBO C/ FLANGE CLASSE 12 TK12FL10 L= 1,00m Ø 300mm	FoFo	PC	3
04	CURVA 90° C/ FLANGES E PE CP90FF10 Ø 300mm	FoFo	PC	2
05	TUBO C/ FLANGE CLASSE 12 TK12FL10 L= 2,80m Ø 300mm	FoFo	PC	2
06	TUBO C/ FLANGE CLASSE 12 TK12FL10 L= 4,00m Ø 300mm	FoFo	PC	1
07	JUNTA DE EXPANSÃO JEX10 L= 0,85m Ø 300mm	FoFo	PC	2
08	TUBO C/ FLANGE CLASSE 12 TK12 FL10 L= 5,80 m Ø 300mm	FoFo	PC	6
09	CURVA 90° C/ FLANGES C/ROFF10 Ø 300mm	FoFo	PC	2
10	TOCO C/ FLANGES E ABA DE VEDAÇÃO TOFAV10 L= 0,70m Ø 300mm	FoFo	PC	1
11	EXTREMIDADE PONTA FLANGE C/ ABA DE VEDAÇÃO EPFAV10 Ø 300mm	FoFo	PC	1
12	TÉ C/ FLANGES TFF10 Ø 300mm	FoFo	PC	1
13	TUBO C/ FLANGE CLASSE 12 TK12FL10 L= 1,50 m Ø 300mm	FoFo	PC	2
14	EXTREMIDADE FLANGE E BOLSA JUNTA ELÁSTICA EFJE10 Ø 300mm	FoFo	PC	1

EXTRAVALSADOR				
15	TUBO CILÍNDRICO PARA JUNTA ELÁSTICA JOS L= 0,50m Ø 350mm	FoFo	PC	1
16	CURVA 90° COM BOLSAS E JUNTA ELÁSTICA JOS Ø 350mm	FoFo	PC	2
17	TUBO PVC VINILFER Defafo DN 350 L= 6,00m	DefFofo	PC	3
18	TUBO PVC VINILFER Defafo DN 350 L= 4,00m	DefFofo	PC	1





ENGASTE				
19	BRACADEIRAS	-	PC	8

DIMENSÕES ÚTEIS DO RESERVATÓRIO						LEGENDA DE ABREVIATURAS	
VOLUME (m³)	100	150	200	250	300	N.T.	- NÍVEL DO TERRENO
ALTURA ÚTL DA CAIXA (m)					6,00	N.B.	- NÍVEL DA BASE DO R.E.
DIÂMETRO DA CAIXA (m)					8,00	N.F.E.	- NÍVEL DO FUNDO DO R.E.
ALTURA DA TORRE (m)					18,00	N.F.E.	- NÍVEL DO FUNDO DO EXTRAVASADOR
						N.MAX.	- NÍVEL MÁXIMO
						N.MED.	- NÍVEL MÉDIO
						N.MIN.	- NÍVEL MÍNIMO
						CX.	- CAIXA

NOTAS:

1. AS PECAS 01 A 14 DEVERÃO SER ASSENTADAS DE MODO QUE O

NOTAS:
1. AS PEÇAS 01 A 14 DEVERÃO SER ASSENTADAS DE MODO QUE O EIXO VERTICAL FIQUE CENTRADO ENTRE OS FUROS DO FLANGE, TAL COMO O EXEMPLO:

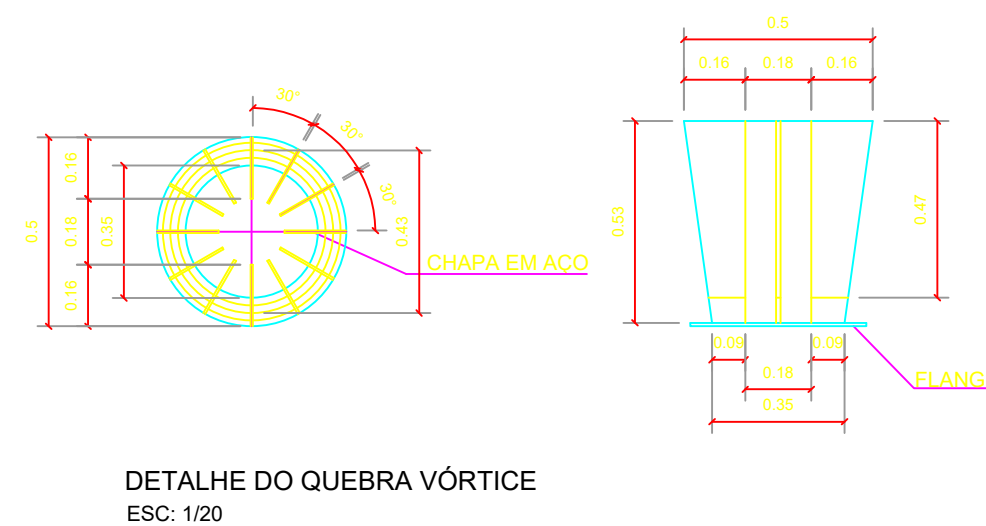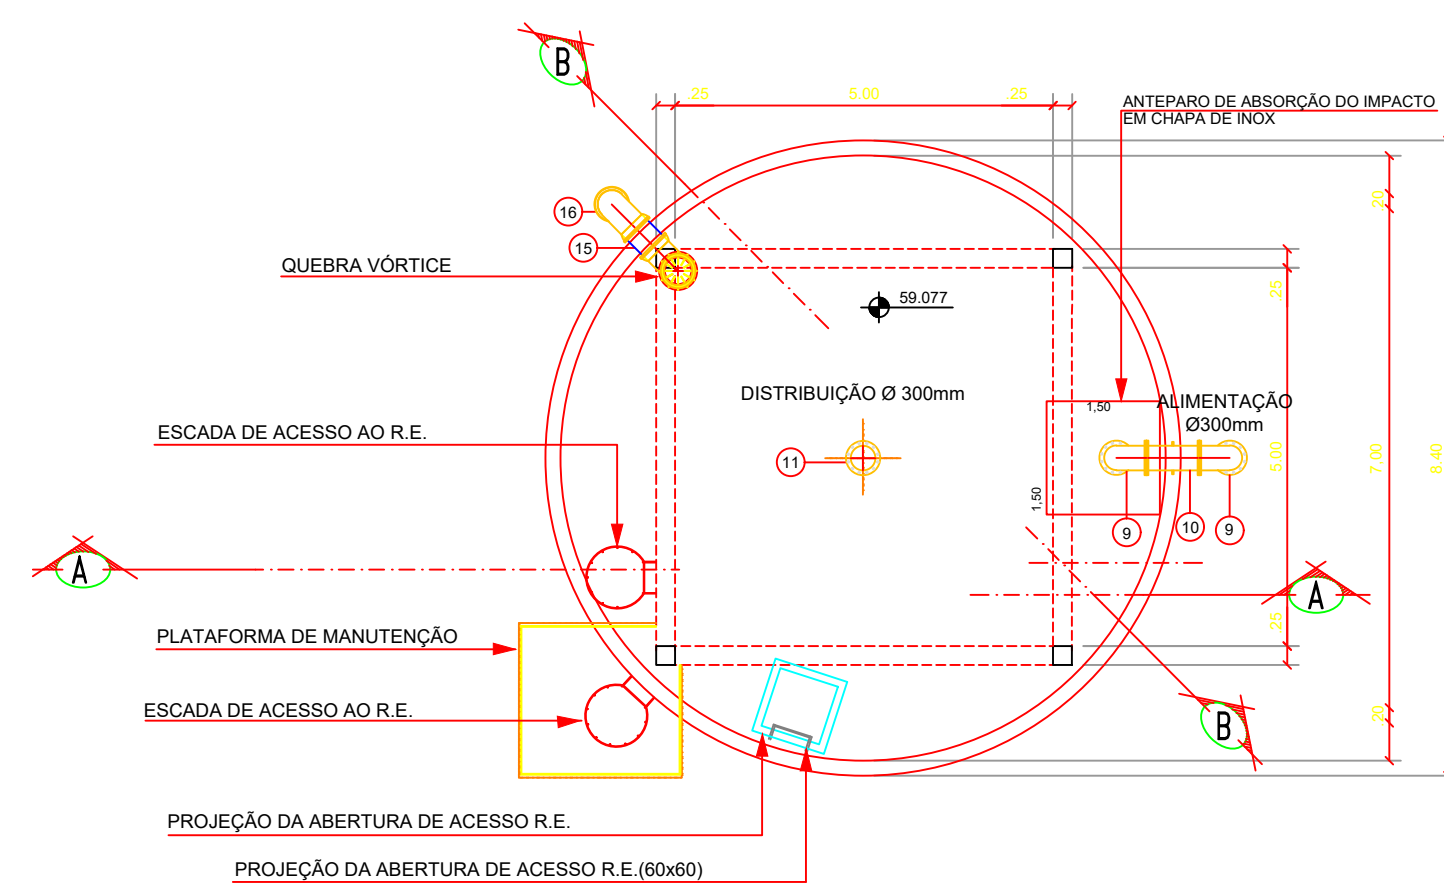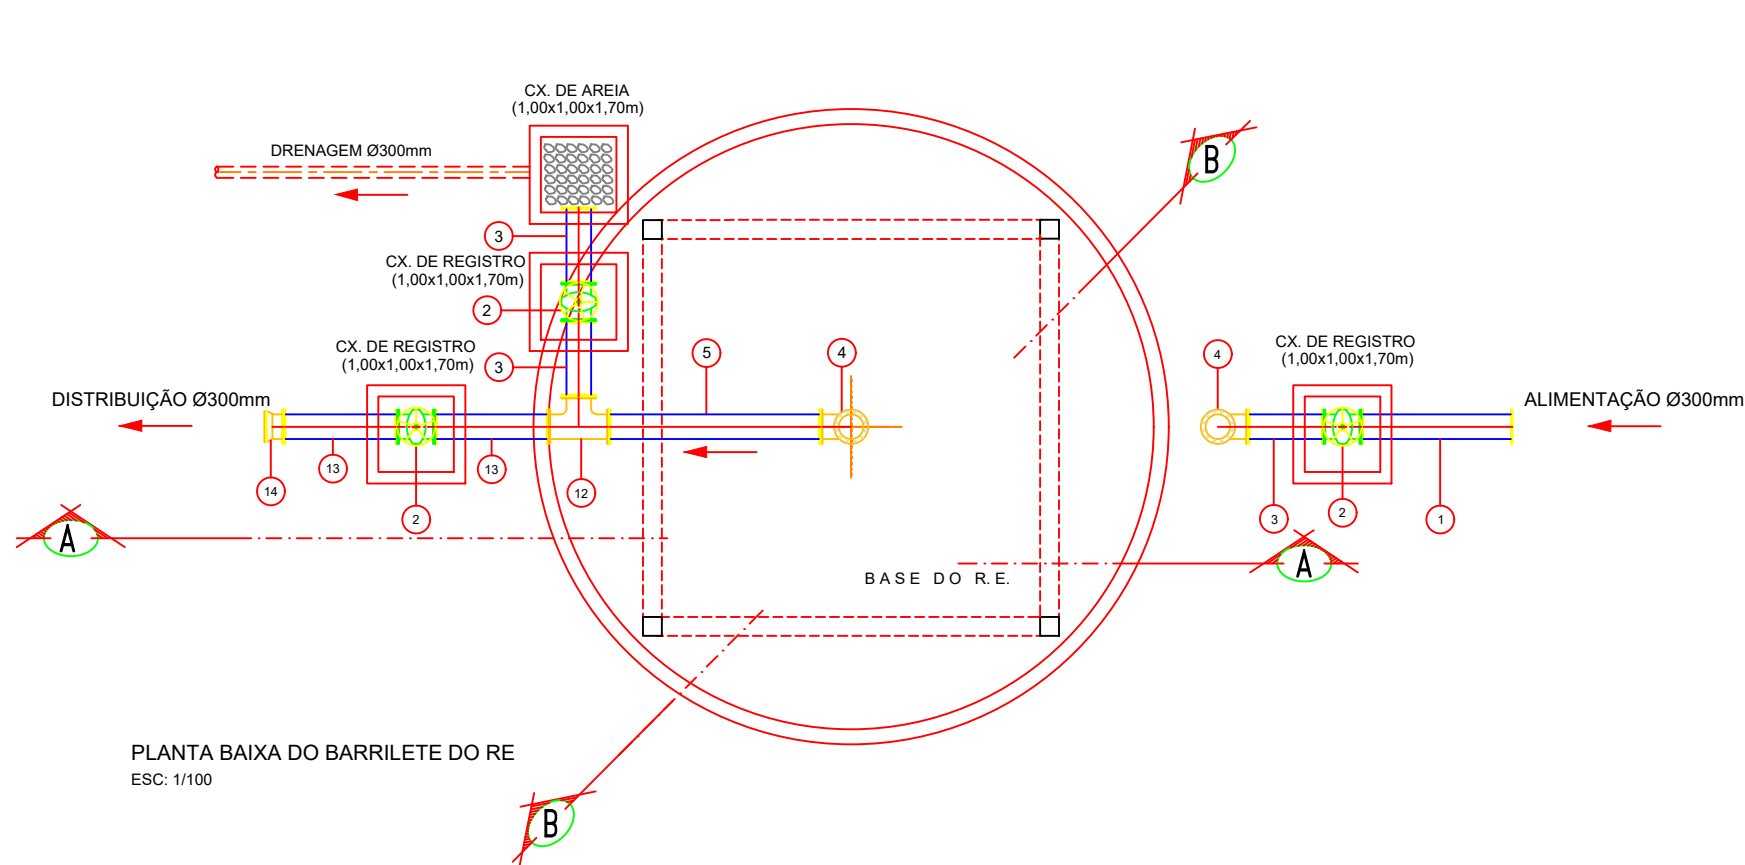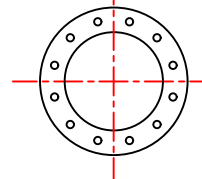

PREFEITURA MUNICIPAL DE APUI

CIDADE: MUNICÍPIO DE APUI

OBJETO: SISTEMA DE ABASTECIMENTO DE ÁGUA

TÍTULO: PROJETO BÁSICO
RESERVATÓRIO ELEVADO - V=300m³
PLANTA BAIXA, CORTE E DETALHES

RESP. TÉCN.: DÉBORA SANTOS DIAS
REG. CREA: 2319083340

DATA: MARÇO/2026
ARQUIVO: INST. HID 1.1 - SAA
ESCALA: SEM ESCALA
PRANCHA: 1/1