




DETALHE 01 -  
**01** PISO PODOTÁTIL  
ESCALA 1/10

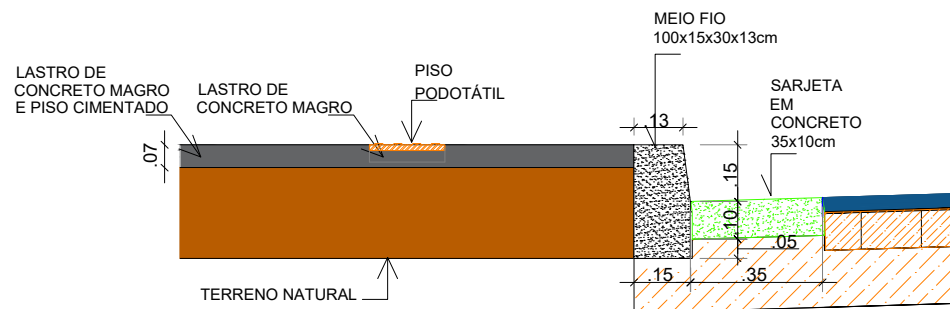

DETALHE 03 -  
**03** PISO PODOTÁTIL  
ESCALA 1/20

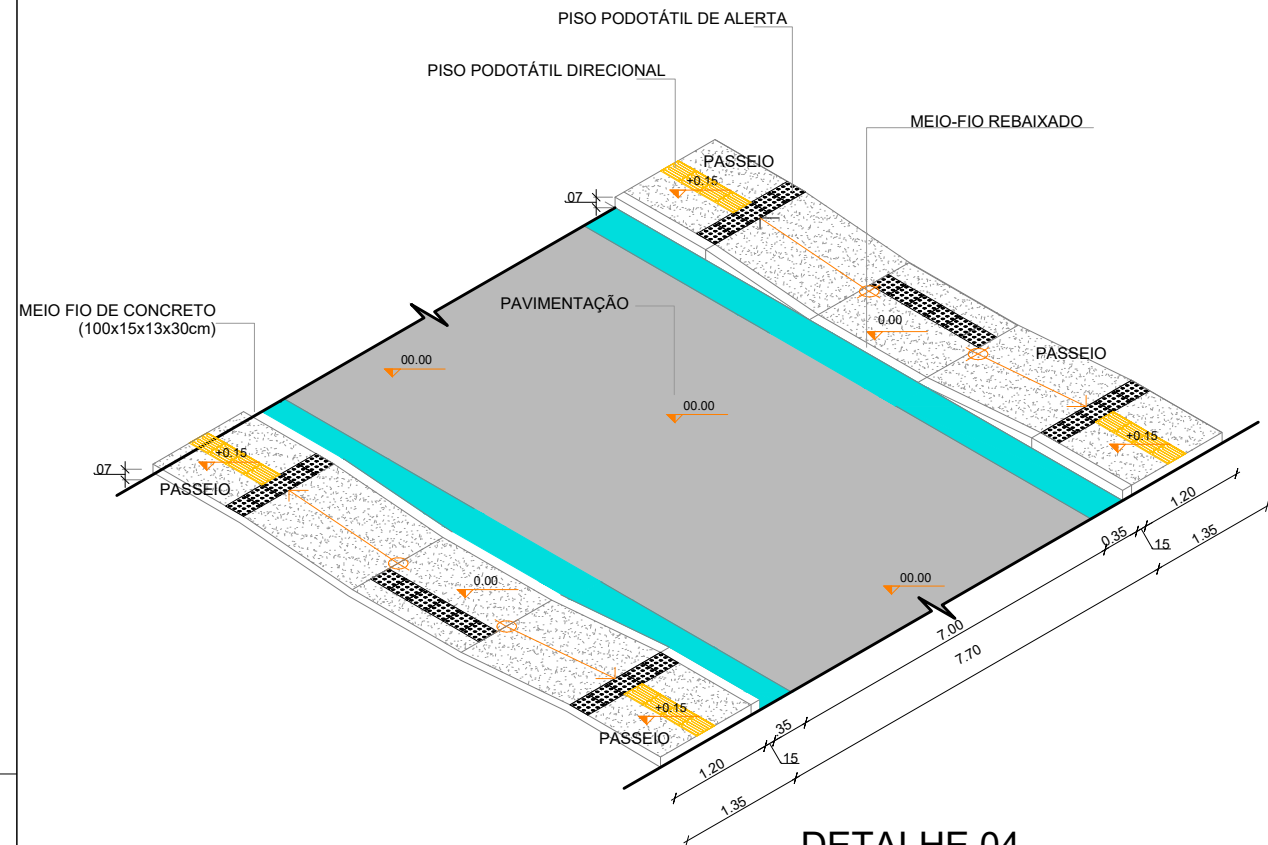

DETALHE 04 -  
**04** RAMPA  
ESCALA 1/25

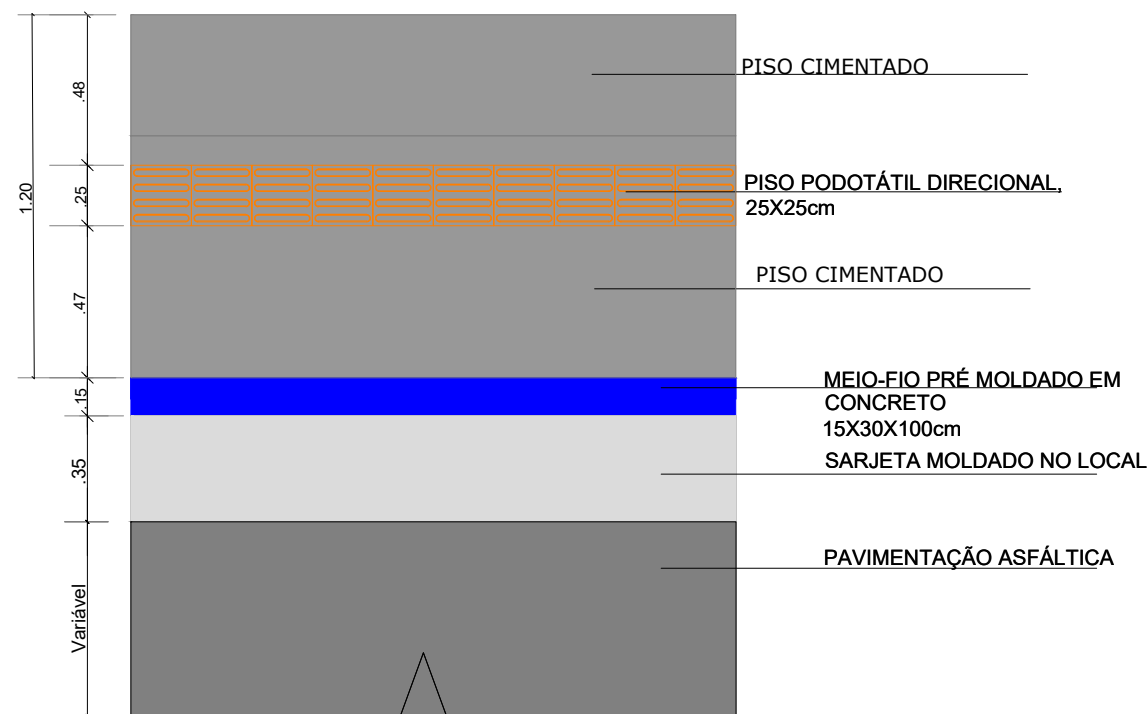

DETALHE 02 -  
RELAÇÃO DA CALÇADA  
COM DRENAGEM  
**02**  
ESCALA 1/25

APROVAÇÃO:

PROPRIETÁRIO

FISCALIZAÇÃO

CHARLES S. LIMA DA SILVA  
ENG° CIVIL - CREA:14786D / RO



PREFEITURA MUNICIPAL DE NOVA MAMORÉ

PAVIMENTAÇÃO ASFÁLTICA COM DRENAGEM, NO PERÍMETRO URBANO DE NOVA MAMORÉ - CONVÊNIO:925753/2021

PROJETO GEOMÉTRICO  
ESPECIFICAÇÕES

LOCAL: SEDE - NOVA MAMORÉ - RONDÓIA

PROJETISTA: CHARLES S. LIMA DA SILVA - ENG° CIVIL - CREA:14786D/RO.

PROPRIETÁRIO: PREFEITURA MUNICIPAL DE NOVA MAMORÉ - RO- CNPJ:22.855.183/0001-60

DESENHISTA: PAULO GUILHERME

ARQUIVO: GEO ESP\_PAV\_ASF\_NOVA MAMORE.DWG

ESCALA:

INDICADA

DATA:

OUTUBRO/2025

