


PROJETO ESTRUTURAL METÁLICO PERSPECTIVA
ESCALA: 1/75

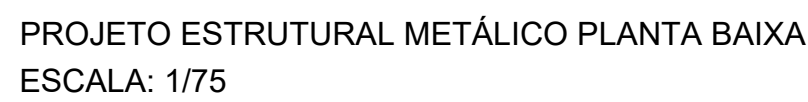

PREFEITURA MUNICIPAL DE NOVA MAMORÉ			
OBRA: GALPÃO ESTRUTURAL METÁLICO		ÁREA EXISTENTE: 0,00 m²	ÁREA A CONSTRUIR: 600,00m²
LOCAL LOCALIDADES DE NOVA MAMORÉ E DISTRITOS		EQUIPE TÉCNICA	
PROPRIETÁRIO PREFEITURA MUNICIPAL DE NOVA MAMORÉ CPF: 22.855.183/0001-60		RESP. TÉCNICO - ENGENHEIRO CIVIL CHARLES S. LIMA DA SILVA CREA/RO: 14786/D	
CONTEÚDO: PROJETO ESTRUTURAL METÁLICO		PROJETO PROJETO ESTRUTURAL METÁLICO	
ESCALA INDICADA	DESENHISTA CHARLES S. LIMA DA SILVA	DATA MAIO/2026	FOLHA 01 / 01