

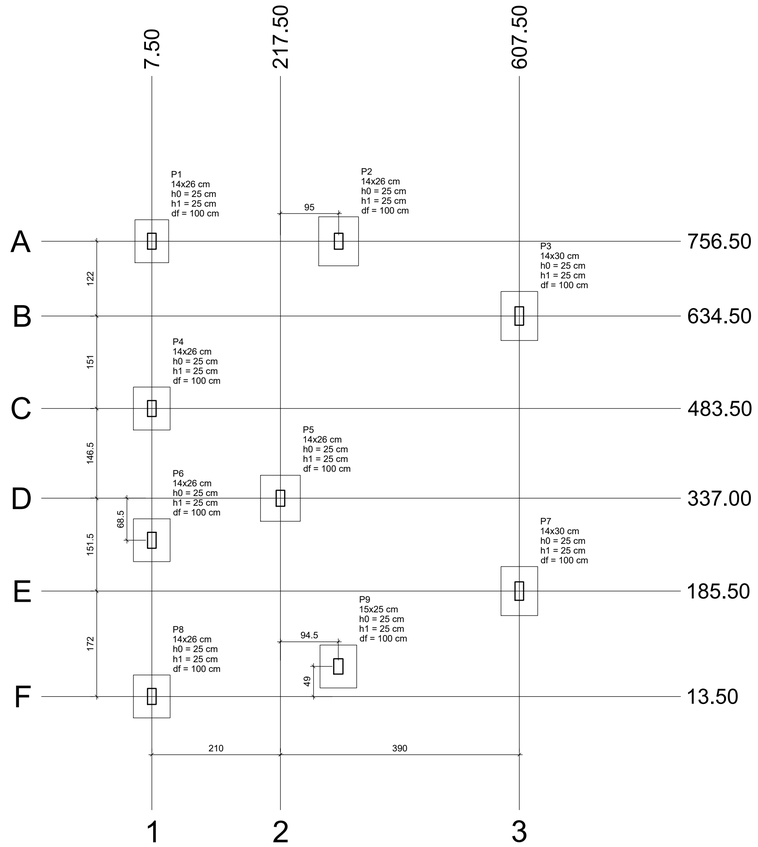


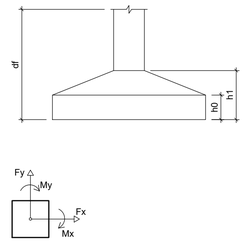

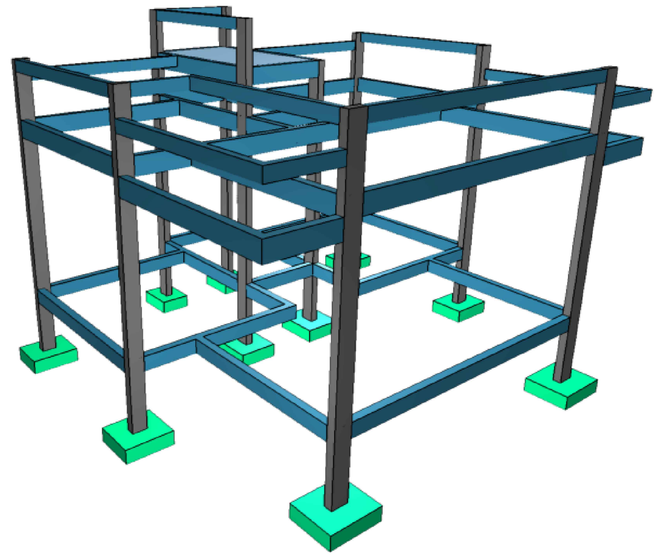

PLANTA DE LOCAÇÃO

Escala 1:50


Pilar													Fundação				
Nome	Seção (cm)	X (cm)	Y (cm)	Carga Máx. (tf)	Carga Mín. (tf)	Mx Máximo (kgf.m) Positivo	Mx Máximo (kgf.m) Negativo	My Máximo (kgf.m) Positivo	My Máximo (kgf.m) Negativo	Fx Máximo (tf) Positivo	Fx Máximo (tf) Negativo	Fy Máximo (tf) Positivo	Fy Máximo (tf) Negativo	Lado B (cm)	Lado H (cm)	h0 / ha (cm)	h1 / hb (cm)	df (cm)
P1	14x26	7.50	756.50	2.7	2.2	100	-300	100	-400	0.0	-0.6	0.3	0.0	55	70	25	25	100
P2	14x26	312.50	756.50	4.5	4.1	0	-600	300	0	0.5	0.0	1.0	0.0	65	80	25	25	100
P3	14x30	607.50	634.50	3.9	3.6	0	-500	300	-100	0.4	0.0	1.0	0.0	60	80	25	25	100
P4	14x26	7.50	483.50	3.9	3.6	200	-300	400	0	0.1	-0.3	0.2	-0.1	60	70	25	25	100
P5	14x26	217.50	337.00	6.5	6.1	300	-100	200	-100	0.0	-0.7	0.0	-0.4	65	75	25	25	100
P6	14x26	7.50	268.50	3.5	3.2	200	-300	400	0	0.3	0.0	0.2	-0.1	60	70	25	25	100
P7	14x30	607.50	185.50	4.1	3.7	500	0	300	-300	0.5	0.0	0.0	-0.9	60	80	25	25	100
P8	14x26	7.50	13.50	2.0	1.7	200	-200	300	-300	0.2	-0.3	0.0	-0.2	60	70	25	25	100
P9	15x25	312.00	62.50	3.5	3.3	400	0	300	-200	0.1	-0.1	0.0	-0.9	60	70	25	25	100

Os esforços indicados nesta tabela são os valores máximos obtidos pela envoltória de todas as combinações definidas para as fundações. Para análises complementares, deve-se consultar o relatório de esforços na fundação, que apresenta os valores calculados para cada combinação.

Locação no eixo X	
Coordenadas (cm)	Nome
7.50	P1, P4, P6, P8
217.50	P5
312.00	P9
312.50	P2
607.50	P3, P7

Locação no eixo Y	
Coordenadas (cm)	Nome
756.50	P1, P2
634.50	P3
483.50	P4
337.00	P5
268.50	P6
185.50	P7
62.50	P9
13.50	P8


CORTE ESQUEMÁTICO

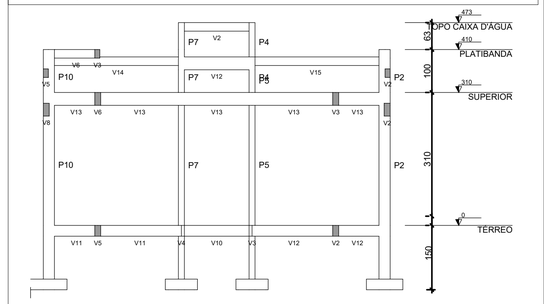

CORTE B-B

Escala 1:50

CORTE ESQUEMÁTICO

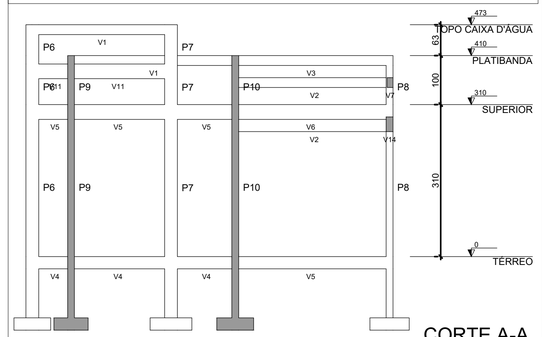

CORTE A-A

Escala 1:50

CARACTERÍSTICAS DOS MATERIAIS

1 - CONCRETO

Características dos materiais

Elemento	fck (MPa)	Ecs (MPa)	fct (MPa)	Abatimento (cm)
Vigas	30	32206	3	14.00
Pilares	30	32206	3	14.00
Fundação	25	28980	2	14.00

2 - AÇO

CA-50: Fy=500 MPa
CA-60: Fy=600 MPa

COBRIMENTO DAS ARMADURAS

Vigas	2,50 cm
Pilares	2,50 cm
Lajes	1,50 cm

NOTAS

- AS ESPECIFICAÇÕES CONTIDAS NESTE PROJETO NÃO PODERÃO SER ALTERADAS SEM AUTORIZAÇÃO DO PROJETISTA;
- CONFERIR TODAS AS MEDIDAS ANTES DO CORTE, DOBRAMENTO E MONTAGEM DAS ARMADURAS;
- NÃO FURAR VIGAS PARA PASSAGEM DE TUBULAÇÃO DE ÁGUA, ESGOTO, ETC, PARA ISTO CONSULTAR O AUTOR DO PROJETO;

LEGENDA

- PILAR QUE MORRE NO PAVIMENTO
- PILAR QUE SEGUE PARA O PAVIMENTO SUPERIOR
- PILAR QUE NASCE NO PAVIMENTO
- PILAR COM REDUÇÃO DE SEÇÃO NO PAVIMENTO
- FURO EM LAJE
- N / H — LAJE MACIÇA PRÉ-FABRICADA | N - identificação da laje | H - espessura da laje
- (N / H) — LAJE MACIÇA | N - identificação da laje | H - espessura da laje
- N / H — LAJE PRÉ-MOLDADA TRELIÇADA | N - identificação da laje | H - espessura da laje
- e= INDICAÇÃO DE REBAIXAMENTO OU ELEVAÇÃO DA VIGA EM RELAÇÃO AO NÍVEL DO PAVIMENTO

PREFEITURA MUNICIPAL DE NOVA MAMORÉ

OBRA: EDIFICAÇÃO RESIDENCIAL UNIFAMILIAR

ÁREA EXISTENTE: 0,00 m²

ÁREA A CONSTRUIR: 45,88 m²

LOCAL: AV. MANOEL DIAS DE ABREU, BAIRRO AMBRÓSIO, S/N - NOVA MAMORÉ - RONDÔNIA

EQUIPE TÉCNICA:

PROPRIETARIO: PREFEITURA MUNICIPAL DE NOVA MAMORÉ
CPF: 22.855.183/0001-60

RESP. TÉCNICO - ENGENHEIRO CIVIL
Documento assinado digitalmente
gov.br CHARLES SIDNEY LIMA DA SILVA
Data: 05/03/2026 11:51:54-0300
Verifique em https://validar.iti.gov.br
CHARLES S. LIMA DA SILVA
CREA/RO: 14786/D

CONTEÚDO: PLANTA DE LOCAÇÃO

PROJETO: PROJETO ESTRUTURAL

ESCALA: INDICADA

DESENHISTA: CHARLES S. LIMA DA SILVA

DATA: FEV/2026

FOLHA: 01/ 05

ID: 402609 e CRC: BB57D522

Município de Nova Mamoré

22.855.183/0001-60
Av. Dom Pedro II
www.novamamore.ro.gov.br

FICHA CADASTRAL DO DOCUMENTO ELETRÔNICO

Tipo do Documento	Identificação/Número	Data
Projeto	**Estrutural**	**27/07/2026**

ID: **402609**
CRC: **BB57D522**
Processo: **1-2539/2026**
Usuário: **BEATRIZ DOS SANTOS NOGUEIRA**
Criação: **27/07/2026 10:13:43** Finalização: **27/07/2026 10:13:43**

Processo

Documento

MD5: **4C2143257E963888045881986C29B869**

SHA256: **9CE6BAE83E891BBE5DC822473BADF6A988FC75B226C009F6EE5739F510B04E32**

Súmula/Objeto:

CONTRATAÇÃO DE EMPRESA ESPECIALIZADA PARA A EXECUÇÃO DAS AÇÕES PREVISTAS NO TERMO DE COMPROMISSO TRANSFEREGOV.BR Nº 7AAATT/2026/MCIDADES/CAIXA, CUJO OBJETO CONSISTE NA PROVISÃO DE UNIDADES HABITACIONAIS NO MUNICÍPIO DE NOVA MAMORÉ–RO.

INTERESSADOS

SECRETARIA MUNICIPAL DE OBRAS E SERVIÇOS PÚBLICOS	Nova Mamoré	RO	27/07/2026 10:13:43

ASSUNTOS

ABERTURA DE PROCESSO	27/07/2026 10:13:43

A autenticidade deste documento pode ser conferida através do QRCode acima ou ainda através do site transparencia.novamamore.ro.gov.br informando o ID 402609 e o CRC BB57D522.