

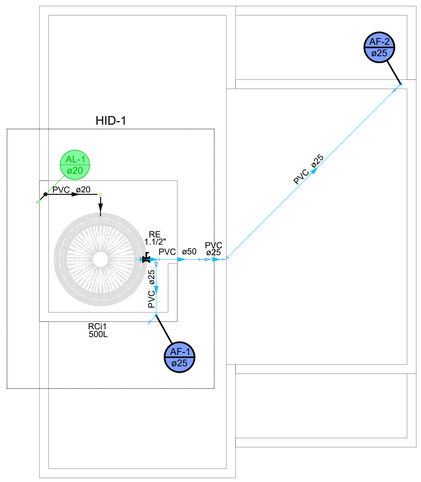


Inst. Cx. D´Água
ESCALA 1:50

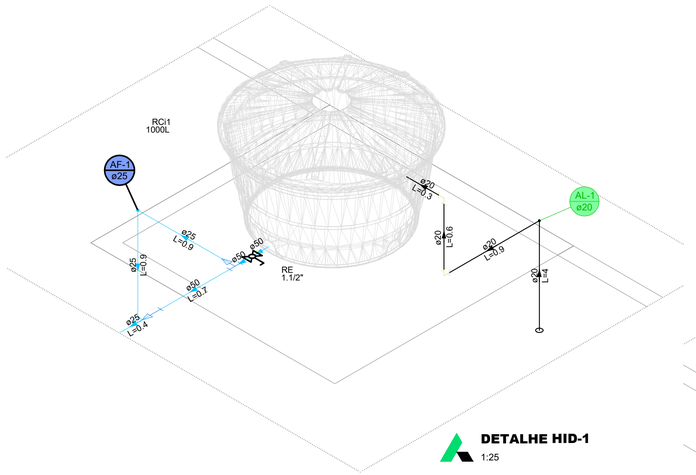

DETALHE HID-1
1:25

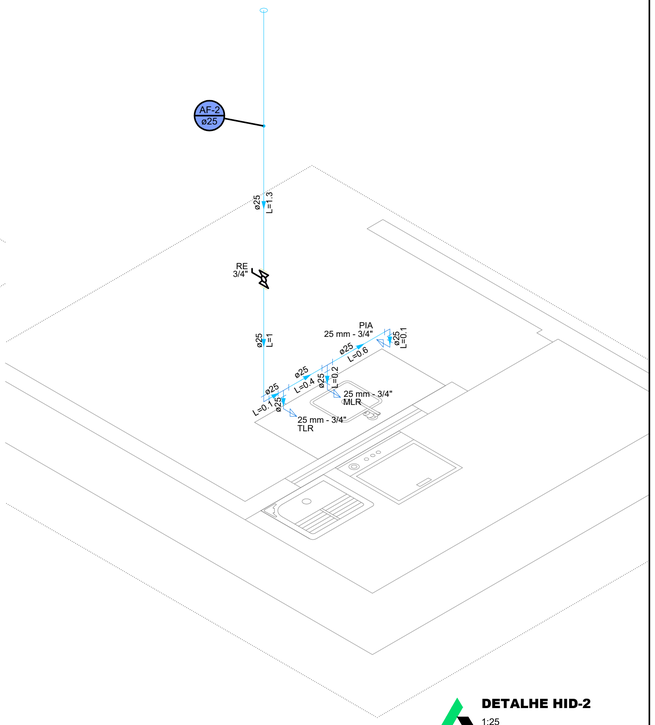

DETALHE HID-2
1:25

Legenda de condutos - Pavimento
Água fria
Alimentação

Legenda - Pavimento
Hidrômetros
Registro de Pressão com PVC soldável
Registro esfera VS compacto soldável

Lista de materiais - Pavimento		
Alimentação		
Ferro maleável classe 10		
Bucha de redução		
1" x 3/4"		1 pç
Bujão		
1"		1 pç
Contraporca		
1"		1 pç
Cotovelo 90		
1"		3 pç
Luva		
1"		2 pç
Niple duplo		
1"		1 pç
Tubo de aço galvanizado		
25 mm - 1"		0.8 m
Tê		
1"		1 pç
Metais		
Registro de gaveta bruto ABNT		
1"		1 pç
PVC rígido soldável		
Joelho 90° soldável		
20 mm		1 pç
Tubos		
20 mm		7.56 m
Tê 90 soldável		
25 mm		1 pç
Água fria		
Aparelho		
Chuveiro		
25mm x 3/4"		1 pç
Máquina de Lavar Roupa		
25mm x 3/4"		1 pç
Torneira de Pia de Cozinha		
25mm - 3/4"		1 pç
Torneira de Tanque de Lavar		
25mmx 3/4"		1 pç
Torneira de lavatório		
25 mm - 1/2"		1 pç
Vaso Sanitário c/ cx. acoplada		
1/2"		1 pç
Metais		
Registro de pressão c/ canopla cromada		
3/4"		1 pç
Registro esfera VS compacto soldável PVC		
25 mm		2 pç
PVC Acessórios		
Engate flexível cobre cromado com canopla		
1/2 - 30cm		1 pç
Engate flexível plástico		
1/2 - 30cm		1 pç
PVC misto soldável		
Luva soldável c/ rosca		
25 mm -3/4"		1 pç
PVC rígido soldável		
Adapt sold.curto c/bolsa-rosca p registro		
25 mm - 3/4"		1 pç
Joelho 90° soldável		
25 mm		6 pç
Tubos		
25 mm		11.77 m
Tê 90 soldável		
25 mm		4 pç
União soldável		
25 mm		1 pç
PVC soldável azul c/ bucha latão		
Joelho 90° soldável com bucha de latão		
25 mm - 3/4"		4 pç
Joelho de redução 90° soldável com bucha de latão		
25 mm- 1/2"		2 pç


Legenda das indicações - Caixa D´Água
RE Registro esfera VS compacto soldável - 1.1/2"

Legenda detalhada - Caixa D´Água
Registro esfera VS compacto soldável
Metais
Registro esfera VS compacto soldável PVC
50 mm 1pç


Legenda das indicações - Pavimento
HIDRÔMETRO Hidrômetro - cavalete 1"

Legenda detalhada - Pavimento	
Hidrômetros	
Ferro maleável classe 10	
Bucha de redução	
1" x 3/4"	1pç
Bujão	
1"	1pç
Contraporca	
1"	1pç
Cotovelo 90	
1"	3pç
Luva	
1"	2pç
Niple duplo	
1"	1pç
Tubo de aço galvanizado	
25 mm - 1"	0.8m
Tê	
1"	1pç
Metais	
Registro de gaveta bruto ABNT	
1"	1pç
Registro de Pressão com PVC soldável	
Metais	
Registro de pressão c/ canopla cromada	
3/4"	1pç
PVC misto soldável	
Luva soldável c/ rosca	
25 mm -3/4"	1pç
PVC rígido soldável	
Adapt sold.curto c/bolsa-rosca p registro	
25 mm - 3/4"	1pç
Registro esfera VS compacto soldável	
Metais	
Registro esfera VS compacto soldável PVC	
25 mm	1pç

Lista de materiais - Caixa D´Água		
Alimentação		
Cobre		
Flange saída p/cx. d'agua		
104 mm		1 pç
PVC rígido soldável		
Joelho 90° soldável		
20 mm		3 pç
Tubos		
20 mm		5.81 m
Reservatório cilíndrico		
Polietileno		
500 L		1 pç
Água fria		
Metais		
Registro esfera VS compacto soldável PVC		
50 mm		1 pç
PVC rígido soldável		
Bucha de redução sold. longa		
50 mm - 25 mm		1 pç
Joelho 45 soldável		
25 mm		1 pç
Joelho 90° soldável		
25 mm		1 pç
Luva soldável		
50 mm		1 pç
Tubos		
25 mm		7.12 m
50 mm		0.98 m
Tê de redução 90 soldável		
50 mm - 25 mm		1 pç

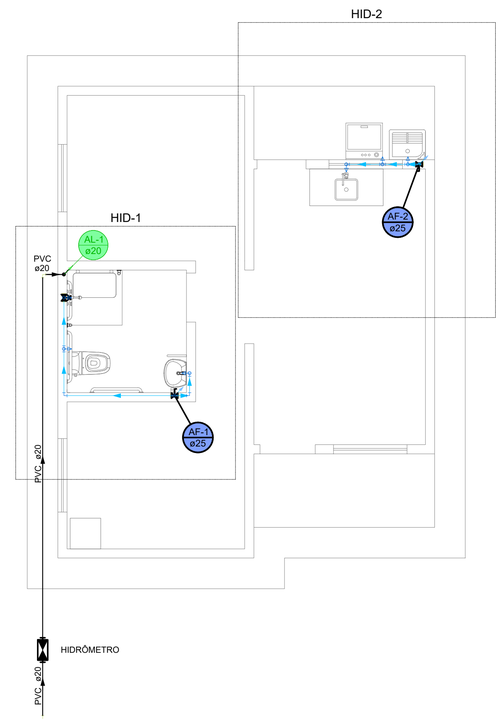

Inst. Hidráulica
ESCALA 1:50

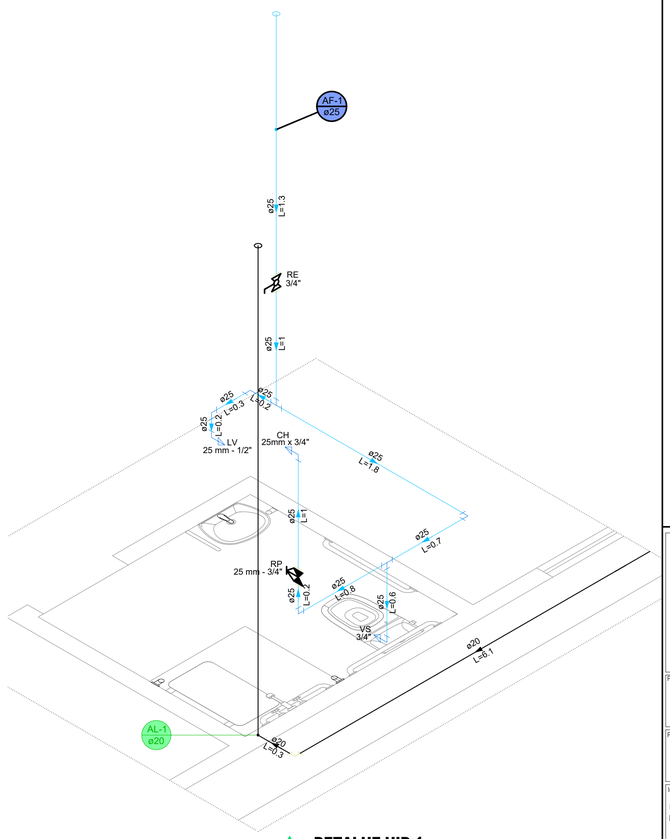

DETALHE HID-1
1:25

Proprietário: Prefeitura Municipal de Nova Mamoré

Resp. Técnico: CHARLES SIDNEY LIMA DA SILVA
CREA.: 14786-D/RO

gov.br
Documento assinado digitalmente
CHARLES SIDNEY LIMA DA SILVA
Data: 05/03/2026 11:53:37-0300
Verifique em https://validar.iti.gov.br

Projeto:

PROJETO CASAS UNIFAMILIAR

Proprietário:	Área Construída:	Folha Nº:
Prefeitura Municipal de Nova Mamoré CNPJ: 22.855.183/0001-60	Área Construída: 45,88m² Área Útil: 40,15m²	01/01
Informações Cadastrais: Endereço: Av. Manoel Dias de Abreu Bairro: Ambrózio Cep.: 76.857-000 Município: Nova Mamoré / RO	Escala(s): Indicada	
	Data: março / 2026	Digitalização: Correa
Peças Gráficas: - Inst. Hidráulica -	Título: Provisão de Unidades Habitacionais Município de Nova Mamoré	

ID: 402615 e CRC: 8FD00C03

Município de Nova Mamoré

22.855.183/0001-60
Av. Dom Pedro II
www.novamamore.ro.gov.br

FICHA CADASTRAL DO DOCUMENTO ELETRÔNICO

Tipo do Documento	Identificação/Número	Data
Projeto	**Hidráulico**	**27/07/2026**

ID: **402615**
CRC: **8FD00C03**
Processo: **1-2539/2026**
Usuário: **BEATRIZ DOS SANTOS NOGUEIRA**
Criação: **27/07/2026 10:13:44** Finalização: **27/07/2026 10:13:44**

Processo | Documento

MD5: **A4D381C66BF0AECA5EC3E3AFB67D1006**

SHA256: **52784E37C301A391BEC22EA6879E771CADB0422C2565AEB1E47927C572A8007A**

Súmula/Objeto:

CONTRATAÇÃO DE EMPRESA ESPECIALIZADA PARA A EXECUÇÃO DAS AÇÕES PREVISTAS NO TERMO DE COMPROMISSO TRANSFEREGOV.BR Nº 7AAATT/2026/MCIDADES/CAIXA, CUJO OBJETO CONSISTE NA PROVISÃO DE UNIDADES HABITACIONAIS NO MUNICÍPIO DE NOVA MAMORÉ–RO.

INTERESSADOS

SECRETARIA MUNICIPAL DE OBRAS E SERVIÇOS PÚBLICOS	Nova Mamoré	RO	27/07/2026 10:13:44

ASSUNTOS

ABERTURA DE PROCESSO	27/07/2026 10:13:44

A autenticidade deste documento pode ser conferida através do QRCode acima ou ainda através do site transparencia.novamamore.ro.gov.br informando o ID 402615 e o CRC 8FD00C03.