


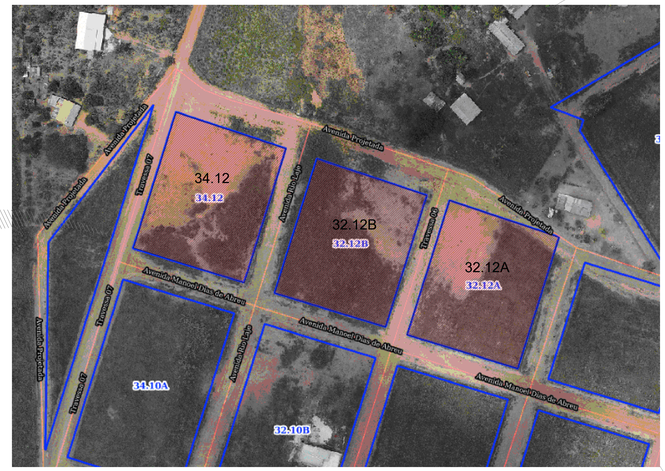

IMPLANTAÇÃO GERAL
ESCALA 1:200

Proprietário: Prefeitura Municipal de Nova Mamoré

gov.br Documento assinado digitalmente
BEATRIZ DOS SANTOS NOGUEIRA
Data: 05/03/2026 10:41:55-0300
Verifique em https://validar.iti.gov.br

Resp. Técnico: Beatriz dos Santos Nogueira
CAU A166371-2

Projeto:

PROJETO CASAS UNIFAMILIAR

Proprietário: Prefeitura Municipal de Nova Mamoré CNPJ: 22.855.183/0001-60	Área Construída: Área Quadras: 2.998,02m² Área Construída: 45,88m² Área Util: 40,15m²	Folha Nº: 01/03
Informações Cadastrais: Endereço: Av. Manoel Dias de Abreu Bairro: Ambrózio Cep.: 76.857-000 Município: Nova Mamoré / RO	Escala(s): Indicada	
	Data: abril / 2025	Digitalização: Beatriz Nogueira
Peças Gráficas: - Implantação Geral -	Título: Provisão de Unidades Habitacionais Município de Nova Mamoré	

ID: 402605 e CRC: 9C85AD6D

Município de Nova Mamoré

22.855.183/0001-60
Av. Dom Pedro II
www.novamamore.ro.gov.br

FICHA CADASTRAL DO DOCUMENTO ELETRÔNICO

Tipo do Documento	Identificação/Número	Data
Projeto	**Implantação 01**	**27/07/2026**

ID: **402605**
CRC: **9C85AD6D**
Processo: **1-2539/2026**
Usuário: **BEATRIZ DOS SANTOS NOGUEIRA**
Criação: **27/07/2026 10:13:42** Finalização: **27/07/2026 10:13:42**

Processo

Documento

MD5: **ABFFF7A4F6EAB6F1BF324CF63D54D373**

SHA256: **20EF763D5315748608B6ED500E3C6A7D4E364FCB0D40C1236E00E563F6F86841**

Súmula/Objeto:

CONTRATAÇÃO DE EMPRESA ESPECIALIZADA PARA A EXECUÇÃO DAS AÇÕES PREVISTAS NO TERMO DE COMPROMISSO TRANSFEREGOV.BR Nº 7AAATT/2026/MCIDADES/CAIXA, CUJO OBJETO CONSISTE NA PROVISÃO DE UNIDADES HABITACIONAIS NO MUNICÍPIO DE NOVA MAMORÉ–RO.

INTERESSADOS

SECRETARIA MUNICIPAL DE OBRAS E SERVIÇOS PÚBLICOS	Nova Mamoré	RO	27/07/2026 10:13:42

ASSUNTOS

ABERTURA DE PROCESSO	27/07/2026 10:13:42

A autenticidade deste documento pode ser conferida através do QRCode acima ou ainda através do site transparencia.novamamore.ro.gov.br informando o ID 402605 e o CRC 9C85AD6D.