


QUADRA 22.02A

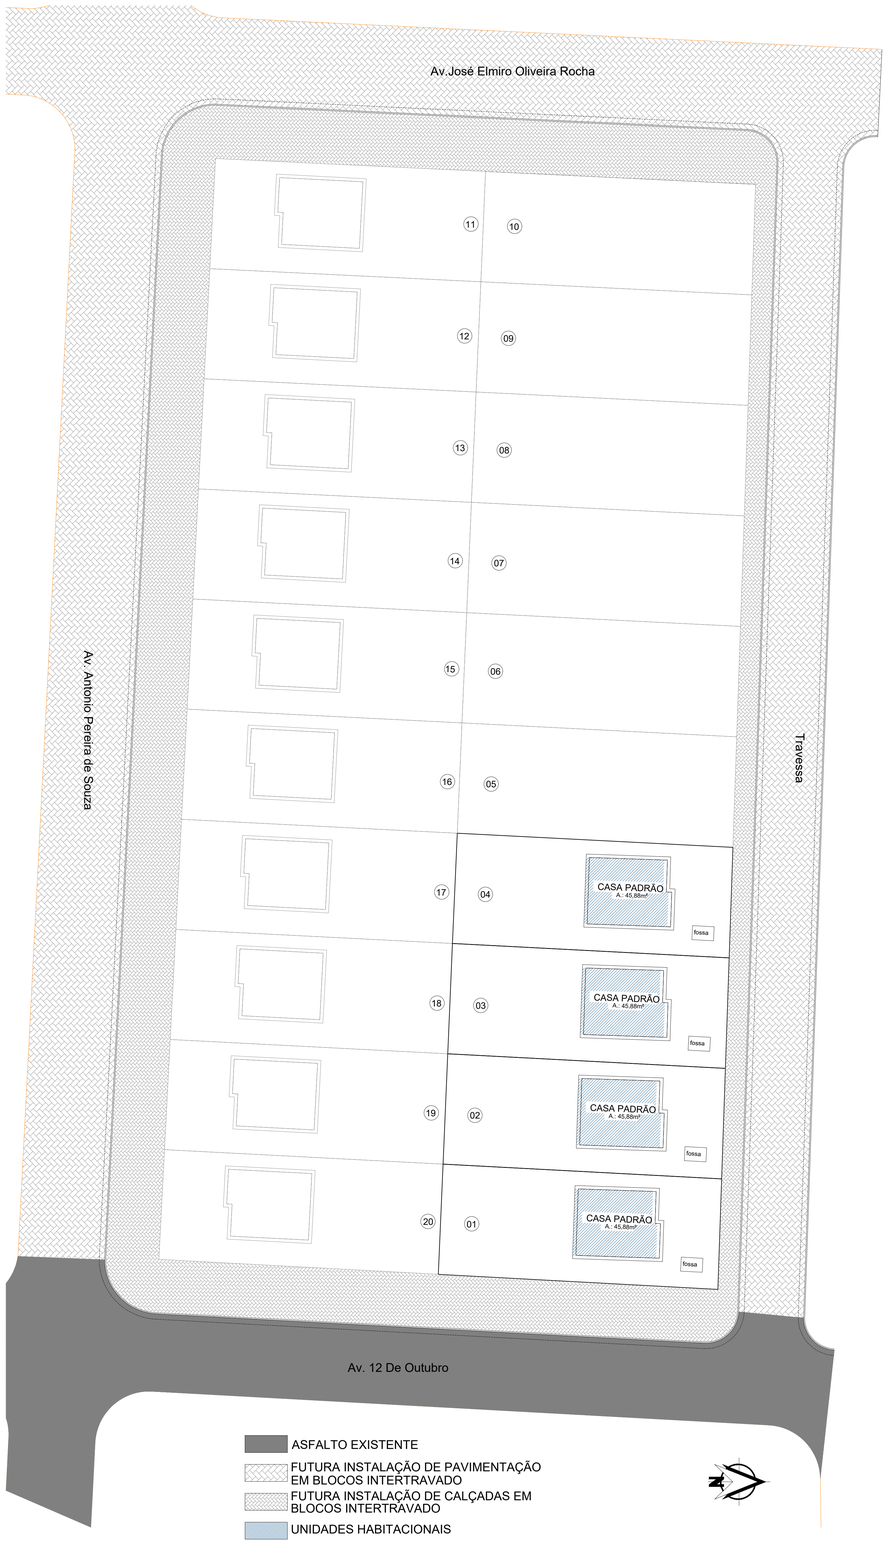

IMPLANTAÇÃO GERAL
ESCALA 1:200

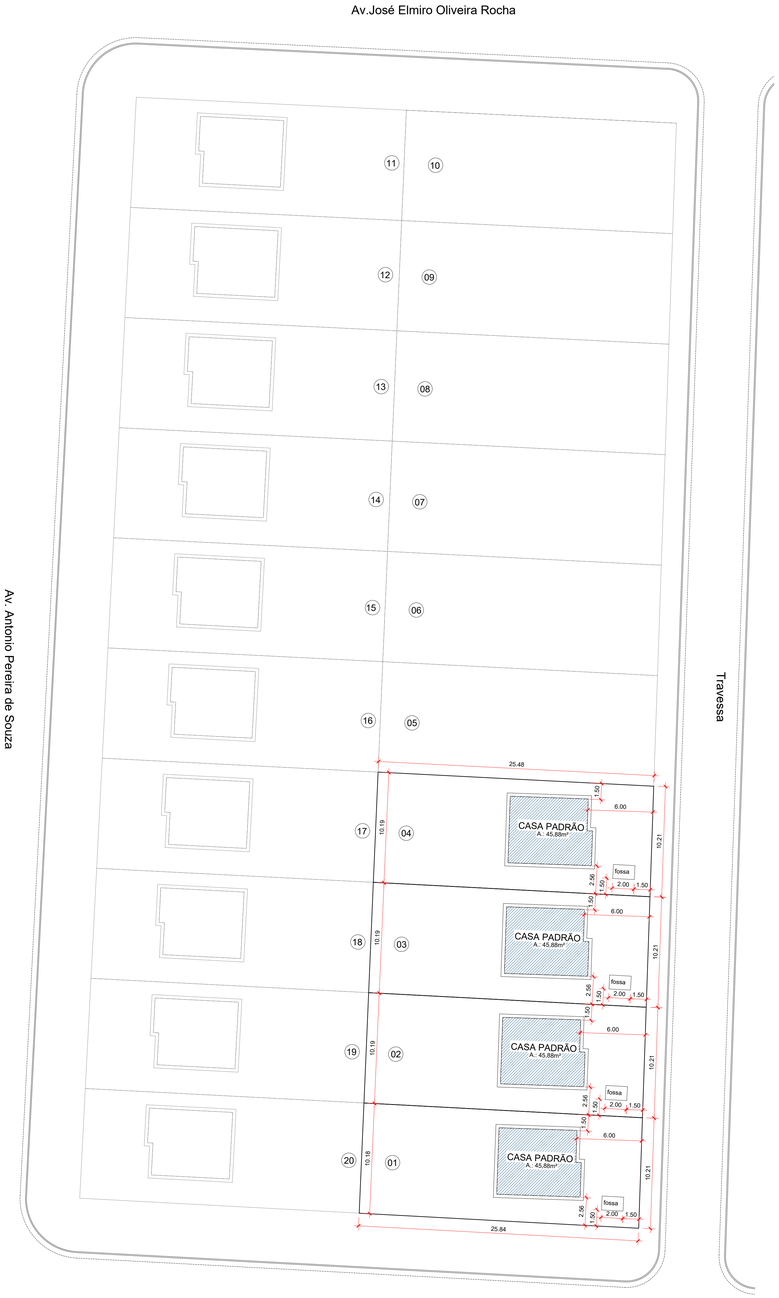

IMPLANTAÇÃO GERAL
ESCALA 1:200

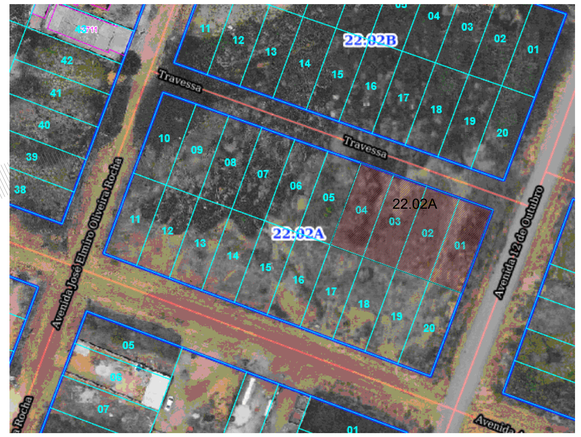

Proprietário: Prefeitura Municipal de Nova Marmoré
Documento assinado digitalmente
gov.br BEATRIZ DOS SANTOS NOGUEIRA
Data: 05/05/2026 10:41:55-0300
Verifique em https://validar.iti.gov.br

Resp. Técnico: Beatriz dos Santos Nogueira
CAU A166371-2

Projeto:

PROJETO CASAS UNIFAMILIAR

Proprietário: Prefeitura Municipal de Nova Marmoré CNPJ: 22.855.183/0001-60	Área Construída: Área Quadras: 1.046,50m² Área Construída: 45,88m² Área Útil: 40,15m²
Folha Nº: 03/03	
Informações Cadastrais: Endereço: Av. 12 de outubro com Travessa Bairro: Novo Horizonte Cep.: 76.857-000 Município: Nova Marmoré / RO	Escala(s): Indicada
Data: abril / 2025	Digitalização: Beatriz Nogueira
Peças Gráficas: - Implantação Geral -	Título: Provisão de Unidades Habitacionais Município de Nova Marmoré

ID: 402607 e CRC: 6E7C08D7

Município de Nova Mamoré

22.855.183/0001-60
Av. Dom Pedro II
www.novamamore.ro.gov.br

FICHA CADASTRAL DO DOCUMENTO ELETRÔNICO

Tipo do Documento	Identificação/Número	Data
Projeto	**Implantação 03**	**27/07/2026**

ID: **402607**
CRC: **6E7C08D7**
Processo: **1-2539/2026**
Usuário: **BEATRIZ DOS SANTOS NOGUEIRA**
Criação: **27/07/2026 10:13:42** Finalização: **27/07/2026 10:13:43**

Processo

Documento

MD5: **CE1C9603D542DCE0FC8CBE28A175E2CE**

SHA256: **FAEDDFB4C56F75F2DBB355C6C354BF5FAFC68471AF9650E85BAE3DCDEF00EB2A**

Súmula/Objeto:

CONTRATAÇÃO DE EMPRESA ESPECIALIZADA PARA A EXECUÇÃO DAS AÇÕES PREVISTAS NO TERMO DE COMPROMISSO TRANSFEREGOV.BR Nº 7AAATT/2026/MCIDADES/CAIXA, CUJO OBJETO CONSISTE NA PROVISÃO DE UNIDADES HABITACIONAIS NO MUNICÍPIO DE NOVA MAMORÉ–RO.

INTERESSADOS

SECRETARIA MUNICIPAL DE OBRAS E SERVIÇOS PÚBLICOS	Nova Mamoré	RO	27/07/2026 10:13:42

ASSUNTOS

ABERTURA DE PROCESSO	27/07/2026 10:13:42

A autenticidade deste documento pode ser conferida através do QRCode acima ou ainda através do site transparencia.novamamore.ro.gov.br informando o ID 402607 e o CRC 6E7C08D7.