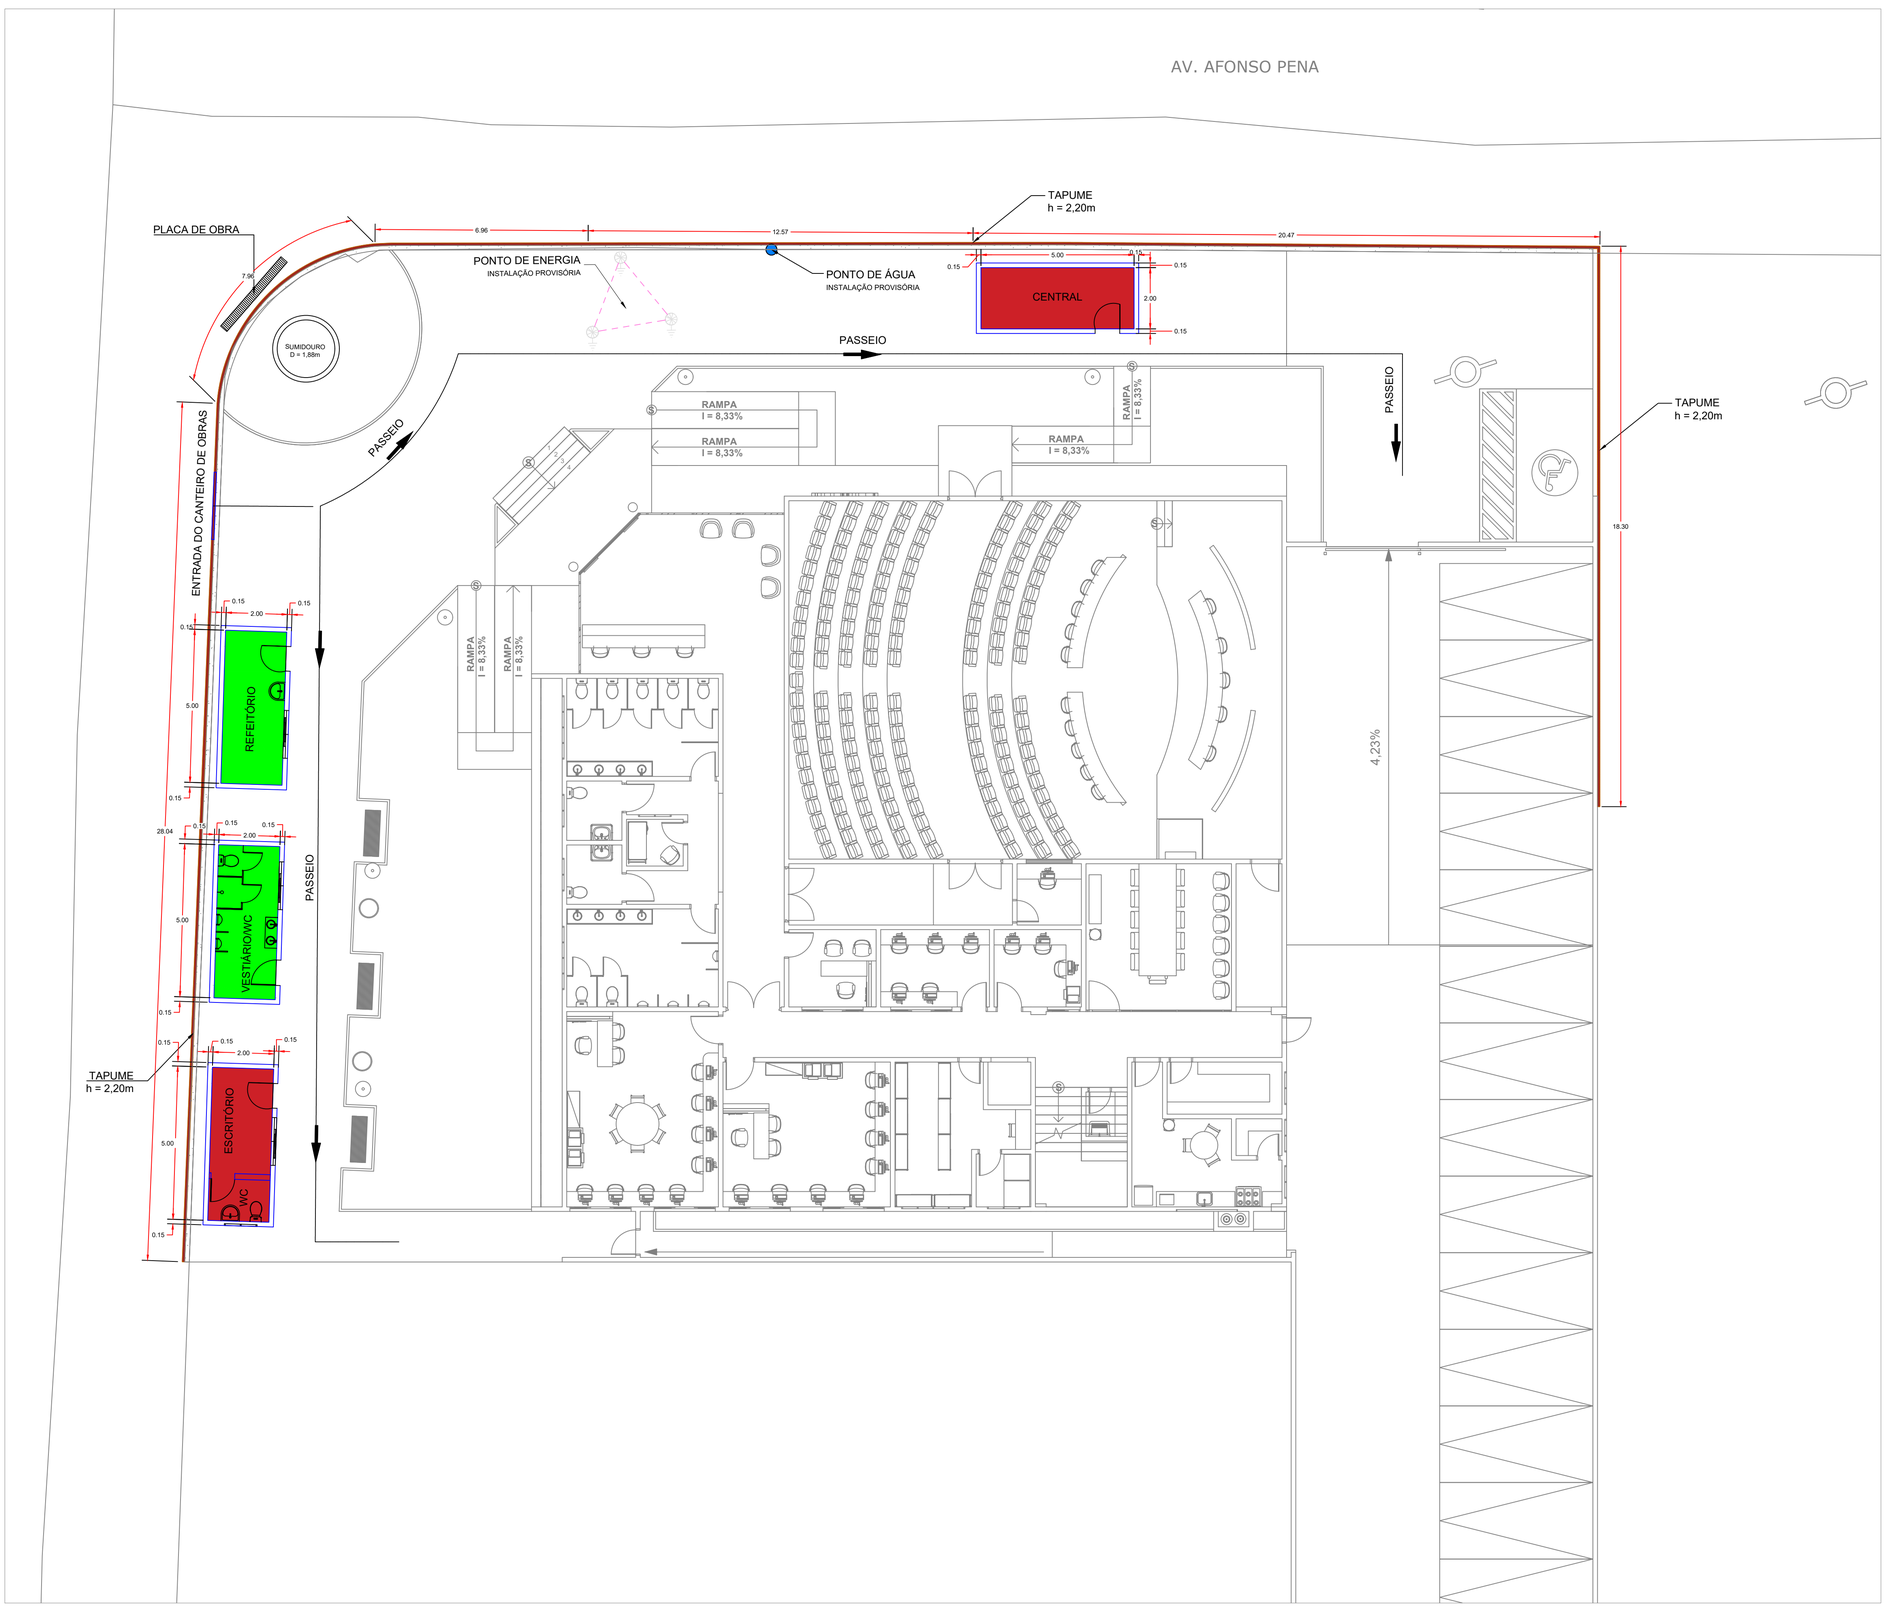


LEGENDA

- Áreas de convivência
- Áreas operacionais

1 PLANTA BAIXA
1 : 100

MARIA LUANA AMARAL NUNES:07622991341

Assinado de forma digital por MARIA LUANA AMARAL NUNES:07622991341
Dados: 2026.06.02 13:57:27 -03'00'

RUA TABELIÃO JOAQUIM COELHO 922, ALTOS
FONE: (85) 3032-0556
E-MAIL: contato@jbarrosprojetos.com.br
www.jbarrosprojetos.com.br

Jota Barros Projetos

Rua Tabelião Joaquim Coelho, Lagoa da Sapiranga, Cep: 60.833-261 - Fone: (85) 3032-0556 Fortaleza/ Ce

MINISTÉRIO DA DEFESA P C N PROGRAMA CALHA NORTE		ANO: 2026	TIPO: CANT. OBRAS	FOLHA: 01 / 01	MODIFICAÇÕES: A B
CONVENENTE: **PREFEITURA MUNICIPAL DE NOVA MAMORÉ - RO**		LOCAL: **NOVA MAMORÉ - RO**			C
OBRA **PROJETO PARA CONSTRUÇÃO DA CÂMARA DE VEREADORES DO MUNICÍPIO DE NOVA MAMORÉ/RO** CANTEIRO DE OBRAS PLANTA BAIXA GERAL				ÁREA DO TERRENO 1.701,55m² ÁREA CONSTRUÍDA 1.086,94m²	D E F
AUTOR: MARIA LUANA AMARAL NUNES - ARQ E URBANISTA - CAU: 00A2920603	DES.: STEPHANIE GOMES		DATA: MAIO/2026		G
VISTO	PREFEITO MUNICIPAL: MARCÉLIO RODRIGUES UCHÔA		DIM.: METRO		H
	AUTOR: MARIA LUANA AMARAL NUNES - ARQ E URBANISTA - CAU: 00A2920603		ESC.: INDICADA		I

A1

ID: 409589 e CRC: F47904B8

Município de Nova Mamoré

22.855.183/0001-60
Av. Dom Pedro II
www.novamamore.ro.gov.br

FICHA CADASTRAL DO DOCUMENTO ELETRÔNICO

Tipo do Documento	Identificação/Número	Data
Projeto	**Canteiro de Obra**	**07/08/2026**

ID: **409589**
CRC: **F47904B8**
Processo: **1-2468/2026**
Usuário: **BEATRIZ DOS SANTOS NOGUEIRA**
Criação: **07/08/2026 12:49:35** Finalização: **07/08/2026 12:49:35**

Processo

Documento

MD5: **317B247175AD731B1A2EB70483FA0B40**

SHA256: **4784541A68CEEB6AAE36B20A53094946892418931E501278BAEBB0F43636A82F**

Súmula/Objeto:

Contratação de Empresa Especializada para a Execução De Obra de Construção da CÂMARA MUNICIPAL DE NOVA MAMORÉ/RO – CONVÊNIO TRANSFEREGOV N°941988/2023.

INTERESSADOS

SECRETARIA MUNICIPAL DE OBRAS E SERVIÇOS PÚBLICOS	Nova Mamoré	RO	07/08/2026 12:49:35

ASSUNTOS

CONTRATAÇÃO DE EMPRESA ESPECIALIZADA	07/08/2026 12:49:35

A autenticidade deste documento pode ser conferida através do QRCode acima ou ainda através do site transparencia.novamamore.ro.gov.br informando o ID 409589 e o CRC F47904B8.