



1 | PLANTA DE LOCALIZAÇÃO
1 : 250

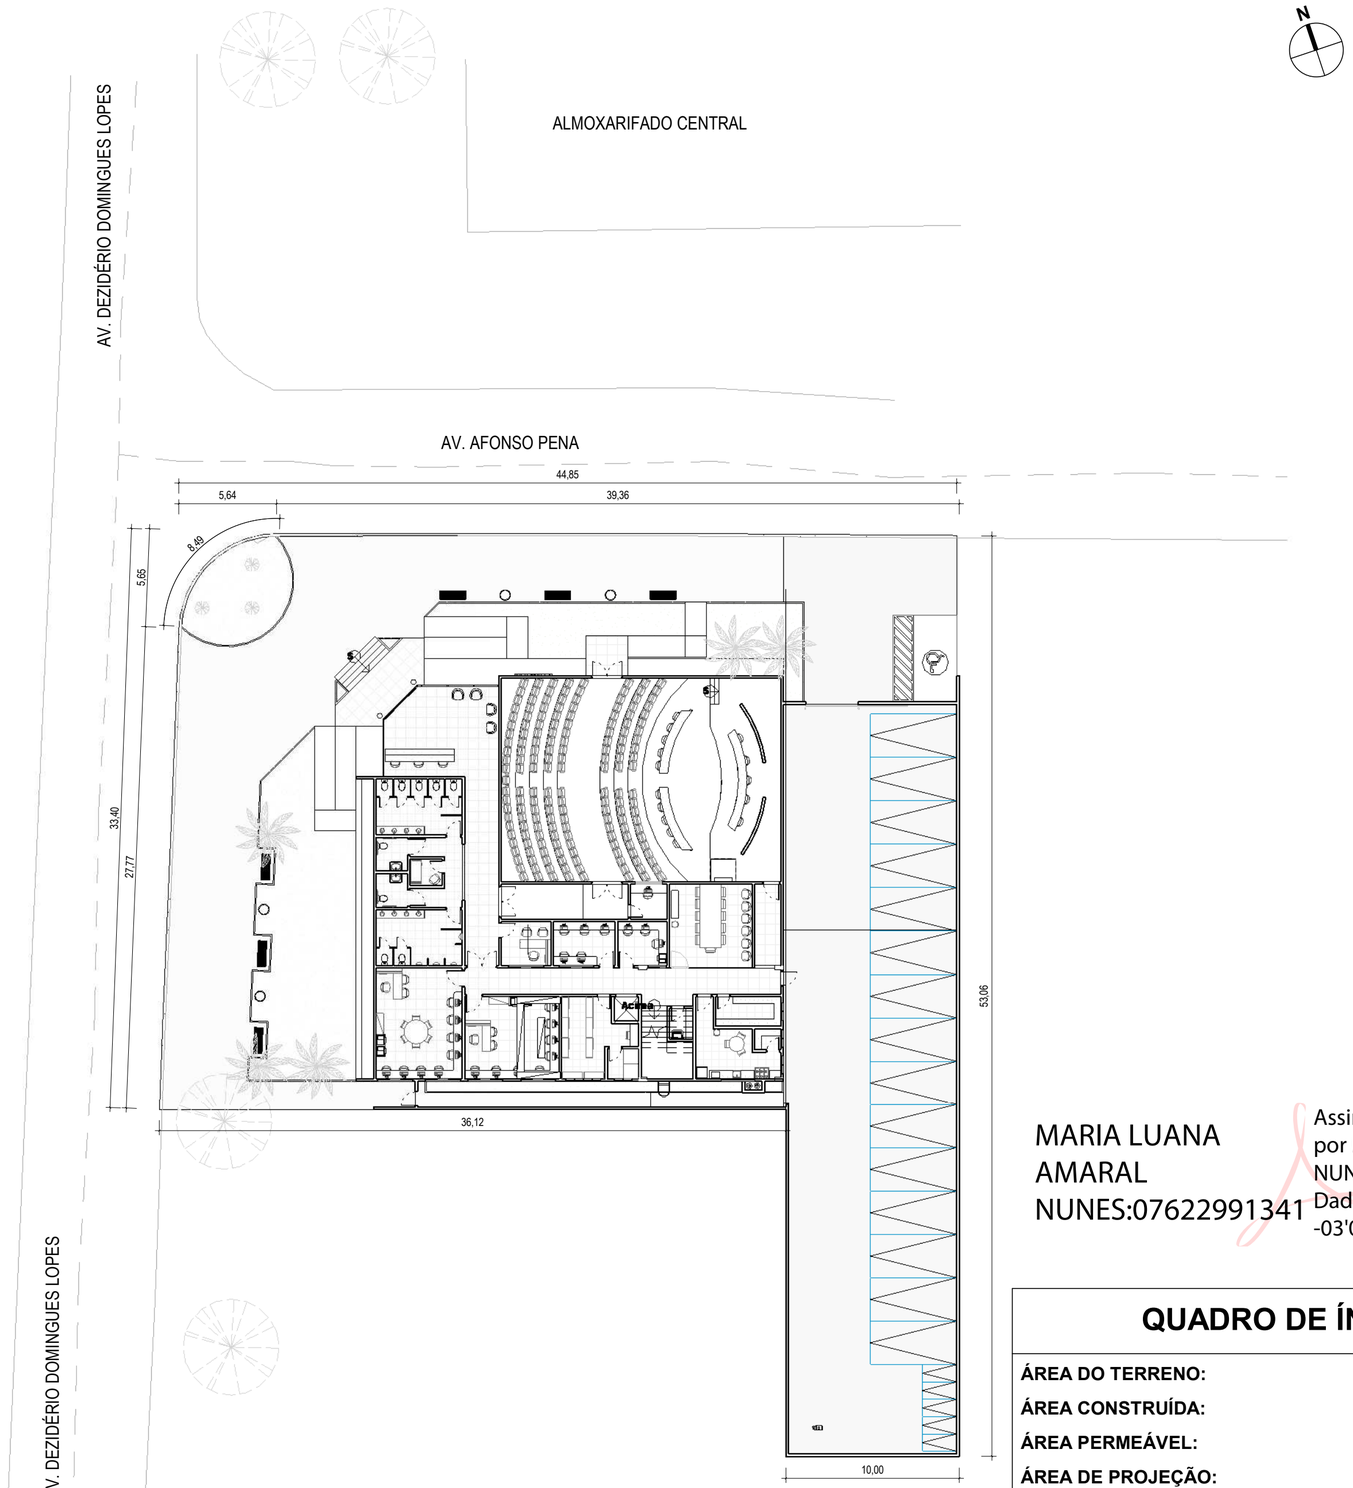

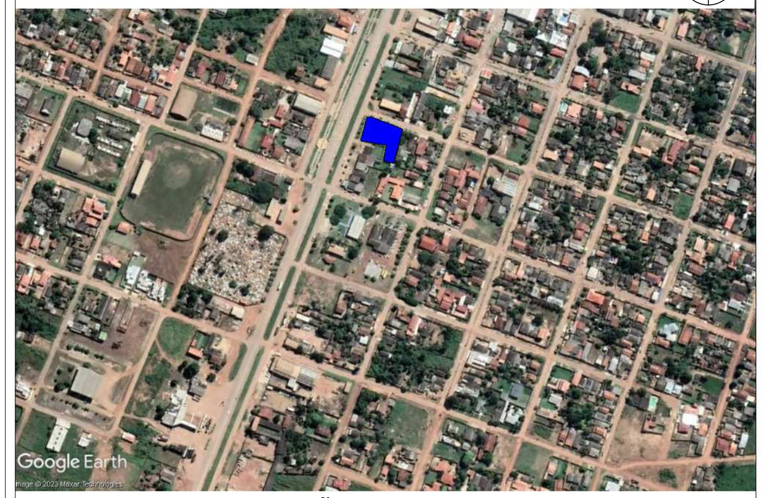

PLANTA DE SITUAÇÃO
1 : 5000

MARIA LUANA AMARAL NUNES:07622991341

Assinado de forma digital por MARIA LUANA AMARAL NUNES:07622991341
Dados: 2026.06.02 13:54:51 -03'00'

QUADRO DE ÍNDICES

ÁREA DO TERRENO:	1.701,55m²
ÁREA CONSTRUÍDA:	1.086,94m²
ÁREA PERMEÁVEL:	1158,08 m²
ÁREA DE PROJEÇÃO:	543,47m²

INDICADORES URBANOS

DESCRIÇÃO		PERMITIDO	PROJETADO
INDICE DE APROVEITAMENTO:	(AC / AT)	0	0,64
TAXA DE OCUPAÇÃO:	(AP / AT)	0%	31,94%
TAXA DE PERMEABILIDADE:	(AP / AT)	0%	68,06%

RUA TABELIÃO JOAQUIM COELHO KELL, 622, LAGOA DA SAPIRANGA
FONE: (85) 3032-3261
E-MAIL: contato@jbarrosprojetos.com.br
www.jbarrosprojetos.com.br

Jota Barros Projetos

Rua Tabelião Joaquim Coelho, 622, Lagoa da Sapiranga, Cep: 60.833-261 - Fone: (85) 3032-0556 Fortaleza/CE

MINISTÉRIO DA DEFESA		ANO:	TIPO:	FOLHA:	MODIFICAÇÕES:
P C N PROGRAMA CALHA NORTE	PCN	2023	ARQ.	01 / 44	A B


CONVENENTE: PREFEITURA MUNICIPAL DE NOVA MAMORÉ/RO — LOCAL: NOVA MAMORÉ - RO — C

OBRA
PROJETO PARA A CONSTRUÇÃO DE CÂMARA MUNICIPAL DE NOVA MAMORÉ/RO
PLANTA DE LOCALIZAÇÃO

ÁREA DO TERRENO 1701,55m²
ÁREA CONSTRUÍDA 1086,94m² — D, E, F

AUTOR:	DES.:	DATA:	
MARIA LUANA AMARAL NUNES - ARQUITETA E URBANISTA - CAU: A292060-3	LUANA NUNES	AGOSTO/2023	G
VISTO — PREFEITO MUNICIPAL: MARCÉLIO RODRIGUES UCHÔA		DIM.: METRO	H
VISTO — AUTOR: MARIA LUANA AMARAL NUNES - ARQUITETA E URBANISTA - CAU: A292060-3		ESC.: INDICADA	I

ID: 409591 e CRC: F82713C7

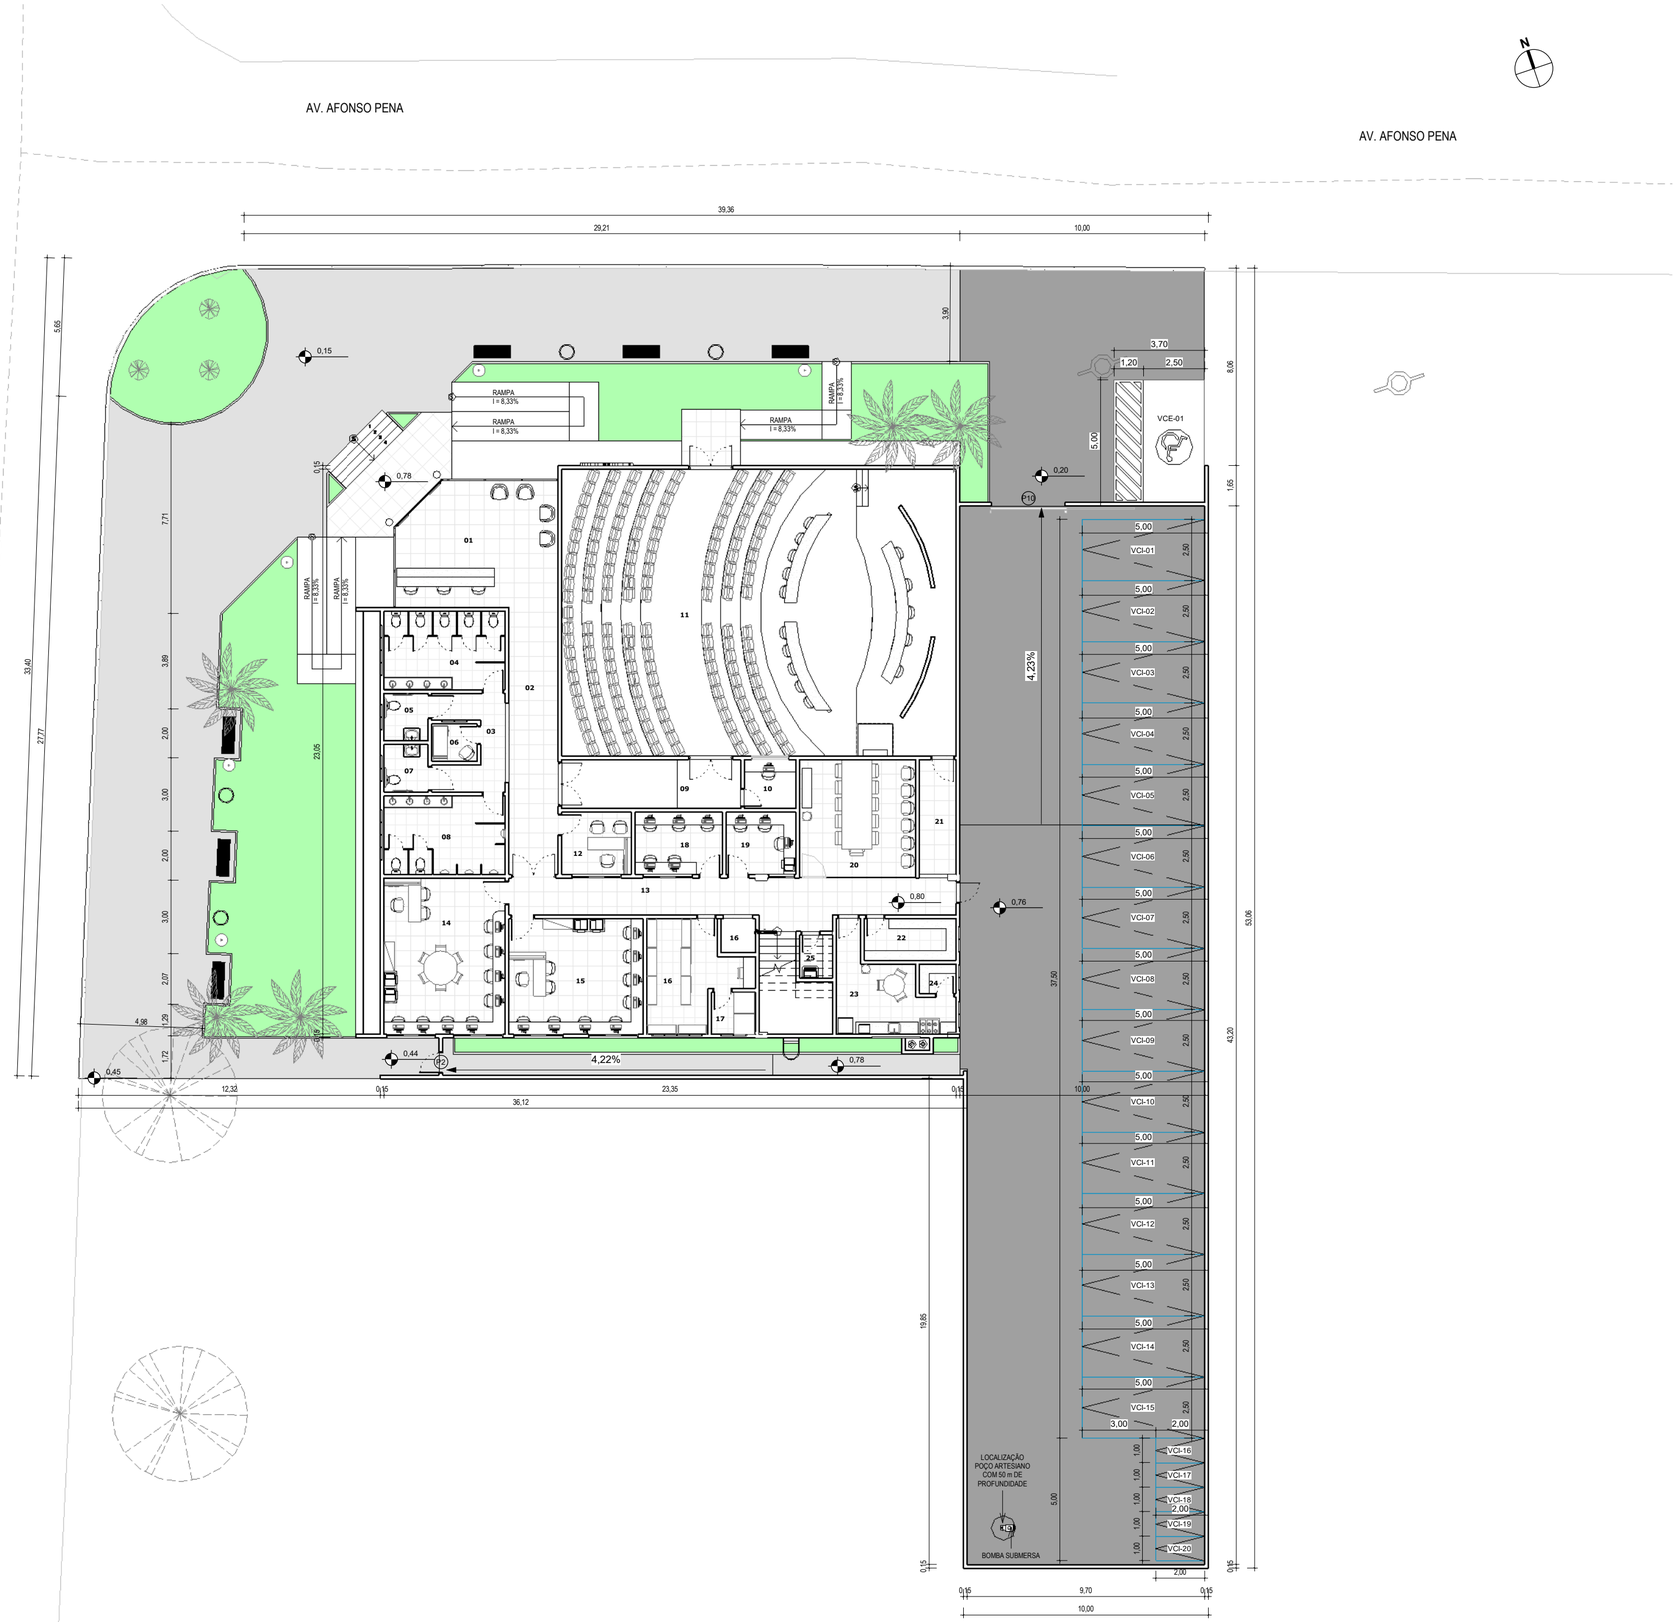

1 | PLANTA BAIXA GERAL
1 : 125

LEGENDA

	MATERIAL	ÁREA
	GRAMA SÃO CARLOS	225,41 m²
	PISO INTERTRAVADO NA COR CINZA - 4cm	324,66 m²
	PISO INTERTRAVADO NA COR CINZA - 8cm	515,14 m²

QUADRO DE AMBIENTES_NUMÉROS

Nº	NOME	DIMENSÕES			REVESTIMENTOS		
		ÁREA	PERÍMETRO	PÉ DIREITO	PISO	PAREDE	TETO
01	RECEPÇÃO	32,49 m²	22,67	6,17	2	1	1
02	CORREDOR	21,75 m²	25,75	2,60	2	1	2
03	HALL W.C	8,91 m²	18,35	2,60	1	2	2
04	W.C. FEM.	15,84 m²	16,30	2,60	1	2	2
05	W.C. P.c.D. 02	3,49 m²	7,48	2,60	1	2	2
06	FRALDÁRIO	2,82 m²	6,75	2,60	1	2	2
07	W.C. P.c.D. 01	3,49 m²	7,48	2,60	1	2	2
08	W.C. MASC.	15,84 m²	16,30	2,60	1	2	2
09	ANTECÂMARA	14,60 m²	18,60	2,60	3	3	3
10	SALA DE SOM	4,20 m²	8,20	2,60	3	1	2
11	PLENÁRIO	153,21 m²	74,74	7,00	3	3	3
12	OUVIDORIA	7,20 m²	10,75	2,60	2	1	2
13	CORREDOR SERVIÇO	30,74 m²	42,95	2,60	2	1	2
14	FINANCEIRO	31,56 m²	22,65	2,60	2	1	2
15	ADMINISTRAÇÃO	25,82 m²	20,38	2,60	2	1	2
16	ARQUIVO	14,93 m²	18,32	2,60	1	1	2
17	SERVIDOR	3,08 m²	7,02	2,60	1	1	2
18	SALA CONTROLE INTERNO	8,96 m²	12,15	2,60	2	1	2
19	SALA JURÍDICO	7,20 m²	10,75	2,60	2	1	2
20	SALA DE REUNIÕES	22,68 m²	19,05	2,60	2	1	2
21	CORREDOR PLENÁRIO	7,19 m²	12,65	2,60	2	1	1
22	DEPOSITO DE ALIMENTOS	6,38 m²	10,90	2,60	1	2	2
23	COPA	13,68 m²	19,25	2,60	1	2	2
24	DESPENSA	1,80 m²	5,40	2,60	1	2	2
25	DML	2,36 m²	6,20	2,60	1	2	1

Jota Barros Projetos
Rua Tabelião Joaquim Coelho, 622, Lagoa da Sapiranga, Cep: 60.833-261 - Fone: (85) 3032-0556 Fortaleza/CE

MINISTÉRIO DA DEFESA
P C N
PROGRAMA CALHA NORTE

ANO: 2023 | TIPO: ARQ. | FOLHA: 02 / 44

MODIFICAÇÕES: A | B | C | D | E | F | G | H | I

CONVENENTE:
PREFEITURA MUNICIPAL DE NOVA MAMORÉ/RO

LOCAL: NOVA MAMORÉ - RO

OBRA
PROJETO PARA A CONSTRUÇÃO DE CÂMARA MUNICIPAL DE NOVA MAMORÉ/RO
PLANTA BAIXA GERAL

ÁREA DO TERRENO 1701,55m²
ÁREA CONSTRUÍDA 1086,94m²

AUTOR:
MARIA LUANA AMARAL NUNES - ARQUITETA E URBANISTA - CAU: A292060-3

DES.:
LUANA NUNES

DATA:
AGOSTO/2023


VISTO
PREFEITO MUNICIPAL:
MARCÉLIO RODRIGUES UCHÔA

DIM.:
METRO

AUTOR:
MARIA LUANA AMARAL NUNES - ARQUITETA E URBANISTA - CAU: A292060-3

ESC.:
INDICADA

ID: 409591 e CRC: F82713C7

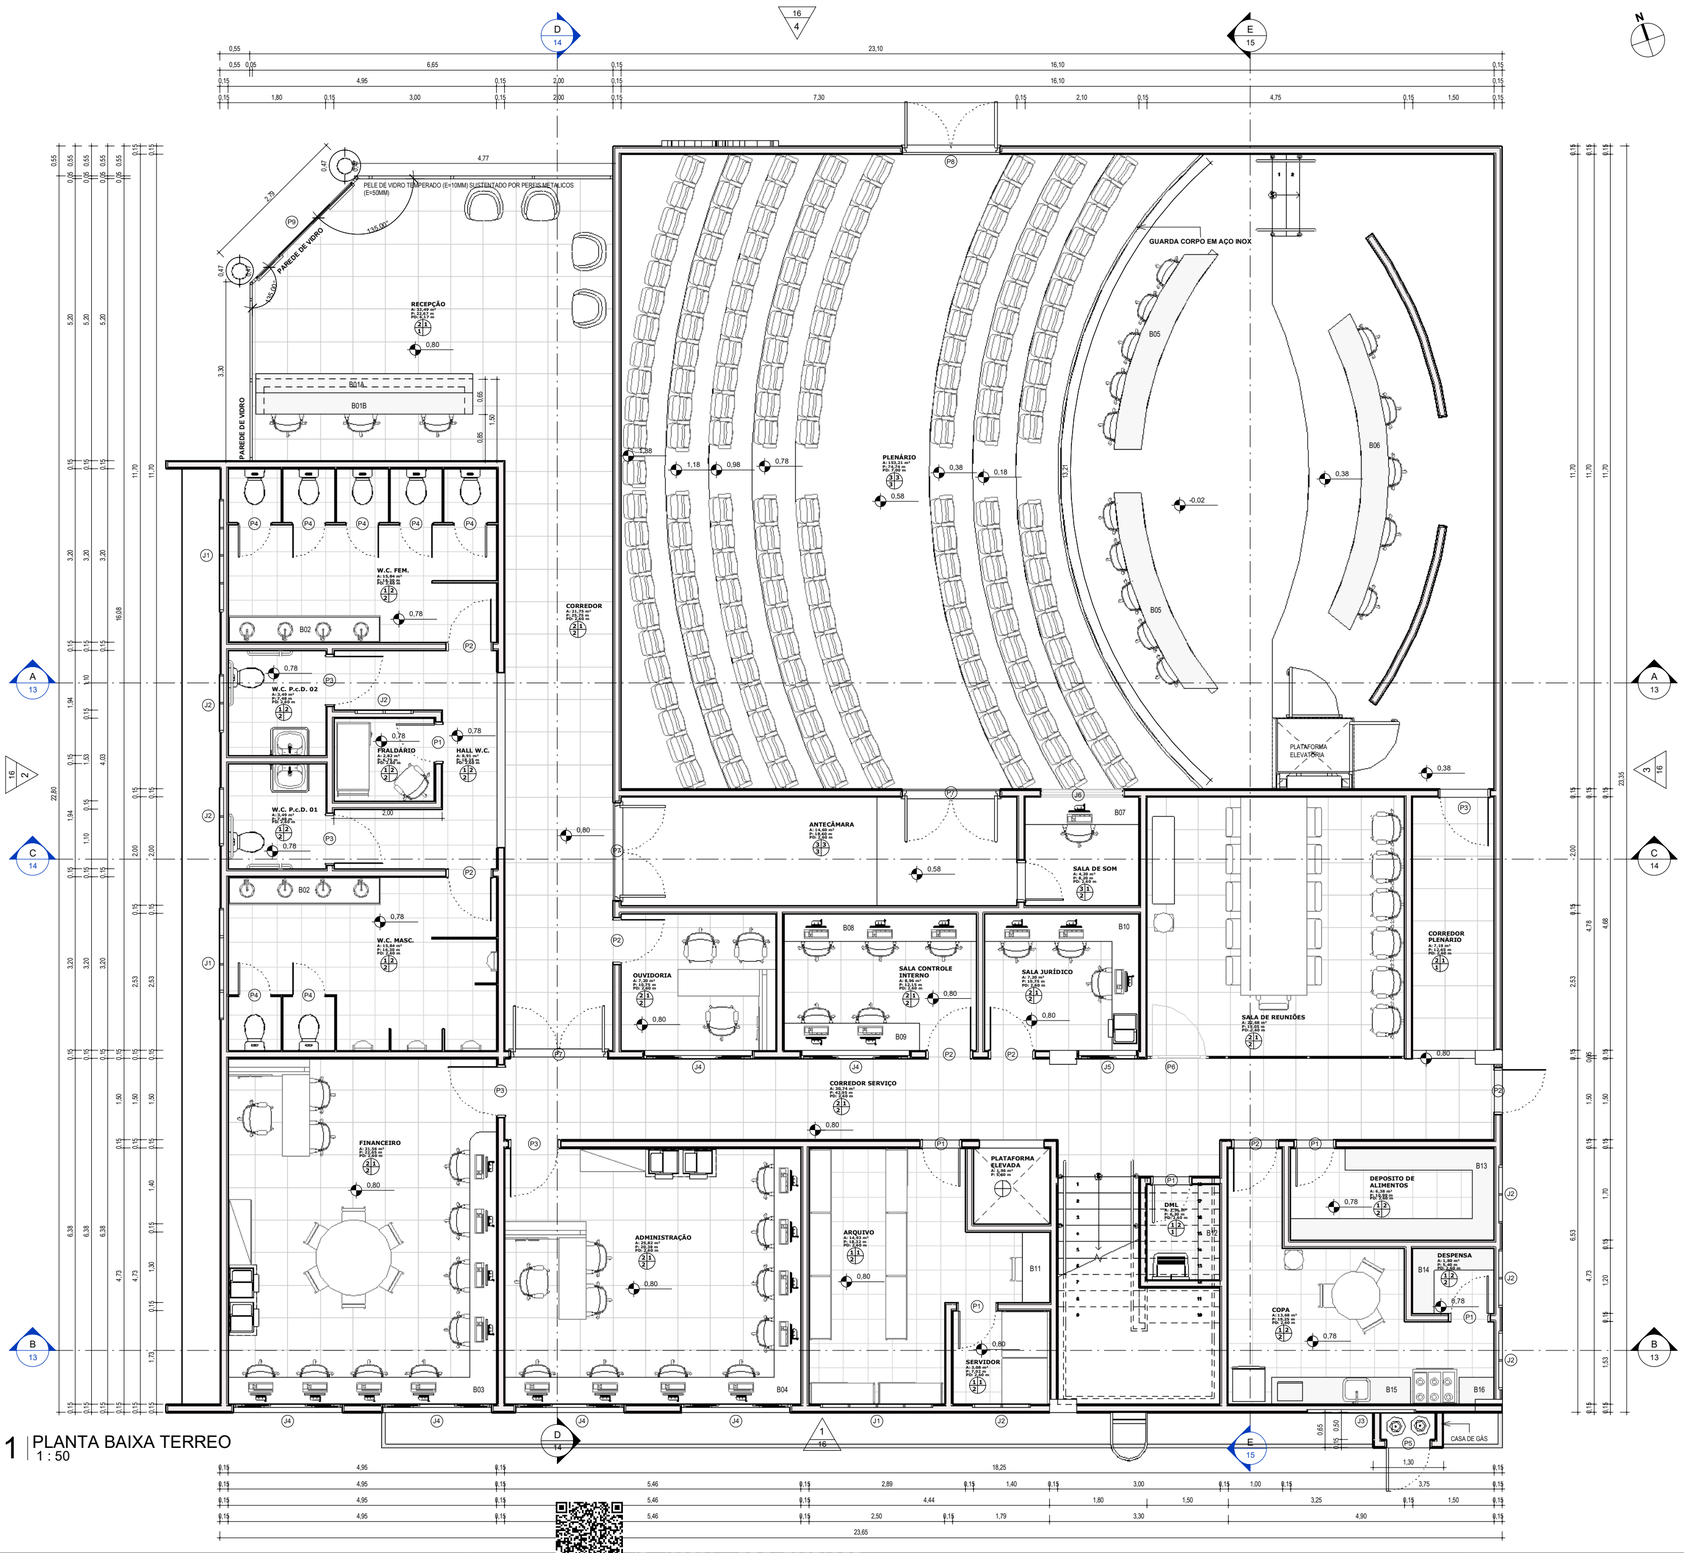

1 PLANTA BAIXA TERREO
1 : 50

QUADRO DE ESPECIFICAÇÕES

TIPO	DESCRIÇÃO	ÁREA (TÉRREO)	ÁREA (1º PAV)
PISO	01 - CERÂMICA NA COR BRANCA 45X45cm	88,99m²	23,90²
	02 - PORCELANATO NA COR BEGE 60X60cm	218,91m²	309,43m²
	03 - CARPETE NA COR AZUL MARINHO	207,17m²	-
PAREDE	01 - PINTURA ACRILICA NA COR BRANCO GELO	736,68m²	987,11m²
	02 - REVESTIMENTO CERÂMICO NA COR BRANCO 60x60cm ATÉ O TETO	297,47m²	177,30m²
	03 - PAINEL DE MDF PERFURADO C/ MANTA DE LA REVESTIDA DE TECIDO POLIESTER PRETO	298,32m²	-
TETO	01 - LAJE DE CONCRETO ARMADO EMASSADA NA COR BRANCA	680,42m²	344,84m²
	02 - FORRO EM RÉGUAS DE PVC, LISO, PARA AMBIENTES COMERCIAIS	255,52m²	-
	03 - FORRO ACÚSTICO EM PLACAS DE FIBRA MINERAL	83,45m²	-

QUADRO DE AMBIENTES - TERREO

NOME	DIMENSÕES ÁREA	PERÍMETRO	PÉ DIREITO	REVESTIMENTOS PISO	PAREDE	TETO
RECEPÇÃO	32,49 m²	22,67	6,17	2	1	1
CORREDOR	21,75 m²	25,75	2,60	2	1	2
HALL W.C.	8,91 m²	18,35	2,60	1	2	2
W.C. FEM.	15,84 m²	16,30	2,60	1	2	2
W.C. P.c.D. 02	3,49 m²	7,48	2,60	1	2	2
FRALDÁRIO	2,82 m²	6,75	2,60	1	2	2
W.C. P.c.D. 01	3,49 m²	7,48	2,60	1	2	2
W.C. MASC.	15,84 m²	16,30	2,60	1	2	2
ANTECÂMARA	14,60 m²	16,60	2,60	3	3	3
SALA DE SOM	4,20 m²	8,20	2,60	3	1	2
PLENÁRIO	153,21 m²	74,74	7,00	3	3	3
OUVIDORIA	7,20 m²	10,75	2,60	2	1	2
CORREDOR SERVIÇO	30,74 m²	42,95	2,60	2	1	2
FINANCEIRO	31,56 m²	22,65	2,60	2	1	2
ADMINISTRAÇÃO	25,82 m²	20,38	2,60	2	1	2
ARQUIVO	14,53 m²	18,32	2,60	1	1	2
SERVIDOR	3,08 m²	7,02	2,60	1	1	2
SALA CONTROLE INTERNO	8,96 m²	12,15	2,60	2	1	2
SALA JURÍDICO	7,20 m²	10,75	2,60	2	1	2
SALA DE REUNIÕES	22,68 m²	19,05	2,60	2	1	2
CORREDOR PLENÁRIO	7,19 m²	12,65	2,60	2	1	1
DEPOSITO DE ALIMENTOS	6,38 m²	10,90	2,60	1	2	2
COPA	13,68 m²	19,25	2,60	1	2	2
DESPENSA	1,80 m²	5,40	2,60	1	2	2
DML	2,36 m²	6,20	2,60	1	2	1

QUADRO DE JANELAS

CÓD.	ALTURA	LARGURA	ALTURA PEITORIL	QTD	DESCRIÇÃO
J1	0,60	2,00	1,80	3	JANELA DE ALUMINIO E VIDRO TIPO MAXIMAR COM VIDRO INCOLOR (E=4mm) - 4 FOLHAS
J2	0,60	1,00	1,80	11	JANELA DE ALUMINIO E VIDRO TIPO MAXIMAR COM VIDRO INCOLOR (E=4mm) - 2 FOLHAS
J3	0,60	2,00	1,50	1	JANELA DE ALUMINIO E VIDRO DE CORRER COM VIDRO INCOLOR (E=4mm) - 4 FOLHAS
J4	1,00	2,00	1,10	24	JANELA DE ALUMINIO E VIDRO DE CORRER COM VIDRO INCOLOR (E=4mm) - 4 FOLHAS
J5	1,00	1,00	1,10	3	JANELA DE ALUMINIO E VIDRO DE CORRER COM VIDRO INCOLOR (E=4mm) - 2 FOLHAS
J6	1,00	1,50	1,10	1	JANELA DE ALUMINIO E VIDRO FIXA COM VIDRO INCOLOR (E=4mm) - 1 FOLHA

QUADRO DE PORTAS

CÓD.	LARGURA	ALTURA	QTD	TIPO / MATERIAL
P1	0,70	2,10	22	PORTA DE ALUMINIO DE ABRIR - 1 FOLHA
P2	0,80	2,10	29	PORTA DE ALUMÍNIO DE ABRIR - 1 FOLHA
P3	0,90	2,10	5	PORTA DE ALUMÍNIO DE ABRIR - 1 FOLHA
P4	0,60	1,60	7	PORTA DE ALUMINIO DE ABRIR COM LAMBRIR - 1 FOLHA
P5	0,80	1,00	1	PORTA DE FERRO DE ABRIR TIPO GRADE COM CHAPA - 1 FOLHA
P6	1,00	2,10	1	PORTA DE ALUMINIO DE ABRIR COM VISOR DE VIDRO INCOLOR (E=4mm) - 1 FOLHA
P7	1,80	2,10	3	PORTA DE ALUMINIO DE ABRIR - 2 FOLHAS
P8	1,80	2,10	1	PORTA CORTA FOGO DUPLA DE ABRIR REVESTIDA NA COR ROXA - 2 FOLHAS
P9	2,50	2,10	2	PORTA DE ALUMINIO DE CORRER COM QUATRO FOLHAS DE VIDRO LISO INCOLOR - 4 FOLHAS
P10	3,00	2,10	1	PORTA DE NYLOFOR DE CORRER - 1 FOLHA
P11	0,60	1,00	1	PORTA DE ALUMINIO DE ABRIR COM LAMBRIR - 1 FOLHA

LEGENDA DE BANCADAS

DESCRIÇÃO	ÁREA	QUANT. (UNID)	ÁREA TOTAL
B01A - BANCADA DE GRANITO PRETO UBATUBA - RECEPÇÃO	1,40 m²	1	-
B01B - BANCADA DE GRANITO PRETO UBATUBA - RECEPÇÃO	2,0 m²	1	-
B02 - BANCADA DE GRANITO PRETO UBATUBA - WC FEM E MASC	1,40 m²	2	2,80m²
B03 - BANCADA DE MADEIRA TIPO MDF PINTADA NA COR BRANCA - FINANCEIRO	4,72 m²	1	-
B04 - BANCADA DE MADEIRA TIPO MDF PINTADA NA COR BRANCA - ADMINISTRAÇÃO	4,84 m²	1	-
B05 - BANCADA DE GRANITO PRETO UBATUBA - PLENÁRIO	1,95 m²	2	3,84m²
B06 - BANCADA DE GRANITO PRETO UBATUBA - PLENÁRIO	2,86 m²	1	-
B07 - BANCADA DE MADEIRA TIPO MDF PINTADA NA COR BRANCA - SALA DE SOM	1,05 m²	1	-
B08 - BANCADA DE MADEIRA TIPO MDF PINTADA NA COR BRANCA - SALA CONTROLE INTERNO	1,80 m²	1	-
B09 - BANCADA DE MADEIRA TIPO MDF PINTADA NA COR BRANCA - SALA CONTROLE INTERNO	1,25 m²	1	-
B10 - BANCADA DE MADEIRA TIPO MDF PINTADA NA COR BRANCA - SALA JURÍDICO	2,43 m²	1	-
B11 - BANCADA DE MADEIRA TIPO MDF PINTADA NA COR BRANCA - SALA ARQUIVO	0,65 m²	1	-
B12 - BANCADA DE GRANITO PRETO UBATUBA - DML	0,70 m²	1	-
B13 - BANCADA DE GRANITO PRETO UBATUBA - DEPÓSITO DE ALIMENTOS	2,96 m²	1	-
B14 - BANCADA DE GRANITO PRETO UBATUBA - DISPENSA	0,92 m²	1	-
B15 - BANCADA DE GRANITO PRETO UBATUBA - COPA	1,28 m²	1	-
B16 - BANCADA DE GRANITO PRETO UBATUBA - COPA	0,28 m²	1	-
TOTAL GERAL =			35,7 m²

QUADRO RESUMO DE QUANTITATIVOS

TIPO	DESCRIÇÃO	ÁREA (TERREO)	ÁREA (1º PAV)	ÁREA (TOTAL)
PEITORIL	01 - PEITORIL LINEAR EM GRANITO, L = 15 cm, ASSENTADO COM ARGAMASSA 1:6	33,30 m²	46,80 m²	80,10 m²
REVESTIMENTOS (DE PAREDE)	01 - CHAPISCO APLICADO EM ALVENARIA E ESTRUTURAS DE CONCRETO - ARGAMASSA TRAÇO 1:3	1.691,22 m²	1.422,16 m²	3.113,38 m²
	02 - REBOCO MASSA ÚNICA PARA RECEBIMENTO DE PINTURA - ARGAMASSA TRAÇO 1:2:8	1.353,75 m²	1.244,86 m²	2.638,61 m²
	03 - EMBOÇO PARA RECEBIMENTO DE CERÂMICA - ARGAMASSA TRAÇO 1:2:8	297,47 m²	177,30 m²	474,77 m²
DIVISÓRIAS	01 - DIVISÓRIAS EM GRANITO PRETO, ESP=3cm, ASSENTADO COM ARGAMASSA COLANTE AC III-E	28,35 m²	-	28,35 m²
	02 - DIVISÓRIAS EM VIDRO LAMINADO, ESP=8MM (4+4), ENCAIXADO EM PERFIL U	59,71 m²	31,52 m²	91,23 m²

QUADRO RESUMO DE PAREDES E PAINEIS

TIPO	DESCRIÇÃO	QUANTIDADE (TERREO)	QUANTIDADE (1º PAV)	ÁREA (TOTAL)
ALVENARIAS	ALVENARIA DE VEDAÇÃO DE BLOCOS CERÂMICOS FURADOS NA HORIZONTAL DE 9X19X29 CM (ESPESSURA 9 CM) E ARGAMASSA DE ASSENTAMENTO COM PREPARO MANUAL, AF_12/2021 (M2)	845,61 m²	711,08 m²	1.556,69 m²
	FIXAÇÃO (ENCUNHAMENTO) DE ALVENARIA DE VEDAÇÃO COM TIJOLO MACIÇO, AF_03/2024 (M)	209,02 m	285,39 m	494,41 m
	PAREDE COM SISTEMA EM CHAPAS DE GESSO PARA DRYWALL, USO INTERNO, COM DUAS FACES SIMPLES E ESTRUTURA METÁLICA COM GUIAS SIMPLES PARA PAREDES COM ÁREA LÍQUIDA MAIOR OU IGUAL A 6 M2, COM VÃOS. AF_07/2023_PS (M2)	-	372,04 m²	372,04 m²
	CHAPIM SOBRE MUROS LINEARES, EM GRANITO OU MÁRMORE, L = 25 CM, ASSENTADO COM ARGAMASSA 1:6 COM ADITIVO. AF_11/2020 (M)	-	82,98 m	82,98 m

LEGENDA DE ALVENARIAS

PELE DE VIDRO
Vidro Temperado (E=10mm) Sustentado por perfis metalicos (E=50mm)
REPRESENTAÇÃO EM PLANTA

PAREDE DE ALVENARIA
Parede em blocos cerâmicos rebocados (E=15cm)
REPRESENTAÇÃO EM PLANTA


PAREDE DE GESSO ACARTONADO
Parede Drywall (E=9,5cm) 1 placa de 12,5mm de cada lado e o perfil de 70 mm no interior
REPRESENTAÇÃO EM PLANTA

Rua Tabeliã Joaquim Coelho, 622, Lagoa da Sapiranga, Cep: 60.833-261 - Fone: (85) 3032-0596 Fortaleza/CE

Jota Barros Projetos

MINISTÉRIO DA DEFESA		ANO:	TIPO:	FOLHA:	MODIFICAÇÕES:
PCN PROGRAMA CALHA NORTE	PCN	2023	ARQ.	03 / 44	A
CONVENENTE: PREFEITURA MUNICIPAL DE NOVA MAMORÉ/RO		LOCAL: NOVA MAMORÉ - RO			B
OBRA: PROJETO PARA A CONSTRUÇÃO DE CÂMARA MUNICIPAL DE NOVA MAMORÉ/RO		ÁREA DO TERRENO 1701,55m² / ÁREA CONSTRUÍDA 1086,94m²			C
PLANTA BAIXA TERREO					D
					E
					F 01/03
AUTOR: MARIA LUANA AMARAL NUNES - ARQUITETA E URBANISTA - CAU: A292060-3	DES.: LUANA NUNES	DATA: AGOSTO/2023			G
VISTO PREFEITO MUNICIPAL: MARCÉLIO RODRIGUES UCHÔA		DIM.: METRO			H
AUTOR: MARIA LUANA AMARAL NUNES - ARQUITETA E URBANISTA - CAU: A292060-3		ESC.: INDICADA			I

ID: 409591 e CRC: F82713C7

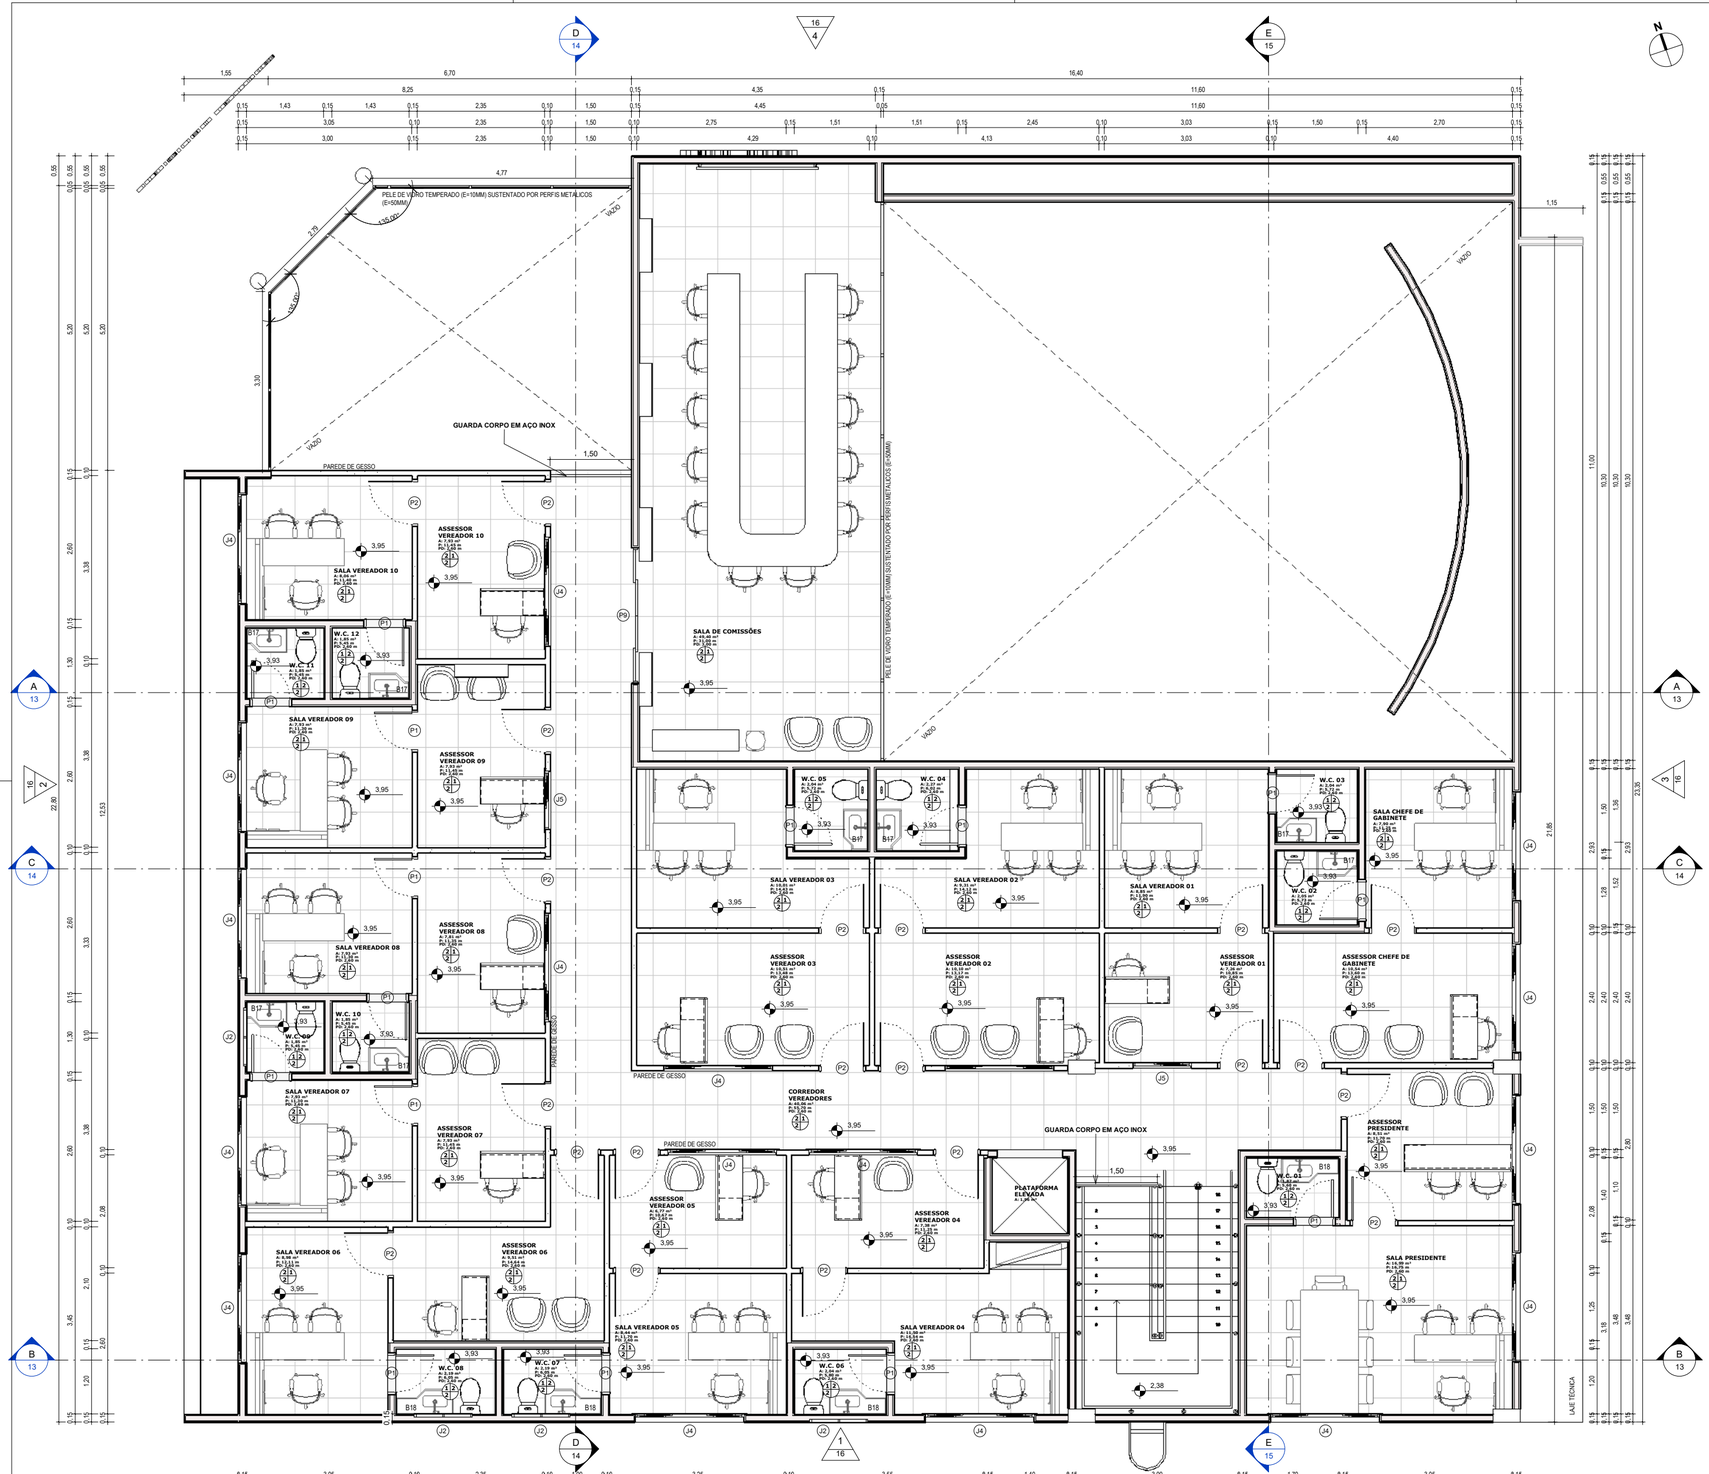

QUADRO DE ESPECIFICAÇÕES

TIPO	DESCRIÇÃO	ÁREA (TÉRREO)	ÁREA (1º PAV)
PISO	01 - CERÂMICA NA COR BRANCA 45X45cm	88,99m²	23,90²
	02 - PORCELANATO NA COR BEGE 60X60cm	218,91m²	309,43m²
	03 - CARPETE NA COR AZUL MARINHO	207,17m²	-
PAREDE	01 - PINTURA ACRÍLICA NA COR BRANCO GELO	736,68m²	987,11m²
	02 - REVESTIMENTO CERÂMICO NA COR BRANCO 60x60cm ATÉ O TETO	297,47m²	177,30m²
	03 - PAINEL DE MDF PERFURADO C/ MANTA DE LÃ REVESTIDA DE TECIDO POLIESTER PRETO	298,32m²	-
TETO	01 - LAJE DE CONCRETO ARMADO EMASSADA NA COR BRANCA	680,42m²	344,84m²
	02 - FORRO EM RÉGUAS DE PVC, LISO, PARA AMBIENTES COMERCIAIS	255,52m²	-
	03 - FORRO ACÚSTICO EM PLACAS DE FIBRA MINERAL	83,45m²	-

QUADRO DE AMBIENTES - 1º PAVIMENTO

NOME	DIMENSÕES ÁREA	PERÍMETRO	PÉ DIREITO	REVESTIMENTOS PISO	PAREDE	TETO
ASSESSOR CHEFE DE GABINETE	10,54 m²	13,60	2,60	2	1	2
ASSESSOR PRESIDENTE	8,51 m²	11,70	2,60	2	1	2
ASSESSOR VEREADOR 01	7,26 m²	10,85	2,60	2	1	2
ASSESSOR VEREADOR 02	10,10 m²	13,17	2,60	2	1	2
ASSESSOR VEREADOR 03	10,51 m²	13,48	2,60	2	1	2
ASSESSOR VEREADOR 04	7,38 m²	11,25	2,60	2	1	2
ASSESSOR VEREADOR 05	6,77 m²	10,67	2,60	2	1	2
ASSESSOR VEREADOR 06	9,51 m²	14,64	2,60	2	1	2
ASSESSOR VEREADOR 07	7,93 m²	11,45	2,60	2	1	2
ASSESSOR VEREADOR 08	7,81 m²	11,35	2,60	2	1	2
ASSESSOR VEREADOR 09	7,93 m²	11,45	2,60	2	1	2
ASSESSOR VEREADOR 10	7,93 m²	11,45	2,60	2	1	2
CORREDOR VEREADORES	40,06 m²	55,70	2,60	2	1	2
SALA CHEFE DE GABINETE	7,90 m²	11,25	2,60	2	1	2
SALA DE COMISSÕES	49,40 m²	31,00	3,00	2	1	2
SALA PRESIDENTE	16,59 m²	16,75	2,60	2	1	2
SALA VEREADOR 01	8,85 m²	11,90	2,60	2	1	2
SALA VEREADOR 02	9,31 m²	14,12	2,60	2	1	2
SALA VEREADOR 03	10,01 m²	14,43	2,60	2	1	2
SALA VEREADOR 04	11,50 m²	16,54	2,60	2	1	2
SALA VEREADOR 05	8,44 m²	11,70	2,60	2	1	2
SALA VEREADOR 06	8,99 m²	12,11	2,60	2	1	2
SALA VEREADOR 07	7,93 m²	11,30	2,60	2	1	2
SALA VEREADOR 08	7,93 m²	11,30	2,60	2	1	2
SALA VEREADOR 09	7,93 m²	11,30	2,60	2	1	2
SALA VEREADOR 10	8,06 m²	11,40	2,60	2	1	2
W.C. 01	1,87 m²	5,60	2,60	1	2	2
W.C. 02	2,05 m²	5,73	2,60	1	2	2
W.C. 03	2,04 m²	5,72	2,60	1	2	2
W.C. 04	2,27 m²	6,02	2,60	1	2	2
W.C. 05	2,04 m²	5,72	2,60	1	2	2
W.C. 06	2,04 m²	5,80	2,60	1	2	2
W.C. 07	2,19 m²	6,05	2,60	1	2	2
W.C. 08	2,19 m²	6,05	2,60	1	2	2
W.C. 09	1,85 m²	5,45	2,60	1	2	2
W.C. 10	1,85 m²	5,45	2,60	1	2	2
W.C. 11	1,85 m²	5,45	2,60	1	2	2
W.C. 12	1,85 m²	5,45	2,60	1	2	2

QUADRO DE JANELAS

CÓD.	ALTURA	LARGURA	ALTURA PEITORIL	QTD	DESCRIÇÃO
J1	0,60	2,00	1,80	3	JANELA DE ALUMINIO E VIDRO TIPO MAXIM-AR COM VIDRO INCOLOR (E=4mm) - 4 FOLHAS
J2	0,60	1,00	1,80	11	JANELA DE ALUMINIO E VIDRO TIPO MAXIM-AR COM VIDRO INCOLOR (E=4mm) - 2 FOLHAS
J3	0,60	2,00	1,50	1	JANELA DE ALUMINIO E VIDRO DE CORRER COM VIDRO INCOLOR (E=4mm) - 4 FOLHAS
J4	1,00	2,00	1,10	24	JANELA DE ALUMINIO E VIDRO DE CORRER COM VIDRO INCOLOR (E=4mm) - 4 FOLHAS
J5	1,00	1,00	1,10	3	JANELA DE ALUMINIO E VIDRO DE CORRER COM VIDRO INCOLOR (E=4mm) - 2 FOLHAS
J6	1,00	1,50	1,10	1	JANELA DE ALUMINIO E VIDRO FIXA COM VIDRO INCOLOR (E=4mm) - 1 FOLHA

QUADRO DE PORTAS

CÓD.	LARGURA	ALTURA	QTD	TIPO / MATERIAL
P1	0,70	2,10	22	PORTA DE ALUMINIO DE ABRIR - 1 FOLHA
P2	0,80	2,10	29	PORTA DE ALUMINIO DE ABRIR - 1 FOLHA
P3	0,90	2,10	5	PORTA DE ALUMINIO DE ABRIR - 1 FOLHA
P4	0,60	1,60	7	PORTA DE ALUMINIO DE ABRIR COM LAMBRIR - 1 FOLHA
P5	0,80	1,00	1	PORTA DE FERRO DE ABRIR TIPO GRADE COM CHAPA - 1 FOLHA
P6	1,00	2,10	1	PORTA DE ALUMINIO DE ABRIR COM VISOR DE VIDRO INCOLOR (E=4mm) - 1 FOLHA
P7	1,80	2,10	3	PORTA DE ALUMINIO DE ABRIR - 2 FOLHAS
P8	1,80	2,10	1	PORTA CORTA FOGO DUPLA DE ABRIR REVESTIDA NA COR ROXA - 2 FOLHAS
P9	2,50	2,10	2	PORTA DE ALUMINIO DE CORRER COM QUATRO FOLHAS DE VIDRO LISO INCOLOR - 4 FOLHAS
P10	3,00	2,10	1	PORTA DE NYLOFOR DE CORRER - 1 FOLHA
P11	0,60	1,00	1	PORTA DE ALUMINIO DE ABRIR COM LAMBRIR - 1 FOLHA

LEGENDA DE BANCADAS - 1 PAVIMENTO

DESCRIÇÃO	ÁREA	QUANT. (UNID)	ÁREA TOTAL
B17 - BANCADA DE GRANITO PRETO UBATUBA - W.C's 02 ; 03 ; 04 ; 05 ; 09 ; 10 ; 11 ; 12	0,32 m²	8	2,56m²
B17 - BANCADA DE GRANITO PRETO UBATUBA - W.C's 01 ; 06 ; 07 ; 08	0,41 m²	4	1,64m²
TOTAL GERAL =			4,2 m²

QUADRO RESUMO DE QUANTITATIVOS

TIPO	DESCRIÇÃO	ÁREA (TERREO)	ÁREA (1º PAV)	ÁREA (TOTAL)
PEITORIL	01 - PEITORIL LINEAR EM GRANITO, L = 15 cm, ASSENTADO COM ARGAMASSA 1:6	33,30 m²	46,80 m²	80,10 m²
REVESTIMENTOS (DE PAREDE)	01 - CHAPISCO APLICADO EM ALVENARIA E ESTRUTURAS DE CONCRETO - ARGAMASSA TRAÇO 1:3	1.691,22 m²	1.422,16 m²	3.113,38 m²
	02 - REBOCO MASSA UNICA PARA RECEBIMENTO DE PINTURA - ARGAMASSA TRAÇO 1:2:8	1.393,75 m²	1.244,86 m²	2.638,61 m²
	03 - EMBOÇO PARA RECEBIMENTO DE CERÂMICA - ARGAMASSA TRAÇO 1:2:8	297,47 m²	177,30 m²	474,77 m²
DIVISÓRIAS	01 - DIVISÓRIAS EM GRANITO PRETO, ESP=3cm, ASSENTADO COM ARGAMASSA COLANTE AC III-E	28,35 m²	-	28,35 m²
	02 - DIVISÓRIAS EM VIDRO LAMINADO, ESP=8MM (4+4), ENCAIXADO EM PERFIL U	59,71 m²	31,52 m²	91,23 m²

QUADRO RESUMO DE PAREDES E PAINEIS

TIPO	DESCRIÇÃO	QUANTIDADE (TERREO)	QUANTIDADE (1º PAV)	ÁREA (TOTAL)
ALVENARIAS	ALVENARIA DE VEDAÇÃO DE BLOCOS CERÂMICOS FURADOS NA HORIZONTAL DE 9X19X29 CM (ESPESSURA 9 CM) E ARGAMASSA DE ASSENTAMENTO COM PREPARO MANUAL. AF_122021 (M2)	845,61 m²	711,08 m²	1.556,69 m²
	FIXAÇÃO (ENCUNHAMENTO) DE ALVENARIA DE VEDAÇÃO COM TUCHO MACIÇO. AF_03/2024 (M)	209,02 m	285,39 m	494,41 m
	PAREDE COM SISTEMA EM CHAPAS DE GESSO PARA DRYWALL, USO INTERNO, COM DUAS FACES SIMPLES E ESTRUTURA METÁLICA COM GUIAS SIMPLES PARA PAREDES COM ÁREA LÍQUIDA MAIOR OU IGUAL A 6 M2, COM VÃOS. AF_07/2023_PS (M2)	-	372,04 m²	372,04 m²
	CHAPIM SOBRE MUROS LINEARES, EM GRANITO OU MÁRMORE, L = 25 CM, ASSENTADO COM ARGAMASSA 1:6 COM ADITIVO. AF_11/2020 (M)	-	82,98 m	82,98 m

LEGENDA DE ALVENARIAS

PELE DE VIDRO
Vidro Temperado (E=10mm) Sustentado por perfis metalicos (E=50mm)
REPRESENTAÇÃO EM PLANTA

PAREDE DE ALVENARIA
Parede em blocos cerâmicos rebocados (E=15cm)
REPRESENTAÇÃO EM PLANTA

PAREDE DE GESSO ACARTONADO
Parede Drywall (E=9,5cm) 1 placa de 12,5mm de cada lado e o perfil de 70 mm no interior
REPRESENTAÇÃO EM PLANTA

Jota Barros Projetos
Rua Tabelião Joaquim Coelho, 622, Lagoa da Sapiranga, Cep: 60.833-261 - Fone: (85) 3032-0506 Fortaleza/CE

MINISTÉRIO DA DEFESA		ANO:	TIPO:	FOLHA:	MODIFICAÇÕES:
P C N PROGRAMA CALHA NORTE	PCN	2023	ARQ.	04 / 44	A B C D E F G H I

CONVENENTE: PREFEITURA MUNICIPAL DE NOVA MAMORÉ/RO
LOCAL: NOVA MAMORE - RO

OBRA
PROJETO PARA A CONSTRUÇÃO DE CÂMARA MUNICIPAL DE NOVA MAMORÉ/RO
PLANTA BAIXA 1º PAVIMENTO


ÁREA DO TERRENO 1701,55m²
ÁREA CONSTRUÍDA 1096,94m²

AUTOR: MARIA LUANA AMARAL NUNES - ARQUITETA E URBANISTA - CAU: A292060-3
DES.: LUANA NUNES
DATA: AGOSTO/2023

VISTO
PREFEITO MUNICIPAL: MARCÉLIO RODRIGUES UCHÔA
AUTOR: MARIA LUANA AMARAL NUNES - ARQUITETA E URBANISTA - CAU: A292060-3
DIM.: METRO
ESC.: INDICADA

1 PLANTA BAIXA 1º PAVIMENTO
1 : 50

ID: 409591 e CRC: F82713C7

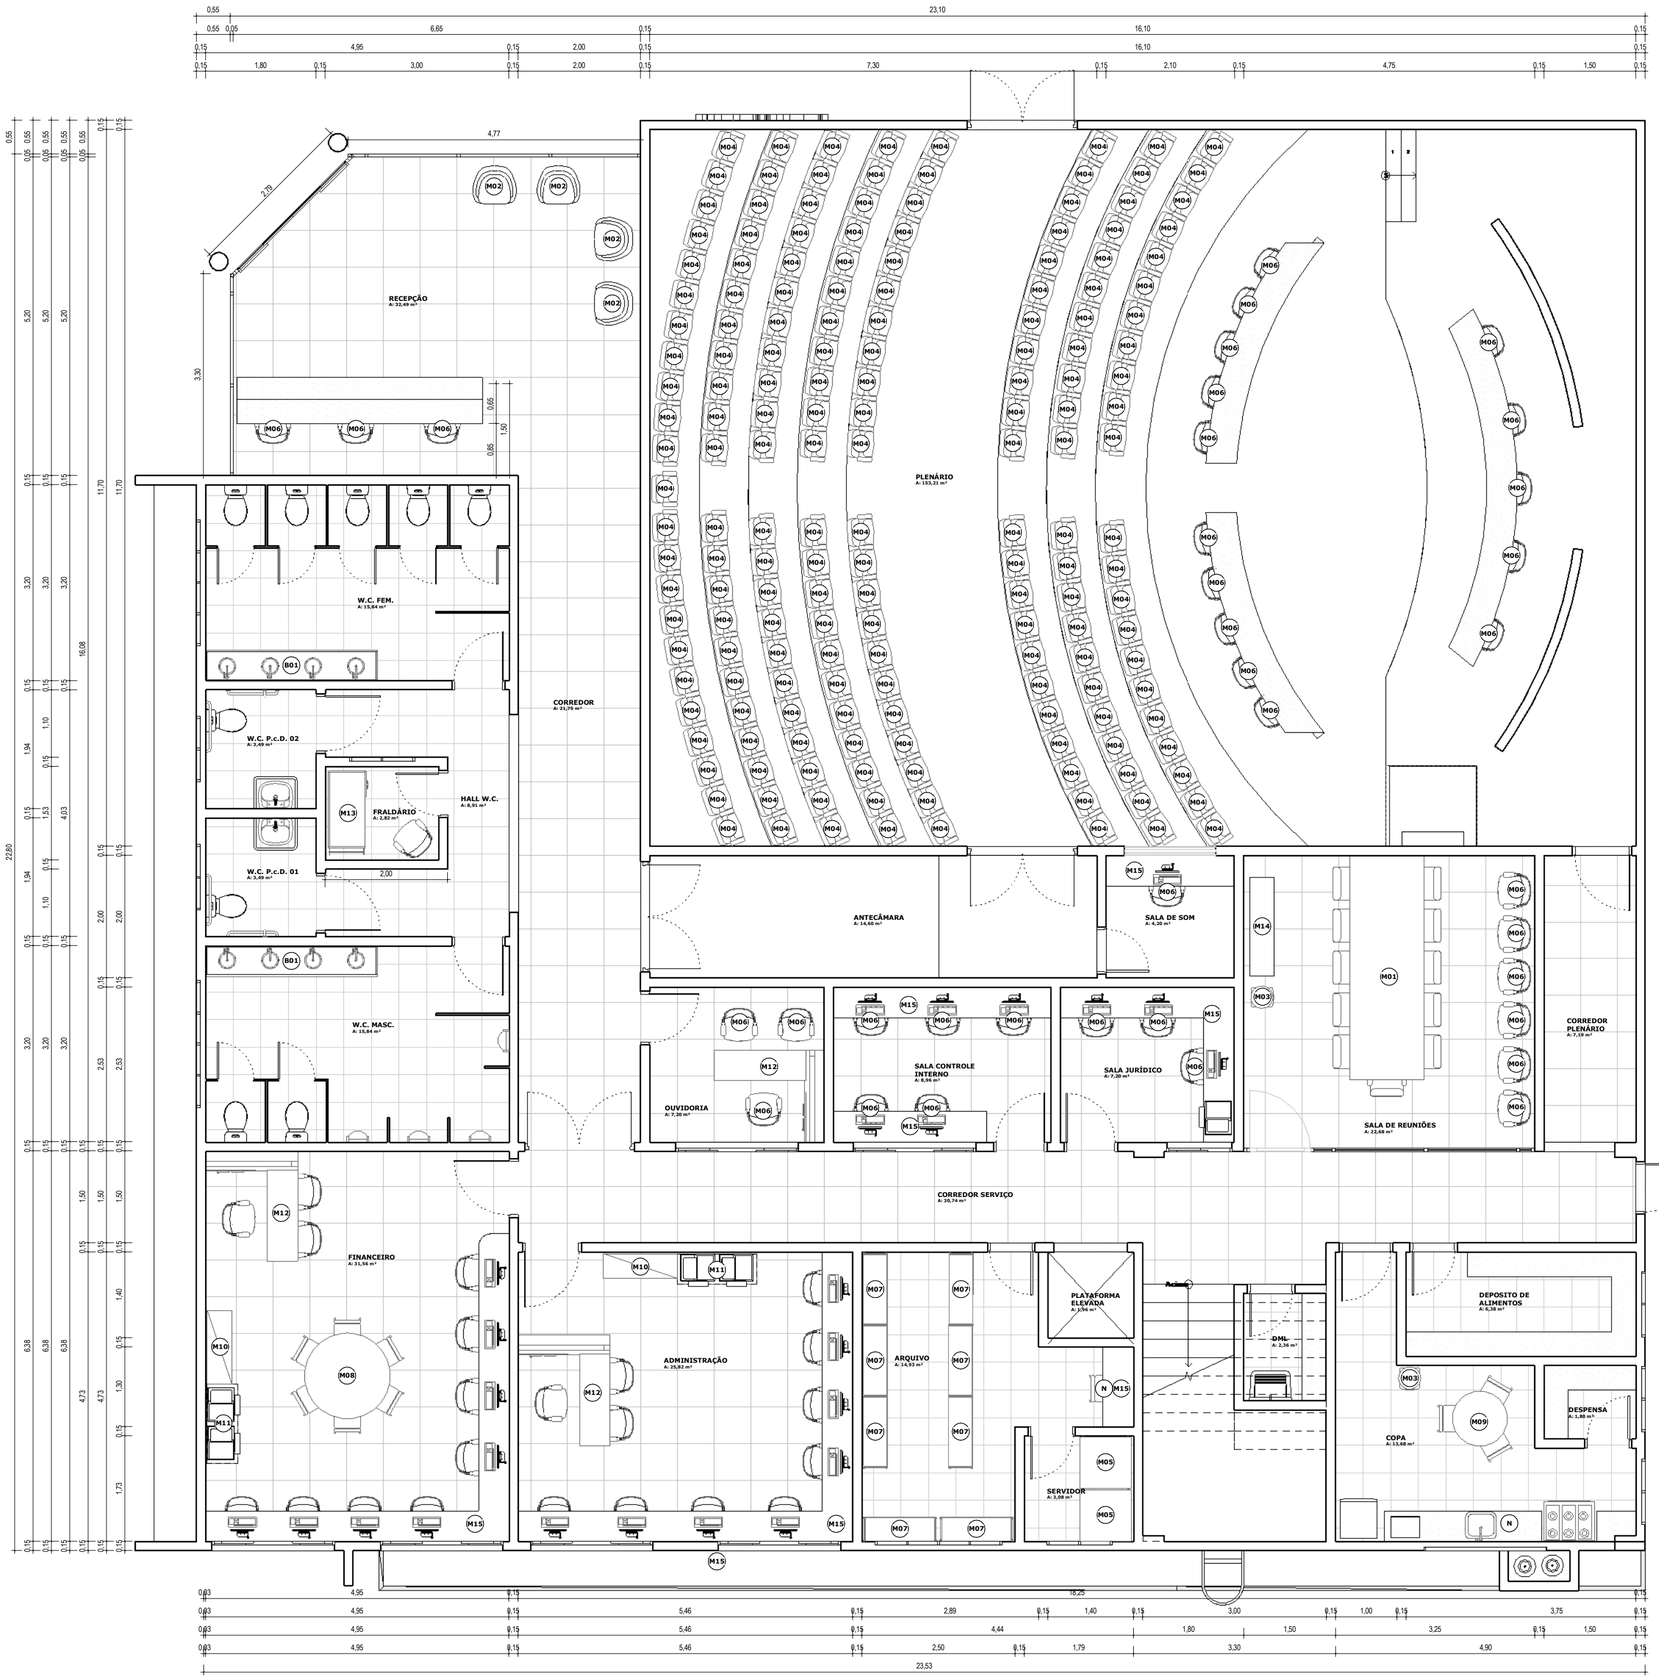

1 | PLANTA DE LAYOUT TERREO
1 : 50


QUADRO DE MOBILIÁRIOS

CÓD	IMAGEM	DESCRIÇÃO	QTD.
B01		BANCADO DE GRANITO PRETO UBATUBA COM PIA EM LOUÇA DE PAREDE, TORNEIRA DE MESA E SIFÃO TIPO COPO	2
M01		MESA DE REUNIÕES COM TAMPO EM MDF E PÉS EM MADEIRA MACIÇA REVESTIDA DE MDF NA COR PRETA	1
M02		POLTRONA DE MADEIRA MACIÇA COM ESPUMA DE POLIURETANO E PÉS EM TUBOS DE AÇO COM ACABAMENTO EM PINTURA EPÓXI -	25
M03		BEBEDOURO DE ÁGUA TIPO COLUNA	3
M04		CADEIRA PARA AUDITÓRIO COM ESTRUTURA DE AÇO E APOIOS DE BRAÇOS FIXOS, REVESTIMENTO DO ASSENTO E ENCOSTO EM POLIÉSTER NA COR AZUL	177
M05		RACK SERVIDOR	2
M06		CADEIRA DE ESCRITÓRIO	120
M07		ESTANTES DE AÇO PARA ARQUIVOS	8
M08		MESA REDONDA PARA 6 PESSOAS	1
M09		MESA REDONDA PARA 3 PESSOAS	1
M10		ARMÁRIO	3
M11		ARMÁRIO BAIXO PARA APOIAR IMPRESSORAS	2
M12		MESA EM L	15
M13		FRALDÁRIO	1
M15		MESAS DE MADEIRA REVESTIDA DE MDF NA COR BRANCA FIXADAS COM MÃO FRANCESA	7
M16		MESA DE TRABALHO INDIVIDUAL	11
M17		MESA DE TRABALHO 2 PESSOAS	1
M18		MESA DE REUNIÕES EM "U"	1
M19		MESA RETANGULAR PARA 7 PESSOAS	1

Jota Barros Projetos
Rua Tabelião Joaquim Coelho, 622, Lagoa da Sapiranga, Cep: 60.833-261 - Fone: (85) 3032-0556 Fortaleza/CE

MINISTÉRIO DA DEFESA P C N PROGRAMA CALHA NORTE		ANO: 2023	TIPO: ARQ.	FOLHA: 05 / 44	MODIFICAÇÕES: A B
CONVENENTE: PREFEITURA MUNICIPAL DE NOVA MAMORÉ/RO		LOCAL: NOVA MAMORÉ - RO			C
OBRA **PROJETO PARA A CONSTRUÇÃO DE CÂMARA MUNICIPAL DE NOVA MAMORÉ/RO** PLANTA DE LAYOUT TERREO			ÁREA DO TERRENO 1701,05m² ÁREA CONSTRUÍDA 1086,94m²		D E F
AUTOR: MARIA LUANA AMARAL NUNES - ARQUITETA E URBANISTA - CAU: A292060-3		DES.: LUANA NUNES	DATA: AGOSTO/2023		G
VISTO	PREFEITO MUNICIPAL: MARCÉLIO RODRIGUES UCHÔA		DIM.: METRO		H
	AUTOR: MARIA LUANA AMARAL NUNES - ARQUITETA E URBANISTA - CAU: A292060-3		ESC.: INDICADA		I

ID: 409591 e CRC: F82713C7

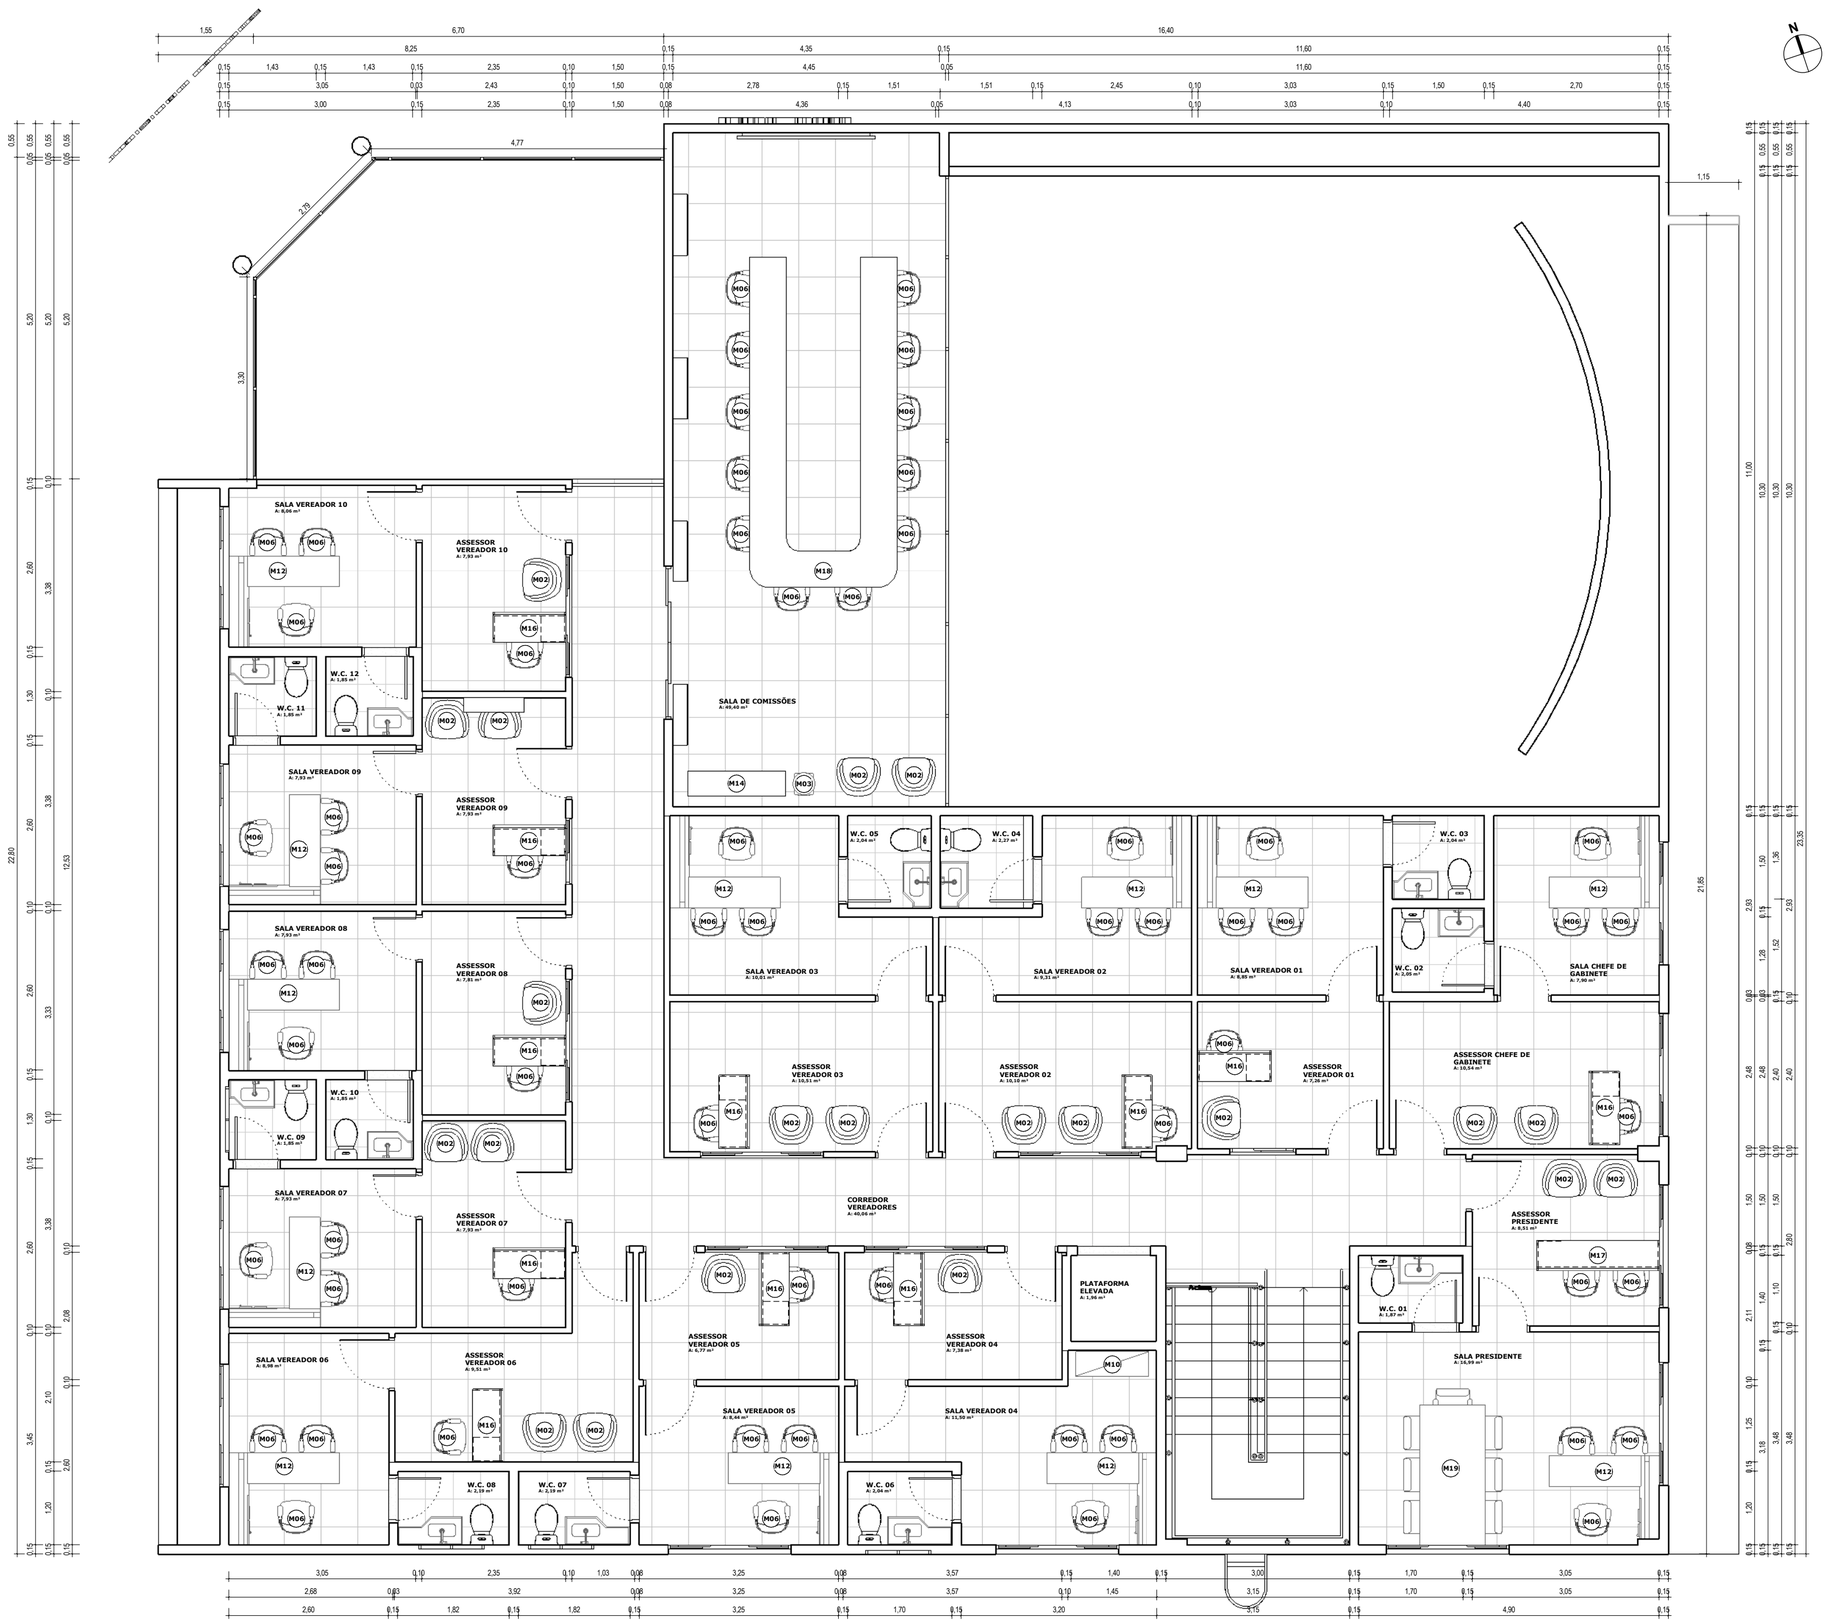

QUADRO DE MOBILIÁRIOS

CÓD	IMAGEM	DESCRIÇÃO	QTD.
B01		BANCADO DE GRANITO PRETO UBATUBA COM PIA EM LOUÇA DE PAREDE, TORNEIRA DE MESA E SIFÃO TIPO COPO	2
M01		MESA DE REUNIÕES COM TAMPO EM MDF E PÉS EM MADEIRA MACIÇA REVESTIDA DE MDF NA COR PRETA	1
M02		POLTRONA DE MADEIRA MACIÇA COM ESPUMA DE POLIURETANO E PÉS EM TUBOS DE AÇO COM ACABAMENTO EM PINTURA EPÓXI -	25
M03		BEBEDOURO DE ÁGUA TIPO COLUNA	3
M04		CADEIRA PARA AUDITÓRIO COM ESTRUTURA DE AÇO E APOIOS DE BRAÇOS FIXOS, REVESTIMENTO DO ASSENTO E ENCOSTO EM POLIÉSTER NA COR AZUL	177
M05		RACK SERVIDOR	2
M06		CADEIRA DE ESCRITÓRIO	120
M07		ESTANTES DE AÇO PARA ARQUIVOS	8
M08		MESA REDONDA PARA 6 PESSOAS	1
M09		MESA REDONDA PARA 3 PESSOAS	1
M10		ARMÁRIO	3
M11		ARMÁRIO BAIXO PARA APOIAR IMPRESSORAS	2
M12		MESA EM L	15
M13		FRALDÁRIO	1
M15		MESAS DE MADEIRA REVESTIDA DE MDF NA COR BRANCA FIXADAS COM MÃO FRANCESA	7
M16		MESA DE TRABALHO INDIVIDUAL	11
M17		MESA DE TRABALHO 2 PESSOAS	1
M18		MESA DE REUNIÕES EM "U"	1
M19		MESA RETANGULAR PARA 7 PESSOAS	1

Jota Barros Projetos
Rua Tabelião Joaquim Coelho, 622, Lagoa da Sapiranga, Cep: 60 833-261 - Fone: (85) 3032-0556 Fortaleza/CE

MINISTÉRIO DA DEFESA		ANO:	TIPO:	FOLHA:	MODIFICAÇÕES:
PCN PROGRAMA CALHA NORTE	PCN	2023	ARQ.	06 / 44	A

CONVENENTE: PREFEITURA MUNICIPAL DE NOVA MAMORÉ/RO
LOCAL: NOVA MAMORÉ - RO

OBRA
PROJETO PARA A CONSTRUÇÃO DE CÂMARA MUNICIPAL DE NOVA MAMORÉ/RO
PLANTA DE LAYOUT 1º PAVIMENTO


ÁREA DO TERRENO 1701,55m²
ÁREA CONSTRUÍDA 1086,94m²

AUTOR: MARIA LUANA AMARAL NUNES - ARQUITETA E URBANISTA - CAU: A292060-3
DES.: LUANA NUNES
DATA: AGOSTO/2023

VISTO
PREFEITO MUNICIPAL: MARCÉLIO RODRIGUES UCHÔA
AUTOR: MARIA LUANA AMARAL NUNES - ARQUITETA E URBANISTA - CAU: A292060-3
DIM.: METRO
ESC.: INDICADA

1 | PLANTA DE LAYOUT 1º PAVIMENTO
1 : 50

ID: 409591 e CRC: F82713C7

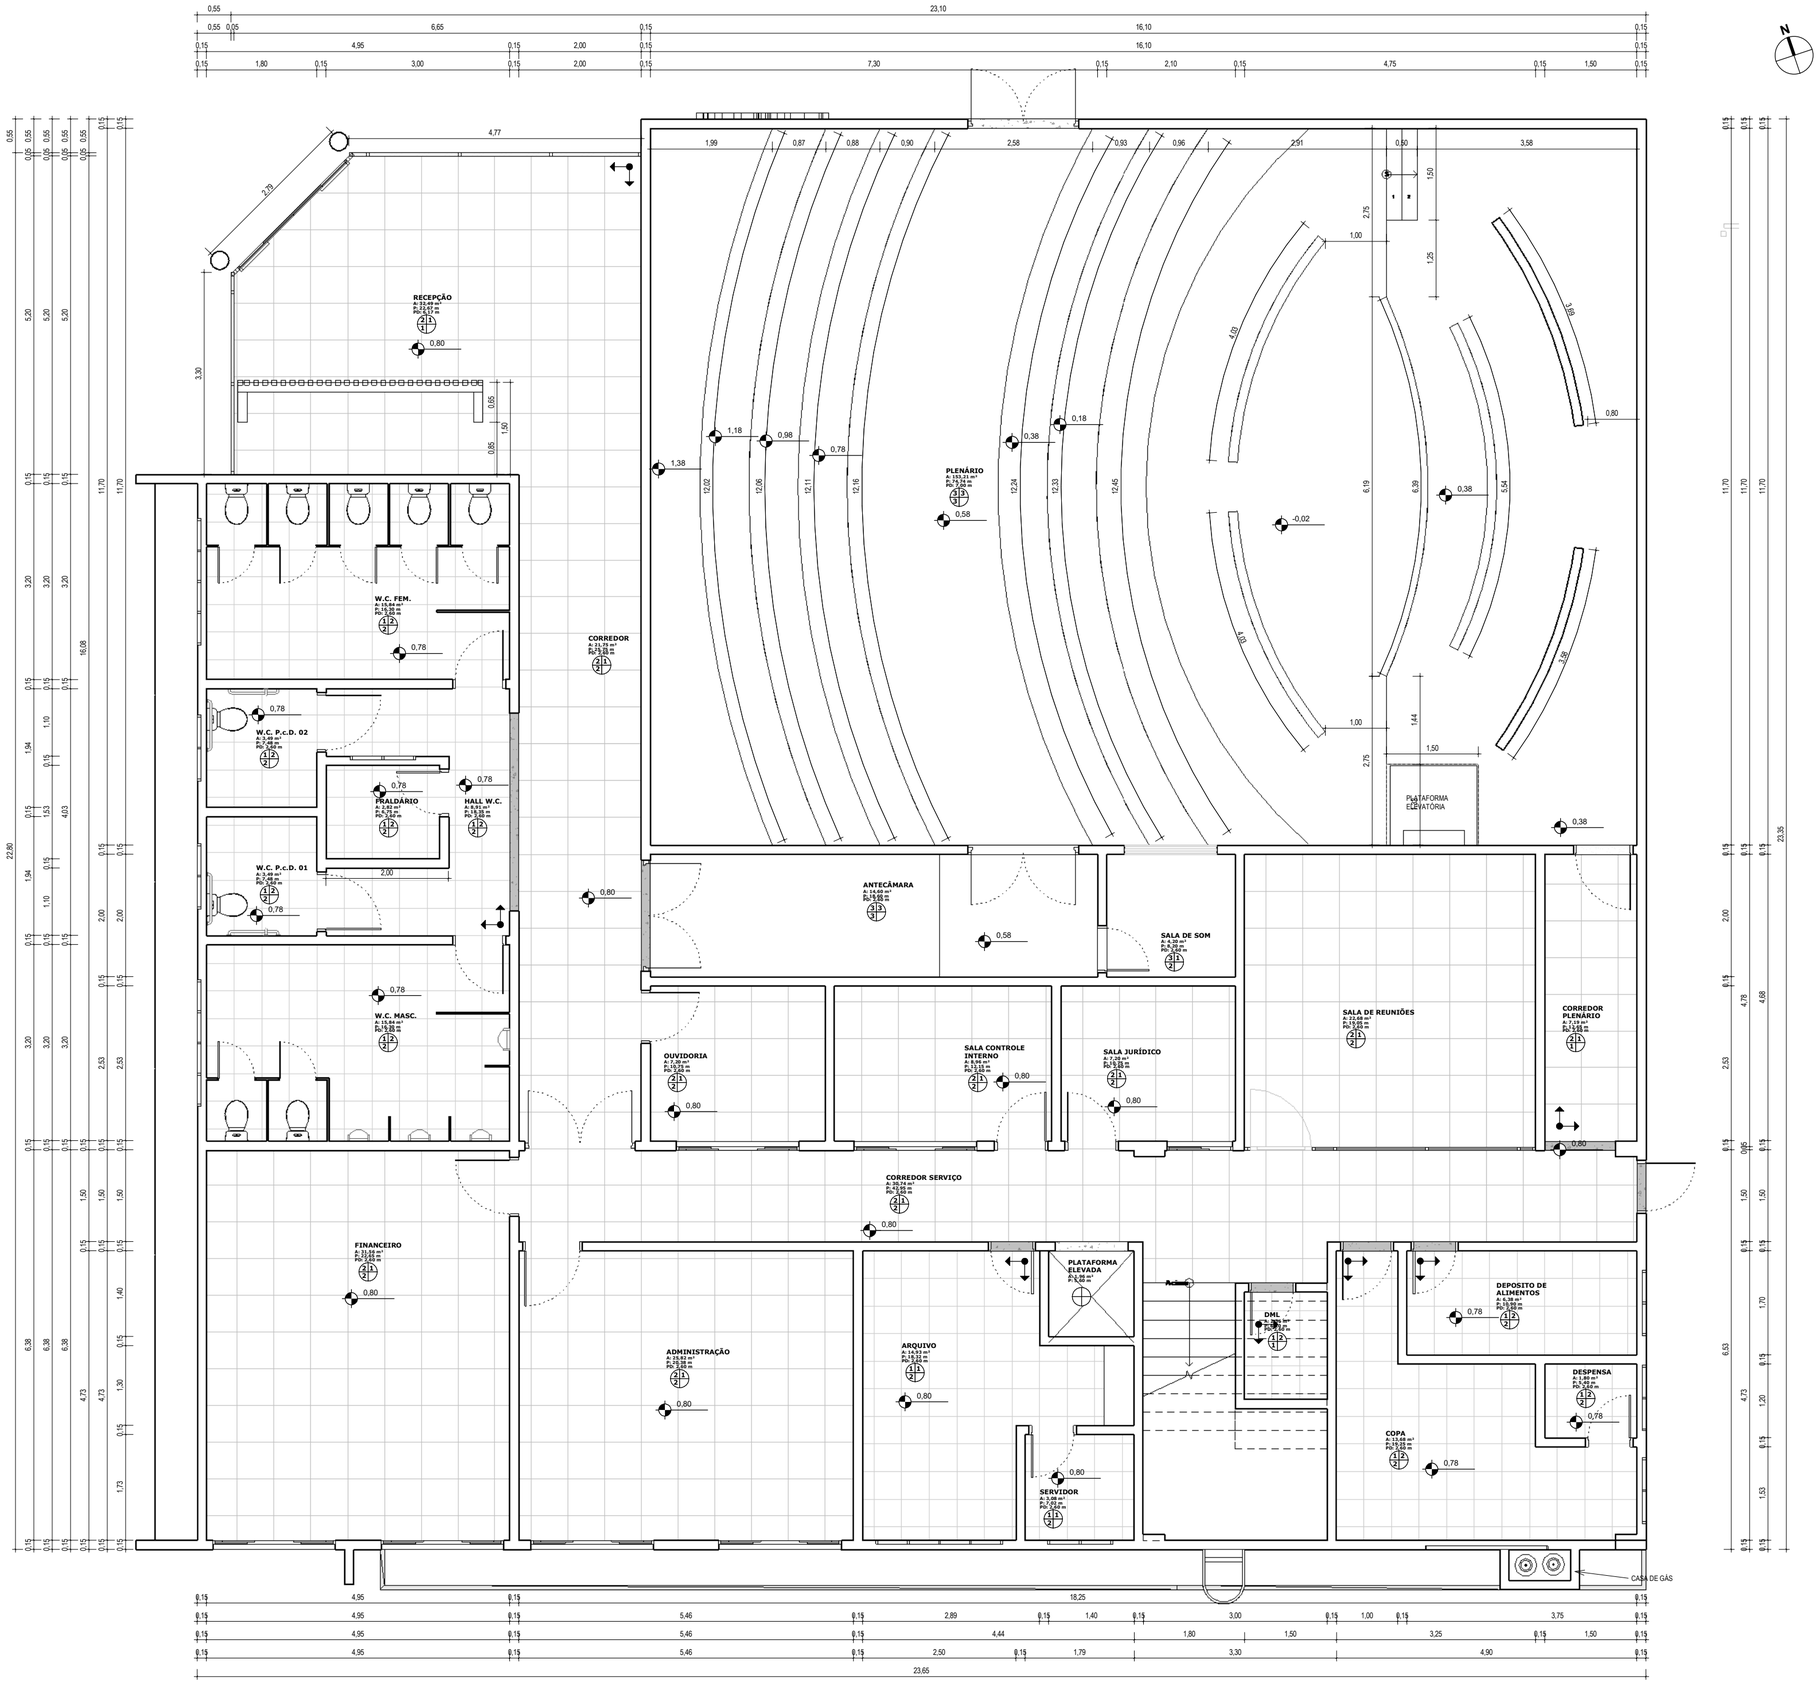

1 | PLANTA DE DIAGRAMAÇÃO DE PISO TERREO
1 : 50

ID: 409591 e CRC: F82713C7

QUADRO DE ESPECIFICAÇÕES

TIPO		DESCRIÇÃO
PISO	01	CERÂMICA NA COR BRANCA 45X45cm
	02	PORCELANATO NA COR BEGE 60X60cm
	03	CARPETE NA COR AZUL MARINHO
PAREDE	01	PINTURA ACRILICA NA COR BRANCO GELO
	02	REVESTIMENTO CERÂMICO NA COR BRANCO 60x60cm ATÉ O TETO
	03	PAINEL DE MDF PERFURADO C/ MANTA DE LÃ REVESTIDA DE TECIDO POLIESTER PRETO
TETO	01	LAJE DE CONCRETO ARMADO EMASSADA NA COR BRANCA
	02	FORRO EM RÉGUAS DE PVC, LISO, PARA AMBIENTES COMERCIAIS
	03	FORRO ACUSTICO EM PLACAS DE FIBRA MINERAL

LEGENDA

SOLEIRAS DE GRANITO PRETO UBATUBA

Jota Barros Projetos
Rua Tabelião Joaquim Coelho, 622, Lagoa da Sapiranga, Cep: 60.833-261 - Fone: (85) 3032-0556 Fortaleza/CE

MINISTÉRIO DA DEFESA
P C N
PROGRAMA CALHA NORTE

ANO: 2023 | TIPO: ARQ. | FOLHA: 07 / 44

MODIFICAÇÕES: A | B | C | D | E | F 01/03 | G | H | I

CONVENENTE: PREFEITURA MUNICIPAL DE NOVA MAMORÉ/RO
LOCAL: NOVA MAMORÉ - RO

OBRA
PROJETO PARA A CONSTRUÇÃO DE CÂMARA MUNICIPAL DE NOVA MAMORÉ/RO
PLANTA DE DIAGRAMAÇÃO DE PISO TERREO

ÁREA DO TERRENO 1701,55m²
ÁREA CONSTRUÍDA 1086,94m²

AUTOR: MARIA LUANA AMARAL NUNES - ARQUITETA E URBANISTA - CAU: A292060-3
DES.: LUANA NUNES
DATA: AGOSTO/2023

VISTO
PREFEITO MUNICIPAL: MARCÉLIO RODRIGUES UCHÔA
DIM.: METRO
AUTOR: MARIA LUANA AMARAL NUNES - ARQUITETA E URBANISTA - CAU: A292060-3
ESC.: INDICADA



1 | PLANTA DE DIAGRAMAÇÃO DE PISO 1º PAVIMENTO
1 : 50

ID: 409591 e CRC: F82713C7

QUADRO DE ESPECIFICAÇÕES

TIPO		DESCRIÇÃO
PISO	01	CERÂMICA NA COR BRANCA 45X45cm
	02	PORCELANATO NA COR BEGE 60X60cm
	03	CARPETE NA COR AZUL MARINHO
PAREDE	01	PINTURA ACRILICA NA COR BRANCO GELO
	02	REVESTIMENTO CERÂMICO NA COR BRANCO 60x60cm ATÉ O TETO
	03	PAINEL DE MDF PERFURADO C/ MANTA DE LÃ REVESTIDA DE TECIDO POLIESTER PRETO
TETO	01	LAJE DE CONCRETO ARMADO EMASSADA NA COR BRANCA
	02	FORRO EM RÉGUAS DE PVC, LISO, PARA AMBIENTES COMERCIAIS
	03	FORRO ACUSTICO EM PLACAS DE FIBRA MINERAL

LEGENDA

SOLEIRAS DE GRANITO PRETO UBATUBA

JB ARQUITETURA E URBANISMO
Jota Barros Projetos
Rua Tabelião Joaquim Coelho, 622, Lagoa da Sapiranga, Cep: 60.833-261 - Fone: (85) 3032-0556 Fortaleza/CE

MINISTÉRIO DA DEFESA
P C N
PROGRAMA CALHA NORTE

ANO: 2023
TIPO: ARQ.
FOLHA: 08 / 44

MODIFICAÇÕES: A, B, C, D, E, F 01/03, G, H, I

CONVENENTE: PREFEITURA MUNICIPAL DE NOVA MAMORÉ/RO
LOCAL: NOVA MAMORÉ - RO

OBRA
PROJETO PARA A CONSTRUÇÃO DE CÂMARA MUNICIPAL DE NOVA MAMORÉ/RO
PLANTA DE DIAGRAMAÇÃO DE PISO 1º PAVIMENTO


ÁREA DO TERRENO 1701,55m²
ÁREA CONSTRUÍDA 1086,94m²

AUTOR: MARIA LUANA AMARAL NUNES - ARQUITETA E URBANISTA - CAU: A292060-3
DES.: LUANA NUNES

DATA: AGOSTO/2023

VISTO
PREFEITO MUNICIPAL: MARCÉLIO RODRIGUES UCHÔA
AUTOR: MARIA LUANA AMARAL NUNES - ARQUITETA E URBANISTA - CAU: A292060-3


DIM.: METRO
ESC.: INDICADA

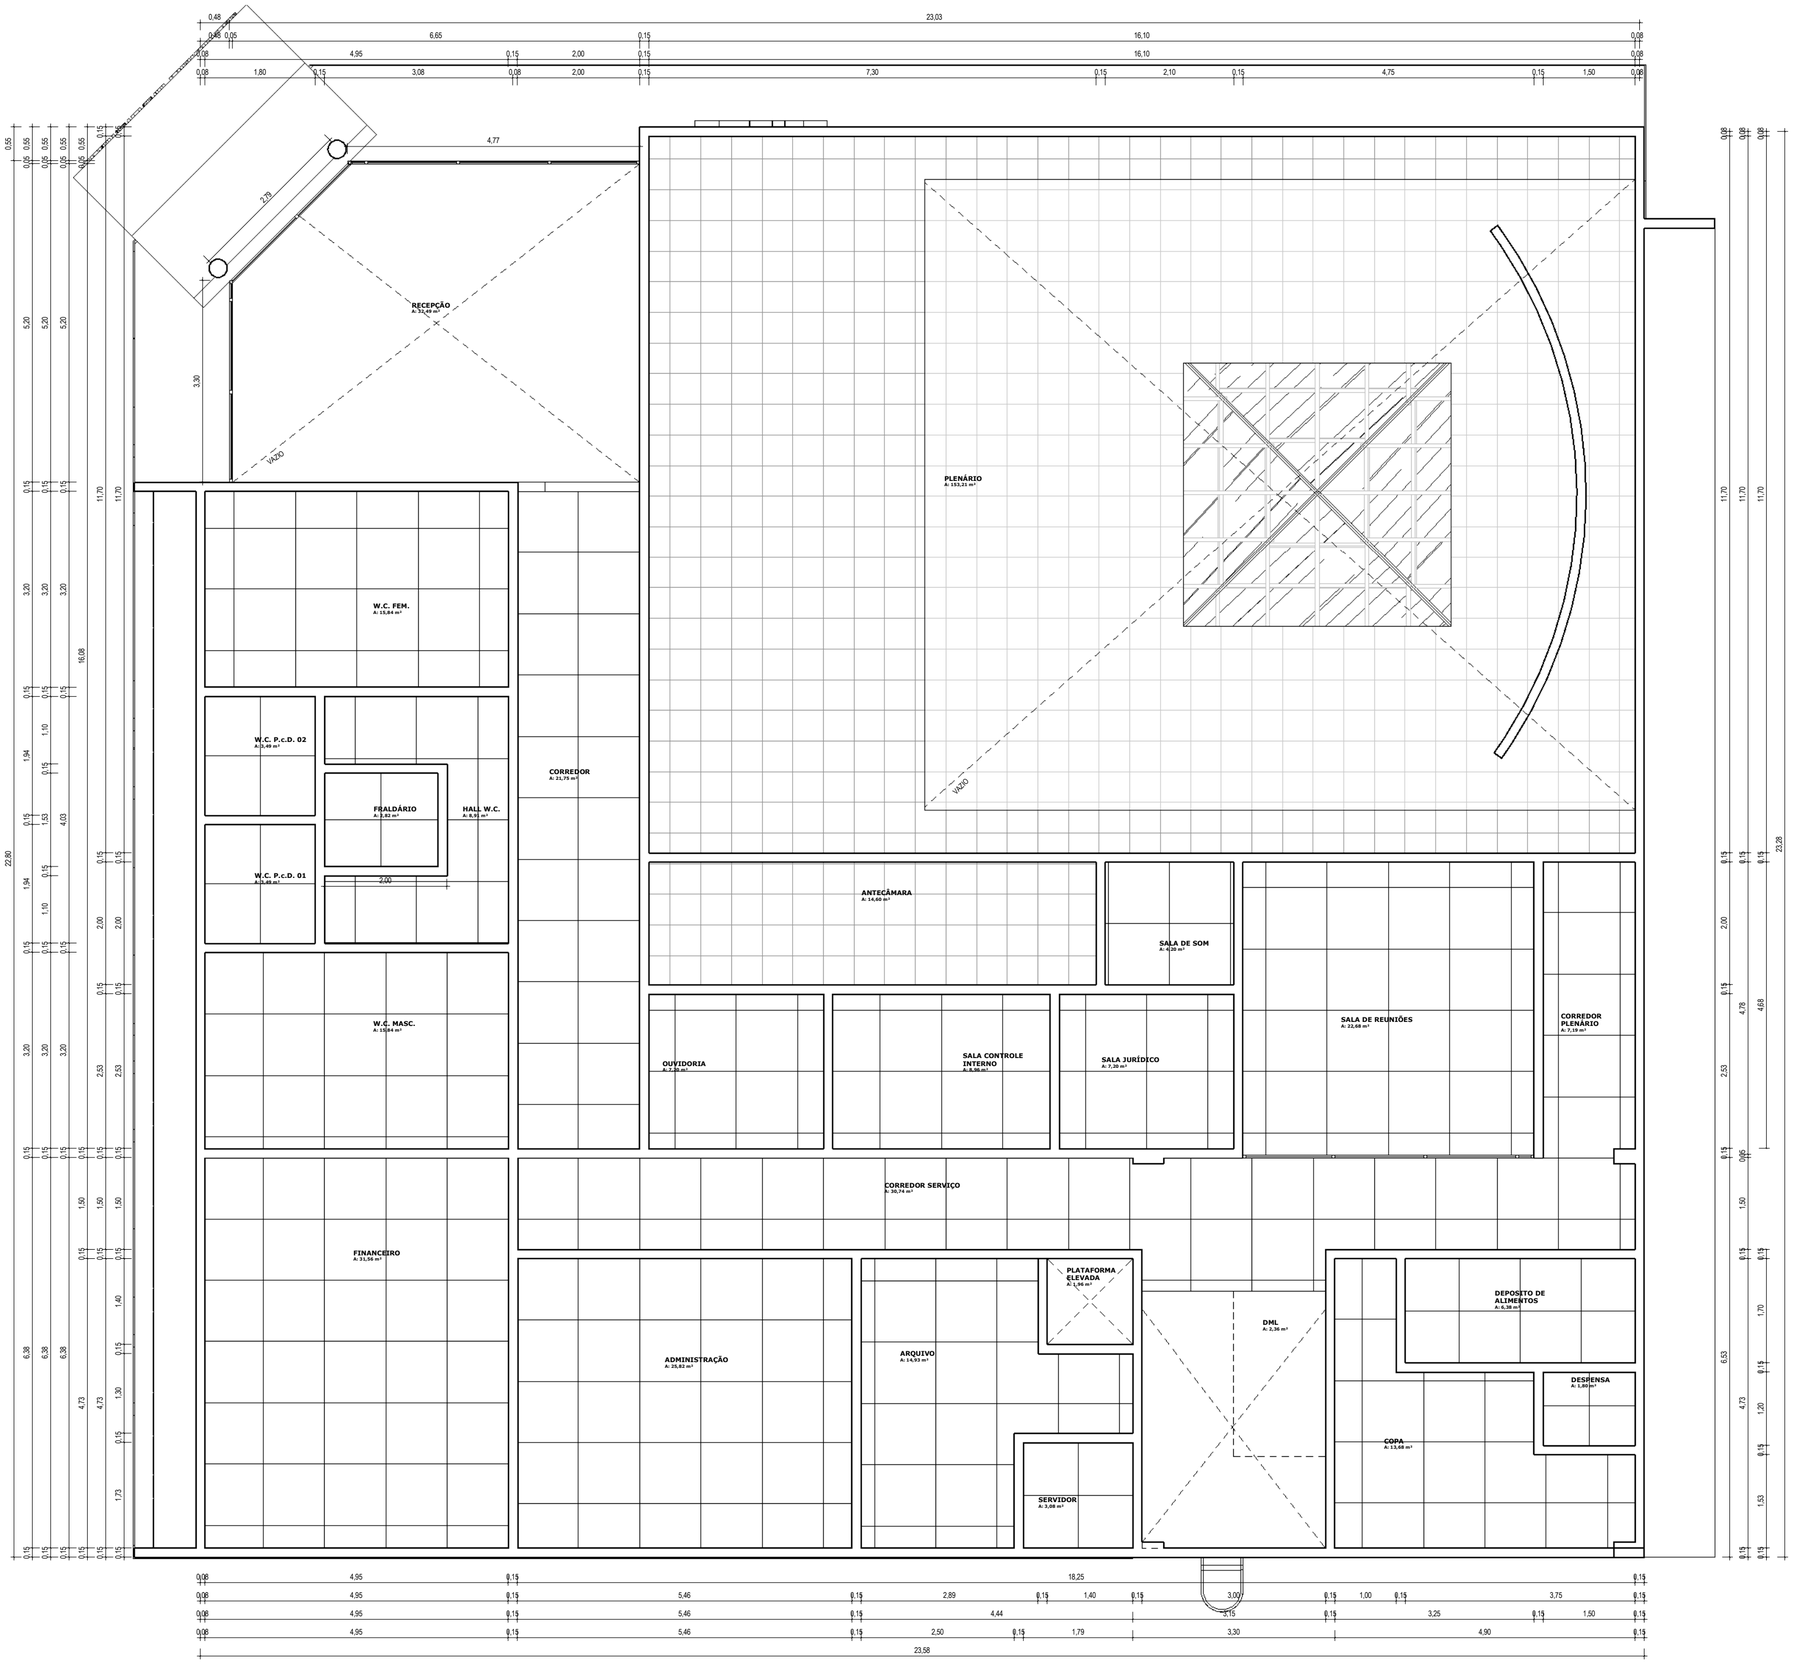

1 | PLANTA DE DIAGRAMAÇÃO DE FORRO TERREO
1 : 50

QUADRO DE ÁREAS DE FORRO

NIVEL	LOCAL	Tipo	Área
TÉRREO	ANTECÂMARA	FORRO ACUSTICO EM PLACAS DE FIBRA MINERAL	14,60 m²
TÉRREO	PLENÁRIO	FORRO ACUSTICO EM PLACAS DE FIBRA MINERAL	68,89 m²
1º PAVIMENTO	PLENÁRIO	FORRO ACUSTICO EM PLACAS DE FIBRA MINERAL	100,70 m²
FORRO ACUSTICO EM PLACAS DE FIBRA MINERAL			184,19 m²
TÉRREO	ADMINISTRAÇÃO	FORRO EM RÉGUAS DE PVC, LISO, PARA AMBIENTES COMERCIAIS	25,82 m²
TÉRREO	ARQUIVO	FORRO EM RÉGUAS DE PVC, LISO, PARA AMBIENTES COMERCIAIS	14,93 m²
TÉRREO	COPA	FORRO EM RÉGUAS DE PVC, LISO, PARA AMBIENTES COMERCIAIS	13,71 m²
TÉRREO	CORREDOR	FORRO EM RÉGUAS DE PVC, LISO, PARA AMBIENTES COMERCIAIS	21,45 m²
TÉRREO	CORREDOR SERVIÇO	FORRO EM RÉGUAS DE PVC, LISO, PARA AMBIENTES COMERCIAIS	36,64 m²
TÉRREO	DEPOSITO DE ALIMENTOS	FORRO EM RÉGUAS DE PVC, LISO, PARA AMBIENTES COMERCIAIS	6,38 m²
TÉRREO	DESPENSA	FORRO EM RÉGUAS DE PVC, LISO, PARA AMBIENTES COMERCIAIS	1,80 m²
TÉRREO	FINANCEIRO	FORRO EM RÉGUAS DE PVC, LISO, PARA AMBIENTES COMERCIAIS	31,56 m²
TÉRREO	FRALDÁRIO	FORRO EM RÉGUAS DE PVC, LISO, PARA AMBIENTES COMERCIAIS	2,82 m²
TÉRREO	HALL W.C.	FORRO EM RÉGUAS DE PVC, LISO, PARA AMBIENTES COMERCIAIS	8,43 m²
TÉRREO	OUVIDORIA	FORRO EM RÉGUAS DE PVC, LISO, PARA AMBIENTES COMERCIAIS	7,20 m²
TÉRREO	SALA CONTROLE INTERNO	FORRO EM RÉGUAS DE PVC, LISO, PARA AMBIENTES COMERCIAIS	8,96 m²
TÉRREO	SALA DE REUNIÕES	FORRO EM RÉGUAS DE PVC, LISO, PARA AMBIENTES COMERCIAIS	22,68 m²
TÉRREO	SALA DE SOM	FORRO EM RÉGUAS DE PVC, LISO, PARA AMBIENTES COMERCIAIS	4,20 m²
TÉRREO	SALA JURÍDICO	FORRO EM RÉGUAS DE PVC, LISO, PARA AMBIENTES COMERCIAIS	7,20 m²
TÉRREO	SERVIDOR	FORRO EM RÉGUAS DE PVC, LISO, PARA AMBIENTES COMERCIAIS	3,08 m²
TÉRREO	W.C. FEM	FORRO EM RÉGUAS DE PVC, LISO, PARA AMBIENTES COMERCIAIS	15,84 m²
TÉRREO	W.C. MASC.	FORRO EM RÉGUAS DE PVC, LISO, PARA AMBIENTES COMERCIAIS	15,84 m²
TÉRREO	W.C. P.c.D. 01	FORRO EM RÉGUAS DE PVC, LISO, PARA AMBIENTES COMERCIAIS	3,49 m²
TÉRREO	W.C. P.c.D. 02	FORRO EM RÉGUAS DE PVC, LISO, PARA AMBIENTES COMERCIAIS	3,49 m²
1º PAVIMENTO	ASSESSOR CHEFE DE GABINETE	FORRO EM RÉGUAS DE PVC, LISO, PARA AMBIENTES COMERCIAIS	10,56 m²
1º PAVIMENTO	ASSESSOR PRESIDENTE	FORRO EM RÉGUAS DE PVC, LISO, PARA AMBIENTES COMERCIAIS	8,54 m²
1º PAVIMENTO	ASSESSOR VEREADOR 01	FORRO EM RÉGUAS DE PVC, LISO, PARA AMBIENTES COMERCIAIS	7,26 m²
1º PAVIMENTO	ASSESSOR VEREADOR 02	FORRO EM RÉGUAS DE PVC, LISO, PARA AMBIENTES COMERCIAIS	9,92 m²
1º PAVIMENTO	ASSESSOR VEREADOR 03	FORRO EM RÉGUAS DE PVC, LISO, PARA AMBIENTES COMERCIAIS	10,29 m²
1º PAVIMENTO	ASSESSOR VEREADOR 04	FORRO EM RÉGUAS DE PVC, LISO, PARA AMBIENTES COMERCIAIS	7,38 m²
1º PAVIMENTO	ASSESSOR VEREADOR 05	FORRO EM RÉGUAS DE PVC, LISO, PARA AMBIENTES COMERCIAIS	6,77 m²
1º PAVIMENTO	ASSESSOR VEREADOR 06	FORRO EM RÉGUAS DE PVC, LISO, PARA AMBIENTES COMERCIAIS	9,51 m²
1º PAVIMENTO	ASSESSOR VEREADOR 07	FORRO EM RÉGUAS DE PVC, LISO, PARA AMBIENTES COMERCIAIS	7,93 m²
1º PAVIMENTO	ASSESSOR VEREADOR 08	FORRO EM RÉGUAS DE PVC, LISO, PARA AMBIENTES COMERCIAIS	7,81 m²
1º PAVIMENTO	ASSESSOR VEREADOR 09	FORRO EM RÉGUAS DE PVC, LISO, PARA AMBIENTES COMERCIAIS	7,93 m²
1º PAVIMENTO	ASSESSOR VEREADOR 10	FORRO EM RÉGUAS DE PVC, LISO, PARA AMBIENTES COMERCIAIS	7,93 m²
1º PAVIMENTO	CORREDOR VEREADORES	FORRO EM RÉGUAS DE PVC, LISO, PARA AMBIENTES COMERCIAIS	52,84 m²
1º PAVIMENTO	SALA CHEFE DE GABINETE	FORRO EM RÉGUAS DE PVC, LISO, PARA AMBIENTES COMERCIAIS	7,90 m²
1º PAVIMENTO	SALA DE REUNIÕES	FORRO EM RÉGUAS DE PVC, LISO, PARA AMBIENTES COMERCIAIS	47,85 m²
1º PAVIMENTO	SALA PRESIDENTE	FORRO EM RÉGUAS DE PVC, LISO, PARA AMBIENTES COMERCIAIS	17,03 m²
1º PAVIMENTO	SALA VERADOR 02	FORRO EM RÉGUAS DE PVC, LISO, PARA AMBIENTES COMERCIAIS	9,31 m²
1º PAVIMENTO	SALA VEREADOR 01	FORRO EM RÉGUAS DE PVC, LISO, PARA AMBIENTES COMERCIAIS	8,85 m²
1º PAVIMENTO	SALA VEREADOR 03	FORRO EM RÉGUAS DE PVC, LISO, PARA AMBIENTES COMERCIAIS	10,01 m²
1º PAVIMENTO	SALA VEREADOR 04	FORRO EM RÉGUAS DE PVC, LISO, PARA AMBIENTES COMERCIAIS	11,50 m²
1º PAVIMENTO	SALA VEREADOR 05	FORRO EM RÉGUAS DE PVC, LISO, PARA AMBIENTES COMERCIAIS	8,44 m²
1º PAVIMENTO	SALA VEREADOR 06	FORRO EM RÉGUAS DE PVC, LISO, PARA AMBIENTES COMERCIAIS	8,98 m²
1º PAVIMENTO	SALA VEREADOR 07	FORRO EM RÉGUAS DE PVC, LISO, PARA AMBIENTES COMERCIAIS	7,93 m²
1º PAVIMENTO	SALA VEREADOR 08	FORRO EM RÉGUAS DE PVC, LISO, PARA AMBIENTES COMERCIAIS	7,93 m²
1º PAVIMENTO	SALA VEREADOR 09	FORRO EM RÉGUAS DE PVC, LISO, PARA AMBIENTES COMERCIAIS	7,93 m²
1º PAVIMENTO	SALA VEREADOR 10	FORRO EM RÉGUAS DE PVC, LISO, PARA AMBIENTES COMERCIAIS	8,06 m²
1º PAVIMENTO	W.C. 01	FORRO EM RÉGUAS DE PVC, LISO, PARA AMBIENTES COMERCIAIS	1,87 m²
1º PAVIMENTO	W.C. 02	FORRO EM RÉGUAS DE PVC, LISO, PARA AMBIENTES COMERCIAIS	2,05 m²
1º PAVIMENTO	W.C. 03	FORRO EM RÉGUAS DE PVC, LISO, PARA AMBIENTES COMERCIAIS	2,04 m²
1º PAVIMENTO	W.C. 04	FORRO EM RÉGUAS DE PVC, LISO, PARA AMBIENTES COMERCIAIS	2,27 m²
1º PAVIMENTO	W.C. 05	FORRO EM RÉGUAS DE PVC, LISO, PARA AMBIENTES COMERCIAIS	2,04 m²
1º PAVIMENTO	W.C. 06	FORRO EM RÉGUAS DE PVC, LISO, PARA AMBIENTES COMERCIAIS	2,04 m²
1º PAVIMENTO	W.C. 07	FORRO EM RÉGUAS DE PVC, LISO, PARA AMBIENTES COMERCIAIS	2,19 m²
1º PAVIMENTO	W.C. 08	FORRO EM RÉGUAS DE PVC, LISO, PARA AMBIENTES COMERCIAIS	2,19 m²
1º PAVIMENTO	W.C. 09	FORRO EM RÉGUAS DE PVC, LISO, PARA AMBIENTES COMERCIAIS	1,85 m²
1º PAVIMENTO	W.C. 10	FORRO EM RÉGUAS DE PVC, LISO, PARA AMBIENTES COMERCIAIS	1,85 m²
1º PAVIMENTO	W.C. 11	FORRO EM RÉGUAS DE PVC, LISO, PARA AMBIENTES COMERCIAIS	1,85 m²
1º PAVIMENTO	W.C. 12	FORRO EM RÉGUAS DE PVC, LISO, PARA AMBIENTES COMERCIAIS	1,85 m²
FORRO EM RÉGUAS DE PVC, LISO, PARA AMBIENTES COMERCIAIS			595,99 m²
Total geral: 61			780,18 m²

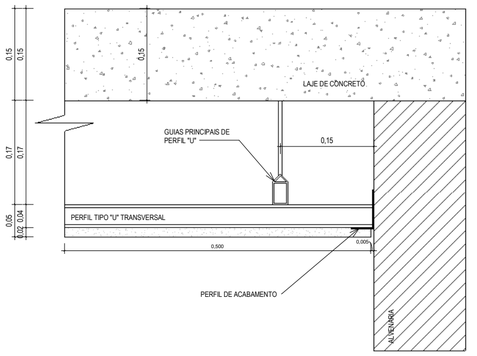

DET. DE FORRO DE PVC
1 : 5

Jota Barros Projetos
Rua Tabelião Joaquim Coelho, 822, Lagoa da Sapiranga, Cep: 60.833-261 - Fone: (85) 3032-0556 Fortaleza/CE

MINISTÉRIO DA DEFESA	ANO:	TIPO:	FOLHA:	MODIFICAÇÕES:
P C N — PROGRAMA CALHA NORTE	2023	ARQ.	09 / 44	A, B, C, D, E, F 02/02, G, H, I

CONVENENTE: LOCAL: NOVA MAMORÉ - RO
PREFEITURA MUNICIPAL DE NOVA MAMORÉ/RO


OBRA
PROJETO PARA A CONSTRUÇÃO DE CÂMARA MUNICIPAL DE NOVA MAMORÉ/RO
PLANTA DE DIAGRAMAÇÃO DE FORRO TERREO

ÁREA DO TERRENO 1701,56m²
ÁREA CONSTRUÍDA 1086,94m²

AUTOR: MARIA LUANA AMARAL NUNES - ARQUITETA E URBANISTA - CAU: A292060-3
DES.: LUANA NUNES
DATA: AGOSTO/2023

VISTO
PREFEITO MUNICIPAL: MARCÉLIO RODRIGUES UCHÔA
DIM.: METRO
AUTOR: MARIA LUANA AMARAL NUNES - ARQUITETA E URBANISTA - CAU: A292060-3
ESC.: INDICADA


ID: 409591 e CRC: F82713C7

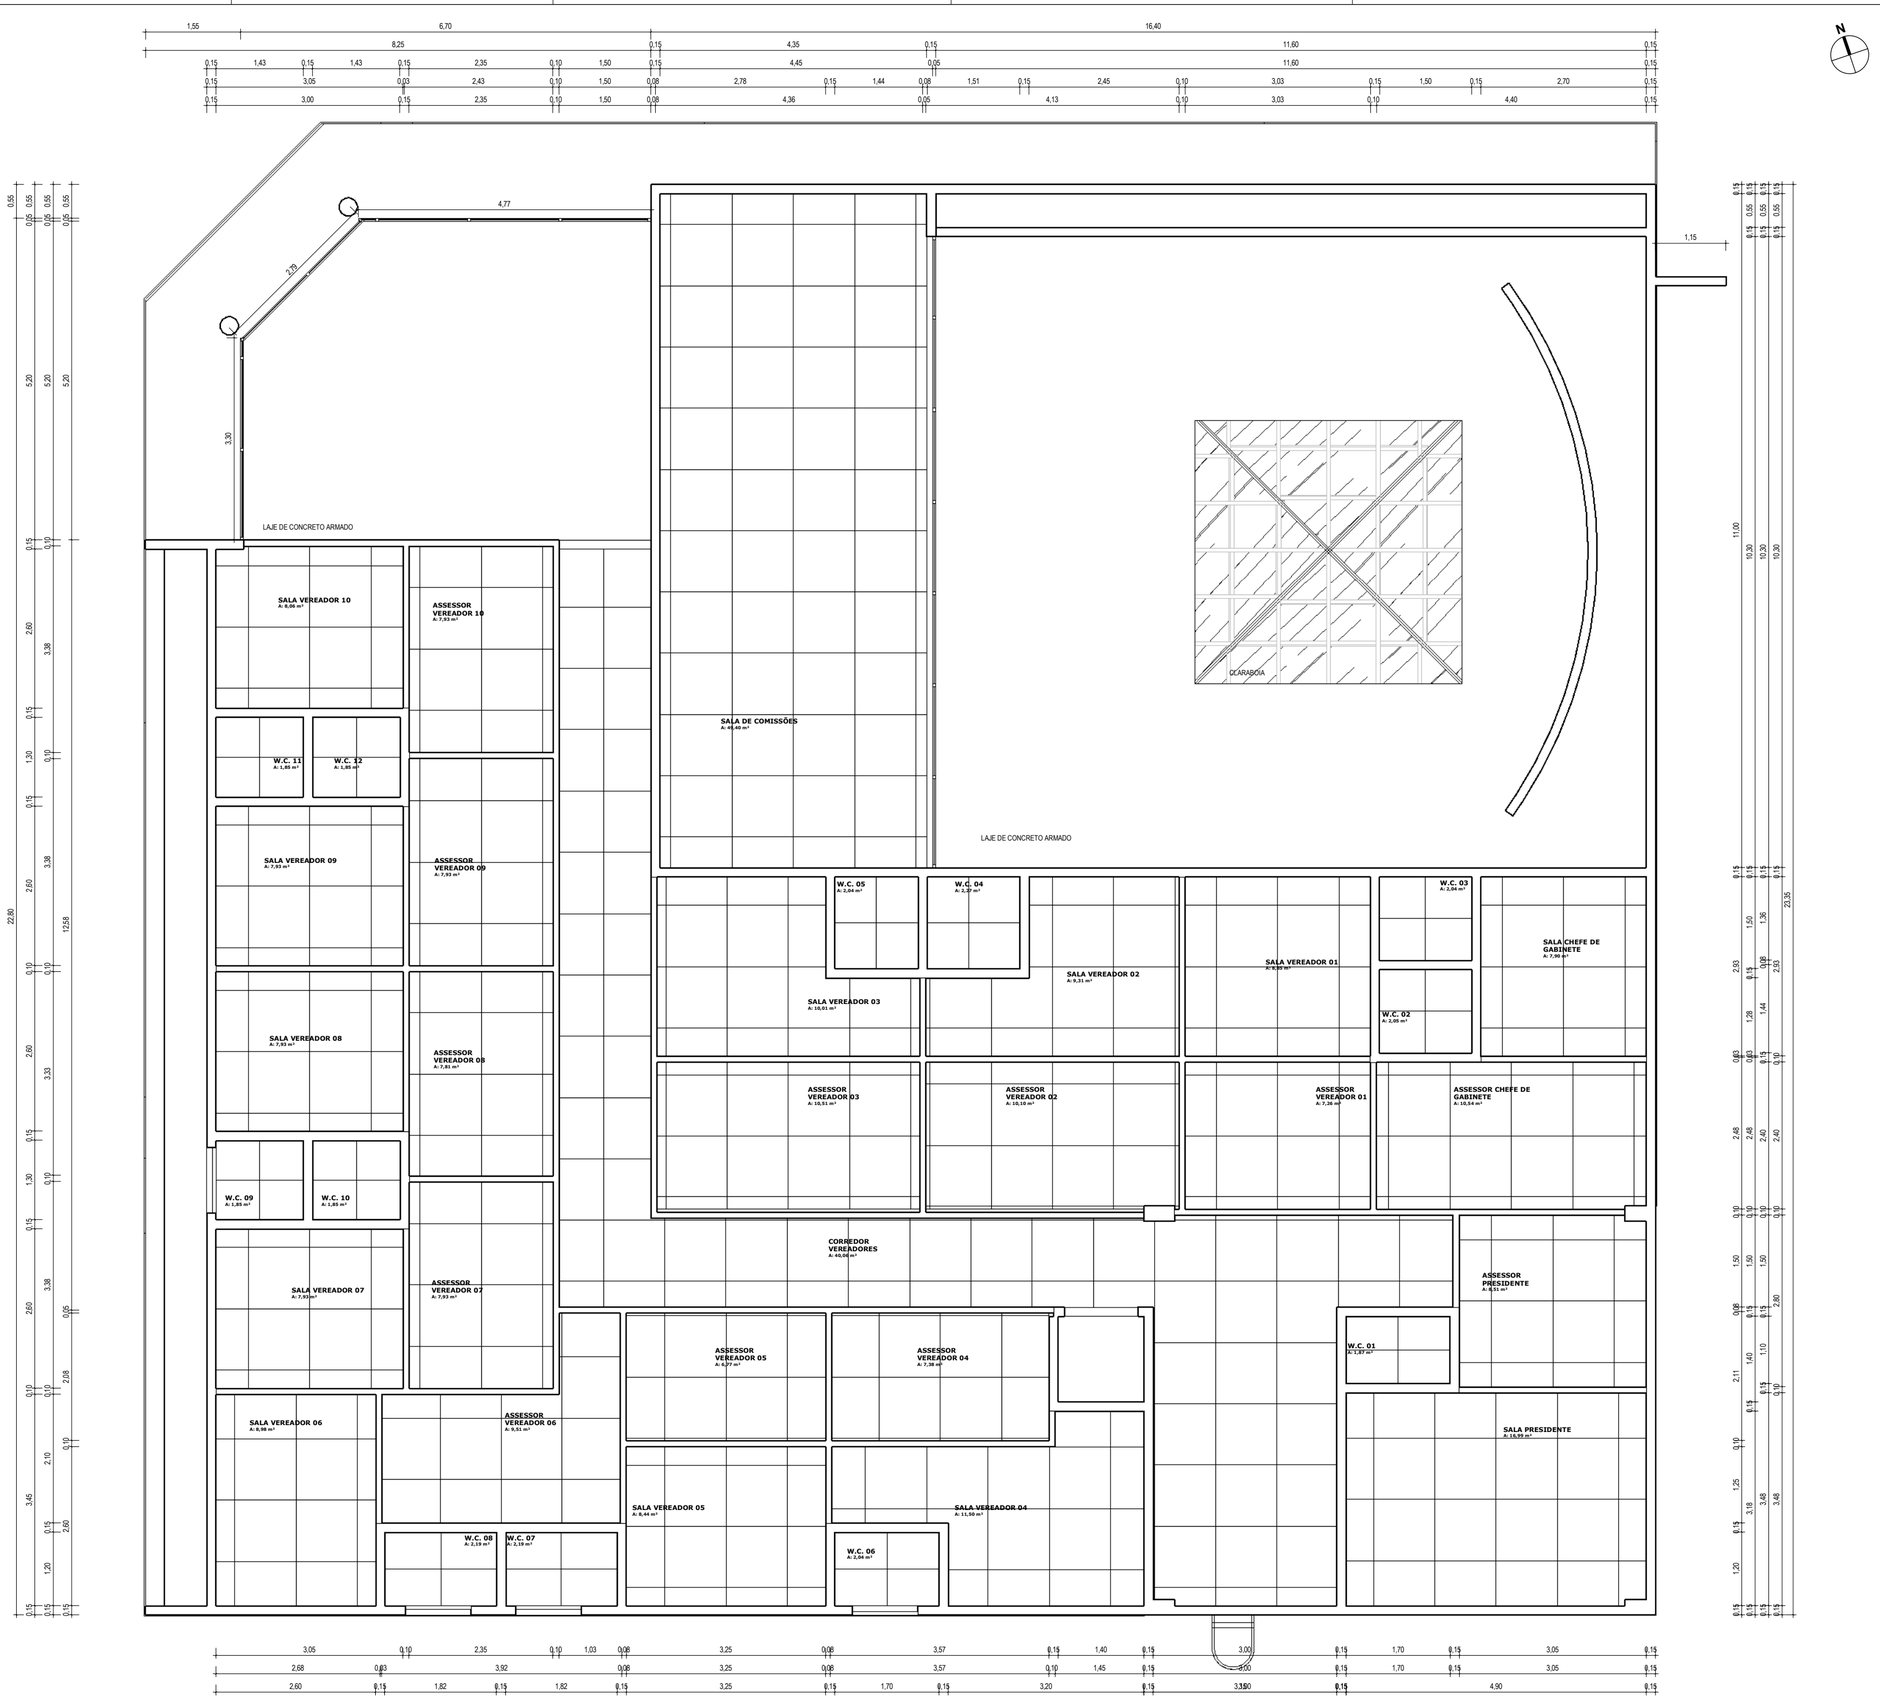

1 | PLANTA DE DIAGRAMAÇÃO DE FORRO 1º PAVIMENTO
1 : 50

QUADRO DE ÁREAS DE FORRO

NIVEL	LOCAL	Tipo	Área
TÉRREO	ANTECÂMARA	FORRO ACUSTICO EM PLACAS DE FIBRA MINERAL	14,60 m²
TÉRREO	PLENÁRIO	FORRO ACUSTICO EM PLACAS DE FIBRA MINERAL	68,89 m²
1º PAVIMENTO	PLENÁRIO	FORRO ACUSTICO EM PLACAS DE FIBRA MINERAL	100,70 m²
FORRO ACUSTICO EM PLACAS DE FIBRA MINERAL			184,19 m²
TÉRREO	ADMINISTRAÇÃO	FORRO EM RÉGUAS DE PVC, LISO, PARA AMBIENTES COMERCIAIS	25,82 m²
TÉRREO	ARQUIVO	FORRO EM RÉGUAS DE PVC, LISO, PARA AMBIENTES COMERCIAIS	14,93 m²
TÉRREO	COPA	FORRO EM RÉGUAS DE PVC, LISO, PARA AMBIENTES COMERCIAIS	13,71 m²
TÉRREO	CORREDOR	FORRO EM RÉGUAS DE PVC, LISO, PARA AMBIENTES COMERCIAIS	21,45 m²
TÉRREO	CORREDOR SERVIÇO	FORRO EM RÉGUAS DE PVC, LISO, PARA AMBIENTES COMERCIAIS	36,64 m²
TÉRREO	DEPOSITO DE ALIMENTOS	FORRO EM RÉGUAS DE PVC, LISO, PARA AMBIENTES COMERCIAIS	6,38 m²
TÉRREO	DESPENSA	FORRO EM RÉGUAS DE PVC, LISO, PARA AMBIENTES COMERCIAIS	1,80 m²
TÉRREO	FINANCEIRO	FORRO EM RÉGUAS DE PVC, LISO, PARA AMBIENTES COMERCIAIS	31,56 m²
TÉRREO	FRALDÁRIO	FORRO EM RÉGUAS DE PVC, LISO, PARA AMBIENTES COMERCIAIS	2,82 m²
TÉRREO	HALL W.C.	FORRO EM RÉGUAS DE PVC, LISO, PARA AMBIENTES COMERCIAIS	8,43 m²
TÉRREO	OUVIDORIA	FORRO EM RÉGUAS DE PVC, LISO, PARA AMBIENTES COMERCIAIS	7,20 m²
TÉRREO	SALA CONTROLE INTERNO	FORRO EM RÉGUAS DE PVC, LISO, PARA AMBIENTES COMERCIAIS	8,96 m²
TÉRREO	SALA DE REUNIÕES	FORRO EM RÉGUAS DE PVC, LISO, PARA AMBIENTES COMERCIAIS	22,68 m²
TÉRREO	SALA DE SOM	FORRO EM RÉGUAS DE PVC, LISO, PARA AMBIENTES COMERCIAIS	4,20 m²
TÉRREO	SALA JURIDICO	FORRO EM RÉGUAS DE PVC, LISO, PARA AMBIENTES COMERCIAIS	7,20 m²
TÉRREO	SERVIDOR	FORRO EM RÉGUAS DE PVC, LISO, PARA AMBIENTES COMERCIAIS	3,08 m²
TÉRREO	W.C. FEM	FORRO EM RÉGUAS DE PVC, LISO, PARA AMBIENTES COMERCIAIS	15,84 m²
TÉRREO	W.C. MASC.	FORRO EM RÉGUAS DE PVC, LISO, PARA AMBIENTES COMERCIAIS	15,84 m²
TÉRREO	W.C. P.c.D. 01	FORRO EM RÉGUAS DE PVC, LISO, PARA AMBIENTES COMERCIAIS	3,49 m²
TÉRREO	W.C. P.c.D. 02	FORRO EM RÉGUAS DE PVC, LISO, PARA AMBIENTES COMERCIAIS	3,49 m²
1º PAVIMENTO	ASSESSOR CHEFE DE GABINETE	FORRO EM RÉGUAS DE PVC, LISO, PARA AMBIENTES COMERCIAIS	10,56 m²
1º PAVIMENTO	ASSESSOR PRESIDENTE	FORRO EM RÉGUAS DE PVC, LISO, PARA AMBIENTES COMERCIAIS	8,54 m²
1º PAVIMENTO	ASSESSOR VEREADOR 01	FORRO EM RÉGUAS DE PVC, LISO, PARA AMBIENTES COMERCIAIS	7,26 m²
1º PAVIMENTO	ASSESSOR VEREADOR 02	FORRO EM RÉGUAS DE PVC, LISO, PARA AMBIENTES COMERCIAIS	9,92 m²
1º PAVIMENTO	ASSESSOR VEREADOR 03	FORRO EM RÉGUAS DE PVC, LISO, PARA AMBIENTES COMERCIAIS	10,29 m²
1º PAVIMENTO	ASSESSOR VEREADOR 04	FORRO EM RÉGUAS DE PVC, LISO, PARA AMBIENTES COMERCIAIS	7,38 m²
1º PAVIMENTO	ASSESSOR VEREADOR 05	FORRO EM RÉGUAS DE PVC, LISO, PARA AMBIENTES COMERCIAIS	6,77 m²
1º PAVIMENTO	ASSESSOR VEREADOR 06	FORRO EM RÉGUAS DE PVC, LISO, PARA AMBIENTES COMERCIAIS	9,51 m²
1º PAVIMENTO	ASSESSOR VEREADOR 07	FORRO EM RÉGUAS DE PVC, LISO, PARA AMBIENTES COMERCIAIS	7,93 m²
1º PAVIMENTO	ASSESSOR VEREADOR 08	FORRO EM RÉGUAS DE PVC, LISO, PARA AMBIENTES COMERCIAIS	7,81 m²
1º PAVIMENTO	ASSESSOR VEREADOR 09	FORRO EM RÉGUAS DE PVC, LISO, PARA AMBIENTES COMERCIAIS	7,93 m²
1º PAVIMENTO	ASSESSOR VEREADOR 10	FORRO EM RÉGUAS DE PVC, LISO, PARA AMBIENTES COMERCIAIS	7,93 m²
1º PAVIMENTO	CORREDOR VEREADORES	FORRO EM RÉGUAS DE PVC, LISO, PARA AMBIENTES COMERCIAIS	52,84 m²
1º PAVIMENTO	SALA CHEFE DE GABINETE	FORRO EM RÉGUAS DE PVC, LISO, PARA AMBIENTES COMERCIAIS	7,90 m²
1º PAVIMENTO	SALA DE REUNIÕES	FORRO EM RÉGUAS DE PVC, LISO, PARA AMBIENTES COMERCIAIS	47,85 m²
1º PAVIMENTO	SALA PRESIDENTE	FORRO EM RÉGUAS DE PVC, LISO, PARA AMBIENTES COMERCIAIS	17,03 m²
1º PAVIMENTO	SALA VERADOR 02	FORRO EM RÉGUAS DE PVC, LISO, PARA AMBIENTES COMERCIAIS	9,31 m²
1º PAVIMENTO	SALA VEREADOR 01	FORRO EM RÉGUAS DE PVC, LISO, PARA AMBIENTES COMERCIAIS	8,85 m²
1º PAVIMENTO	SALA VEREADOR 03	FORRO EM RÉGUAS DE PVC, LISO, PARA AMBIENTES COMERCIAIS	10,01 m²
1º PAVIMENTO	SALA VEREADOR 04	FORRO EM RÉGUAS DE PVC, LISO, PARA AMBIENTES COMERCIAIS	11,50 m²
1º PAVIMENTO	SALA VEREADOR 05	FORRO EM RÉGUAS DE PVC, LISO, PARA AMBIENTES COMERCIAIS	8,44 m²
1º PAVIMENTO	SALA VEREADOR 06	FORRO EM RÉGUAS DE PVC, LISO, PARA AMBIENTES COMERCIAIS	8,98 m²
1º PAVIMENTO	SALA VEREADOR 07	FORRO EM RÉGUAS DE PVC, LISO, PARA AMBIENTES COMERCIAIS	7,93 m²
1º PAVIMENTO	SALA VEREADOR 08	FORRO EM RÉGUAS DE PVC, LISO, PARA AMBIENTES COMERCIAIS	7,93 m²
1º PAVIMENTO	SALA VEREADOR 09	FORRO EM RÉGUAS DE PVC, LISO, PARA AMBIENTES COMERCIAIS	7,93 m²
1º PAVIMENTO	SALA VEREADOR 10	FORRO EM RÉGUAS DE PVC, LISO, PARA AMBIENTES COMERCIAIS	8,06 m²
1º PAVIMENTO	W.C. 01	FORRO EM RÉGUAS DE PVC, LISO, PARA AMBIENTES COMERCIAIS	1,87 m²
1º PAVIMENTO	W.C. 02	FORRO EM RÉGUAS DE PVC, LISO, PARA AMBIENTES COMERCIAIS	2,05 m²
1º PAVIMENTO	W.C. 03	FORRO EM RÉGUAS DE PVC, LISO, PARA AMBIENTES COMERCIAIS	2,04 m²
1º PAVIMENTO	W.C. 04	FORRO EM RÉGUAS DE PVC, LISO, PARA AMBIENTES COMERCIAIS	2,27 m²
1º PAVIMENTO	W.C. 05	FORRO EM RÉGUAS DE PVC, LISO, PARA AMBIENTES COMERCIAIS	2,04 m²
1º PAVIMENTO	W.C. 06	FORRO EM RÉGUAS DE PVC, LISO, PARA AMBIENTES COMERCIAIS	2,04 m²
1º PAVIMENTO	W.C. 07	FORRO EM RÉGUAS DE PVC, LISO, PARA AMBIENTES COMERCIAIS	2,19 m²
1º PAVIMENTO	W.C. 08	FORRO EM RÉGUAS DE PVC, LISO, PARA AMBIENTES COMERCIAIS	2,19 m²
1º PAVIMENTO	W.C. 09	FORRO EM RÉGUAS DE PVC, LISO, PARA AMBIENTES COMERCIAIS	1,85 m²
1º PAVIMENTO	W.C. 10	FORRO EM RÉGUAS DE PVC, LISO, PARA AMBIENTES COMERCIAIS	1,85 m²
1º PAVIMENTO	W.C. 11	FORRO EM RÉGUAS DE PVC, LISO, PARA AMBIENTES COMERCIAIS	1,85 m²
1º PAVIMENTO	W.C. 12	FORRO EM RÉGUAS DE PVC, LISO, PARA AMBIENTES COMERCIAIS	1,85 m²
FORRO EM RÉGUAS DE PVC, LISO, PARA AMBIENTES COMERCIAIS			595,99 m²
Total geral: 61			780,18 m²

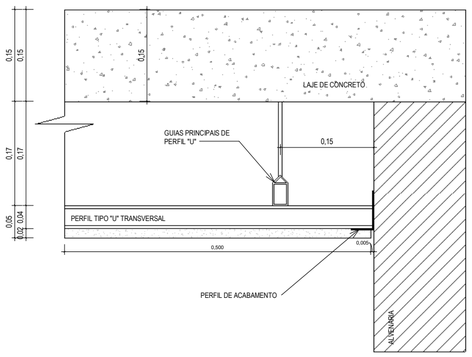


DET. DE FORRO DE PVC
1 : 5

Jota Barros Projetos
Rua Tabelião Joaquim Coelho, 622, Lagoa da Sapiranga, Cep: 60.833-261 - Fone: (85) 3032-0556 Fortaleza/CE

MINISTÉRIO DA DEFESA P C N PROGRAMA CALHA NORTE		ANO: 2023	TIPO: ARQ.	FOLHA: 10 / 44	MODIFICAÇÕES: A B
CONVENENTE: PREFEITURA MUNICIPAL DE NOVA MAMORÉ/RO		LOCAL: NOVA MAMORÉ - RO			C
OBRA **PROJETO PARA A CONSTRUÇÃO DE CÂMARA MUNICIPAL DE NOVA MAMORÉ/RO** PLANTA DE DIAGRAMAÇÃO DE FORRO 1º PAVIMENTO			ÁREA DO TERRENO 1701,05m² ÁREA CONSTRUÍDA 1086,94m²		D E 02/02 F
AUTOR: MARIA LUANA AMARAL NUNES - ARQUITETA E URBANISTA - CAU: A292060-3		DES.: LUANA NUNES	DATA: AGOSTO/2023		G
VISTO	PREFEITO MUNICIPAL: MARCÉLIO RODRIGUES UCHÔA		DIM.: METRO		H
	AUTOR: MARIA LUANA AMARAL NUNES - ARQUITETA E URBANISTA - CAU: A292060-3		ESC.: INDICADA		I

ID: 409591 e CRC: F82713C7

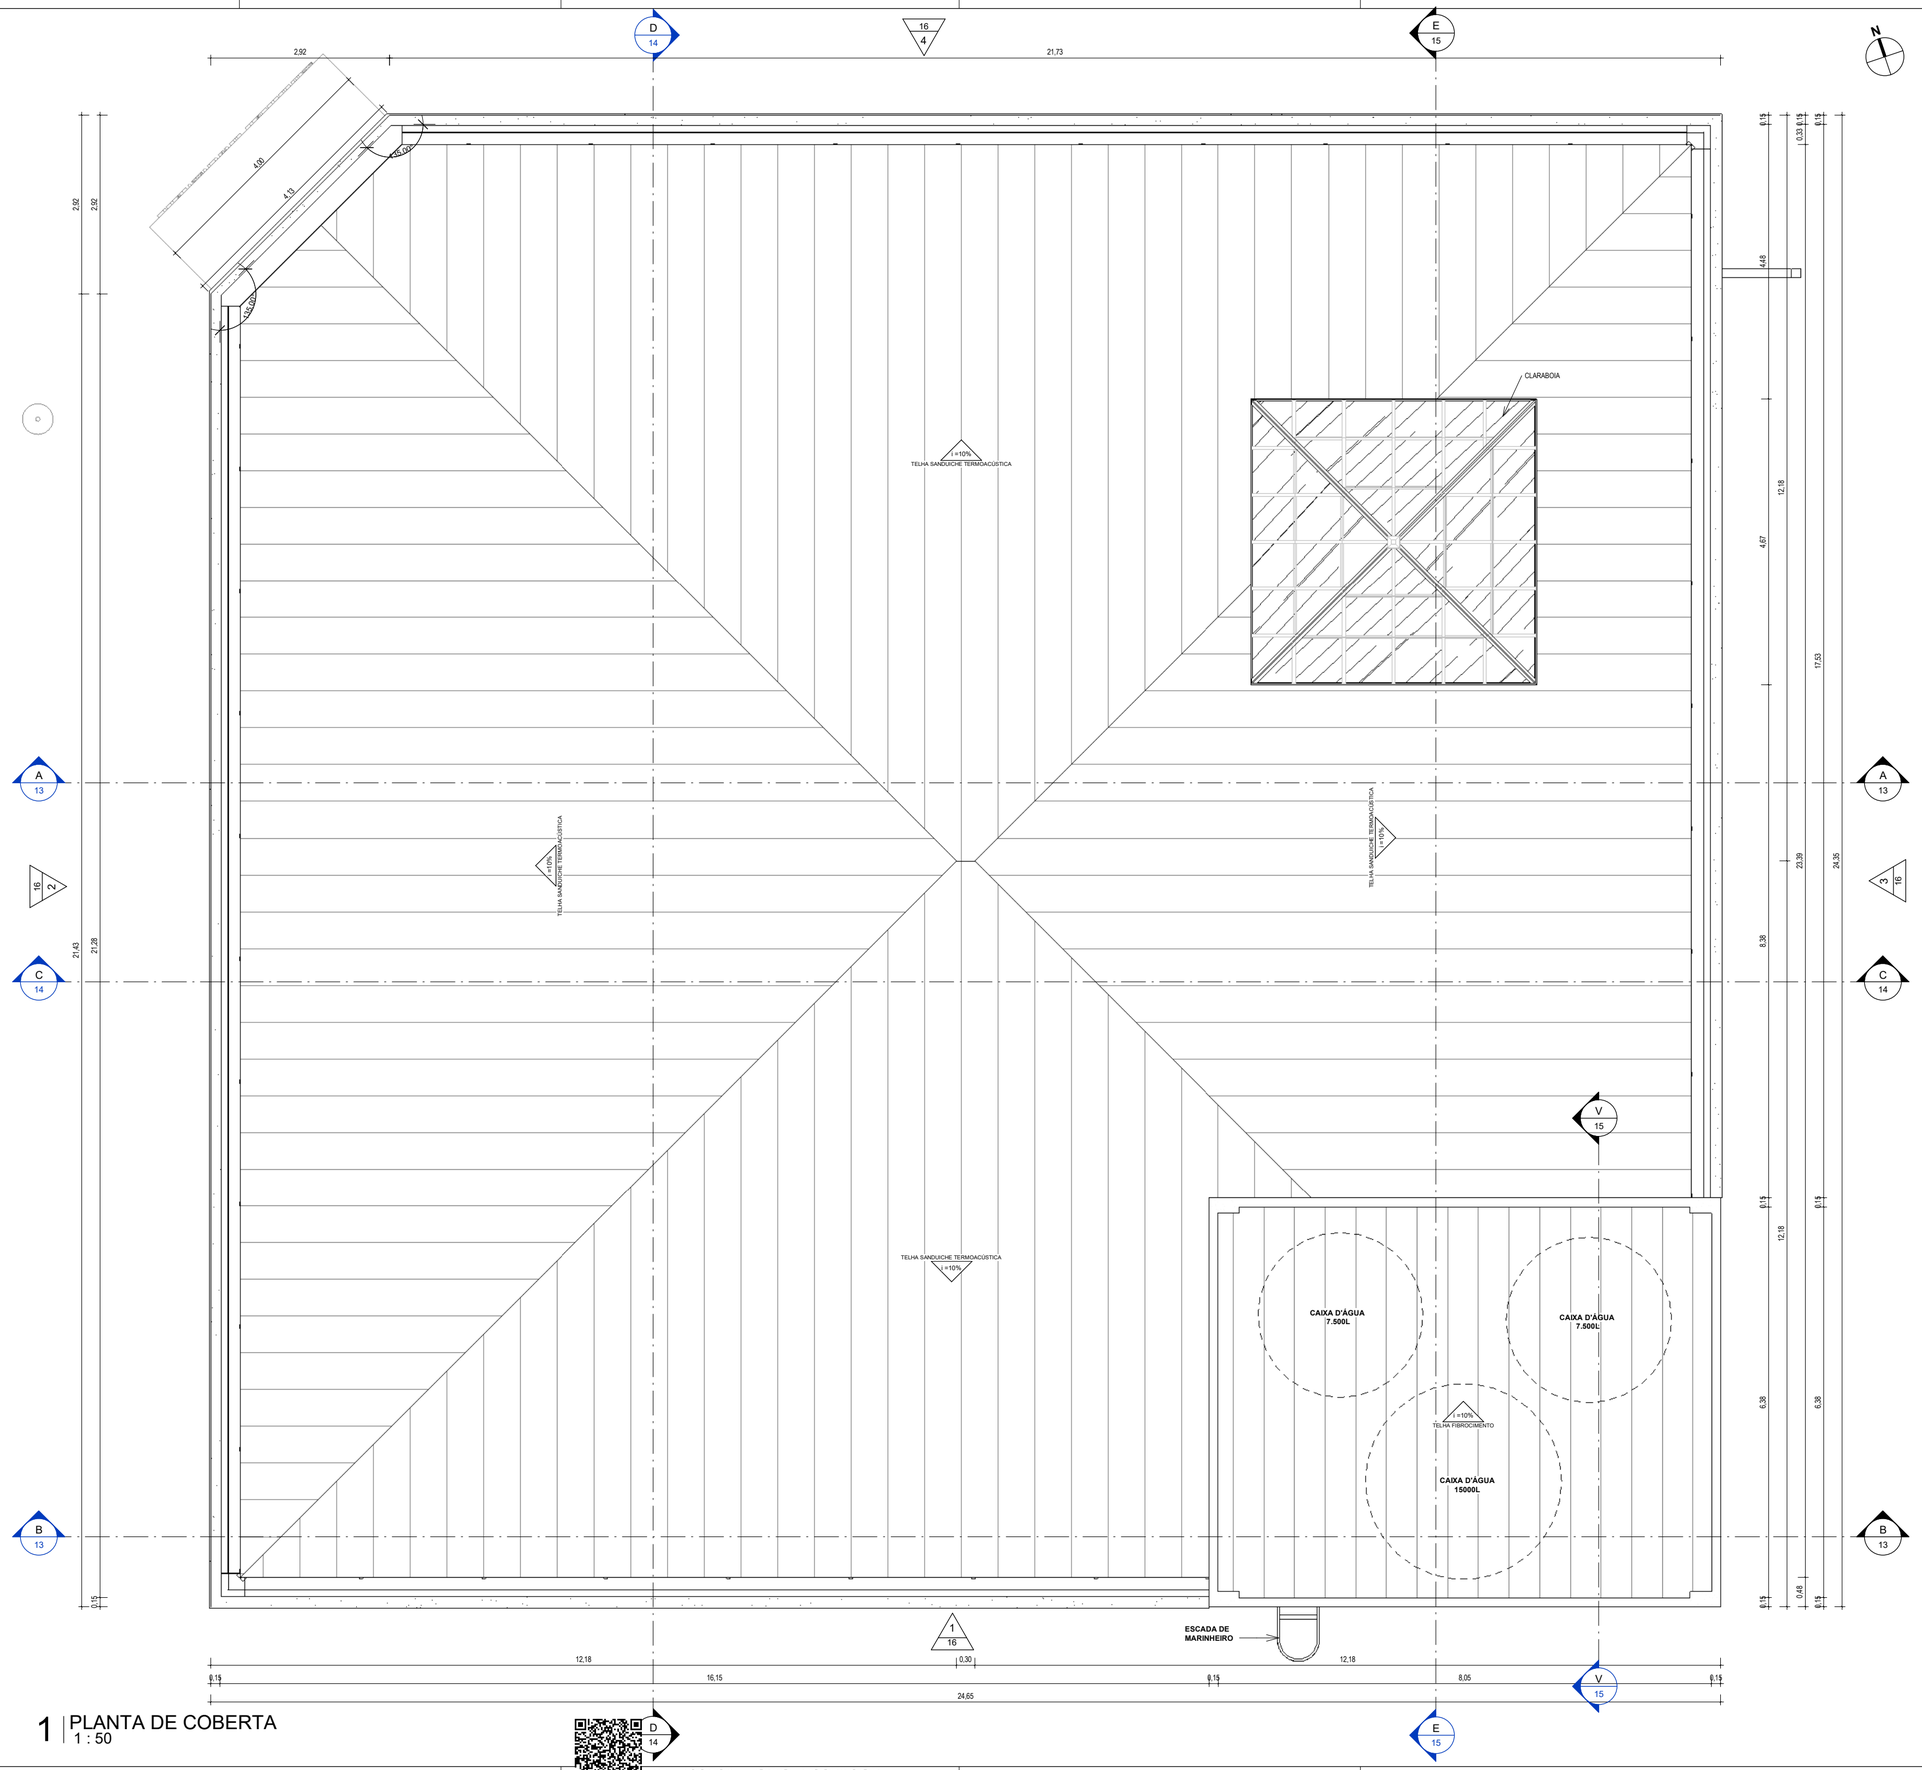

1 | PLANTA DE COBERTA
1 : 50

ID: 409591 e CRC: F82713C7

ÁREA DE COBERTA

DESCRIÇÃO	ÁREA
TELHA DE FIBROCIMENTO	51,43 m²
TELHA METALICA	0,00 m²
TELHA METALICA	483,11 m²
TOTAL GERAL =	534,55 m²

Jota Barros Projetos
Rua Tabelião Joaquim Coelho, 622, Lagoa da Sapiranga, Cep: 60.833-261 - Fone: (85) 3032-0556 Fortaleza/CE

MINISTÉRIO DA DEFESA
P C N
PROGRAMA CALHA NORTE

ANO:	TIPO:	FOLHA:
2023	ARQ.	11 / 44

MODIFICAÇÕES: A B C D E F G H I


CONVENENTE: PREFEITURA MUNICIPAL DE NOVA MAMORÉ/RO
LOCAL: NOVA MAMORÉ - RO

OBRA
PROJETO PARA A CONSTRUÇÃO DE CÂMARA MUNICIPAL DE NOVA MAMORÉ/RO
PLANTA DE COBERTA


ÁREA DO TERRENO 1701,55m²
ÁREA CONSTRUÍDA 1086,94m²

AUTOR: MARIA LUANA AMARAL NUNES - ARQUITETA E URBANISTA - CAU: A292060-3
DES.: LUANA NUNES
DATA: AGOSTO/2023


VISTO
PREFEITO MUNICIPAL: MARCÉLIO RODRIGUES UCHÔA
DIM.: METRO
AUTOR: MARIA LUANA AMARAL NUNES - ARQUITETA E URBANISTA - CAU: A292060-3
ESC.: INDICADA

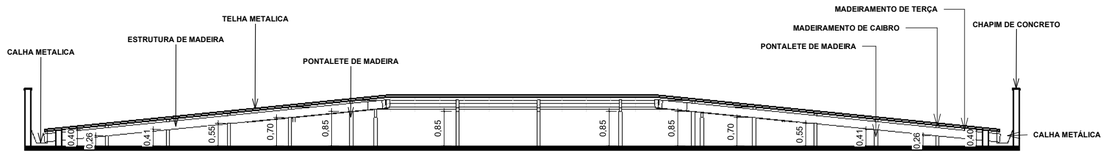

1 | CORTE MB
1 : 75

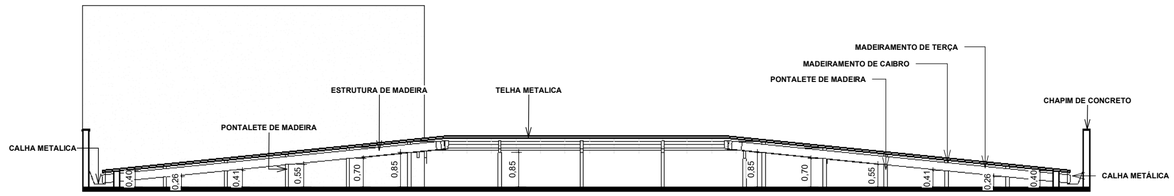

2 | CORTE MA
1 : 75

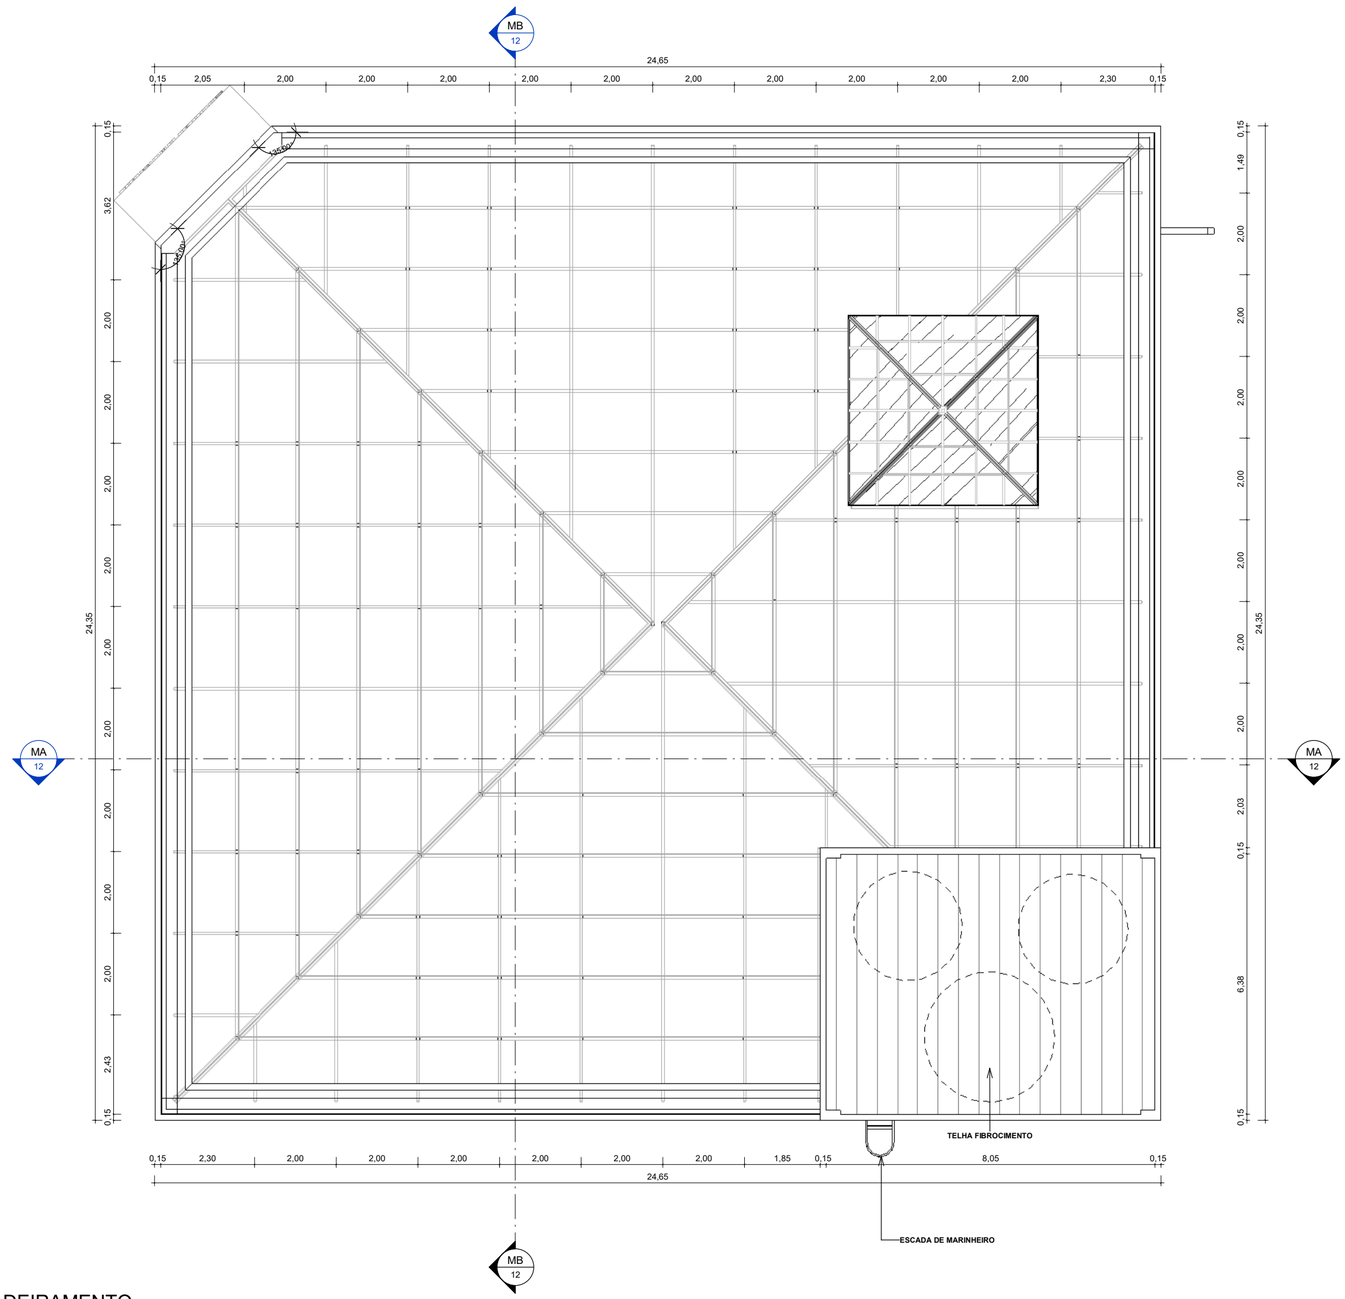

3 | PLANTA DE MADEIRAMENTO
1 : 75

QUADRO DE PONTALETES

DESCRIÇÃO	QUANT.	LARGURA	COMPRIMENTO.	ALTURA
PONTALETE DE MADEIRA	33	0,08	0,08	0,26
PONTALETE DE MADEIRA	29	0,08	0,08	0,41
PONTALETE DE MADEIRA	1	0,08	0,08	0,47
PONTALETE DE MADEIRA	22	0,08	0,08	0,55
PONTALETE DE MADEIRA	20	0,08	0,08	0,70
PONTALETE DE MADEIRA	16	0,08	0,08	0,85
PONTALETE DE MADEIRA	10	0,08	0,08	0,99
PONTALETE DE MADEIRA	2	0,08	0,08	1,14
PONTALETE DE MADEIRA	2	0,08	0,08	1,15
PONTALETE DE MADEIRA	2	0,08	0,08	1,28

ÁREA DE COBERTA

DESCRIÇÃO	ÁREA
TELHA DE FIBROCIMENTO	51,43 m²
TELHA METALICA	0,00 m²
TELHA METALICA	483,11 m²
TOTAL GERAL =	534,55 m²

Jota Barros Projetos
Rua Tabelião Joaquim Coelho, 622, Lagoa da Sapiranga, Cep: 60.833-261 - Fone: (85) 3032-0556 Fortaleza/CE

MINISTÉRIO DA DEFESA	ANO:	TIPO:	FOLHA:	MODIFICAÇÕES:
P C N — PROGRAMA CALHA NORTE	2023	ARQ.	12 / 44	A, B

CONVENENTE: PREFEITURA MUNICIPAL DE NOVA MAMORÉ/RO
LOCAL: NOVA MAMORÉ - RO

OBRA
PROJETO PARA A CONSTRUÇÃO DE CÂMARA MUNICIPAL DE NOVA MAMORÉ/RO
PLANTA DE MADEIRAMENTO

ÁREA DO TERRENO 1701,56m²
ÁREA CONSTRUÍDA 1086,94m²

AUTOR: MARIA LUIANA AMARAL NUNES - ARQUITETA E URBANISTA - CAU: A292060-3
DES.: LUIANA NUNES
DATA: AGOSTO/2023

VISTO
PREFEITO MUNICIPAL: MARCÉLIO RODRIGUES UCHÔA
DIM.: METRO
AUTOR: MARIA LUIANA AMARAL NUNES - ARQUITETA E URBANISTA - CAU: A292060-3
ESC.: INDICADA

C, D, E, F, G, H, I

ID: 409591 e CRC: F82713C7

Município de Nova Mamoré

22.855.183/0001-60
Av. Dom Pedro II
www.novamamore.ro.gov.br

FICHA CADASTRAL DO DOCUMENTO ELETRÔNICO

Tipo do Documento	Identificação/Número	Data
Projeto	**Arquitetônico**	**07/08/2026**

ID: **409591**
CRC: **F82713C7**
Processo: **1-2468/2026**
Usuário: **BEATRIZ DOS SANTOS NOGUEIRA**
Criação: **07/08/2026 12:49:35** Finalização: **07/08/2026 12:49:35**

Processo

Documento

MD5: **F45D60F7476E589676352816F6710C57**

SHA256: **E529F4352EFE69E3F111AAD9C48F73B055C32ECA999E130BD0A6C02E21F67A4D**

Súmula/Objeto:

Contratação de Empresa Especializada para a Execução De Obra de Construção da CÂMARA MUNICIPAL DE NOVA MAMORÉ/RO – CONVÊNIO TRANSFEREGOV N°941988/2023.

INTERESSADOS

SECRETARIA MUNICIPAL DE OBRAS E SERVIÇOS PÚBLICOS	Nova Mamoré	RO	07/08/2026 12:49:35

ASSUNTOS

CONTRATAÇÃO DE EMPRESA ESPECIALIZADA	07/08/2026 12:49:35

A autenticidade deste documento pode ser conferida através do QRCode acima ou ainda através do site transparencia.novamamore.ro.gov.br informando o ID 409591 e o CRC F82713C7.