
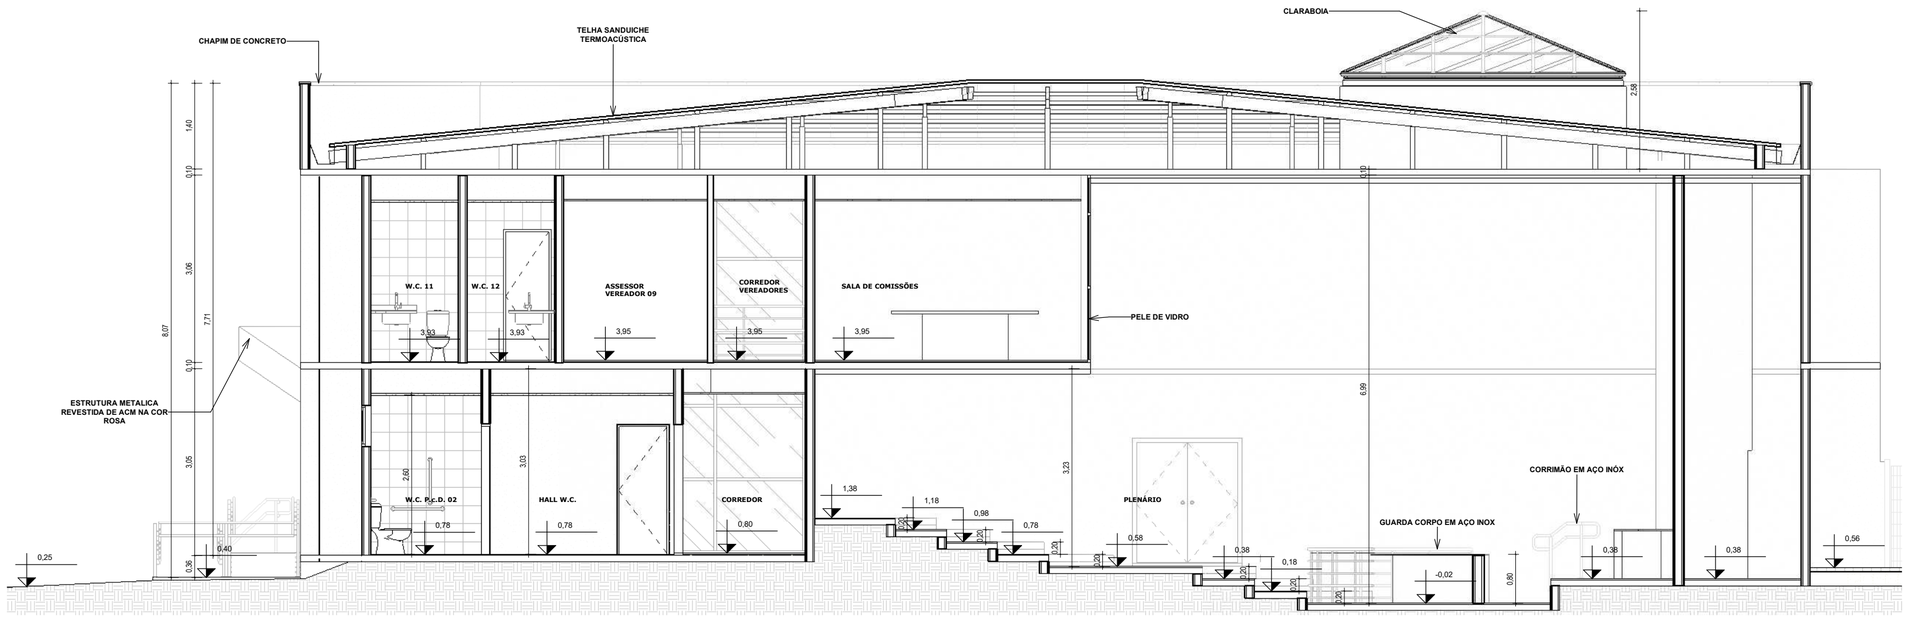


1 | CORTE AA
1 : 50

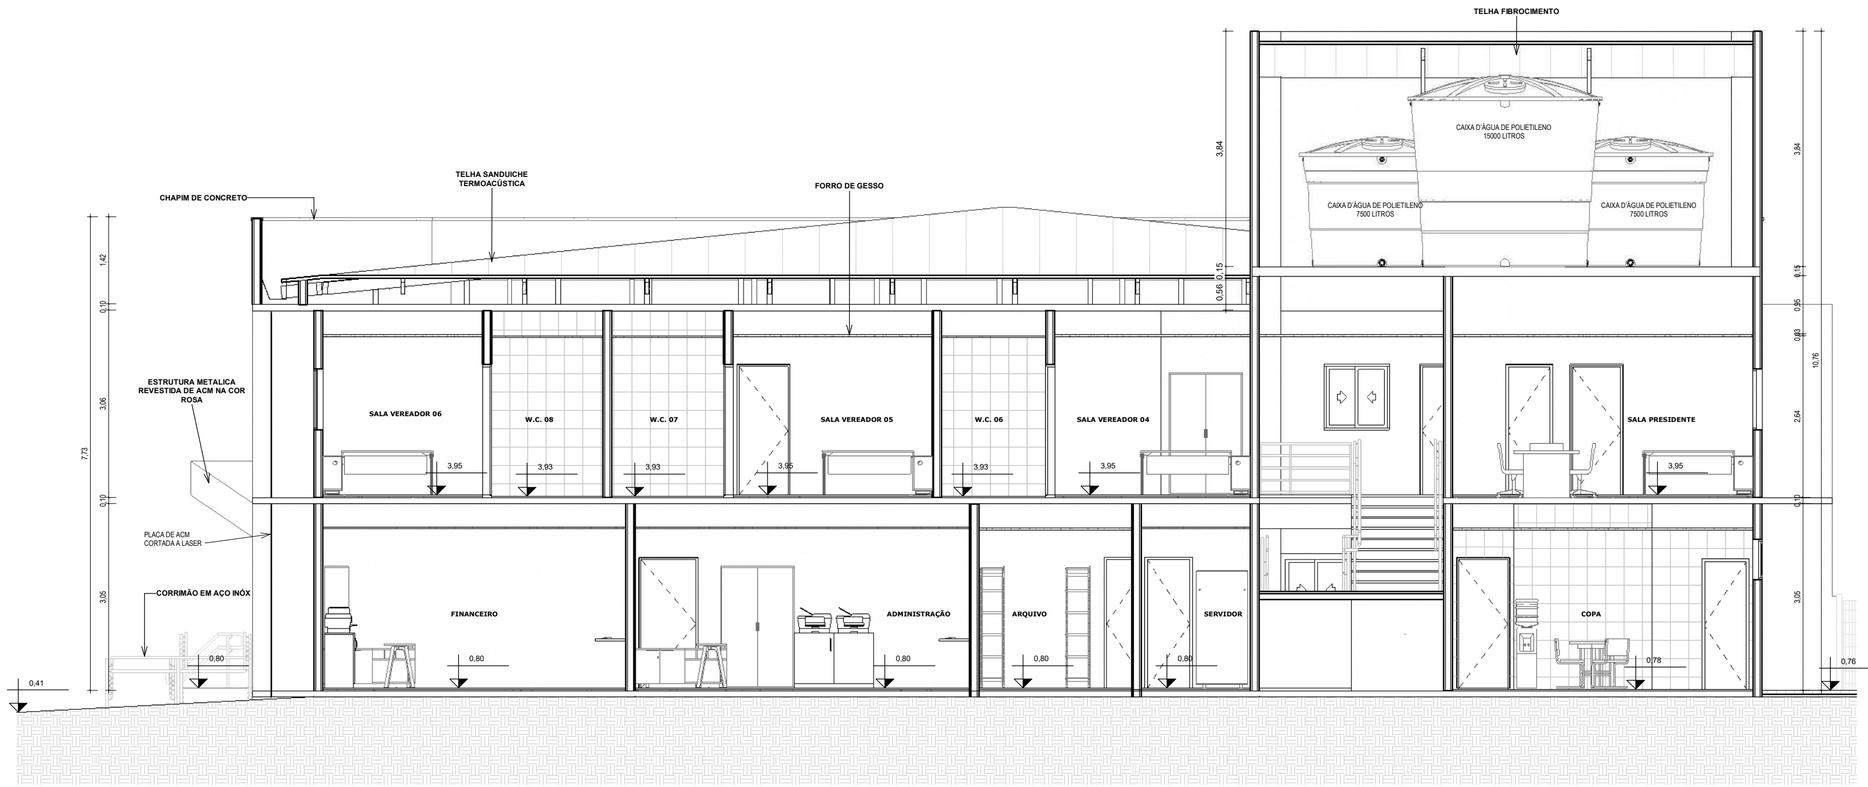

2 | CORTE BB
1 : 50

ID: 409592 e CRC: 0162D947

Jota Barros Projetos
Rua Tabelião Joaquim Coelho, 622, Lagoa da Sapiranga, Cep: 60.833-261 - Fone: (85) 3032-0556 Fortaleza/CE

MINISTÉRIO DA DEFESA P C N PROGRAMA CALHA NORTE		ANO: 2023	TIPO: ARQ.	FOLHA: 13 / 44	MODIFICAÇÕES: A B

CONVENENTE: PREFEITURA MUNICIPAL DE NOVA MAMORÉ/RO
LOCAL: NOVA MAMORÉ - RO


OBRA
PROJETO PARA A CONSTRUÇÃO DE CÂMARA MUNICIPAL DE NOVA MAMORÉ/RO
CORTE AA E BB

ÁREA DO TERRENO 1701,55m²
ÁREA CONSTRUÍDA 1086,94m²


AUTOR: MARIA LUANA AMARAL NUNES - ARQUITETA E URBANISTA - CAU: A292060-3
DES.: LUANA NUNES
DATA: AGOSTO/2023

VISTO
PREFEITO MUNICIPAL: MARCÉLIO RODRIGUES UCHÔA
DIM.: METRO
AUTOR: MARIA LUANA AMARAL NUNES - ARQUITETA E URBANISTA - CAU: A292060-3
ESC.: INDICADA

C D E F G H I

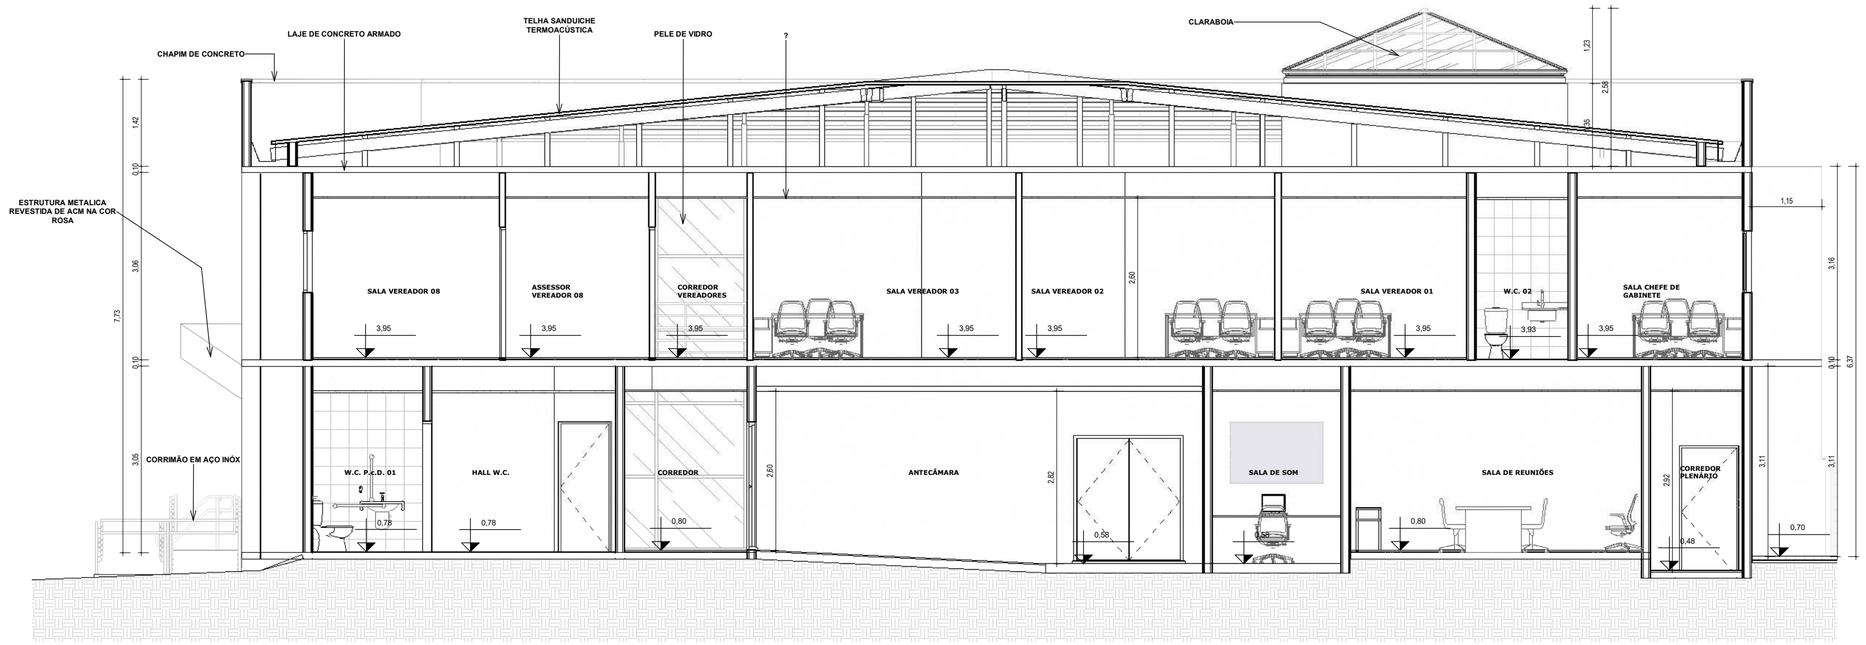

1 | CORTE CC
1 : 50

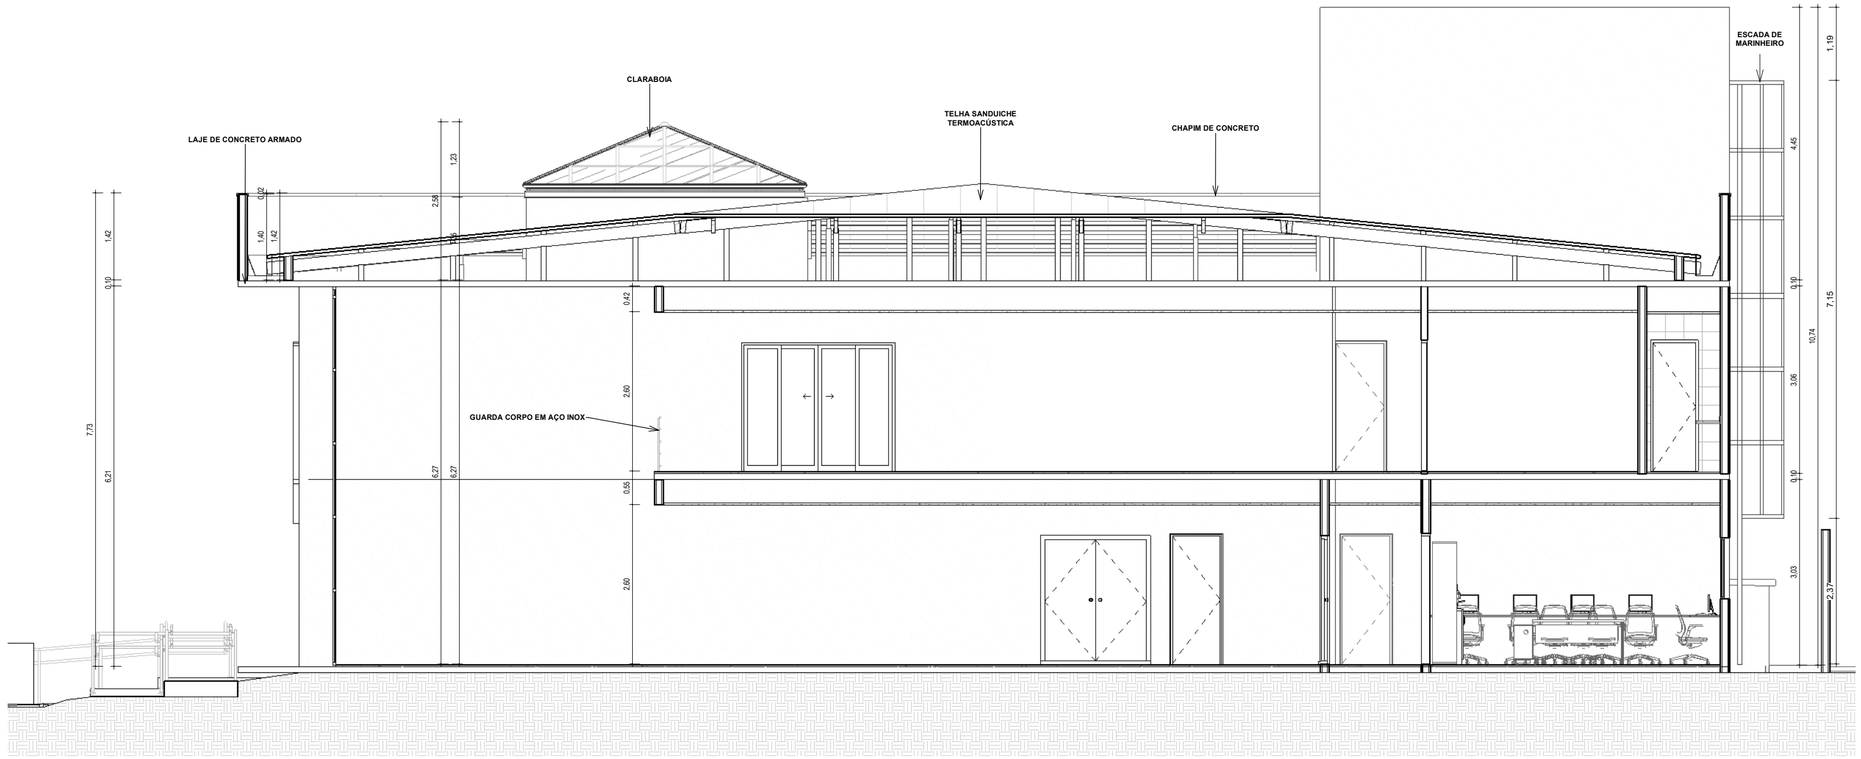


2 | CORTE DD
1 : 50

ID: 409592 e CRC: 0162D947


Jota Barros Projetos

Rua Tabelião Joaquim Coelho, 622, Lagoa da Sapiranga, Cep: 60.833-261 - Fone: (85) 3032-0556 Fortaleza/CE


MINISTÉRIO DA DEFESA P C N PROGRAMA CALHA NORTE		ANO: 2023	TIPO: ARQ.	FOLHA: 14 / 44	MODIFICAÇÕES: A B
CONVENENTE: PREFEITURA MUNICIPAL DE NOVA MAMORÉ/RO	LOCAL: NOVA MAMORÉ - RO				C
OBRA **PROJETO PARA A CONSTRUÇÃO DE CÂMARA MUNICIPAL DE NOVA MAMORÉ/RO** CORTE CC E DD		ÁREA DO TERRENO 1701,55m² ÁREA CONSTRUÍDA 1086,94m²			D E F
AUTOR: MARIA LUANA AMARAL NUNES - ARQUITETA E URBANISTA - CAU: A292060-3	DES.: LUANA NUNES	DATA: AGOSTO/2023			G
VISTO PREFEITO MUNICIPAL: MARCÉLIO RODRIGUES UCHÔA		DIM.: METRO			H
AUTOR: MARIA LUANA AMARAL NUNES - ARQUITETA E URBANISTA - CAU: A292060-3		ESC.: INDICADA			I

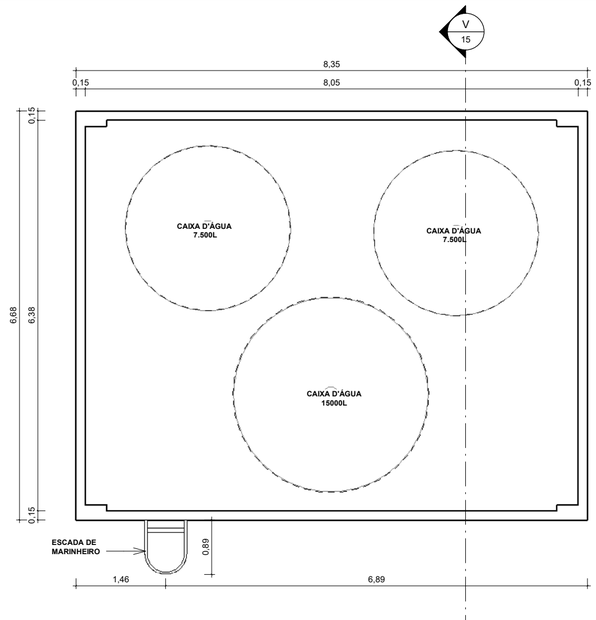

1 | PLANTA BAIXA - BASE CAIXA D'ÁGUA
1 : 50

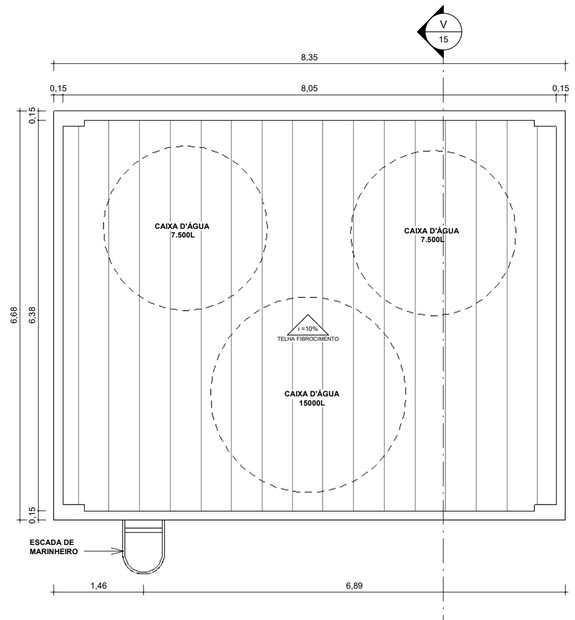

2 | PLANTA BAIXA - TOPO CAIXA D'ÁGUA
1 : 50

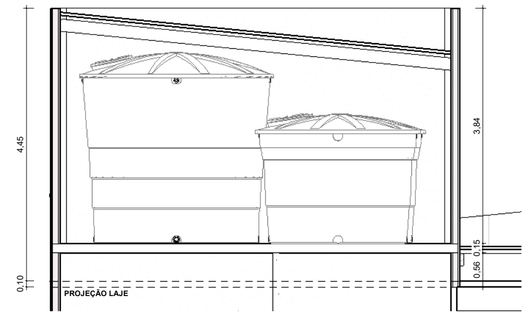

3 | CORTE VV
1 : 50

4 | CORTE EE
1 : 50

QUADRO RESUMO DE QUANTITATIVOS - CAIXA D'ÁGUA		
TIPO	DESCRIÇÃO	QUANTIDADE (TOTAL)
ALVENARIA	01 - ALVENARIA DE VEDAÇÃO DE BLOCOS CERÂMICOS FURADOS NA HORIZONTAL DE 9X19X29 CM (ESPESSURA 9 CM) E ARGAMASSA DE ASSENTAMENTO COM PREPARO MANUAL	129,63 m²
CHAPIM	02 - CHAPIM SOBRE MUROS LINEARES, EM GRANITO OU MÁRMORE, L = 25 CM, ASSENTADO COM ARGAMASSA 1:6 COM ADITIVO	30,05 m
CHAPISCO	03 - CHAPISCO APLICADO EM ALVENARIAS E ESTRUTURAS DE CONCRETO INTERNAS, COM COLHER DE PEDREIRO. ARGAMASSA TRAÇO 1:3 COM PREPARO EM BETONEIRA 400L	259,26 m²
MASSA ÚNICA	04 - MASSA ÚNICA, EM ARGAMASSA TRAÇO 1:2:8, PREPARO MECÂNICO, APLICADA MANUALMENTE EM PAREDES INTERNAS DE AMBIENTES COM ÁREA ENTRE 5M² E 10M². E = 17,5MM, COM TALISCAS	259,26 m²
PINTURA	05 - PINTURA LÁTEX ACRÍLICA ECONÔMICA, APLICAÇÃO MANUAL EM PAREDES, DUAS DEMÃOS.	133,77 m²

Jota Barros Projetos

Rua Tabelião Joaquim Coelho, 622, Lagoa da Sapiranga, Cep: 60.833-261 - Fone: (85) 3032-0556 Fortaleza/CE

MINISTÉRIO DA DEFESA
P C N
PROGRAMA CALHA NORTE

ANO: 2023 | TIPO: ARQ. | FOLHA: 15 / 44 | MODIFICAÇÕES: A B C D E F G H I

CONVENENTE: PREFEITURA MUNICIPAL DE NOVA MAMORÉ/RO
LOCAL: NOVA MAMORÉ - RO


OBRA
PROJETO PARA A CONSTRUÇÃO DE CÂMARA MUNICIPAL DE NOVA MAMORÉ/RO
CORTE EE E DETALHAMENTO CAIXA D'ÁGUA

ÁREA DO TERRENO 1701,55m²
ÁREA CONSTRUÍDA 1086,94m²


AUTOR: MARIA LUIANA AMARAL NUNES - ARQUITETA E URBANISTA - CAU: A292060-3
DES.: LUIANA NUNES
DATA: AGOSTO/2023

VISTO
PREFEITO MUNICIPAL: MARCÉLIO RODRIGUES UCHÔA
AUTOR: MARIA LUIANA AMARAL NUNES - ARQUITETA E URBANISTA - CAU: A292060-3
DIM.: METRO
ESC.: INDICADA


ID: 409592 e CRC: 0162D947

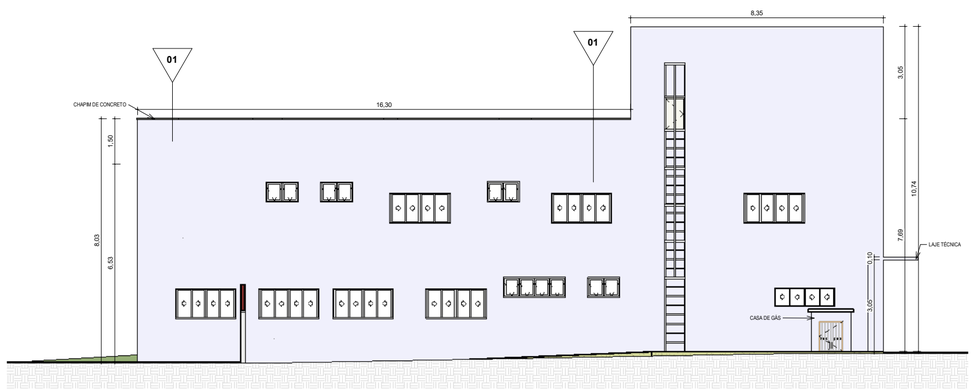


1 | FACHADA SUL
1 : 75

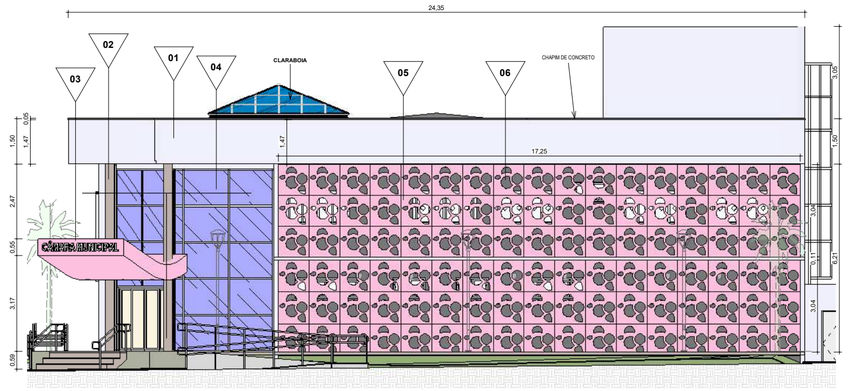


2 | FACHADA OESTE
1 : 75

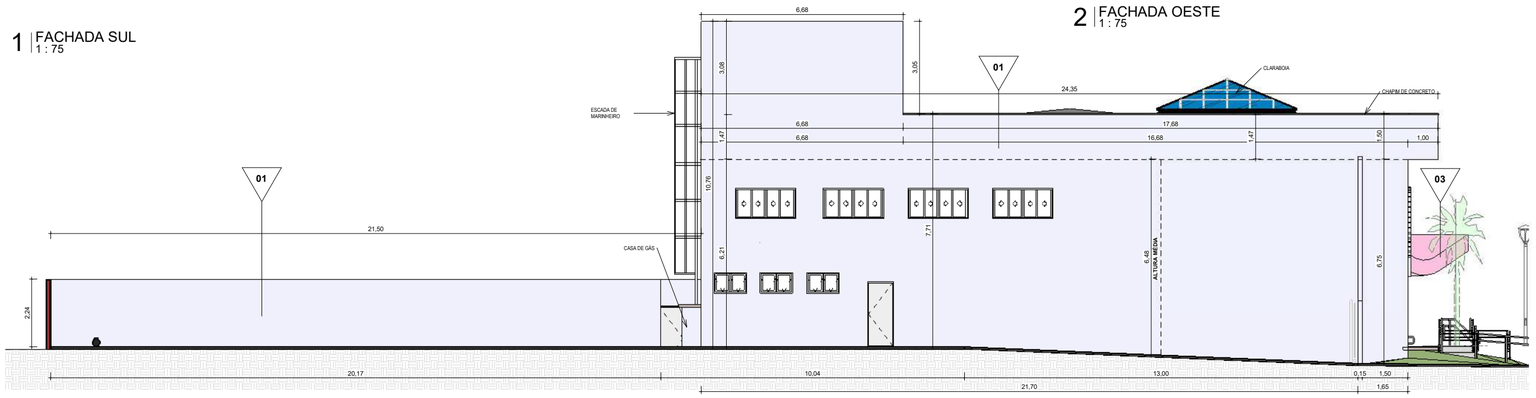


3 | FACHADA LESTE
1 : 75

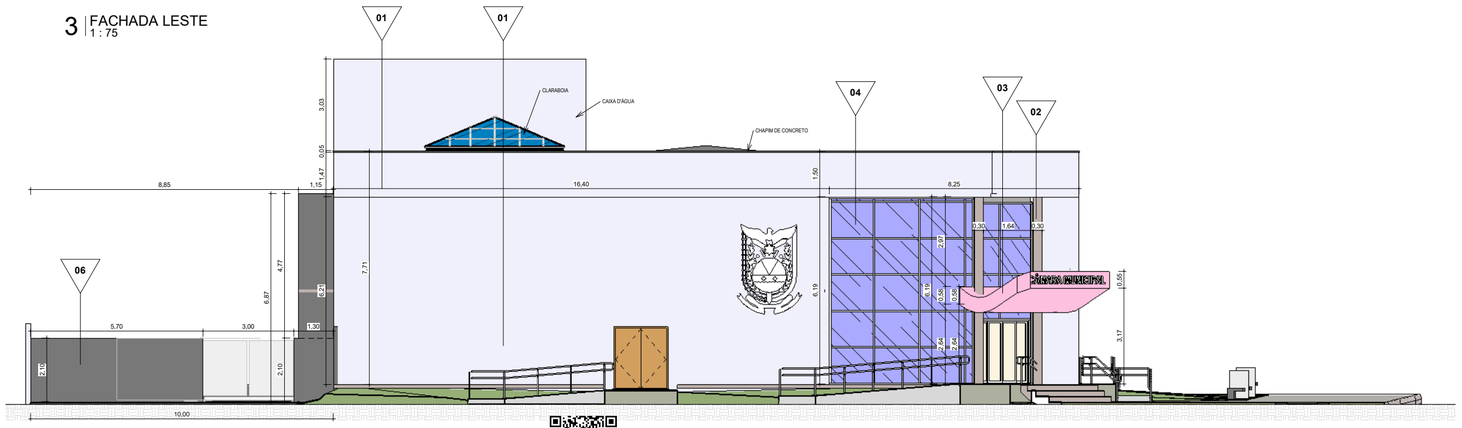

4 | FACHADA NORTE
1 : 75

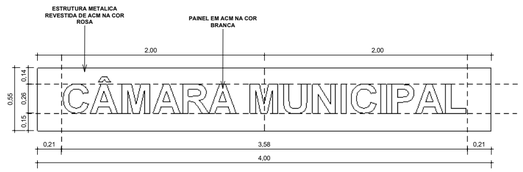

5 | LETREIRO FACHADA
1 : 20

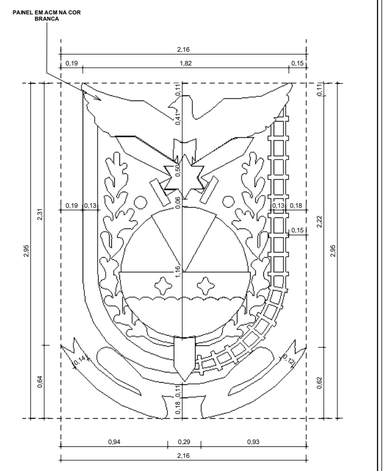

6 | LOGO FACHADA
1 : 20

QUADRO RESUMO DE QUANTITATIVOS - LETREIRO

TIPO	DESCRIÇÃO	ÁREA (TOTAL)
LETREIRO - CÂMARA MUNICIPAL	01 - LETREIRO EM ACM NA COR BRANCA	1,01 m²
BRASÃO	01 - BRASÃO EM ACM NA COR BRANCA	0,37 m²

QUADRO DE JANELAS FACHADA

CÓD.	ALTURA	LARGURA	ALTURA PEITORIL	QTD	DESCRIÇÃO
J1	0,60	2,00	1,80	3	JANELA DE ALUMINIO E VIDRO TIPO MAXIMAR COM VIDRO INCOLOR (E=4mm) - 4 FOLHAS
J2	0,60	1,00	1,80	10	JANELA DE ALUMINIO E VIDRO TIPO MAXIMAR COM VIDRO INCOLOR (E=4mm) - 2 FOLHAS
J3	0,60	2,00	1,50	1	JANELA DE ALUMINIO E VIDRO DE CORRER COM VIDRO INCOLOR (E=4mm) - 4 FOLHAS
J4	1,00	2,00	1,10	16	JANELA DE ALUMINIO E VIDRO DE CORRER COM VIDRO INCOLOR (E=4mm) - 4 FOLHAS

QUADRO DE ESPECIFICAÇÕES

TIPO	DESCRIÇÃO	ÁREA
SIMBOLO	01 - TEXTURA ACRILICA NA COR BRANCO GELO	545,46 m²
	02 - TEXTURA CIMENTO QUEIMADO (PILARES)	10,54 m²
	03 - ESTRUTURA METALICA REVESTIDA POR ACM NA COR ROSA	33,94 m²
	04 - PELE DE VIDRO FOSCO TEMPERADO NA COR AZUL - VIDRO LAMINADO ENCAIXADO EM PERFIL "U"	59,71 m²
	05 - PLACA DE ACM NA COR ROSA CORTADA A LASER	104,88 m²
	06 - TEXTURA ACRILICA NA COR ROSA (MURO FACHADA NORTE E FACHADA OESTE ATRÁS DO ACM CORTADO)	125,07 m²

MINISTÉRIO DA DEFESA
P C N
PROGRAMA CALHA NORTE

Jota Barros Projetos
Rua Tabelião Joaquim Coelho, 622, Lagoa de Sapiranga, Cep: 60.833-261 – Fone: (85) 3032-0506 Fortaleza/CE

ANO: 2023 | TIPO: ARQ. | FOLHA: 16 / 44

MODIFICAÇÕES: A B C D E F G H I

CONVENENTE: PREFEITURA MUNICIPAL DE NOVA MAMORÉ/RO
LOCAL: NOVA MAMORÉ - RO

OBRA
PROJETO PARA A CONSTRUÇÃO DE CÂMARA MUNICIPAL DE NOVA MAMORÉ/RO
FACHADAS


ÁREA DO TERRENO 1701,68m²
ÁREA CONSTRUÍDA 1086,94m²

AUTOR: MARIA LUANA AMARAL NUNES - ARQUITETA E URBANISTA - CAU: A292060-3
DES.: LUANA NUNES
DATA: AGOSTO/2023


VISTO
PREFEITO MUNICIPAL: MARCÉLIO RODRIGUES UCHÔA
DIM.: METRO

AUTOR: MARIA LUANA AMARAL NUNES - ARQUITETA E URBANISTA - CAU: A292060-3
ESC.: INDICADA


ID: 409592 e CRC: 0162D947

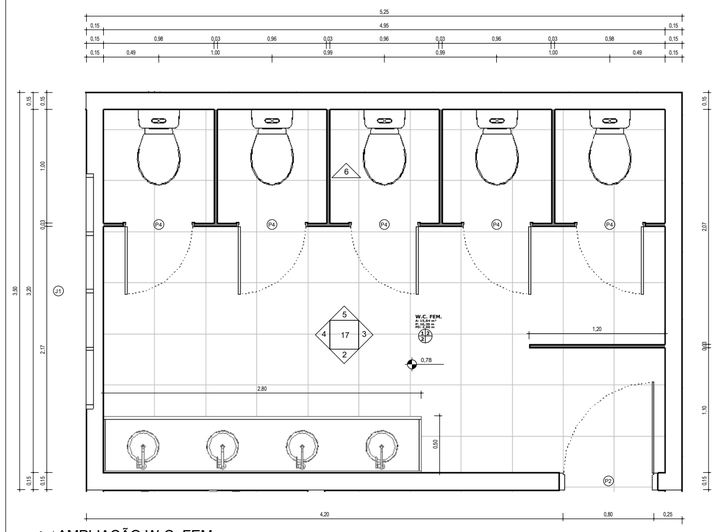


1 | AMPLIAÇÃO W.C. FEM.
1 : 20

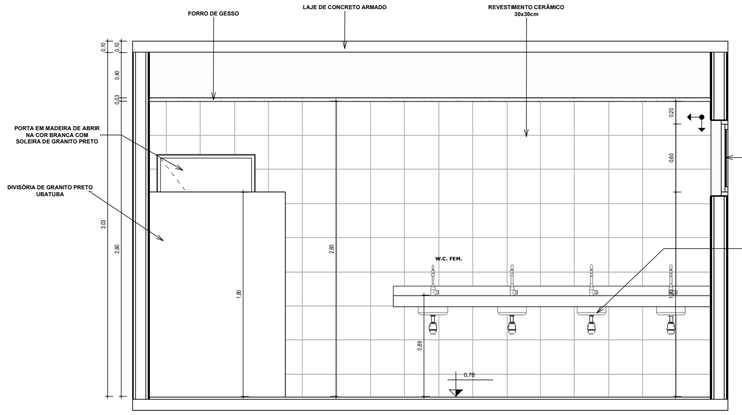


2 | W.C. FEM. - VISTA 02
1 : 20

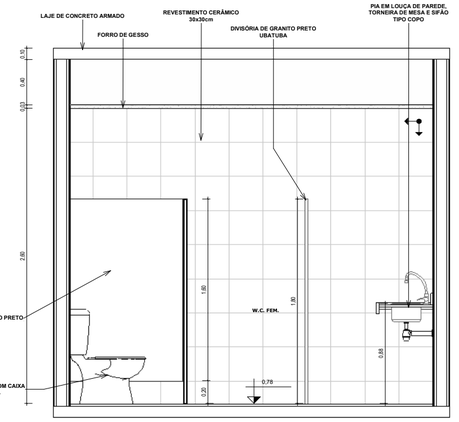


3 | W.C. FEM. - VISTA 03
1 : 20

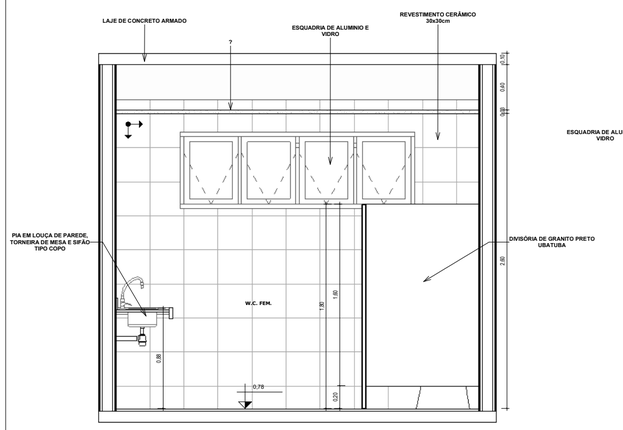

4 | W.C. FEM. - VISTA 04
1 : 20

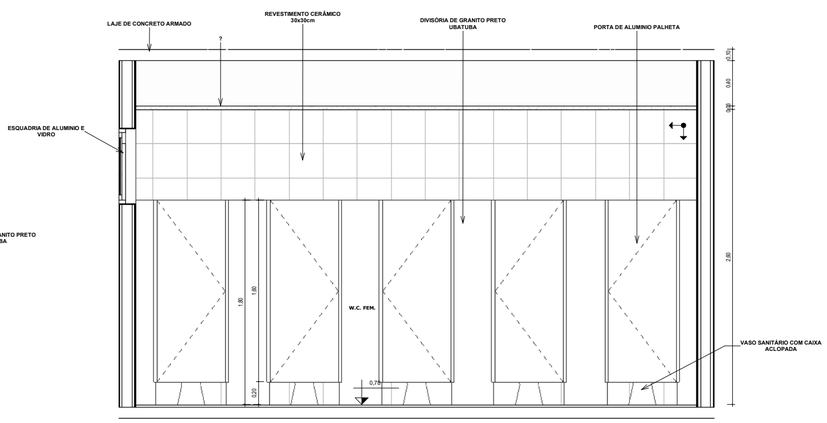

5 | W.C. FEM. - VISTA 05
1 : 20

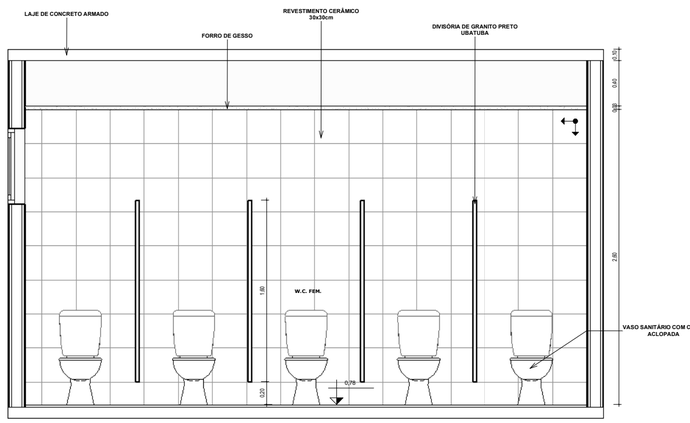

6 | W.C. FEM. - VISTA 06
1 : 20

QUADRO DE ESPECIFICAÇÕES

TIPO		DESCRIÇÃO
PISO	01	CERÂMICA NA COR BRANCA 45X45cm
	02	PORCELANATO NA COR BEGE 60X60cm
	03	CARPETE NA COR AZUL MARINHO
PAREDE	01	PINTURA ACRILICA NA COR BRANCO GELO
	02	REVESTIMENTO CERÂMICO NA COR BRANCO 45x45cm ATÉ O TETO
	03	PAINEL DE MDF PERFURADO C/ MANTA DE LÃ REVESTIDA DE TECIDO POLIESTER PRETO
TETO	01	LAJE DE CONCRETO ARMADO EMASSADA NA COR BRANCA
	02	FORRO EM RÉGUAS DE PVC, LISO, PARA AMBIENTES COMERCIAIS
	03	FORRO ACUSTICO EM PLACAS DE FIBRA MINERAL

QUADRO DE AMBIENTES - ÁREAS MOLHADAS

NOME	DIMENSÕES ÁREA	DIMENSÕES PERIMETRO	PÉ DIREITO	REVESTIMENTOS PISO	REVESTIMENTOS PAREDE	REVESTIMENTOS TETO	LOCAL
COPA	13,68 m²	19,25	2,60	1	2	2	TERREO
DESPENSA	1,50 m²	5,40	2,60	1	2	2	TERREO
DML	2,36 m²	6,20	2,60	1	2	1	TERREO
FRALDÁRIO	2,82 m²	6,75	2,60	1	2	2	TERREO
W.C. FEM.	15,84 m²	16,30	2,60	1	2	2	TERREO
W.C. MASC.	15,84 m²	16,30	2,60	1	2	2	TERREO
W.C. P.C.D. 01	3,49 m²	7,48	2,60	1	2	2	TERREO
W.C. P.C.D. 02	3,49 m²	7,48	2,60	1	2	2	TERREO
W.C. 01	1,87 m²	5,60	2,60	1	2	2	1ºPAV
W.C. 02	2,05 m²	5,73	2,60	1	2	2	1ºPAV
W.C. 03	2,04 m²	5,72	2,60	1	2	2	1ºPAV
W.C. 04	2,27 m²	6,02	2,60	1	2	2	1ºPAV
W.C. 05	2,04 m²	5,72	2,60	1	2	2	1ºPAV
W.C. 06	2,04 m²	5,80	2,60	1	2	2	1ºPAV
W.C. 07	2,19 m²	6,05	2,60	1	2	2	1ºPAV
W.C. 08	2,19 m²	6,05	2,60	1	2	2	1ºPAV
W.C. 09	1,85 m²	5,45	2,60	1	2	2	1ºPAV
W.C. 10	1,85 m²	5,45	2,60	1	2	2	1ºPAV
W.C. 11	1,85 m²	5,45	2,60	1	2	2	1ºPAV
W.C. 12	1,85 m²	5,45	2,60	1	2	2	1ºPAV

QUADRO DE JANELAS

COD.	ALTURA	LARGURA	PEITORIL	QTD	DESCRIÇÃO
J1	0,60	2,00	1,80	3	JANELA DE ALUMINIO E VIDRO TIPO MAXIM-AR COM VIDRO INCOLOR (E=4mm) - 4 FOLHAS
J2	0,60	1,00	1,80	11	JANELA DE ALUMINIO E VIDRO TIPO MAXIM-AR COM VIDRO INCOLOR (E=4mm) - 2 FOLHAS
J3	0,60	2,00	1,50	1	JANELA DE ALUMINIO E VIDRO DE CORRER COM VIDRO INCOLOR (E=4mm) - 4 FOLHAS
J4	1,00	2,00	1,10	24	JANELA DE ALUMINIO E VIDRO DE CORRER COM VIDRO INCOLOR (E=4mm) - 4 FOLHAS
J5	1,00	1,00	1,10	3	JANELA DE ALUMINIO E VIDRO DE CORRER COM VIDRO INCOLOR (E=4mm) - 2 FOLHAS
J6	1,00	1,50	1,10	1	JANELA DE ALUMINIO E VIDRO FIXA COM VIDRO INCOLOR (E=4mm) - 1 FOLHA

QUADRO DE PORTAS

COD.	LARGURA	ALTURA	QTD	TIPO / MATERIAL
P1	0,70	2,10	22	PORTA DE ALUMÍNIO DE ABRIR - 1 FOLHA
P2	0,80	2,10	25	PORTA DE ALUMÍNIO DE ABRIR - 1 FOLHA
P3	0,90	2,10	5	PORTA DE ALUMÍNIO DE ABRIR - 1 FOLHA
P4	0,60	1,60	7	PORTA DE ALUMÍNIO DE ABRIR COM LAMBRIR - 1 FOLHA
P5	0,80	1,00	1	PORTA DE FERRO DE ABRIR TIPO GRADE COM CHAPA - 1 FOLHA
P6	1,00	2,10	1	PORTA DE ALUMÍNIO DE ABRIR COM VISOR DE VIDRO INCOLOR (E=4mm) - 1 FOLHA
P7	1,80	2,10	3	PORTA DE ALUMÍNIO DE ABRIR - 2 FOLHAS
P8	1,80	2,10	1	PORTA CORTA FOGO DUPLA DE ABRIR REVESTIDA NA COR ROXA - 2 FOLHAS
P9	2,50	2,10	2	PORTA DE ALUMÍNIO DE CORRER COM QUATRO FOLHAS DE VIDRO LISO INCOLOR - 4 FOLHAS
P10	3,00	2,10	1	PORTA DE NYLOFOR DE CORRER - 1 FOLHA
P11	0,60	1,00	1	PORTA DE ALUMÍNIO DE ABRIR COM LAMBRIR - 1 FOLHA

Jota Barros Projetos
Rua Tabelião Joaquim Coelho, 622, Lagoa de Itaporanga, Cep: 65.853-261 - Fone: (85) 9332-0506 Fortaleza/CE

MINISTÉRIO DA DEFESA	ANO:	TIPO:	FOLHA:	MODIFICAÇÕES:
PCN PROGRAMA CALHA NORTE	2023	ARQ.	17 / 44	A, B, C, D, E, F, G, H, I

CONVENENTE: PREFEITURA MUNICIPAL DE NOVA MAMORÉ/RO
LOCAL: NOVA MAMORÉ - RO

OBRA:
PROJETO PARA A CONSTRUÇÃO DE CÂMARA MUNICIPAL DE NOVA MAMORÉ/RO
AMPLIAÇÃO DE ÁREAS MOLHADAS - W.C. FEM


ÁREA DO TERRENO: 1701,55m²
ÁREA CONSTRUÍDA: 1084,54m²

AUTOR: MARIA LUANA AMARAL NUNES - ARQUITETA E URBANISTA - CAU: A292060-3
DES.: LUANA NUNES
DATA: AGOSTO/2023


VISTO — PREFEITO MUNICIPAL: MARCÉLIO RODRIGUES UCHÔA
DIM.: METRO

AUTOR: MARIA LUANA AMARAL NUNES - ARQUITETA E URBANISTA - CAU: A292060-3
ESC.: INDICADA


ID: 409592 e CRC: 0162D947

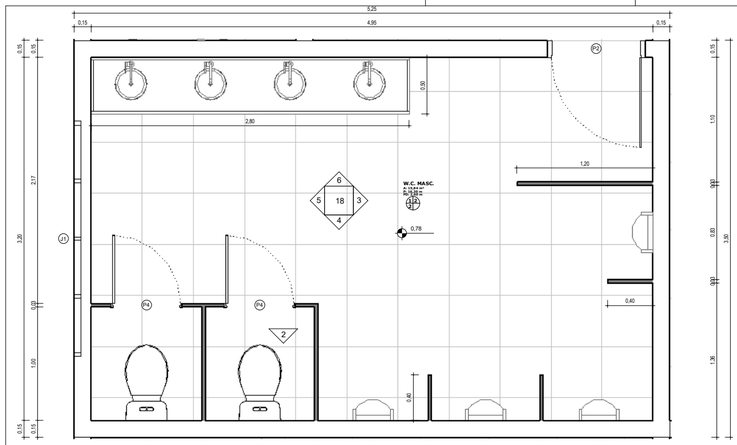


1 | AMPLIAÇÃO W.C. MASC.
1 : 20

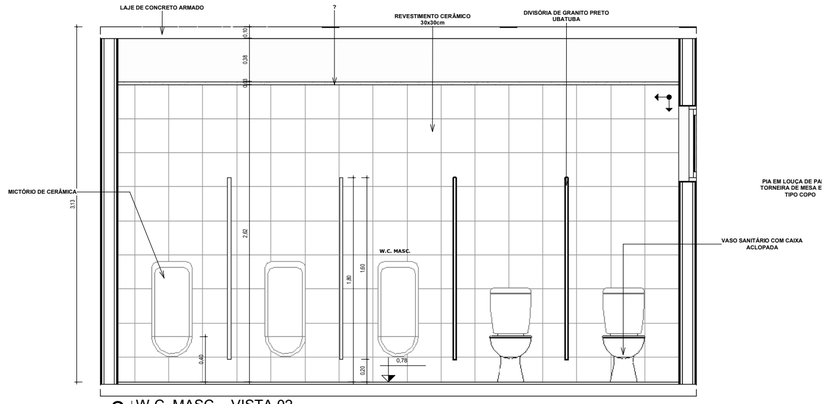


2 | W.C. MASC. - VISTA 02
1 : 20

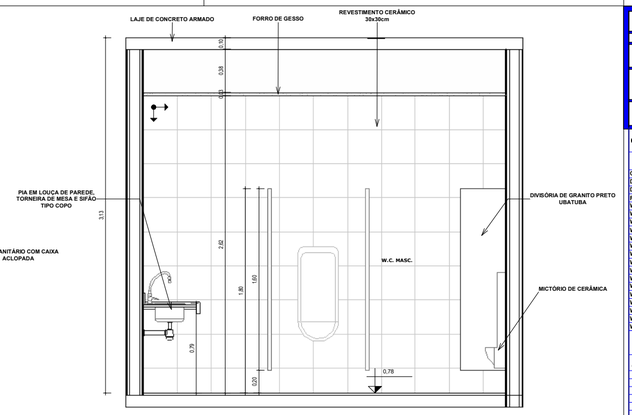


3 | W.C. MASC. - VISTA 03
1 : 20

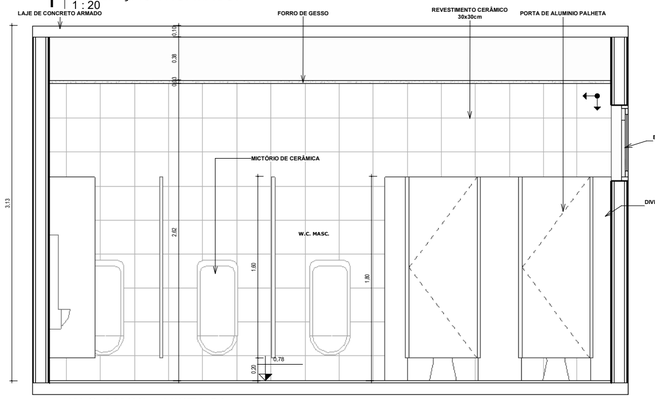


4 | W.C. MASC. - VISTA 04
1 : 20

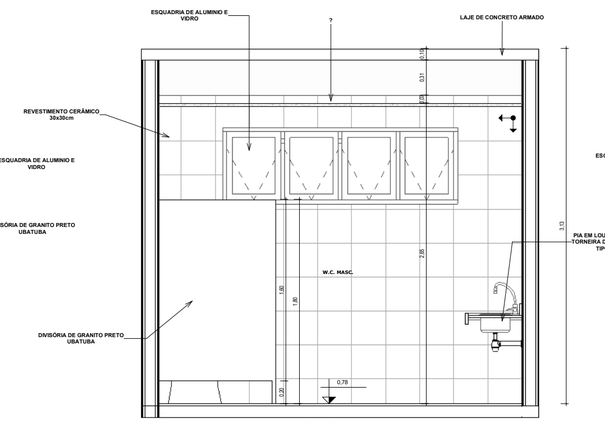


5 | W.C. MASC. - VISTA 05
1 : 20

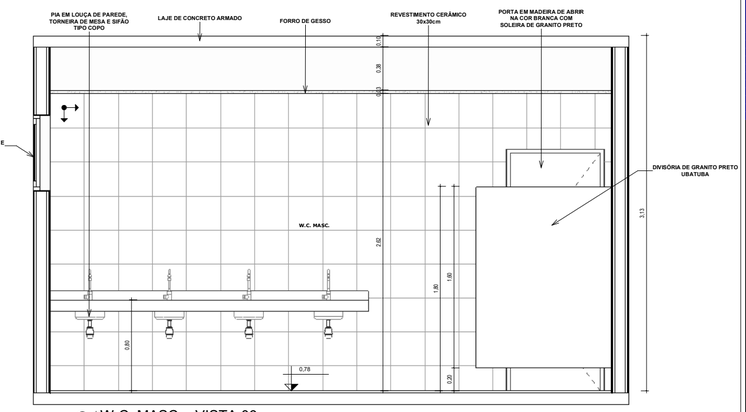


6 | W.C. MASC. - VISTA 06
1 : 20

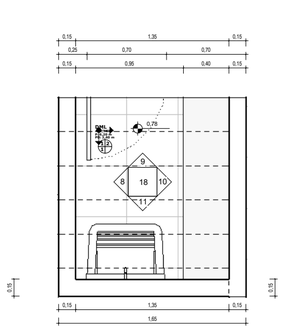


7 | AMPLIAÇÃO DML
1 : 20

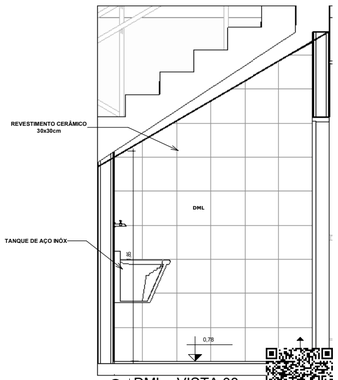


8 | DML - VISTA 08
1 : 20

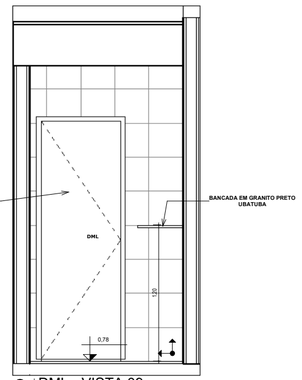

9 | DML - VISTA 09
1 : 20

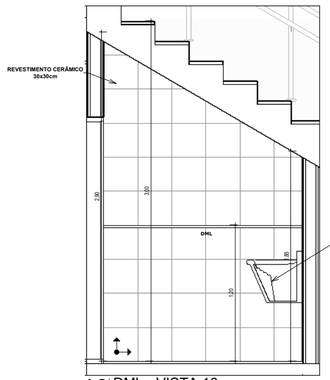

10 | DML - VISTA 10
1 : 20

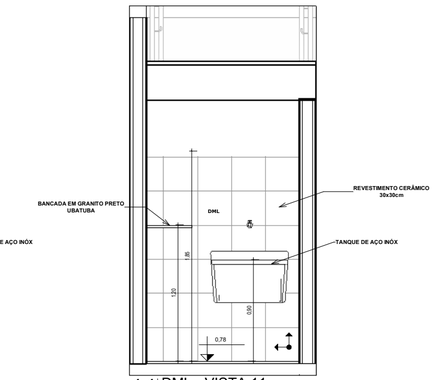

11 | DML - VISTA 11
1 : 20

QUADRO DE ESPECIFICAÇÕES

TIPO		DESCRIÇÃO
PISO	01	CERÂMICA NA COR BRANCA 45X45cm
	02	PORCELANATO NA COR BEGE 60X60cm
	03	CARPETE NA COR AZUL MARINHO
PAREDE	01	PINTURA ACRILICA NA COR BRANCO GELO
	02	REVESTIMENTO CERÂMICO NA COR BRANCO 45x45cm ATÉ O TETO
	03	PAINEL DE MDF PERFURADO C/ MANTA DE LÃ REVESTIDA DE TECIDO POLIESTER PRETO
TETO	01	LAJE DE CONCRETO ARMADO EMASSADA NA COR BRANCA
	02	FORRO EM RÉGUAS DE PVC, LISO, PARA AMBIENTES COMERCIAIS
	03	FORRO ACUSTICO EM PLACAS DE FIBRA MINERAL

QUADRO DE AMBIENTES - ÁREAS MOLHADAS

NOME	DIMENSÕES ÁREA	DIMENSÕES PERIMETRO	PÉ DIREITO	REVESTIMENTOS PISO	REVESTIMENTOS PAREDE	REVESTIMENTOS TETO	LOCAL
COPA	13,68 m²	19,25	2,60	1	2	2	TERREO
DESPENSA	1,50 m²	5,40	2,60	1	2	2	TERREO
OML	2,36 m²	6,20	2,60	1	2	1	TERREO
FRALDÁRIO	2,82 m²	6,75	2,60	1	2	2	TERREO
W.C. FEM.	15,84 m²	16,30	2,60	1	2	2	TERREO
W.C. MASC.	15,84 m²	16,30	2,60	1	2	2	TERREO
W.C. P.C.D. 01	3,49 m²	7,48	2,60	1	2	2	TERREO
W.C. P.C.D. 02	3,49 m²	7,48	2,60	1	2	2	TERREO
W.C. 01	1,87 m²	5,60	2,60	1	2	2	1ºPAV
W.C. 02	2,05 m²	5,73	2,60	1	2	2	1ºPAV
W.C. 03	2,04 m²	5,72	2,60	1	2	2	1ºPAV
W.C. 04	2,27 m²	6,02	2,60	1	2	2	1ºPAV
W.C. 05	2,04 m²	5,72	2,60	1	2	2	1ºPAV
W.C. 06	2,04 m²	5,80	2,60	1	2	2	1ºPAV
W.C. 07	2,19 m²	6,05	2,60	1	2	2	1ºPAV
W.C. 08	2,19 m²	6,05	2,60	1	2	2	1ºPAV
W.C. 09	1,85 m²	5,45	2,60	1	2	2	1ºPAV
W.C. 10	1,85 m²	5,45	2,60	1	2	2	1ºPAV
W.C. 11	1,85 m²	5,45	2,60	1	2	2	1ºPAV
W.C. 12	1,85 m²	5,45	2,60	1	2	2	1ºPAV

QUADRO DE JANELAS

COD.	ALTURA	LARGURA	ALTURA PEITORIL	QTD	DESCRIÇÃO
J1	0,60	2,00	1,80	3	JANELA DE ALUMINIO E VIDRO TIPO MAXIMI-AR COM VIDRO INCOLOR (E=4mm) - 4 FOLHAS
J2	0,60	1,00	1,80	11	JANELA DE ALUMINIO E VIDRO TIPO MAXIMI-AR COM VIDRO INCOLOR (E=4mm) - 2 FOLHAS
J3	0,60	2,00	1,50	1	JANELA DE ALUMINIO E VIDRO DE CORRER COM VIDRO INCOLOR (E=4mm) - 4 FOLHAS
J4	1,00	2,00	1,10	24	JANELA DE ALUMINIO E VIDRO DE CORRER COM VIDRO INCOLOR (E=4mm) - 4 FOLHAS
J5	1,00	1,00	1,10	3	JANELA DE ALUMINIO E VIDRO DE CORRER COM VIDRO INCOLOR (E=4mm) - 2 FOLHAS
J6	1,00	1,50	1,10	1	JANELA DE ALUMINIO E VIDRO FIXA COM VIDRO INCOLOR (E=4mm) - 1 FOLHA

QUADRO DE PORTAS

COD.	LARGURA	ALTURA	QTD	TIPO / MATERIAL
P1	0,70	2,10	22	PORTA DE ALUMÍNIO DE ABRIR - 1 FOLHA
P2	0,80	2,10	29	PORTA DE ALUMÍNIO DE ABRIR - 1 FOLHA
P3	0,90	2,10	5	PORTA DE ALUMÍNIO DE ABRIR - 1 FOLHA
P4	0,60	1,60	7	PORTA DE ALUMÍNIO DE ABRIR COM LAMBRIR - 1 FOLHA
P5	0,80	1,00	1	PORTA DE FERRO DE ABRIR TIPO GRADE COM CHAPA - 1 FOLHA
P6	1,00	2,10	1	PORTA DE ALUMÍNIO DE ABRIR COM VISOR DE VIDRO INCOLOR (E=4mm) - 1 FOLHA
P7	1,80	2,10	3	PORTA DE ALUMÍNIO DE ABRIR - 2 FOLHAS
P8	1,80	2,10	1	PORTA CORTA FOGO DUPLA DE ABRIR REVESTIDA NA COR ROXA - 2 FOLHAS
P9	2,50	2,10	2	PORTA DE ALUMÍNIO DE CORRER COM QUATRO FOLHAS DE VIDRO LISO INCOLOR - 4 FOLHAS
P10	3,00	2,10	1	PORTA DE NYLOFOR DE CORRER - 1 FOLHA
P11	0,60	1,00	1	PORTA DE ALUMÍNIO DE ABRIR COM LAMBRIR - 1 FOLHA

Jota Barros Projetos
Rua Tuiwilão Joaquim Coelho, 622, Lagoa de Sapiranga, Cep: 60.853-241 – Fone: (85) 3032-0306 Fortaleza/CE

MINISTÉRIO DA DEFESA	ANO:	TIPO:	FOLHA:	MODIFICAÇÕES:
PCN PROGRAMA CALHA NORTE	2023	ARQ.	18 / 44	A, B, C, D, E, F, G, H, I

CONVENENTE: PREFEITURA MUNICIPAL DE NOVA MAMORÉ/RO
LOCAL: NOVA MAMORÉ - RO

OBRA
PROJETO PARA A CONSTRUÇÃO DE CÂMARA MUNICIPAL DE NOVA MAMORÉ/RO
AMPLIAÇÃO DE ÁREAS MOLHADAS - W.C. MASC.


ÁREA DO TERRENO: 1701,55m²
ÁREA CONSTRUÍDA: 1066,94m²

AUTOR: MARIA LUANA AMARAL NUNES - ARQUITETA E URBANISTA - CAU: A292060-3
DES.: LUANA NUNES
DATA: AGOSTO/2023


VISTO: PREFEITO MUNICIPAL: MARCÉLIO RODRIGUES UCHÔA
DIM.: METRO

AUTOR: MARIA LUANA AMARAL NUNES - ARQUITETA E URBANISTA - CAU: A292060-3
ESC.: INDICADA


ID: 409592 e CRC: 0162D947

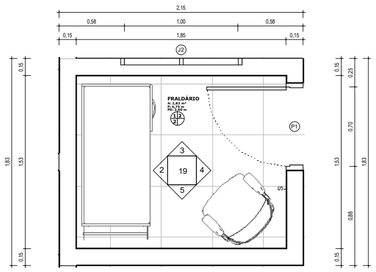


1 | AMPLIAÇÃO FRALDÁRIO
1 : 20

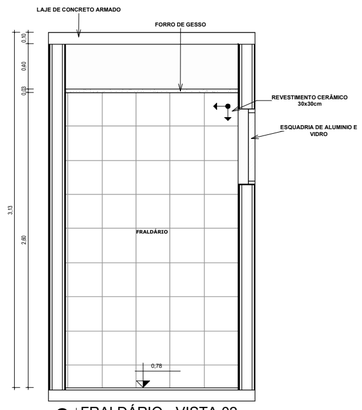


2 | FRALDÁRIO - VISTA 02
1 : 20

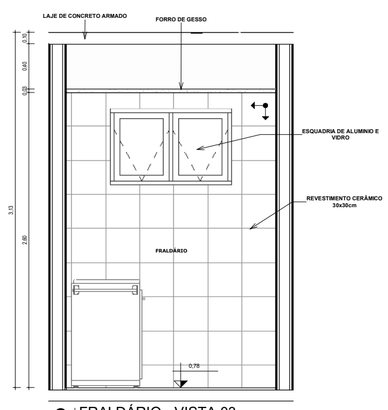

3 | FRALDÁRIO - VISTA 03
1 : 20

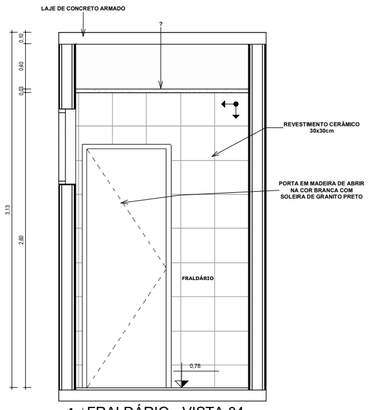

4 | FRALDÁRIO - VISTA 04
1 : 20

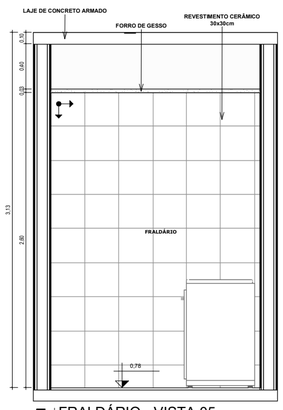

5 | FRALDÁRIO - VISTA 05
1 : 20

QUADRO DE ESPECIFICAÇÕES

TIPO		DESCRIÇÃO
PISO	01	CERÂMICA NA COR BRANCA 45X45cm
	02	PORCELANATO NA COR BEGE 60X60cm
	03	CARPETE NA COR AZUL MARINHO
PAREDE	01	PINTURA ACRILICA NA COR BRANCO GELO
	02	REVESTIMENTO CERÂMICO NA COR BRANCO 45x45cm ATÉ O TETO
	03	PAINEL DE MDF PERFURADO C/ MANTA DE LÃ REVESTIDA DE TECIDO POLIESTER PRETO
TETO	01	LAJE DE CONCRETO ARMADO EMASSADA NA COR BRANCA
	02	FORRO EM RÉGUAS DE PVC, LISO, PARA AMBIENTES COMERCIAIS
	03	FORRO ACUSTICO EM PLACAS DE FIBRA MINERAL

QUADRO DE AMBIENTES - ÁREAS MOLHADAS


NOME	DIMENSÕES ÁREA	DIMENSÕES PERÍMETRO	PÉ DIREITO	REVESTIMENTOS PISO	REVESTIMENTOS PAREDE	REVESTIMENTOS TETO	LOCAL
COPA	13,68 m²	19,25	2,60	1	2	2	TERREO
DESPENSA	1,89 m²	5,40	2,60	1	2	2	TERREO
DML	2,36 m²	6,20	2,60	1	2	1	TERREO
FRALDÁRIO	2,82 m²	6,75	2,60	1	2	2	TERREO
W.C. FEM.	15,84 m²	16,30	2,60	1	2	2	TERREO
W.C. MASC.	15,84 m²	16,30	2,60	1	2	2	TERREO
W.C. P.c.D. 01	3,49 m²	7,48	2,60	1	2	2	TERREO
W.C. P.c.D. 02	3,49 m²	7,48	2,60	1	2	2	TERREO
W.C. 01	1,87 m²	5,60	2,60	1	2	2	1ºPAV
W.C. 02	2,05 m²	5,73	2,60	1	2	2	1ºPAV
W.C. 03	2,04 m²	5,72	2,60	1	2	2	1ºPAV
W.C. 04	2,27 m²	6,02	2,60	1	2	2	1ºPAV
W.C. 05	2,04 m²	5,72	2,60	1	2	2	1ºPAV
W.C. 06	2,04 m²	5,80	2,60	1	2	2	1ºPAV
W.C. 07	2,19 m²	6,05	2,60	1	2	2	1ºPAV
W.C. 08	2,19 m²	6,05	2,60	1	2	2	1ºPAV
W.C. 09	1,85 m²	5,45	2,60	1	2	2	1ºPAV
W.C. 10	1,85 m²	5,45	2,60	1	2	2	1ºPAV
W.C. 11	1,85 m²	5,45	2,60	1	2	2	1ºPAV
W.C. 12	1,85 m²	5,45	2,60	1	2	2	1ºPAV

QUADRO DE JANELAS


COD.	ALTURA	LARGURA	ALTURA PEITORIL	QTD	DESCRIÇÃO
J1	0,60	2,00	1,80	3	JANELA DE ALUMINIO E VIDRO TIPO MAXIM-AR COM VIDRO INCOLOR (E=4mm) - 4 FOLHAS
J2	0,60	1,00	1,80	11	JANELA DE ALUMINIO E VIDRO TIPO MAXIM-AR COM VIDRO INCOLOR (E=4mm) - 2 FOLHAS
J3	0,60	2,00	1,50	1	JANELA DE ALUMINIO E VIDRO DE CORRER COM VIDRO INCOLOR (E=4mm) - 4 FOLHAS
J4	1,00	2,00	1,10	24	JANELA DE ALUMINIO E VIDRO DE CORRER COM VIDRO INCOLOR (E=4mm) - 4 FOLHAS
J5	1,00	1,00	1,10	3	JANELA DE ALUMINIO E VIDRO DE CORRER COM VIDRO INCOLOR (E=4mm) - 2 FOLHAS
J6	1,00	1,50	1,10	1	JANELA DE ALUMINIO E VIDRO FIXA COM VIDRO INCOLOR (E=4mm) - 1 FOLHA

QUADRO DE PORTAS


COD.	LARGURA	ALTURA	QTD	TIPO / MATERIAL
P1	0,70	2,10	22	PORTA DE ALUMÍNIO DE ABRIR - 1 FOLHA
P2	0,80	2,10	29	PORTA DE ALUMÍNIO DE ABRIR - 1 FOLHA
P3	0,90	2,10	5	PORTA DE ALUMÍNIO DE ABRIR - 1 FOLHA
P4	0,60	1,60	7	PORTA DE ALUMÍNIO DE ABRIR COM LAMBRIR - 1 FOLHA
P5	0,80	1,00	1	PORTA DE FERRO DE ABRIR TIPO GRADE COM CHAPA - 1 FOLHA
P6	1,00	2,10	1	PORTA DE ALUMÍNIO DE ABRIR COM VISOR DE VIDRO INCOLOR (E=4mm) - 1 FOLHA
P7	1,80	2,10	3	PORTA DE ALUMÍNIO DE ABRIR - 2 FOLHAS
P8	1,80	2,10	1	PORTA CORTA FOGO DUPLA DE ABRIR REVESTIDA NA COR ROXA - 2 FOLHAS
P9	2,60	2,10	2	PORTA DE ALUMÍNIO DE CORRER COM QUATRO FOLHAS DE VIDRO LISO INCOLOR - 4 FOLHAS
P10	3,00	2,10	1	PORTA DE NYLOFOR DE CORRER - 1 FOLHA
P11	0,60	1,00	1	PORTA DE ALUMÍNIO DE ABRIR COM LAMBRIR - 1 FOLHA

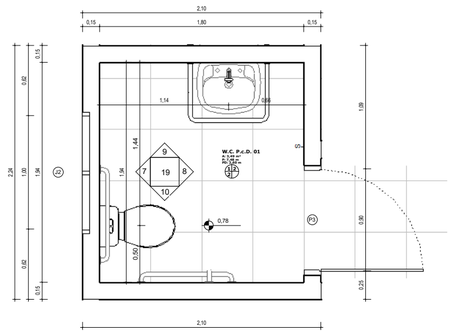


6 | AMPLIAÇÃO W.C. P.c.D. 01
1 : 20

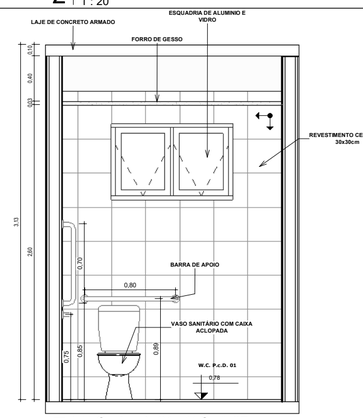


7 | W.C. P.c.D. 01 - VISTA 07
1 : 20

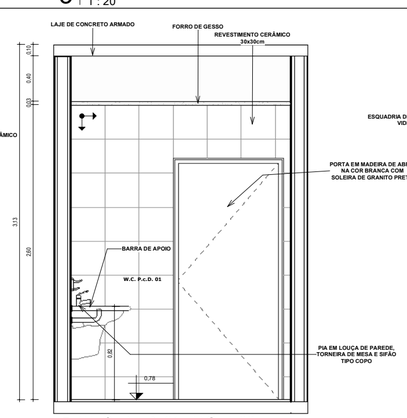


8 | W.C. P.c.D. 01 - VISTA 08
1 : 20

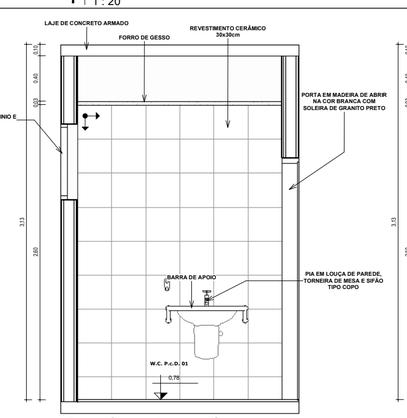


9 | W.C. P.c.D. 01 - VISTA 09
1 : 20

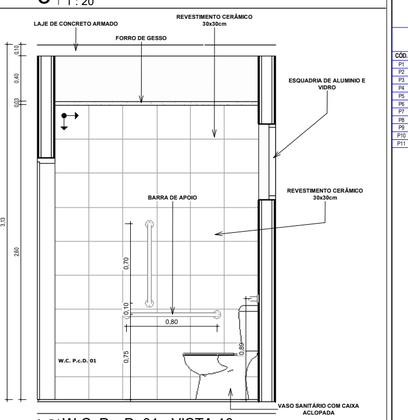


10 | W.C. P.c.D. 01 - VISTA 10
1 : 20

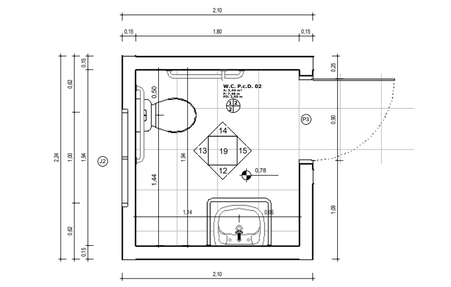


11 | AMPLIAÇÃO W.C. P.c.D. 02
1 : 25

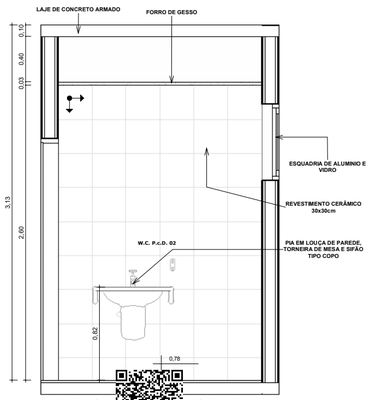


12 | W.C. P.c.D. 02 - VISTA 12
1 : 20

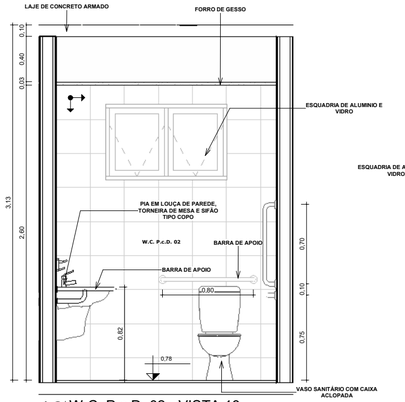

13 | W.C. P.c.D. 02 - VISTA 13
1 : 20

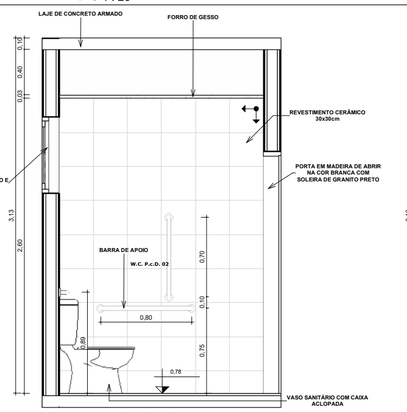

14 | W.C. P.c.D. 02 - VISTA 14
1 : 20

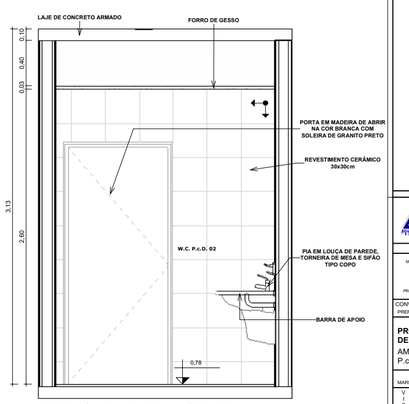

15 | W.C. P.c.D. 02 - VISTA 15
1 : 20

ID: 409592 e CRC: 0162D947

Jota Barros Projetos
Rua Tabelião Joaquim Coelho, 622, Lagoa de Baixo, Cep: 65.853-261 – Fone: (99) 9332-0506 Fortaleza/CE


MINISTÉRIO DA DEFESA		ANO:	TIPO:	FOLHA:	MODIFICAÇÕES:
P C N PROGRAMA CALHA NORTE	PCN	2023	ARQ.	19 / 44	A, B, C, D, E, F, G, H, I

CONVENENTE: PREFEITURA MUNICIPAL DE NOVA MAMORÉ/RO — LOCAL: NOVA MAMORÉ - RO


OBRA
PROJETO PARA A CONSTRUÇÃO DE CÂMARA MUNICIPAL DE NOVA MAMORÉ/RO
AMPLIAÇÃO DE ÁREAS MOLHADAS - FRALDÁRIO, W.C. P.c.D. 01 E W.C. P.c.D. 02

ÁREA DO TERRENO: 170,15m²
ÁREA CONSTRUÍDA: 1999,54m²


RESPONSÁVEIS TÉCNICOS			
AUTOR: MARIA LUANA AMARAL NUNES - ARQUITETA E URBANISTA - CAU: A2920060-3	DES.: LUANA NUNES	DATA: AGOSTO/2023	
PREFEITO MUNICIPAL: MARCELO RODRIGUES UCHÔA	DIM.: METRO		
AUTOR: MARIA LUANA AMARAL NUNES - ARQUITETA E URBANISTA - CAU: A2920060-3	ESC.: INDICADA		

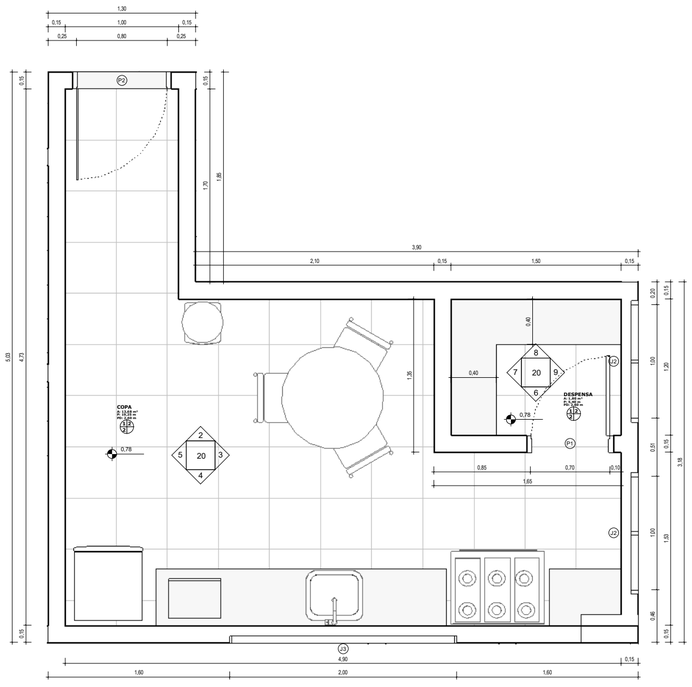


1 | AMPLIAÇÃO COPA E DESPENSA
1 : 20

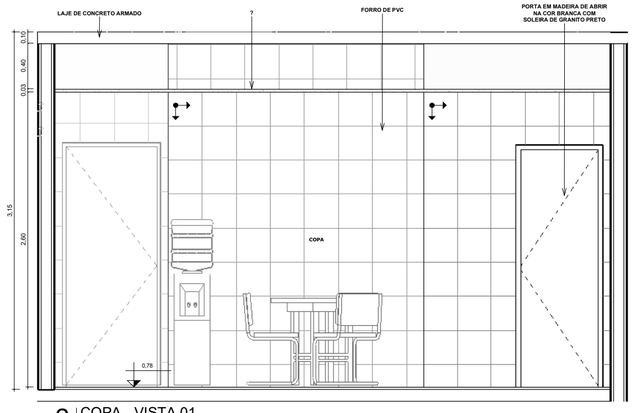


2 | COPA - VISTA 01
1 : 20

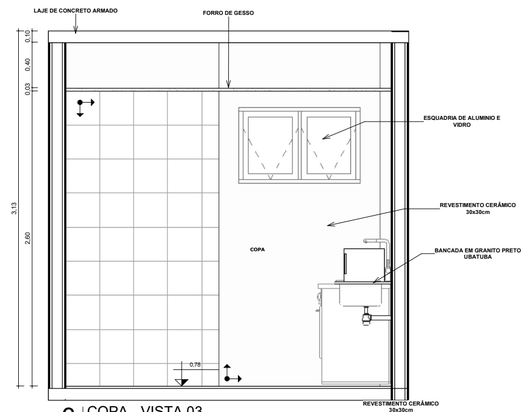


3 | COPA - VISTA 03
1 : 20

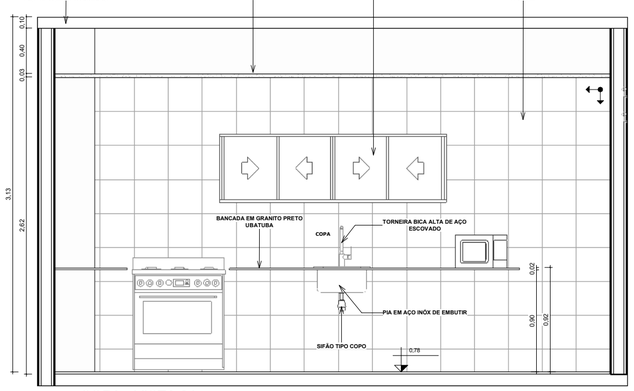


4 | COPA - VISTA 04
1 : 20

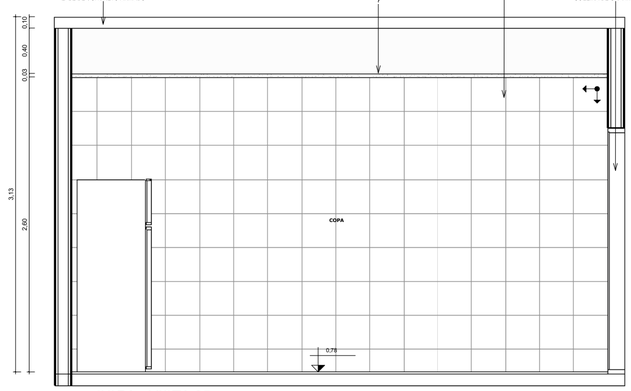


5 | COPA - VISTA 05
1 : 20

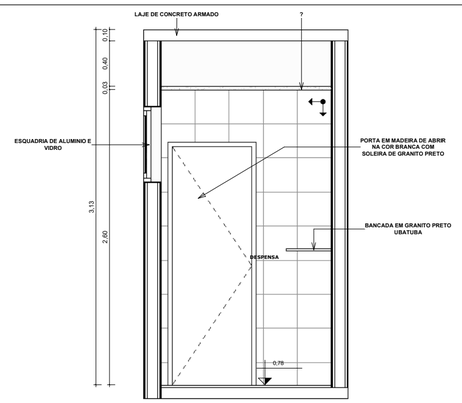


6 | DESPENSA - VISTA 06
1 : 20

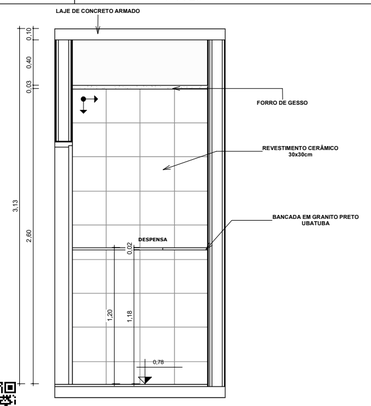

7 | DESPENSA - VISTA 07
1 : 20

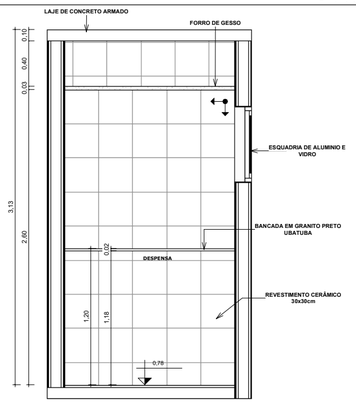

8 | DESPENSA - VISTA 08
1 : 20

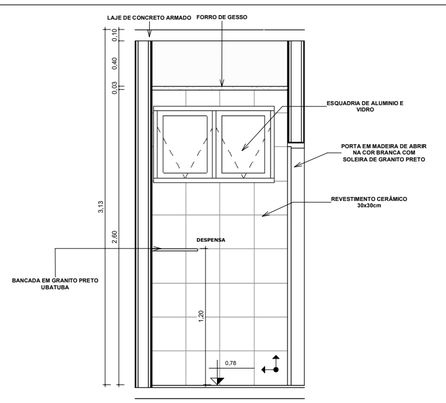

9 | DESPENSA - VISTA 09
1 : 20

QUADRO DE ESPECIFICAÇÕES

TIPO	DESCRIÇÃO
PISO	01 CERÂMICA NA COR BRANCA 45X45cm 02 PORCELANATO NA COR BEGE 60X80cm 03 CARPETE NA COR AZUL MARINHO
PAREDE	01 PINTURA ACRILICA NA COR BRANCO GELO 02 REVESTIMENTO CERÂMICO NA COR BRANCO 45x45cm ATÉ O TETO 03 PAINEL DE MDF PERFURADO C/ MANTA DE LÃ REVESTIDA DE TECIDO POLIESTER PRETO
TETO	01 LAJE DE CONCRETO ARMADO EMASSADA NA COR BRANCA 02 FORRO EM RÉGUAS DE PVC, LISO, PARA AMBIENTES COMERCIAIS 03 FORRO ACUSTICO EM PLACAS DE FIBRA MINERAL

QUADRO DE AMBIENTES - ÁREAS MOLHADAS

NOME	DIMENSÕES ÁREA	DIMENSÕES PERIMETRO	PÉ DIREITO	REVESTIMENTOS PISO	REVESTIMENTOS PAREDE	REVESTIMENTOS TETO	LOCAL
COPA	13,68 m²	19,25	2,60	1	2	2	TERREO
DESPENSA	1,80 m²	5,40	2,60	1	2	2	TERREO
DML	2,36 m²	6,20	2,60	1	2	1	TERREO
FRALDÁRIO	2,82 m²	6,75	2,60	1	2	2	TERREO
W.C. FEM.	15,84 m²	16,30	2,60	1	2	2	TERREO
W.C. MASC.	15,84 m²	16,30	2,60	1	2	2	TERREO
W.C. P.C.D. 01	3,49 m²	7,48	2,60	1	2	2	TERREO
W.C. P.C.D. 02	3,49 m²	7,48	2,60	1	2	2	TERREO
W.C. 01	1,87 m²	5,60	2,60	1	2	2	1ºPAV
W.C. 02	2,05 m²	5,73	2,60	1	2	2	1ºPAV
W.C. 03	2,04 m²	5,72	2,60	1	2	2	1ºPAV
W.C. 04	2,27 m²	6,02	2,60	1	2	2	1ºPAV
W.C. 05	2,04 m²	5,72	2,60	1	2	2	1ºPAV
W.C. 06	2,04 m²	5,80	2,60	1	2	2	1ºPAV
W.C. 07	2,19 m²	6,05	2,60	1	2	2	1ºPAV
W.C. 08	2,19 m²	6,05	2,60	1	2	2	1ºPAV
W.C. 09	1,85 m²	5,45	2,60	1	2	2	1ºPAV
W.C. 10	1,85 m²	5,45	2,60	1	2	2	1ºPAV
W.C. 11	1,85 m²	5,45	2,60	1	2	2	1ºPAV
W.C. 12	1,85 m²	5,45	2,60	1	2	2	1ºPAV

QUADRO DE JANELAS

COD.	ALTURA	LARGURA	ALTURA PEITORIL	QTD	DESCRIÇÃO
J1	0,60	2,00	1,80	3	JANELA DE ALUMINIO E VIDRO TIPO MAXIM-AR COM VIDRO INCOLOR (E=4mm) - 4 FOLHAS
J2	0,60	1,00	1,80	11	JANELA DE ALUMINIO E VIDRO TIPO MAXIM-AR COM VIDRO INCOLOR (E=4mm) - 2 FOLHAS
J3	0,60	2,00	1,50	1	JANELA DE ALUMINIO E VIDRO DE CORRER COM VIDRO INCOLOR (E=4mm) - 4 FOLHAS
J4	1,00	2,00	1,10	24	JANELA DE ALUMINIO E VIDRO DE CORRER COM VIDRO INCOLOR (E=4mm) - 4 FOLHAS
J5	1,00	1,00	1,10	3	JANELA DE ALUMINIO E VIDRO DE CORRER COM VIDRO INCOLOR (E=4mm) - 2 FOLHAS
J6	1,00	1,50	1,10	1	JANELA DE ALUMINIO E VIDRO FIXA COM VIDRO INCOLOR (E=4mm) - 1 FOLHA

QUADRO DE PORTAS

COD.	LARGURA	ALTURA	QTD	TIPO / MATERIAL
P1	0,70	2,10	22	PORTA DE ALUMINIO DE ABRIR - 1 FOLHA
P2	0,80	2,10	29	PORTA DE ALUMINIO DE ABRIR - 1 FOLHA
P3	0,90	2,10	5	PORTA DE ALUMINIO DE ABRIR - 1 FOLHA
P4	0,60	1,60	7	PORTA DE ALUMINIO DE ABRIR COM LAMBRIR - 1 FOLHA
P5	0,80	1,00	1	PORTA DE FERRO DE ABRIR TIPO GRADE COM CHAPA - 1 FOLHA
P6	1,00	2,10	1	PORTA DE ALUMINIO DE ABRIR COM VISOR DE VIDRO INCOLOR (E=4mm) - 1 FOLHA
P7	1,80	2,10	3	PORTA DE ALUMÍNIO DE ABRIR - 2 FOLHAS
P8	1,80	2,10	1	PORTA CORTA FOGO DUPLA DE ABRIR REVESTIDA NA COR ROXA - 2 FOLHAS
P9	2,50	2,10	2	PORTA DE ALUMINIO DE CORRER COM QUATRO FOLHAS DE VIDRO LISO INCOLOR - 4 FOLHAS
P10	3,00	2,10	1	PORTA DE INVLOFOR DE CORRER - 1 FOLHA
P11	0,60	1,00	1	PORTA DE ALUMINIO DE ABRIR COM LAMBRIR - 1 FOLHA

Jota Barros Projetos
Rua Tabelião Joaquim Coelho, 602. Lagoa da Sapiranga. Cep: 60.833-261 - Fone: (85) 9332-5506 Fortaleza/CE

MINISTÉRIO DA DEFESA PCN PROGRAMA CALHA NORTE		ANO: 2023	TIPO: ARQ.	FOLHA: 20 / 44

MODIFICAÇÕES: A | B | C | D | E | F | G | H | I

CONVENENTE:
PREFEITURA MUNICIPAL DE NOVA MAMORÉ/RO

LOCAL: NOVA MAMORÉ - RO

OBRA:
PROJETO PARA A CONSTRUÇÃO DE CÂMARA MUNICIPAL DE NOVA MAMORÉ/RO
AMPLIAÇÃO DE ÁREAS MOLHADAS - COPA, DESPENSA E DML

ÁREA DO TERRENO 1751,58m²
ÁREA CONSTRUÍDA 1084,94m²

AUTOR:
MARIA LUANA AMARAL NUNES - ARQUITETA E URBANISTA - CAU: A2920960-3

DES.: LUANA NUNES

DATA: AGOSTO/2023

VISTO


PREFEITO MUNICIPAL:
MARCELIO RODRIGUES UCHÔA

DIM.: METRO


AUTOR:
MARIA LUANA AMARAL NUNES - ARQUITETA E URBANISTA - CAU: A2920960-3

ESC.: INDICADA


ID: 409592 e CRC: 0162D947

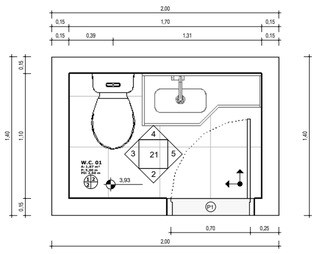


1 | AMPLIAÇÃO W.C. 01
1 : 20

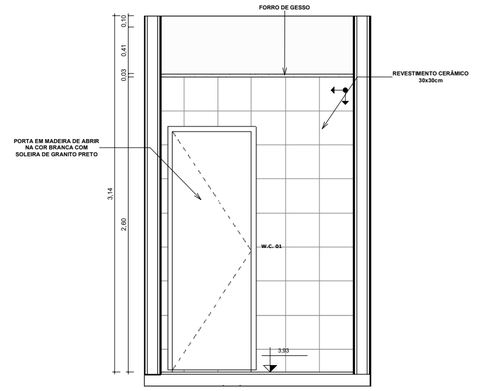


2 | W.C. 01 - VISTA 02
1 : 20

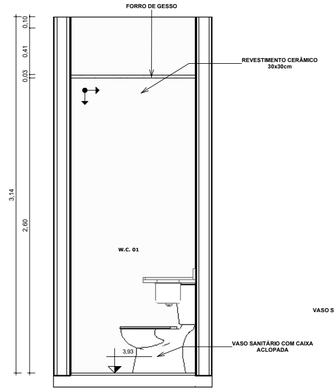


3 | W.C. 01 - VISTA 03
1 : 20

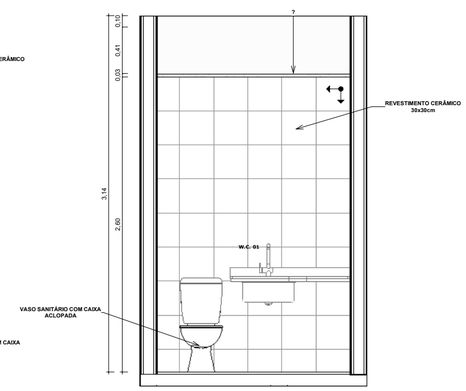


4 | W.C. 01 - VISTA 04
1 : 20

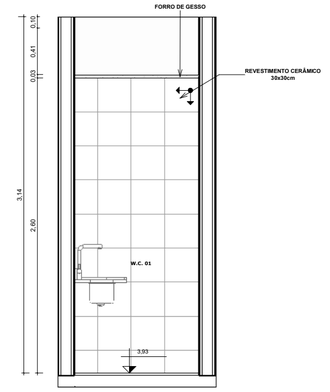


5 | W.C. 01 - VISTA 05
1 : 20

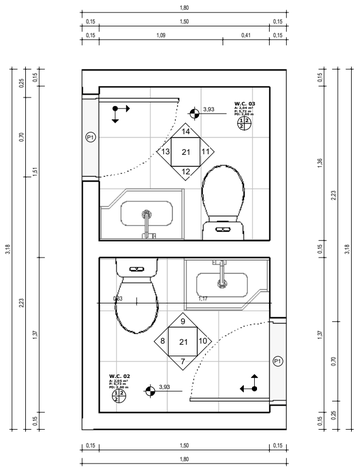


6 | AMPLIAÇÃO W.C. 02 E W.C. 03
1 : 20

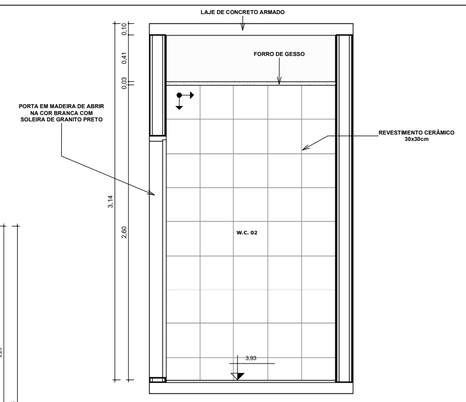


7 | W.C. 02 - VISTA 07
1 : 20

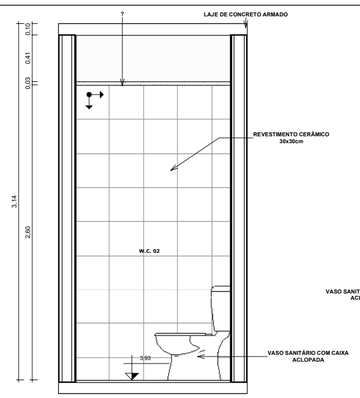

8 | W.C. 02 - VISTA 08
1 : 20

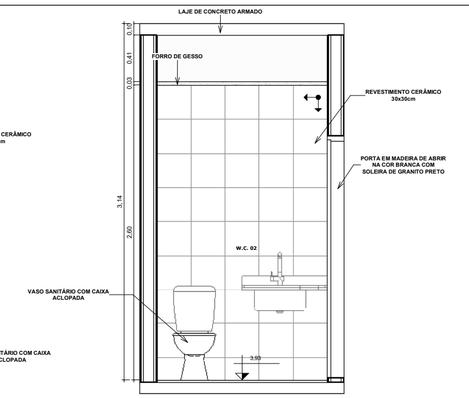


9 | W.C. 02 - VISTA 09
1 : 20

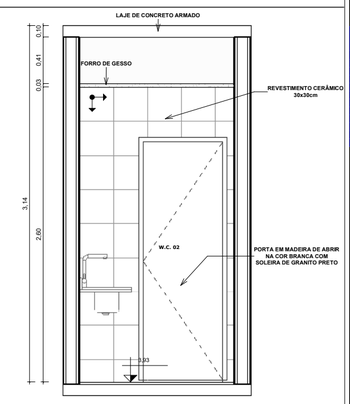


10 | W.C. 02 - VISTA 10
1 : 20


6 | AMPLIAÇÃO W.C. 02 E W.C. 03
1 : 20

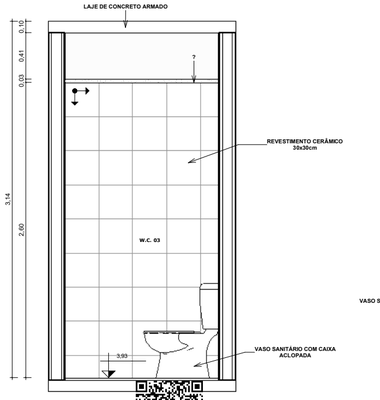


11 | W.C. 03 - VIS
1 : 20

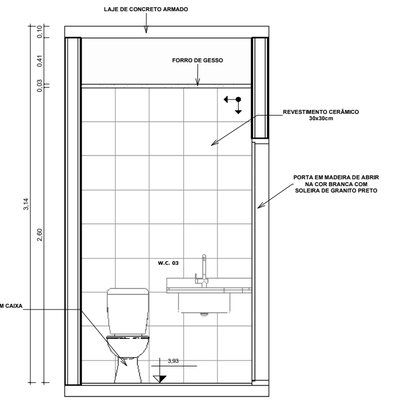

12 | W.C. 03 - VISTA 12
1 : 20

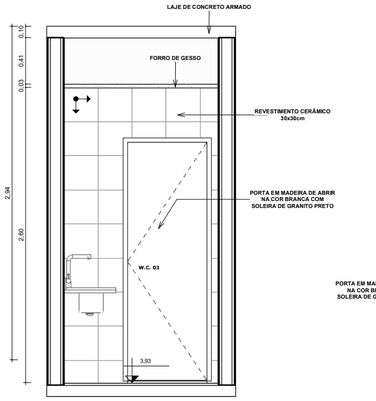

13 | W.C. 03 - VISTA 13
1 : 20

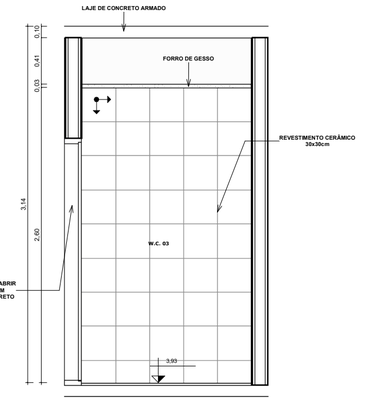

14 | W.C. 03 - VISTA 14
1 : 20

ID: 409592 e CRC: 0162D947

QUADRO DE ESPECIFICAÇÕES

TIPO		DESCRIÇÃO
PISO	01	CERÂMICA NA COR BRANCA 45x45cm
	02	PORCELANATO NA COR BEGE 60X60cm
	03	CARPETE NA COR AZUL MARINHO
PAREDE	01	PINTURA ACRILICA NA COR BRANCO GELO
	02	REVESTIMENTO CERÂMICO NA COR BRANCO 45x45cm ATÉ O TETO
	03	PAINEL DE MDF PERFURADO C/ MANTA DE LÃ REVESTIDA DE TECIDO POLIESTER PRETO
TETO	01	LAJE DE CONCRETO ARMADO EMASSADA NA COR BRANCA
	02	FORRO EM RÉGUAS DE PVC LISO, PARA AMBIENTES COMERCIAIS
	03	FORRO ACUSTICO EM PLACAS DE FIBRA MINERAL

QUADRO DE AMBIENTES - ÁREAS MOLHADAS

NOME	DIMENSÕES ÁREA	DIMENSÕES PERÍMETRO	PÉ DIREITO	REVESTIMENTOS PISO	REVESTIMENTOS PAREDE	REVESTIMENTOS TETO	LOCAL
COPA	13,68 m²	19,25	2,60	1	2	2	TERREO
DESPENSA	1,80 m²	5,40	2,60	1	2	2	TERREO
DML	2,36 m²	6,20	2,60	1	2	1	TERREO
FRALDÁRIO	2,82 m²	6,75	2,60	1	2	2	TERREO
W.C. FEM.	15,84 m²	16,30	2,60	1	2	2	TERREO
W.C. MASC.	15,84 m²	16,30	2,60	1	2	2	TERREO
W.C. P.C.D. 01	3,49 m²	7,48	2,60	1	2	2	TERREO
W.C. P.C.D. 02	3,49 m²	7,48	2,60	1	2	2	TERREO
W.C. 01	1,87 m²	5,60	2,60	1	2	2	1ºPAV
W.C. 02	2,05 m²	5,73	2,60	1	2	2	1ºPAV
W.C. 03	2,04 m²	5,72	2,60	1	2	2	1ºPAV
W.C. 04	2,27 m²	6,02	2,60	1	2	2	1ºPAV
W.C. 05	2,04 m²	5,72	2,60	1	2	2	1ºPAV
W.C. 06	2,04 m²	5,80	2,60	1	2	2	1ºPAV
W.C. 07	2,19 m²	6,05	2,60	1	2	2	1ºPAV
W.C. 08	2,19 m²	6,05	2,60	1	2	2	1ºPAV
W.C. 09	1,85 m²	5,45	2,60	1	2	2	1ºPAV
W.C. 10	1,85 m²	5,45	2,60	1	2	2	1ºPAV
W.C. 11	1,85 m²	5,45	2,60	1	2	2	1ºPAV
W.C. 12	1,85 m²	5,45	2,60	1	2	2	1ºPAV

QUADRO DE JANELAS

COD.	ALTURA	LARGURA	ALTURA PEITORIL	QTD	DESCRIÇÃO
J1	0,60	2,00	1,80	3	JANELA DE ALUMINIO E VIDRO TIPO MAXIM-AR COM VIDRO INCOLOR (E=4mm) - 4 FOLHAS
J2	0,60	1,00	1,80	11	JANELA DE ALUMINIO E VIDRO TIPO MAXIM-AR COM VIDRO INCOLOR (E=4mm) - 2 FOLHAS
J3	0,60	2,00	1,50	1	JANELA DE ALUMINIO E VIDRO DE CORRER COM VIDRO INCOLOR (E=4mm) - 4 FOLHAS
J4	1,00	2,00	1,10	24	JANELA DE ALUMINIO E VIDRO DE CORRER COM VIDRO INCOLOR (E=4mm) - 4 FOLHAS
J5	1,00	1,00	1,10	3	JANELA DE ALUMINIO E VIDRO DE CORRER COM VIDRO INCOLOR (E=4mm) - 2 FOLHAS
J6	1,00	1,50	1,10	1	JANELA DE ALUMINIO E VIDRO FIXA COM VIDRO INCOLOR (E=4mm) - 1 FOLHA

QUADRO DE PORTAS

COD.	LARGURA	ALTURA	QTD	TIPO / MATERIAL
P1	0,70	2,10	22	PORTA DE ALUMÍNIO DE ABRIR - 1 FOLHA
P2	0,80	2,10	29	PORTA DE ALUMÍNIO DE ABRIR - 1 FOLHA
P3	0,90	2,10	5	PORTA DE ALUMÍNIO DE ABRIR - 1 FOLHA
P4	0,60	1,60	7	PORTA DE ALUMÍNIO DE ABRIR COM LAMBRIR - 1 FOLHA
P5	0,80	1,00	1	PORTA DE FERRO DE ABRIR TIPO GRADE COM CHAPA - 1 FOLHA
P6	1,00	2,10	1	PORTA DE ALUMÍNIO DE ABRIR COM VISOR DE VIDRO INCOLOR (E=4mm) - 1 FOLHA
P7	1,80	2,10	3	PORTA DE ALUMÍNIO DE ABRIR - 2 FOLHAS
P8	1,80	2,10	1	PORTA CORTA FOGO DUPLA DE ABRIR REVESTIDA NA COR ROXA - 2 FOLHAS
P9	2,60	2,10	2	PORTA DE ALUMÍNIO DE CORRER COM QUATRO FOLHAS DE VIDRO LISO INCOLOR - 4 FOLHAS
P10	3,00	2,10	1	PORTA DE NYLOFOR DE CORRER - 1 FOLHA
P11	0,60	1,00	1	PORTA DE ALUMÍNIO DE ABRIR COM LAMBRIR - 1 FOLHA

Jota Barros Projetos
Rua Tabelião Joaquim Coelho, 622, Lagoa da Sapiranga, Cep: 60.833-261 - Fone: (85) 3032-0556 Fortaleza/CE

MINISTÉRIO DA DEFESA		ANO:	TIPO:	FOLHA:	MODIFICAÇÕES:
P C N PROGRAMA CALHA NORTE	PCN	2023	ARQ.	21 / 44	A. B. C. D. E. F. G. H. I.


CONVENENTE: PREFEITURA MUNICIPAL DE NOVA MAMORÉ/RO
LOCAL: NOVA MAMORÉ - RO

OBRA:
PROJETO PARA A CONSTRUÇÃO DE CÂMARA MUNICIPAL DE NOVA MAMORÉ/RO
AMPLIAÇÃO DE ÁREAS MOLHADAS - W.C. 01, W.C. 02 E W.C. 03


ÁREA DO TERRENO: 170,13m²
ÁREA CONSTRUÍDA: 1084,94m²

AUTOR:	DES.:	DATA:
MARIA LUANA AMARAL NUNES - ARQUITETA E URBANISTA - CAU: A292060-3	LUANA NUNES	AGOSTO/2023


VISTO	PREFEITO MUNICIPAL: MARCELO RODRIGUES UCHÔA	DIM.: METRO
	AUTOR: MARIA LUANA AMARAL NUNES - ARQUITETA E URBANISTA - CAU: A292060-3	ESC.: INDICADA

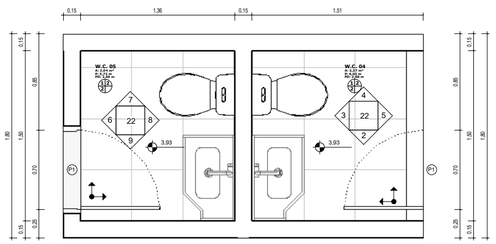


1 | AMPLIAÇÃO W.C. 04 E W.C. 05
1 : 20

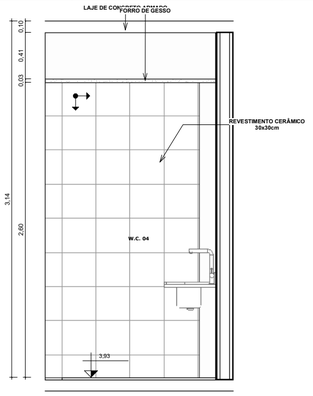


2 | W.C. 04 - VISTA 02
1 : 20

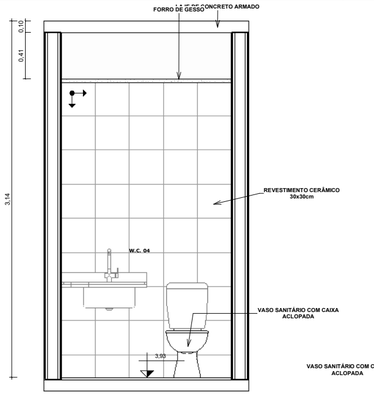


3 | W.C. 04 - VISTA 03
1 : 20

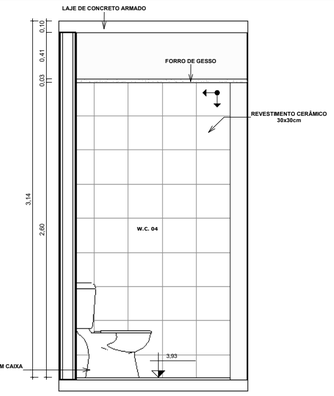


4 | W.C. 04 - VISTA 04
1 : 20

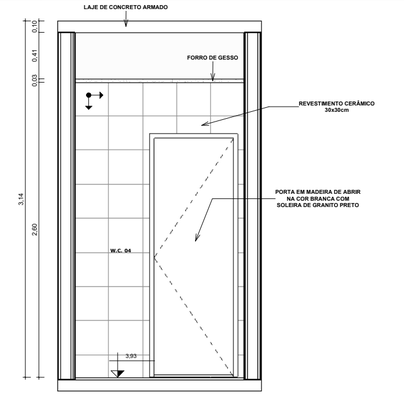


5 | W.C. 04 - VISTA 05
1 : 20

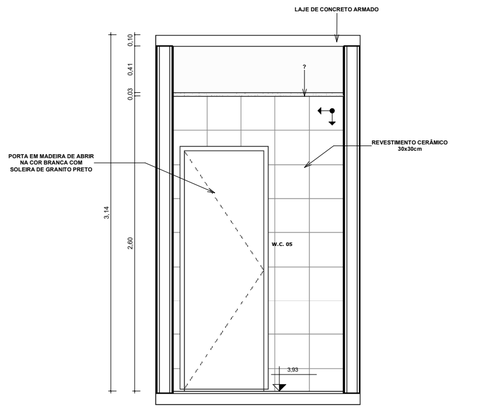


6 | W.C. 05 - VISTA 06
1 : 20

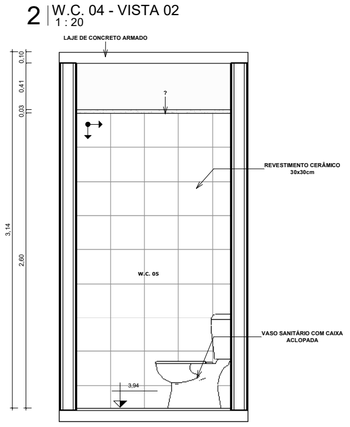


7 | W.C. 05 - VISTA 07
1 : 20

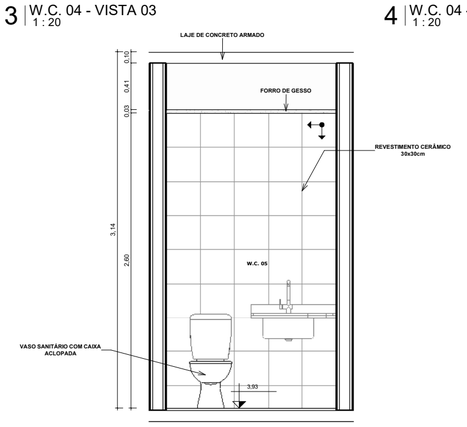


8 | W.C. 05 - VISTA 08
1 : 20

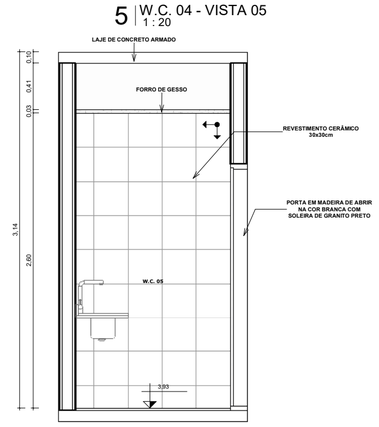


9 | W.C. 05 - VISTA 09
1 : 20

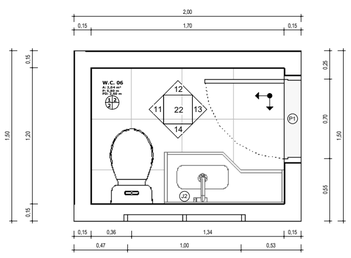


10 | AMPLIAÇÃO W.C. 06
1 : 20

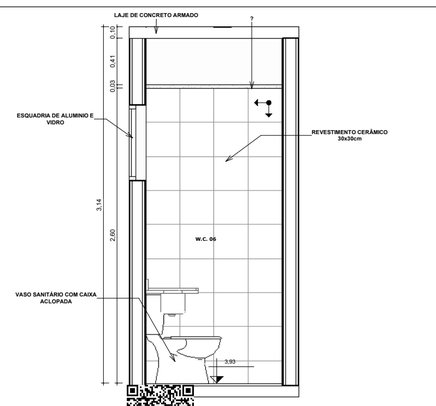


11 | VISTA 11

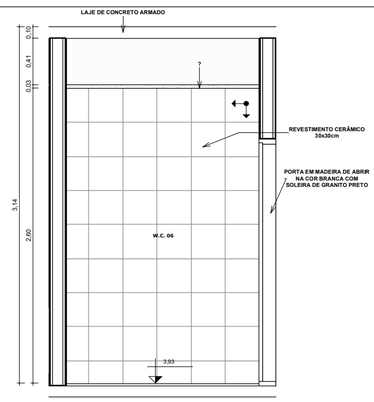

12 | W.C. 06 - VISTA 12
1 : 20

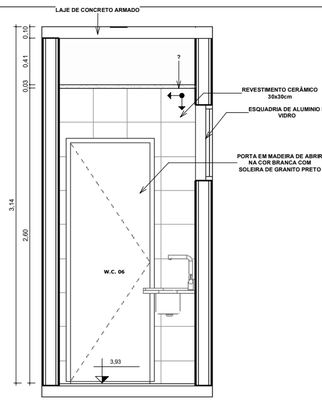

13 | W.C. 06 - VISTA 13
1 : 20

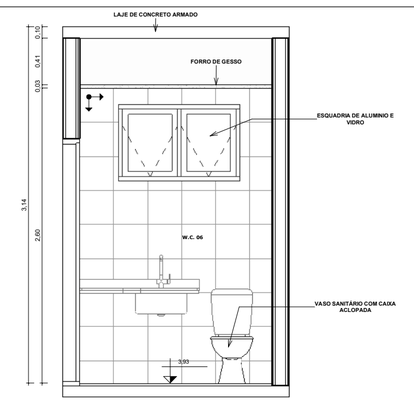

14 | W.C. 06 - VISTA 14
1 : 20

QUADRO DE ESPECIFICAÇÕES

TIPO		DESCRIÇÃO
PISO	01	CERÂMICA NA COR BRANCA 45x45cm
	02	PORCELANATO NA COR BEGE 60X60cm
	03	CARPETE NA COR AZUL MARINHO
PAREDE	01	PINTURA ACRILICA NA COR BRANCO GELO
	02	REVESTIMENTO CERÂMICO NA COR BRANCO 45x45cm ATÉ O TETO
	03	PAINEL DE MDF PERFURADO C/ MANTA DE LÃ REVESTIDA DE TECIDO POLIESTER PRETO
TETO	01	LAJE DE CONCRETO ARMADO EMASSADA NA COR BRANCA
	02	FORRO EM RÉGUAS DE PVC, LISO, PARA AMBIENTES COMERCIAIS
	03	FORRO ACUSTICO EM PLACAS DE FIBRA MINERAL

QUADRO DE AMBIENTES - ÁREAS MOLHADAS

NOME	DIMENSÕES		PÉ DIREITO	REVESTIMENTOS			LOCAL
	ÁREA	PERÍMETRO		PISO	PAREDE	TETO	
COPA	13,68 m²	19,25	2,60	1	2	2	TERREO
DESPENSA	1,59 m²	5,40	2,60	1	2	2	TERREO
DML	2,36 m²	6,20	2,60	1	2	1	TERREO
FRALDÁRIO	2,82 m²	6,75	2,60	1	2	2	TERREO
W.C. FEM.	15,84 m²	16,30	2,60	1	2	2	TERREO
W.C. MASC.	15,84 m²	16,30	2,60	1	2	2	TERREO
W.C. P.C.D. 01	3,49 m²	7,48	2,60	1	2	2	TERREO
W.C. P.C.D. 02	3,49 m²	7,48	2,60	1	2	2	TERREO
W.C. 01	1,87 m²	5,60	2,60	1	2	2	1ºPAV
W.C. 02	2,05 m²	5,73	2,60	1	2	2	1ºPAV
W.C. 03	2,04 m²	5,72	2,60	1	2	2	1ºPAV
W.C. 04	2,27 m²	6,02	2,60	1	2	2	1ºPAV
W.C. 05	2,04 m²	5,72	2,60	1	2	2	1ºPAV
W.C. 06	2,04 m²	5,80	2,60	1	2	2	1ºPAV
W.C. 07	2,19 m²	6,05	2,60	1	2	2	1ºPAV
W.C. 08	2,19 m²	6,05	2,60	1	2	2	1ºPAV
W.C. 09	1,85 m²	5,45	2,60	1	2	2	1ºPAV
W.C. 10	1,85 m²	5,45	2,60	1	2	2	1ºPAV
W.C. 11	1,85 m²	5,45	2,60	1	2	2	1ºPAV
W.C. 12	1,85 m²	5,45	2,60	1	2	2	1ºPAV

QUADRO DE JANELAS

COD.	ALTURA	LARGURA	ALTURA PEITORIL	QTD	DESCRIÇÃO
J1	0,60	2,00	1,80	3	JANELA DE ALUMINIO E VIDRO TIPO MAXIM-AR COM VIDRO INCOLOR (E=4mm) - 4 FOLHAS
J2	0,60	1,00	1,80	11	JANELA DE ALUMINIO E VIDRO TIPO MAXIM-AR COM VIDRO INCOLOR (E=4mm) - 2 FOLHAS
J3	0,60	2,00	1,50	1	JANELA DE ALUMINIO E VIDRO DE CORRER COM VIDRO INCOLOR (E=4mm) - 4 FOLHAS
J4	1,00	2,00	1,10	24	JANELA DE ALUMINIO E VIDRO DE CORRER COM VIDRO INCOLOR (E=4mm) - 4 FOLHAS
J5	1,00	1,00	1,10	3	JANELA DE ALUMINIO E VIDRO DE CORRER COM VIDRO INCOLOR (E=4mm) - 2 FOLHAS
J6	1,00	1,50	1,10	1	JANELA DE ALUMINIO E VIDRO FIXA COM VIDRO INCOLOR (E=4mm) - 1 FOLHA

QUADRO DE PORTAS

CÓD.	LARGURA	ALTURA	QTD	TIPO / MATERIAL
P1	0,70	2,10	22	PORTA DE ALUMINIO DE ABRIR - 1 FOLHA
P2	0,80	2,10	25	PORTA DE ALUMINIO DE ABRIR - 1 FOLHA
P3	0,90	2,10	5	PORTA DE ALUMINIO DE ABRIR - 1 FOLHA
P4	0,60	1,60	7	PORTA DE ALUMINIO DE ABRIR COM LAMBRIR - 1 FOLHA
P5	0,80	1,00	1	PORTA DE FERRO DE ABRIR TIPO GRADE COM CHAPA - 1 FOLHA
P6	1,00	2,10	1	PORTA DE ALUMINIO DE ABRIR COM VISOR DE VIDRO INCOLOR (E=4mm) - 1 FOLHA
P7	1,80	2,10	3	PORTA DE ALUMÍNIO DE ABRIR - 2 FOLHAS
P8	1,80	2,10	1	PORTA CORTA FOGO DUPLA DE ABRIR REVESTIDA NA COR ROXA - 2 FOLHAS
P9	2,50	2,10	2	PORTA DE ALUMINIO DE CORRER COM QUATRO FOLHAS DE VIDRO LISO INCOLOR - 4 FOLHAS
P10	3,60	2,10	1	PORTA DE MALHAÇÃO DE CORRER - 1 FOLHA
P11	0,60	1,00	1	PORTA DE ALUMINIO DE ABRIR COM LAMBRIR - 1 FOLHA

Jota Barros Projetos
Rua Tabelião Joaquim Coelho, 622, Lagoa da Sapiranga, Cep: 60.833-261 - Fone: (85) 3032-0506 Fortaleza/CE

MINISTÉRIO DA DEFESA	ANO:	TIPO:	FOLHA:	MODIFICAÇÕES:
P C N PROGRAMA CALHA NORTE	2023	ARQ.	22 / 44	A, B, C, D, E, F, G, H, I

CONVENENTE: PREFEITURA MUNICIPAL DE NOVA MAMORÉ/RO
LOCAL: NOVA MAMORÉ - RO

OBRA:
PROJETO PARA A CONSTRUÇÃO DE CÂMARA MUNICIPAL DE NOVA MAMORÉ/RO
AMPLIAÇÃO DE ÁREAS MOLHADAS - W.C. 04, W.C. 05 E W.C. 06


ÁREA DO TERRENO 1751,09m²
ÁREA CONSTRUÍDA 1066,54m²

AUTOR: MARIA LUANA AMARAL NUNES - ARQUITETA E URBANISTA - CAU: A252060-3
DES.: LUANA NUNES
DATA: AGOSTO/2023


RT: PREFEITO MUNICIPAL:
DIM.: METRO

AUTOR: MARIA LUANA AMARAL NUNES - ARQUITETA E URBANISTA - CAU: A252060-3
ESC.: INDICADA


ID: 409592 e CRC: 0162D947

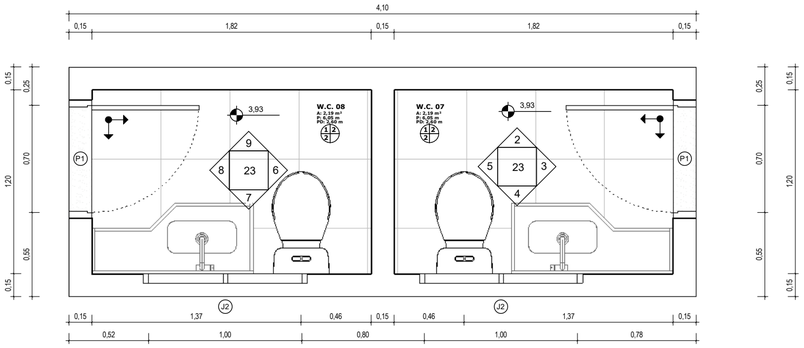


1 | AMPLIAÇÃO W.C. 07 E W.C. 08
1 : 20

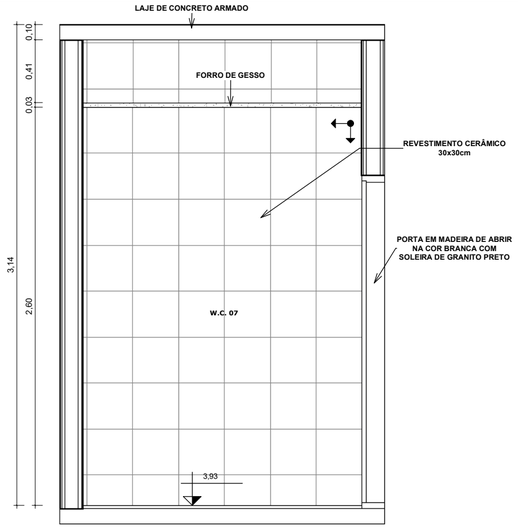


2 | W.C. 07 - VISTA 02
1 : 20

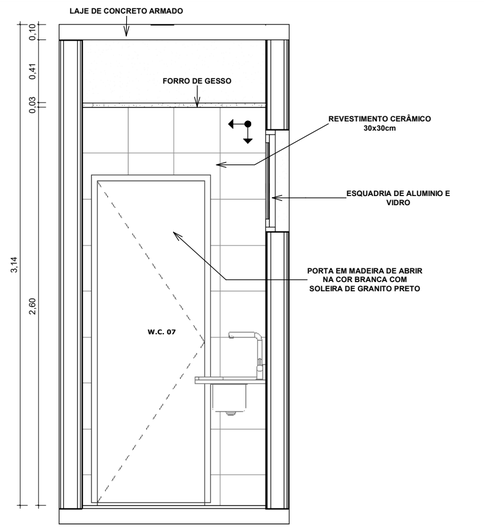


3 | W.C. 07 - VISTA 03
1 : 20

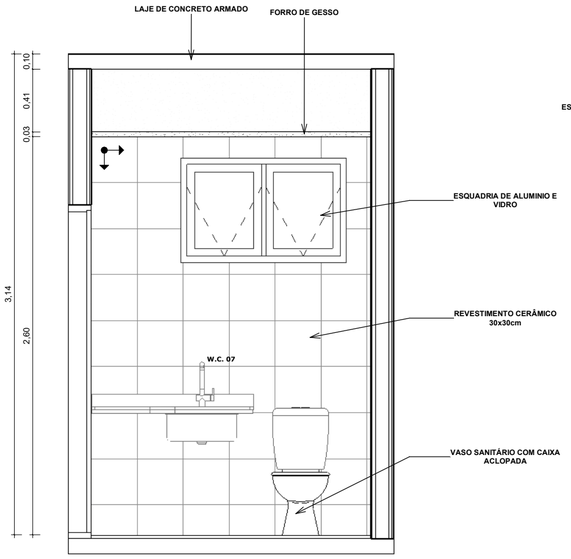


4 | W.C. 07 - VISTA 04
1 : 20

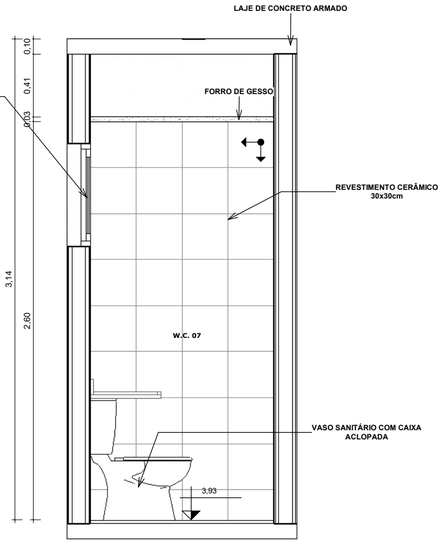


5 | W.C. 07 - VISTA 05
1 : 20

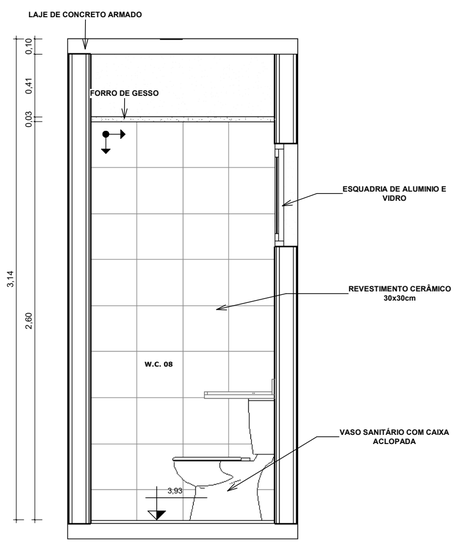


6 | W.C. 08 - VISTA 06
1 : 20

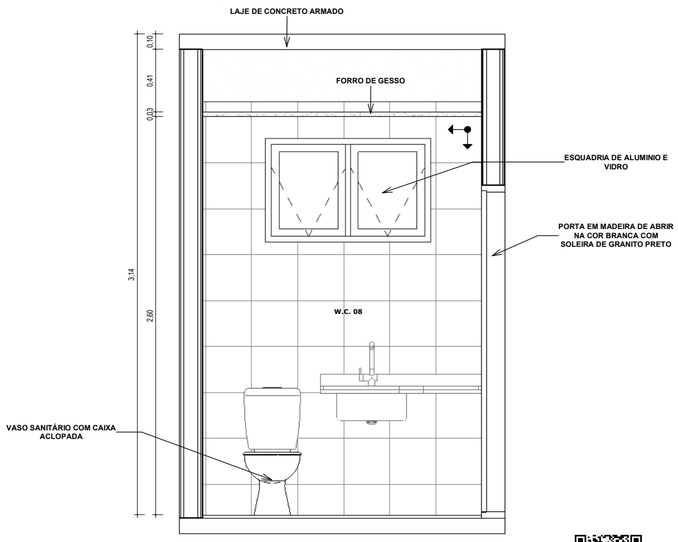

7 | W.C. 08 - VISTA 07
1 : 20

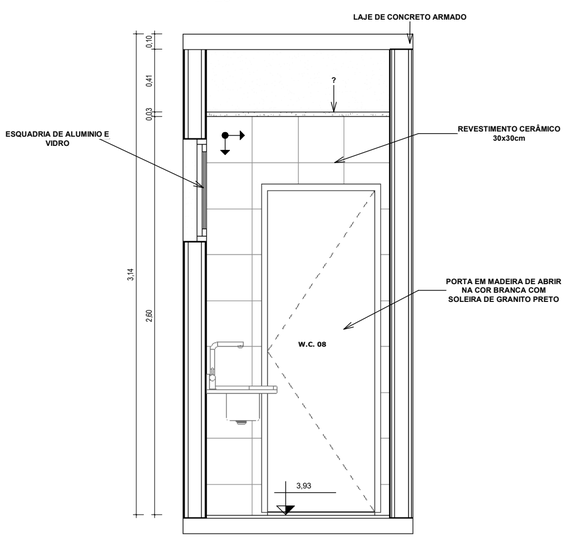

8 | W.C. 08 - VISTA 08
1 : 20

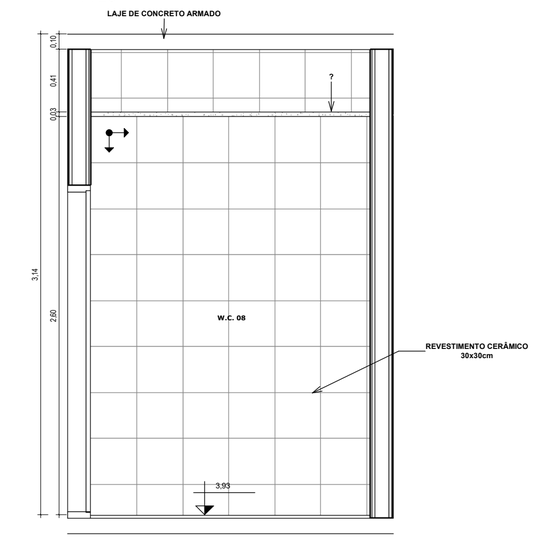

9 | W.C. 08 - VISTA 09
1 : 20

ID: 409592 e CRC: 0162D947

QUADRO DE ESPECIFICAÇÕES

TIPO		DESCRIÇÃO
PISO	01	CERÂMICA NA COR BRANCA 45X45cm
	02	PORCELANATO NA COR BEGE 60X60cm
	03	CARPETE NA COR AZUL MARINHO
PAREDE	01	PINTURA ACRILICA NA COR BRANCO GELO
	02	REVESTIMENTO CERÂMICO NA COR BRANCO 85x60cm ATÉ O TETO
	03	PAINEL DE MDF PERFURADO C/ MANTA DE LÃ REVESTIDA DE TECIDO POLIESTER PRETO
TETO	01	LAJE DE CONCRETO ARMADO EMASSADA NA COR BRANCA
	02	FORRO EM RÉGUAS DE PVC, LISO, PARA AMBIENTES COMERCIAIS
	03	FORRO ACUSTICO EM PLACAS DE FIBRA MINERAL

QUADRO DE AMBIENTES - ÁREAS MOLHADAS

NOME	DIMENSÕES		PÉ DIREITO	REVESTIMENTOS			LOCAL
	ÁREA	PERÍMETRO		PISO	PAREDE	TETO	
COPA	13,68 m²	19,25	2,60	1	2	2	TERREO
DESPENSA	1,80 m²	5,40	2,60	1	2	2	TERREO
DML	2,36 m²	6,20	2,60	1	2	1	TERREO
FRALDÁRIO	2,82 m²	6,75	2,60	1	2	2	TERREO
W.C. FEM.	15,84 m²	16,30	2,60	1	2	2	TERREO
W.C. MASC.	15,84 m²	16,30	2,60	1	2	2	TERREO
W.C. P.c.D. 01	3,49 m²	7,48	2,60	1	2	2	TERREO
W.C. P.c.D. 02	3,49 m²	7,48	2,60	1	2	2	TERREO
W.C. 01	1,87 m²	5,60	2,60	1	2	2	1ºPAV
W.C. 02	2,05 m²	5,73	2,60	1	2	2	1ºPAV
W.C. 03	2,04 m²	5,72	2,60	1	2	2	1ºPAV
W.C. 04	2,27 m²	6,02	2,60	1	2	2	1ºPAV
W.C. 05	2,04 m²	5,72	2,60	1	2	2	1ºPAV
W.C. 06	2,04 m²	5,80	2,60	1	2	2	1ºPAV
W.C. 07	2,19 m²	6,05	2,60	1	2	2	1ºPAV
W.C. 08	2,19 m²	6,05	2,60	1	2	2	1ºPAV
W.C. 09	1,85 m²	5,45	2,60	1	2	2	1ºPAV
W.C. 10	1,85 m²	5,45	2,60	1	2	2	1ºPAV
W.C. 11	1,85 m²	5,45	2,60	1	2	2	1ºPAV
W.C. 12	1,85 m²	5,45	2,60	1	2	2	1ºPAV

QUADRO DE JANELAS

CÓD.	ALTURA	LARGURA	ALTURA PEITORIL	QTD	DESCRIÇÃO
J1	0,60	2,00	1,80	3	JANELA DE ALUMINIO E VIDRO TIPO MAXIM-AR COM VIDRO INCOLOR (E=4mm) - 4 FOLHAS
J2	0,60	1,00	1,80	11	JANELA DE ALUMINIO E VIDRO TIPO MAXIM-AR COM VIDRO INCOLOR (E=4mm) - 2 FOLHAS
J3	0,60	2,00	1,50	1	JANELA DE ALUMINIO E VIDRO DE CORRER COM VIDRO INCOLOR (E=4mm) - 4 FOLHAS
J4	1,00	2,00	1,10	24	JANELA DE ALUMINIO E VIDRO DE CORRER COM VIDRO INCOLOR (E=4mm) - 4 FOLHAS
J5	1,00	1,00	1,10	3	JANELA DE ALUMINIO E VIDRO DE CORRER COM VIDRO INCOLOR (E=4mm) - 2 FOLHAS
J6	1,00	1,50	1,10	1	JANELA DE ALUMINIO E VIDRO FIXA COM VIDRO INCOLOR (E=4mm) - 1 FOLHA

QUADRO DE PORTAS

CÓD.	LARGURA	ALTURA	QTD	TIPO / MATERIAL
P1	0,70	2,10	22	PORTA DE ALUMÍNIO DE ABRIR - 1 FOLHA
P2	0,80	2,10	29	PORTA DE ALUMÍNIO DE ABRIR - 1 FOLHA
P3	0,90	2,10	5	PORTA DE ALUMÍNIO DE ABRIR - 1 FOLHA
P4	0,60	1,60	7	PORTA DE ALUMINIO DE ABRIR COM LAMBRIR - 1 FOLHA
P5	0,80	1,00	1	PORTA DE FERRO DE ABRIR TIPO GRADE COM CHAPA - 1 FOLHA
P6	1,00	2,10	1	PORTA DE ALUMINIO DE ABRIR COM VISOR DE VIDRO INCOLOR (E=4mm) - 1 FOLHA
P7	1,80	2,10	3	PORTA DE ALUMÍNIO DE ABRIR - 2 FOLHAS
P8	1,80	2,10	1	PORTA CORTA FOGO DUPLA DE ABRIR REVESTIDA NA COR ROXA - 2 FOLHAS
P9	2,50	2,10	2	PORTA DE ALUMINIO DE CORRER COM QUATRO FOLHAS DE VIDRO LISO INCOLOR - 4 FOLHAS
P10	3,00	2,10	1	PORTA DE NYLOFOR DE CORRER - 1 FOLHA
P11	0,60	1,00	1	PORTA DE ALUMINIO DE ABRIR COM LAMBRIR - 1 FOLHA

Jota Barros Projetos
Rua Tabelião Joaquim Coelho, 622, Lagoa da Sapiranga, Cep: 60.833-261 - Fone: (85) 3032-0556 Fortaleza/CE

MINISTÉRIO DA DEFESA
P C N
PROGRAMA CALHA NORTE

ANO: 2023
TIPO: ARQ.
FOLHA: 23 / 44

MODIFICAÇÕES: A B C D E F G H I

CONVENENTE: PREFEITURA MUNICIPAL DE NOVA MAMORÉ/RO
LOCAL: NOVA MAMORÉ - RO


OBRA
PROJETO PARA A CONSTRUÇÃO DE CÂMARA MUNICIPAL DE NOVA MAMORÉ/RO
AMPLIAÇÃO DE ÁREAS MOLHADAS - W.C. 07 E W.C. 08

ÁREA DO TERRENO 1701,55m²
ÁREA CONSTRUÍDA 1086,94m²


AUTOR: MARIA LUANA AMARAL NUNES - ARQUITETA E URBANISTA - CAU: A292060-3
DES.: LUANA NUNES
DATA: AGOSTO/2023

VISTO
PREFEITO MUNICIPAL: MARCÉLIO RODRIGUES UCHÔA
DIM.: METRO


AUTOR: MARIA LUANA AMARAL NUNES - ARQUITETA E URBANISTA - CAU: A292060-3
ESC.: INDICADA

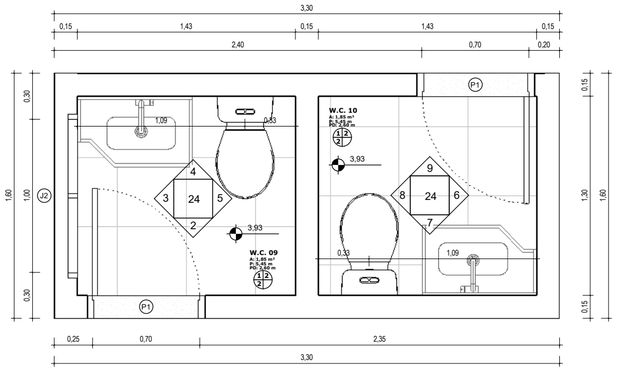


1 | AMPLIAÇÃO W.C. 09 E W.C. 10
1 : 20

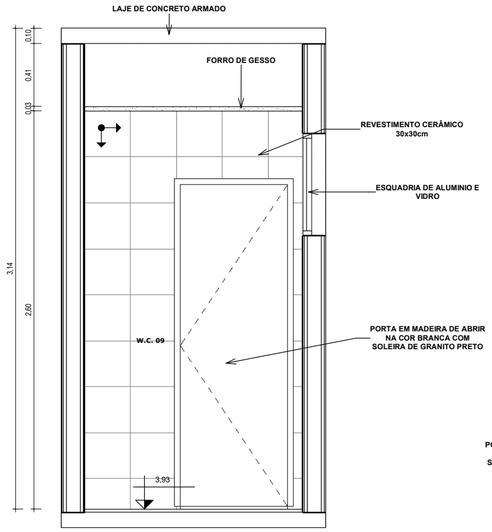


2 | W.C. 09 - VISTA 02
1 : 20

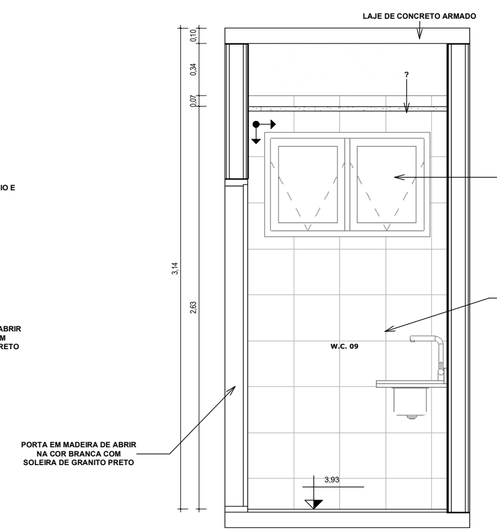


3 | W.C. 09 - VISTA 03
1 : 20

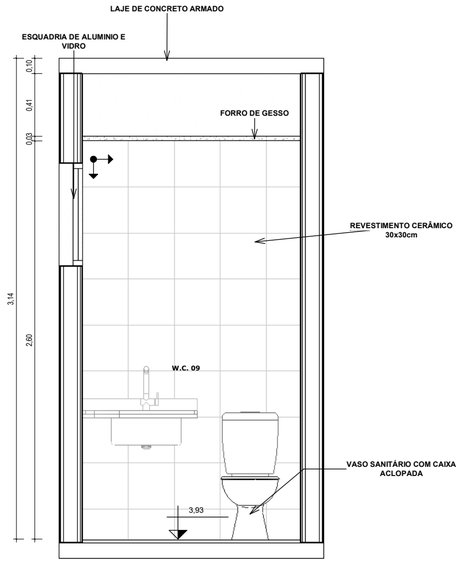


4 | W.C. 09 - VISTA 04
1 : 20

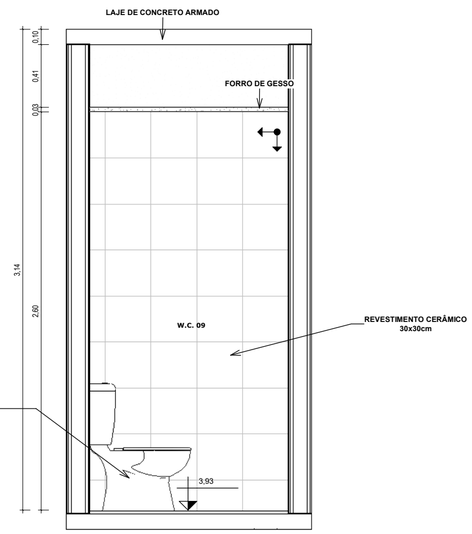


5 | W.C. 09 - VISTA 05
1 : 20

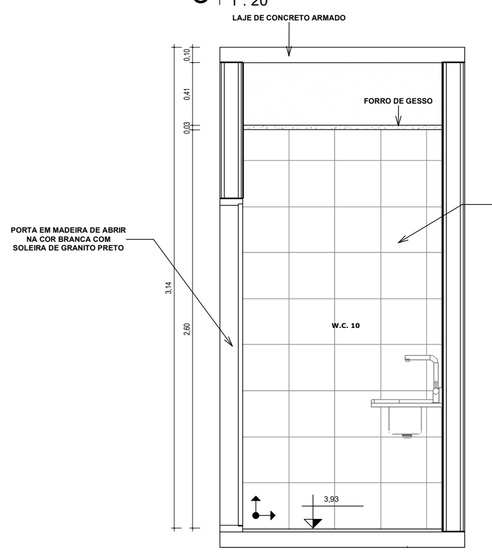


6 | W.C. 10 - VISTA 06
1 : 20

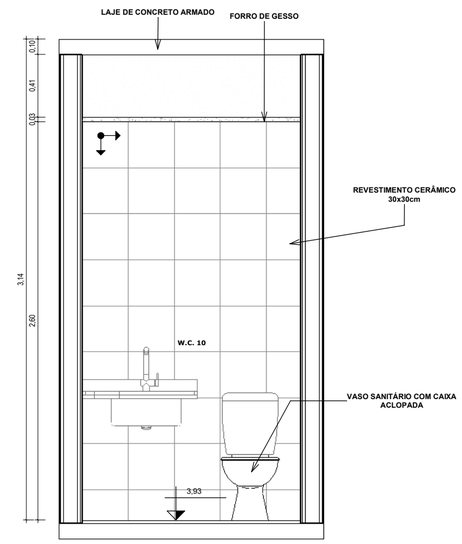

7 | W.C. 10 - VISTA 07
1 : 20

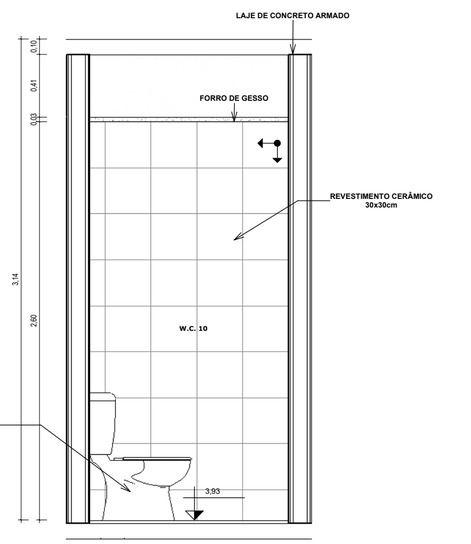

8 | W.C. 10 - VISTA 08
1 : 20

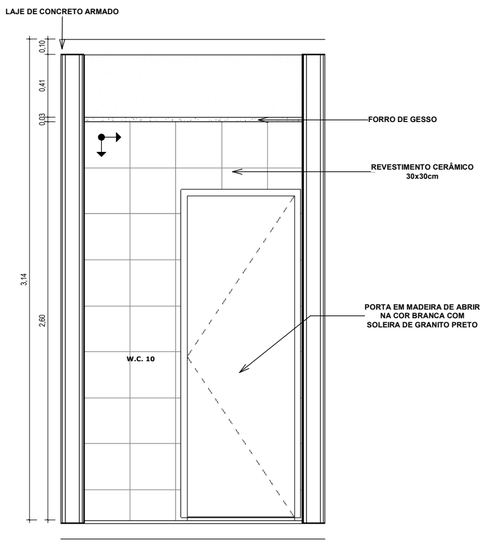

9 | W.C. 10 - VISTA 09
1 : 20

QUADRO DE ESPECIFICAÇÕES

TIPO	DESCRIÇÃO
PISO	01 CERÂMICA NA COR BRANCA 45X45cm 02 PORCELANATO NA COR BEGE 60X60cm 03 CARPETE NA COR AZUL MARINHO
PAREDE	01 PINTURA ACRILICA NA COR BRANCO GELO 02 REVESTIMENTO CERÂMICO NA COR BRANCO 69x69cm ATÉ O TETO 03 PAINEL DE MDF PERFURADO C/ MANTA DE LÃ REVESTIDA DE TECIDO POLIESTER PRETO
TETO	01 LAJE DE CONCRETO ARMADO EMASSADA NA COR BRANCA 02 FORRO EM RÉGUAS DE PVC LISO, PARA AMBIENTES COMERCIAIS 03 FORRO ACUSTICO EM PLACAS DE FIBRA MINERAL

QUADRO DE AMBIENTES - ÁREAS MOLHADAS

NOME	DIMENSÕES		PÉ DIREITO	REVESTIMENTOS			LOCAL
	ÁREA	PERÍMETRO		PISO	PAREDE	TETO	
COPA	13,68 m²	19,25	2,60	1	2	2	TERREO
DESPENSA	1,80 m²	5,40	2,60	1	2	2	TERREO
DML	2,36 m²	6,20	2,60	1	2	1	TERREO
FRALDÁRIO	2,82 m²	6,75	2,60	1	2	2	TERREO
W.C. FEM.	15,84 m²	16,30	2,60	1	2	2	TERREO
W.C. MASC.	15,84 m²	16,30	2,60	1	2	2	TERREO
W.C. P.c.D. 01	3,49 m²	7,48	2,60	1	2	2	TERREO
W.C. P.c.D. 02	3,49 m²	7,48	2,60	1	2	2	TERREO
W.C. 01	1,87 m²	5,60	2,60	1	2	2	1ºPAV
W.C. 02	2,05 m²	5,73	2,60	1	2	2	1ºPAV
W.C. 03	2,04 m²	5,72	2,60	1	2	2	1ºPAV
W.C. 04	2,27 m²	6,02	2,60	1	2	2	1ºPAV
W.C. 05	2,04 m²	5,72	2,60	1	2	2	1ºPAV
W.C. 06	2,04 m²	5,80	2,60	1	2	2	1ºPAV
W.C. 07	2,19 m²	6,05	2,60	1	2	2	1ºPAV
W.C. 08	2,19 m²	6,05	2,60	1	2	2	1ºPAV
W.C. 09	1,85 m²	5,45	2,60	1	2	2	1ºPAV
W.C. 10	1,85 m²	5,45	2,60	1	2	2	1ºPAV
W.C. 11	1,85 m²	5,45	2,60	1	2	2	1ºPAV
W.C. 12	1,85 m²	5,45	2,60	1	2	2	1ºPAV

QUADRO DE JANELAS

CÓD.	ALTURA	LARGURA	ALTURA PEITORIL	QTD	DESCRIÇÃO
J1	0,60	2,00	1,80	3	JANELA DE ALUMINIO E VIDRO TIPO MAXIM-AR COM VIDRO INCOLOR (E=4mm) - 4 FOLHAS
J2	0,60	1,00	1,80	11	JANELA DE ALUMINIO E VIDRO TIPO MAXIM-AR COM VIDRO INCOLOR (E=4mm) - 2 FOLHAS
J3	0,60	2,00	1,50	1	JANELA DE ALUMINIO E VIDRO DE CORRER COM VIDRO INCOLOR (E=4mm) - 4 FOLHAS
J4	1,00	2,00	1,10	24	JANELA DE ALUMINIO E VIDRO DE CORRER COM VIDRO INCOLOR (E=4mm) - 4 FOLHAS
J5	1,00	1,00	1,10	3	JANELA DE ALUMINIO E VIDRO DE CORRER COM VIDRO INCOLOR (E=4mm) - 2 FOLHAS
J6	1,00	1,50	1,10	1	JANELA DE ALUMINIO E VIDRO FIXA COM VIDRO INCOLOR (E=4mm) - 1 FOLHA


QUADRO DE PORTAS

CÓD.	LARGURA	ALTURA	QTD	TIPO / MATERIAL
P1	0,70	2,10	22	PORTA DE ALUMÍNIO DE ABRIR - 1 FOLHA
P2	0,80	2,10	29	PORTA DE ALUMÍNIO DE ABRIR - 1 FOLHA
P3	0,90	2,10	5	PORTA DE ALUMÍNIO DE ABRIR - 1 FOLHA
P4	0,60	1,60	7	PORTA DE ALUMÍNIO DE ABRIR COM LAMBRIR - 1 FOLHA
P5	0,80	1,00	1	PORTA DE FERRO DE ABRIR TIPO GRADE COM CHAPA - 1 FOLHA
P6	1,00	2,10	1	PORTA DE ALUMINIO DE ABRIR COM VISOR DE VIDRO INCOLOR (E=4mm) - 1 FOLHA
P7	1,80	2,10	3	PORTA DE ALUMÍNIO DE ABRIR - 2 FOLHAS
P8	1,80	2,10	1	PORTA CORTA FOGO DUPLA DE ABRIR REVESTIDA NA COR ROXA - 2 FOLHAS
P9	2,50	2,10	2	PORTA DE ALUMINIO DE CORRER COM QUATRO FOLHAS DE VIDRO LISO INCOLOR - 4 FOLHAS
P10	3,00	2,10	1	PORTA DE NYLOFOR DE CORRER - 1 FOLHA
P11	0,60	1,00	1	PORTA DE ALUMINIO DE ABRIR COM LAMBRIR - 1 FOLHA


Jota Barros Projetos
Rua Tabelião Joaquim Coelho, 622, Lagoa da Sapiranga, Cep: 60.833-261 - Fone: (85) 3032-0556 Fortaleza/CE

MINISTÉRIO DA DEFESA P C N PROGRAMA CALHA NORTE		ANO: 2023	TIPO: ARQ.	FOLHA: 24 / 44	MODIFICAÇÕES: A B
CONVENENTE: PREFEITURA MUNICIPAL DE NOVA MAMORÉ/RO		LOCAL: NOVA MAMORÉ - RO			C
OBRA **PROJETO PARA A CONSTRUÇÃO DE CÂMARA MUNICIPAL DE NOVA MAMORÉ/RO** AMPLIAÇÃO ÁREAS MOLHADAS - W.C. 09 E W.C. 10		ÁREA DO TERRENO 1701,55m² ÁREA CONSTRUÍDA 1086,94m²			D E F
AUTOR: MARIA LUANA AMARAL NUNES - ARQUITETA E URBANISTA - CAU: A292060-3	DES.: LUANA NUNES	DATA: AGOSTO/2023			G
VISTO PREFEITO MUNICIPAL: MARCÉLIO RODRIGUES UCHÔA AUTOR: MARIA LUANA AMARAL NUNES - ARQUITETA E URBANISTA - CAU: A292060-3		DIM.: METRO ESC.: INDICADA			H I


ID: 409592 e CRC: 0162D947

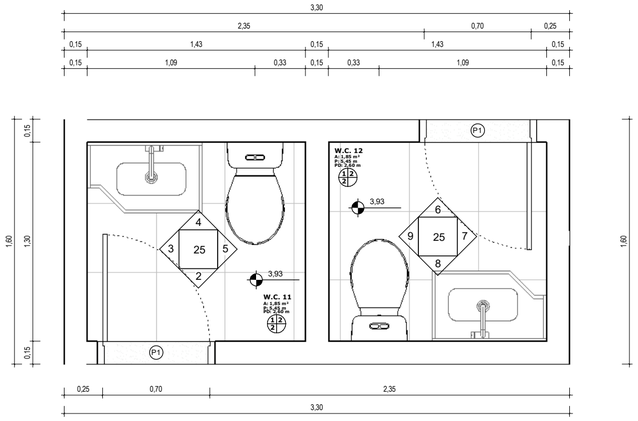


1 | AMPLIAÇÃO W.C. 11 E W.C. 12
1 : 20

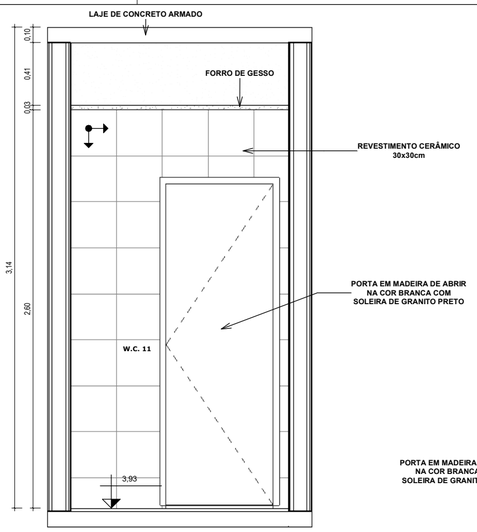


2 | W.C. 11 - VISTA 02
1 : 20

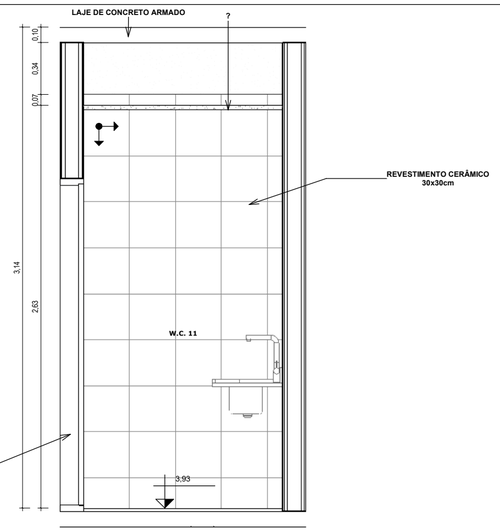


3 | W.C. 11 - VISTA 03
1 : 20

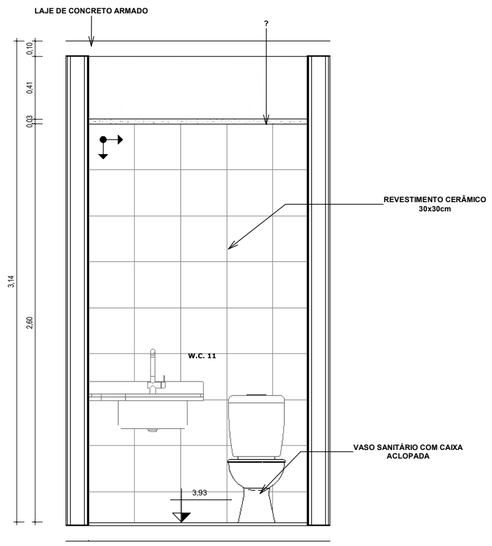


4 | W.C. 11 - VISTA 04
1 : 20

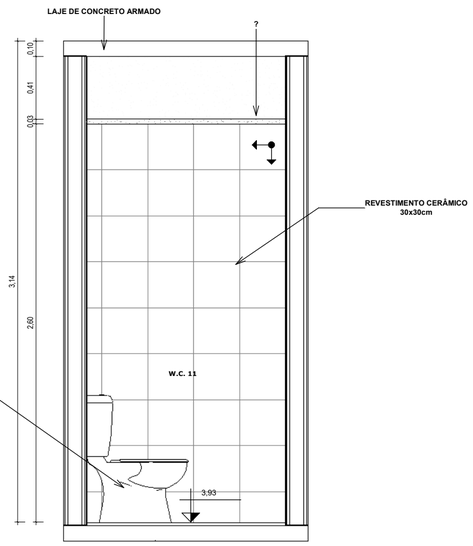


5 | W.C. 11 - VISTA 05
1 : 20

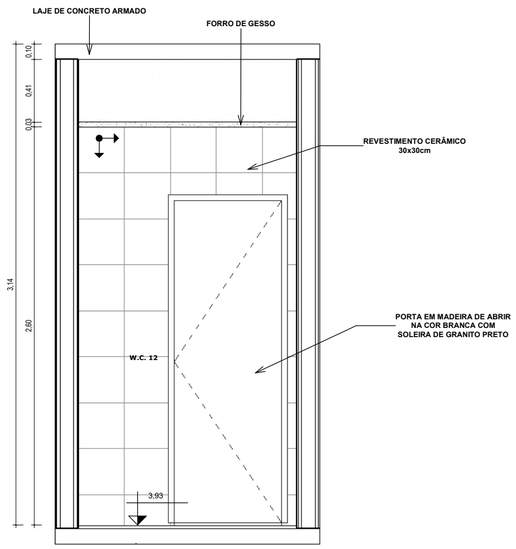


6 | W.C. 12 - VISTA 06
1 : 20

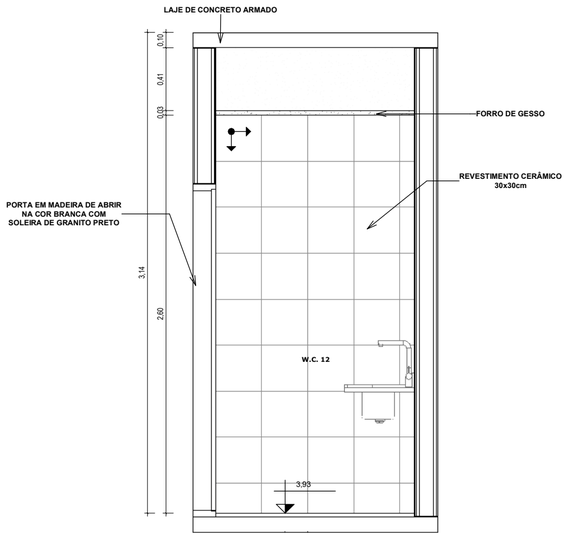

7 | W.C. 12 - VISTA 07
1 : 20

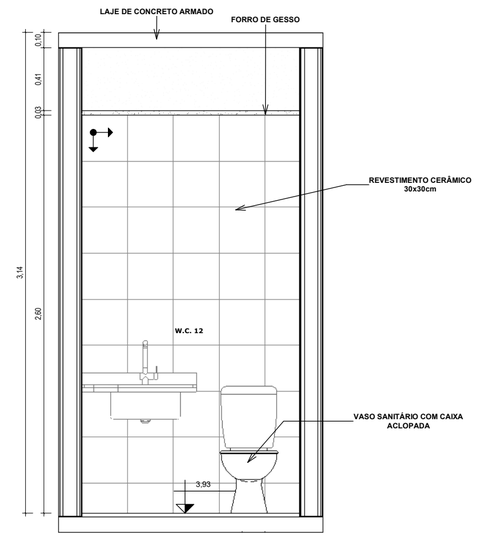

8 | W.C. 12 - VISTA 08
1 : 20

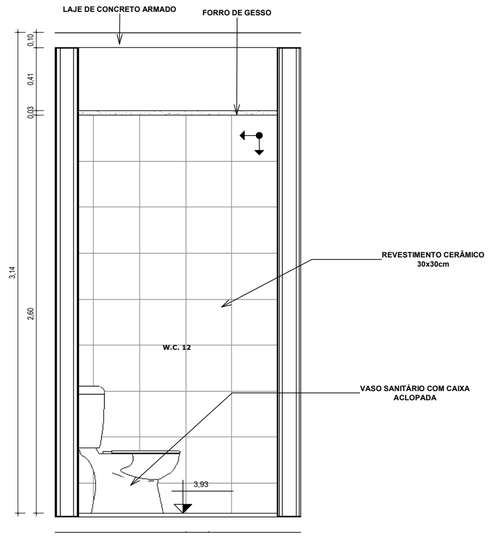

9 | W.C. 12 - VISTA 09
1 : 20

QUADRO DE ESPECIFICAÇÕES

TIPO	DESCRIÇÃO
PISO	01 CERÂMICA NA COR BRANCA 45X45cm 02 PORCELANATO NA COR BEGE 60X60cm 03 CARPETE NA COR AZUL MARINHO
PAREDE	01 PINTURA ACRILICA NA COR BRANCO GELO 02 REVESTIMENTO CERÂMICO NA COR BRANCO 85x60cm ATÉ O TETO 03 PAINEL DE MDF PERFURADO C/ MANTA DE LÃ REVESTIDA DE TECIDO POLIESTER PRETO
TETO	01 LAJE DE CONCRETO ARMADO EMASSADA NA COR BRANCA 02 FORRO EM RÉGUAS DE PVC LISO, PARA AMBIENTES COMERCIAIS 03 FORRO ACUSTICO EM PLACAS DE FIBRA MINERAL

QUADRO DE AMBIENTES - ÁREAS MOLHADAS

NOME	DIMENSÕES		PÉ DIREITO	REVESTIMENTOS			LOCAL
	ÁREA	PERÍMETRO		PISO	PAREDE	TETO	
COPA	13,68 m²	19,25	2,60	1	2	2	TERREO
DESPENSA	1,80 m²	5,40	2,60	1	2	2	TERREO
DML	2,36 m²	6,20	2,60	1	2	1	TERREO
FRALDÁRIO	2,82 m²	6,75	2,60	1	2	2	TERREO
W.C. FEM.	15,84 m²	16,30	2,60	1	2	2	TERREO
W.C. MASC.	15,84 m²	16,30	2,60	1	2	2	TERREO
W.C. P.c.D. 01	3,49 m²	7,48	2,60	1	2	2	TERREO
W.C. P.c.D. 02	3,49 m²	7,48	2,60	1	2	2	TERREO
W.C. 01	1,87 m²	5,60	2,60	1	2	2	1ºPAV
W.C. 02	2,05 m²	5,73	2,60	1	2	2	1ºPAV
W.C. 03	2,04 m²	5,72	2,60	1	2	2	1ºPAV
W.C. 04	2,27 m²	6,02	2,60	1	2	2	1ºPAV
W.C. 05	2,04 m²	5,72	2,60	1	2	2	1ºPAV
W.C. 06	2,04 m²	5,80	2,60	1	2	2	1ºPAV
W.C. 07	2,19 m²	6,05	2,60	1	2	2	1ºPAV
W.C. 08	2,19 m²	6,05	2,60	1	2	2	1ºPAV
W.C. 09	1,85 m²	5,45	2,60	1	2	2	1ºPAV
W.C. 10	1,85 m²	5,45	2,60	1	2	2	1ºPAV
W.C. 11	1,85 m²	5,45	2,60	1	2	2	1ºPAV
W.C. 12	1,85 m²	5,45	2,60	1	2	2	1ºPAV

QUADRO DE JANELAS

CÓD.	ALTURA	LARGURA	ALTURA PEITORIL	QTD	DESCRIÇÃO
J1	0,60	2,00	1,80	3	JANELA DE ALUMINIO E VIDRO TIPO MAXIM-AR COM VIDRO INCOLOR (E=4mm) - 4 FOLHAS
J2	0,60	1,00	1,80	11	JANELA DE ALUMINIO E VIDRO TIPO MAXIM-AR COM VIDRO INCOLOR (E=4mm) - 2 FOLHAS
J3	0,60	2,00	1,50	1	JANELA DE ALUMINIO E VIDRO DE CORRER COM VIDRO INCOLOR (E=4mm) - 4 FOLHAS
J4	1,00	2,00	1,10	24	JANELA DE ALUMINIO E VIDRO DE CORRER COM VIDRO INCOLOR (E=4mm) - 4 FOLHAS
J5	1,00	1,00	1,10	3	JANELA DE ALUMINIO E VIDRO DE CORRER COM VIDRO INCOLOR (E=4mm) - 2 FOLHAS
J6	1,00	1,50	1,10	1	JANELA DE ALUMINIO E VIDRO FIXA COM VIDRO INCOLOR (E=4mm) - 1 FOLHA

QUADRO DE PORTAS

CÓD.	LARGURA	ALTURA	QTD	TIPO / MATERIAL
P1	0,70	2,10	22	PORTA DE ALUMÍNIO DE ABRIR - 1 FOLHA
P2	0,80	2,10	29	PORTA DE ALUMÍNIO DE ABRIR - 1 FOLHA
P3	0,90	2,10	5	PORTA DE ALUMÍNIO DE ABRIR - 1 FOLHA
P4	0,60	1,60	7	PORTA DE ALUMINIO DE ABRIR COM LAMBRIR - 1 FOLHA
P5	0,80	1,00	1	PORTA DE FERRO DE ABRIR TIPO GRADE COM CHAPA - 1 FOLHA
P6	1,00	2,10	1	PORTA DE ALUMINIO DE ABRIR COM VISOR DE VIDRO INCOLOR (E=4mm) - 1 FOLHA
P7	1,80	2,10	3	PORTA DE ALUMÍNIO DE ABRIR - 2 FOLHAS
P8	1,80	2,10	1	PORTA CORTA FOGO DUPLA DE ABRIR REVESTIDA NA COR ROXA - 2 FOLHAS
P9	2,50	2,10	2	PORTA DE ALUMINIO DE CORRER COM QUATRO FOLHAS DE VIDRO LISO INCOLOR - 4 FOLHAS
P10	3,00	2,10	1	PORTA DE NYLOFOR DE CORRER - 1 FOLHA
P11	0,60	1,00	1	PORTA DE ALUMINIO DE ABRIR COM LAMBRIR - 1 FOLHA

Jota Barros Projetos
Rua Tabelião Joaquim Coelho, 622, Lagoa da Sapiranga, Cep: 60.833-261 - Fone: (85) 3032-0556 Fortaleza/CE

MINISTÉRIO DA DEFESA
P C N
PROGRAMA CALHA NORTE

ANO:	TIPO:	FOLHA:	MODIFICAÇÕES:
2023	ARQ.	25 / 44	A
			B
			C
			D
			E
			F
			G
			H
			I

CONVENENTE: PREFEITURA MUNICIPAL DE NOVA MAMORÉ/RO
LOCAL: NOVA MAMORÉ - RO


OBRA
PROJETO PARA A CONSTRUÇÃO DE CÂMARA MUNICIPAL DE NOVA MAMORÉ/RO
AMPLIAÇÃO DE ÁREAS MOLHADAS - W.C. 11 E W.C. 12

ÁREA DO TERRENO 1701,55m²
ÁREA CONSTRUÍDA 1086,94m²


AUTOR: MARIA LUANA AMARAL NUNES - ARQUITETA E URBANISTA - CAU: A292060-3
DES.: LUANA NUNES
DATA: AGOSTO/2023

VISTO
PREFEITO MUNICIPAL: MARCÉLIO RODRIGUES UCHÔA
AUTOR: MARIA LUANA AMARAL NUNES - ARQUITETA E URBANISTA - CAU: A292060-3
DIM.: METRO
ESC.: INDICADA


ID: 409592 e CRC: 0162D947

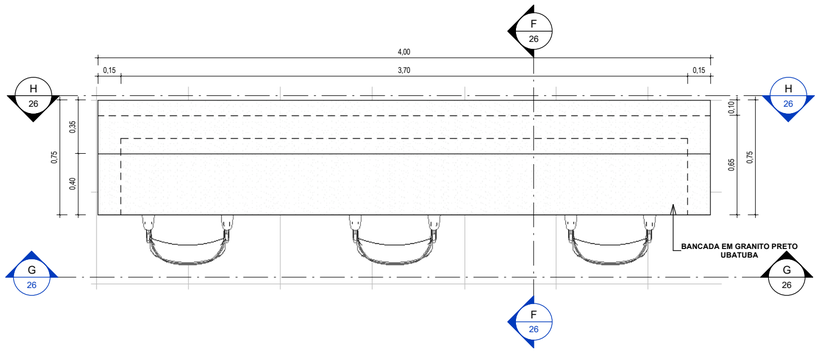


1 | AMPLIAÇÃO BANCADA RECEPÇÃO
1 : 20

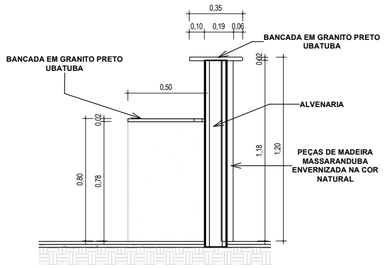


2 | CORTE FF
1 : 20

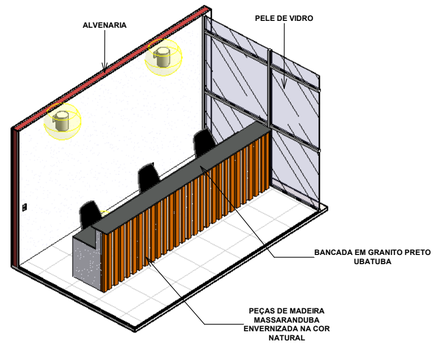


5 | PERSPECTIVA BANCADA RECEPÇÃO

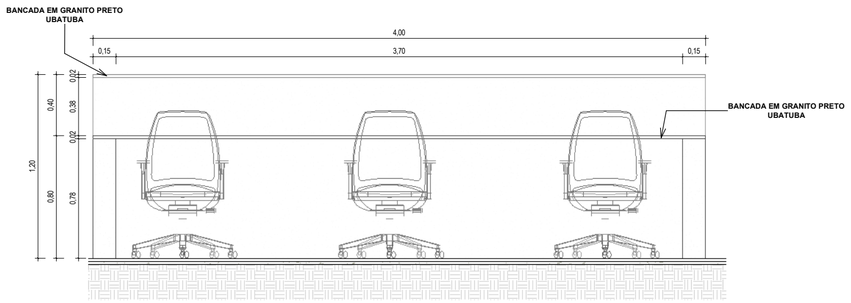


4 | CORTE GG
1 : 20

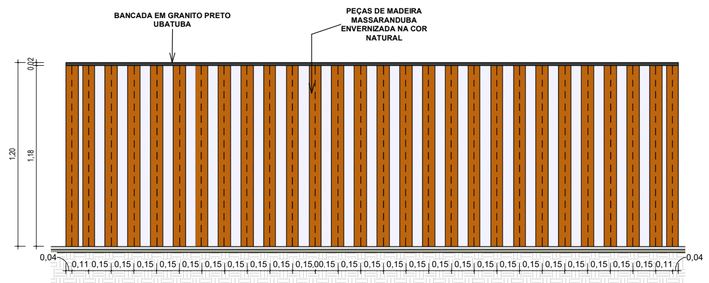


3 | CORTE HH
1 : 20

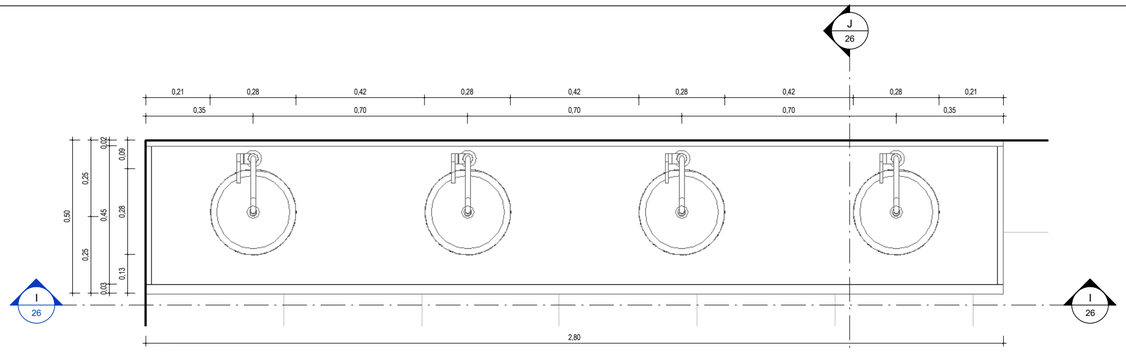


6 | AMPLIAÇÃO BANCADA W.C. FEM E W.C. MASC.
1 : 10

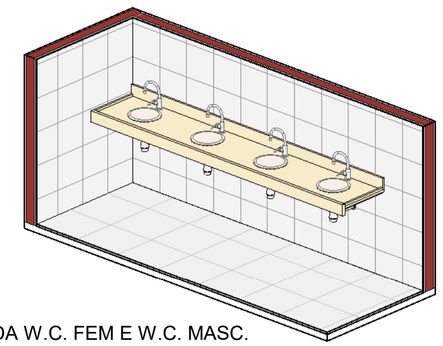

7 | PERSPECTIVA BANCADA W.C. FEM E W.C. MASC.

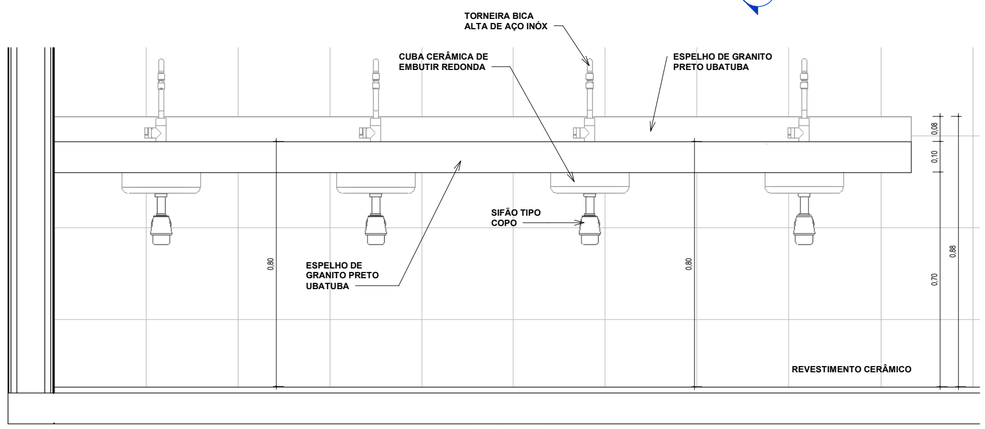

8 | CORTE II
1 : 10

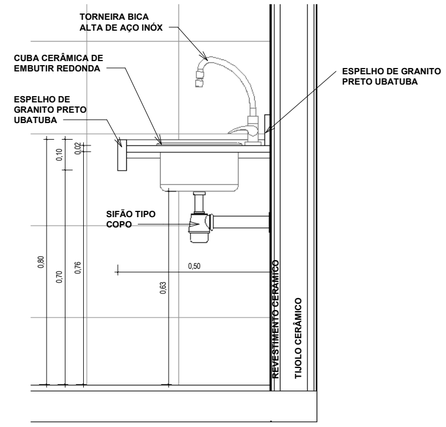

9 | CORTE JJ
1 : 10

ID: 409592 e CRC: 0162D947

Jota Barros Projetos

Rua Tabelião Joaquim Coelho, 622, Lagoa da Sapiranga, Cep: 60.833-261 - Fone: (85) 3032-0556 Fortaleza/CE

MINISTÉRIO DA DEFESA P C N PROGRAMA CALHA NORTE		ANO: 2023	TIPO: ARQ.	FOLHA: 26 / 44	MODIFICAÇÕES: A B


CONVENENTE: PREFEITURA MUNICIPAL DE NOVA MAMORÉ/RO — LOCAL: NOVA MAMORÉ - RO — C

OBRA
PROJETO PARA A CONSTRUÇÃO DE CÂMARA MUNICIPAL DE NOVA MAMORÉ/RO
DETALHAMENTO DE BANCADA DA RECEPÇÃO, W.C. MASC. E W.C. FEM.


ÁREA DO TERRENO 1701,55m²
ÁREA CONSTRUÍDA 1086,94m² — D, E, F

AUTOR: MARIA LUANA AMARAL NUNES - ARQUITETA E URBANISTA - CAU: A292060-3 — DES.: LUANA NUNES — DATA: AGOSTO/2023 — G


VISTO
PREFEITO MUNICIPAL: MARCÉLIO RODRIGUES UCHÔA — DIM.: METRO — H
AUTOR: MARIA LUANA AMARAL NUNES - ARQUITETA E URBANISTA - CAU: A292060-3 — ESC.: INDICADA — I

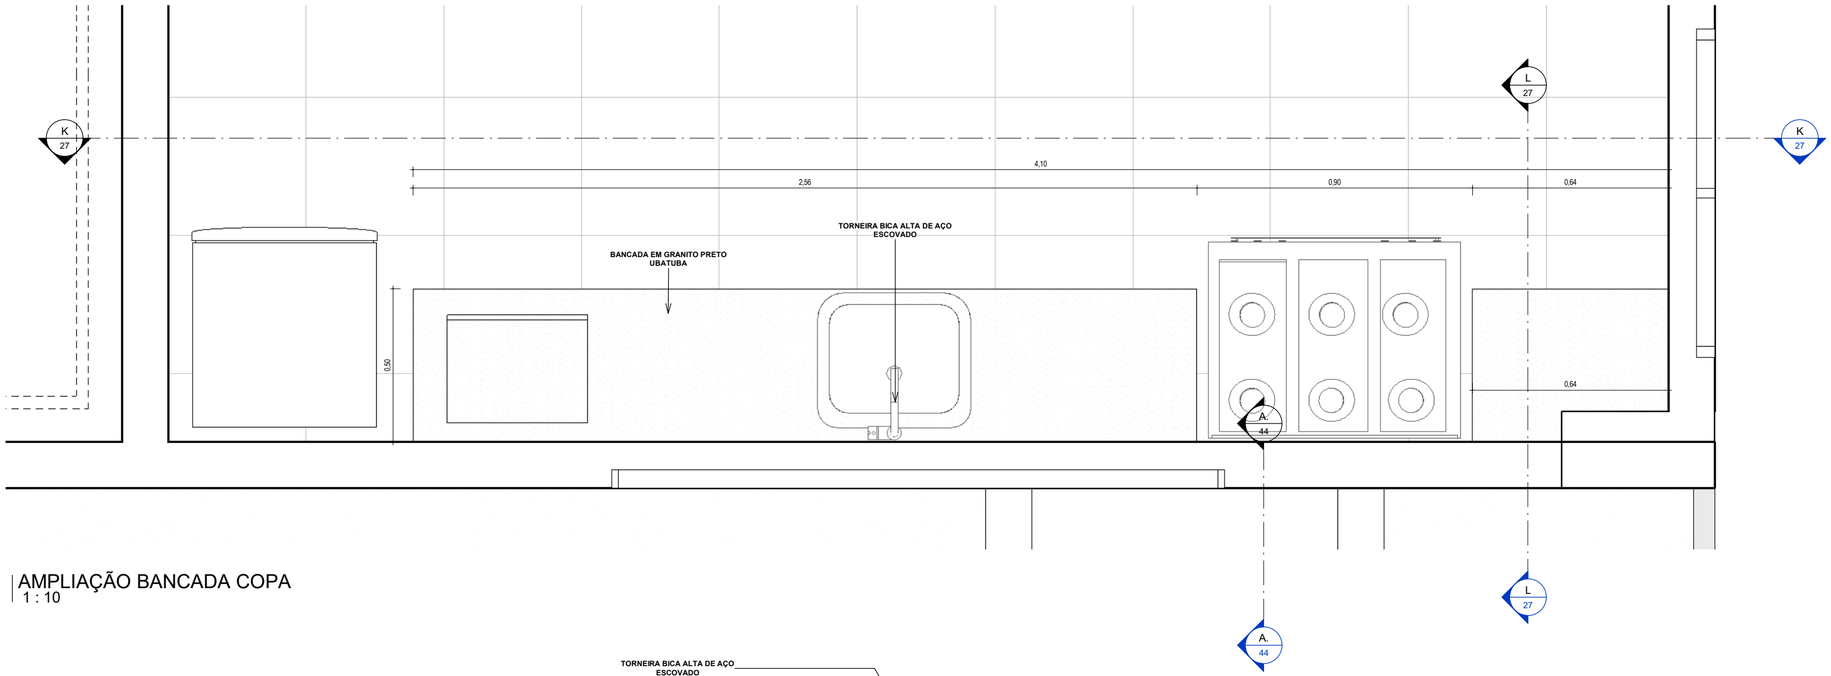


1 | AMPLIAÇÃO BANCADA COPA
1 : 10

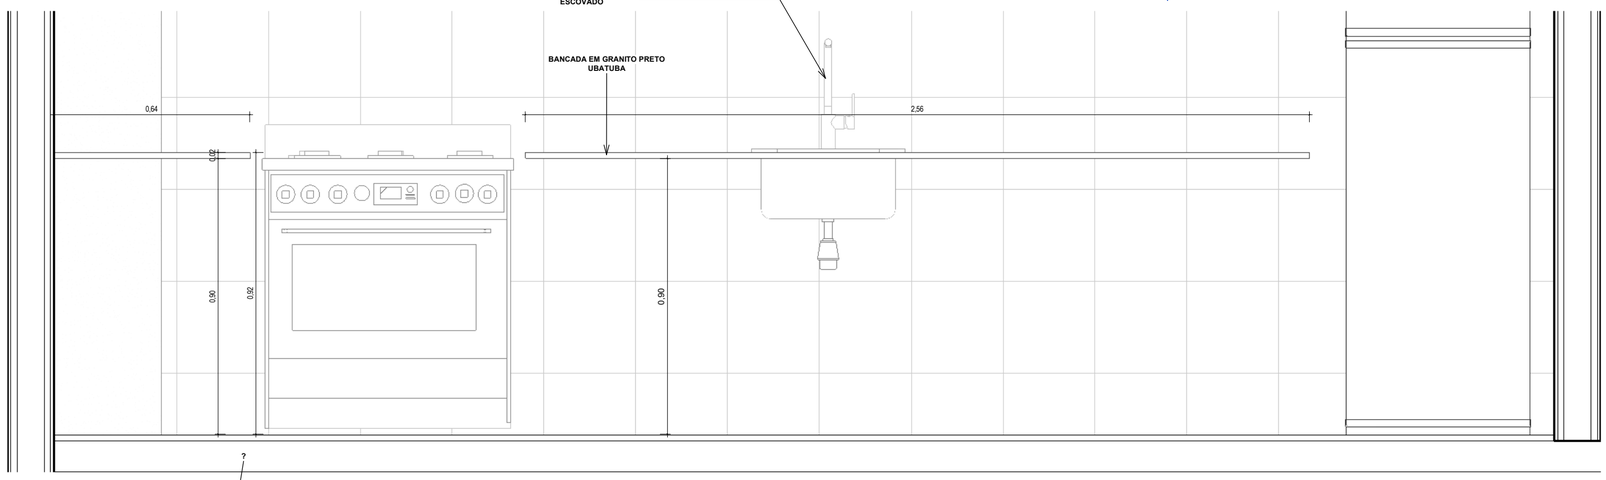

2 | CORTE KK
1 : 10

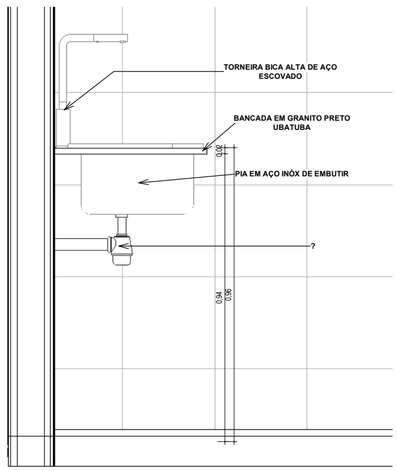

4 | CORTE LL
1 : 10

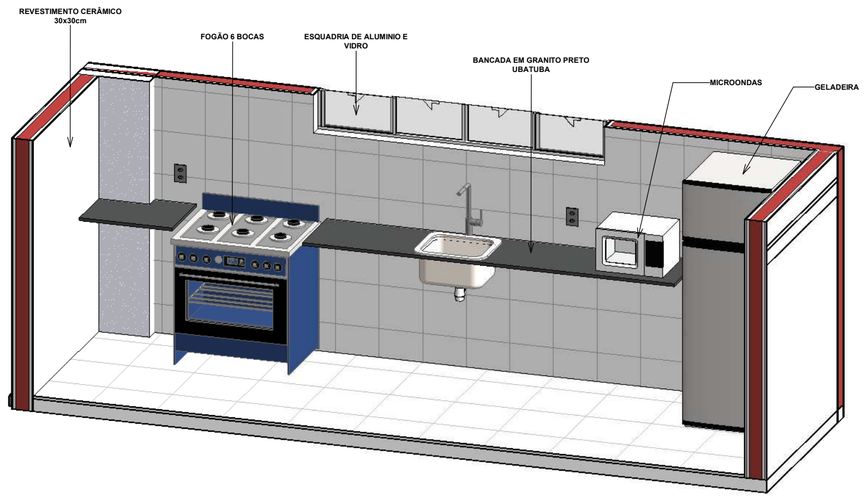

5 | PESPECTIVA BANCADA COPA

ID: 409592 e CRC: 0162D947

Jota Barros Projetos
Rua Tabelião Joaquim Coelho, 622, Lagoa da Sapiranga, Cep: 60.833-261 - Fone: (85) 3032-0566 Fortaleza/CE

MINISTÉRIO DA DEFESA P C N PROGRAMA CALHA NORTE		ANO: 2023	TIPO: ARQ.	FOLHA: 27 / 44	MODIFICAÇÕES: A B
CONVENENTE: PREFEITURA MUNICIPAL DE NOVA MAMORÉ/RO		LOCAL: NOVA MAMORÉ - RO			C
OBRA: **PROJETO PARA A CONSTRUÇÃO DE CÂMARA MUNICIPAL DE NOVA MAMORÉ/RO** DETALHAMENTO DE BANCADA DA COPA			ÁREA DO TERRENO 1701,55m² ÁREA CONSTRUÍDA 1086,94m²		D E F
AUTOR: MARIA LUANA AMARAL NUNES - ARQUITETA E URBANISTA - CAU: A292060-3	DES.: LUANA NUNES		DATA: AGOSTO/2023		G
VISTO	PREFEITO MUNICIPAL: MARCÉLIO RODRIGUES UCHÔA		DIM.: METRO		H
	AUTOR: MARIA LUANA AMARAL NUNES - ARQUITETA E URBANISTA - CAU: A292060-3		ESC.: INDICADA		I

Município de Nova Mamoré

22.855.183/0001-60
Av. Dom Pedro II
www.novamamore.ro.gov.br

FICHA CADASTRAL DO DOCUMENTO ELETRÔNICO

Tipo do Documento	Identificação/Número	Data
Projeto	**Arquitetônico**	**07/08/2026**

ID: **409592**
CRC: **0162D947**
Processo: **1-2468/2026**
Usuário: **BEATRIZ DOS SANTOS NOGUEIRA**
Criação: **07/08/2026 12:49:35** Finalização: **07/08/2026 12:49:36**

Processo

Documento

MD5: **DB5FE01FD9B1F05224E8E087776CDF7E**

SHA256: **B5C1775D990D21B8BF4B92EF0C01310167DE9B805CE32353CE8227810772E594**

Súmula/Objeto:

Contratação de Empresa Especializada para a Execução De Obra de Construção da CÂMARA MUNICIPAL DE NOVA MAMORÉ/RO – CONVÊNIO TRANSFEREGOV N°941988/2023.

INTERESSADOS

SECRETARIA MUNICIPAL DE OBRAS E SERVIÇOS PÚBLICOS	Nova Mamoré	RO	07/08/2026 12:49:35

ASSUNTOS

CONTRATAÇÃO DE EMPRESA ESPECIALIZADA	07/08/2026 12:49:35

A autenticidade deste documento pode ser conferida através do QRCode acima ou ainda através do site transparencia.novamamore.ro.gov.br informando o ID 409592 e o CRC 0162D947.