




P01 PORTA DE ABRIR - 1 FOLHA DE ALUMINIO. LARGURA = 0.70 m e ALTURA = 2.10 m

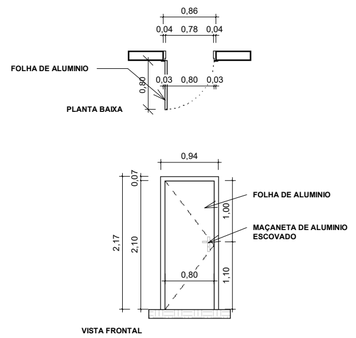

P02 PORTA DE ABRIR - 1 FOLHA DE ALUMINIO. LARGURA = 0.80 m e ALTURA = 2.10 m

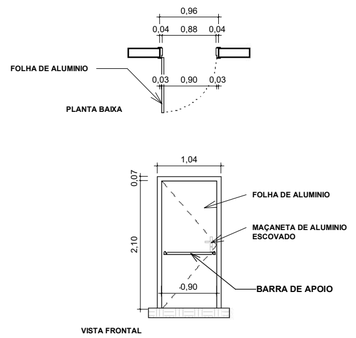


P03 PORTA DE ABRIR - 1 FOLHA DE ALUMINIO. LARGURA = 0.90 m e ALTURA = 2.10 m

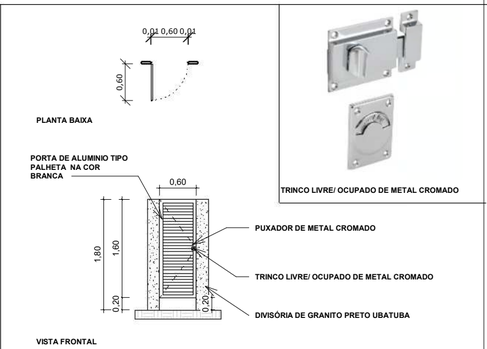

TRINCO LIVRE/ OCUPADO DE METAL CROMADO


P04 PORTA DE ALUMINIO ABRIR COM LAMBRIR - 1 FOLHA DE A. LARGURA = 0.60 m e ALTURA = 1.60 m

QUADRO DE PORTAS				
CÓD.	LARGURA	ALTURA	QTD	TIPO / MATERIAL
P1	0,70	2,10	22	PORTA DE ALUMÍNIO DE ABRIR - 1 FOLHA
P2	0,80	2,10	29	PORTA DE ALUMÍNIO DE ABRIR - 1 FOLHA
P3	0,90	2,10	5	PORTA DE ALUMÍNIO DE ABRIR - 1 FOLHA
P4	0,60	1,60	7	PORTA DE ALUMÍNIO DE ABRIR COM LAMBRIR - 1 FOLHA
P5	0,80	1,00	1	PORTA DE FERRO DE ABRIR TIPO GRADE COM CHAPA - 1 FOLHA
P6	1,00	2,10	1	PORTA DE ALUMÍNIO DE ABRIR COM VISOR DE VIDRO INCOLOR (E=4mm) - 1 FOLHA
P7	1,80	2,10	3	PORTA DE ALUMÍNIO DE ABRIR - 2 FOLHAS
P8	1,80	2,10	1	PORTA CORTA FOGO DUPLA DE ABRIR REVESTIDA NA COR ROXA - 2 FOLHAS
P9	2,50	2,10	2	PORTA DE ALUMÍNIO DE CORRER COM QUATRO FOLHAS DE VIDRO LISO INCOLOR - 4 FOLHAS
P10	3,00	2,10	1	PORTA DE NYLOFOR DE CORRER - 1 FOLHA
P11	0,60	1,00	1	PORTA DE ALUMÍNIO DE ABRIR COM LAMBRIR - 1 FOLHA

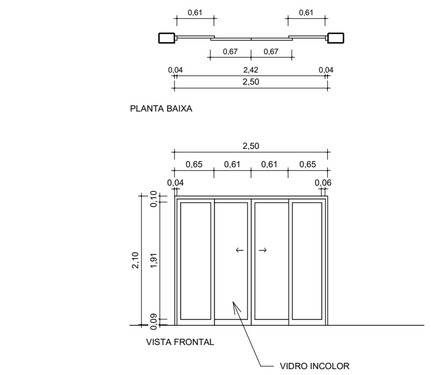




P05 PORTA DE ALUMINIO DE ABRIR COM VISOR DE VIDRO INCOLOR (E=4mm) - 1 FOLHA DE VIDRO TEMPERADO E ALUMINIO PINTADO NA COR BRANCA . LARGURA = 1.00 m e ALTURA = 2.10 m

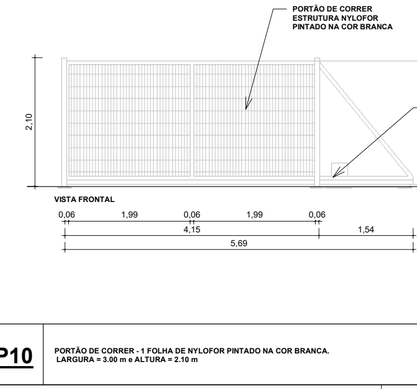

P07 PORTA DE ABRIR - 2 FOLHAS DE ALUMINIO. LARGURA = 1.80 m e ALTURA = 2.10 m

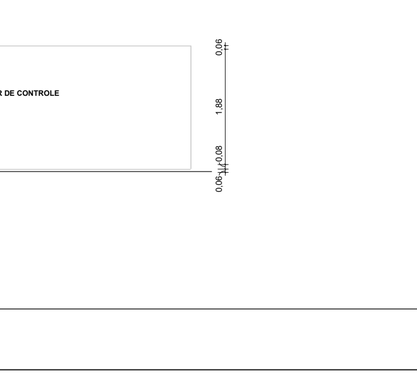

P08 PORTA CORTA FOGO DUPLA DE ABRIR - 2 FOLHAS COM ACABAMENTO EM PINTURA NA COR ROXA. LARGURA = 1.80 m e ALTURA = 2.10 m

P05


P09 PORTA DE ALUMINIO DE CORRER COM QUATRO FOLHAS DE VIDRO LISO INCOLOR - 4 FOLHAS . LARGURA = 2.50 m e ALTURA = 2.10 m


P10 PORTÃO DE CORRER - 1 FOLHA DE NYLOFOR PINTADO NA COR BRANCA. LARGURA = 3.00 m e ALTURA = 2.10 m

ID: 409593 e CRC: 8E356640


Jota Barros Projetos
Rua Tabelião Joaquim Coelho, 622, Lagoa da Sapiranga, Cep: 60.833-261 - Fone: (85) 3032-0556 Fortaleza/CE


MINISTÉRIO DA DEFESA P C N PROGRAMA CALHA NORTE		ANO: 2023	TIPO: ARQ.	FOLHA: 28 / 44	MODIFICAÇÕES: A B
CONVENENTE: PREFEITURA MUNICIPAL DE NOVA MAMORÉ/RO		LOCAL: NOVA MAMORÉ - RO			C
OBRA **PROJETO PARA A CONSTRUÇÃO DE CÂMARA MUNICIPAL DE NOVA MAMORÉ/RO** PLANTA DE ESQUADRIAS - PORTAS			ÁREA DO TERRENO 1701,55m² ÁREA CONSTRUÍDA 1086,94m²		D E F 01/01
AUTOR: MARIA LUANA AMARAL NUNES - ARQUITETA E URBANISTA - CAU: A292060-3	DES.: LUANA NUNES		DATA: AGOSTO/2023		G
VISTO	PREFEITO MUNICIPAL: MARCÉLIO RODRIGUES UCHÔA		DIM.: METRO		H
	AUTOR: MARIA LUANA AMARAL NUNES - ARQUITETA E URBANISTA - CAU: A292060-3		ESC.: INDICADA		I

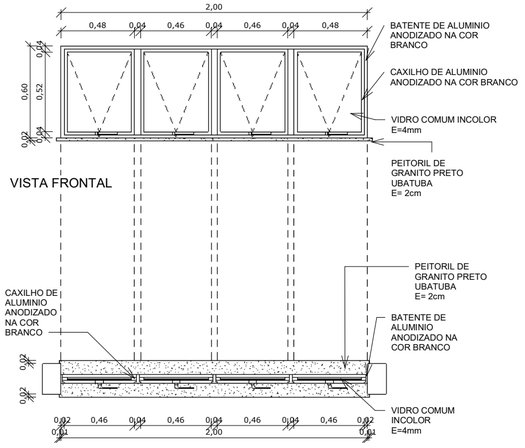

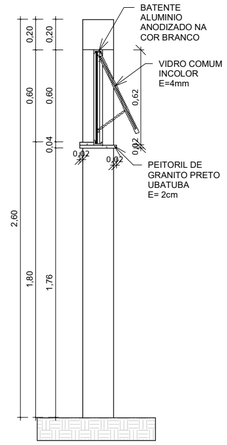

J01 JANELA MAXIM-AR (LARGURA = 2.00m, ALTURA = 0.60m, PEITORIL = 1,80m) DE 1 FOLHA DE ALUMINIO ANODIZADO NA COR BRANCA E VIDRO COMUM INCOLOR (E= 4mm)

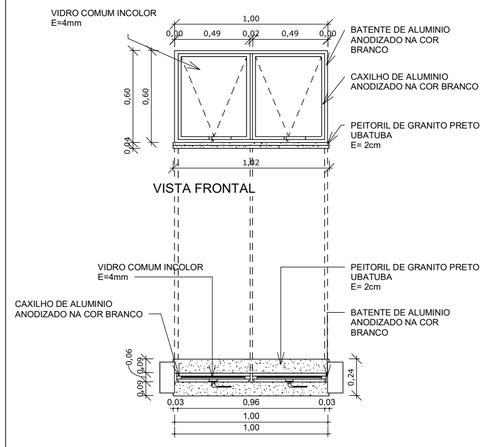

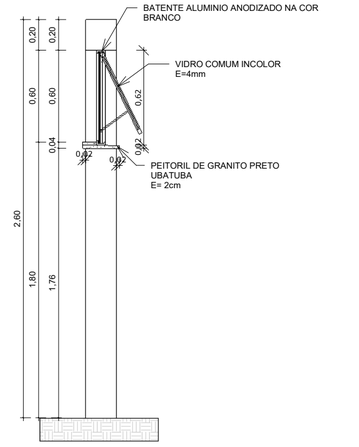

J02 JANELA MAXIM-AR (LARGURA = 1.00m, ALTURA = 0.60m, PEITORIL = 1,80m) DE 1 FOLHA DE ALUMINIO ANODIZADO NA COR BRANCA E VIDRO COMUM INCOLOR (E= 4mm)

J03 JANELA DE CORRER (LARGURA = 1.50m, ALTURA = 0.60m, PEITORIL = 1.20m) DE 4 FOLHAS DE ALUMINIO ANODIZADO NA COR BRANCA E VIDRO COMUM (E= 4mm)

J04 JANELA DE ALUMINIO E VIDRO DE CORRER (LARGURA = 2.00m, ALTURA = 1.00m, PEITORIL = 1,10m) DE 4 FOLHAS COM VIDRO COMUM INCOLOR (E=4mm)

J05 JANELA DE CORRER (LARGURA = 1.00m, ALTURA = 1.00m, PEITORIL = 1,10m) DE 4 FOLHAS DE ALUMINIO ANODIZADO NA COR BRANCA E VIDRO TEMPERADO (E= 4mm)

J06 JANELA FIXA (LARGURA = 1.50m, ALTURA = 1.00m, PEITORIL = 1,10m) DE 1 FOLHA FIXA DE ALUMINIO ANODIZADO NA COR BRANCA E VIDRO COMUM (E= 4mm)

ID: 409593 e CRC: 8E356640


QUADRO DE JANELAS

CÓD.	ALTURA	LARGURA	ALTURA PEITORIL	QTD	DESCRIÇÃO
J1	0,60	2,00	1,80	3	JANELA DE ALUMINIO E VIDRO TIPO MAXIM-AR COM VIDRO INCOLOR (E=4mm) - 4 FOLHAS
J2	0,60	1,00	1,80	11	JANELA DE ALUMINIO E VIDRO TIPO MAXIM-AR COM VIDRO INCOLOR (E=4mm) - 2 FOLHAS
J3	0,60	2,00	1,50	1	JANELA DE ALUMINIO E VIDRO DE CORRER COM VIDRO INCOLOR (E=4mm) - 4 FOLHAS
J4	1,00	2,00	1,10	24	JANELA DE ALUMINIO E VIDRO DE CORRER COM VIDRO INCOLOR (E=4mm) - 4 FOLHAS
J5	1,00	1,00	1,10	3	JANELA DE ALUMINIO E VIDRO DE CORRER COM VIDRO INCOLOR (E=4mm) - 2 FOLHAS
J6	1,00	1,50	1,10	1	JANELA DE ALUMINIO E VIDRO FIXA COM VIDRO INCOLOR (E=4mm) - 1 FOLHA


Jota Barros Projetos
Rua Tabelião Joaquim Coelho, 622, Lagoa da Sapiranga, Cep: 60.833-261 - Fone: (85) 3032-0556 Fortaleza/CE

MINISTÉRIO DA DEFESA		ANO:	TIPO:	FOLHA:	MODIFICAÇÕES:
P C N PROGRAMA CALHA NORTE		2023	ARQ.	29 / 44	A
					B
CONVENENTE: PREFEITURA MUNICIPAL DE NOVA MAMORÉ/RO		LOCAL: NOVA MAMORÉ - RO			C
OBRA: **PROJETO PARA A CONSTRUÇÃO DE CÂMARA MUNICIPAL DE NOVA MAMORÉ/RO**		ÁREA DO TERRENO 1701,55m²			D
PLANTA DE ESQUADRIAS - JANELAS		ÁREA CONSTRUÍDA 1086,94m²			E
					F
AUTOR: MARIA LUANA AMARAL NUNES - ARQUITETA E URBANISTA - CAU: A292060-3	DES.: LUANA NUNES	DATA: AGOSTO/2023			G
VISTO PREFEITO MUNICIPAL: MARCÉLIO RODRIGUES UCHÔA		DIM.: METRO			H
MARIA LUANA AMARAL NUNES - ARQUITETA E URBANISTA - CAU: A292060-3		ESC.: INDICADA			I


04

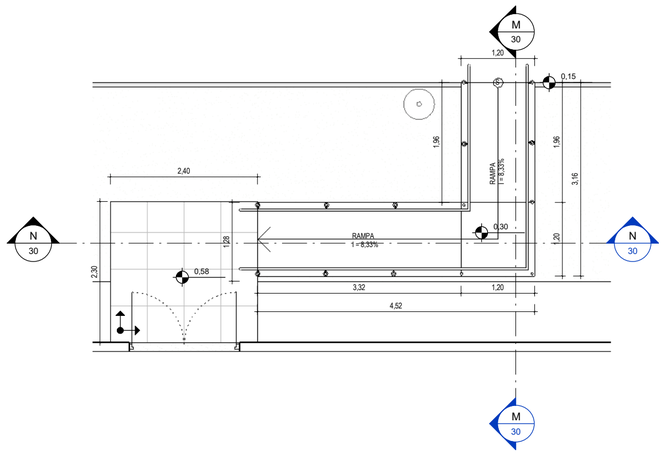


1 | AMPLIAÇÃO RAMPA 01
1 : 50

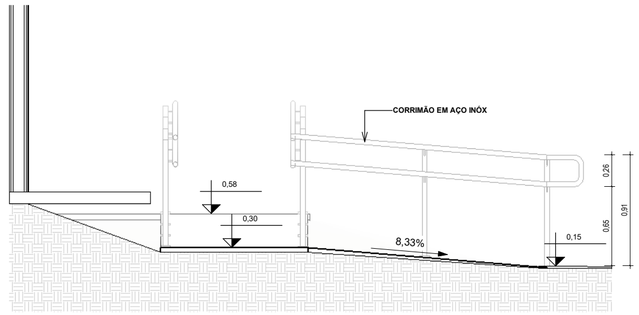


2 | CORTE MM
1 : 25

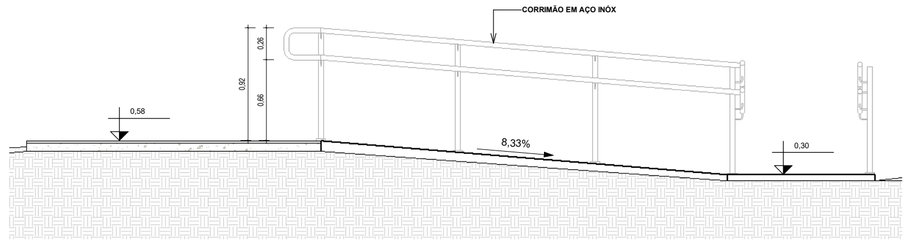


3 | CORTE NN
1 : 25

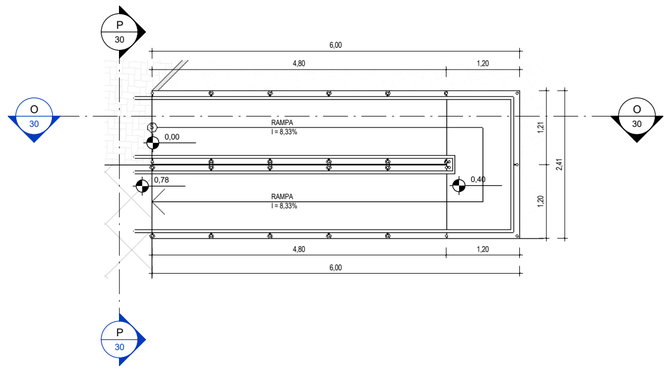


4 | AMPLIAÇÃO RAMPA 02
1 : 50

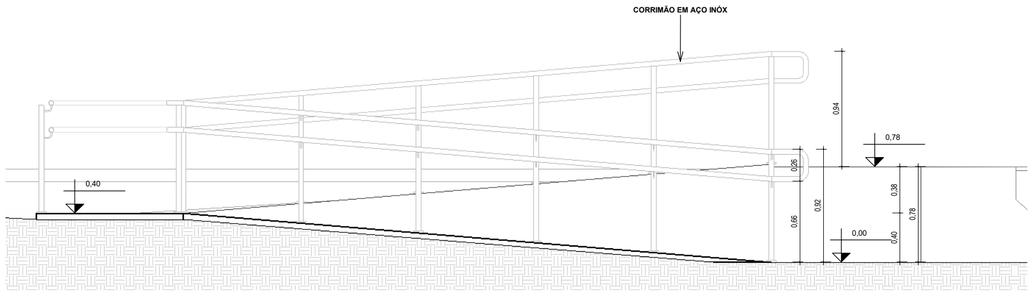


5 | CORTE OO
1 : 25

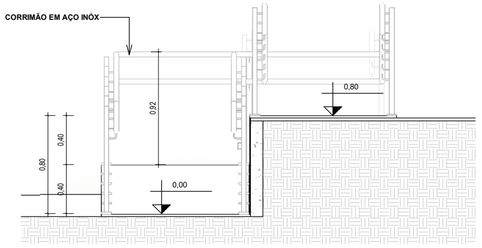

6 | CORTE PP
1 : 25

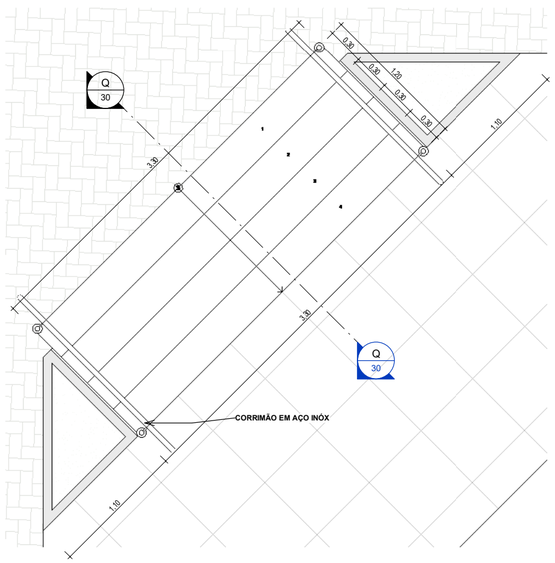

7 | AMPLIAÇÃO ESCADA 01
1 : 25

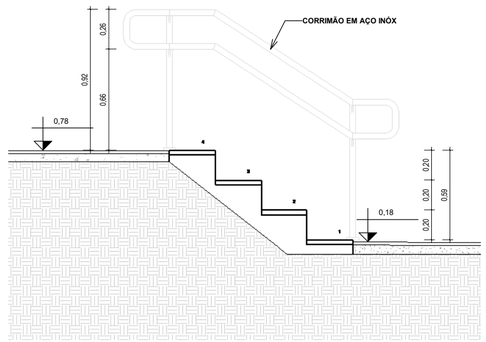

8 | CORTE QQ
1 : 20

ID: 409593 e CRC: 8E356640

Jota Barros Projetos
Rua Tabelião Joaquim Coelho, 622, Lagoa da Sapiranga, Cep: 60.833-261 - Fone: (85) 3032-0556 Fortaleza/CE

MINISTÉRIO DA DEFESA
P C N
PROGRAMA CALHA NORTE

ANO: 2023
TIPO: ARQ.
FOLHA: 30 / 44

MODIFICAÇÕES: A B C D E F G H I

CONVENENTE:
PREFEITURA MUNICIPAL DE NOVA MAMORÉ/RO

LOCAL: NOVA MAMORÉ - RO

OBRA:
PROJETO PARA A CONSTRUÇÃO DE CÂMARA MUNICIPAL DE NOVA MAMORÉ/RO
DETALHAMENTO DE RAMPAS E ESCADAS EXTERNAS

ÁREA DO TERRENO 1701,55m²
ÁREA CONSTRUÍDA 1086,94m²

AUTOR:
MARIA LUANA AMARAL NUNES - ARQUITETA E URBANISTA - CAU: A292060-3

DES.: Autor


DATA: AGOSTO/2023

VISTO
PREFEITO MUNICIPAL: Projetista


DIM.: METRO

AUTOR: MARIA LUANA AMARAL NUNES - ARQUITETA E URBANISTA - CAU: A292060-3


ESC.: INDICADA

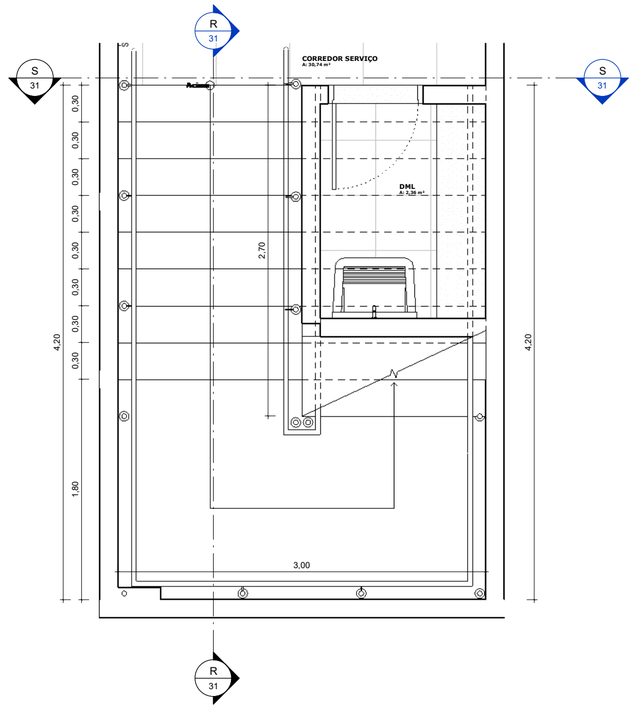


3 | AMPLIAÇÃO ESCADA 03
1 : 25

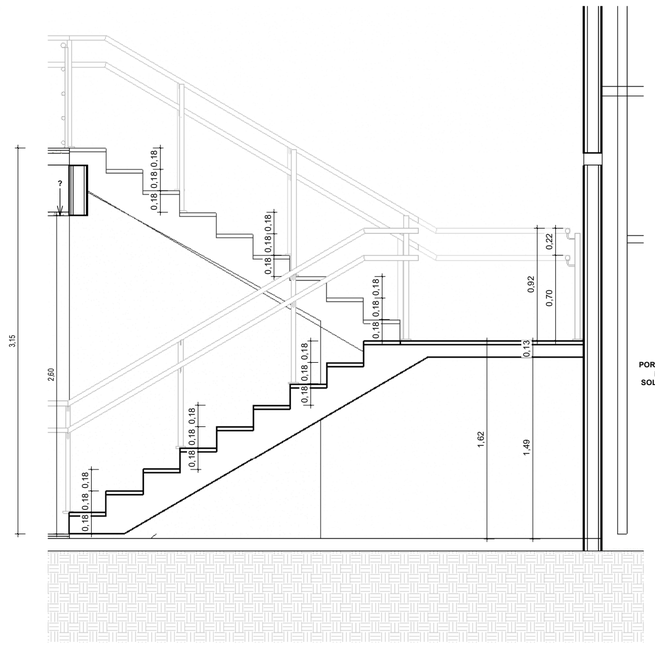


4 | CORTE RR
1 : 25

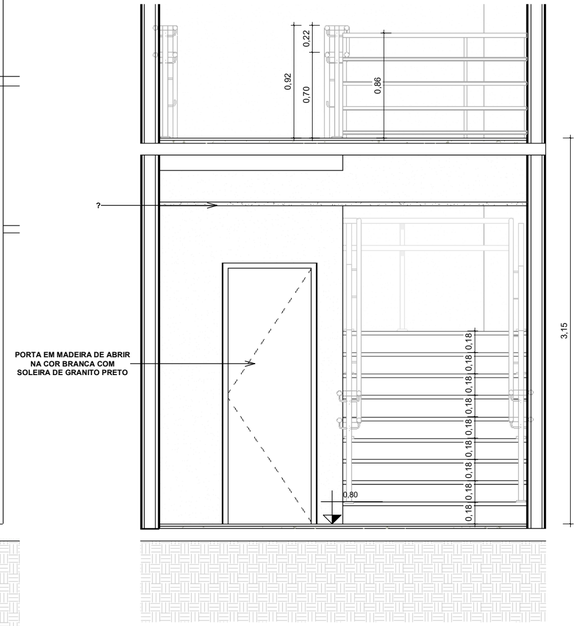


5 | CORTE SS
1 : 25

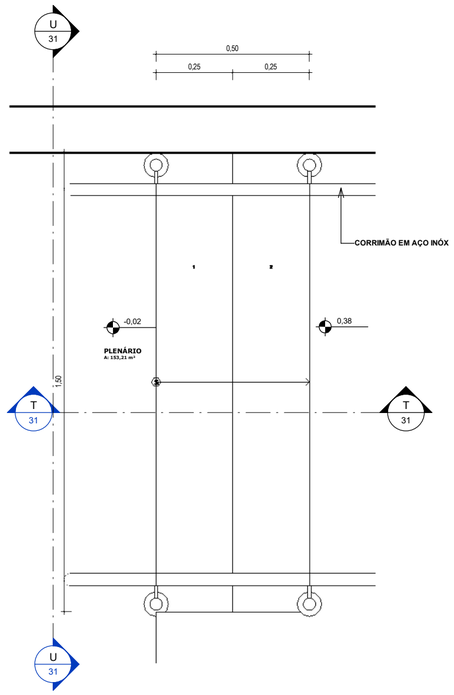

1 | AMPLIAÇÃO ESCADA 02
1 : 10

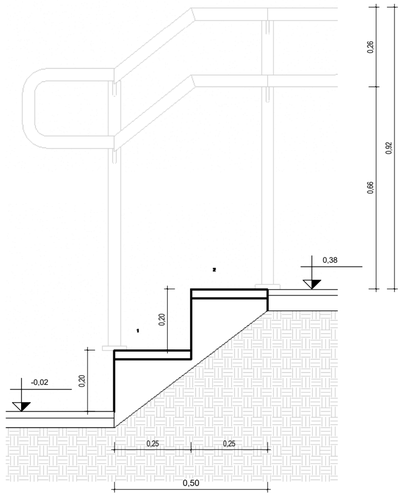

2 | CORTE TT
1 : 10

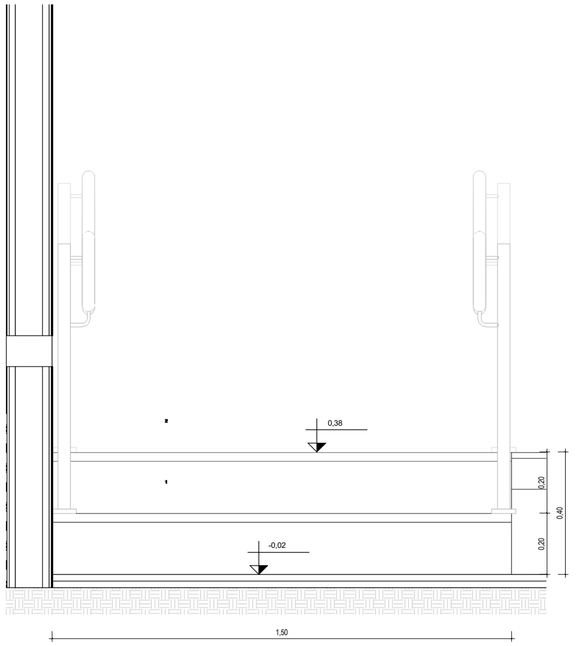



6 | CORTE UU
1 : 10

ID: 409593 e CRC: 8E356640


Jota Barros Projetos
Rua Tabelião Joaquim Coelho, 622, Lagoa da Sapiranga, Cep: 60.833-261 - Fone: (85) 3032-0556 Fortaleza/CE

MINISTÉRIO DA DEFESA P C N PROGRAMA CALHA NORTE		ANO: 2023	TIPO: ARQ.	FOLHA: 31 / 44	MODIFICAÇÕES: A B
CONVENENTE: PREFEITURA MUNICIPAL DE NOVA MAMORÉ/RO		LOCAL: NOVA MAMORÉ - RO			C
OBRA **PROJETO PARA A CONSTRUÇÃO DE CÂMARA MUNICIPAL DE NOVA MAMORÉ/RO** DETALHAMENTO DE ESCADAS INTERNAS			ÁREA DO TERRENO 1701,55m² ÁREA CONSTRUÍDA 1086,94m²		D E F
AUTOR: MARIA LUANA AMARAL NUNES - ARQUITETA E URBANISTA - CAU: A292060-3	DES.: Autor	DATA: AGOSTO/2023			G
VISTO PREFEITO MUNICIPAL: Projetista		DIM.: METRO			H
AUTOR: MARIA LUANA AMARAL NUNES - ARQUITETA E URBANISTA - CAU: A292060-3		ESC.: INDICADA			I

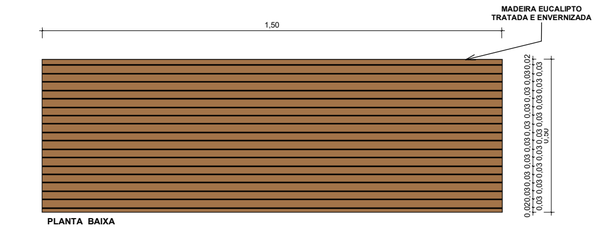

MADEIRA EUCALIPTO TRATADA E ENVERNIZADA
1,50
0,02 0,03 0,03 0,03

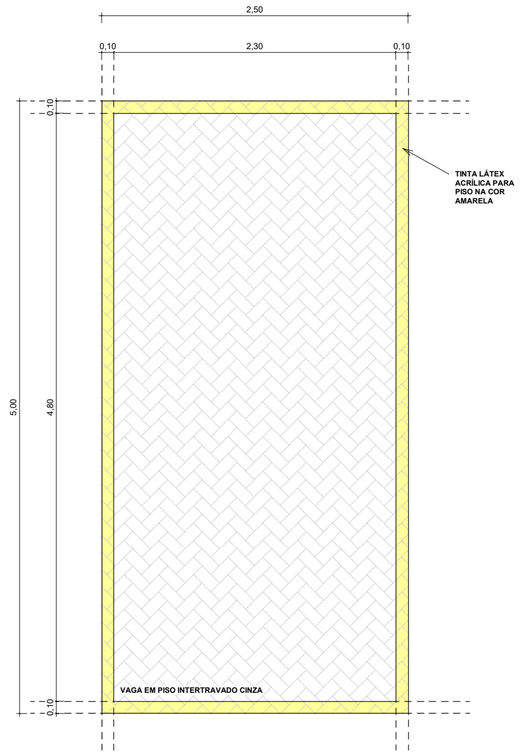


DETALHAMENTO VAGA COMUM
1 : 25

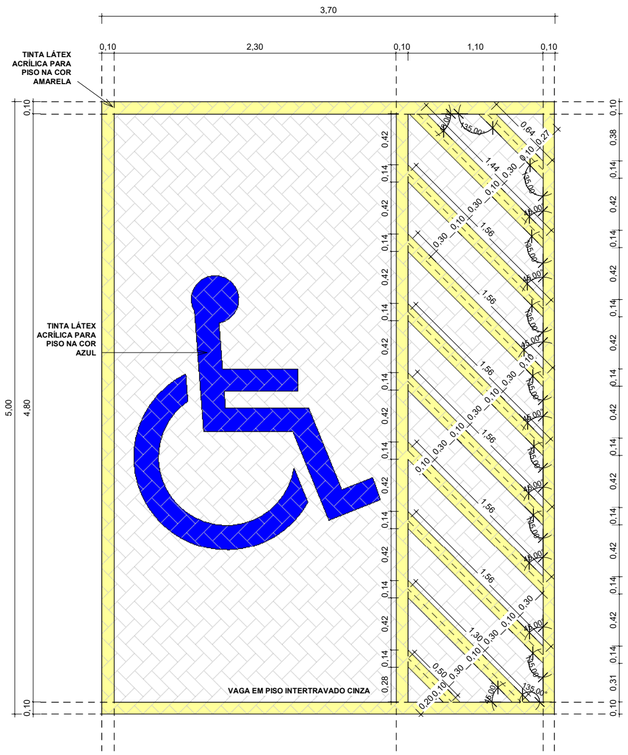


DETALHAMENTO VAGA P.c.D.
1 : 25

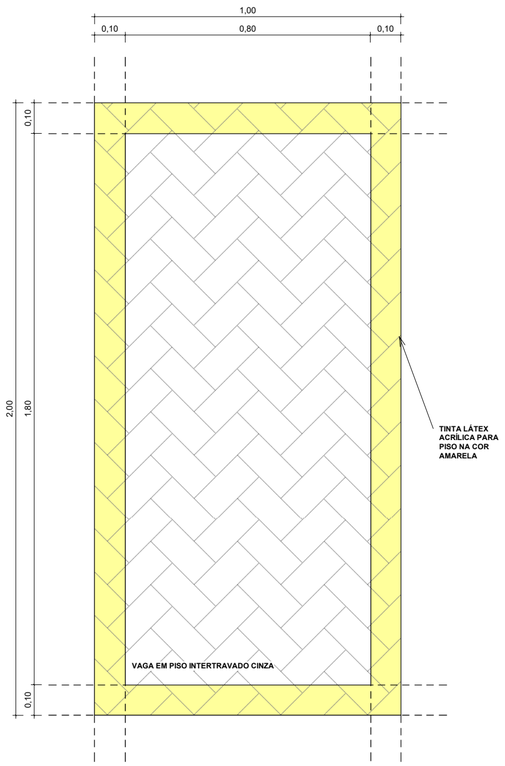


DETALHAMENTO VAGA MOTO
1 : 10

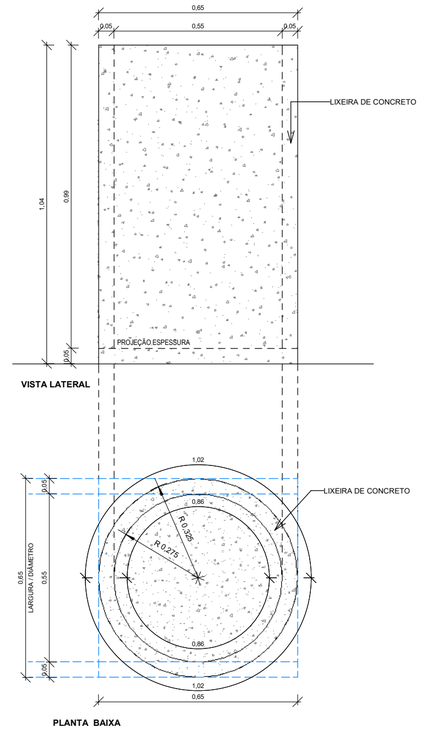

DET. LIXEIRA
1 : 10

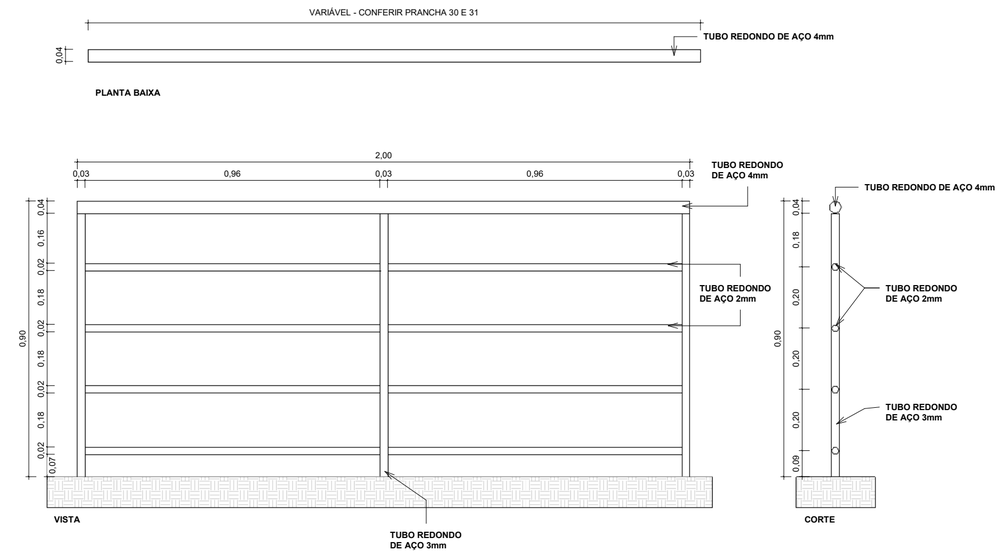

DET. GUARDA CORPO E CORRIMÃO DAS ESCADAS
1 : 10

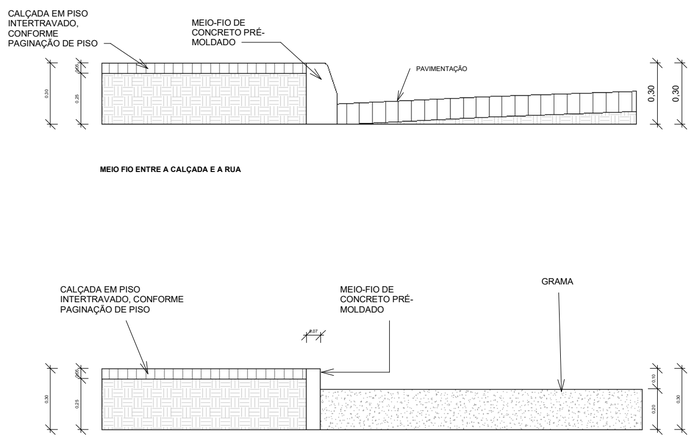

DET. MEIO-FIO
1 : 15

ID: 409593 e CRC: 8E356640

Jota Barros Projetos
Rua Tabelião Joaquim Coelho, 622, Lagoa da Sapiranga, Cep: 60.833-261 - Fone: (85) 3032-0556 Fortaleza/CE

MINISTÉRIO DA DEFESA P C N PROGRAMA CALHA NORTE		ANO: 2023	TIPO: ARQ.	FOLHA: 33 / 44

MODIFICAÇÕES: A, B, C, D, E, F, G, H, I


CONVENENTE: PREFEITURA MUNICIPAL DE NOVA MAMORÉ/RO
LOCAL: NOVA MAMORÉ - RO

OBRA
PROJETO PARA A CONSTRUÇÃO DE CÂMARA MUNICIPAL DE NOVA MAMORÉ/RO
DETALHES CONSTRUTIVOS 02

ÁREA DO TERRENO 1701,55m²
ÁREA CONSTRUÍDA 1086,94m²

AUTOR: MARIA LUANA AMARAL NUNES - ARQUITETA E URBANISTA - CAU: A292060-3
DES.: LUANA NUNES
DATA: AGOSTO/2023

VISTO
PREFEITO MUNICIPAL: MARCÉLIO RODRIGUES UCHÔA
AUTOR: MARIA LUANA AMARAL NUNES - ARQUITETA E URBANISTA - CAU: A292060-3
DIM.: METRO
ESC.: INDICADA

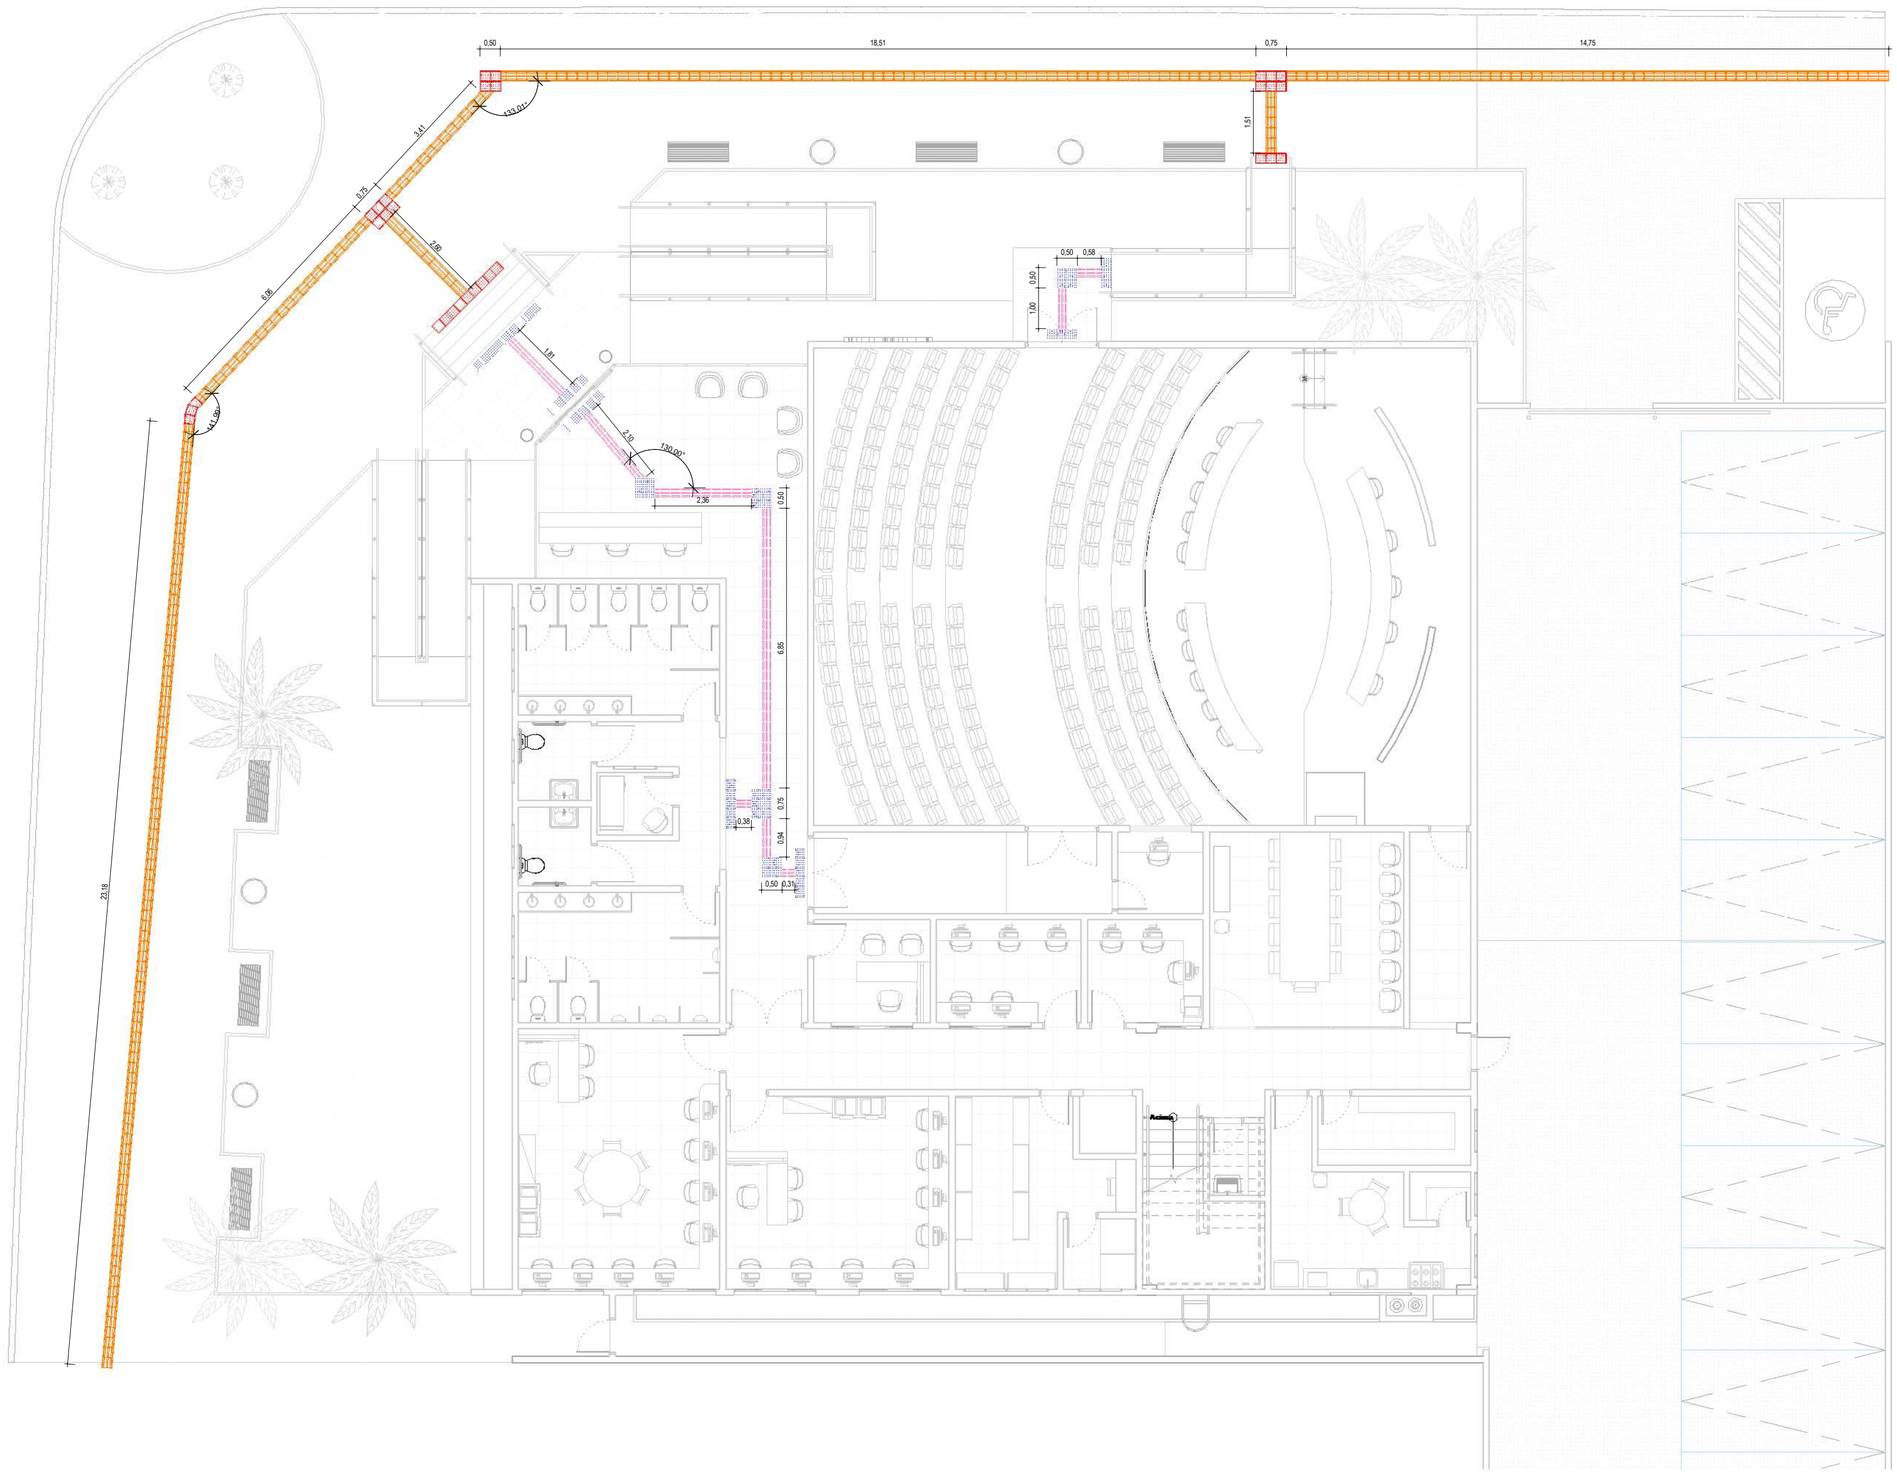

1 | PLANTA DE ACESSIBILIDADE
1 : 75

LEGENDA DE DESENHOS

PAE - PISO PODOTÁTIL ALERTA EXTERNO DE CONCRETO

PDE - PISO PODOTÁTIL DIRECIONAL EXTERNO DE CONCRETO

PAI - PISO PODOTÁTIL ALERTA INTERNO DE AÇO INOX POLIDO

PDI - PISO PODOTÁTIL DIRECIONAL INTERNO DE AÇO INOX POLIDO

TIPO	ESPECIFICAÇÃO	QUANTIDADE (m²)
PAE	PISO PODOTÁTIL DE ALERTA EXTRNO	1,94 m²
PDE	PISO PODOTÁTIL DIRECINAL EXTERNO	17,51 m²
PAI	PISO PODOTÁTIL DE ALERTA INTERNO	3,56 m²
PDI	PISO PODOTÁTIL DIRECIONAL INTERNO	4,08 m²

QUADRO LEGENDA - PISO TÁTIL

EXTERNO:
PISO TÁTIL DIRECIONAL
EM CONCRETO 25x25cm, E=3cm


EXTERNO:
PISO TÁTIL ALERTA
EM CONCRETO 25x25cm, E=3cm

90° ESQUERDA
90° DIREITA
180°ESQUERDA
180°DIREITA
ALERTA FINAL
135°
MUDANÇA DE DIREÇÃO

Jota Barros Projetos
Rua Tabelião Joaquim Coelho, 622, Lagoa da Sapiranga, Cep: 60.833-261 - Fone: (85) 3032-0556 Fortaleza/CE

MINISTÉRIO DA DEFESA		ANO:	TIPO:	FOLHA:	MODIFICAÇÕES:
P C N PROGRAMA CALHA NORTE	PCN	2023	ARQ.	34 / 44	A
					B
CONVENENTE: PREFEITURA MUNICIPAL DE NOVA MAMORÉ/RO		LOCAL: NOVA MAMORÉ - RO			C
OBRA **PROJETO PARA A CONSTRUÇÃO DE CÂMARA MUNICIPAL DE NOVA MAMORÉ/RO** PLANTA DE ACESSIBILIDADE		ÁREA DO TERRENO 1701,55m² ÁREA CONSTRUÍDA 1086,94m²			D
					E
					F 01/01
AUTOR: MARIA LUANA AMARAL NUNES - ARQUITETA E URBANISTA - CAU: A292060-3	DES.: LUANA NUNES	DATA: AGOSTO/2023			G
VISTO — PREFEITO MUNICIPAL: MARCÉLIO RODRIGUES UCHÔA		DIM.: METRO			H
AUTOR: MARIA LUANA AMARAL NUNES - ARQUITETA E URBANISTA - CAU: A292060-3		ESC.: INDICADA			I

ID: 409593 e CRC: 8E356640

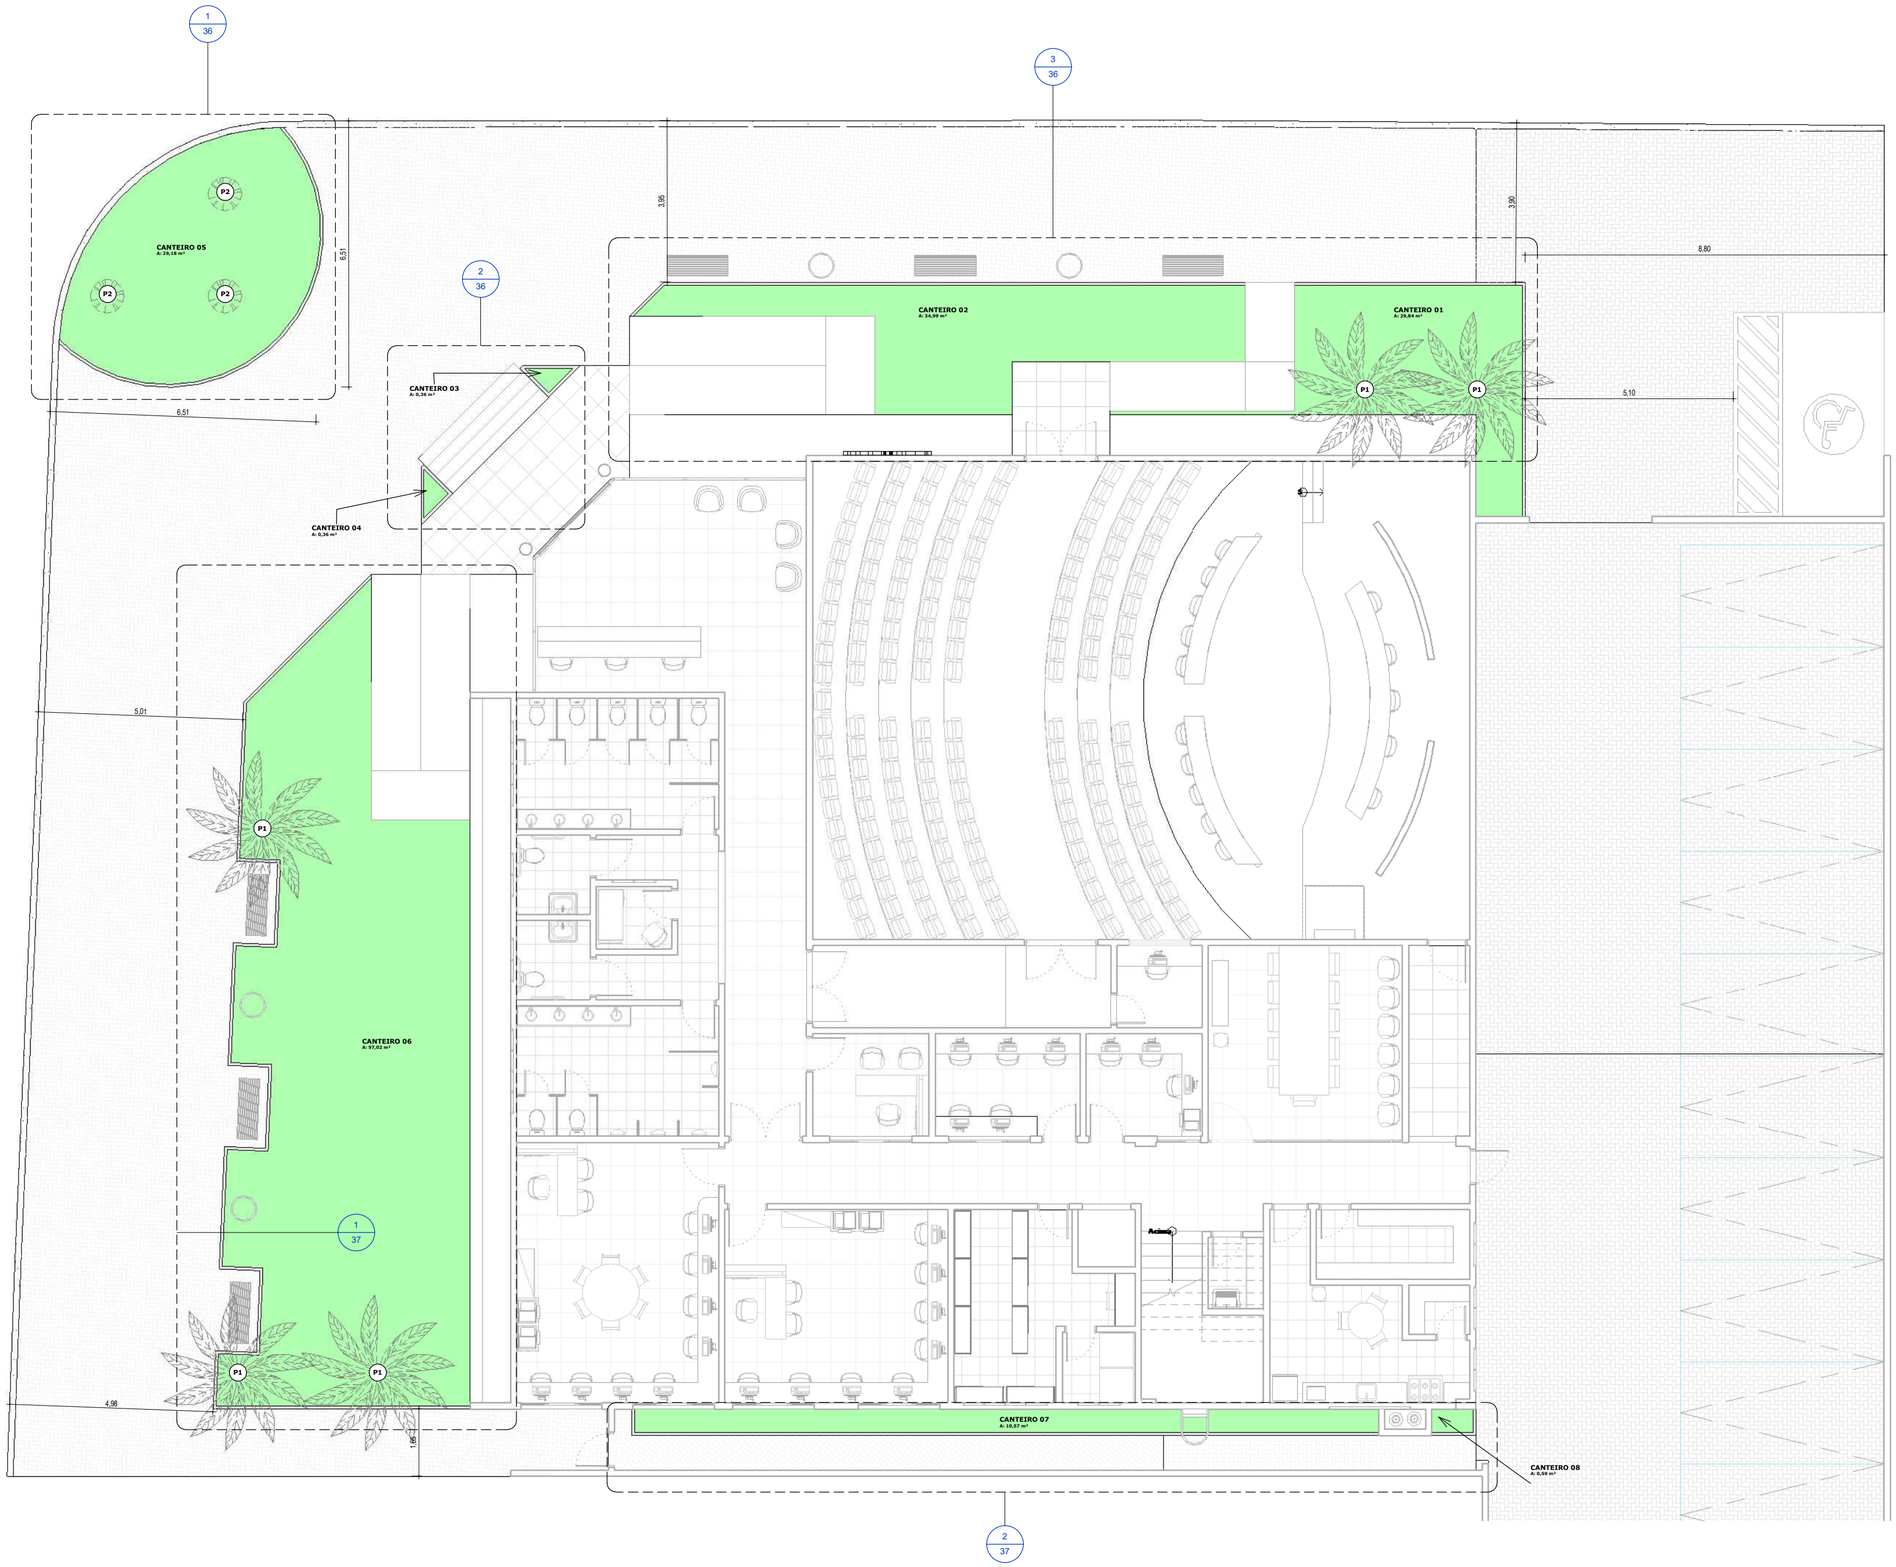

1 | PLANTA DE PAISAGISMO
1 : 75

QUADRO DE ÁREA CANTEIROS

AMBIENTE	PERIMETRO	ÁREA
CANTEIRO 01	31,53	29,84 m²
CANTEIRO 02	49,91	34,99 m²
CANTEIRO 03	2,89	0,36 m²
CANTEIRO 04	2,89	0,36 m²
CANTEIRO 05	19,88	29,18 m²
CANTEIRO 06	62,97	97,02 m²
CANTEIRO 07	37,60	10,57 m²
CANTEIRO 08	3,18	0,59 m²

QUADRO DE VEGETAÇÃO

CÓD.	Imagem	NOME POPULAR	NOME CIENTIFICO	ALTURA	QUANT. (un)
P1		PALMEIRA RABO DE RAPOSA	Wodyetia bifurcata	6,00 m	5
P2		AGAVE	Agave Angustifolia	0,70 m	3

Jota Barros Projetos
Rua Tabelião Joaquim Coelho, 622, Lagoa da Sapiranga, Cep: 60.833-261 - Fone: (85) 3032-0556 Fortaleza/CE

MINISTÉRIO DA DEFESA
P C N
PROGRAMA CALHA NORTE

ANO: 2023 | TIPO: ARQ. | FOLHA: 35 / 44

MODIFICAÇÕES: A | B | C | D | E | F | G | H | I

CONVENENTE:
PREFEITURA MUNICIPAL DE NOVA MAMORÉ/RO

LOCAL: NOVA MAMORÉ - RO

OBRA:
PROJETO PARA A CONSTRUÇÃO DE CÂMARA MUNICIPAL DE NOVA MAMORÉ/RO
PLANTA DE PAISAGISMO

ÁREA DO TERRENO 1701,55m²
ÁREA CONSTRUÍDA 1086,94m²

AUTOR:
MARIA LUANA AMARAL NUNES - ARQUITETA E URBANISTA - CAU: A292060-3


DES.: Autor

DATA: AGOSTO/2023


VISTO
PREFEITO MUNICIPAL: Projetista
AUTOR: MARIA LUANA AMARAL NUNES - ARQUITETA E URBANISTA - CAU: A292060-3

DIM.: METRO
ESC.: INDICADA


ID: 409593 e CRC: 8E356640

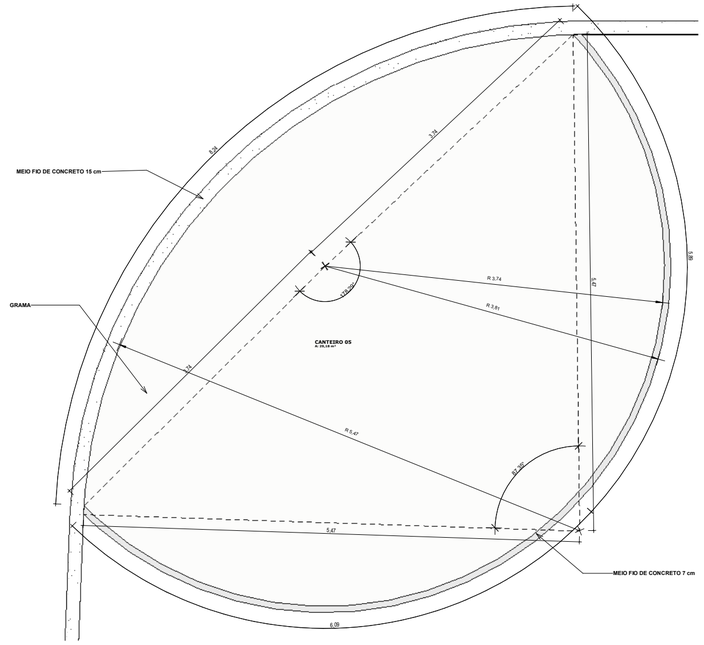

1 | AMPLIAÇÃO CANTEIRO 05
1 : 25

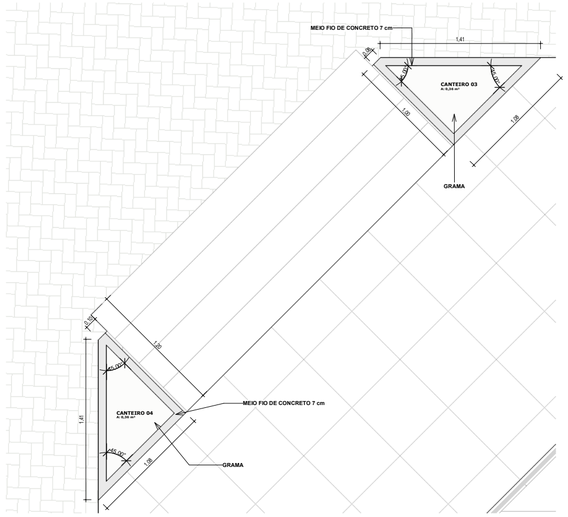

2 | AMPLIAÇÃO CANTEIRO 03 E 04
1 : 20

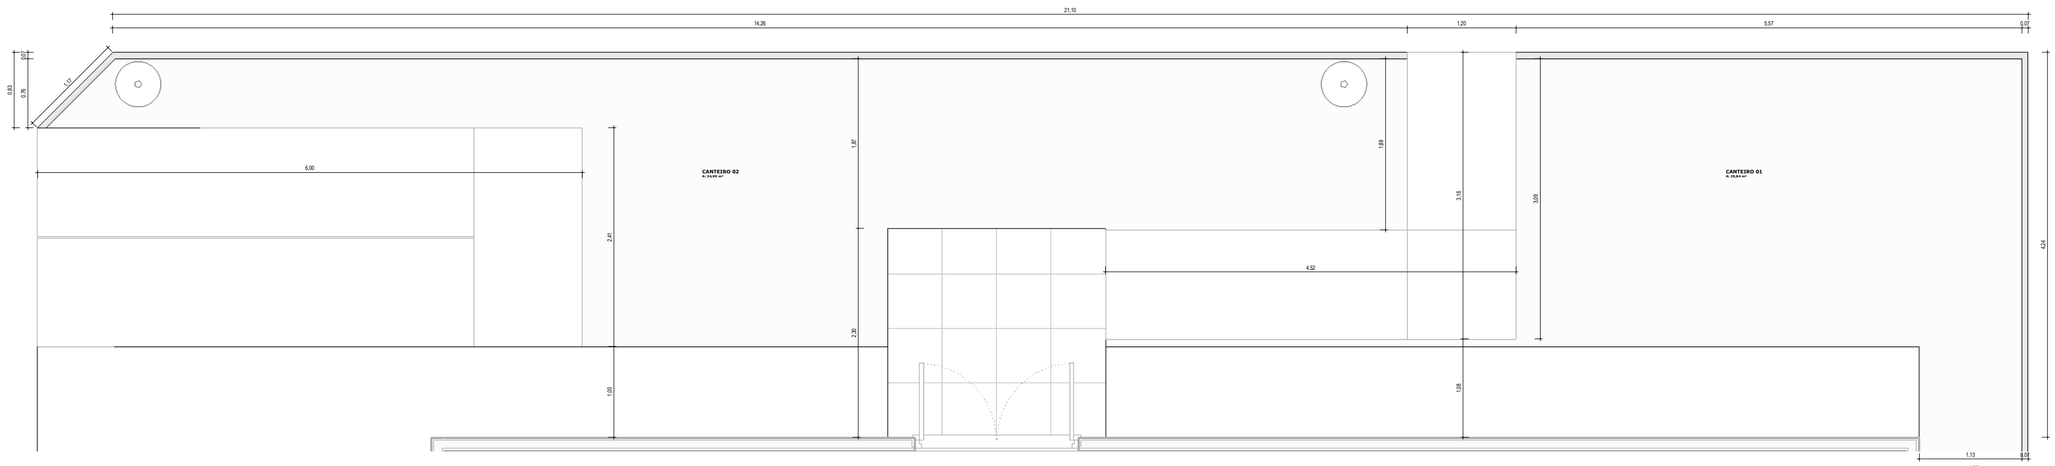

3 | AMPLIAÇÃO CANTEIRO 01 E 02
1 : 25

ID: 409593 e CRC: 8E356640

QUADRO DE ÁREA CANTEIROS

AMBIENTE	PERIMETRO	ÁREA
CANTEIRO 01	31,53	29,84 m²
CANTEIRO 02	49,91	34,99 m²
CANTEIRO 03	2,89	0,36 m²
CANTEIRO 04	2,89	0,36 m²
CANTEIRO 05	19,88	29,18 m²
CANTEIRO 06	62,97	97,02 m²
CANTEIRO 07	37,60	10,57 m²
CANTEIRO 08	3,18	0,59 m²

Jota Barros Projetos
Rua Tabelião Joaquim Coelho, 622, Lagoa da Sapiranga, Cep: 60.853-261 - Fone: (85) 3032-0566 Fortaleza/CE

MINISTÉRIO DA DEFESA
P C N
PROGRAMA CALHA NORTE

ANO: 2023 | TIPO: ARQ. | FOLHA: 36 / 44

MODIFICAÇÕES: A B C D E F G H I

CONVENENTE: PREFEITURA MUNICIPAL DE NOVA MAMORÉ/RO
LOCAL: NOVA MAMORÉ - RO

OBRA
PROJETO PARA A CONSTRUÇÃO DE CÂMARA MUNICIPAL DE NOVA MAMORÉ/RO
AMPLIAÇÃO DE CANTEIRO 01, 02, 03, 04 E 05


ÁREA DO TERRENO 170,13m²
ÁREA CONSTRUÍDA 1086,9m²

AUTOR: MARIA LUANA AMARAL NUNES - ARQUITETA E URBANISTA - CAU: A292060-3
DES.: Autor
DATA: AGOSTO/2023

VISTO
PREFEITO MUNICIPAL: Prefeitura
AUTOR: MARIA LUANA AMARAL NUNES - ARQUITETA E URBANISTA - CAU: A292060-3
DIM.: METRO
ESC.: INDICADA



2 | AMPLIAÇÃO CANTEIRO 07 E 08
1 : 25

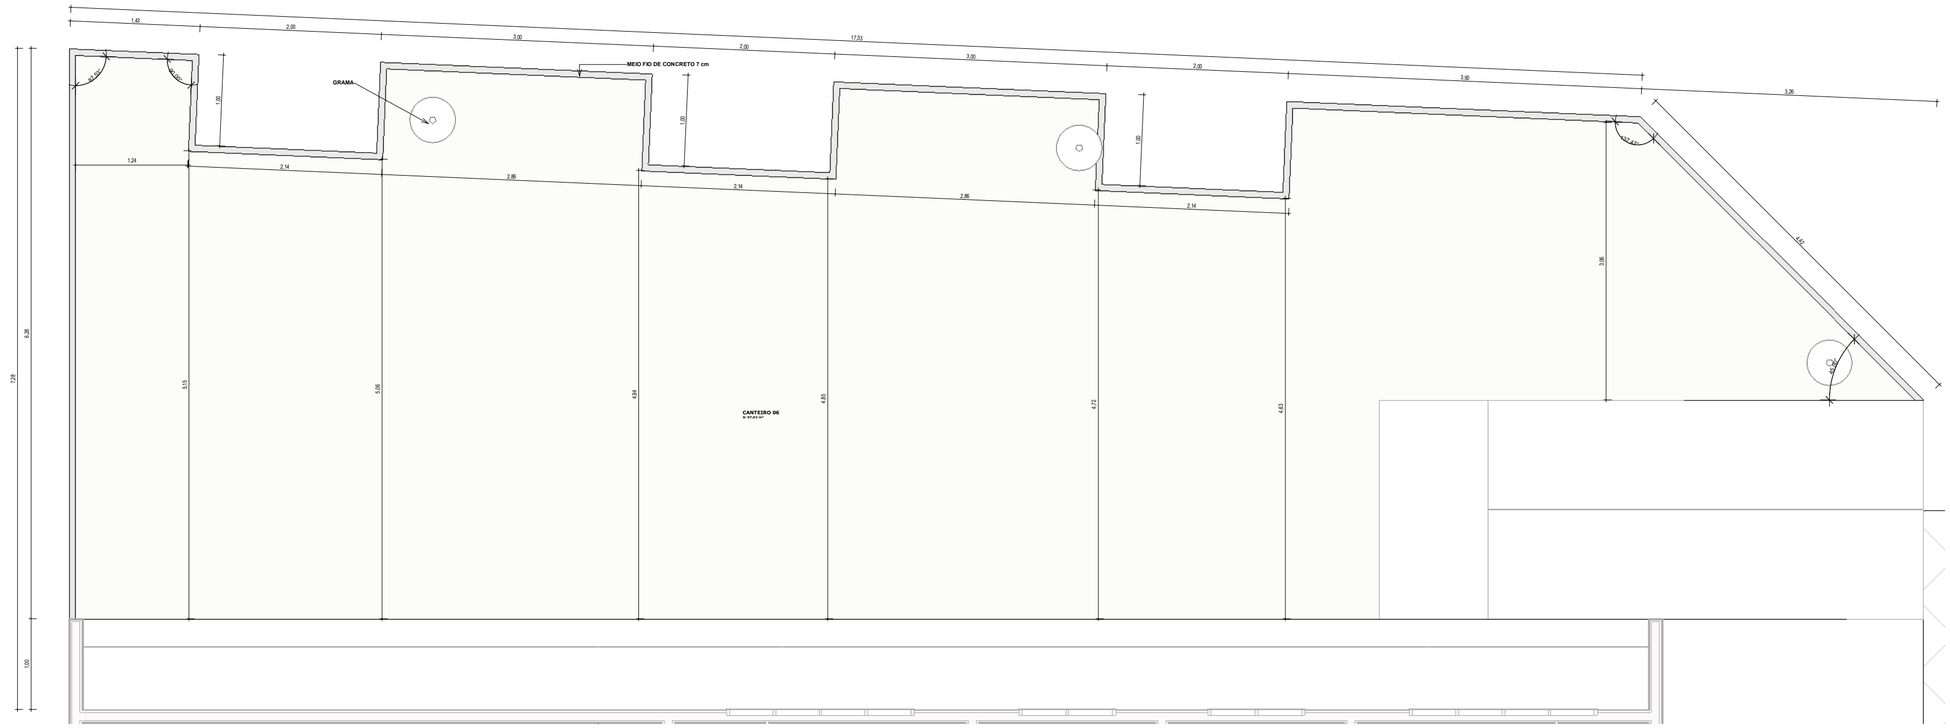

1 | AMPLIAÇÃO CANTEIRO 06
1 : 25


QUADRO DE ÁREA CANTEIROS

AMBIENTE	PERIMETRO	ÁREA
CANTEIRO 01	31,53	29,84 m²
CANTEIRO 02	49,91	34,99 m²
CANTEIRO 03	2,89	0,36 m²
CANTEIRO 04	2,89	0,36 m²
CANTEIRO 05	19,88	29,18 m²
CANTEIRO 06	62,97	97,02 m²
CANTEIRO 07	37,60	10,57 m²
CANTEIRO 08	3,18	0,59 m²

Jota Barros Projetos
Rua Tabelião Joaquim Coelho, 622, Lagoa da Sepranga, Cep: 69.853-261 - Fone: (95) 3552-5556 Fortaleza/CE

MINISTÉRIO DA DEFESA P C N PROGRAMA CALHA NORTE		ANO: 2023	TIPO: ARQ.	FOLHA: 37 / 44	MODIFICAÇÕES: A B
CONVENIENTE: PREFEITURA MUNICIPAL DE NOVA MAMORÉ/RO		LOCAL: NOVA MAMORÉ - RO			C
OBRA: **PROJETO PARA A CONSTRUÇÃO DE CÂMARA MUNICIPAL DE NOVA MAMORÉ/RO** AMPLIAÇÃO DE CANTEIRO 06, 07 E 08		ÁREA DO TERRENO 170,13m² ÁREA CONSTRUÍDA 108,6m²			D E F
AUTOR: MARIA LUANA AMARAL NUNES - ARQUITETA E URBANISTA - CAU: A292060-3	DES.: Autor	DATA: AGOSTO/2023			G
VISTO PREFEITO MUNICIPAL: Proprietário		DIM.: METRO			H
AUTOR: MARIA LUANA AMARAL NUNES - ARQUITETA E URBANISTA - CAU: A292060-3		ESC.: INDICADA			I

ID: 409593 e CRC: 8E356640

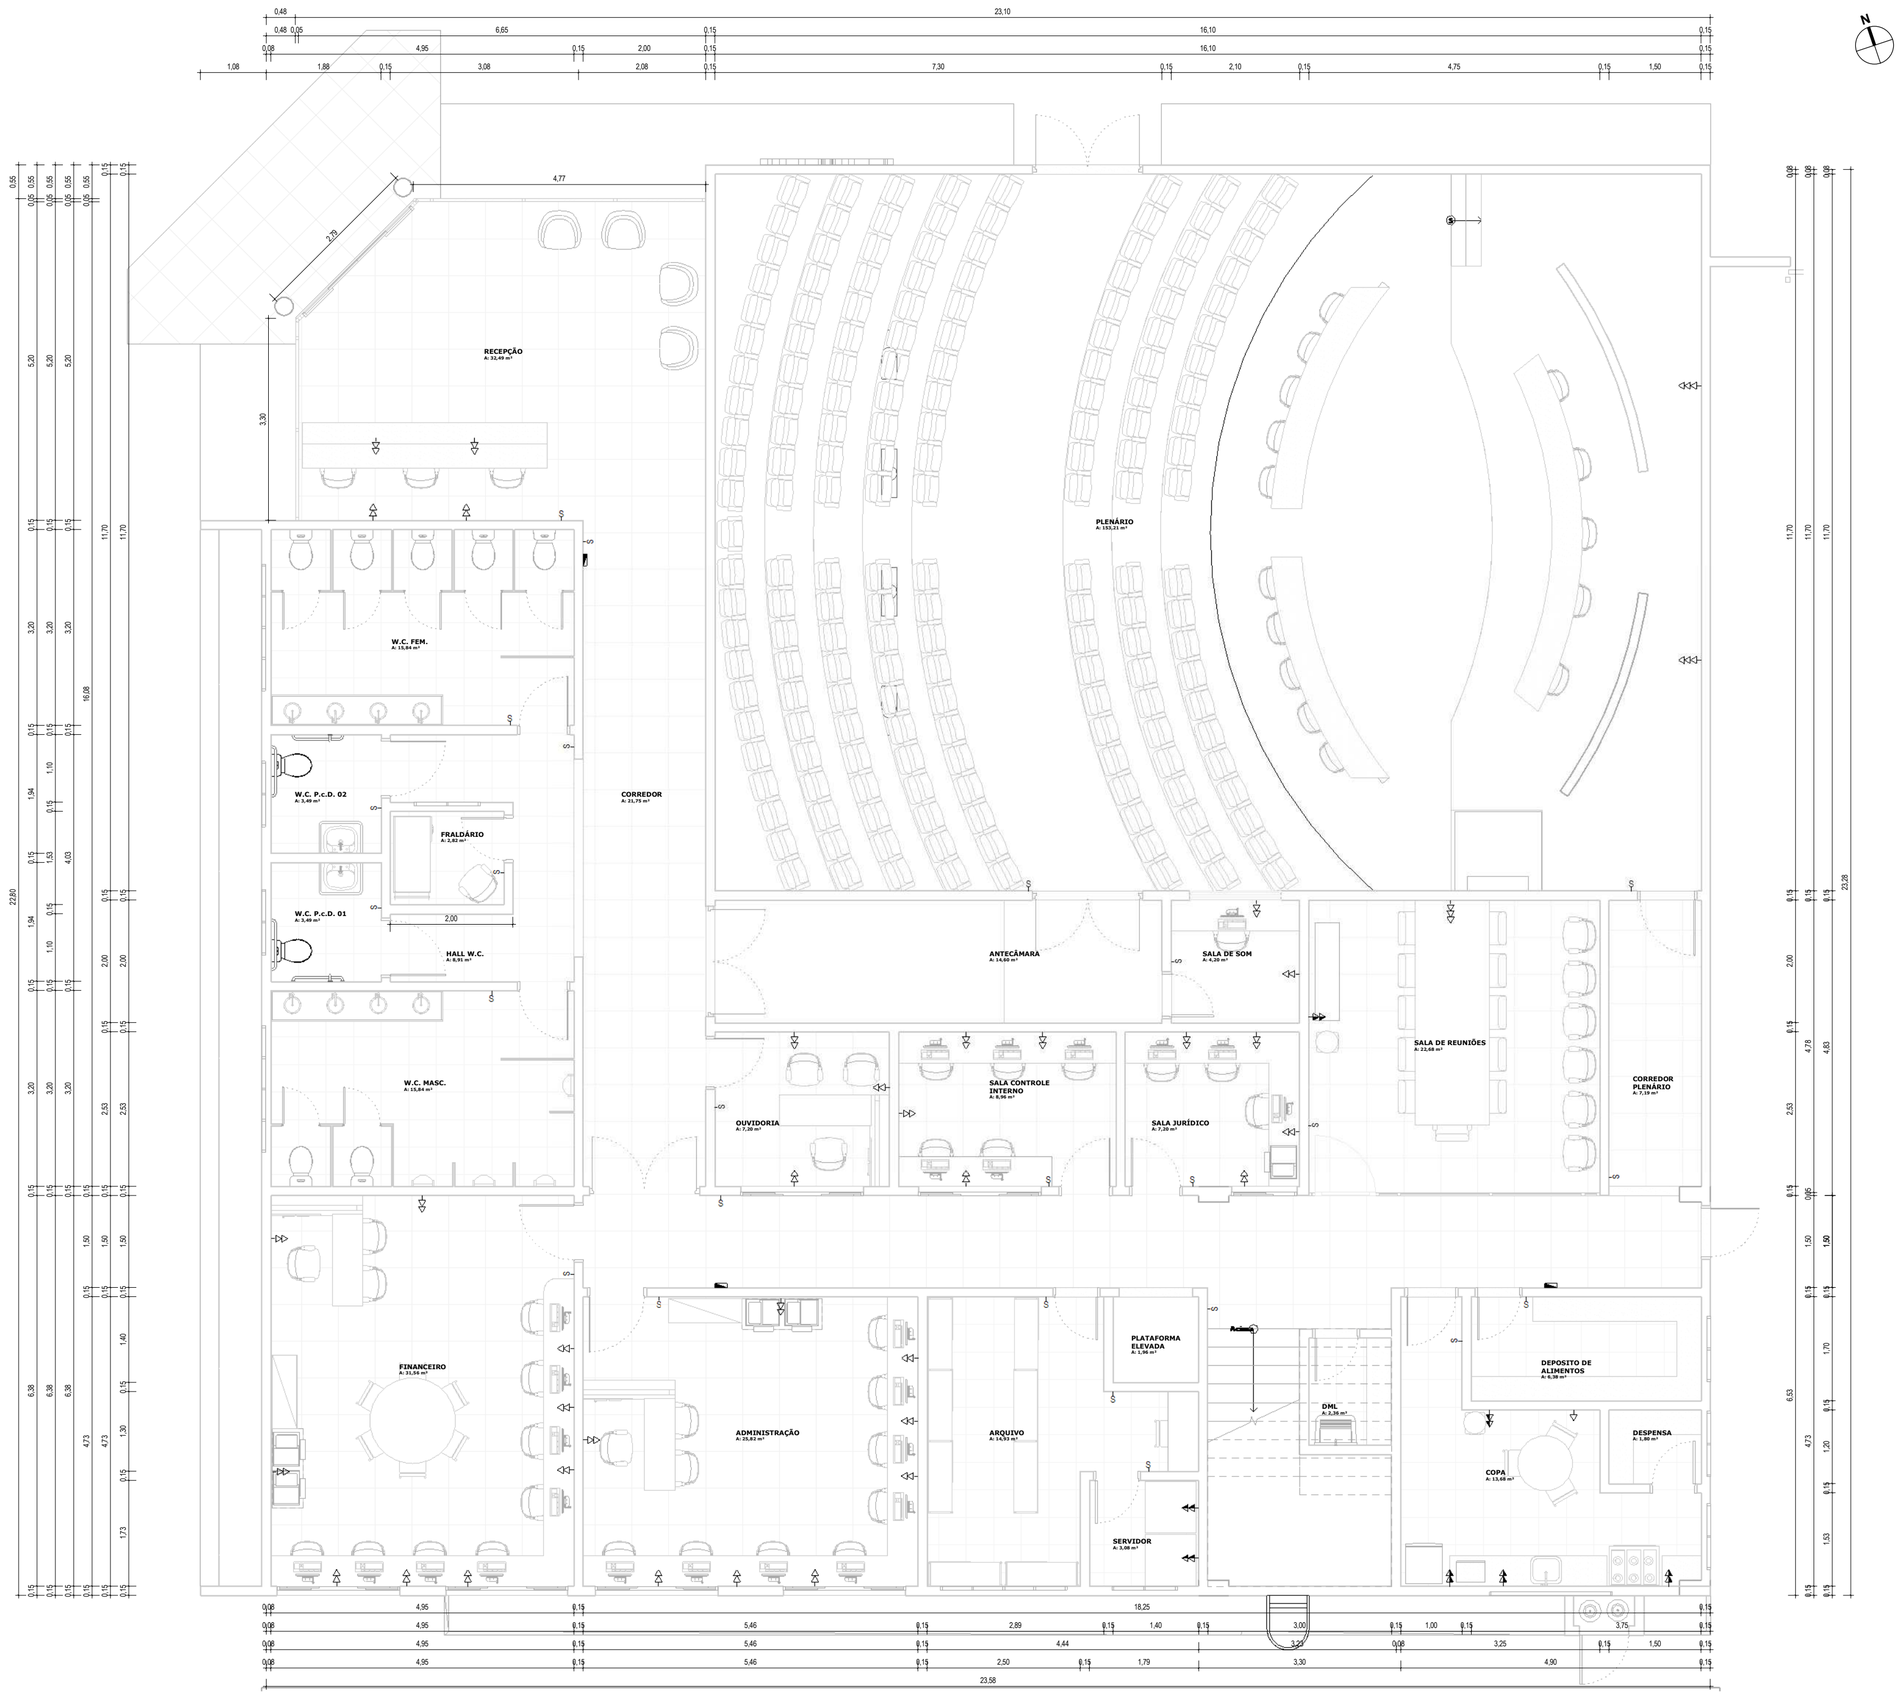

1 | PLANTA DE PONTOS ELETRICOS TERREO
1 : 50

ID: 409593 e CRC: 8E356640

LEGENDA

SÍMBOLO	SIGNIFICADO
	TOMADA ALTA (EM MÉDIA, 2,00M DO PISO ACABADO)
	TOMADA MÉDIA (EM MÉDIA, 0,90M DO PISO ACABADO)
	TOMADA BAIXA (EM MÉDIA, 0,30M DO PISO ACABADO)
	TOMADA ALTA AR CONDICIONADO (EM MÉDIA, 2M DO PISO ACABADO)
S	INTERRUPTOR DE UMA SEÇÃO
S_2	INTERRUPTOR DE DUAS SEÇÕES
S_3	INTERRUPTOR DE TRÊS SEÇÕES

Jota Barros Projetos
Rua Tabelião Joaquim Coelho, 622, Lagoa da Sapiranga, Cep: 60.833-261 - Fone: (85) 3032-0556 Fortaleza/CE

MINISTÉRIO DA DEFESA
P C N
PROGRAMA CALHA NORTE

ANO: 2023 | TIPO: ARQ. | FOLHA: 38 / 44

MODIFICAÇÕES: A | B | C | D | E | F | G | H | I


CONVENENTE: PREFEITURA MUNICIPAL DE NOVA MAMORÉ/RO
LOCAL: NOVA MAMORÉ - RO

OBRA
PROJETO PARA A CONSTRUÇÃO DE CÂMARA MUNICIPAL DE NOVA MAMORÉ/RO
PLANTA DE PONTOS ELETRICOS TERREO

ÁREA DO TERRENO 1701,55m²
ÁREA CONSTRUÍDA 1086,94m²

AUTOR: MARIA LUANA AMARAL NUNES - ARQUITETA E URBANISTA - CAU: A292060-3
DES.: LUANA NUNES
DATA: AGOSTO/2023

VISTO
PREFEITO MUNICIPAL: MARCÉLIO RODRIGUES UCHÔA
AUTOR: MARIA LUANA AMARAL NUNES - ARQUITETA E URBANISTA - CAU: A292060-3
DIM.: METRO
ESC.: INDICADA

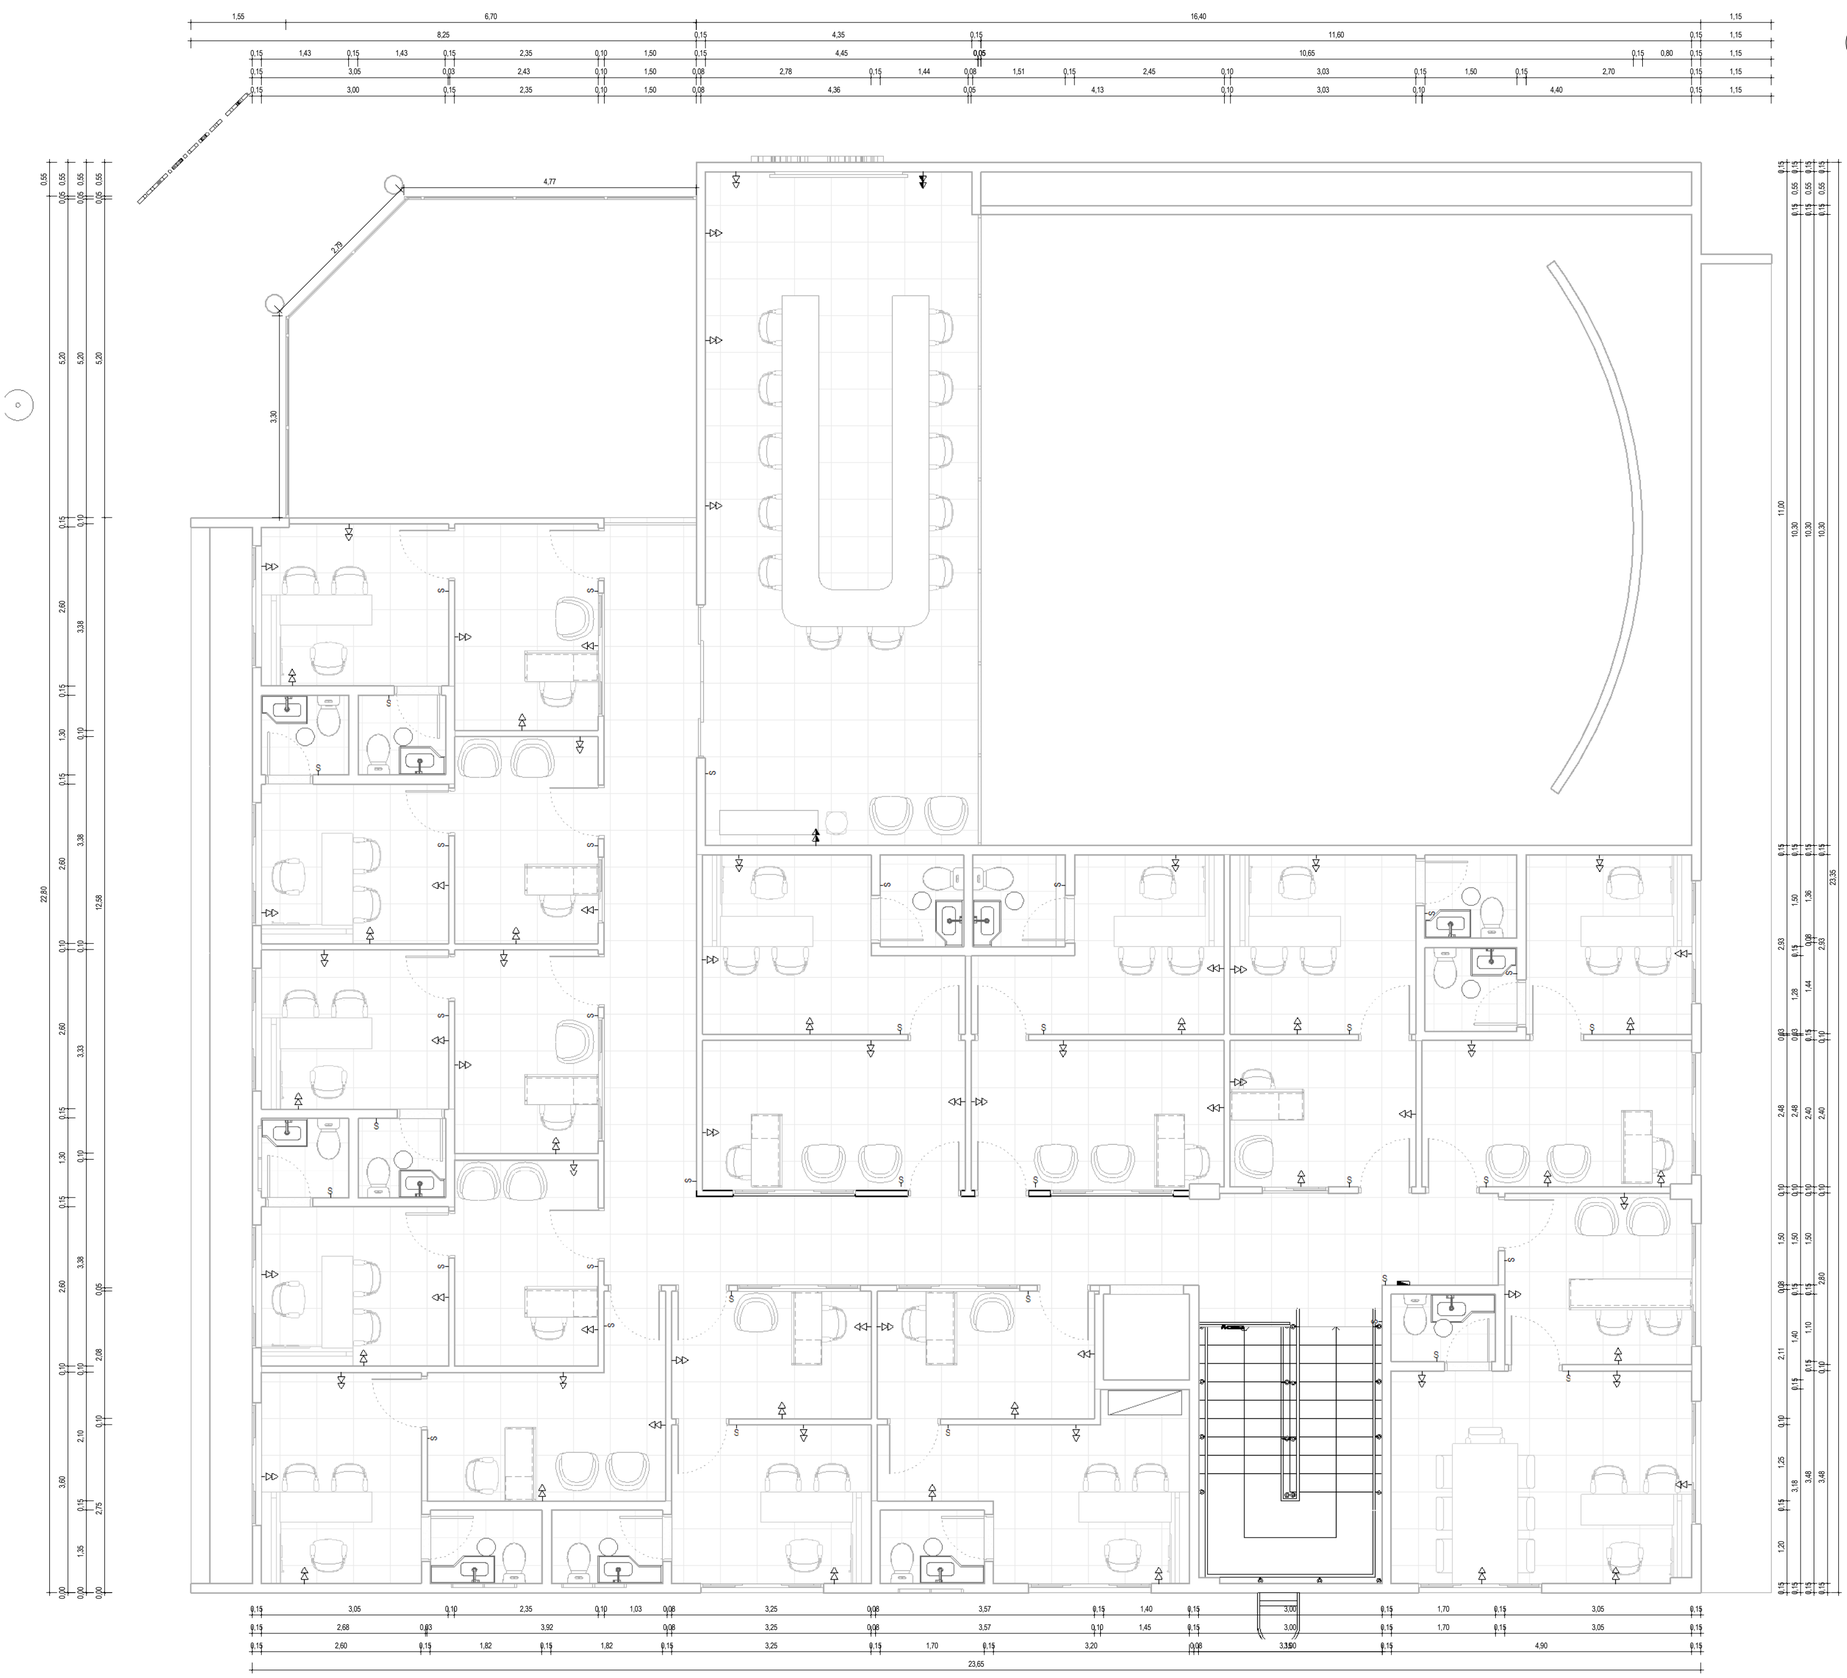

1 | PLANTA DE PONTOS ELETRICOS 1º PAVIMENT
1 : 50

ID: 409593 e CRC: 8E356640

LEGENDA

SÍMBOLO	SIGNIFICADO
	TOMADA ALTA (EM MÉDIA, 2,00M DO PISO ACABADO)
	TOMADA MÉDIA (EM MÉDIA, 0,90M DO PISO ACABADO)
	TOMADA BAIXA (EM MÉDIA, 0,30M DO PISO ACABADO)
	TOMADA ALTA AR CONDICIONADO (EM MÉDIA, 2M DO PISO ACABADO)
S	INTERRUPTOR DE UMA SEÇÃO
S_2	INTERRUPTOR DE DUAS SEÇÕES
S_3	INTERRUPTOR DE TRÊS SEÇÕES

Jota Barros Projetos
Rua Tabelião Joaquim Coelho, 622, Lagoa da Sapiranga, Cep: 60.833-261 - Fone: (85) 3032-0556 Fortaleza/CE

MINISTÉRIO DA DEFESA
P C N
PROGRAMA CALHA NORTE

ANO: 2023
TIPO: ARQ.
FOLHA: 39 / 44
MODIFICAÇÕES: A, B, C, D, E, F, G, H, I


CONVENENTE: PREFEITURA MUNICIPAL DE NOVA MAMORÉ/RO
LOCAL: NOVA MAMORÉ - RO

OBRA
PROJETO PARA A CONSTRUÇÃO DE CÂMARA MUNICIPAL DE NOVA MAMORÉ/RO
PLANTA DE PONTOS ELETRICOS 1º PAVIMENTO

ÁREA DO TERRENO 1701,55m²
ÁREA CONSTRUÍDA 1086,94m²

AUTOR: MARIA LUANA AMARAL NUNES - ARQUITETA E URBANISTA - CAU: A292060-3
DES.: LUANA NUNES
DATA: AGOSTO/2023

VISTO
PREFEITO MUNICIPAL: MARCÉLIO RODRIGUES UCHÔA
DIM.: METRO
AUTOR: MARIA LUANA AMARAL NUNES - ARQUITETA E URBANISTA - CAU: A292060-3
ESC.: INDICADA

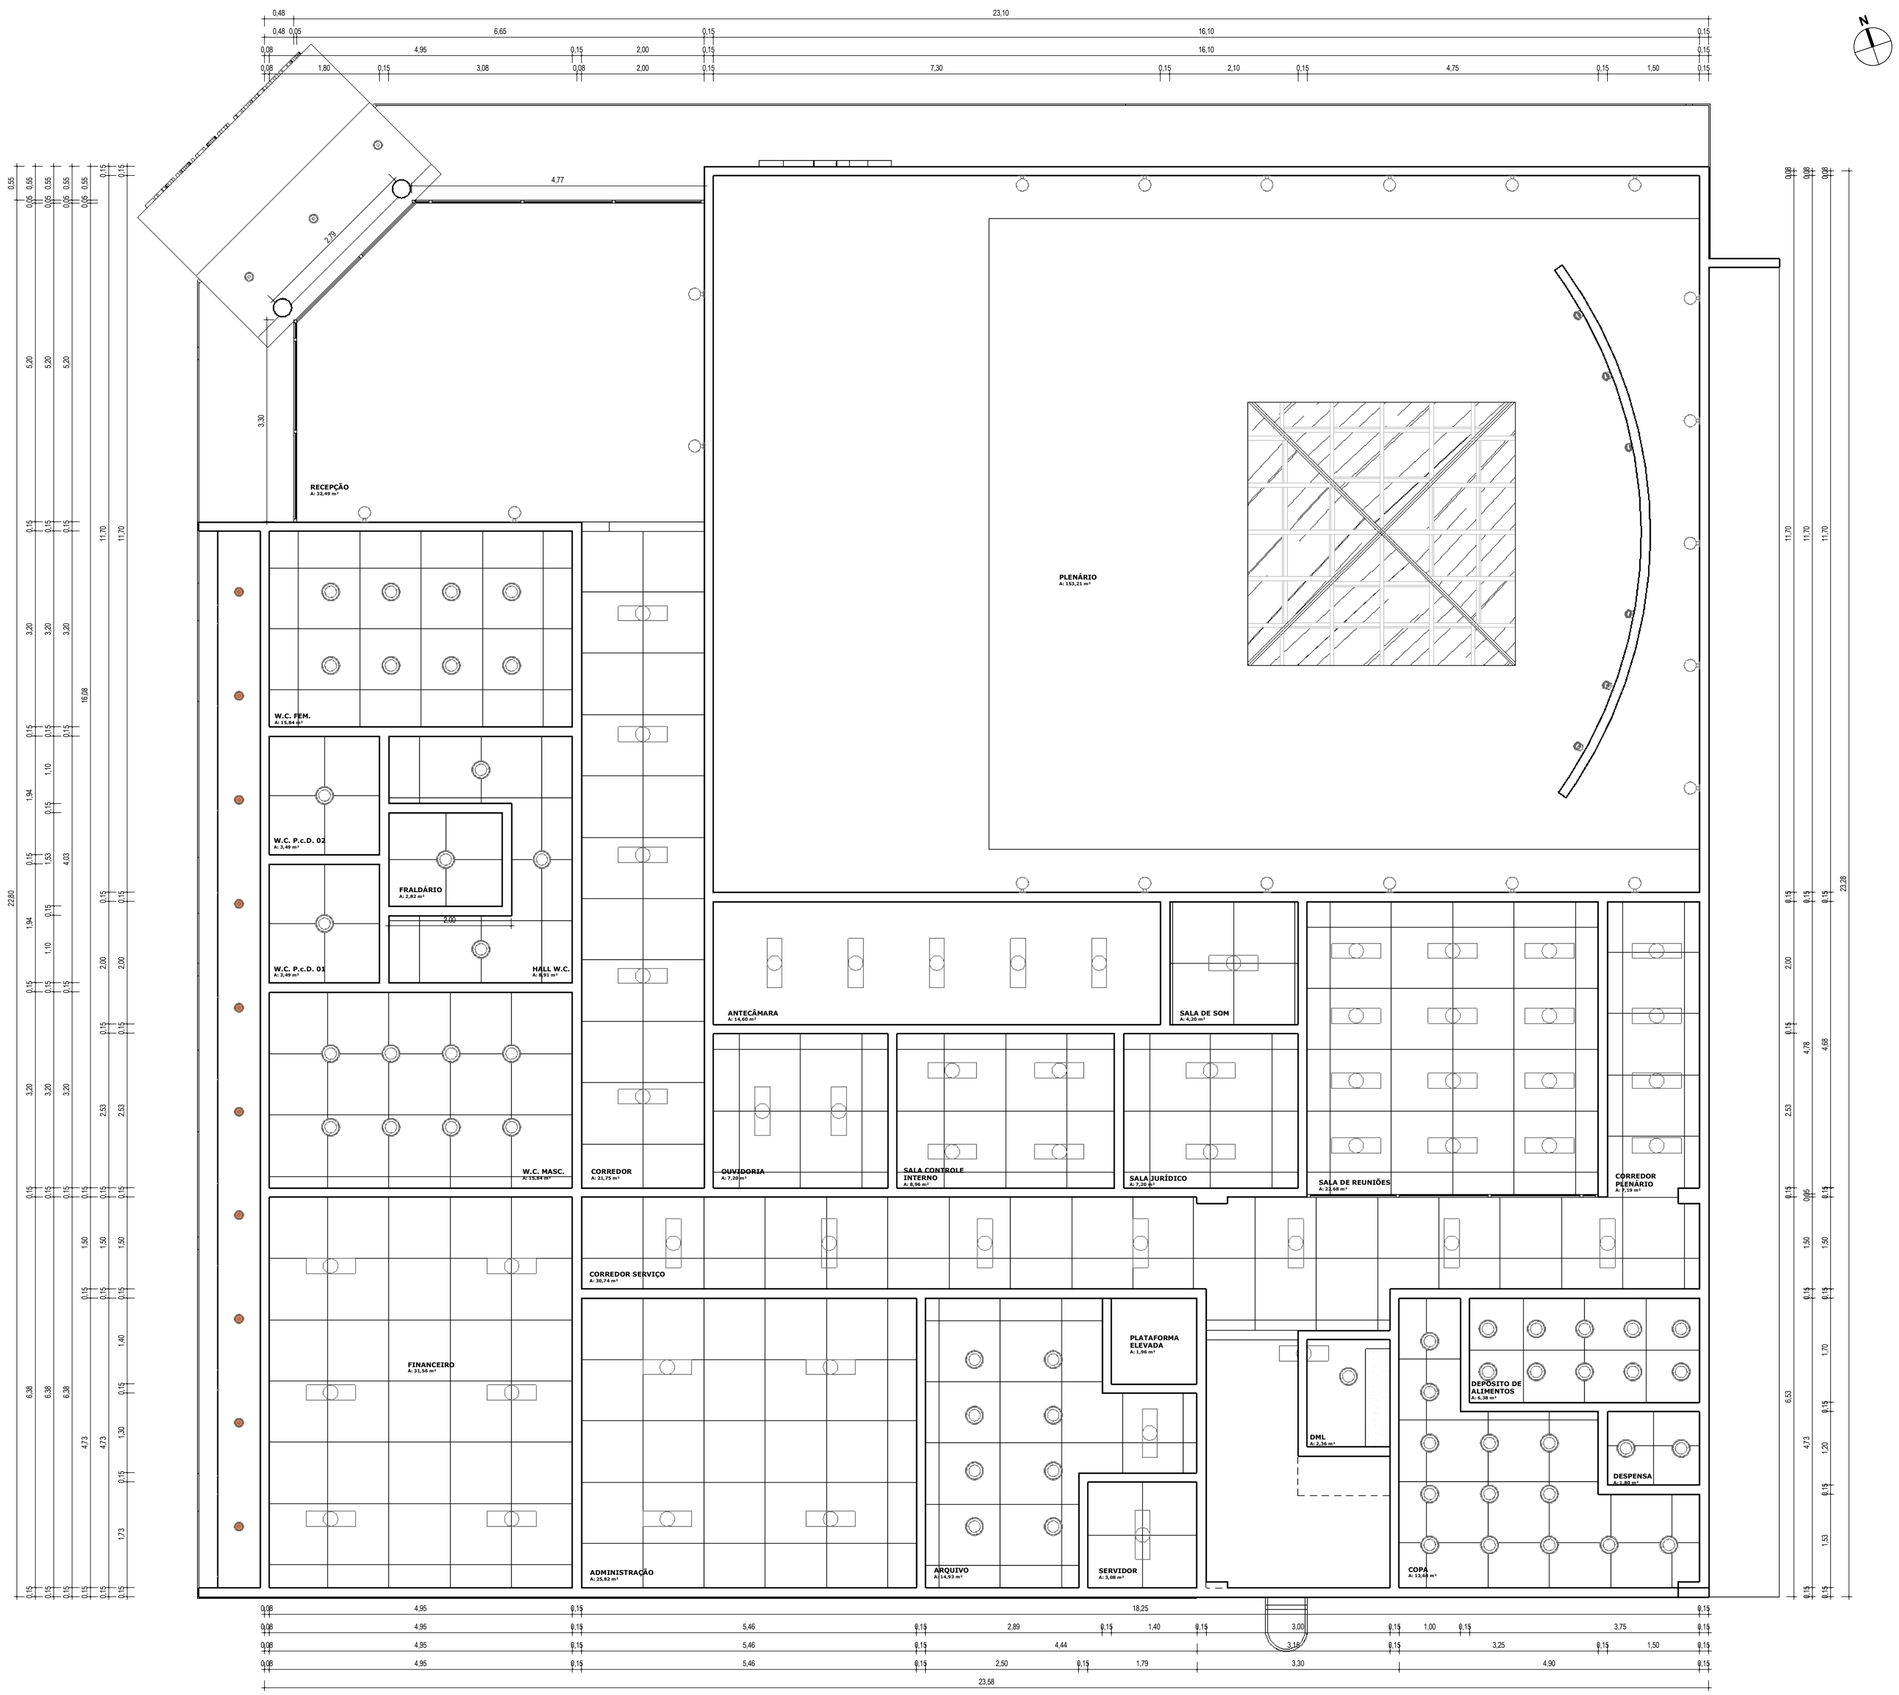

1 | PLANTA DE ILUMINAÇÃO TERREO
1 : 50

ID: 409593 e CRC: 8E356640

LEGENDA

SÍMBOLO	SIGNIFICADO
	QUADRO DE ALIMENTAÇÃO
	LUMINARIA DE PAREDE BRANCA
	LUMINÁRIA DE TETO BRANCA
	SPOT DE TETO BRANCA
	SPOT DE TETO AMARELA
	LUMINÁRIA QUADRADA ESPELHADA BRANCA
	LUMINARIA EXTERNA DIRECIONAL

Jota Barros Projetos
Rua Tabelião Joaquim Coelho, 822, Lagoa da Sapiranga, Cep: 60.833-261 - Fone: (85) 3032-0556 Fortaleza/CE

MINISTÉRIO DA DEFESA P C N PROGRAMA CALHA NORTE		ANO: 2023	TIPO: ARQ.	FOLHA: 40 / 44	MODIFICAÇÕES: A B
CONVENENTE: PREFEITURA MUNICIPAL DE NOVA MAMORÉ/RO		LOCAL: NOVA MAMORÉ - RO			C
OBRA **PROJETO PARA A CONSTRUÇÃO DE CÂMARA MUNICIPAL DE NOVA MAMORÉ/RO** PLANTA DE ILUMINAÇÃO TERREO			ÁREA DO TERRENO 1701,05m² ÁREA CONSTRUÍDA 1086,94m²		D E F
AUTOR: MARIA LUANA AMARAL NUNES - ARQUITETA E URBANISTA - CAU: A292060-3		DES.: LUANA NUNES	DATA: AGOSTO/2023		G
VISTO	PREFEITO MUNICIPAL: MARCÉLIO RODRIGUES UCHÔA		DIM.: METRO		H
	AUTOR: MARIA LUANA AMARAL NUNES - ARQUITETA E URBANISTA - CAU: A292060-3		ESC.: INDICADA		I

Município de Nova Mamoré

22.855.183/0001-60
Av. Dom Pedro II
www.novamamore.ro.gov.br

FICHA CADASTRAL DO DOCUMENTO ELETRÔNICO

Tipo do Documento	Identificação/Número	Data
Projeto	**Arquitetônico**	**07/08/2026**

ID: **409593**
CRC: **8E356640**
Processo: **1-2468/2026**
Usuário: **BEATRIZ DOS SANTOS NOGUEIRA**
Criação: **07/08/2026 12:49:36** Finalização: **07/08/2026 12:49:36**

Processo

Documento

MD5: **75CE28E47092B15C48787904CA1D2B59**

SHA256: **5D75B50DEEEB809B424B63473D319B8193D5726287B0A4F4D34F3DA006F0618B**

Súmula/Objeto:

Contratação de Empresa Especializada para a Execução De Obra de Construção da CÂMARA MUNICIPAL DE NOVA MAMORÉ/RO – CONVÊNIO TRANSFEREGOV N°941988/2023.

INTERESSADOS

SECRETARIA MUNICIPAL DE OBRAS E SERVIÇOS PÚBLICOS	Nova Mamoré	RO	07/08/2026 12:49:36

ASSUNTOS

CONTRATAÇÃO DE EMPRESA ESPECIALIZADA	07/08/2026 12:49:36

A autenticidade deste documento pode ser conferida através do QRCode acima ou ainda através do site transparencia.novamamore.ro.gov.br informando o ID 409593 e o CRC 8E356640.