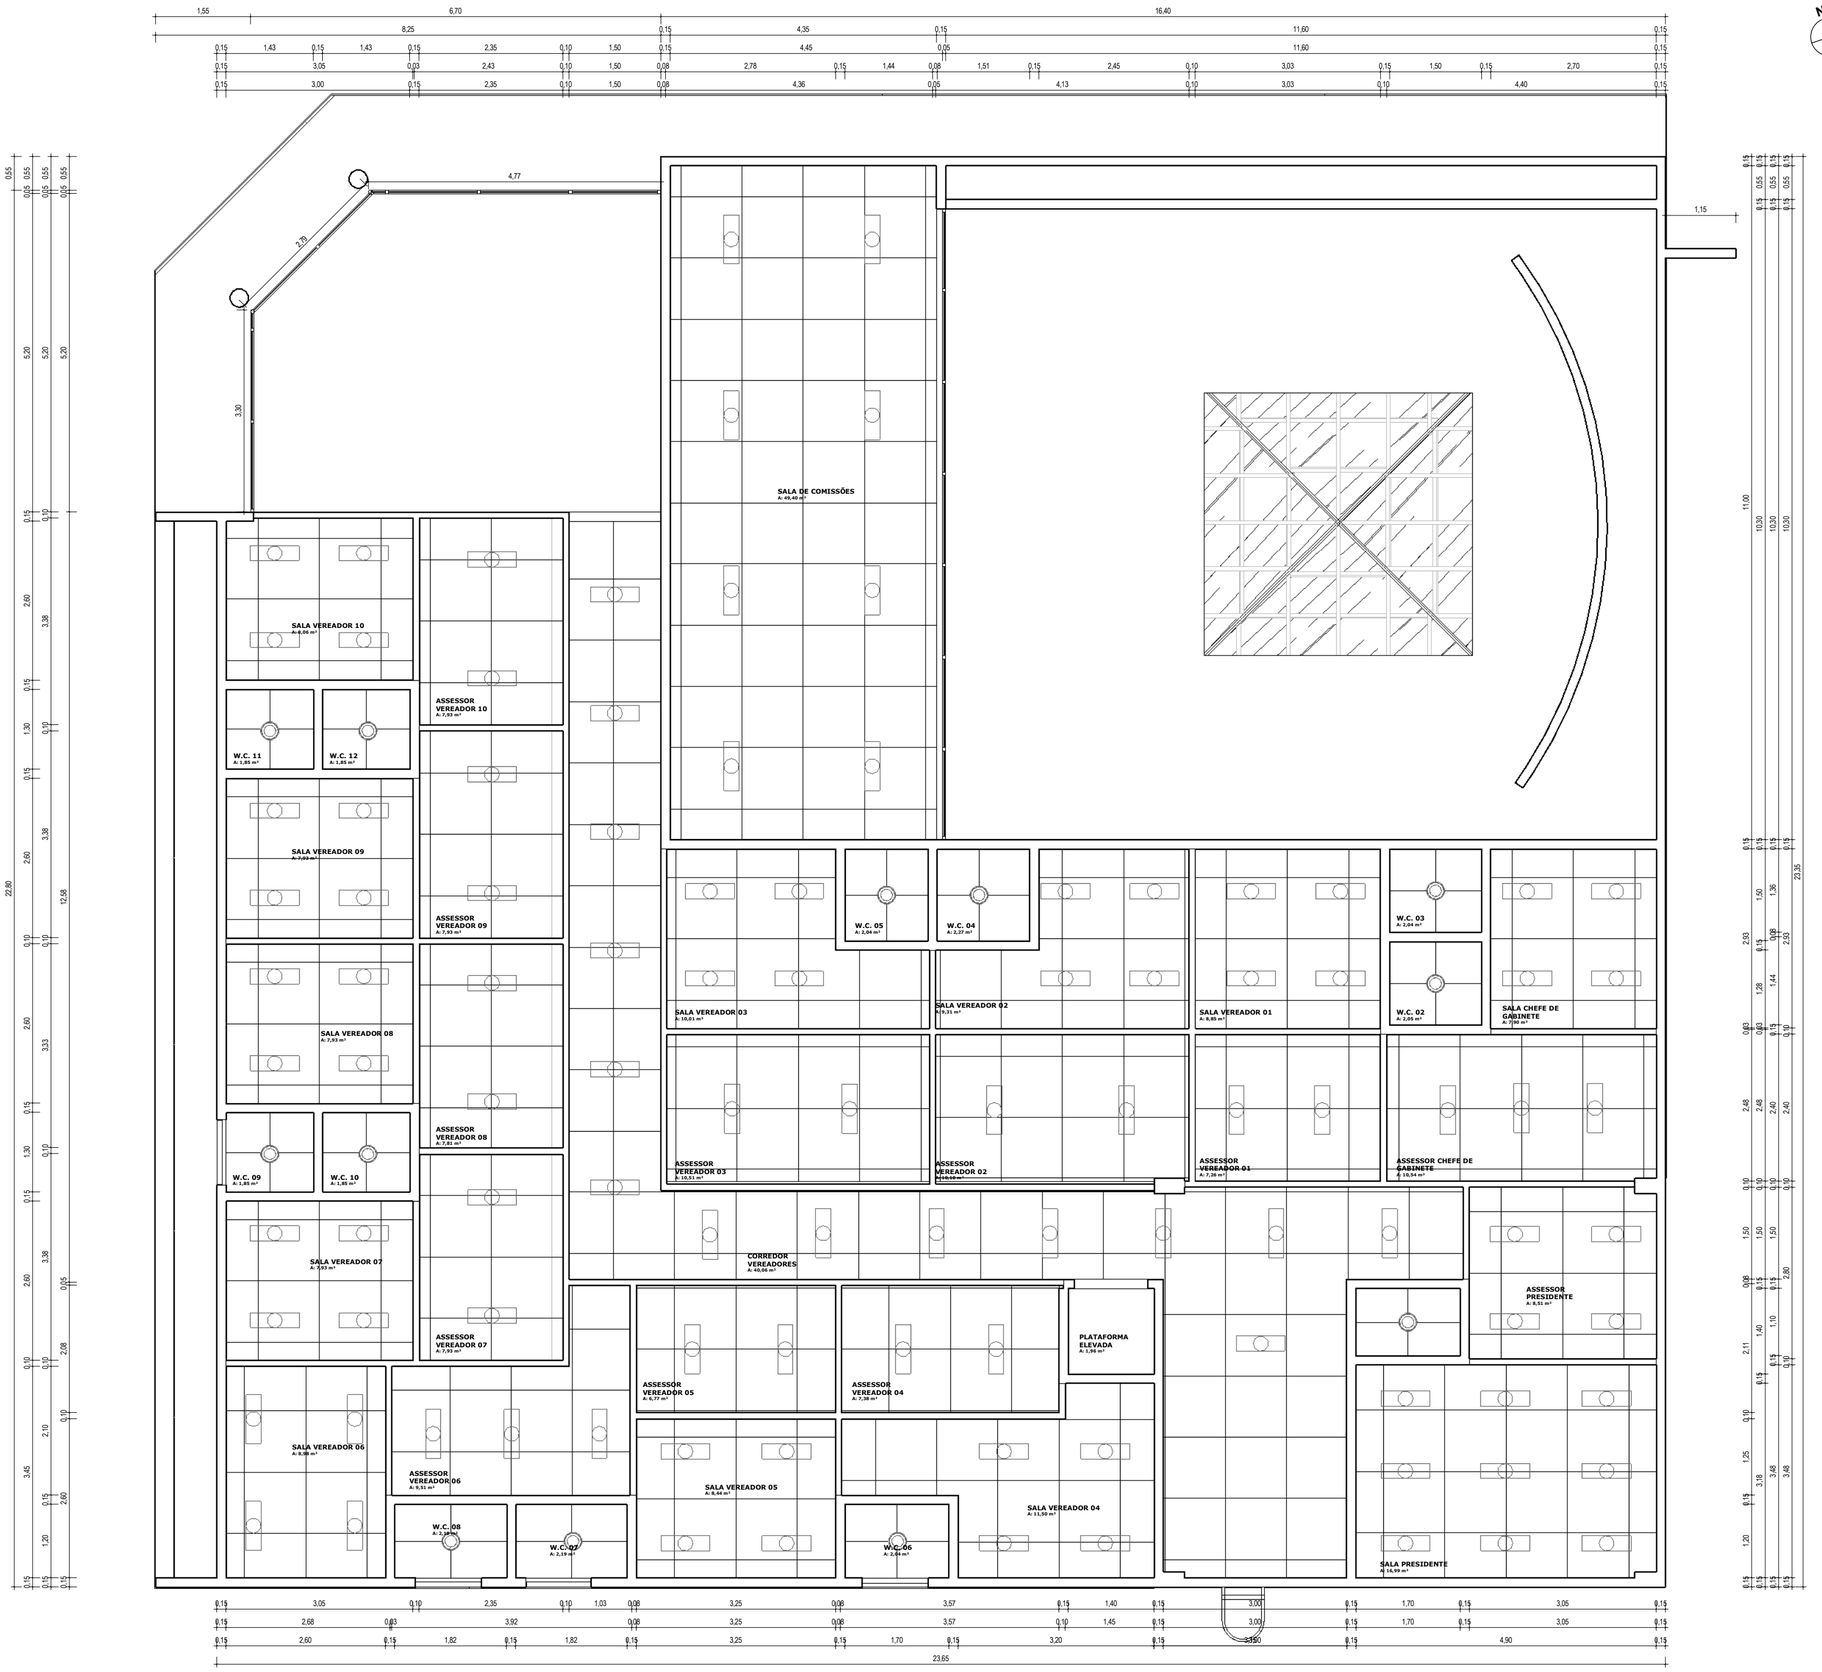


1 | PLANTA DE ILUMINAÇÃO 1º PAVIMENTO
1 : 50

ID: 409594 e CRC: E572A38B

LEGENDA

SÍMBOLO	SIGNIFICADO
	QUADRO DE ALIMENTAÇÃO
	LUMINARIA DE PAREDE BRANCA
	LUMINÁRIA DE TETO BRANCA
	SPOT DE TETO BRANCA
	SPOT DE TETO AMARELA
	LUMINÁRIA QUADRADA ESPELHADA BRANCA
	LUMINARIA EXTERNA DIRECIONAL

Jota Barros Projetos

Rua Tabelião Joaquim Coelho, 822, Lagoa da Sapiranga, Cep: 60.833-261 - Fone: (85) 3032-0556 Fortaleza/CE

MINISTÉRIO DA DEFESA
P C N
PROGRAMA CALHA NORTE

ANO: 2023 | TIPO: ARQ. | FOLHA: 41 / 44

MODIFICAÇÕES: A | B | C | D | E | F | G | H | I

CONVENENTE:
PREFEITURA MUNICIPAL DE NOVA MAMORÉ/RO

LOCAL: NOVA MAMORÉ - RO

OBRA
PROJETO PARA A CONSTRUÇÃO DE CÂMARA MUNICIPAL DE NOVA MAMORÉ/RO
PLANTA DE ILUMINAÇÃO 1º PAVIMENTO

ÁREA DO TERRENO 1701,55m²
ÁREA CONSTRUÍDA 1086,94m²

AUTOR:
MARIA LUANA AMARAL NUNES - ARQUITETA E URBANISTA - CAU: A292060-3

DES.:
LUANA NUNES


DATA:
AGOSTO/2023

VISTO
PREFEITO MUNICIPAL:
MARCÉLIO RODRIGUES UCHÔA

DIM.:
METRO

AUTOR:
MARIA LUANA AMARAL NUNES - ARQUITETA E URBANISTA - CAU: A292060-3

ESC.:
INDICADA

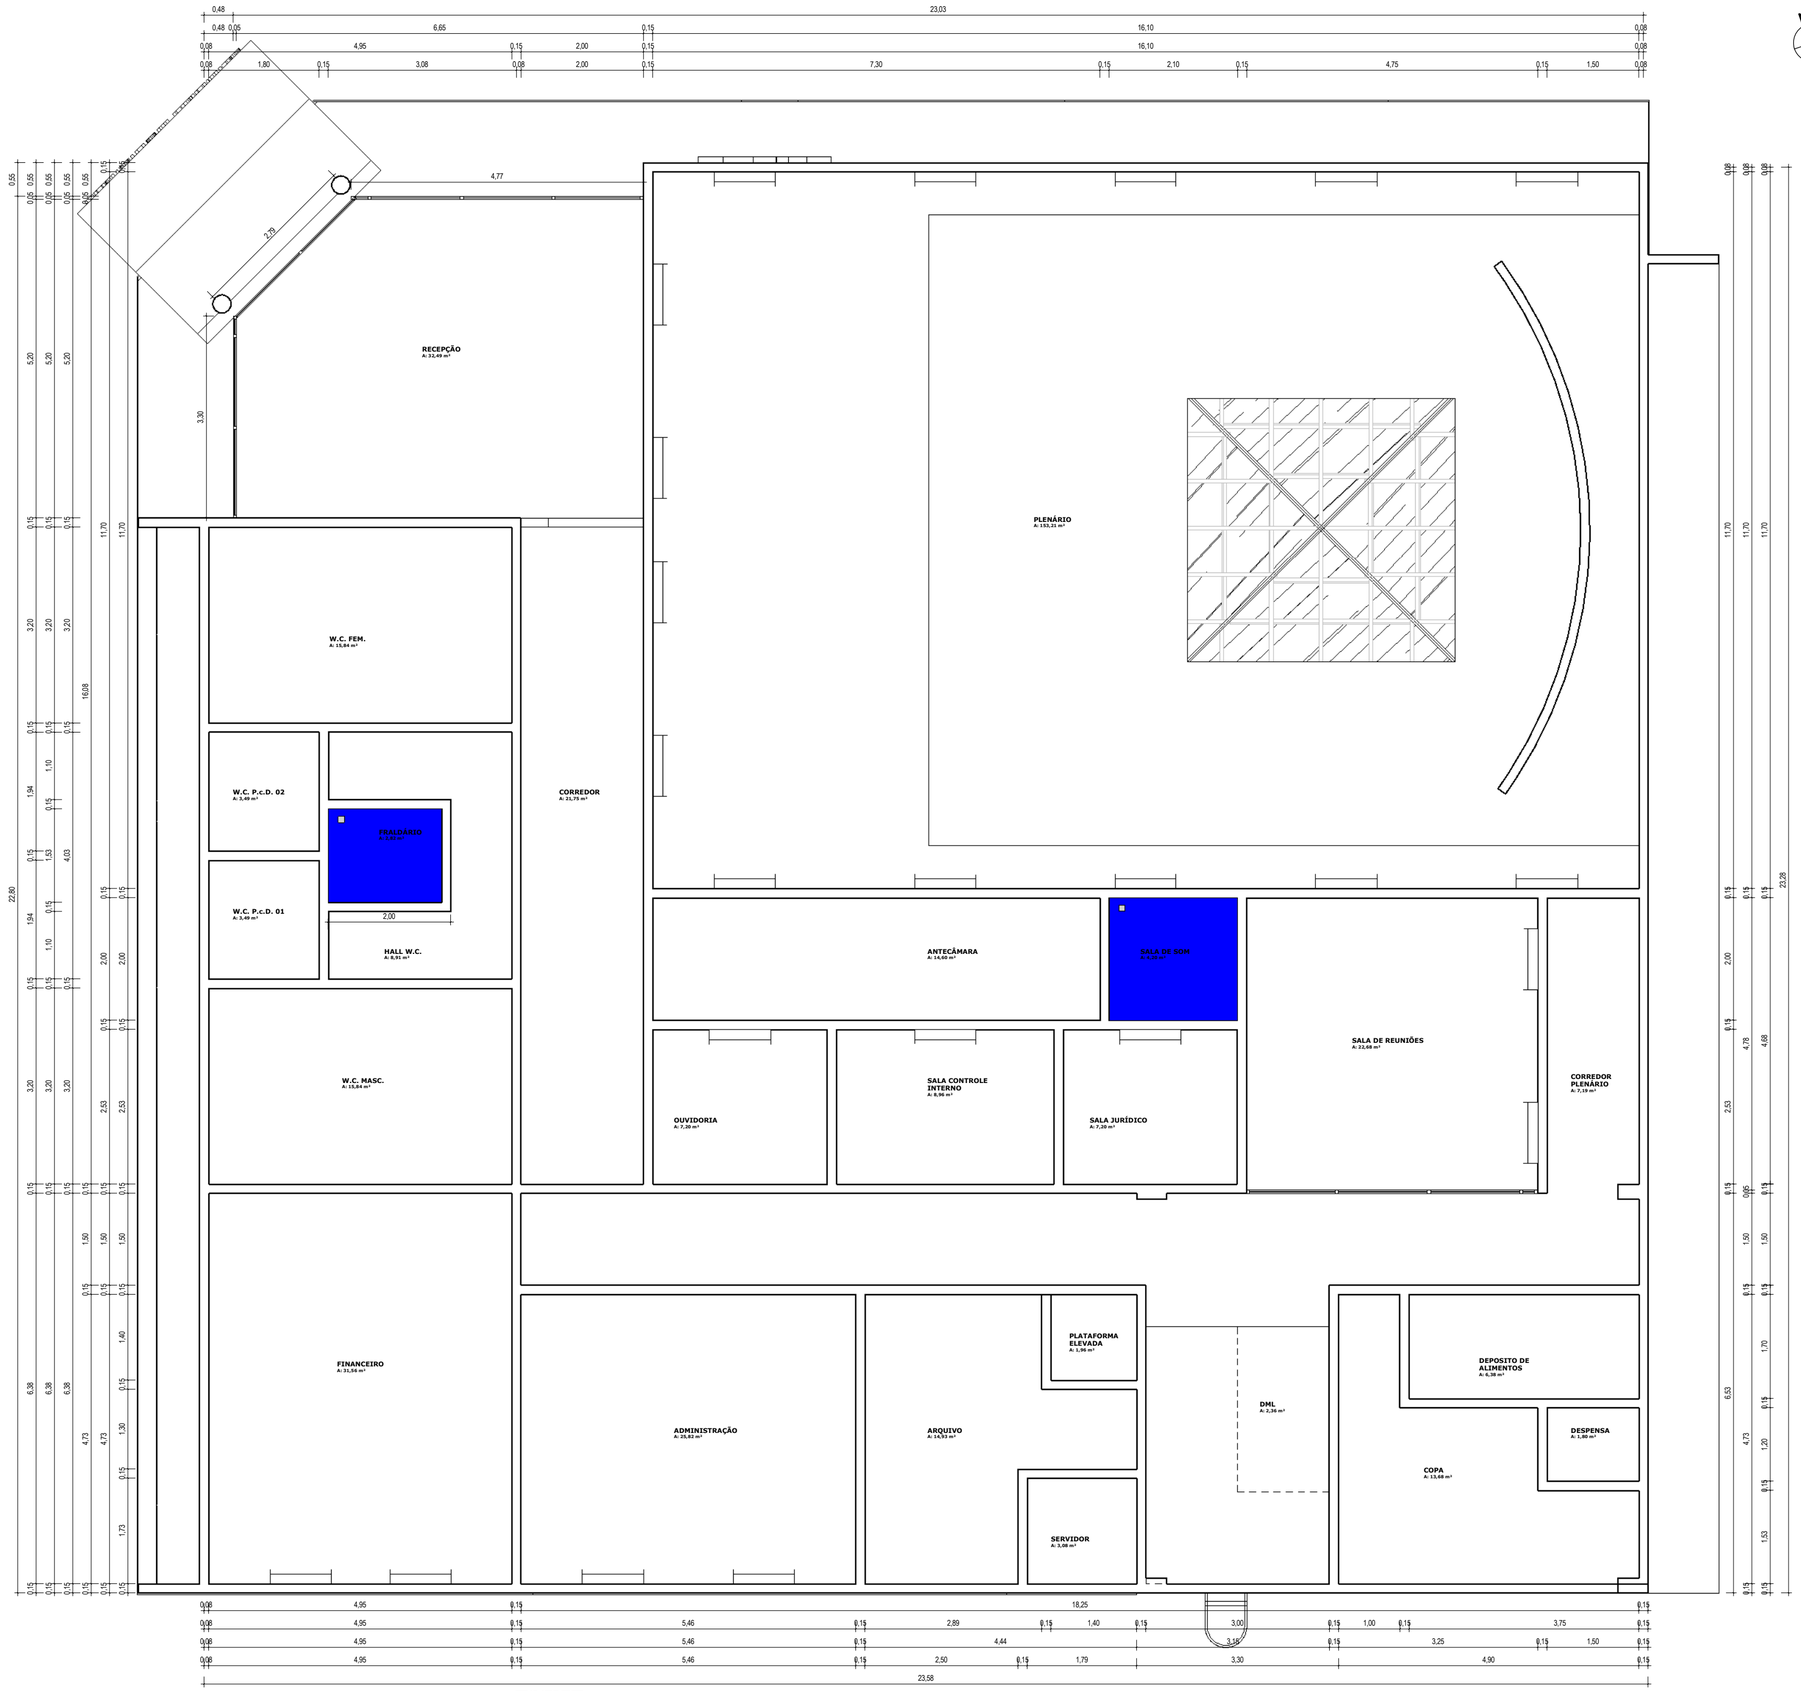

1 | PLANTA DE EXAUSTORES TERREO
1 : 50

ID: 409594 e CRC: E572A38B

LEGENDA

AMBIENTES COM EXAUSTORES | EXAUSTORES | AR CONDICIONADO

Jota Barros Projetos
Rua Tabelião Joaquim Coelho, 622, Lagoa da Sapiranga, Cep: 60.833-261 - Fone: (85) 3032-0506 Fortaleza/CE

MINISTÉRIO DA DEFESA
P C N
PROGRAMA CALHA NORTE

ANO: 2023 | TIPO: ARQ. | FOLHA: 42 / 44

MODIFICAÇÕES: A | B | C | D | E | F | G | H | I

CONVENENTE:
PREFEITURA MUNICIPAL DE NOVA MAMORÉ/RO

LOCAL: NOVA MAMORÉ - RO

OBRA:
PROJETO PARA A CONSTRUÇÃO DE CÂMARA MUNICIPAL DE NOVA MAMORÉ/RO
PLANTA DE EXAUSTORES E AR CONDICIONADOS TERREO

ÁREA DO TERRENO 1701,55m²
ÁREA CONSTRUÍDA 1086,94m²

AUTOR:
MARIA LUANA AMARAL NUNES - ARQUITETA E URBANISTA - CAU: A292060-3


DES.: Autor

DATA: AGOSTO/2023

VISTO
PREFEITO MUNICIPAL: Projetista
AUTOR: MARIA LUANA AMARAL NUNES - ARQUITETA E URBANISTA - CAU: A292060-3

DIM.: METRO

ESC.: INDICADA

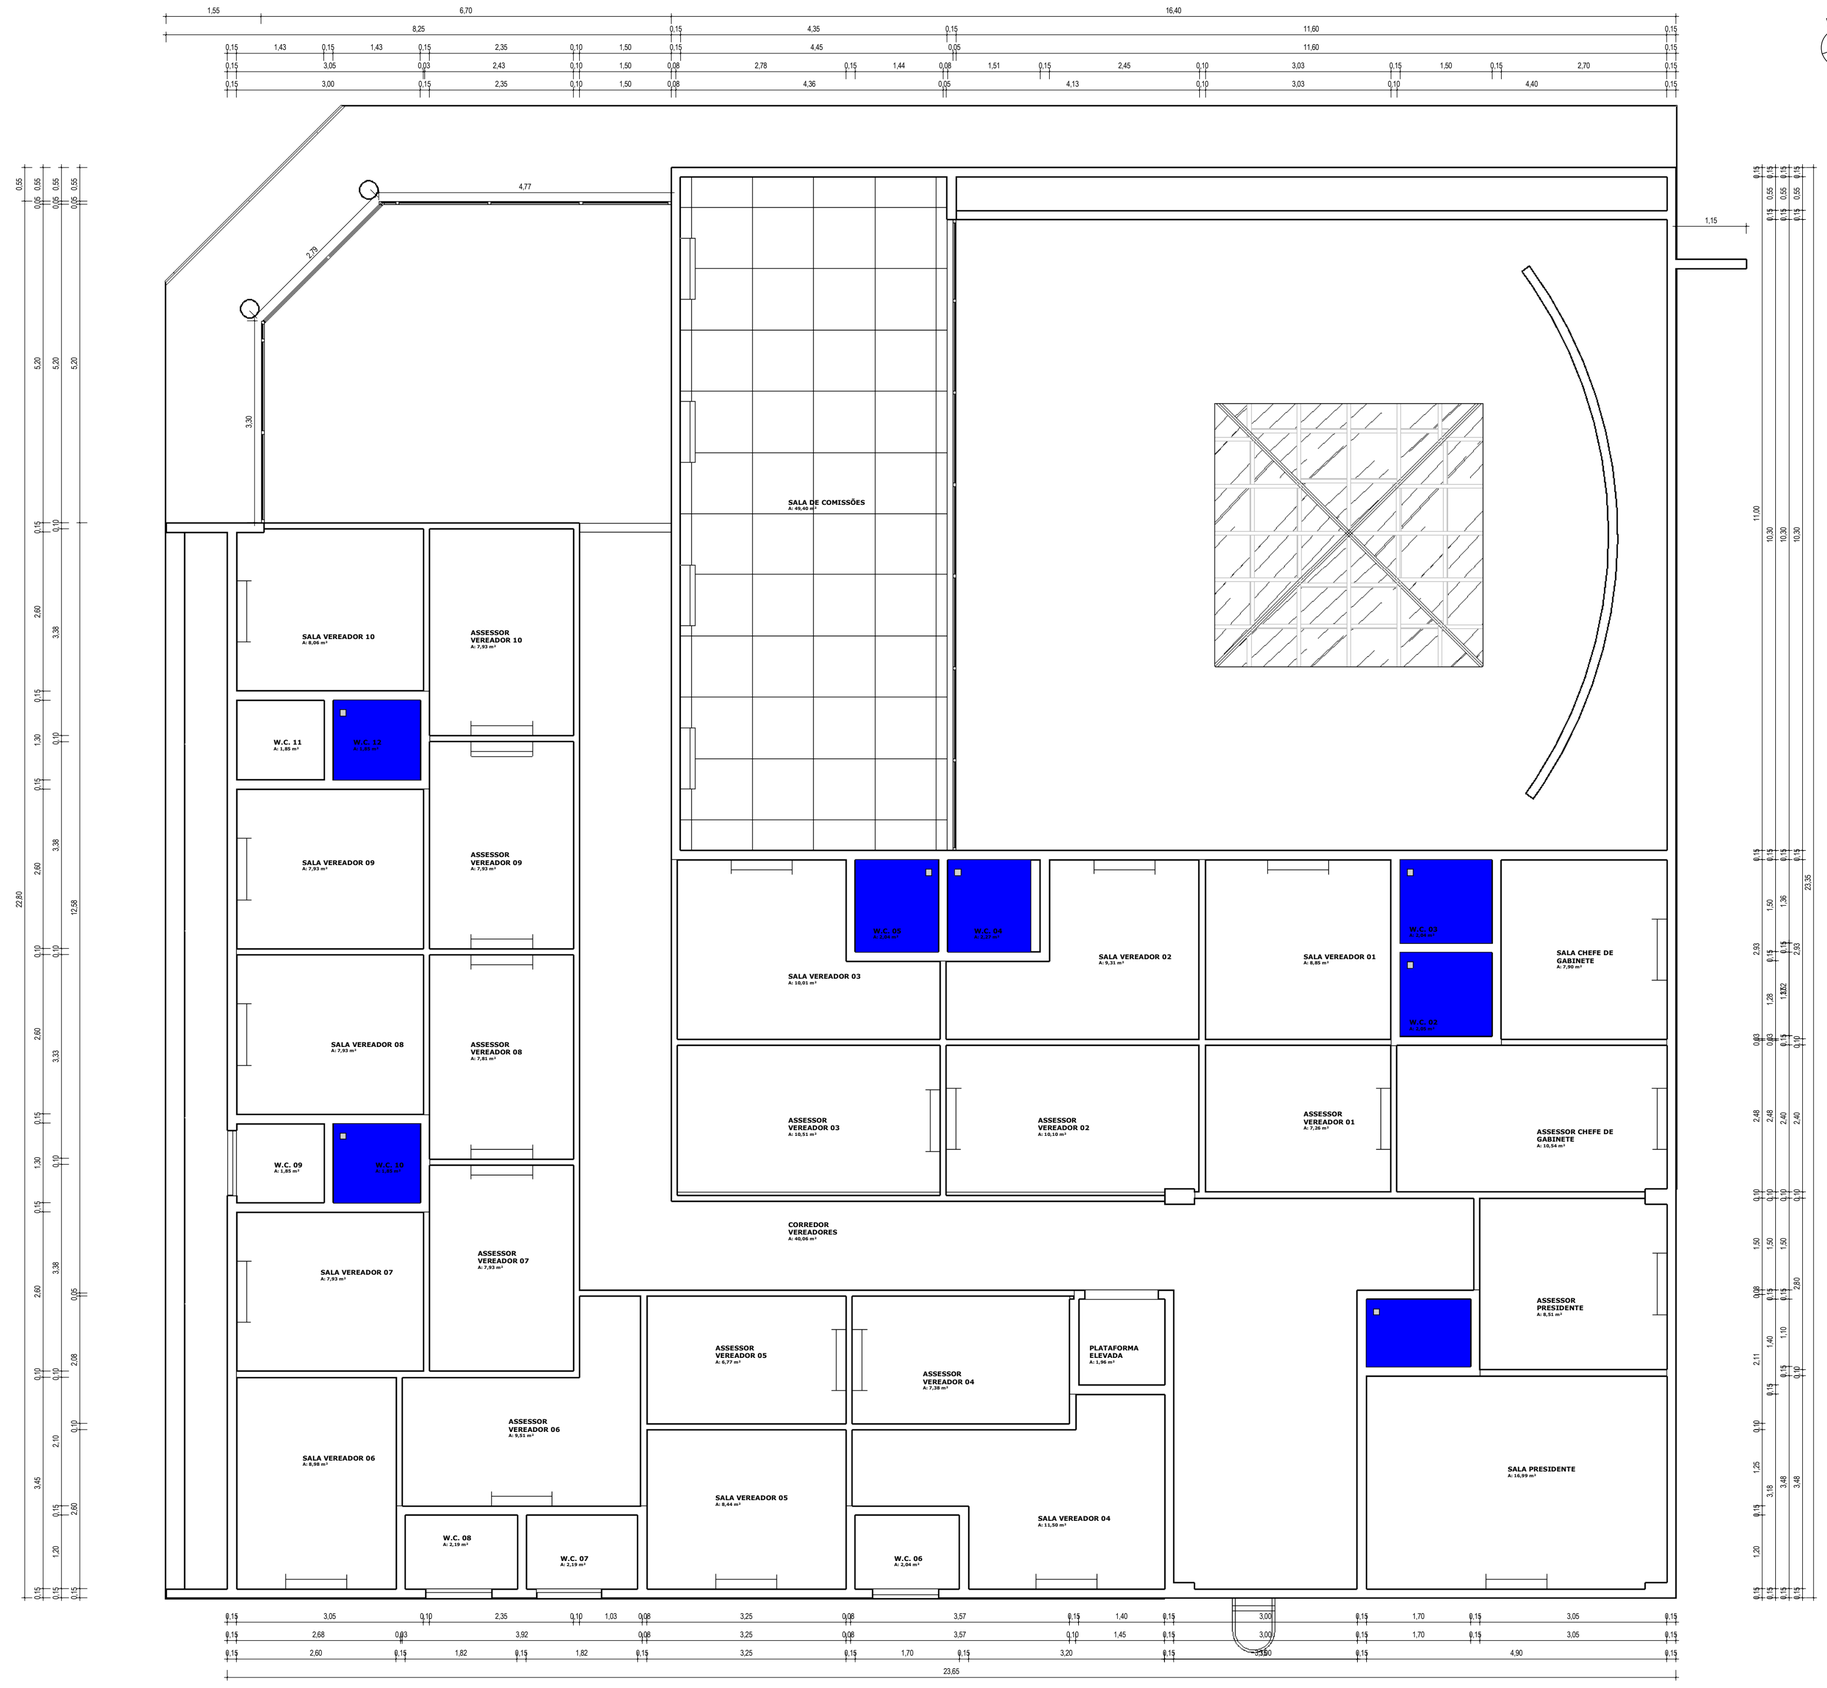

1 | PLANTA DE EXAUSTORES 1º PAVIMENTO
1 : 50

ID: 409594 e CRC: E572A38B

LEGENDA

AMBIENTES COM EXAUSTORES | EXAUSTORES | AR CONDICIONADO

Jota Barros Projetos
Rua Tabelião Joaquim Coelho, 622, Lagoa da Sapiranga, Cep: 60.833-261 - Fone: (85) 3032-0556 Fortaleza/CE

MINISTÉRIO DA DEFESA	ANO:	TIPO:	FOLHA:	MODIFICAÇÕES:
P C N – PROGRAMA CALHA NORTE	2023	ARQ.	43 / 44	A B C D E F G H I

CONVENENTE: PREFEITURA MUNICIPAL DE NOVA MAMORÉ/RO — LOCAL: NOVA MAMORÉ - RO

OBRA
PROJETO PARA A CONSTRUÇÃO DE CÂMARA MUNICIPAL DE NOVA MAMORÉ/RO


PLANTA DE EXAUSTORES E AR CONDICIONADOS 1° PAVIMENTO

ÁREA DO TERRENO 1701,55m²
ÁREA CONSTRUÍDA 1086,94m²


AUTOR: MARIA LUANA AMARAL NUNES - ARQUITETA E URBANISTA - CAU: A292060-3 | DES.: Autor | DATA: AGOSTO/2023

VISTO — PREFEITO MUNICIPAL: Projetista | DIM.: METRO


AUTOR: MARIA LUANA AMARAL NUNES - ARQUITETA E URBANISTA - CAU: A292060-3 | ESC.: INDICADA

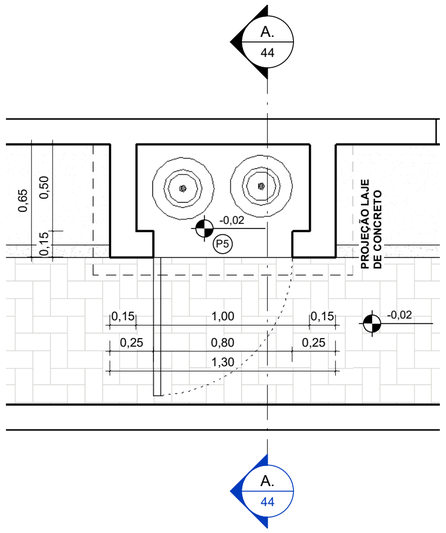


1 PLANTA BAIXA CASA DE GÁS
1 : 25

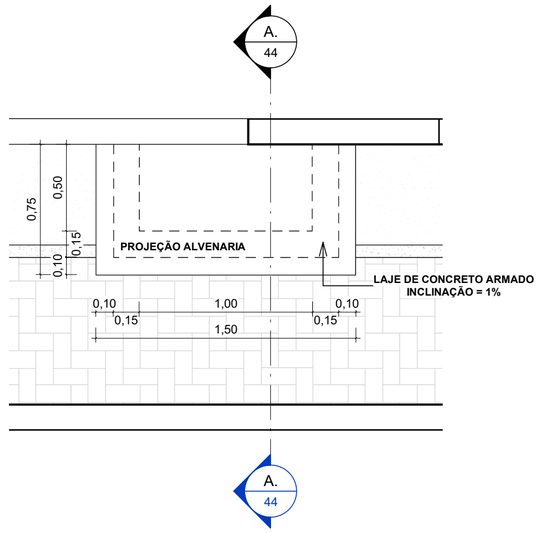

2 PLANTA DE COBERTA CASA DE GÁS
1 : 25

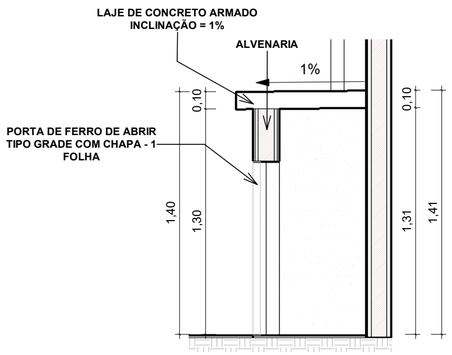

3 CORTE AA
1 : 25

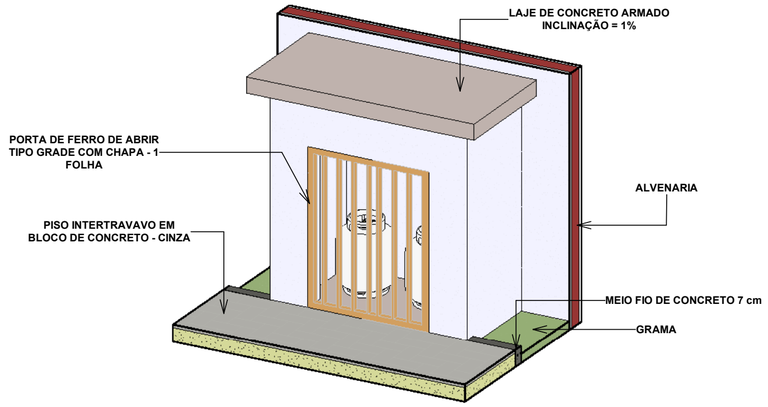

4 PERSPECTIVA CASA DE GÁS

RUA TABELIÃO JOAQUIM COELHO, 622, LAGOA
FONE: (85) 3032-3576
E-MAIL: contato@jbarrosprojetos.com.br
www.jbarrosprojetos.com.br

Jota Barros Projetos

Rua Tabelião Joaquim Coelho, 622, Lagoa da Sapiranga, Cep: 60.833-261 - Fone: (85) 3032-0556 Fortaleza/CE

MINISTÉRIO DA DEFESA P C N PROGRAMA CALHA NORTE		ANO: 2023	TIPO: ARQ.	FOLHA: 44 / 44	MODIFICAÇÕES: A B

CONVENENTE: LOCAL: NOVA MAMORÉ - RO
PREFEITURA MUNICIPAL DE NOVA MAMORÉ/RO — C

OBRA
PROJETO PARA A CONSTRUÇÃO DE CÂMARA MUNICIPAL DE NOVA MAMORÉ/RO
CASA DE GAS

ÁREA DO TERRENO 1701,55m²
ÁREA CONSTRUÍDA 1086,94m² — D, E, F

AUTOR:	DES.:	DATA:	
MARIA LUANA AMARAL NUNES - ARQUITETA E URBANISTA - CAU: A292060-3	Autor	AGOSTO/2023	G

VISTO			
	PREFEITO MUNICIPAL: Projetista	DIM.: METRO	H
	AUTOR: MARIA LUANA AMARAL NUNES - ARQUITETA E URBANISTA - CAU: A292060-3	ESC.: INDICADA	I

ID: 409594 e CRC: E572A38B

Município de Nova Mamoré

22.855.183/0001-60
Av. Dom Pedro II
www.novamamore.ro.gov.br

FICHA CADASTRAL DO DOCUMENTO ELETRÔNICO

Tipo do Documento	Identificação/Número	Data
Projeto	**Arquitetônico**	**07/08/2026**

ID: **409594**
CRC: **E572A38B**
Processo: **1-2468/2026**
Usuário: **BEATRIZ DOS SANTOS NOGUEIRA**
Criação: **07/08/2026 12:49:36** Finalização: **07/08/2026 12:49:36**

Processo

Documento

MD5: **2D4A8E51519C21C42DC7CB865565CA0D**

SHA256: **DEAFB8B82D8715393DB3D3C6F5FBC9FA1E73088A42163015B553BA93B0FD46C5**

Súmula/Objeto:

Contratação de Empresa Especializada para a Execução De Obra de Construção da CÂMARA MUNICIPAL DE NOVA MAMORÉ/RO – CONVÊNIO TRANSFEREGOV N°941988/2023.

INTERESSADOS

SECRETARIA MUNICIPAL DE OBRAS E SERVIÇOS PÚBLICOS	Nova Mamoré	RO	07/08/2026 12:49:36

ASSUNTOS

CONTRATAÇÃO DE EMPRESA ESPECIALIZADA	07/08/2026 12:49:36

A autenticidade deste documento pode ser conferida através do QRCode acima ou ainda através do site transparencia.novamamore.ro.gov.br informando o ID 409594 e o CRC E572A38B.