
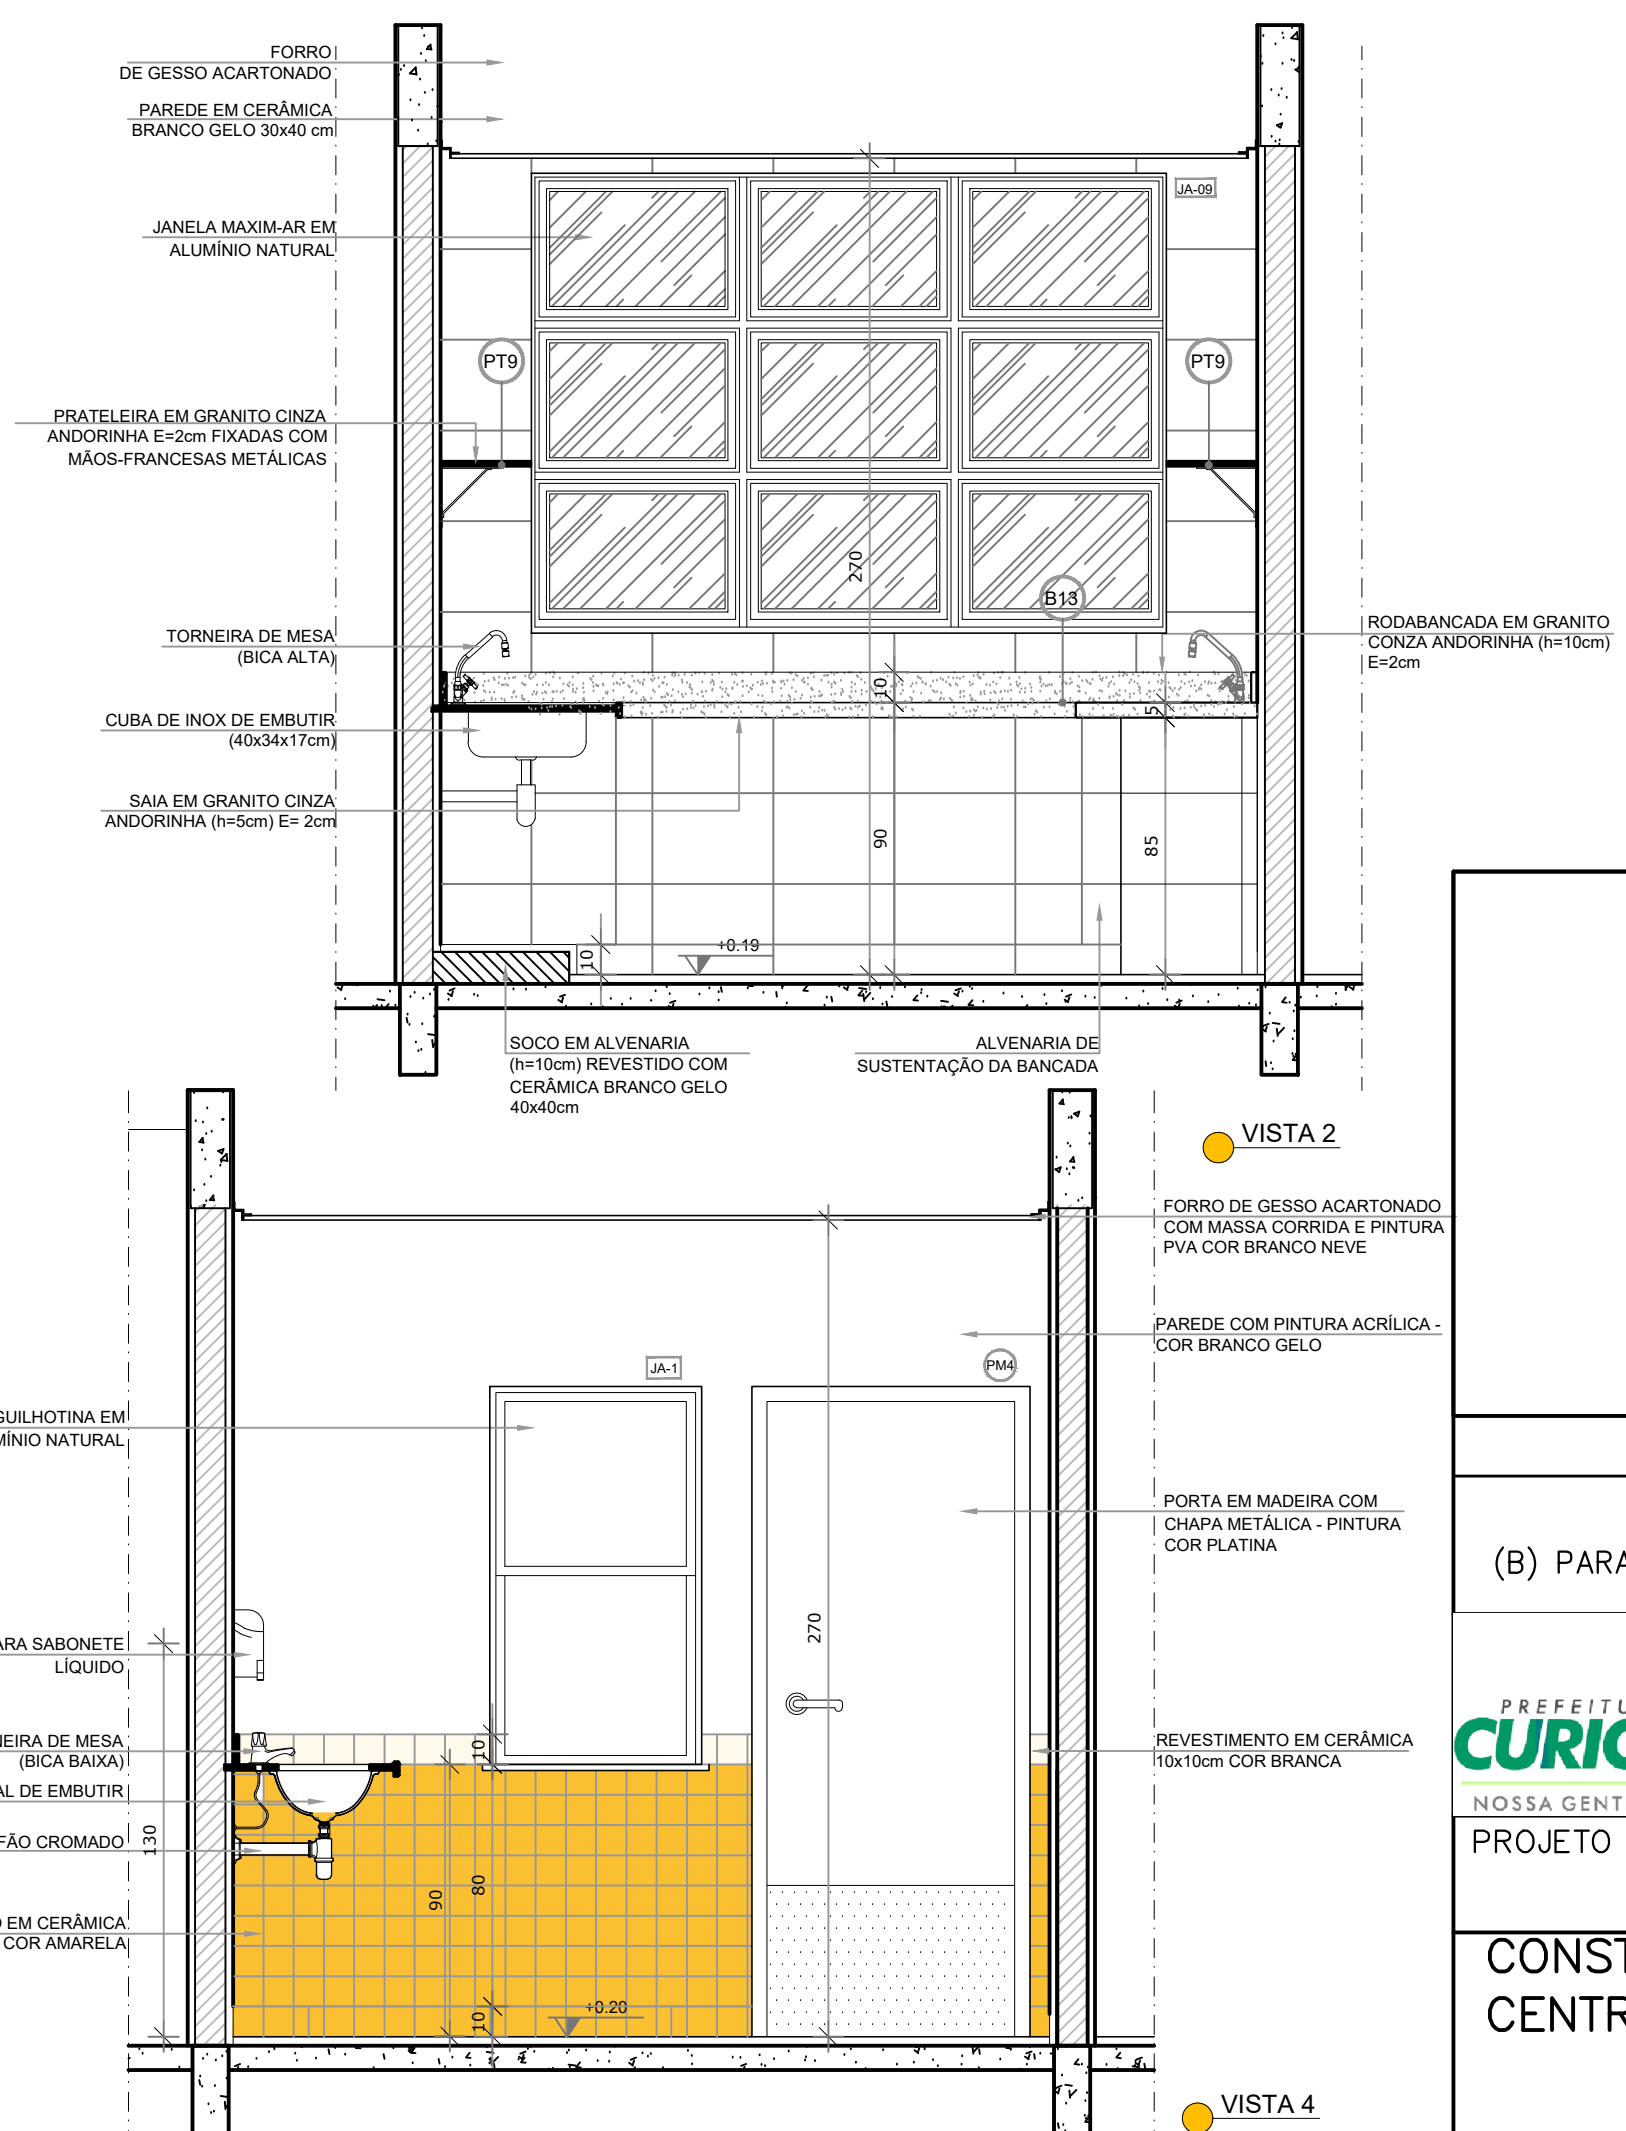
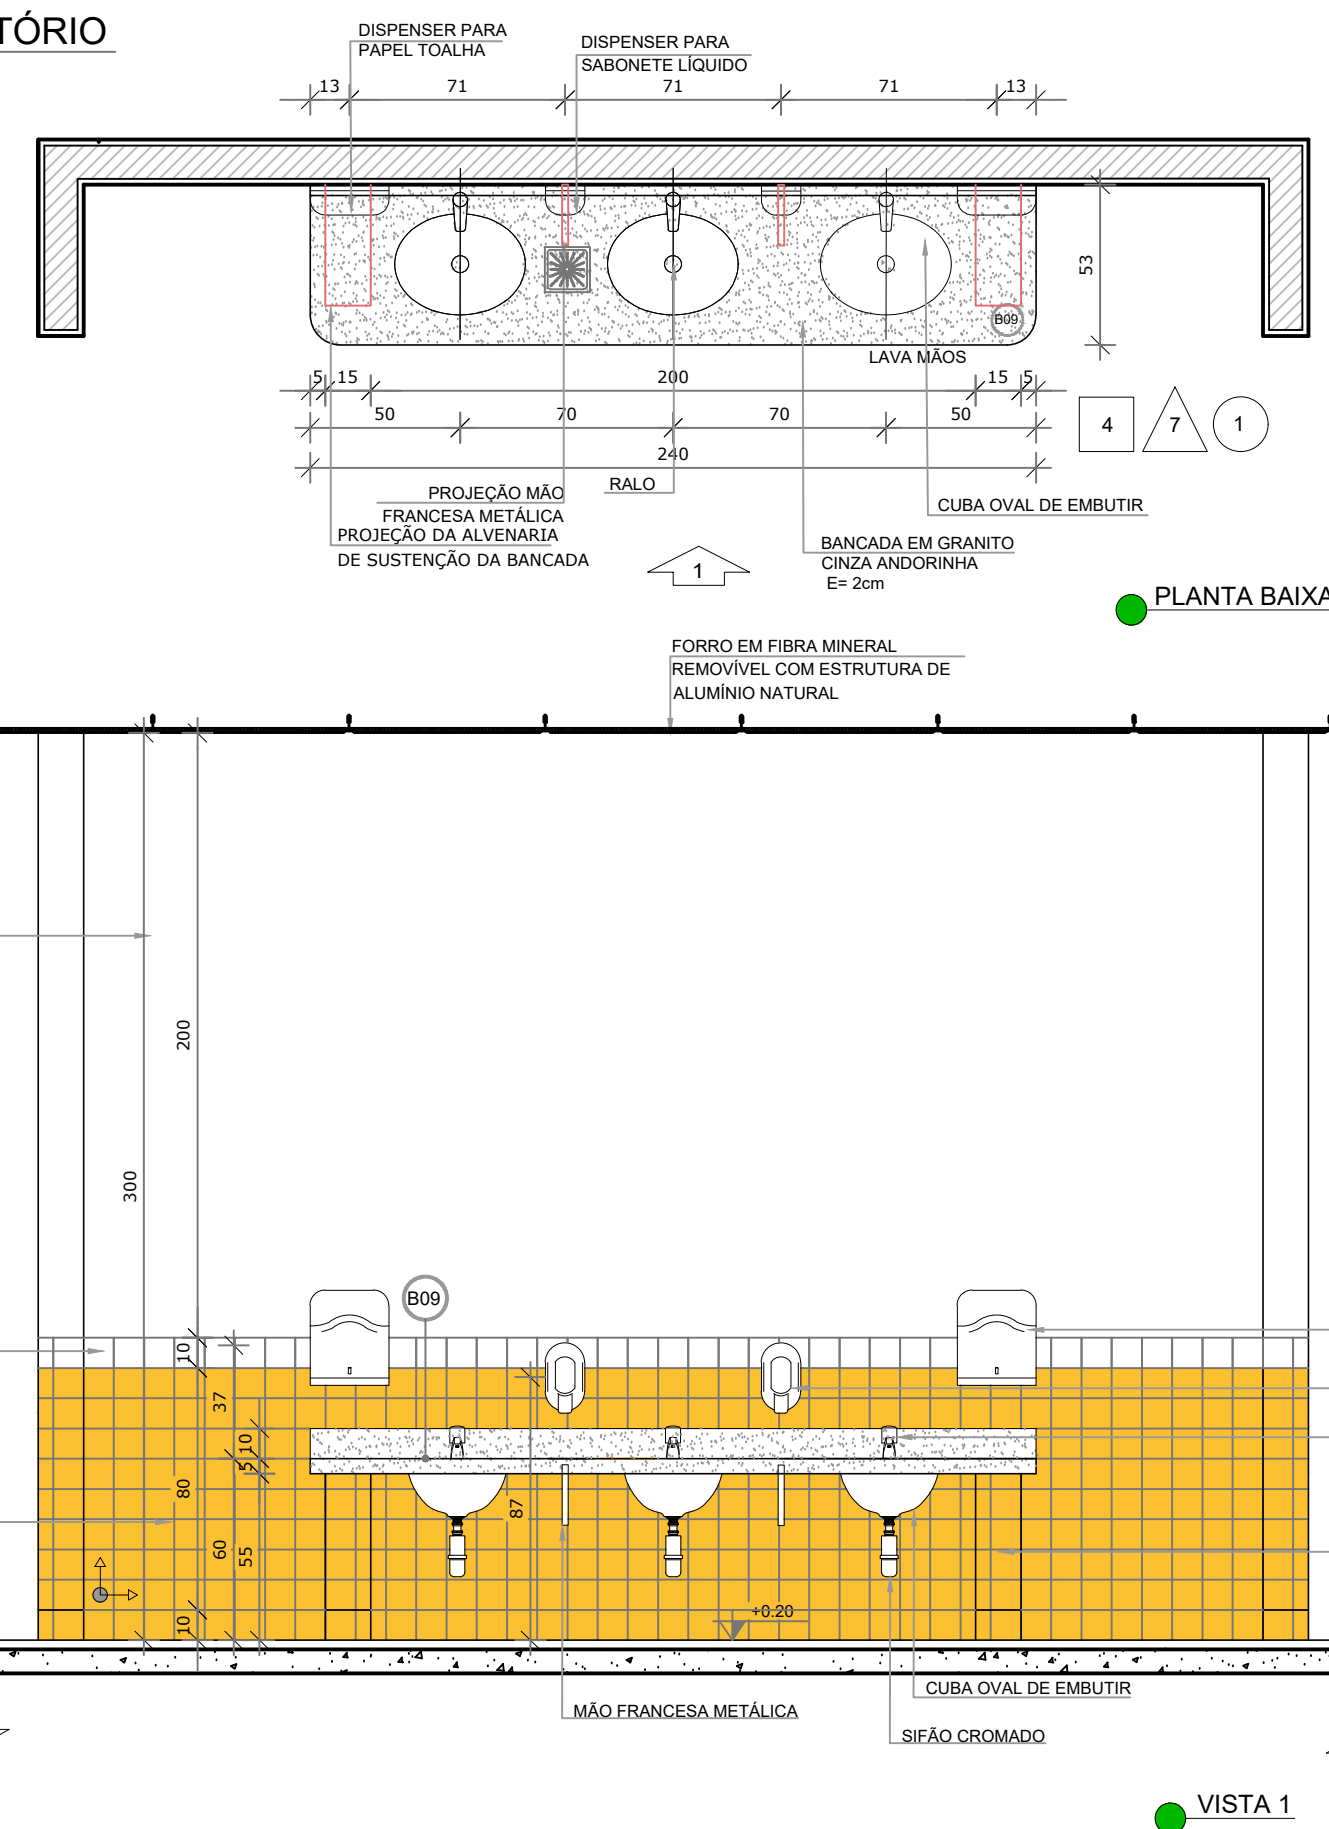
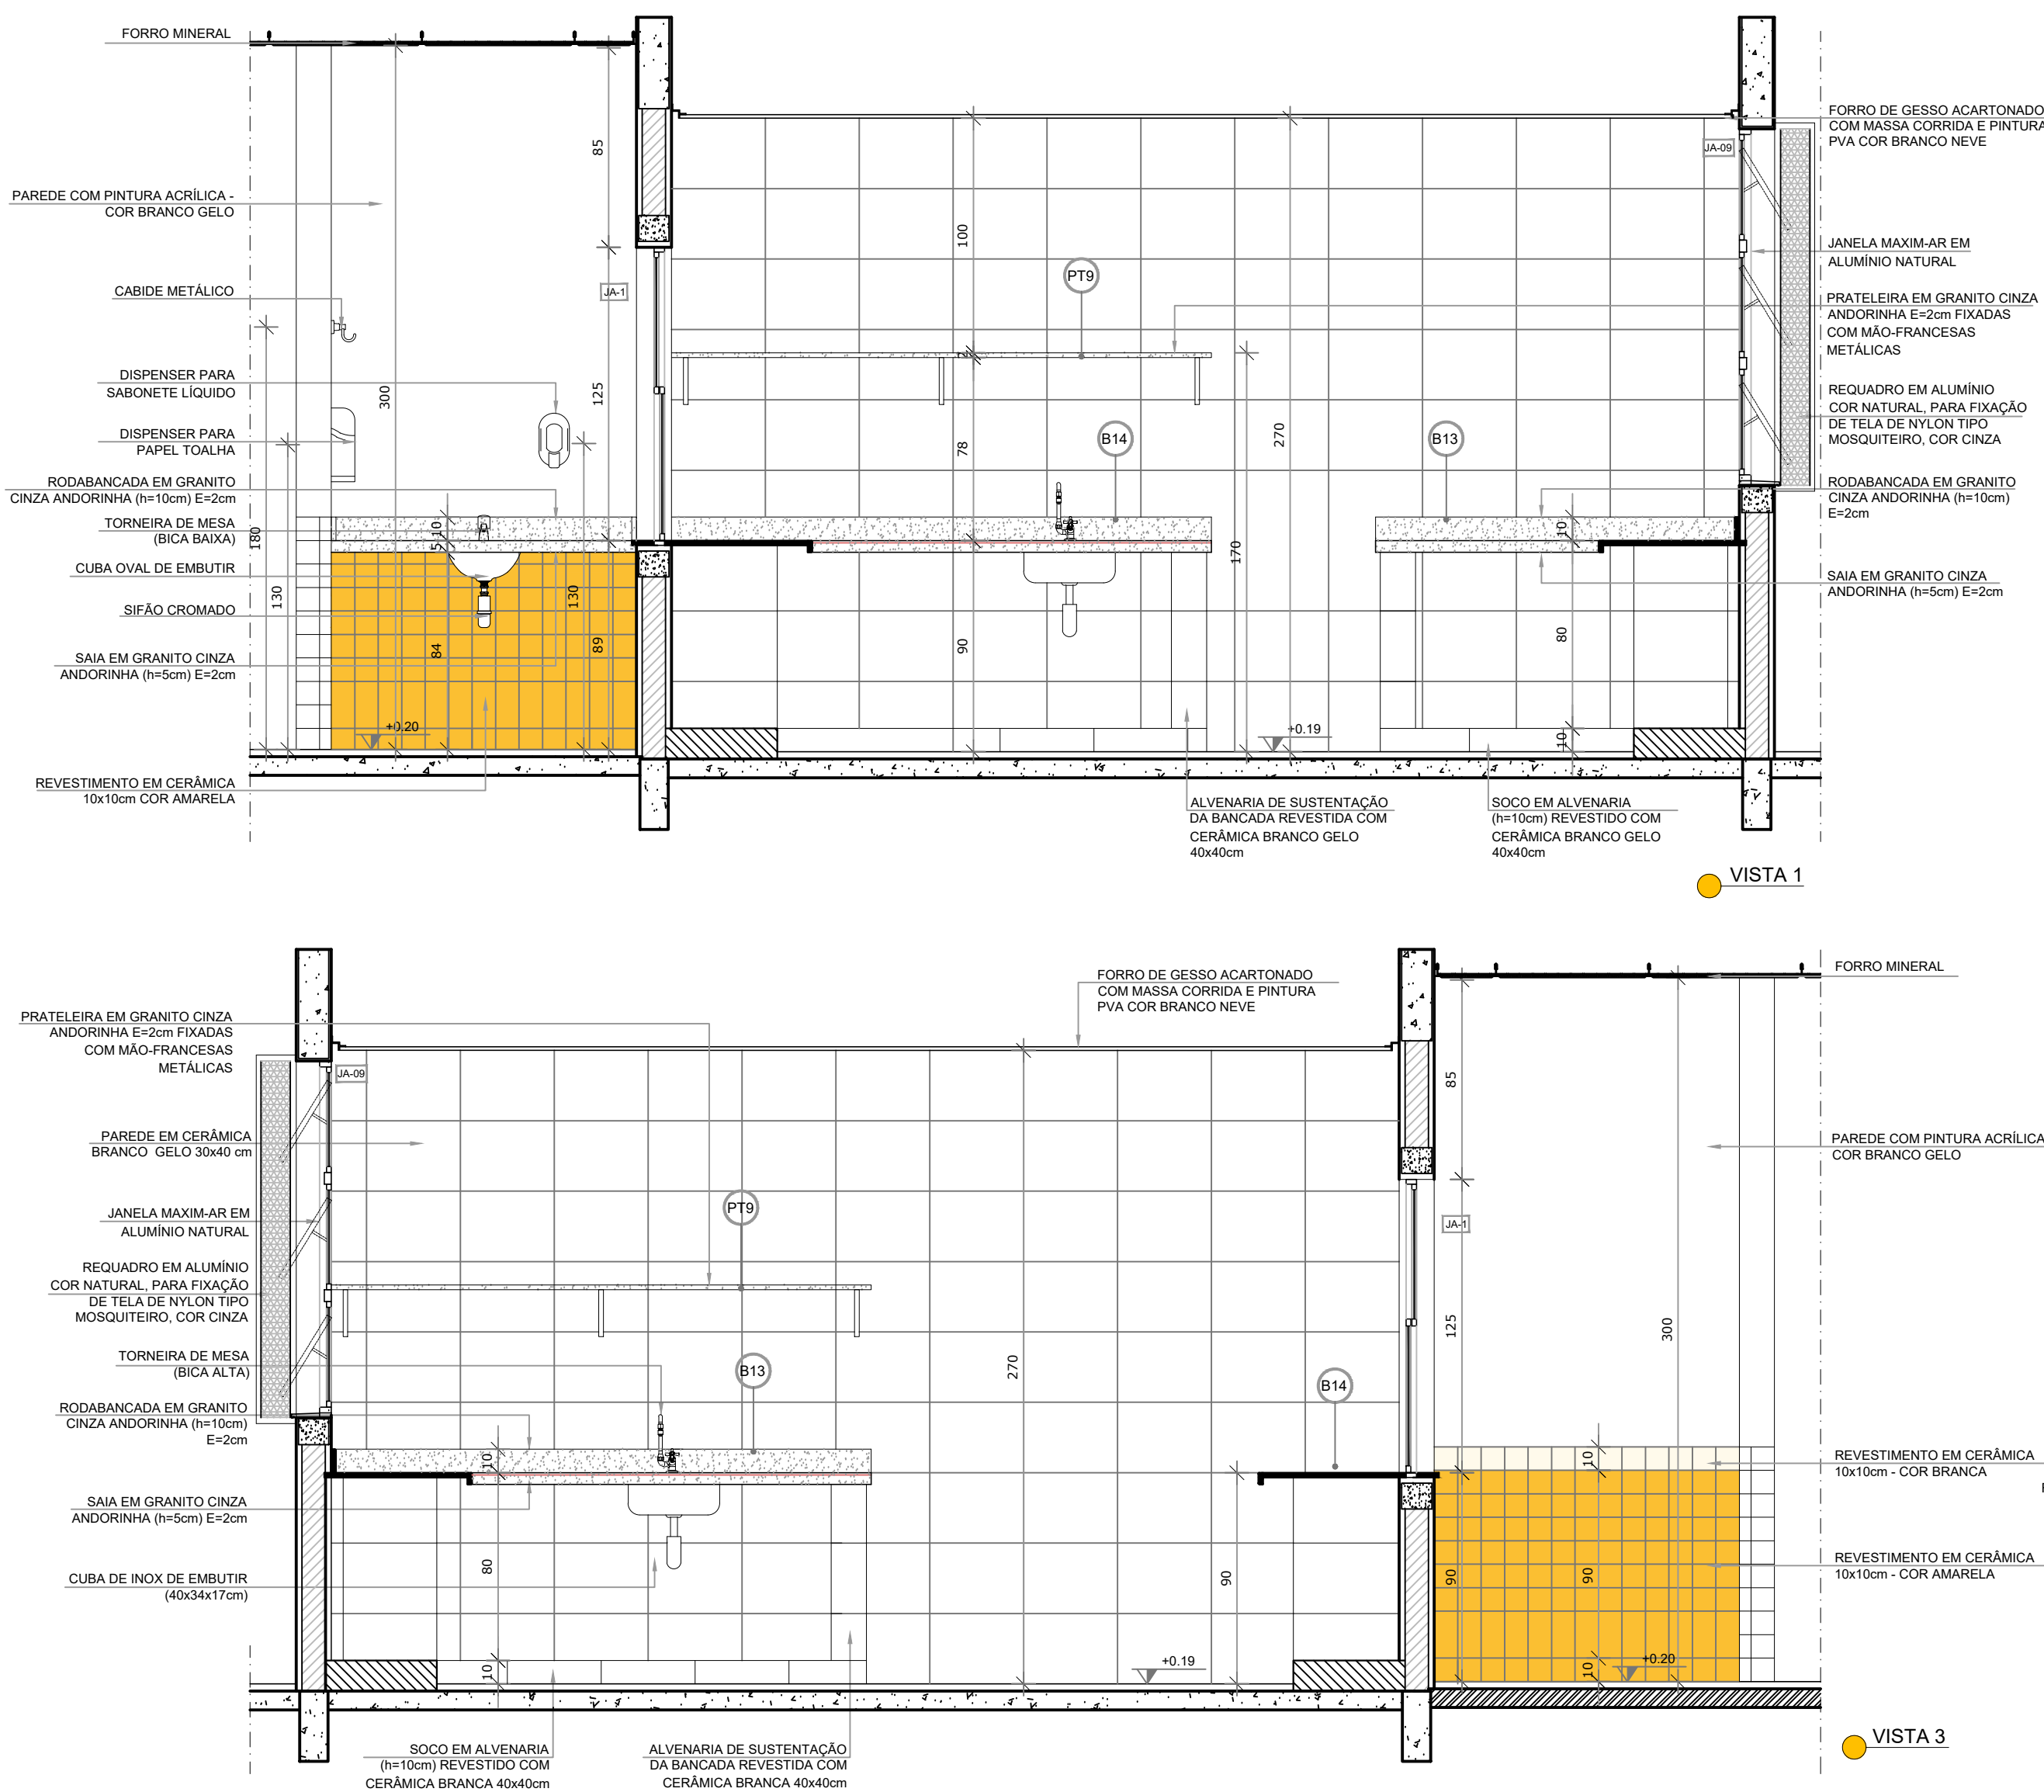


1 LACTÁRIO
ESCALA 1/25

2 LAVA-MÃOS - REFEITÓRIO
ESCALA 1/25

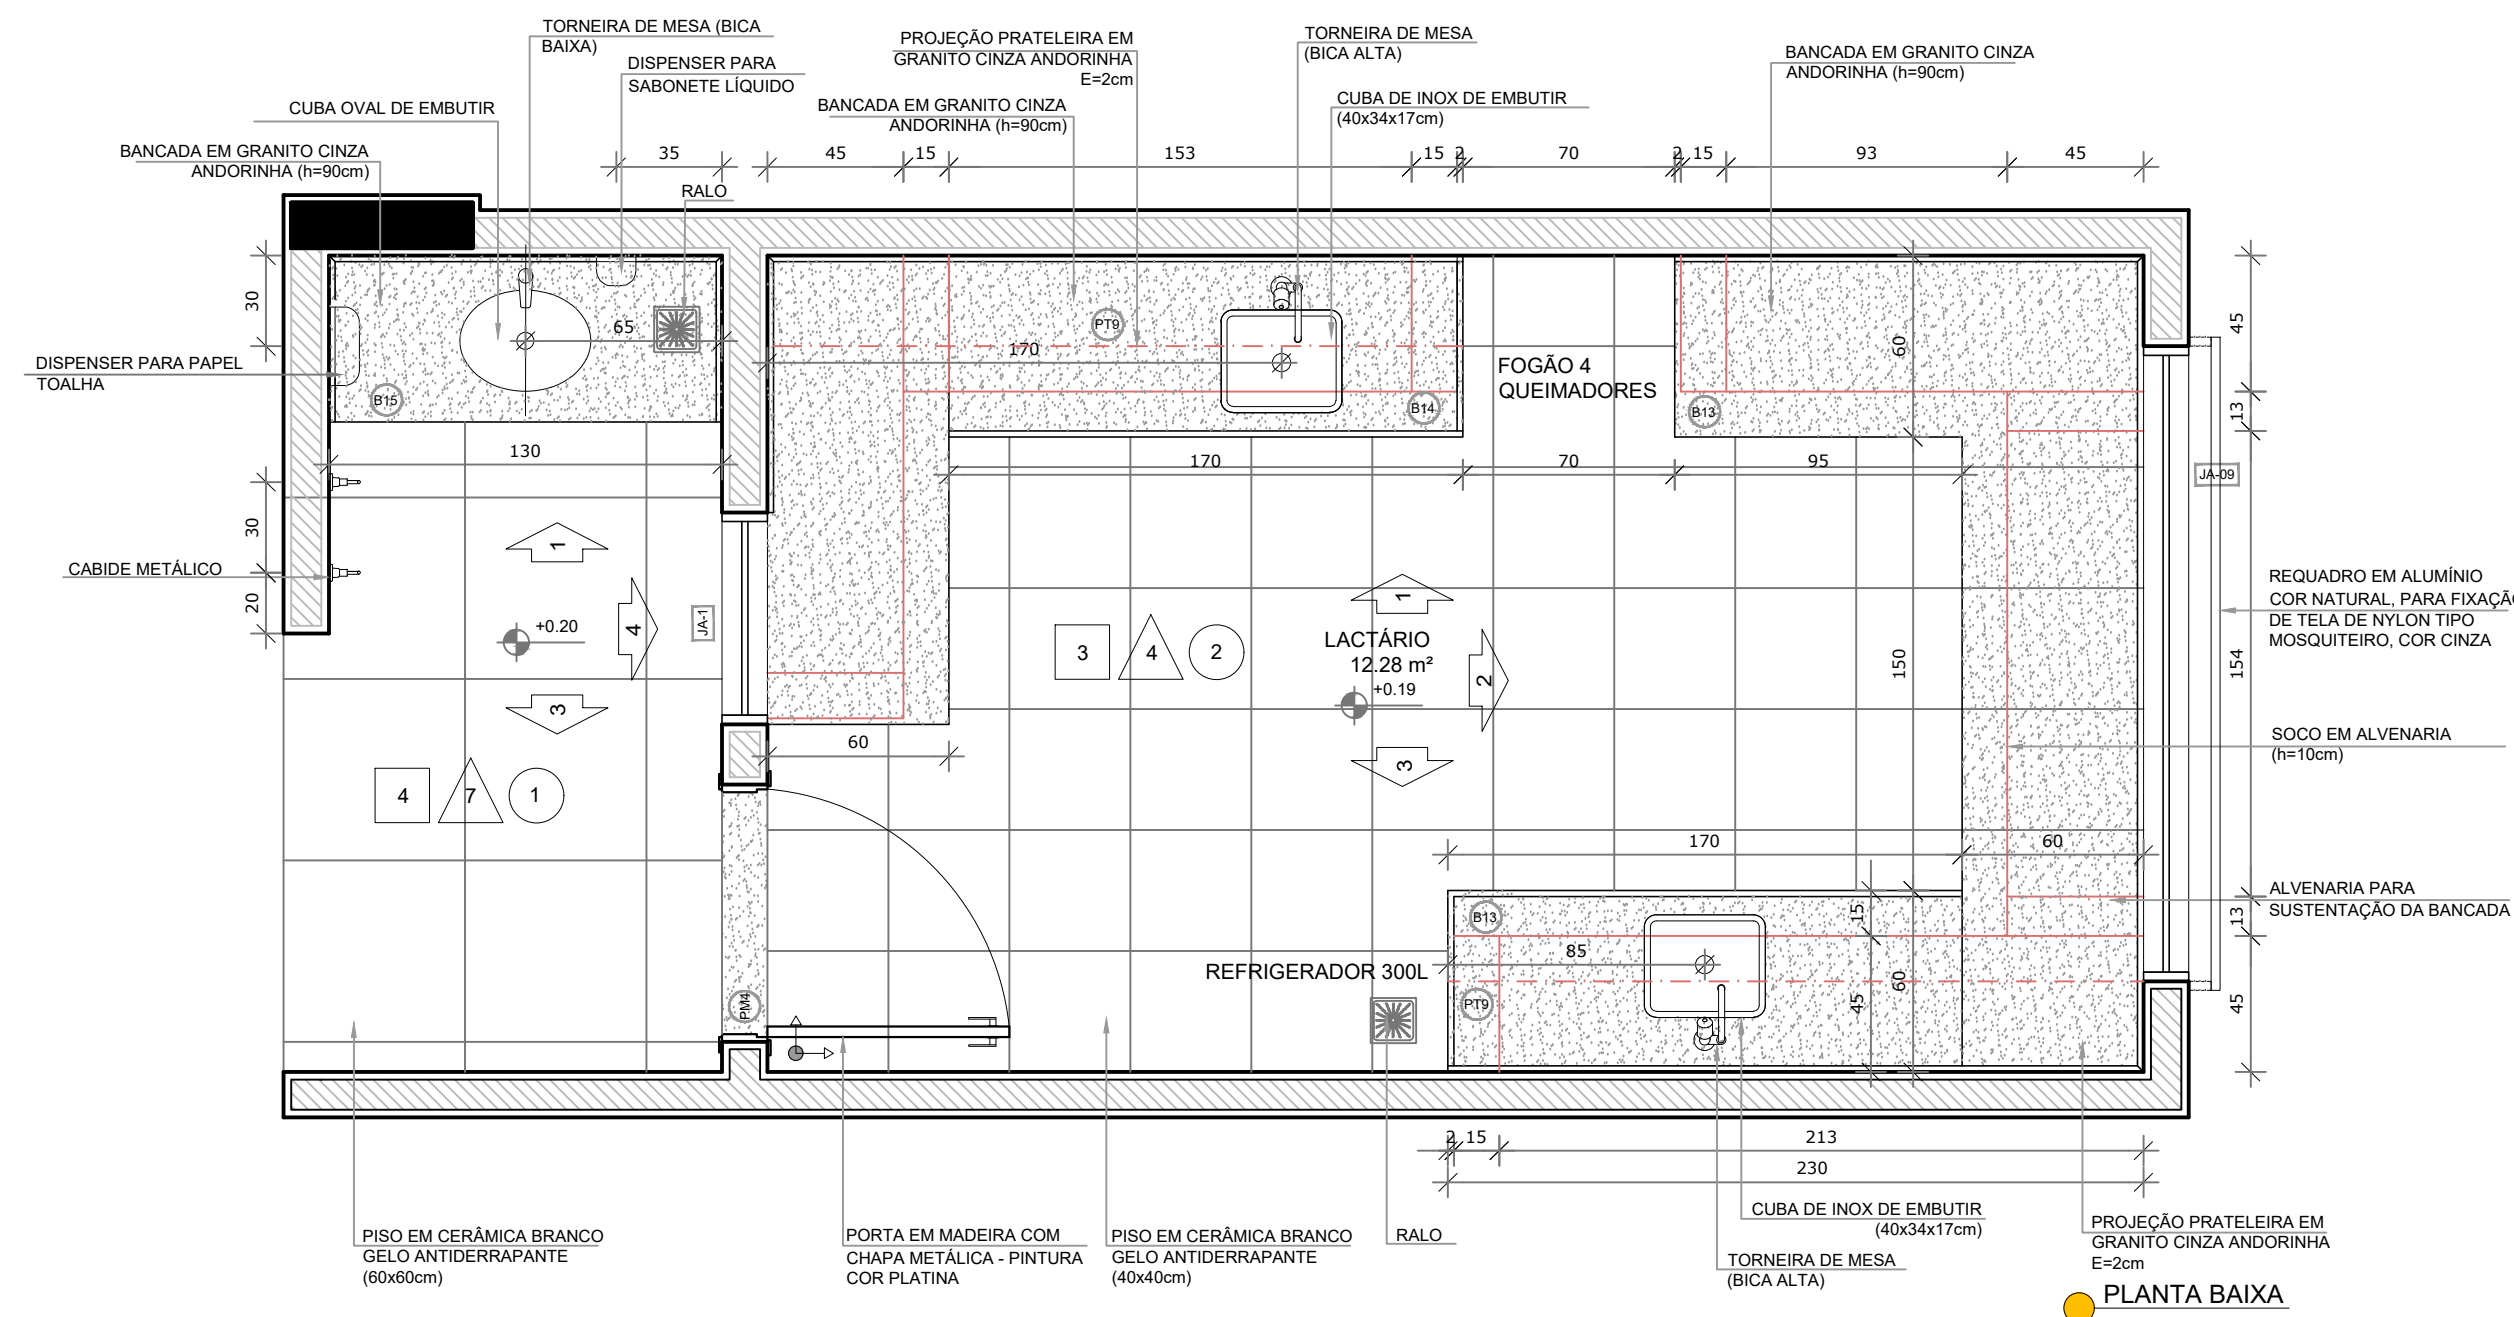


NOTAS

- MEDIDAS E NÍVEIS EM METROS;
- VERIFICAR POSIÇÃO EXATA DOS PILARES NO PROJETO ESTRUTURAL;
- VERIFICAR DETALHES CONSTRUTIVOS PERTINENTES NAS FRANCHAS DE DETALHAMENTO;
- EM CASO DE CONFLITO DE INFORMAÇÕES ENTRE O PROJETO GRÁFICO E O MEMORIAL DESCRITIVO, PREVALCE A INFORMAÇÃO CONTIDA NOS DESENHOS;
- ALTERAÇÕES NESTE PROJETO SOMENTE COM AUTORIZAÇÃO EXPRESSA DO FNDE.

REFERÊNCIAS:

- PLANILHA DE QUANTITATIVOS-
- MEMORIAL DESCRITIVO E ESPECIFICAÇÕES TÉCNICAS

LEGENDA:	
  INDICAÇÃO NÍVEIS PLANTA E CORTE	
 INDICAÇÃO DE CORTES	
 INDICAÇÃO DE FACHADAS	
 INDICAÇÃO DE PORTAS E JANELAS	

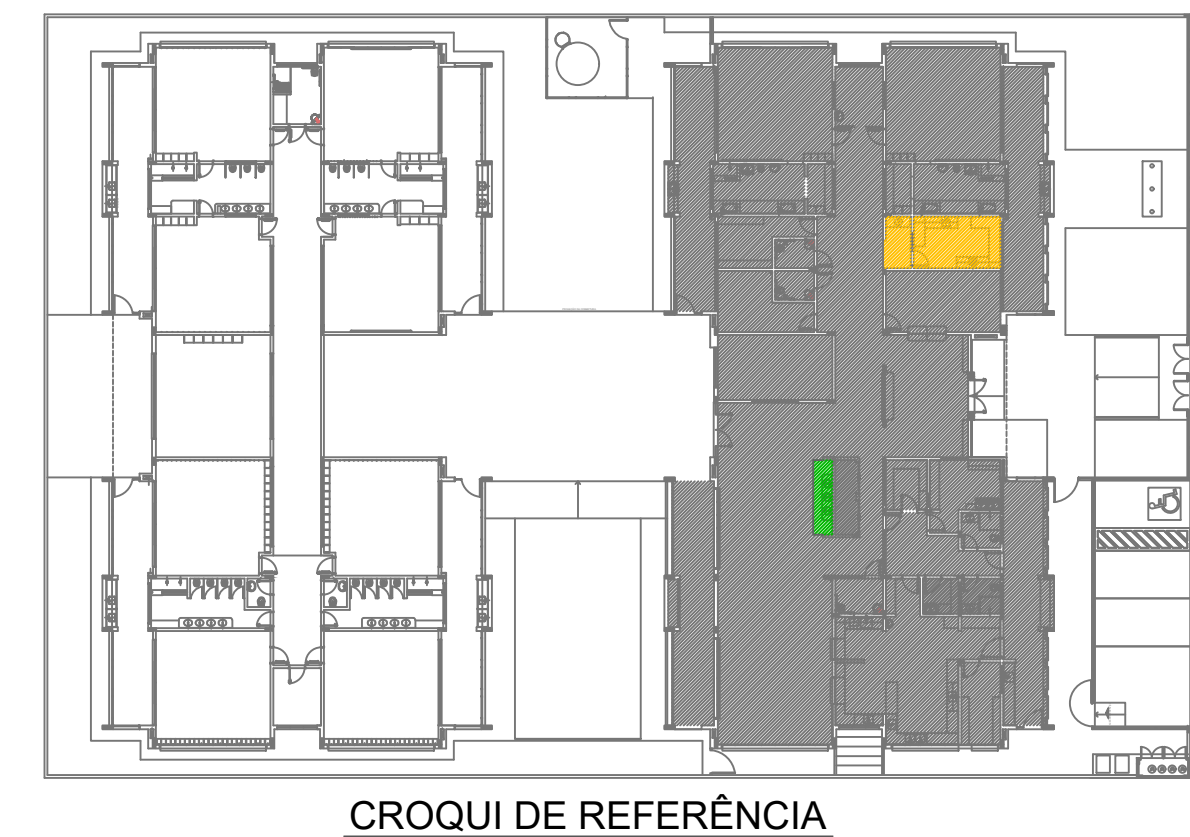

	COORDENAÇÃO:		
	LAÉRCIO MOUSSALEM ENGENHEIRO CIVIL CREA PA: 8136 D		
	PROJETO:		
	AURÉLIO SANTOS FERREIRA ENGENHEIRO CIVIL CREA PA: 1515265897		
REVISÕES			
(B) PARA APROVAÇÃO	(C) PARA CONHECIMENTO	(E) PARA CONSTRUÇÃO	(G) CONFORME CONSTRUIDO
(D) PARA COTAÇÃO	(F) CONFORME COMPRADO	(H) CANCELADO	
 Prefeitura de Curionópolis Secretária Municipal de Educação			CLASSIFICAÇÃO
			EXECUTIVO
PROJETO	Nº DO PROJETO	DATA:	
ARQUITETONICO	20-38	03/2026	
CONSTRUÇÃO DE UMA ESCOLA INFANTIL LOCALIZADA NO BAIRRO CENTRO, NO MUNICIPIO DE CURIONOPOLIS/PA			
ESCALA INDICADA	ÁREA CONSTRUIDA	TAXA DE OCUPAÇÃO	REVISÃO
	2.142,29 M ²	65,67%	E