




1 COZINHA  
ESCALA 1/25

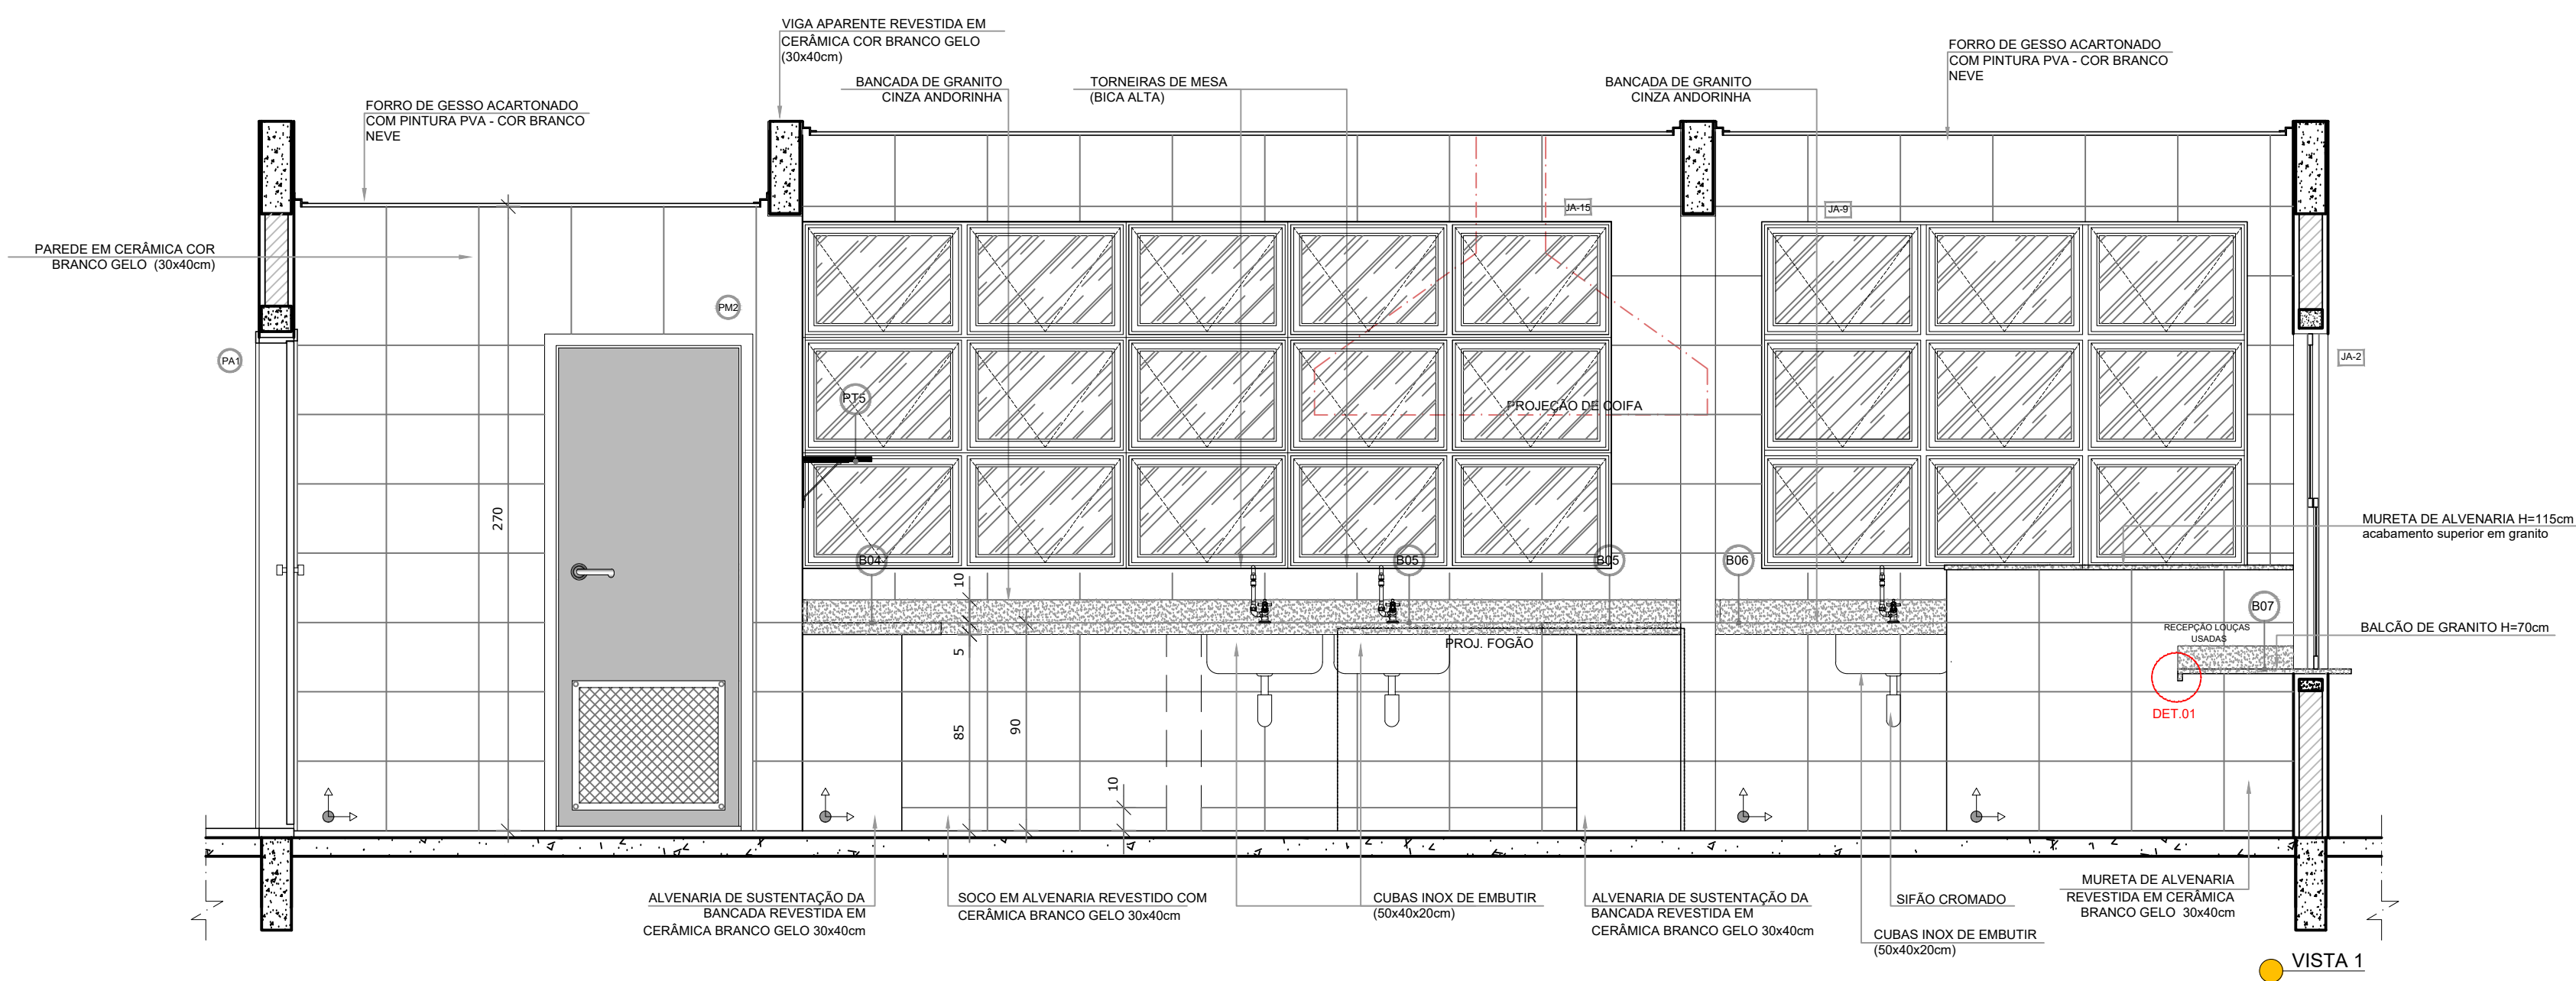

VISTA 1

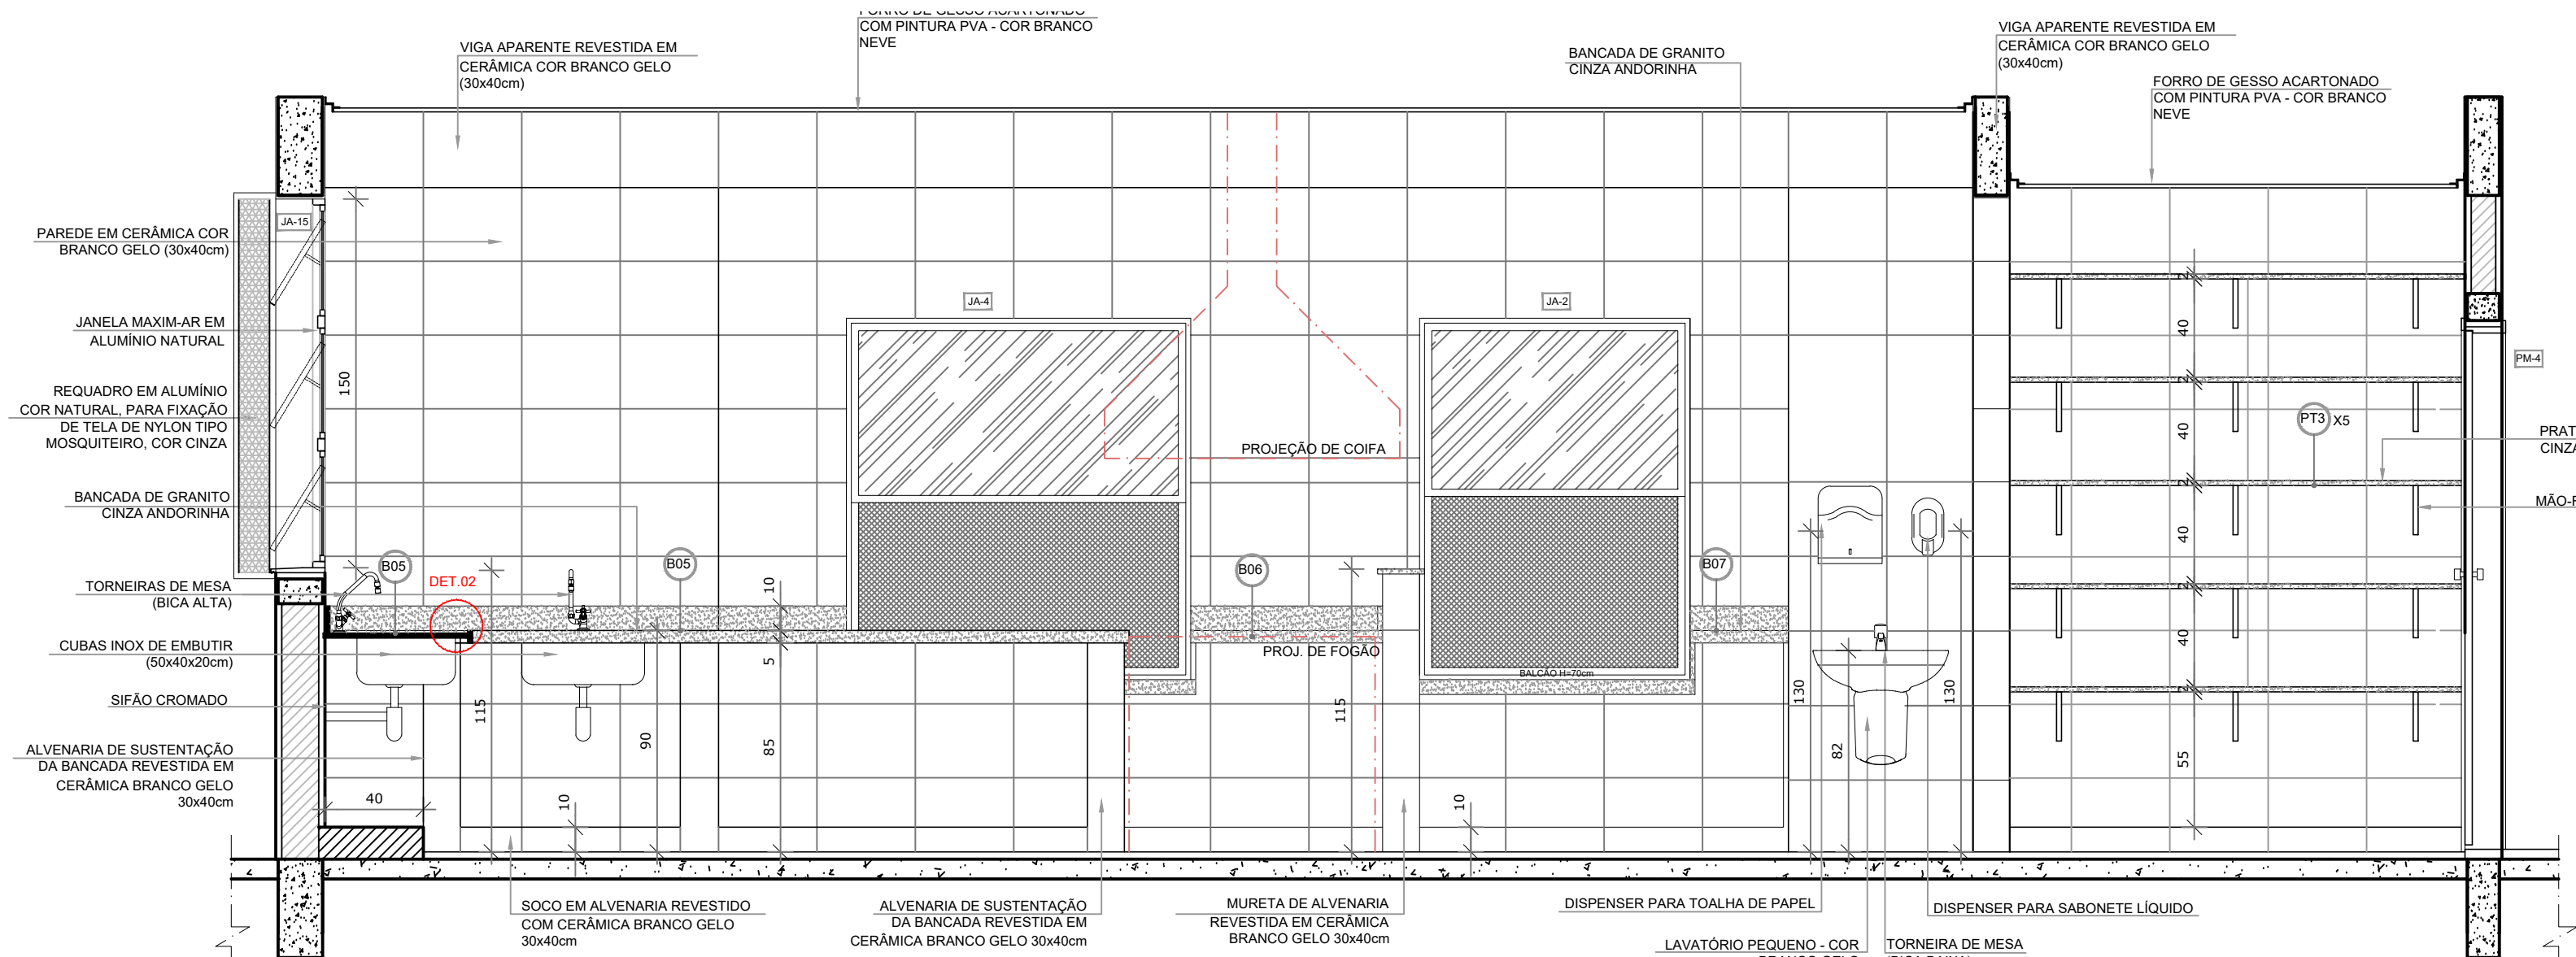

VISTA 2

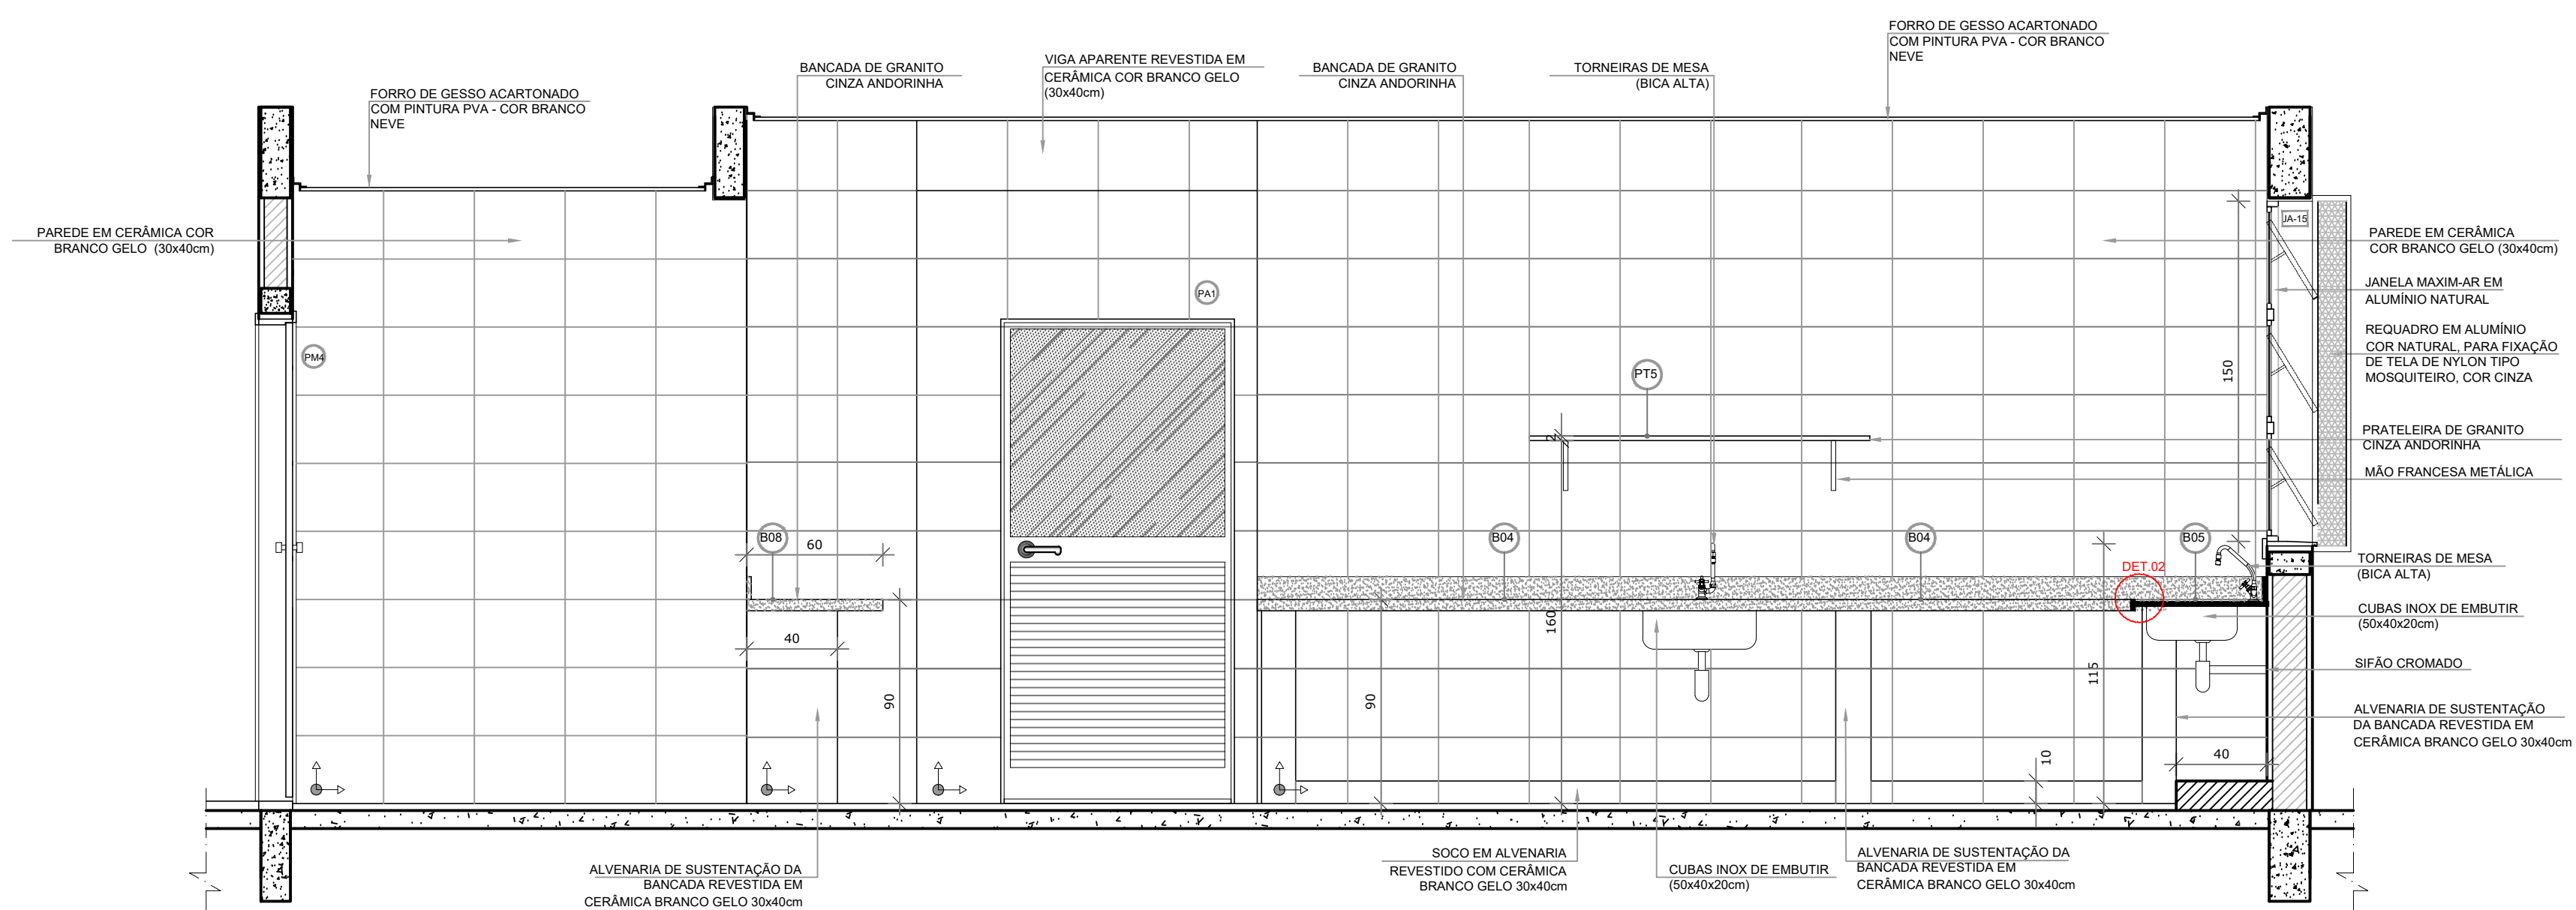

VISTA 4

NOTAS


- MEDIDAS E NÍVEIS EM METROS;
- VERIFICAR POSIÇÃO EXATA DOS PILARES NO PROJETO ESTRUTURAL;
- VERIFICAR DETALHES CONSTRUTIVOS PERTINENTES NAS PRANCHAS DE DETALHAMENTO;
- EM CASO DE CONFLITO DE INFORMAÇÕES ENTRE O PROJETO GRÁFICO E O MEMORIAL DESCRITIVO, PREVALECE A INFORMAÇÃO CONTIDA NOS DESENHOS;
- ALTERAÇÕES NESTE PROJETO SOMENTE COM AUTORIZAÇÃO EXPRESSA DO FNDE

REFERÊNCIAS:


- PLANILHA DE QUANTITATIVOS-
- MEMORIAL DESCRITIVO E ESPECIFICAÇÕES TÉCNICAS

LEGENDA:


|  |                                 |  |                                                       |
|--|---------------------------------|--|-------------------------------------------------------|
|  | INDICAÇÃO NÍVEIS PLANTA E CORTE |  | INDICAÇÃO DE VISTAS                                   |
|  | INDICAÇÃO DE CORTES             |  | ESPECIFICAÇÕES DE MATERIAIS                           |
|  | INDICAÇÃO DE FACHADAS           |  | INDICAÇÃO DE EIXOS                                    |
|  | INDICAÇÃO DE PORTAS E JANELAS   |  | INDICAÇÃO DE ELEMENTOS (BANCADAS, PRATELEIRAS E ETC.) |

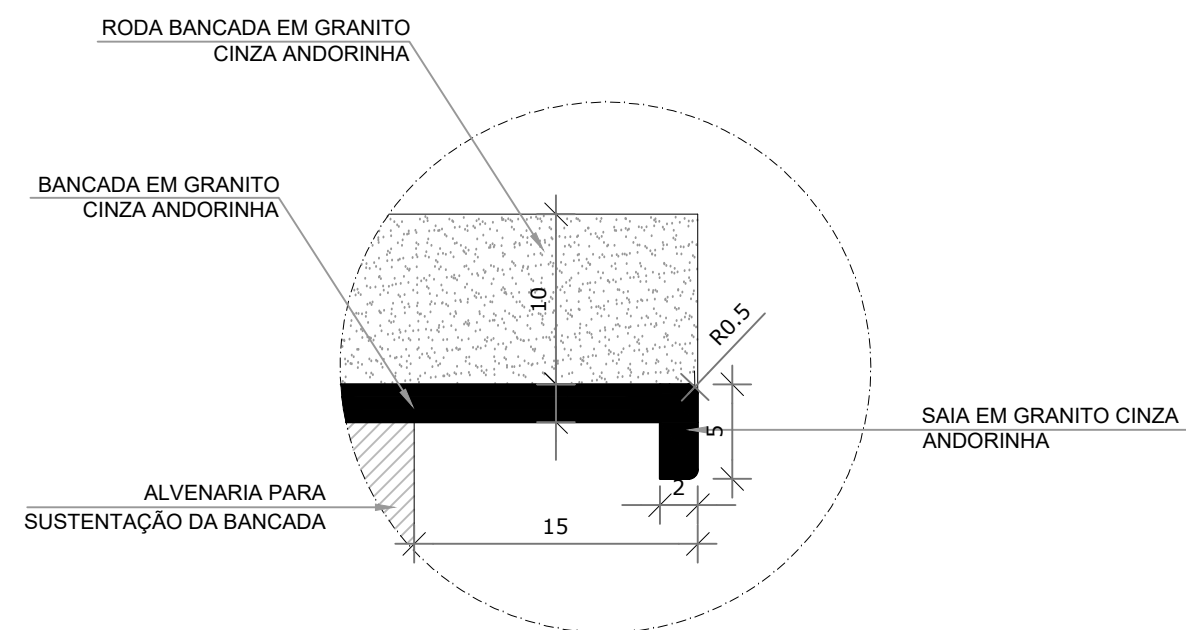

DETALHE 1 - CORTE  
bancada de granito - área seca  
sem escala

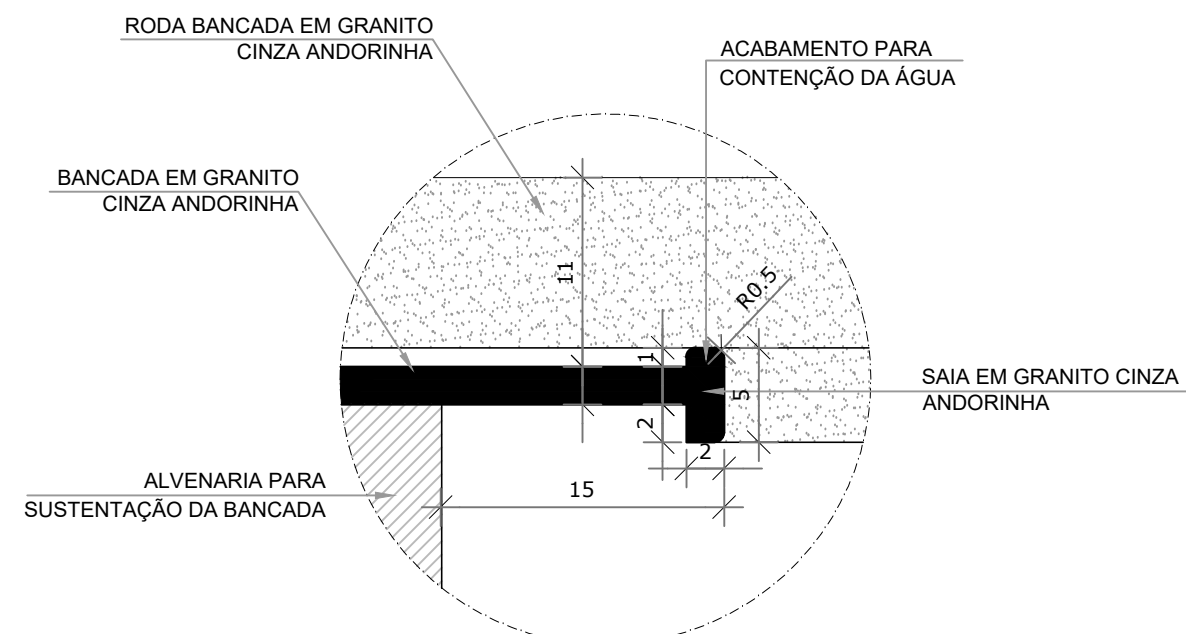

DETALHE 2 - CORTE  
bancada de granito - área molhada  
sem escala

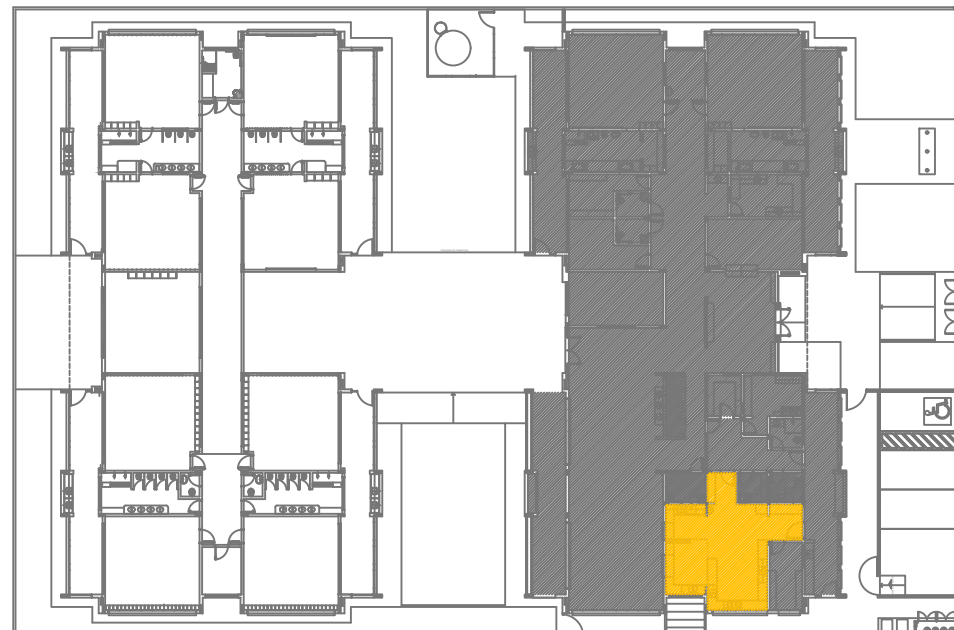

|                                                                      |                        |                                                          |  |
|----------------------------------------------------------------------|------------------------|----------------------------------------------------------|--|
| COORDENAÇÃO:                                                         |                        | LAÉRCIO MOUSSALEM<br>ENGENHEIRO CIVIL<br>CREA PA: 8136 D |  |
| PROJETO:                                                             |                        |                                                          |  |
| AURÉLIO SANTOS FERREIRA<br>ENGENHEIRO CIVIL<br>CREA PA: 1515265897   |                        |                                                          |  |
| REVISÕES                                                             |                        |                                                          |  |
| PARA CONHECIMENTO                                                    | (E) PARA CONSTRUÇÃO    | (G) CONFORME CONSTRUÍDO                                  |  |
| PARA COTAÇÃO                                                         | (F) CONFORME COMPRADO  | (H) CANCELADO                                            |  |
| Prefeitura de Curionópolis<br>Secretária Municipal de Educação       |                        | CLASSIFICAÇÃO<br><br>EXECUTIVO                           |  |
| ARQUITETONICO                                                        | Nº DO PROJETO<br>25-38 | DATA:<br><br>03/2026                                     |  |
| UMA ESCOLA INFANTIL LOCALIZADA NO BAIRRO<br>CÍPIO DE CURIONÓPOLIS/PA |                        |                                                          |  |
| CONSTRUÍDA                                                           | TAXA DE OCUPAÇÃO       | REVISÃO                                                  |  |
| 29 M <sup>2</sup>                                                    | 65,67%                 | E                                                        |  |