




1 DESPENSA
ESCALA 1/25

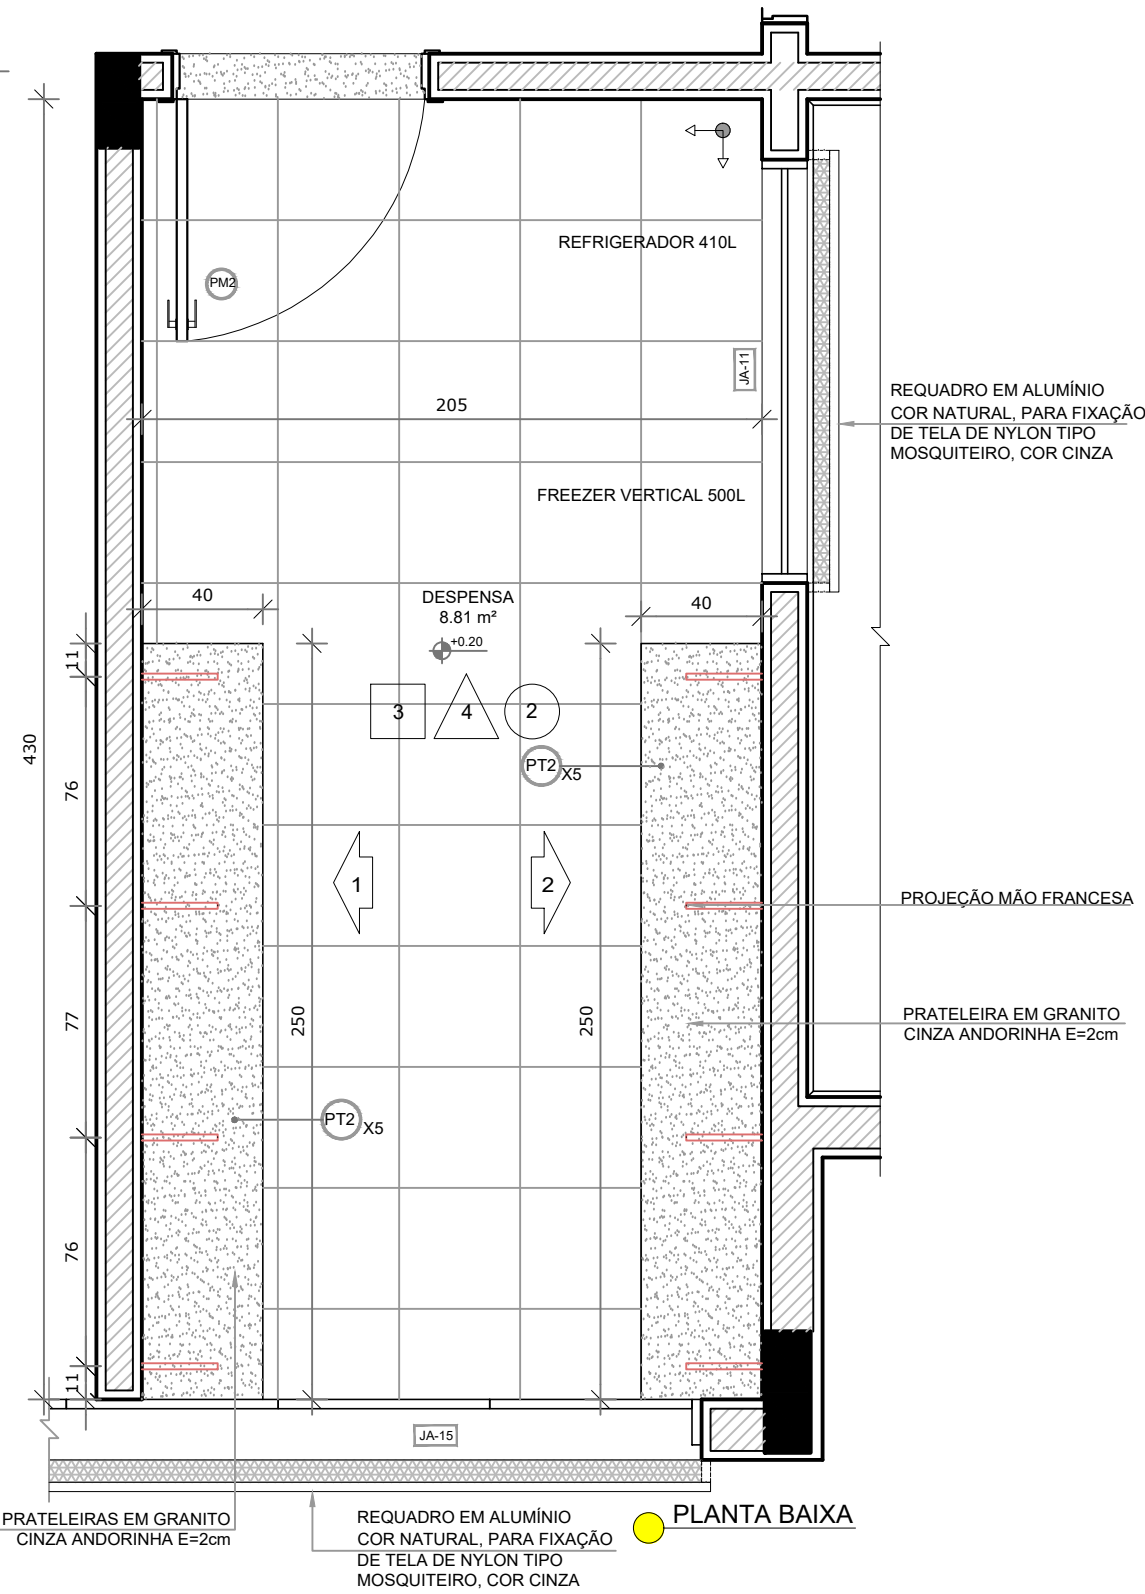

2 ROUPARIA
ESCALA 1/25

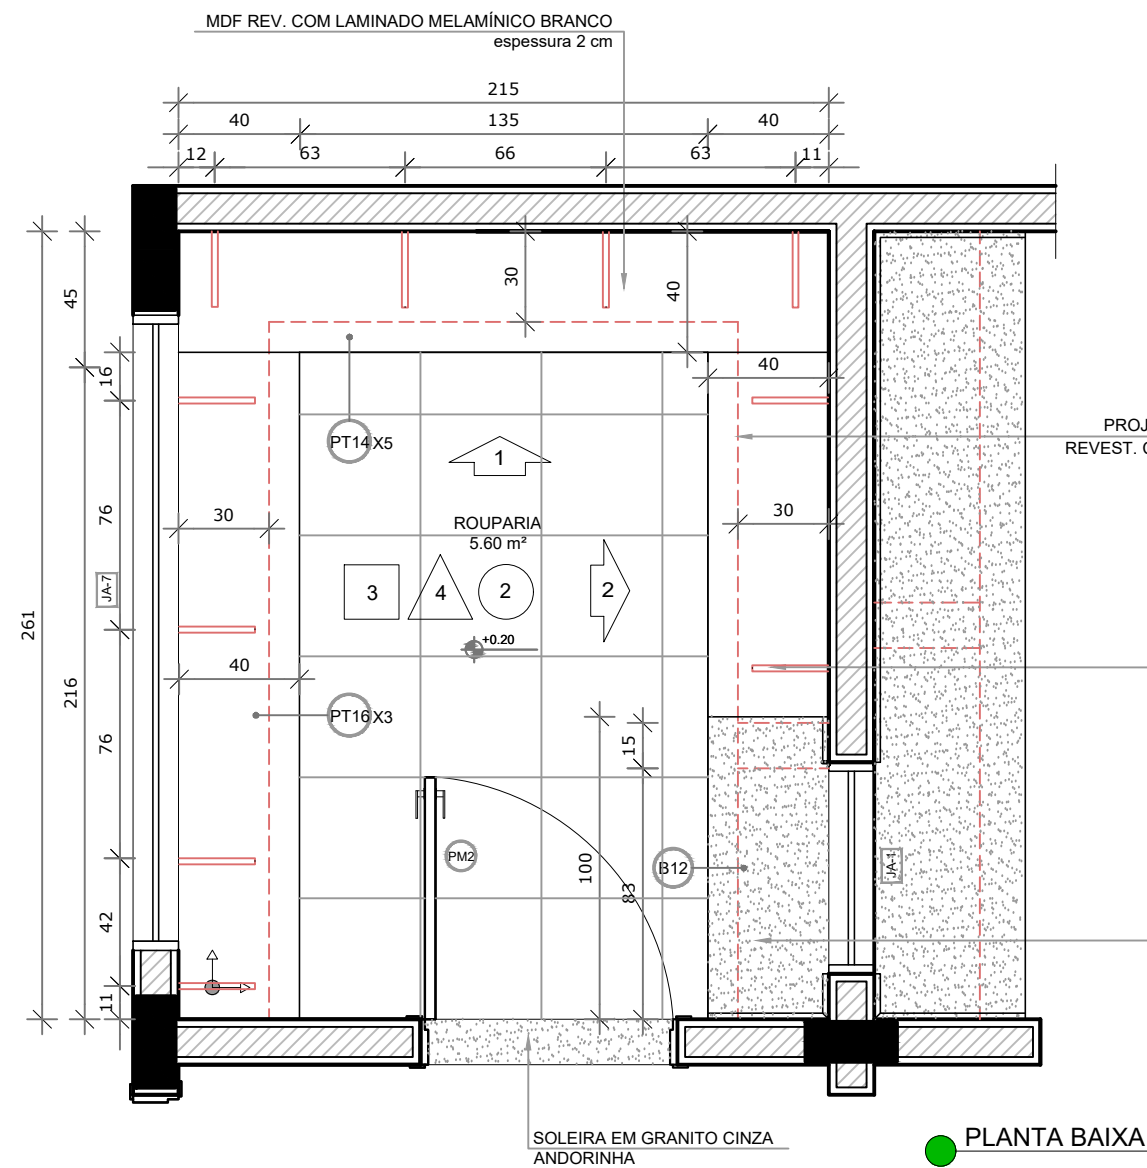

3 DML
ESCALA 1/25

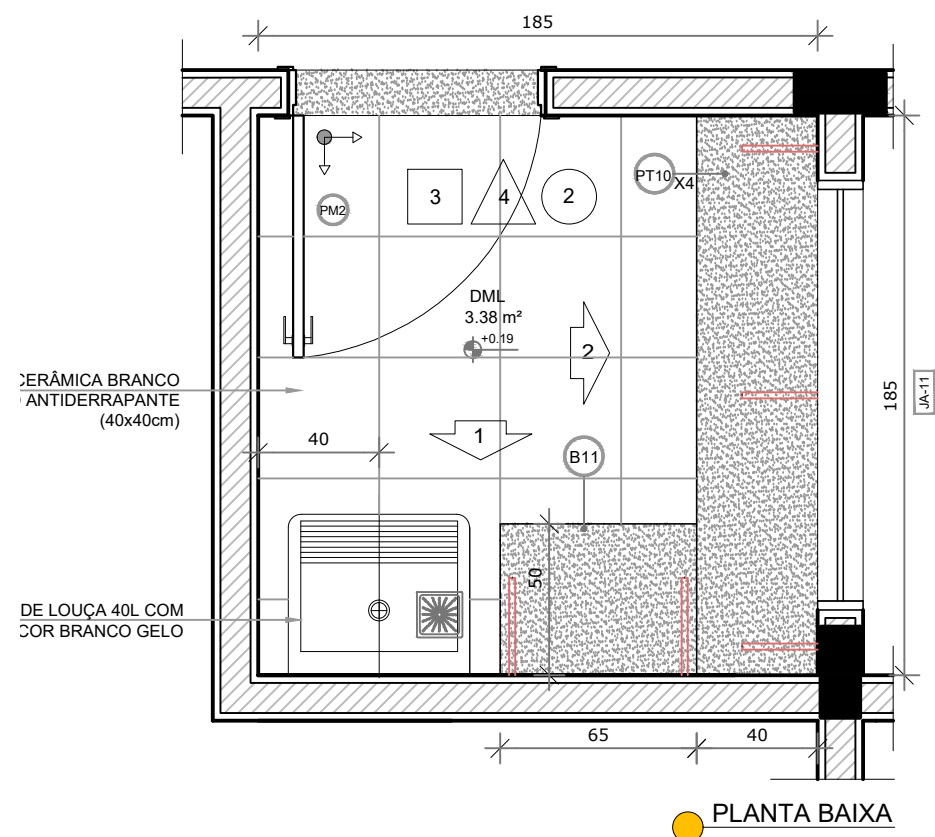







NOTAS

- MEDIDAS E NÍVEIS EM METROS;
- VERIFICAR POSIÇÃO EXATA DOS PILARES NO PROJETO ESTRUTURAL;
- VERIFICAR DETALHES CONSTRUCTIVOS PERTINENTES NAS FRANCHAS DE DETALHAMENTO;
- EM CASO DE CONFLITO DE INFORMAÇÕES ENTRE O PROJETO GRÁFICO E O MEMORIAL DESCRITIVO, PREVALECE A INFORMAÇÃO CONTIDA NOS DESENHOS;
- ALTERAÇÕES NESTE PROJETO SOMENTE COM AUTORIZAÇÃO EXPRESSA DO FND

REFERÊNCIAS:

- PLANILHA DE QUANTITATIVOS;
- MEMORIAL DESCRITIVO E ESPECIFICAÇÕES TÉCNICAS

LEGENDA:			
	INDICAÇÃO NÍVEIS PLANTA E CORTE		INDICAÇÃO DE VISTAS
	INDICAÇÃO DE CORTES		ESPECIFICAÇÕES DE MATERIAIS
	INDICAÇÃO DE FACHADAS		INDICAÇÃO DE EIXOS
	INDICAÇÃO DE PORTAS E JANELAS		INDICAÇÃO DE ELEMENTOS (BANCADAS, PRATELEIRAS E ETC.)

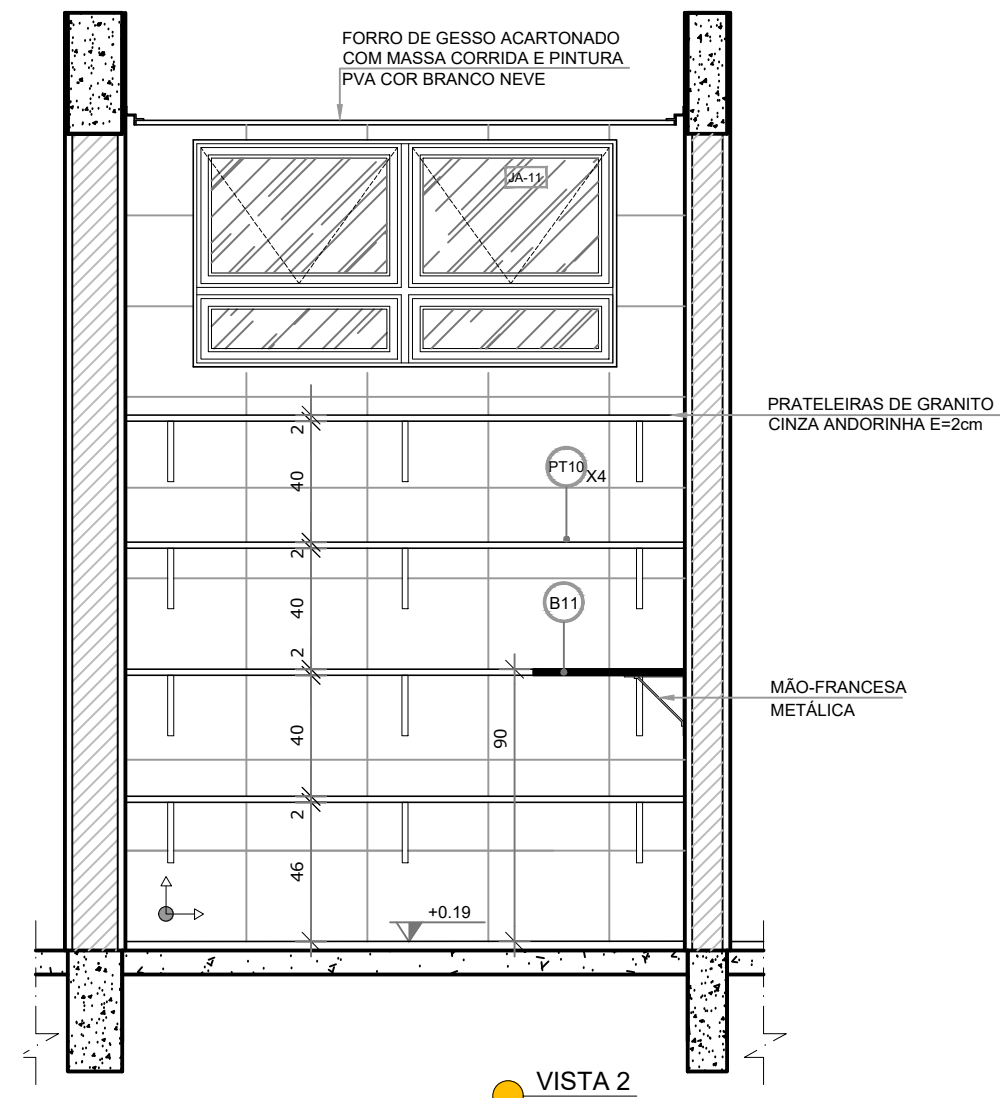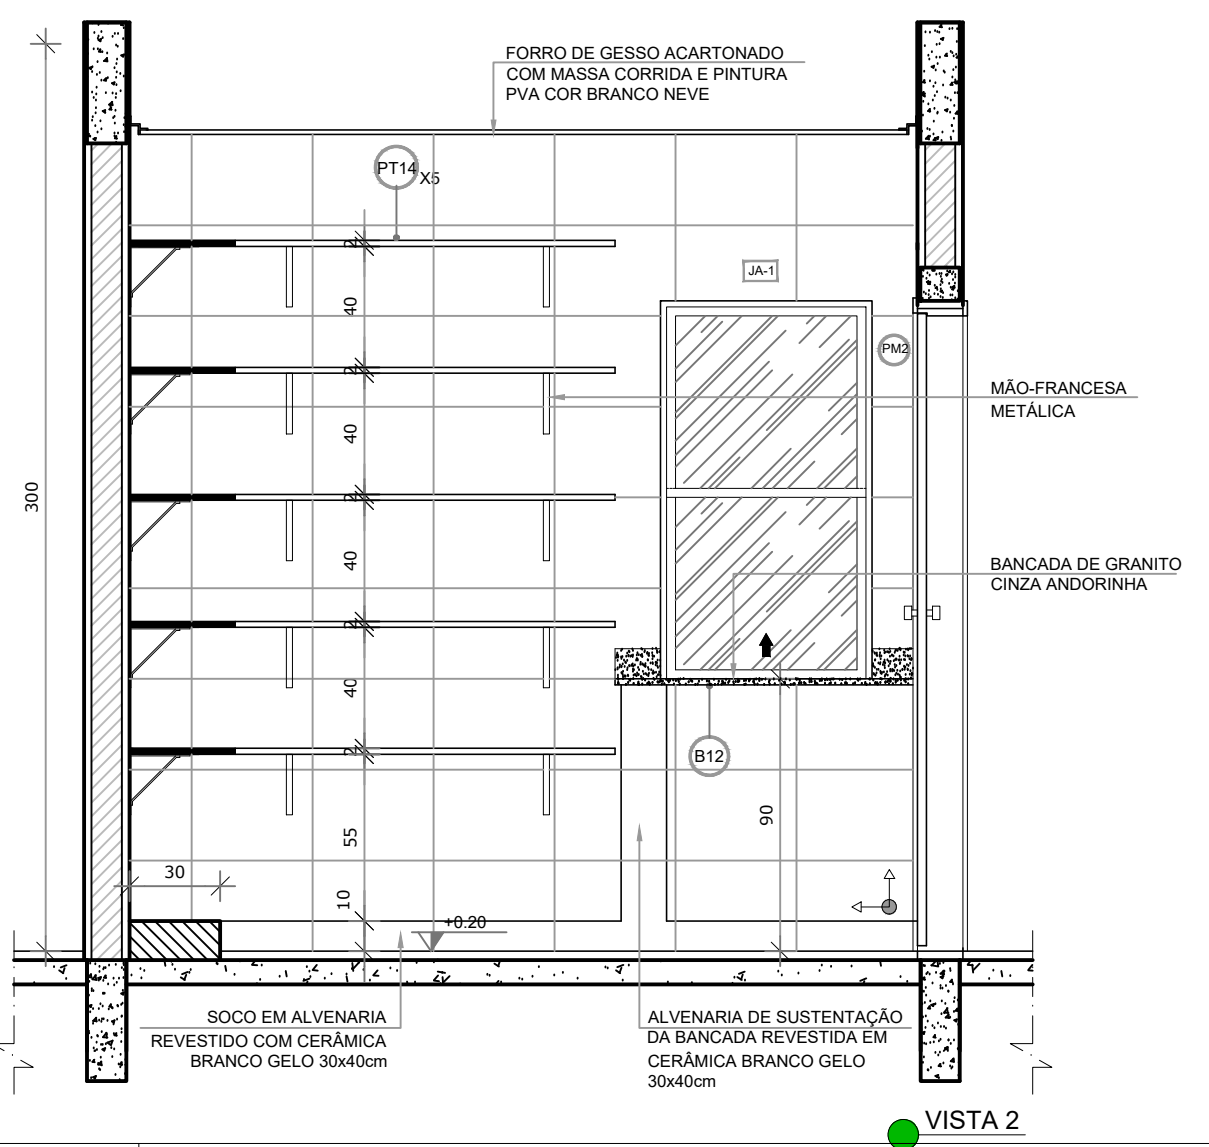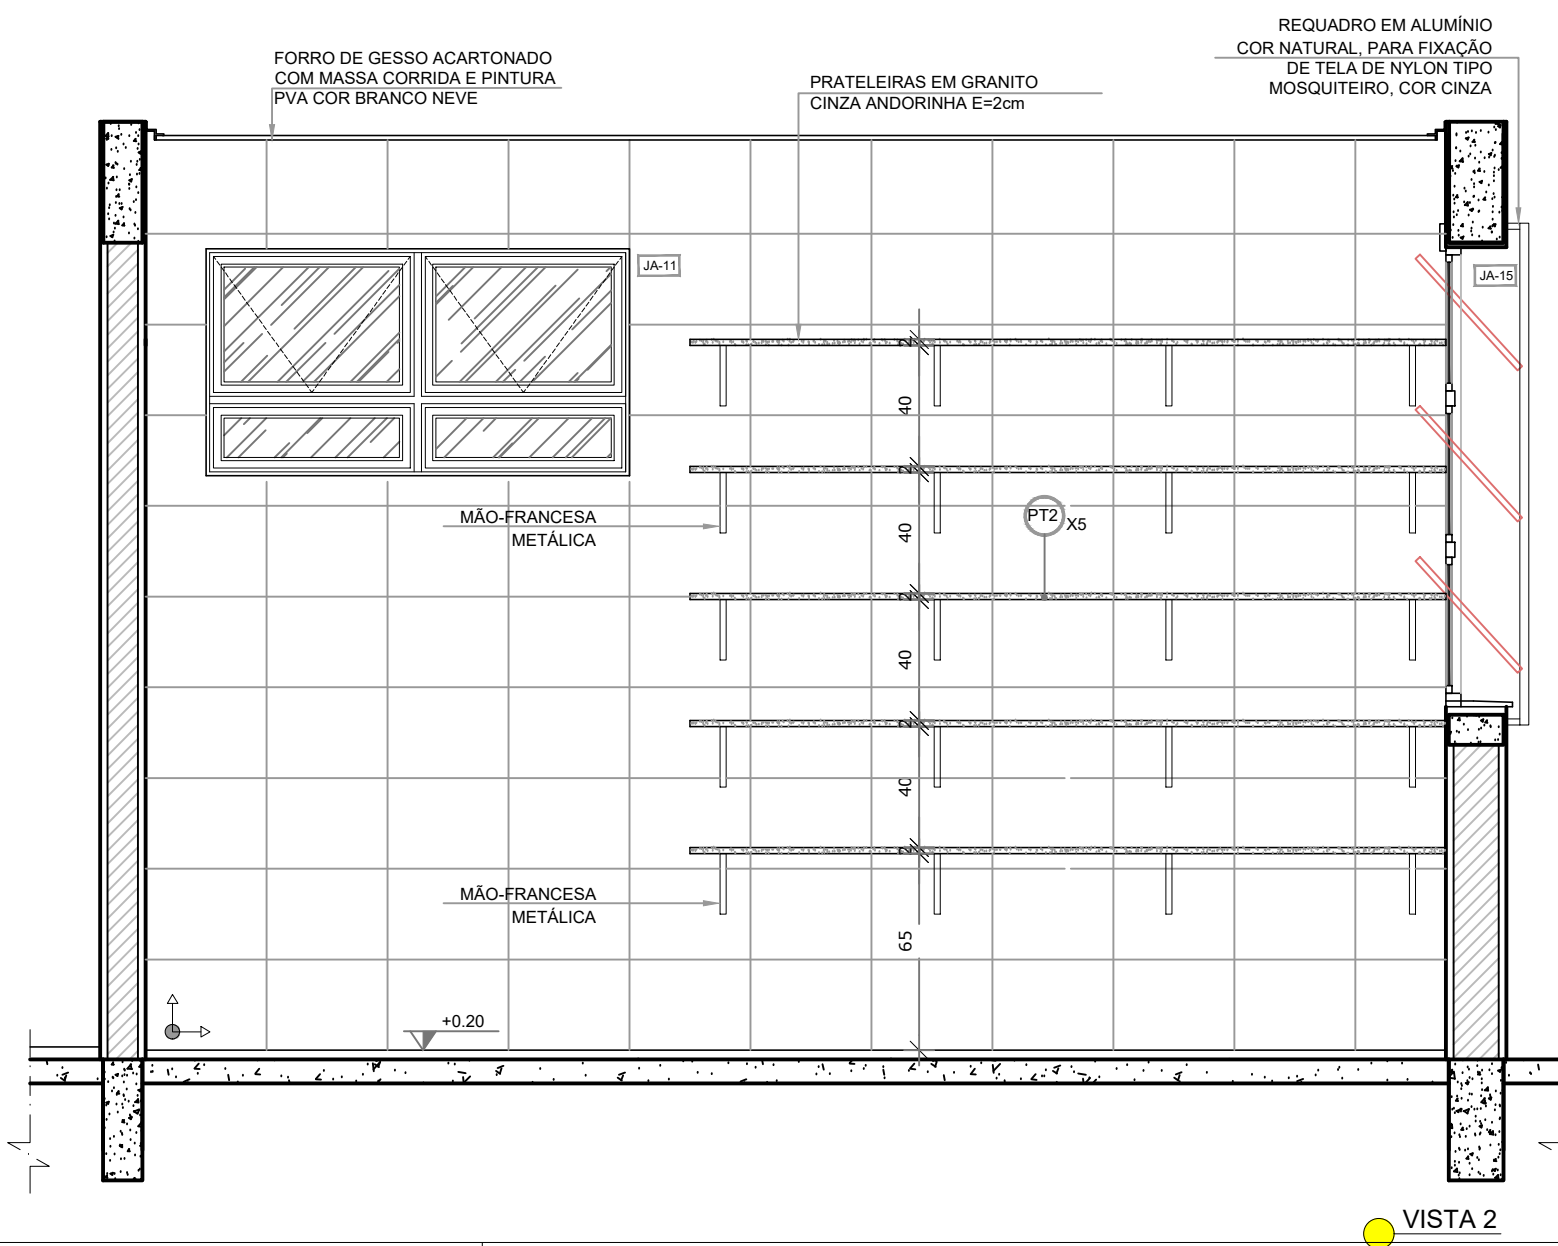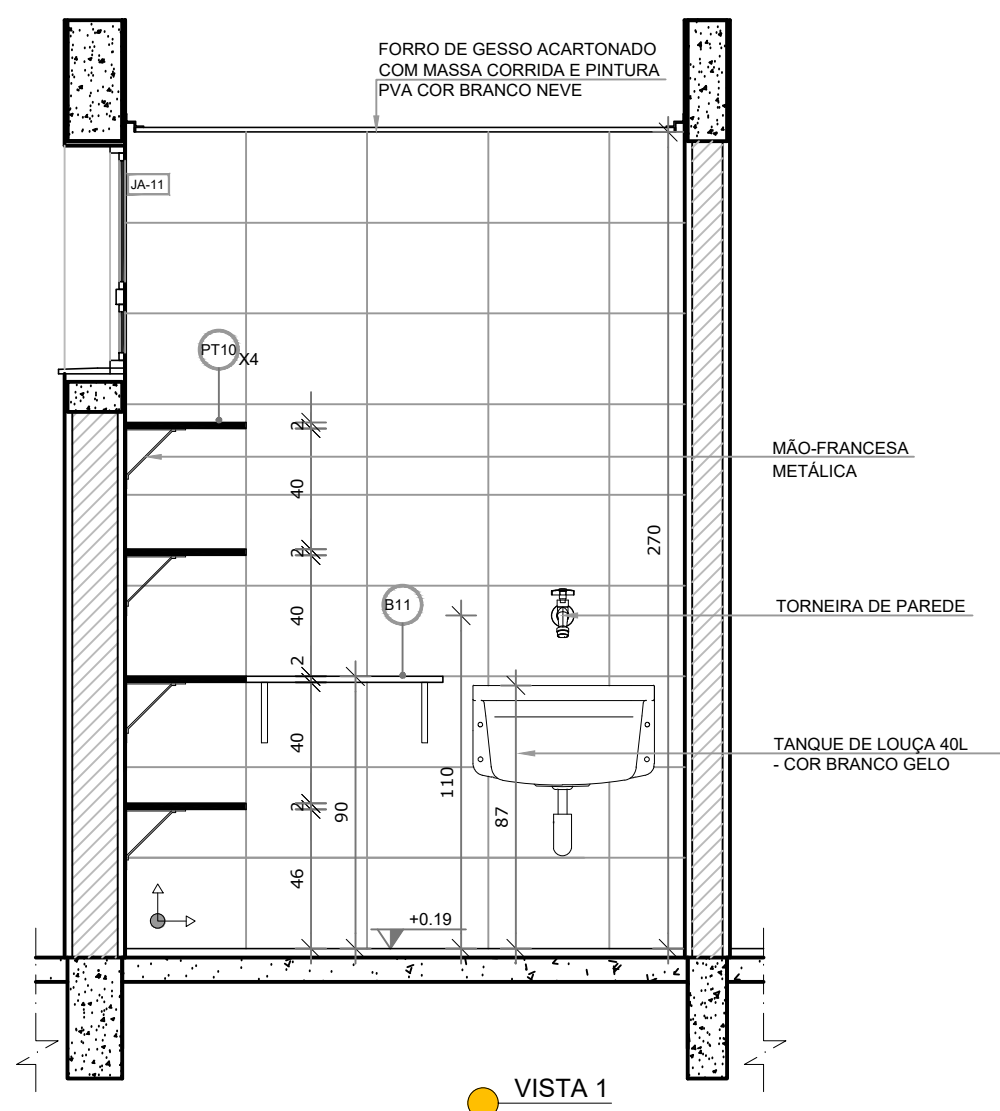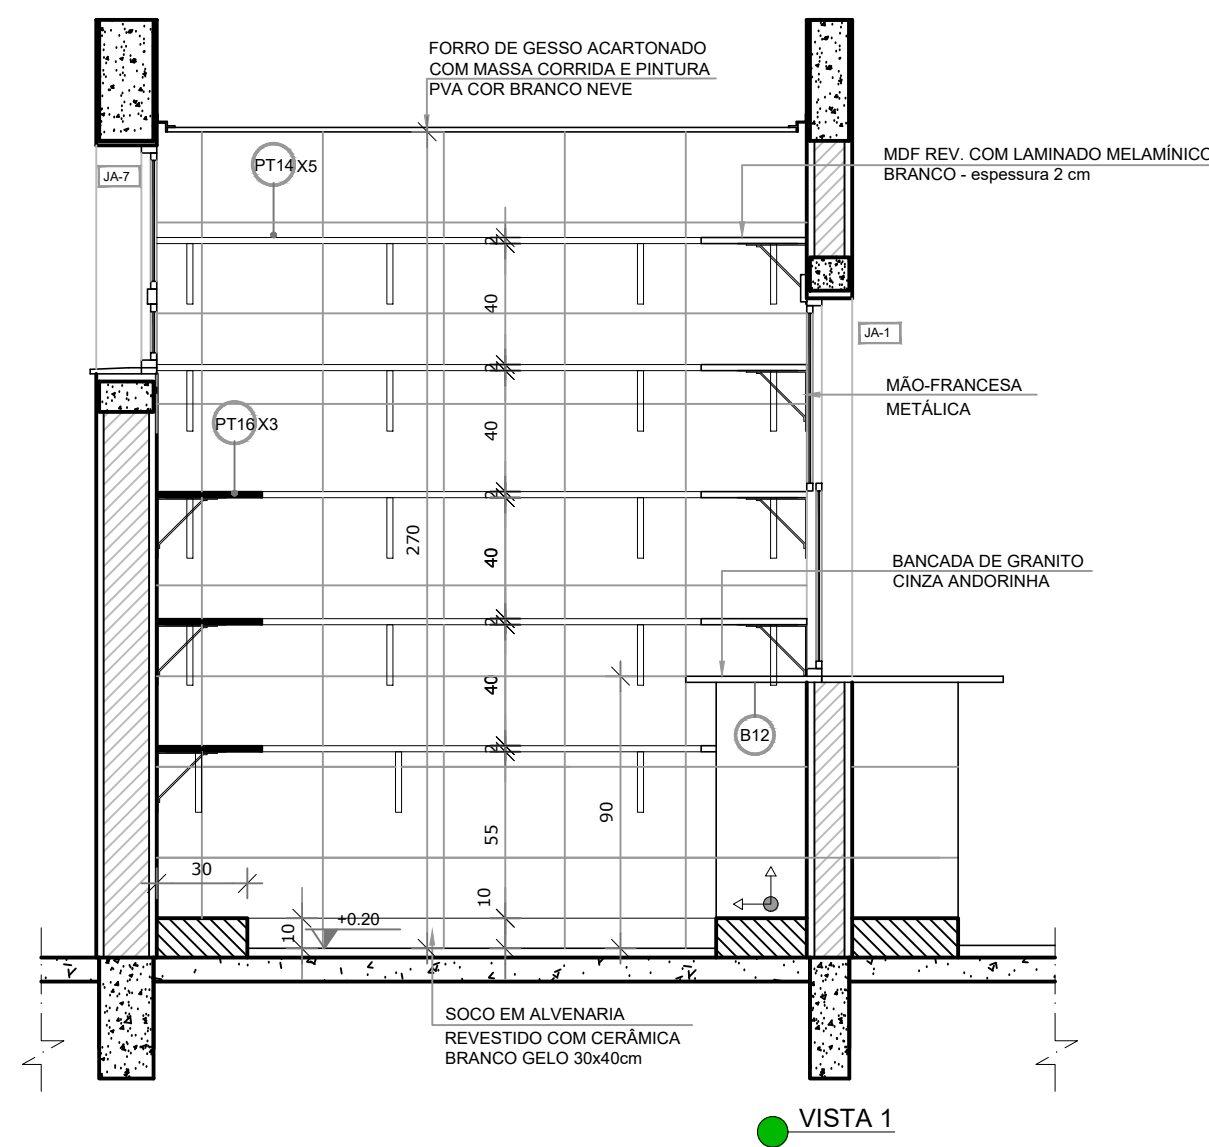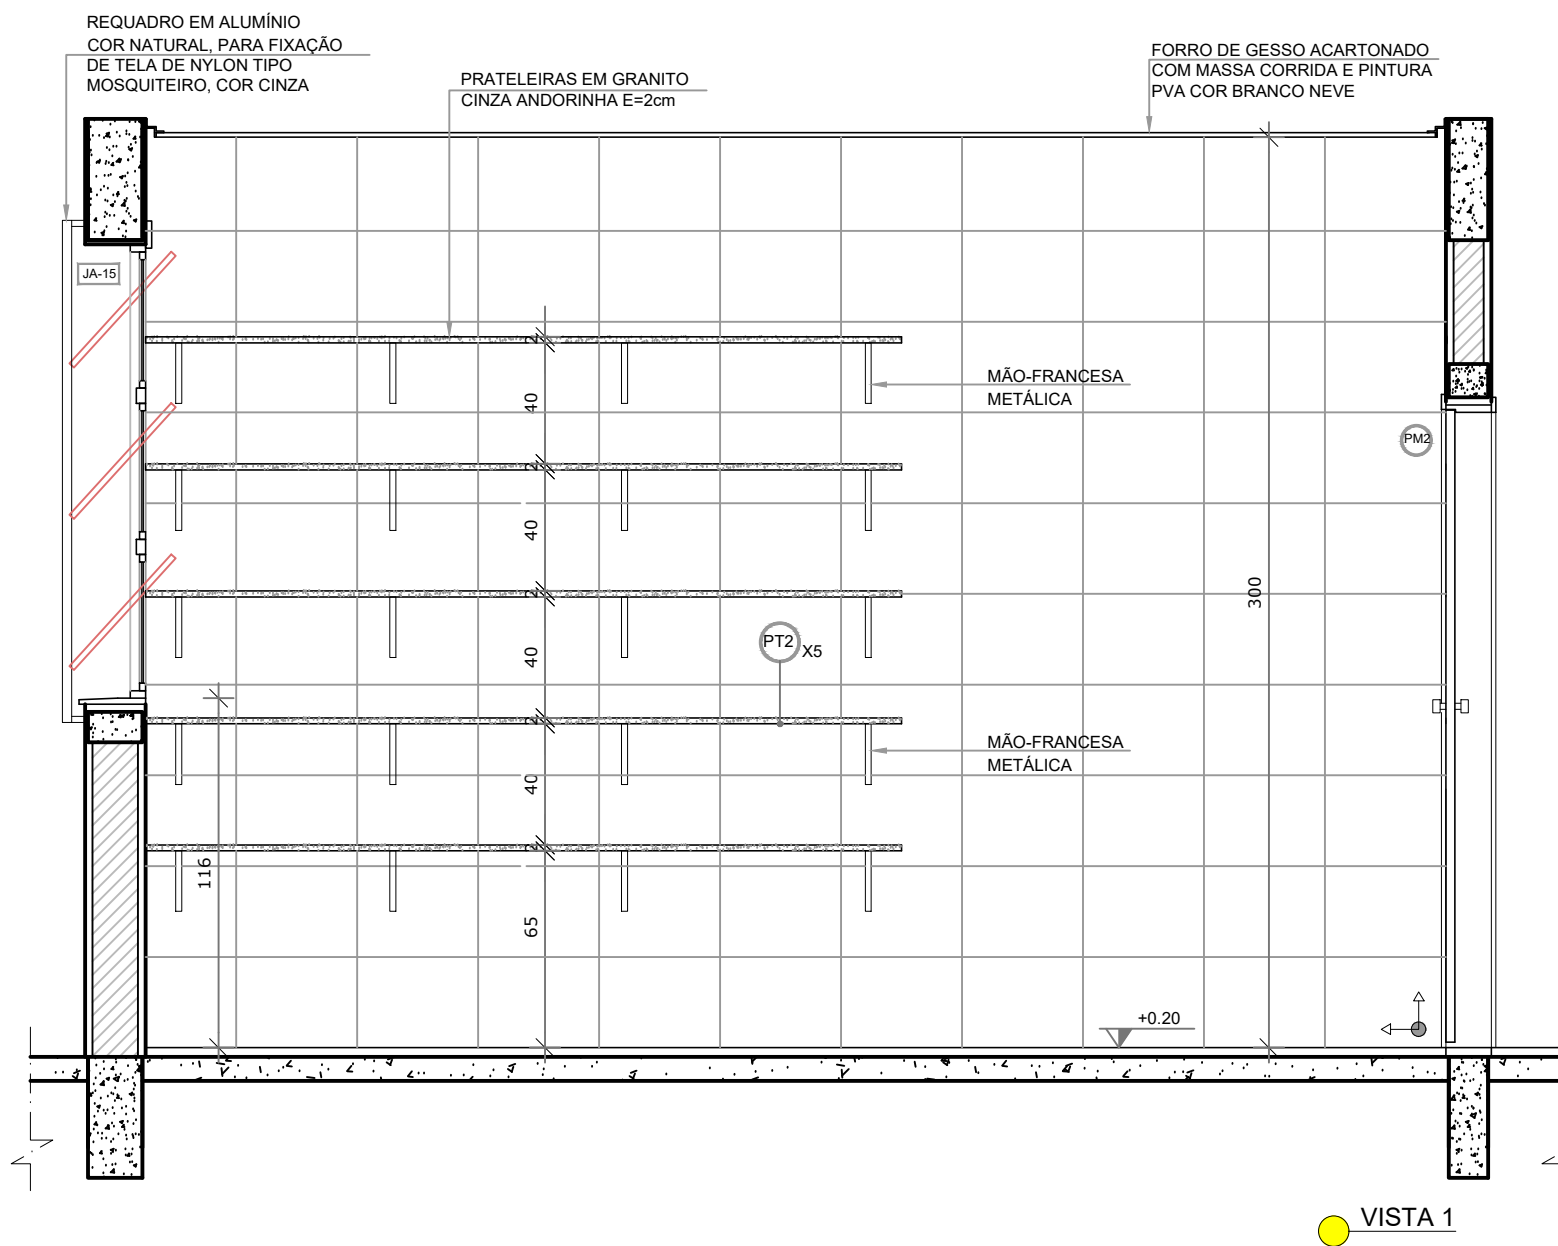

	COORDENAÇÃO:		
	LAÉRCIO MOUSSALEM ENGENHEIRO CIVIL CREA PA: 8136 D		
	PROJETO:		
AURÉLIO SANTOS FERREIRA ENGENHEIRO CIVIL CREA PA: 1515265897			
REVISÕES			
(B) PARA APROVAÇÃO	(C) PARA CONHECIMENTO	(E) PARA CONSTRUÇÃO	(G) CONFORME CONSTRUÍDO
(D) PARA COTAÇÃO	(F) CONFORME COMPRADO	(H) CANCELADO	
 PREFEITURA DE CURIONÓPOLIS NOSSA GENTE, NOSSA MAIOR RIQUEZA Prefeitura de Curionópolis Secretária Municipal de Educação <td colspan="1">CLASSIFICAÇÃO</td>			CLASSIFICAÇÃO
			EXECUTIVO
PROJETO		Nº DO PROJETO	DATA:
ARQUITETONICO		26-38	03/2026
CONSTRUÇÃO DE UMA ESCOLA INFANTIL LOCALIZADA NO BAIRRO CENTRO, NO MUNICIPIO DE CURIONOPOLIS/PA			
ESCALA INDICADA	ÁREA CONSTRUÍDA	TAXA DE OCUPAÇÃO	REVISÃO
	2.142,29 M²	65,67%	E