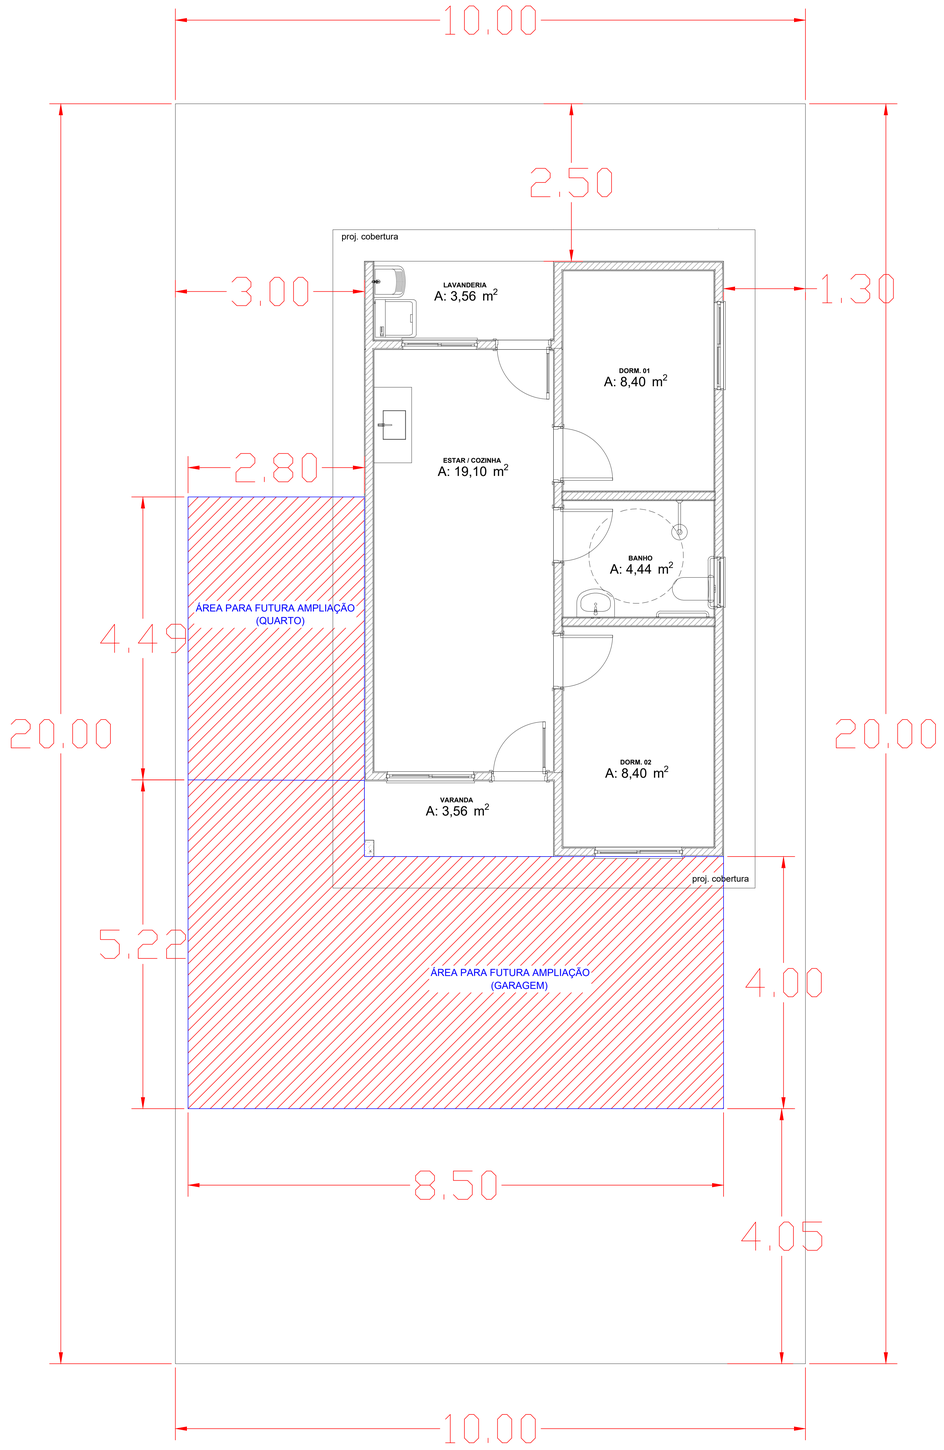


PLANTA DE IMPLANTAÇÃO

ESCALA 1:50

LEGENDA

ÁREA DESTINADA A FUTURAS AMPLIAÇÕES NA EDIFICAÇÃO

PREFEITURA MUNICIPAL DE BREJO GRANDE DO ARAGUAIA/PA

ADM. MARCOS DIAS DO NASCIMENTO

CONSTRUÇÃO DE UNIDADES HABITACIONAIS DO MCMV FNHIS NO MUNICÍPIO DE BREJO GRANDE DO ARAGUAIA/PA

BREJO GRANDE DO ARAGUAIA/PA

APROVAÇÕES:

MCMV FNHIS

PROJETO :

PROJETO IMPLANTAÇÃO

RESPONSÁVEL TÉCNICO :

ALINE CRISTINA FERREIRA LEITE:98275844215

Assinado de forma digital por ALINE CRISTINA FERREIRA LEITE:98275844215 Dados: 2026.03.09 14:38:13 -03'00'

ALINE CRISTINA FERREIRA LEITE

304993/D-TO - ENGENHEIRA CIVIL

CONTEÚDO:

IMPLANTAÇÃO E SITUAÇÃO

ESCALA:	DATA:	ÁREAS:	PRANCHA:
INDICADA	JANEIRO/2026	ÁREA TOTAL: 47.46 m²	ÚNICA
OPERADOR CAD:			