




GOVERNO MUNICIPAL DE TUCUMÃ
SECRETARIA MUNICIPAL DE INFRAESTRUTURA


PROJETO EXECUTIVO



RODOVIA PA 279, S/N, SETOR INDUSTRIAL CEP: 68.385-000, TUCUMÃ-PA.
E-MAIL: SECRETARIADEINFRA2021@GMAIL.COM

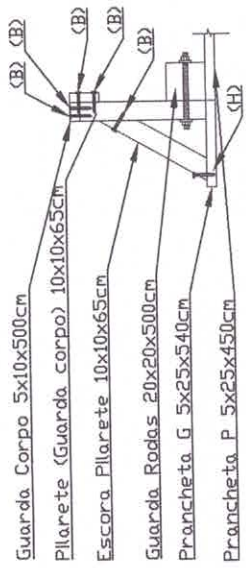

5 DETALHAMENTO
GUARDA CORPO E GUARDA RODAS
esc 1:25

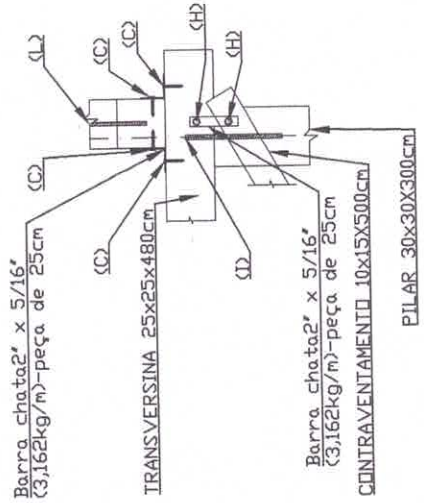

6 DETALHAMENTO
JUNÇÃO TRANSVERSINAS COM PILARES
esc 1:25

Assinado de forma digital por GUSTAVO HENRIQUE MARTINS:02063770298

APROVAÇÃO: CELSO LOPES CARDOSO
PREFEITO MUNICIPAL
PREFEITURA MUNICIPAL DE TUCUMÃ




PREFEITURA MUNICIPAL DE TUCUMÃ
RUA DO CAFÉ S/Nº - SETOR MORUMBI TUCUMÃ - PA
FONE: (064)3433-1316/(064) 3433-1074


PROJETO: RECONSTRUÇÃO DE PONTE ESTAQUEADA DE MADEIRA
PROPRIETÁRIO: PREFEITURA MUNICIPAL DE TUCUMÃ
ENDEREÇO: VICINAL MATADOR - ZONA RURAL DO MUNICÍPIO DE TUCUMÃ - PA
RESPONSÁVEL TÉCNICO: GUSTAVO HENRIQUE MARTINS - ENGENHEIRO CIVIL - CREA-071795219-1/PA

CONTEÚDO DA PRANCHA:
DETALHAMENTO 05 e 06
PRANCHAS: 11/11

ÁREA: PONTE COM 15,00m	ESCALA: INDICADA	PROJETO: PONTE MADEIRA
PROJETISTA:	DATA: Agosto/2024	REVISÃO: 00000
		FOLHA: A3

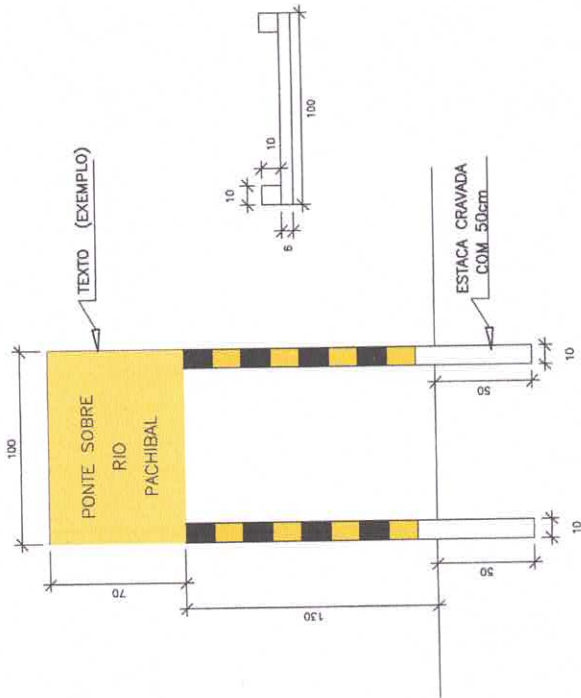

4 DETALHAMENTO
esc 1:25
PLACA DE SINALIZAÇÃO COM IDENTIFICAÇÃO DO LOCAL

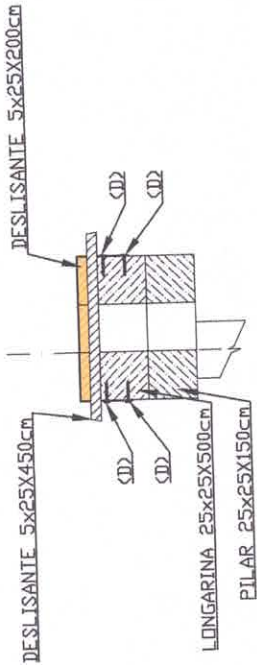

7 DETALHAMENTO
esc 1:25
JUNÇÃO TRANSVERSINAS COM PILARES

GUSTAVO HENRIQUE
MARTINS:02063770298

Assinado de forma digital
por GUSTAVO HENRIQUE
MARTINS:02063770298

APROVAÇÃO:

CELSON LOPES CARDOSO
PREFEITO MUNICIPAL
PREFEITURA MUNICIPAL DE TUCUMÃ



PREFEITURA MUNICIPAL DE TUCUMÃ

RUA DO CAFÉ S/Nº - SETOR MORUMBI TUCUMÃ - PA
FONE: (064)3433-1316/(064) 3433-1074

PROJETO:

RECONSTRUÇÃO DE PONTE ESTACUEADA DE MADEIRA

PROPRIETÁRIO:

PREFEITURA MUNICIPAL DE TUCUMÃ

ENDEREÇO:

VICINAL MATADOR - ZONA RURAL DO MUNICÍPIO DE TUCUMÃ - PA

RESPONSÁVEL TÉCNICO:

GUSTAVO HENRIQUE MARTINS - ENGENHEIRO CIVIL - CREA: 071795219-3/PA

CONTEÚDO DA PRANCHA:

DETALHAMENTO: Placa de Localização, Junção Transversinas com Pilares

PRANCHA:

10/11

ÁREA: PONTE COM 15,00m

ESCALA: INDICADA

PROJETISTA:

DATA: Agosto/2024

REVISÃO:


00000

PROJETO:

PONTE MADEIRA

FOLHA

A3

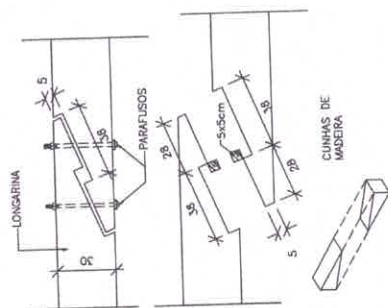

8
GUSTAVO HENRIQUE Assinado de forma digital
MARTINS:0206377029 por GUSTAVO HENRIQUE
MARTINS:02063770298

APROVAÇÃO:

CELSON LOPES CARDOSO
PREFEITO MUNICIPAL
PREFEITURA MUNICIPAL DE TUCUMÃ



PREFEITURA MUNICIPAL DE TUCUMÃ

RUA DO CAFÉ S/Nº - SETOR MORUMBI TUCUMÃ - PA
FONE: (094) 3433-1315 / (094) 3433-1074

PROJETO: RECONSTRUÇÃO DE PONTE ESTAKEADA DE MADEIRA

PROPRIETÁRIO: _____

ENDEREÇO: _____

RESPONSÁVEL TÉCNICO:

ESTANISLAU LUDIVIGUE MARTINS – ENGENHEIRO CIVIL – CREA:071795219-3/PA

GUSTAR

CONTEÚDO DA PRANCHA:

09/11 NCHA:

DATE: MONTH DAY YEAR


ESCALA: INDICADA

517A

Agosto/2024


REVISION: 0000

A.3

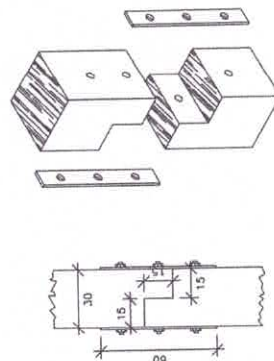

2 DETALHAMENTO
EMENDA PILARES
esc 1:25

3

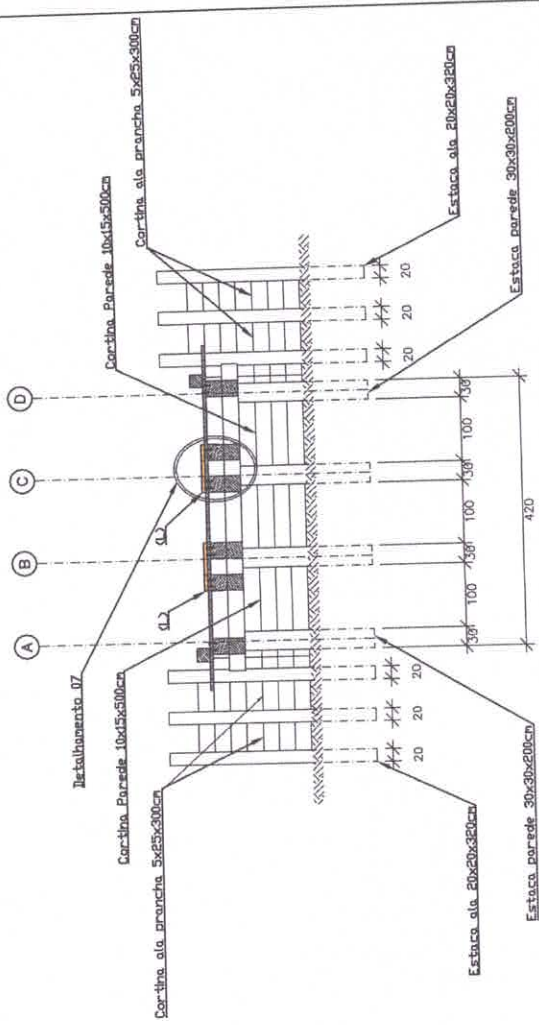

9 SEÇÃO BB
esc. 1/75

PROJETO: RECONSTRUÇÃO DE PONTE ESTAQUEADA DE MADEIRA

PROPRIETÁRIO: PREFEITURA MUNICIPAL DE TUCUMÃ

ENGENHEIRO: VICINAL MATADOR - ZONA RURAL DO MUNICÍPIO DE TUCUMÃ - PA

RESPONSÁVEL TÉCNICO: GUSTAVO HENRIQUE MARTINS - ENGENHEIRO CIVIL - CREA: 071795219-3/PA

CONTEÚDO DA PRANCHETA: Arquitetônico: Seção Transversal BB, Seção Transversal CC

ÁREA: PONTE COM 15.00m

PROJETISTA: GUSTAVO HENRIQUE MARTINS - ENGENHEIRO CIVIL - CREA: 071795219-3/PA

ESCALA: INDICADA

DATA: Agosto/2024

PROJETO: PONTE MADEIRA

REVISÃO: 00000

FOLHA: A3

PRANCHETA: 08/11


GUSTAVO HENRIQUE MARTINS
Assinado de forma digital por GUSTAVO HENRIQUE MARTINS:02063770298 MARTINS:02063770298

CELSON LOPES CARDOSO
PREFEITO MUNICIPAL
PREFEITURA MUNICIPAL DE TUCUMÃ




PREFEITURA MUNICIPAL DE TUCUMÃ
RUA DO CAFÉ S/Nº - SETOR MORUMBI TUCUMÃ - PA
FONE: (094)3433-1316/(094) 3433-1074

10 SEÇÃO CC
esc. 1/75

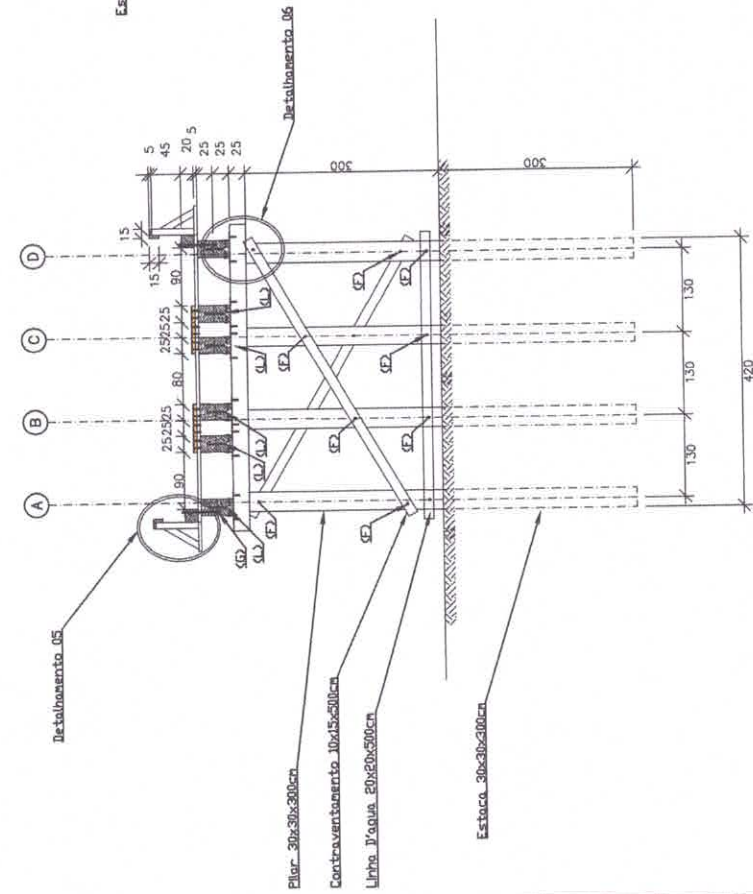

10 SEÇÃO CC
esc. 1/75

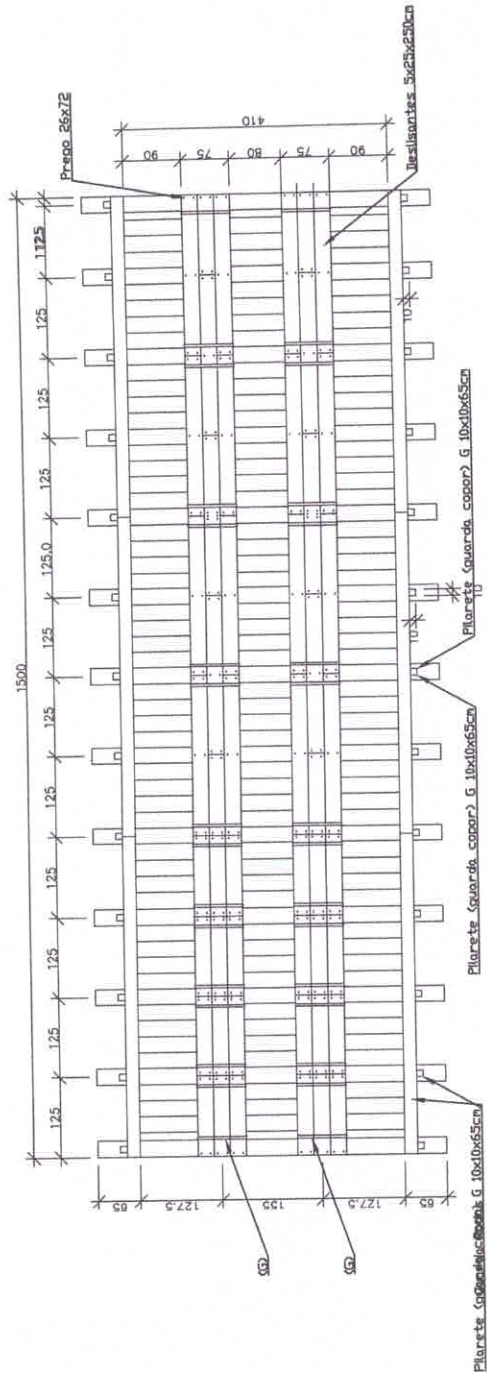

GUSTAVO HENRIQUE Assinado de forma digital por GUSTAVO MARTINS:020637702 HENRIQUE MARTINS:02063770298

APROVAÇÃO:

CELSO LOPES CARDOSO
PREFEITO MUNICIPAL
PREFEITURA MUNICIPAL DE TUCUMÃ



PREFEITURA MUNICIPAL DE TUCUMÃ
RUA DO CAFÉ S/Nº – SETOR MORUMBI TUCUMÃ – PA
FONE: (084)3433-1316/(084) 3433-1074

6 PLANTA DE FORMAS
TABULEIRO E PILARETES E DESLIZANTES
esc 1/75

PROJETO: RECONSTRUÇÃO DE PONTE ESTACUEADA DE MADEIRA

PROPRIETÁRIO: PREFEITURA MUNICIPAL DE TUCUMÃ

ENGENHEIRO: VICINAL MATADOR – ZONA RURAL DO MUNICÍPIO DE TUCUMÃ – PA

RESPONSÁVEL TÉCNICO:

GUSTAVO HENRIQUE MARTINS – ENGENHEIRO CIVIL – CREA: 071795219-3/PA

CONTEÚDO DA PRANCHIA:
Arquitetônico: Tabuleiro, Pilares e Deslizantes

PRANCHIA:

07/11

ÁREA: PONTE COM 15,00m

ESCALA: INDICADA


PROJETO: PONTE MADEIRA

DATA: Agosto/2024

REVISÃO: 00000

FOLHA

A3

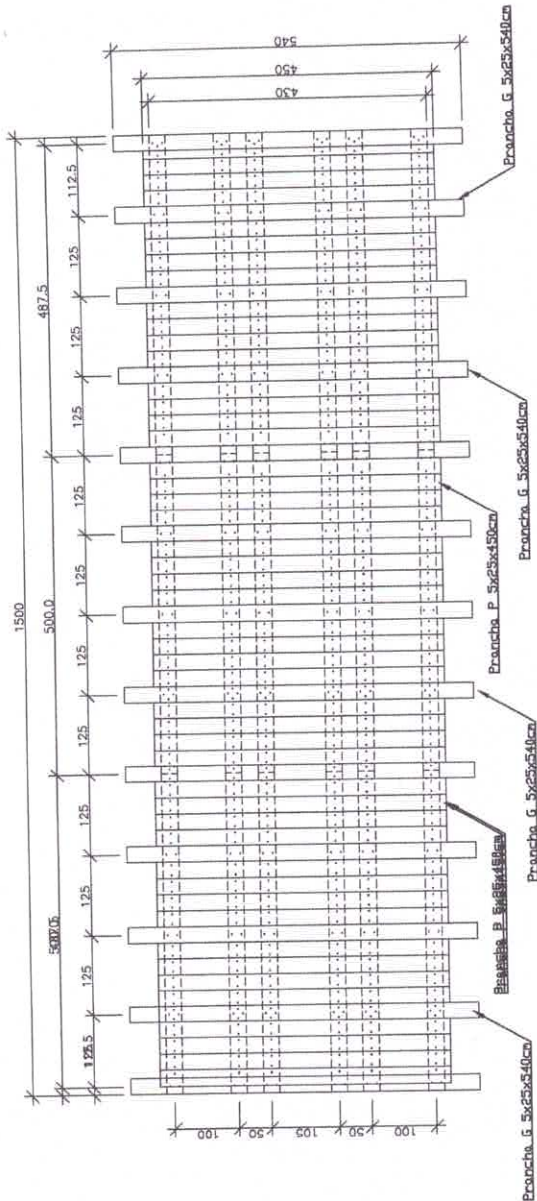

GUSTAVO HENRIQUE Assinado de forma digital por GUSTAVO MARTINS:020637702 HENRIQUE 98 MARTINS:02063770298

APROVAÇÃO:

CELSO LOPES CARDOSO
PREFEITO MUNICIPAL
PREFEITURA MUNICIPAL DE TUCUMÃ

PREFEITURA MUNICIPAL DE TUCUMÃ

RUA DO CAFÉ S/Nº – SETOR MORUMBI TUCUMÃ – PA
FONE:(084)3433-1316/(084) 3433-1074



5 PLANTA DE FORMAS
FRANCHAS TABULEIRO
em 1/25

PROJETO: RECONSTRUÇÃO DE PONTE ESTAQUEADA DE MADEIRA

PROPRIETÁRIO: PREFEITURA MUNICIPAL DE TUCUMÃ

ENDEREÇO: VICINAL MATADOR – ZONA RURAL DO MUNICÍPIO DE TUCUMÃ – PA

RESPONSÁVEL TÉCNICO:

GUSTAVO HENRIQUE MARTINS – ENGENHEIRO CIVIL – CREA: 071795219-3/PA

CONTEÚDO DA PRANCHA:

Arquitetônico: Pranchas Tabuleiro

PRANCHA: 06/11

ÁREA: PONTE COM 15.00m

ESCALA: INDICADA


PROJETO: PONTE MADEIRA

PROJETISTA:

DATA: Agosto/2024

REVISÃO: 00000

FOLHA A3

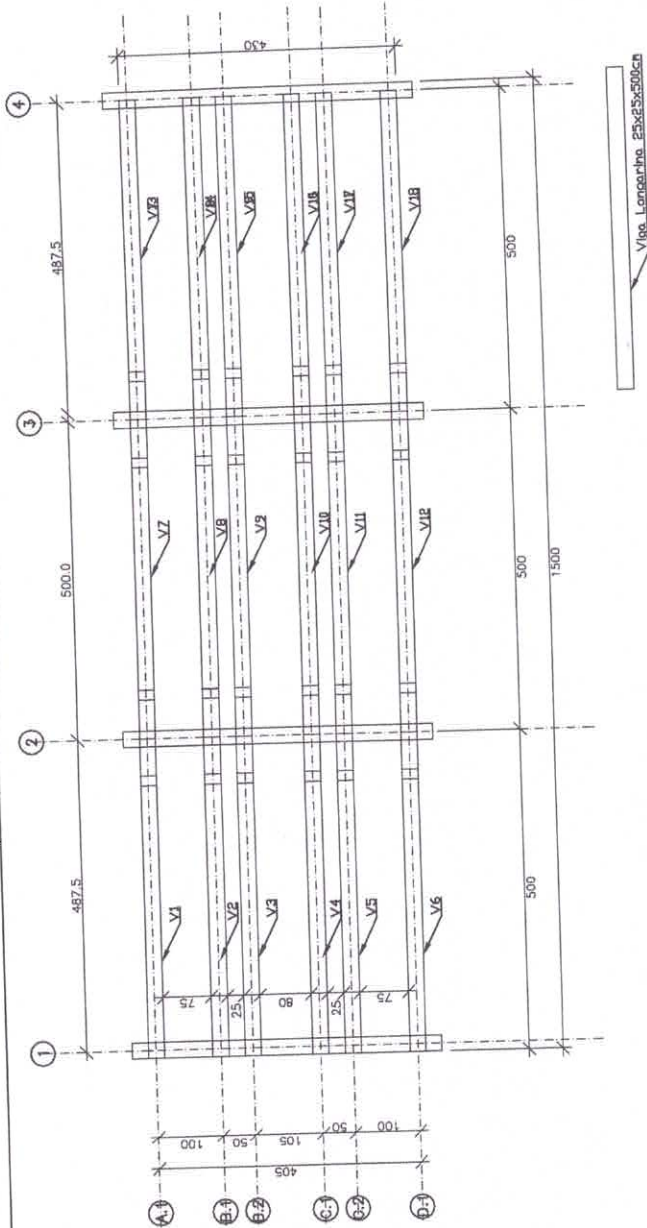

GUSTAVO HENRIQUE
MARTINS:020637702
98

Assinado de forma
digital por GUSTAVO
HENRIQUE
MARTINS:02063770298

4 PLANTA FORMAS
LOCAÇÃO LONGARINAS
Esc 1/50

APROVAÇÃO:

CELSO LOPES CARDOSO
PREFEITO MUNICIPAL
PREFEITURA MUNICIPAL DE TUCUMÃ



PREFEITURA MUNICIPAL DE TUCUMÃ
RUA DO CAFÉ S/Nº - SETOR MORUMBI TUCUMÃ - PA
FONE: (084)3433-1316/(084) 3433-1074

PROJETO: RECONSTRUÇÃO DE PONTE ESTAEQUADA DE MADEIRA

PROPRIETÁRIO: PREFEITURA MUNICIPAL DE TUCUMÃ

ENDEREÇO: VICINAL MATADOR - ZONA RURAL DO MUNICÍPIO DE TUCUMÃ - PA

RESPONSÁVEL TÉCNICO:

GUSTAVO HENRIQUE MARTINS - ENGENHEIRO CIVIL - CREA: 071795219-3/PA

CONTEÚDO DA PRANCHIA:

Arquitetônico: Locação, Longarinas

PRANCHIA:
05/11

ÁREA: PONTE COM 15,00m

ESCALA: INDICADA

DATA: Agosto/2024


PROJETISTA:

PROJETO: PONTE MADEIRA

REVISÃO: 00000

FOLHA


A3

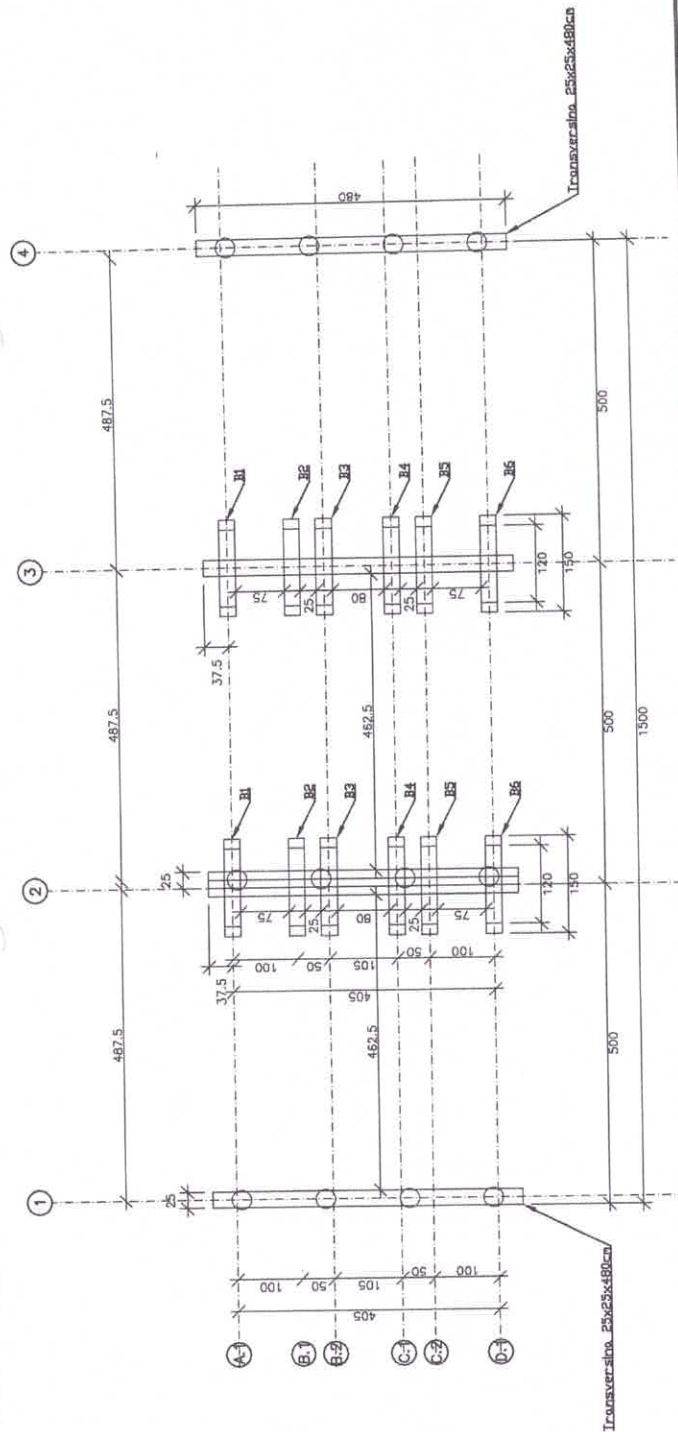

Assinado de forma digital por GUSTAVO HENRIQUE MARTINS:02063770
 GUSTAVO HENRIQUE MARTINS:02063770
 298

APROVAÇÃO: 		CELSO LOPES CARDOSO PREFEITO MUNICIPAL PREFEITURA MUNICIPAL DE TUCUMÃ	
			
PREFEITURA MUNICIPAL DE TUCUMÃ RUA DO CAFÉ S/Nº – SETOR MORUMBI TUCUMÃ – PA FONE: (064)3433-1316/(064) 3433-1074			
PROJETO: RECONSTRUÇÃO DE PONTE ESTACADA DE MADEIRA			
PROPRIETÁRIO: PREFEITURA MUNICIPAL DE TUCUMÃ			
ENGENHEIRO: VICINAL MATADOR – ZONA RURAL DO MUNICÍPIO DE TUCUMÃ – PA			
RESPONSÁVEL TÉCNICO: GUSTAVO HENRIQUE MARTINS – ENGENHEIRO CIVIL – CREA:071795219-3/PA			
CONTEÚDO DA PRANCHA: Arquitetônico: Locação, Balançim		PRANCHA: 04/11	
ÁREA: PONTE COM 15,00m	ESCALA: INDICADA	PROJETO: PONTE MADEIRA	REVISÃO: 00000
PROJETISTA:	DATA: Agosto/2024	FOLHA: A3	A3

3 PLANTA FORMAS
 LOCAÇÃO BALANÇIM
 esc 1/25

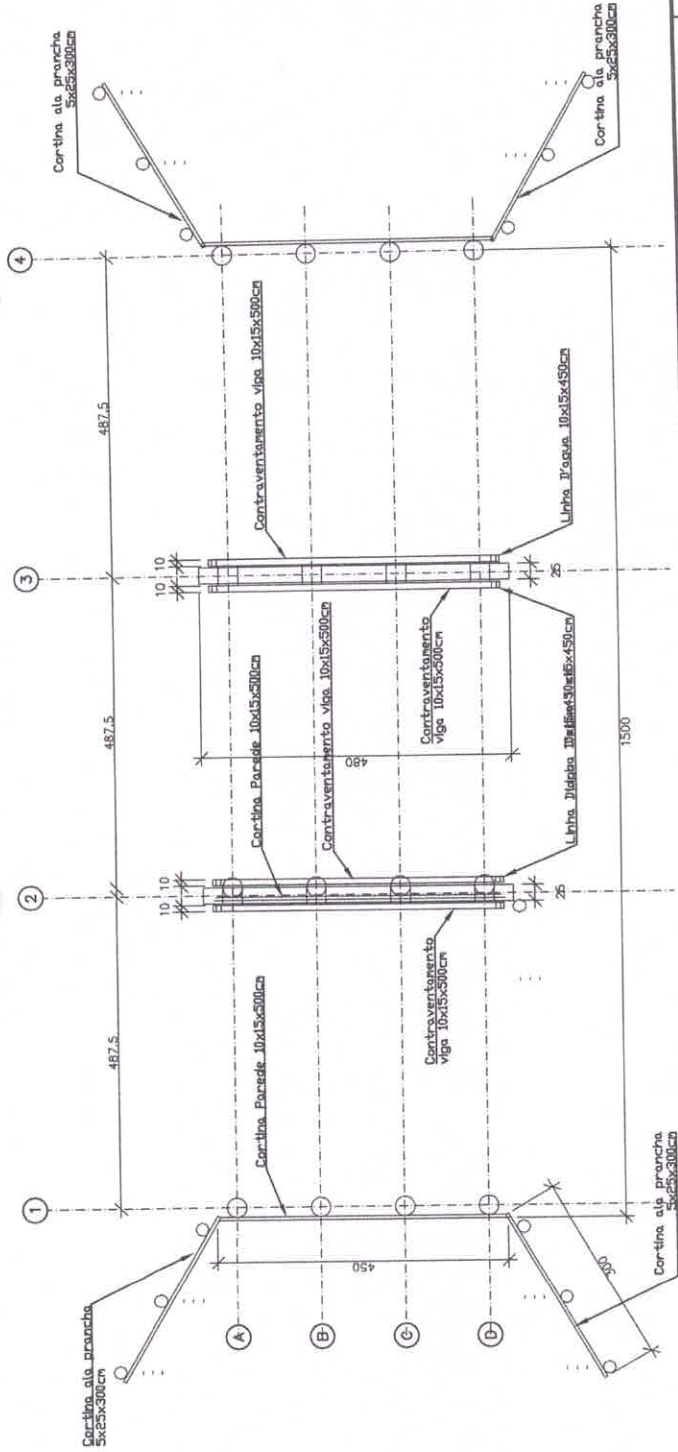

GUSTAVO HENRIQUE
MARTINS:020637702
98

Assinado de forma
digital por GUSTAVO
HENRIQUE
MARTINS:02063770298

APROVAÇÃO:

CELSON LOPES CARDOSO
PREFEITO MUNICIPAL
PREFEITURA MUNICIPAL DE TUCUMÃ

2 PLANTA FORMAS

LOCAÇÃO TRANSVERSINA E CONTRAVENTAMENTO
esc 1/75



PREFEITURA MUNICIPAL DE TUCUMÃ

RUA DO CAFÉ S/Nº - SETOR MORUMBI TUCUMÃ - PA
FONE: (094)3433-1316/(094) 3433-1074

PROJETO: RECONSTRUÇÃO DE PONTE ESTAJEADA DE MADEIRA

PROPRIETÁRIO: PREFEITURA MUNICIPAL DE TUCUMÃ

ENDEREÇO: VICINAL MATADOR - ZONA RURAL DO MUNICÍPIO DE TUCUMÃ - PA

RESPONSÁVEL TÉCNICO:

GUSTAVO HENRIQUE MARTINS - ENGENHEIRO CIVIL - CREA: 071795219-3/PA

CONTEÚDO DA PRANCHA:
Arquitetônico: Locação Transversina e Contraventamento

PRANCHA:
03/11

ÁREA: PONTE COM 15,00m	ESCALA: INDICADA	PROJETO: PONTE MADEIRA
PROJETISTA:	DATA: Agosto/2024	REVISÃO: 00000
		FOLHA A3



APROVAÇÃO:

CELSON LOPES CARDOSO
PREFEITO MUNICIPAL
PREFEITURA MUNICIPAL DE TUCUMÃ



PREFEITURA MUNICIPAL DE TUCUMÃ

CASE S/N° - SETOTR MORUMBI TUCUMÁN - PA
TELEFONO: (094) 3433-1316 / (094) 3433-1074

PROJETO: RECONSTRUÇÃO DE PONTE ESTACADA DE MADEIRA

PROPRIETÁRIO: _____

ZONA RURAL DO MUNICIPIO DE TUCUMA - PA

RESPONSÁVEL TÉCNICO: _____

CONTEÚDO DA PRÁTICA:
ACQUINTANCE, TUBULAR, GUARDA-RODAS, GUARDA-CORPO E SUELO AA

01/11

ÁREA: PONTE COM 15,00m	ESCALA:	INDICADA	PROJETO: PONTE MADEIRA	
			REVISÃO: 00000	FOLHA: A2
		DATA: Junho/2024		



GOVERNO MUNICIPAL DE TUCUMÃ
SECRETARIA MUNICIPAL DE INFRAESTRUTURA

RELATÓRIO FOTOGRAFICO



RODOVIA PA 279, S/N, SETOR INDUSTRIAL CEP: 68.385-000, TUCUMÃ-PA.
E-MAIL: SECRETARIADEINFRA2021@GMAIL.COM



PREFEITURA MUNICIPAL DE TUCUMÃ

SECRETARIA MUNICIPAL DE INFRAESTRUTURA

RELATÓRIO FOTOGRÁFICO PONTE ESTAQUEADA DE MADEIRA- VICINAL MATADOURO

1. Apresentação

O presente relatório refere-se ao levantamento de dados realizado por vistoria técnica in loco, com o objetivo de identificar a atual situação da Ponte de Madeira Estaqueada, com o objetivo da eventual recuperação através de sua reconstrução, ponte localizada na Vicinal Matadouro Zona Rural do Município de Tucumã/PA.

2. Justificativa

Tratam-se de ações necessárias que não podem ser mais adiadas em razão da urgente necessidade de manutenções que devem ser realizadas, sobretudo, considerando-se que ações de natureza corretiva, de manutenção para dar condições dos moradores da região transitarem pela vicinal uma vez que as pontes se encontram deterioradas a ponto de cair com o peso dos carros que por elas transitam.

3. Memorial Fotográfico

FOTO 01

PONTE DE MADEIRA ESTAQUEADA



FOTO 02

PONTE DE MADEIRA ESTAQUEADA



FOTO 03

PONTE DE MADEIRA ESTAQUEADA



FOTO 04

PONTE DE MADEIRA ESTAQUEADA



GUSTAVO HENRIQUE
MARTINS:020637702
98

Assinado de forma
digital por GUSTAVO
HENRIQUE
MARTINS:02063770298

Gustavo Henrique Martins
Engenheiro Civil
CREA/PA 071795219-3



GOVERNO MUNICIPAL DE TUCUMÃ
SECRETARIA MUNICIPAL DE INFRAESTRUTURA

MAPA DE LOCALIZAÇÃO COM COORDENADAS GEOGRÁFICAS



RODOVIA PA 279, S/N, SETOR INDUSTRIAL CEP: 68.385-000, TUCUMÃ-PA.
E-MAIL: SECRETARIADEINFRA2021@GMAIL.COM



GOVERNO MUNICIPAL DE TUCUMÃ
SECRETARIA MUNICIPAL DE INFRAESTRUTURA



RODOVIA PA 279, S/N, SETOR INDUSTRIAL CEP: 68.385-000, TUCUMÃ-PA.
E-MAIL: SECRETARIADEINFRA2021@GMAIL.COM



Anotação de Responsabilidade Técnica - ART
Lei nº 6.496, de 7 de dezembro de 1977

CREA-PA

ART OBRA / SERVIÇO
Nº PA20241174668

Conselho Regional de Engenharia e Agronomia do Pará

INICIAL

1. Responsável Técnico

GUSTAVO HENRIQUE MARTINS

Título profissional: **ENGENHEIRO CIVIL**

RNP: **0717952193**

Registro: **914281PA**

2. Dados do Contrato

Contratante: **MUNICÍPIO DE TUCUMÃ - SECRETARIA MUNICIPAL DE INFRAESTRUTURA**

RUA DO CAFÉ

Complemento:

Cidade: **TUCUMÃ**

Bairro: **MORUMBI**

UF: **PA**

CPF/CNPJ: **22.981.088/0001-02**

Nº: **S/N**

CEP: **68385000**

ART Vinculada: **PA20231032247**

Contrato: **Não especificado**

Valor: **R\$ 0,01**

Ação Institucional: **NENHUMA - NAO OPTANTE**

Celebrado em:

Tipo de contratante: **Pessoa Jurídica de Direito Público**

3. Dados da Obra/Serviço

OUTROS Vicinal Matadouro

Complemento:

Cidade: **TUCUMÃ**

Data de Início: **13/08/2024**

Finalidade:

Proprietário: **MUNICÍPIO DE TUCUMÃ - SECRETARIA MUNICIPAL DE INFRAESTRUTURA**

Bairro: **Zona Rural**

UF: **PA**

Código: **Não Especificado**

Coordenadas Geográficas: **-6.753343, -51.155134**

Nº: **S/N**

CEP: **68385000**

CPF/CNPJ: **22.981.088/0001-02**

4. Atividade Técnica

1 - DIRETA

24 - Projeto > CONSTRUÇÃO CIVIL - CONSTRUÇÃO > TRANSPORTE E AFINS > #149 - PONTE DE MADEIRA

Quantidade

15,00

Unidade

m

Após a conclusão das atividades técnicas o profissional deve proceder a baixa desta ART

5. Observações

PROJETO e ORCAMENTO da Reconstrução de Ponte Estaqueada de Madeira, com 15,00m na Vicinal Matadouro - Zona Rural do Município de Tucumã-PA.

6. Declarações

- Cláusula Compromissória: Qualquer conflito ou litígio originado do presente contrato, bem como sua interpretação ou execução, será resolvido por arbitragem, de acordo com a Lei no. 9.307, de 23 de setembro de 1996, por meio do Centro de Mediação e Arbitragem - CMA vinculado ao Crea-PA, nos termos do respectivo regulamento de arbitragem que, expressamente, as partes declaram concordar

- Declaro que estou cumprindo as regras de colocação e manutenção de placa legível e visível ao público enquanto durar a execução da obra, instalação e serviços, conforme estabelecido no artigo 16 da lei federal 5.194/66.

- Declaro que estou cumprindo as regras de acessibilidade previstas nas normas técnicas da ABNT, na legislação específica e no decreto n. 5296/2004.

7. Entidade de Classe

NENHUMA - NAO OPTANTE

8. Assinaturas

Declaro serem verdadeiras as informações acima

Gustavo Henrique Martins
GUSTAVO HENRIQUE MARTINS - CPF: 020.637.702-98

Local _____ de _____ de _____
 data

MUNICÍPIO DE TUCUMÃ - SECRETARIA MUNICIPAL DE INFRAESTRUTURA
- CNPJ: 22.981.088/0001-02

9. Informações

* A ART é válida somente quando quitada, mediante apresentação do comprovante do pagamento ou conferência no site do Crea.

10. Valor

Valor da ART: **R\$ 99,64**

Registrada em: **14/08/2024**

Valor pago: **R\$ 99,65**

Nosso Número: **10421829**

A autenticidade desta ART pode ser verificada em: <http://crea-pa.sitac.com.br/publico/>, com a chave: 4d7zz
 Impresso em: 14/08/2024 às 17:10:23 por: , ip: 168.232.83.142

www.creapa.org.br
 Tel: (91) 3219-3402

faleconosco@creapa.com.br
 Fax:

CREA-PA
 Conselho Regional de Engenharia e Agronomia do Pará

