
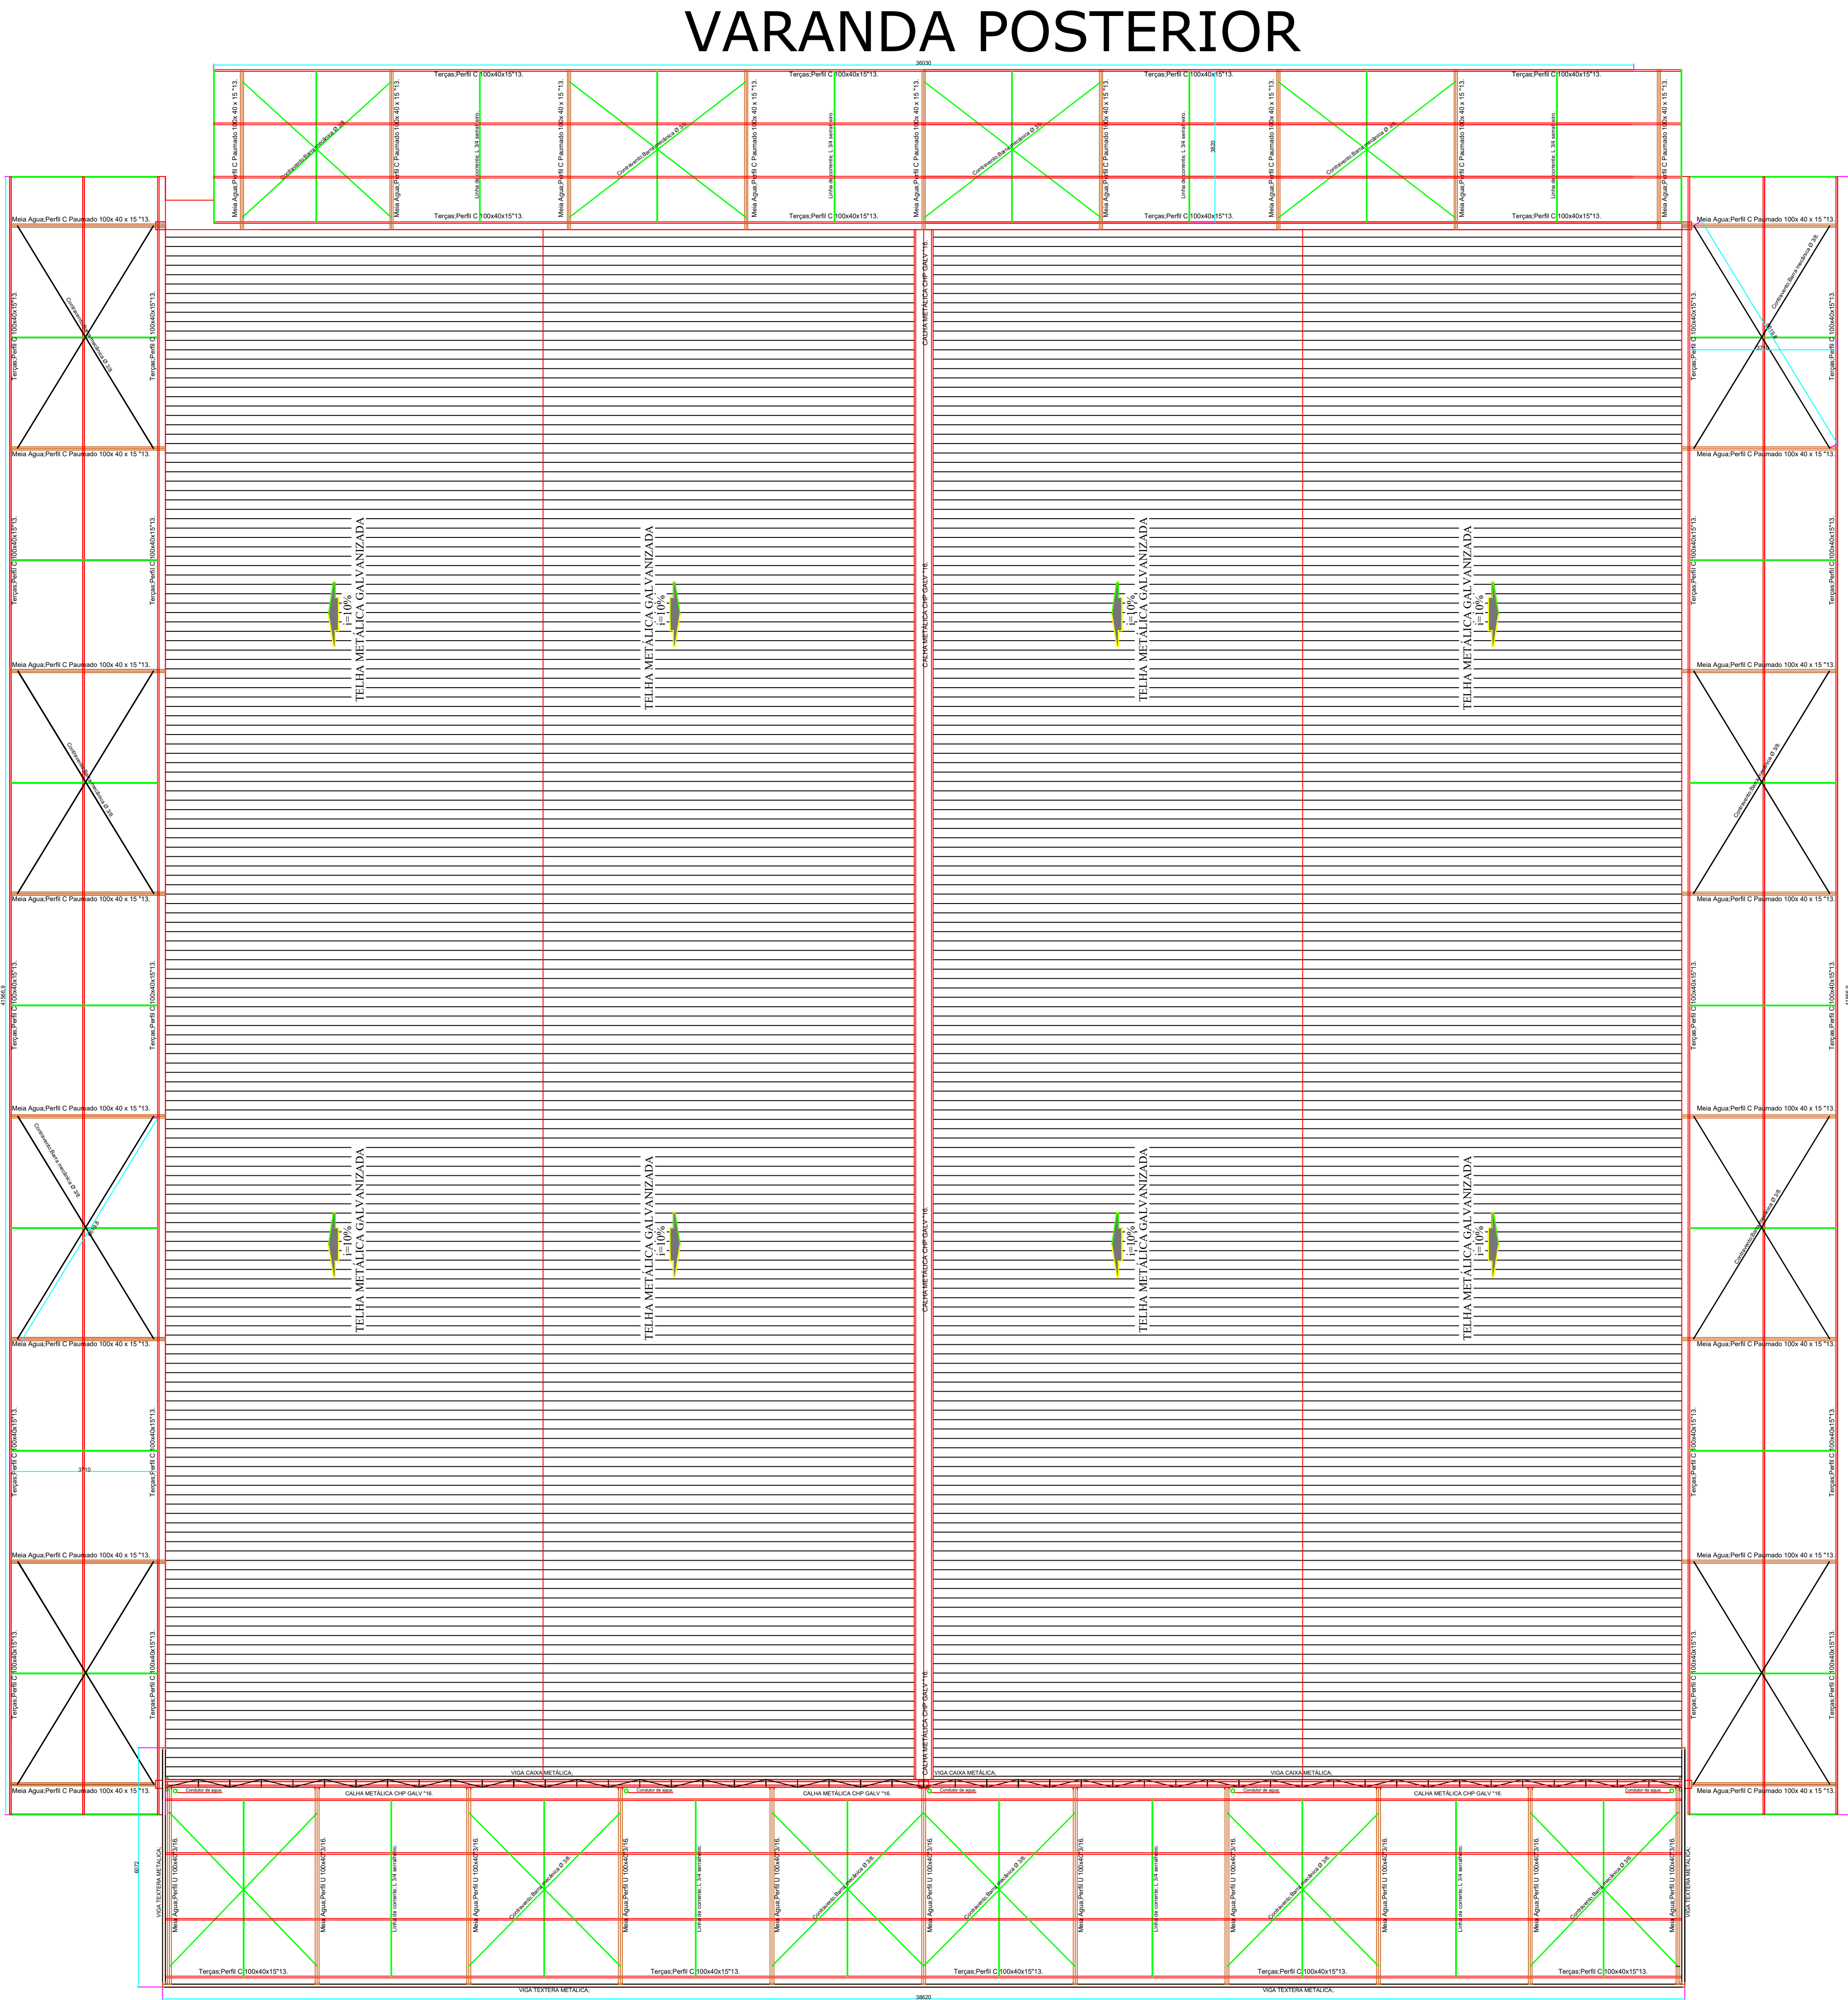
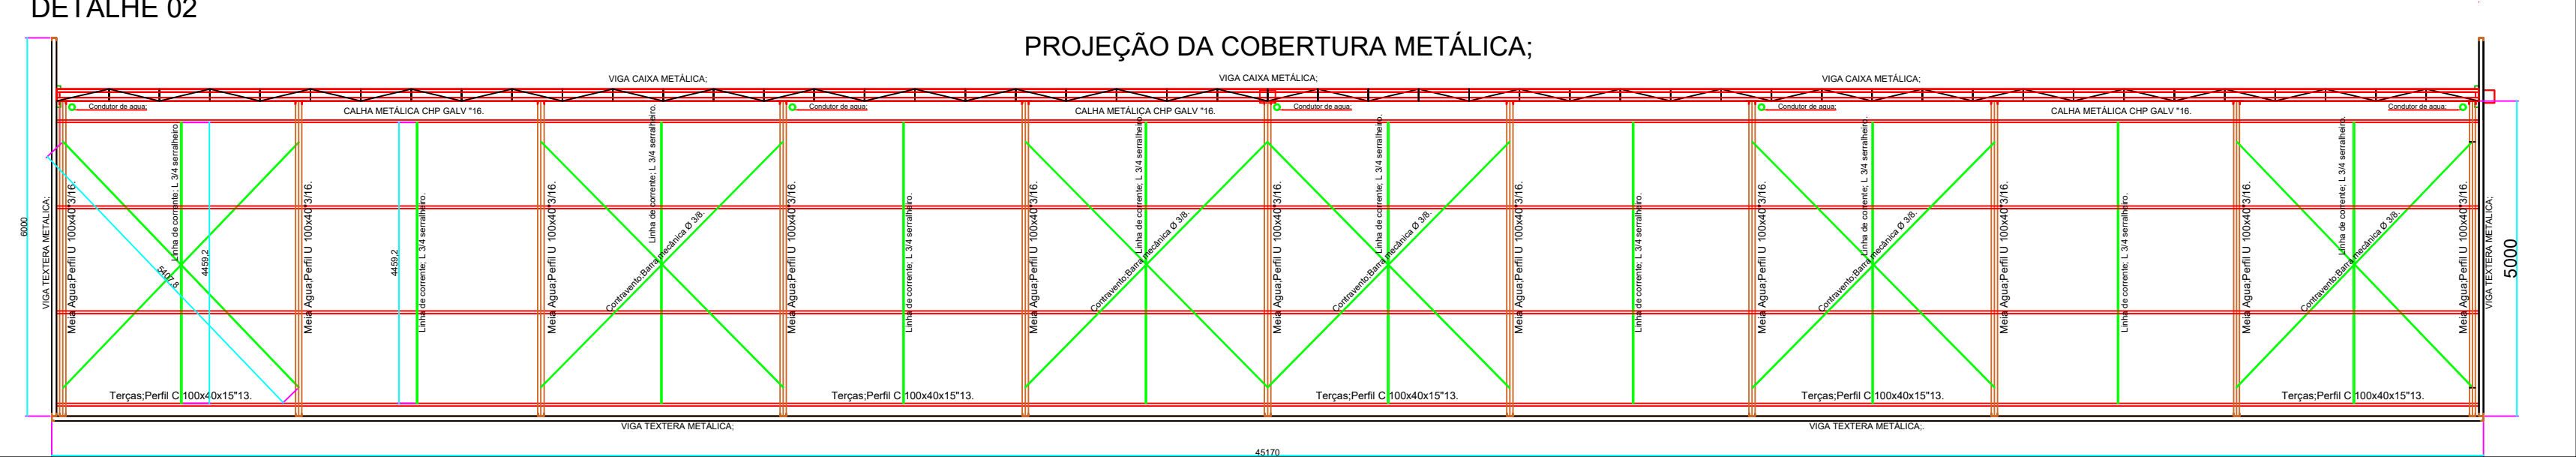
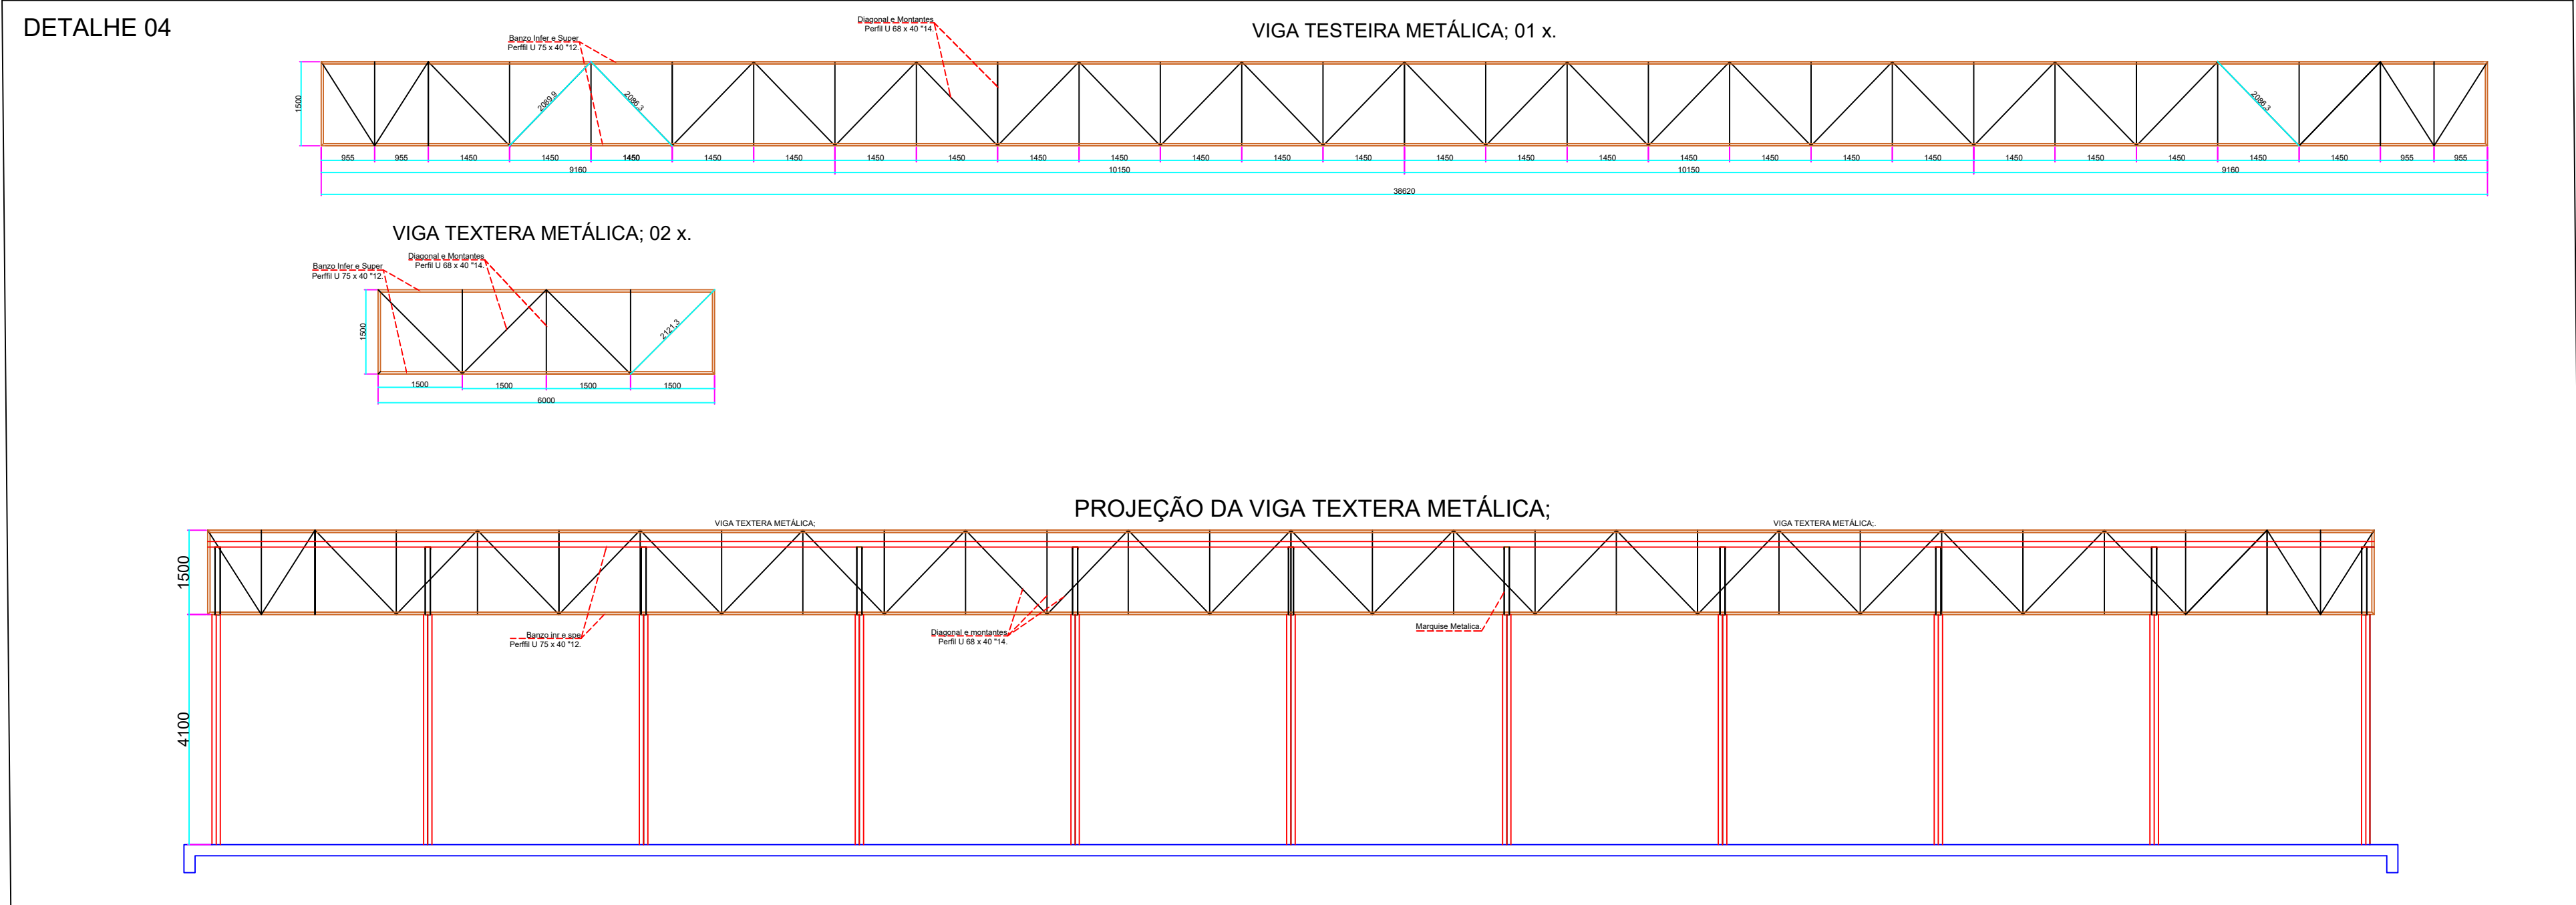
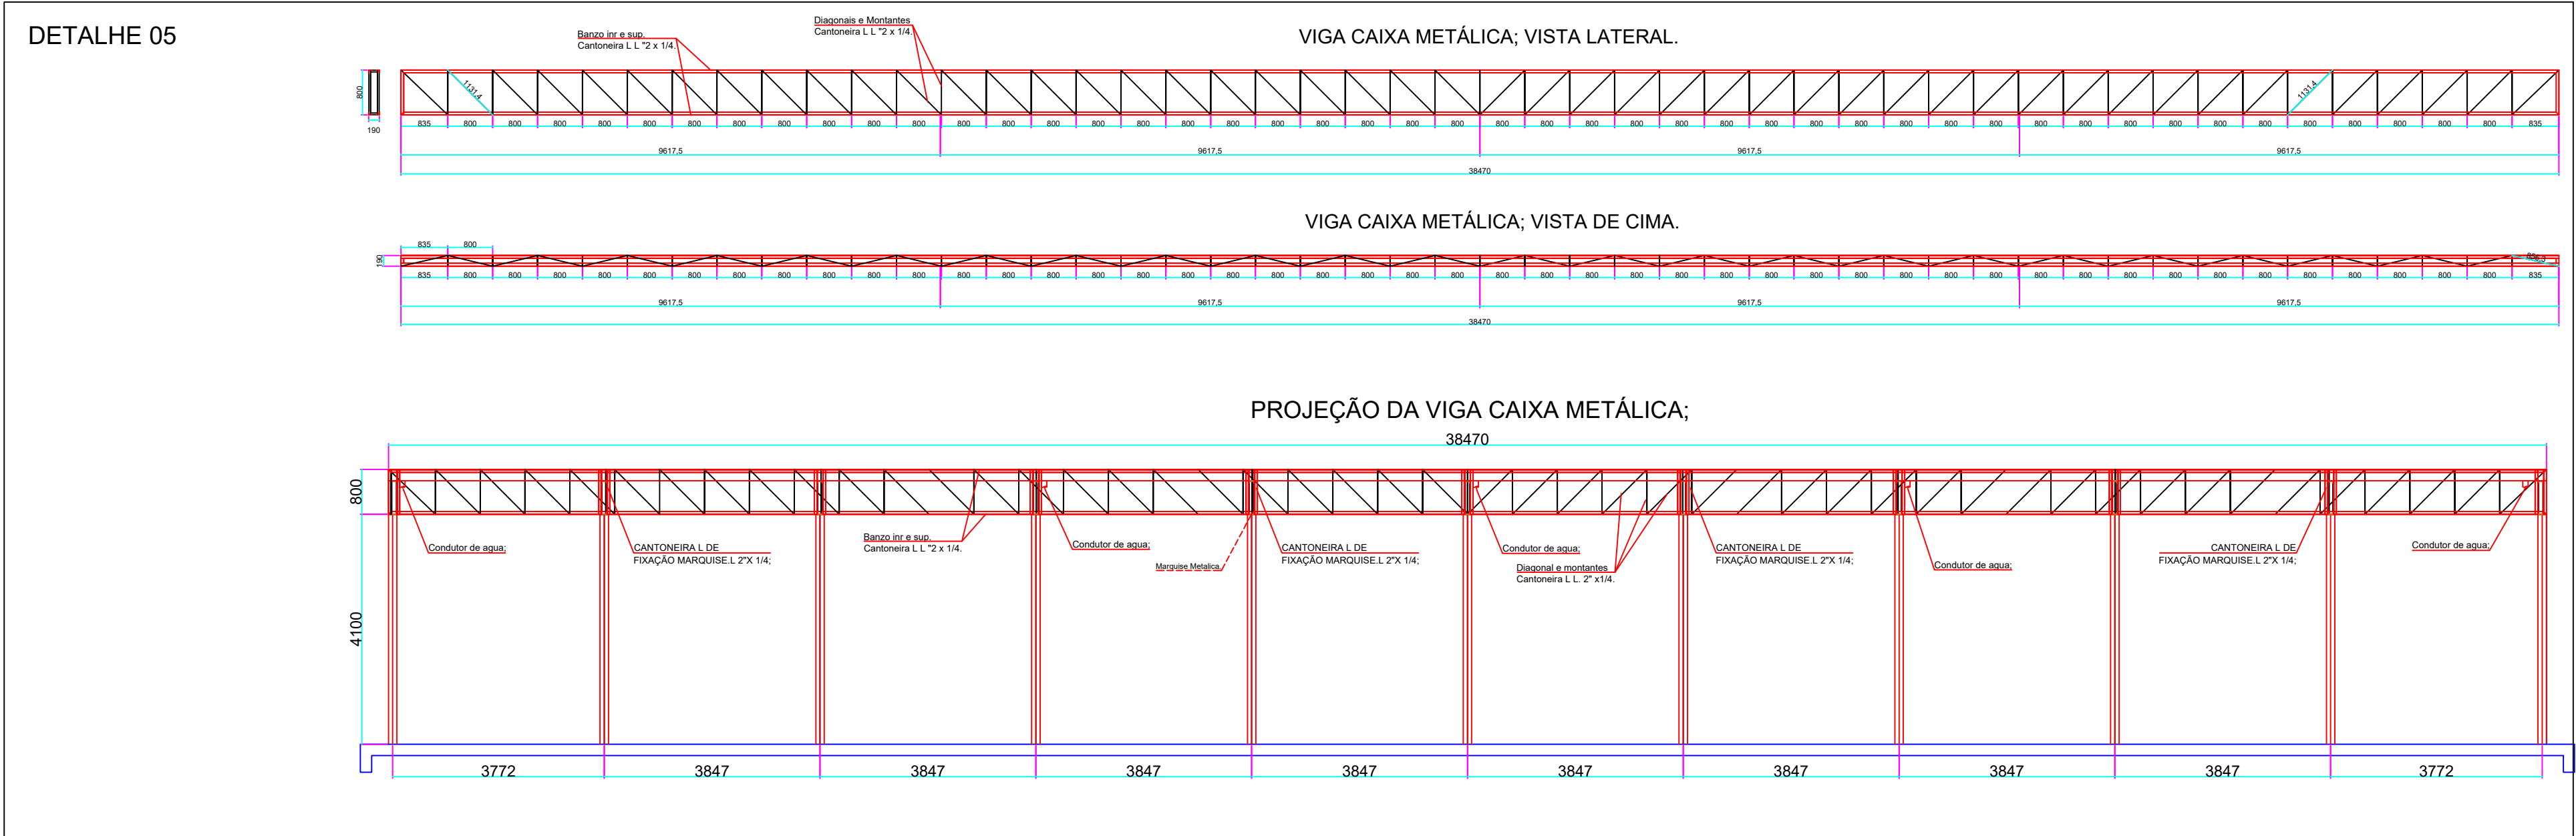
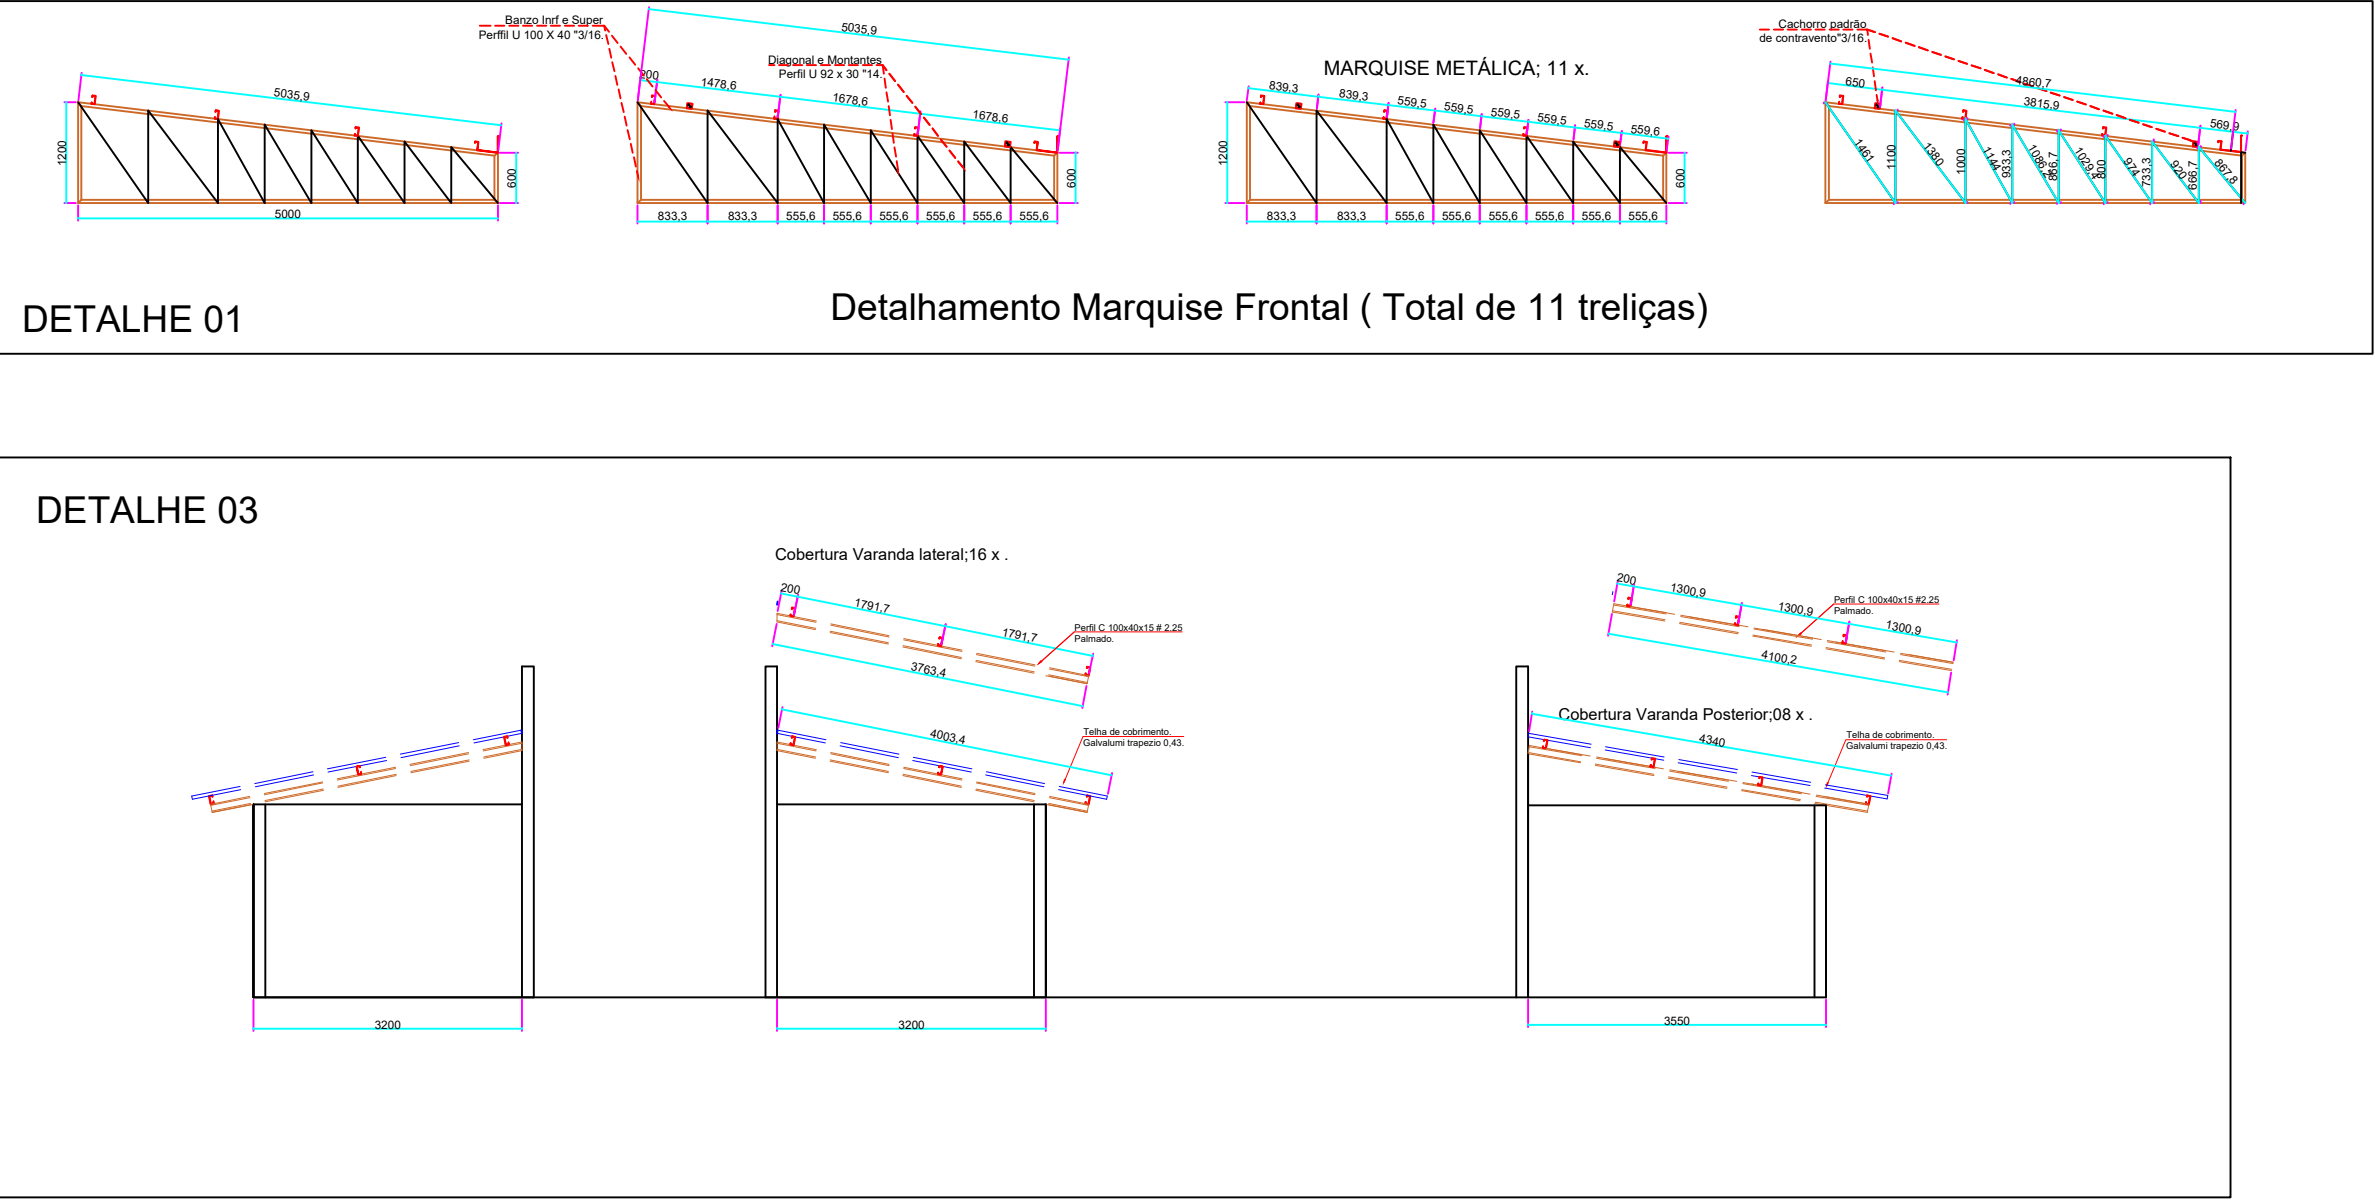


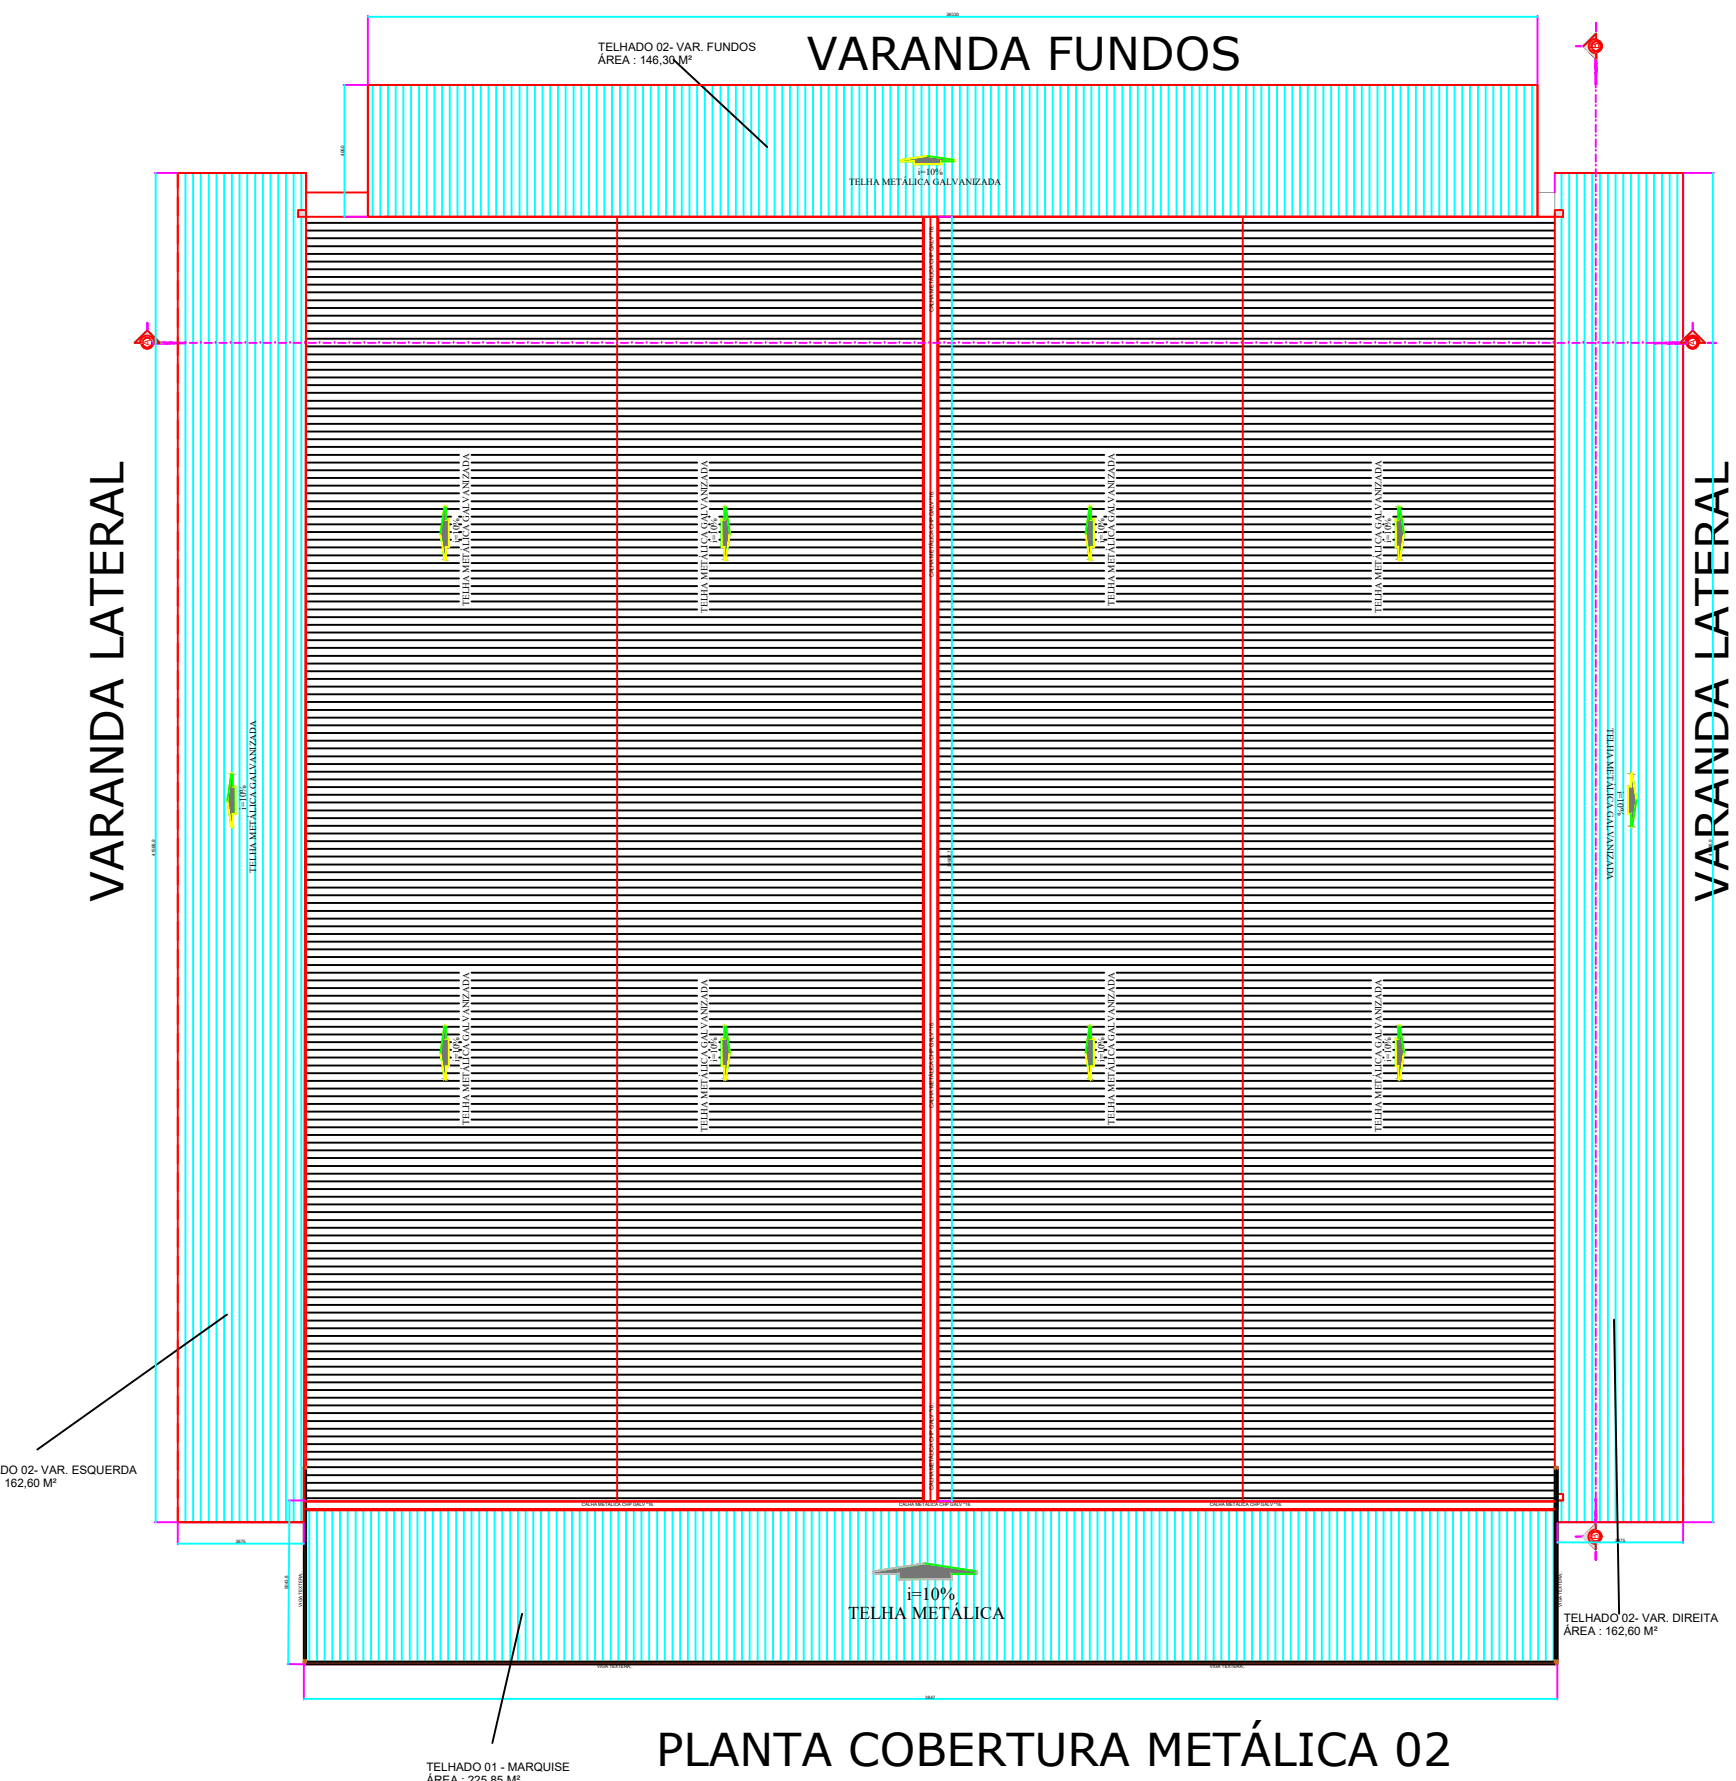

MARQUISE FRONTAL
PLANTA COBERTURA METÁLICA 01

PREFEITURA MUNICIPAL DE TUCUMÃ
RUA DO CAFÉ S/Nº – SETOR MORUMBI TUCUMÃ – PA
FONE:(094)3433–1316/(094) 3433–1074

PROJETO:	GALPÃO METÁLICO–MERCADO MUNICIPAL		
PROPRIETÁRIO:	PREFEITURA MUNICIPAL DE TUCUMÃ		
ENDEREÇO:	AVENIDA DOS ESTADOS COM SALVATERRA		
RESPONSÁVEL TÉCNICO:	RAIMUNDO PEREIRA BORGES - Eng. Civil Crea 10170946400		
REFERÊNCIA:	DETALHAMENTO METÁLICO		PRANCHA: 01/01
ÁREA COBERTA :	ESCALA: INDICADA	QUADRO DE ÁREAS: ÁREA DO TERRENO : 2.620,10 m²	
DESENHO CAD:	DATA: Abril/2025		