




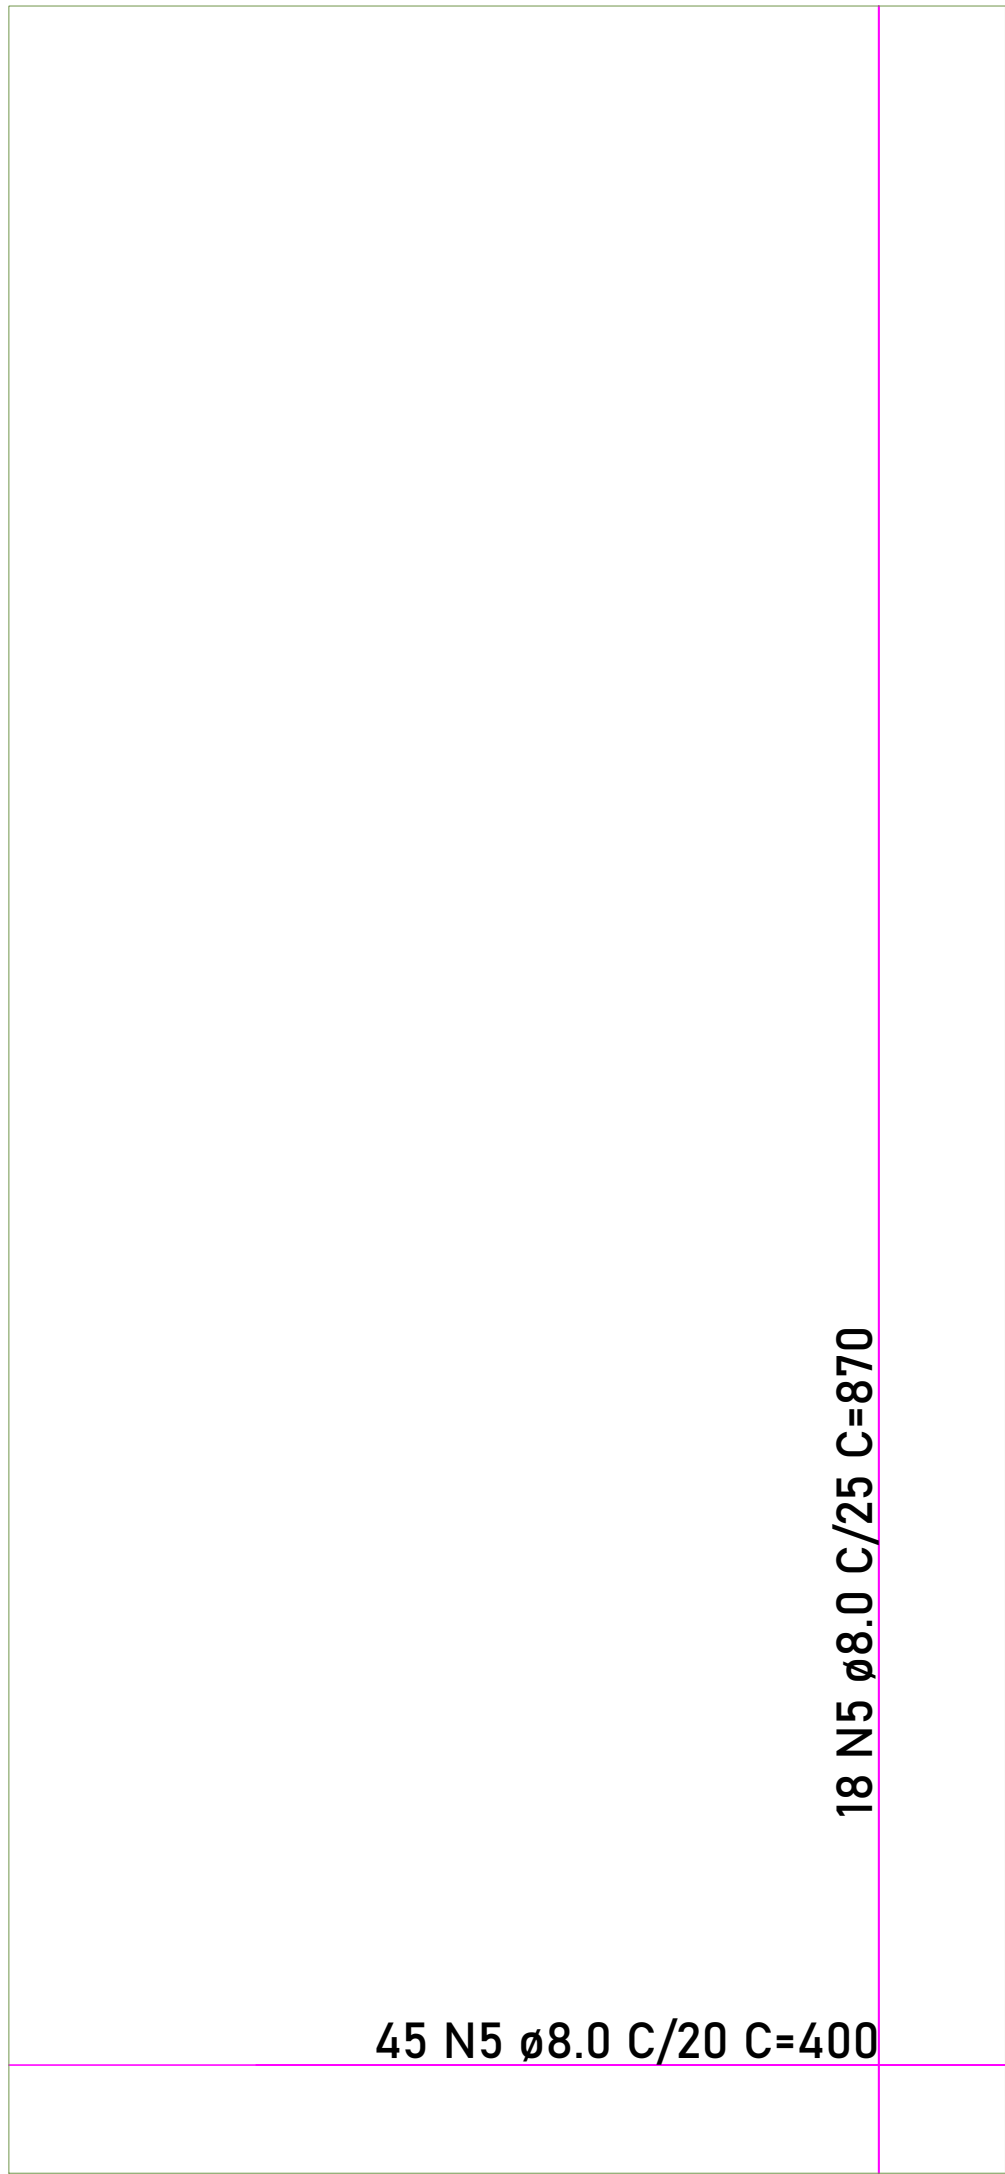


ARMADURA POSITIVA DO RADIER BASE DAS ADUELAS (X,Y)

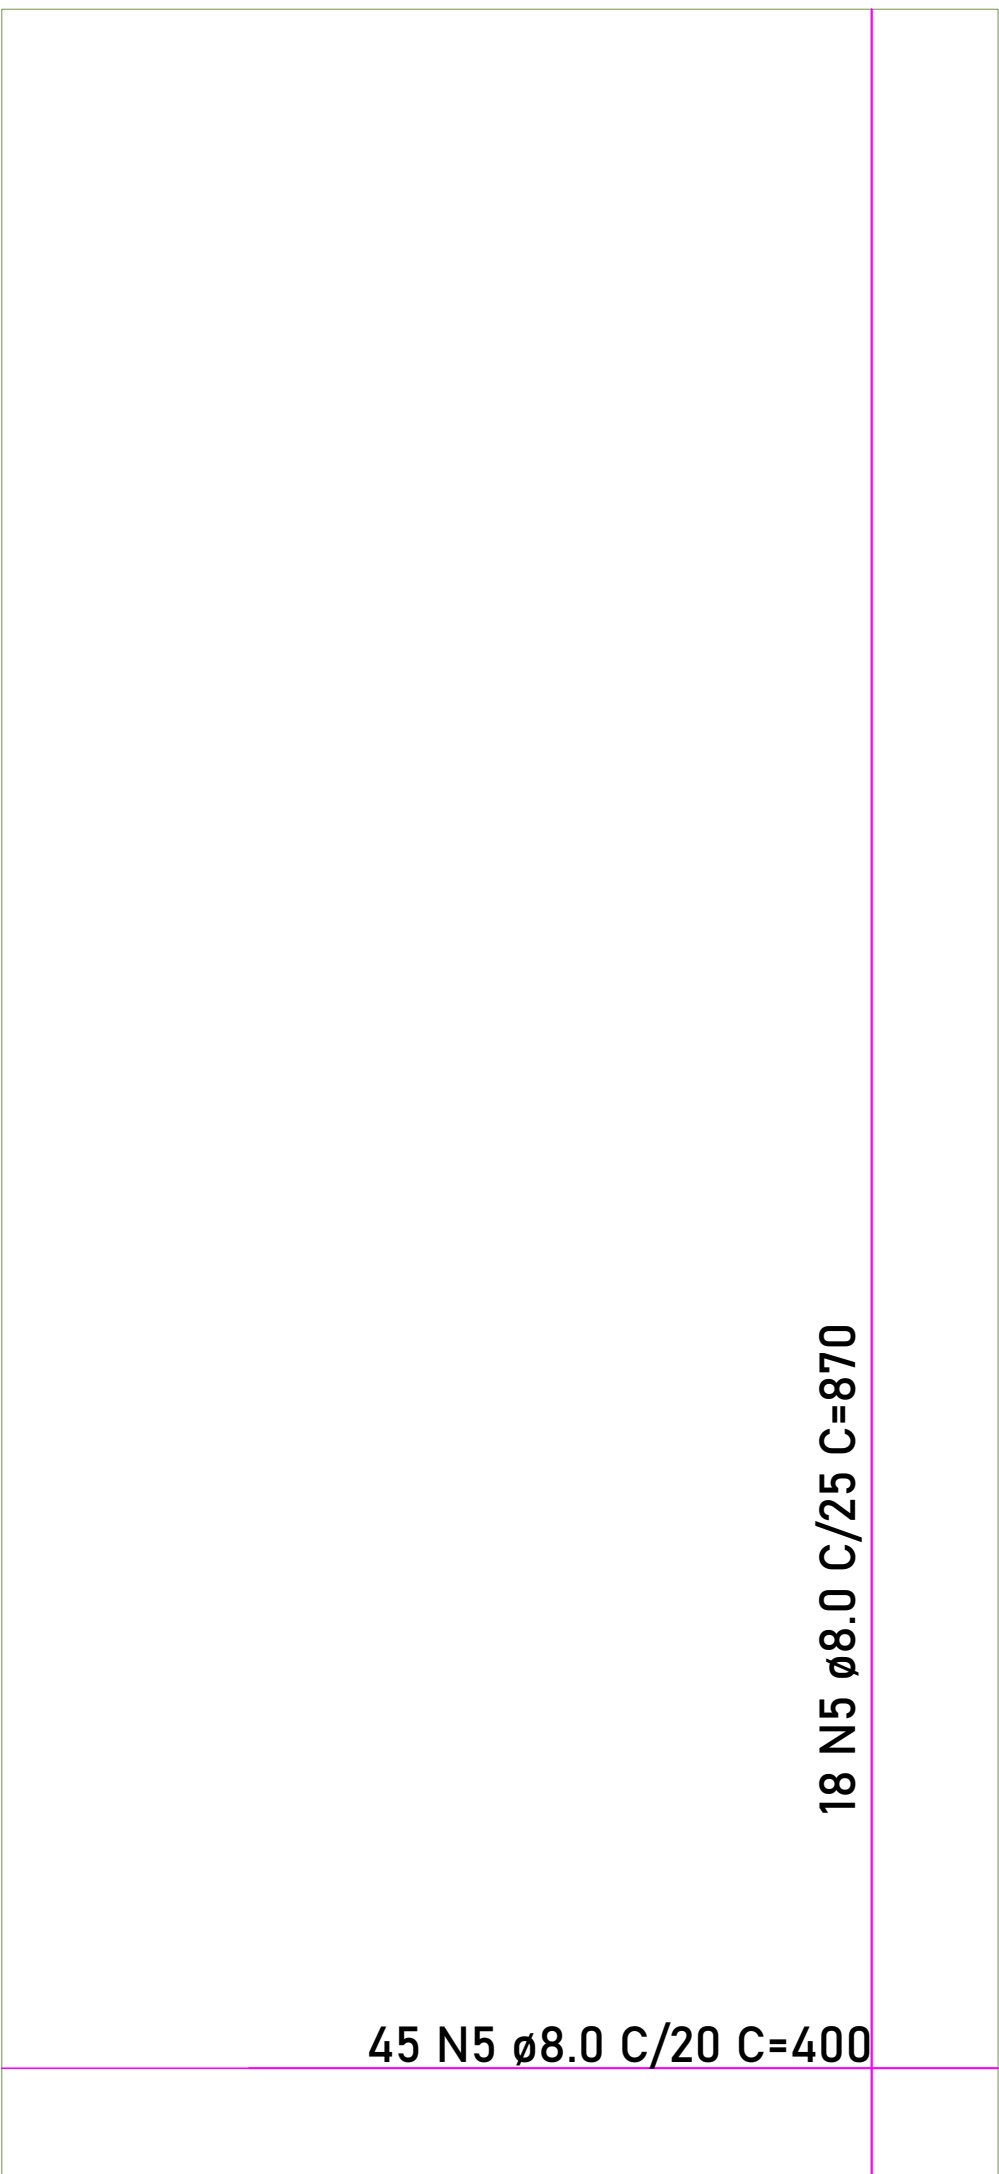



ARMADURA NEGATIVA DO RADIER BASE DAS ADUELAS (X,Y)

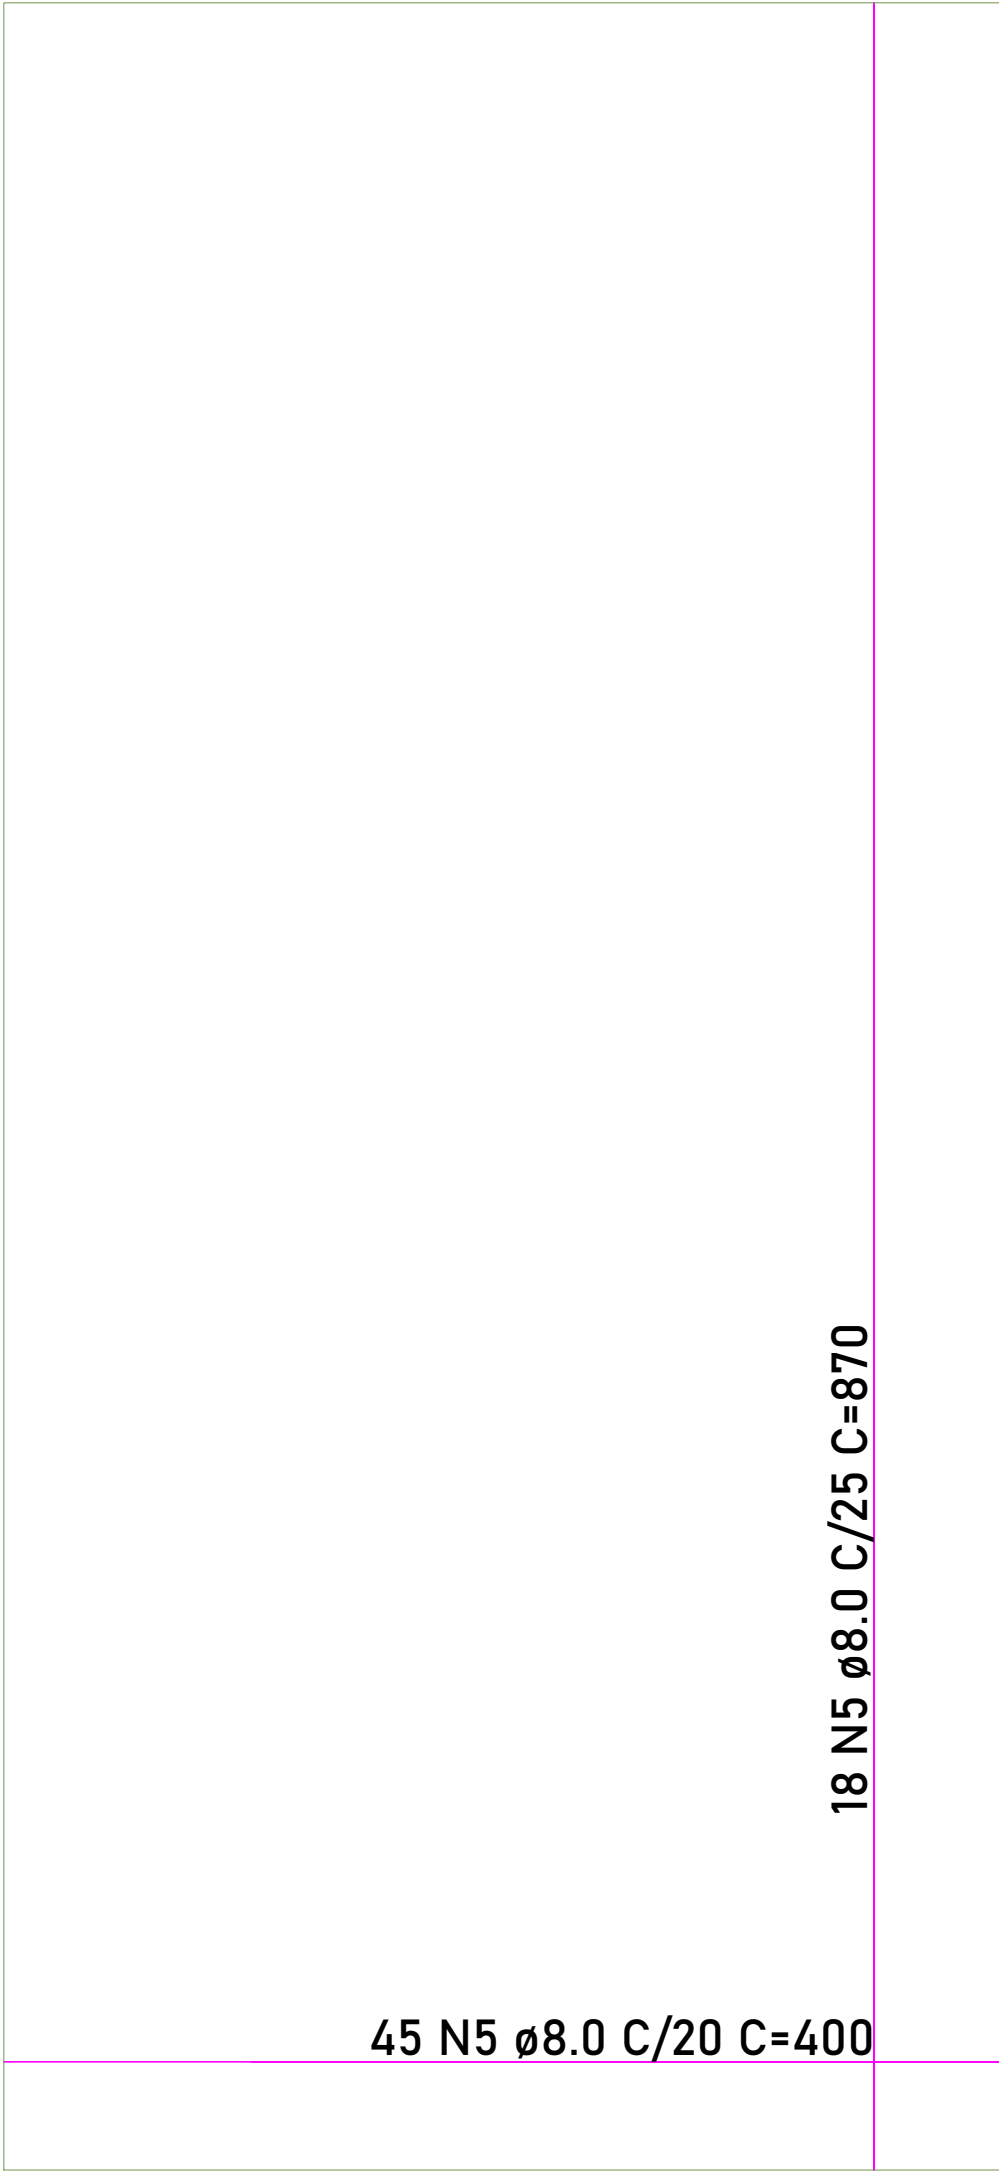


ARMADURA POSITIVA DO RADIER DA ESTRADA (X,Y)

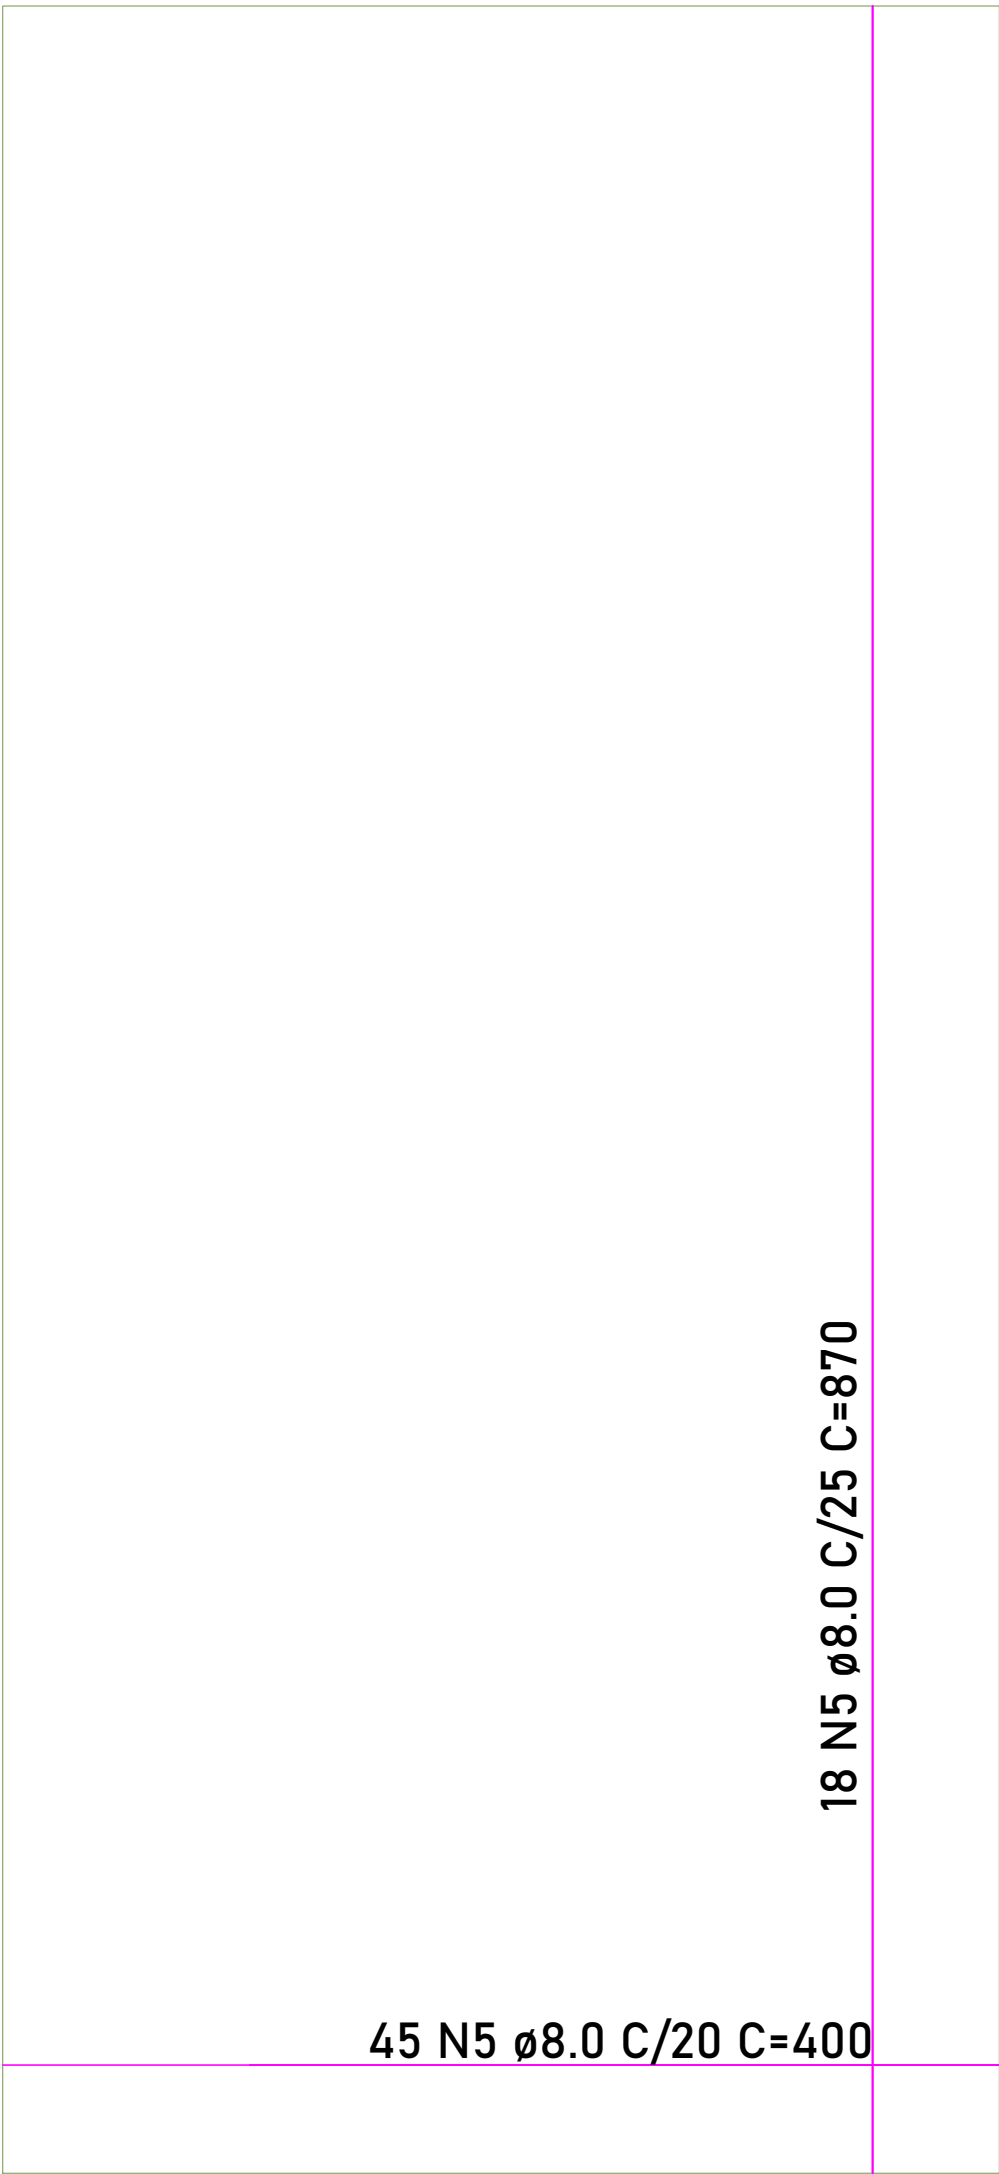

ARMADURA NEGATIVA DO RADIER DA ESTRADA (X,Y)

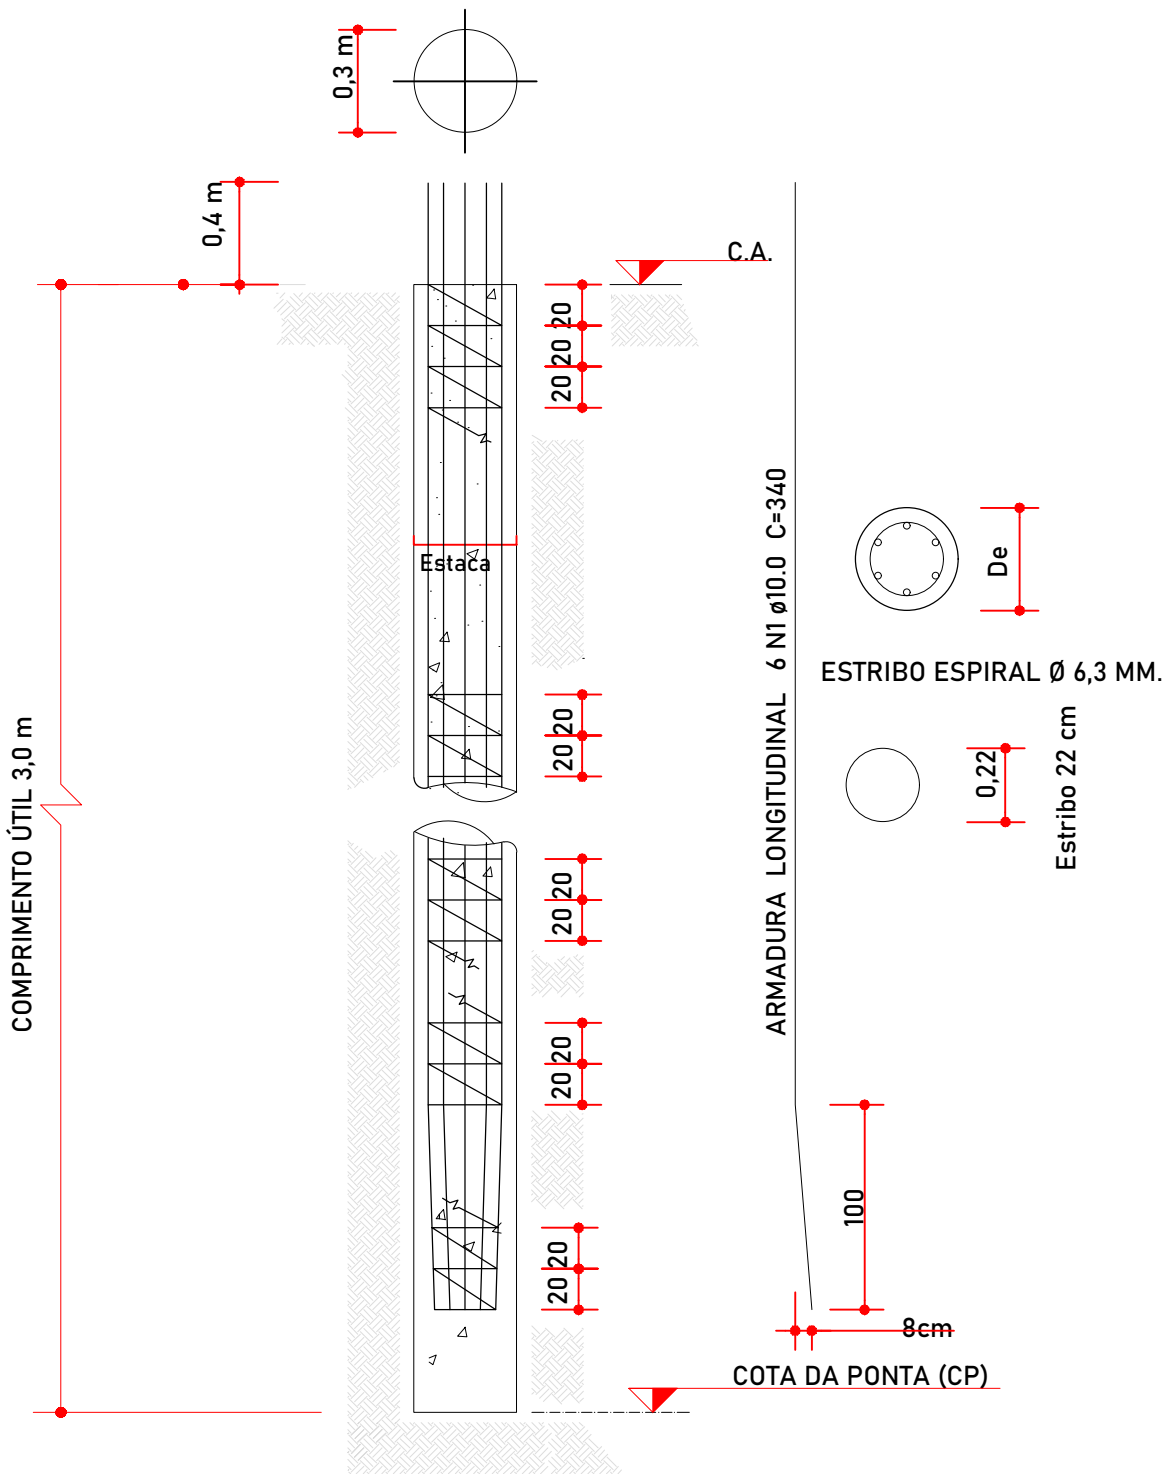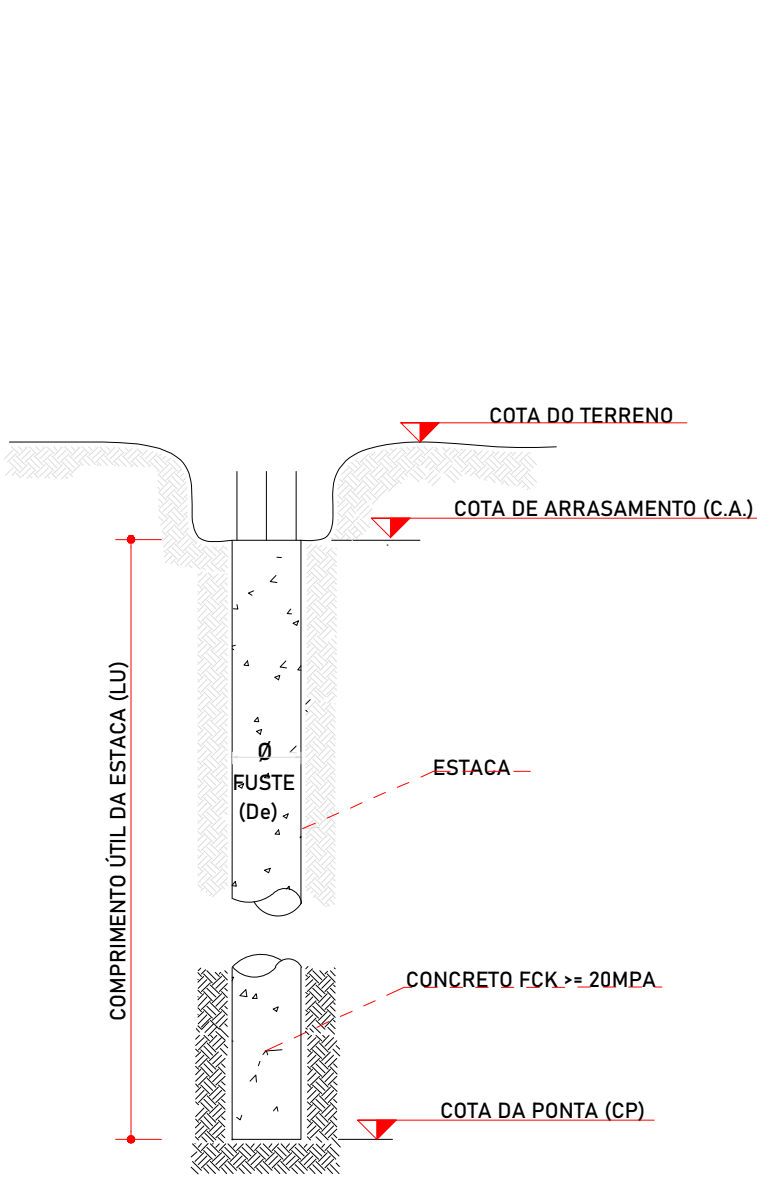

ARMAÇÃO DAS ESTACAS
Esc. 1:50

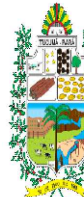APROVAÇÃO:		CELSON LOPES CARDOSO PREFEITO MUNICIPAL PREFEITURA MUNICIPAL DE TUCUMÃ	
PREFEITURA MUNICIPAL DE TUCUMÃ RUA DO CAFÉ S/Nº – SETOR MORUMBI TUCUMÃ – PA FONE: (094)3433-1316/(094) 3433-1074			
		 	
PROJETO: CONSTRUÇÃO DE PONTE DE CONCRETO COM GALERIAS CELULARES - VICINAL UIRAPURU			
PROPRIETÁRIO:		PREFEITURA MUNICIPAL DE TUCUMÃ	
ENDEREÇO:		Ponte da vicinal Uirapuru	
RESPONSÁVEL TÉCNICO: GUSTAVO HENRIQUE MARTINS – ENGENHEIRO CIVIL – CREA PA: 071795219-3			
CONTEÚDO DA PRANCHA: Detalhamento de Radier e estacas			PRANCHA: 02/02
ÁREA PAVIMENTADA:	ESCALA: INDICADA	PROJETO:	OAE
PROJETISTA:	DATA: OUTUBRO/2024	REVISÃO:	00000