


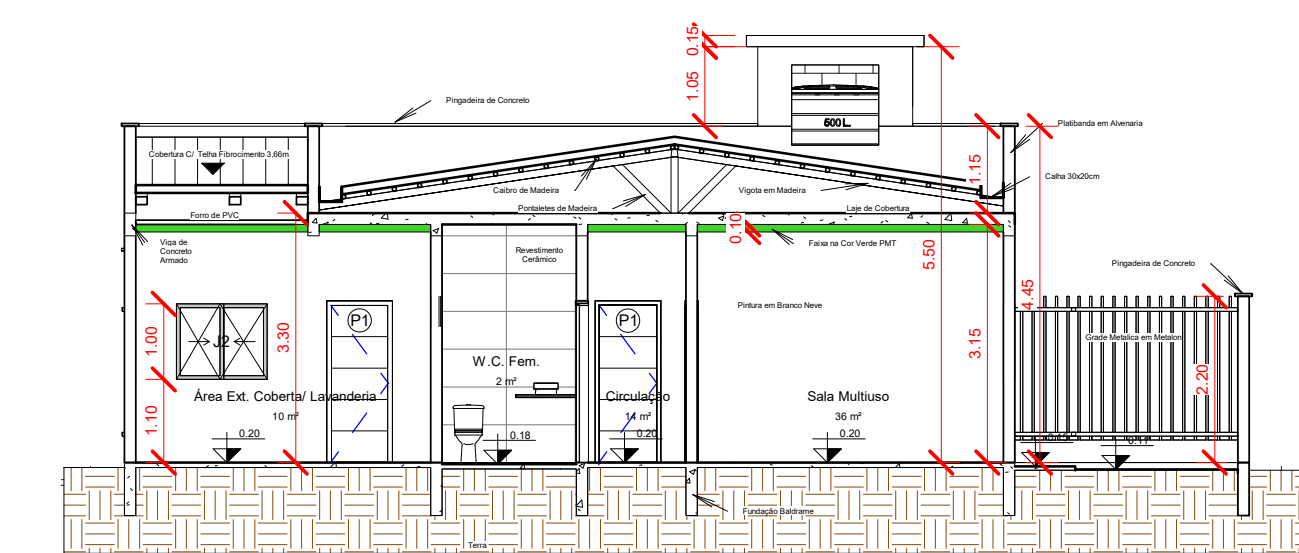

7 Corte AA
1 : 100




9 Planta de Situação
1 : 1000




10 PERSPECTIVA - A




11 PERSPECTIVA - B

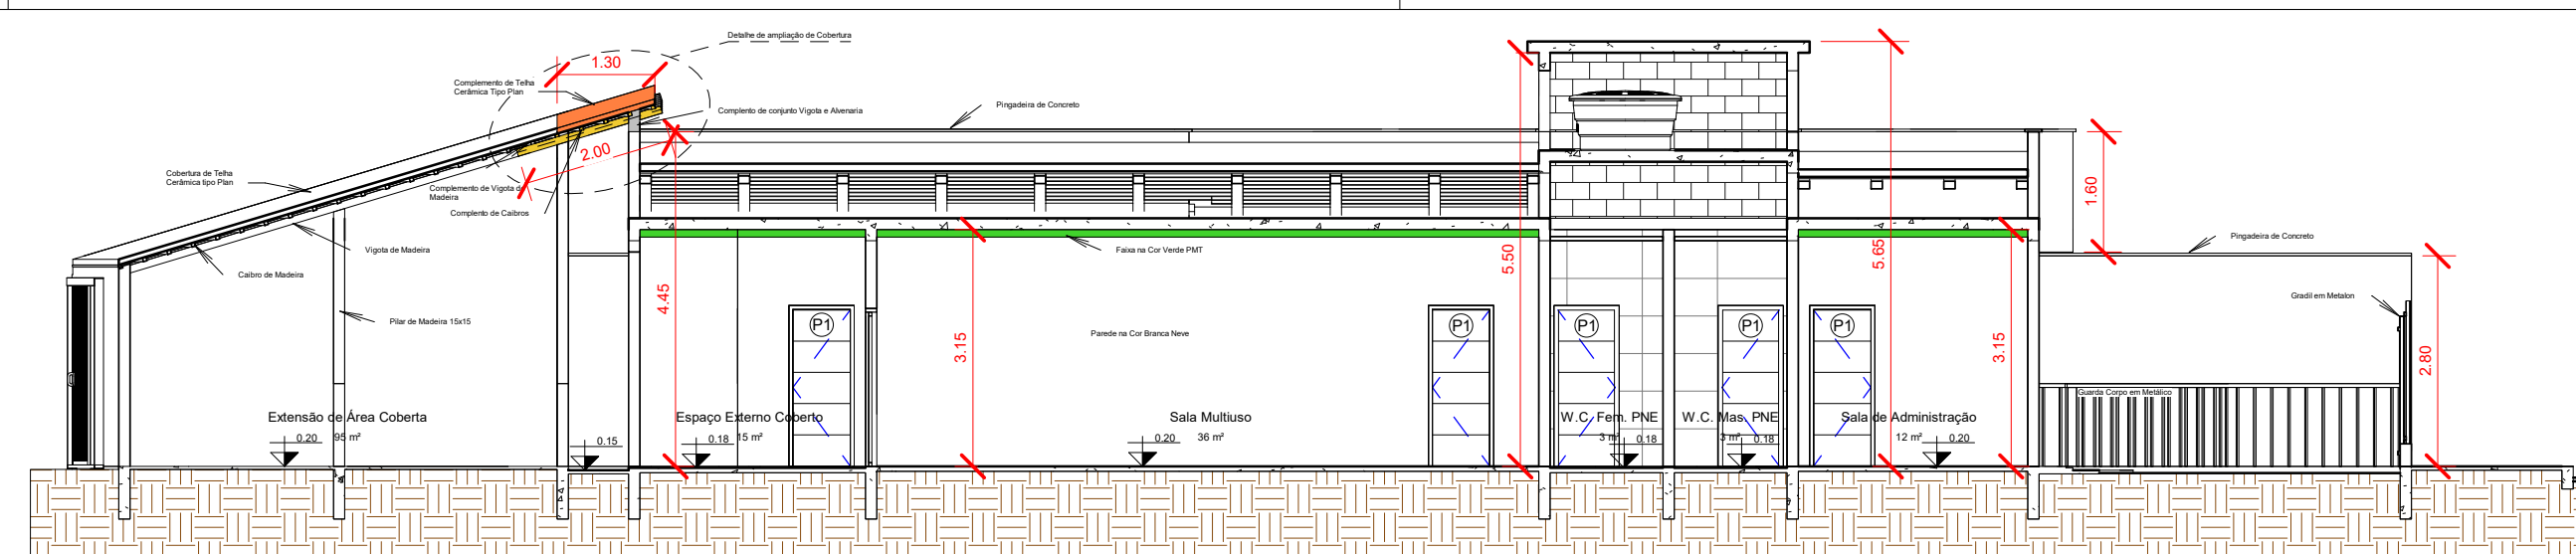


3 Corte BB
1 : 100

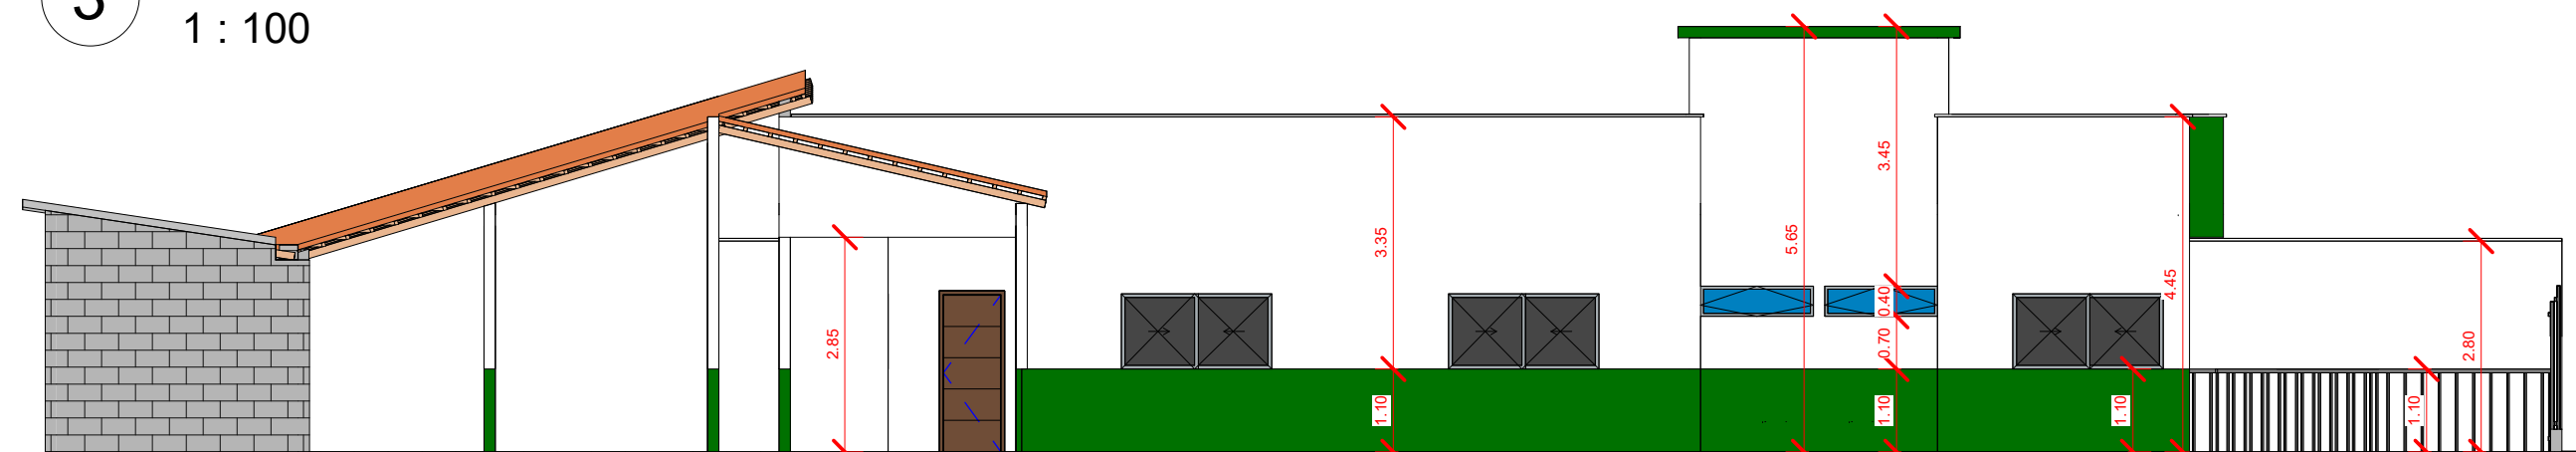


4 Fachada Leste
1 : 100

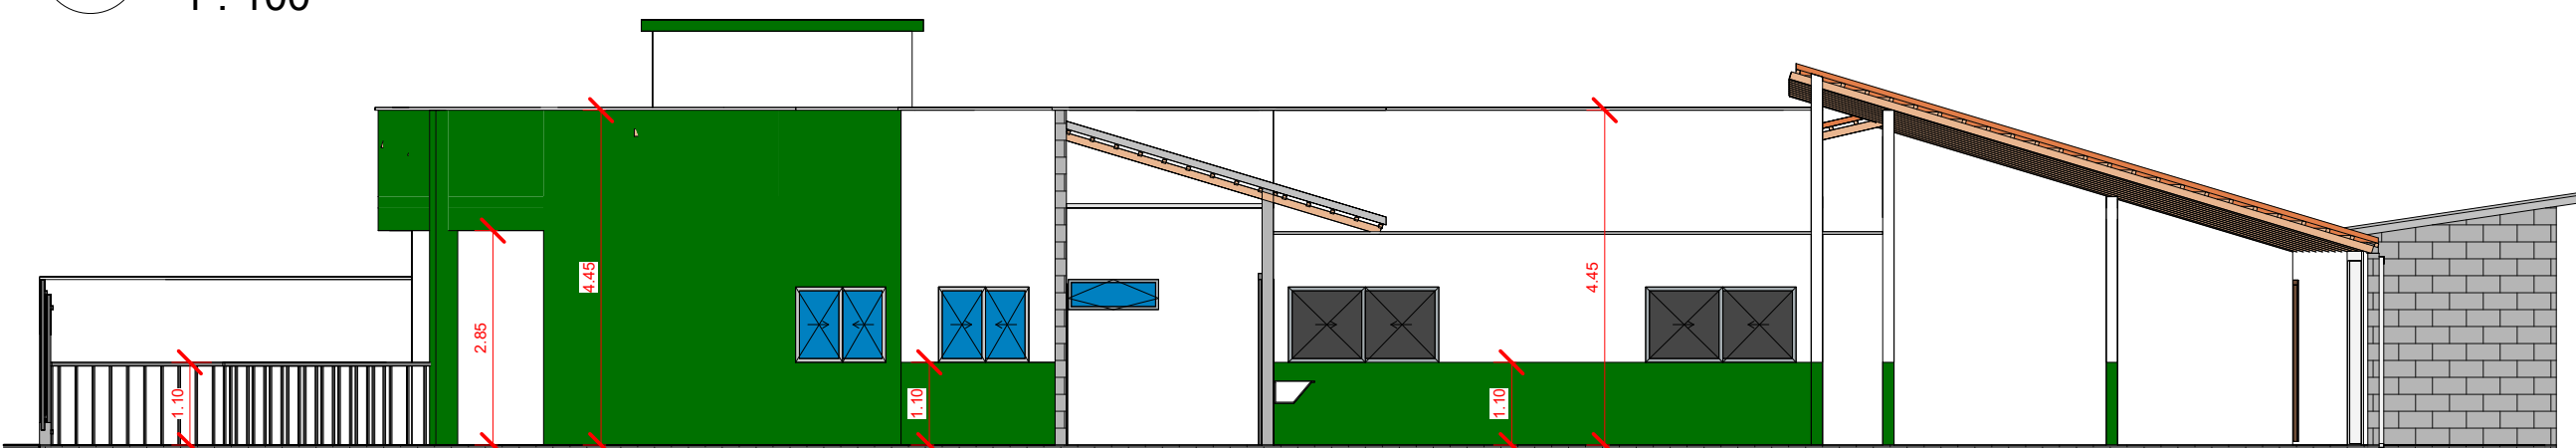

5 Fachada Oeste
1 : 100

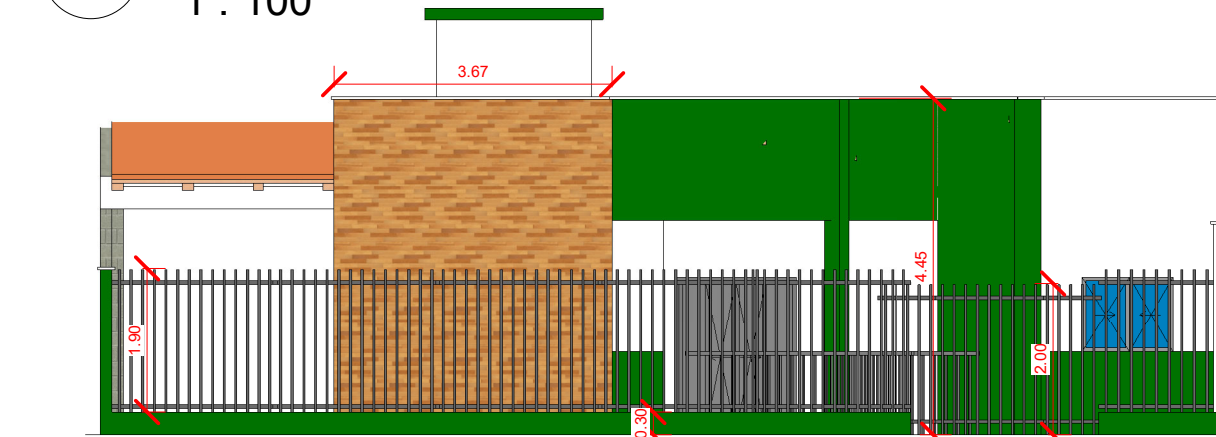

6 Fachada Norte
1 : 100

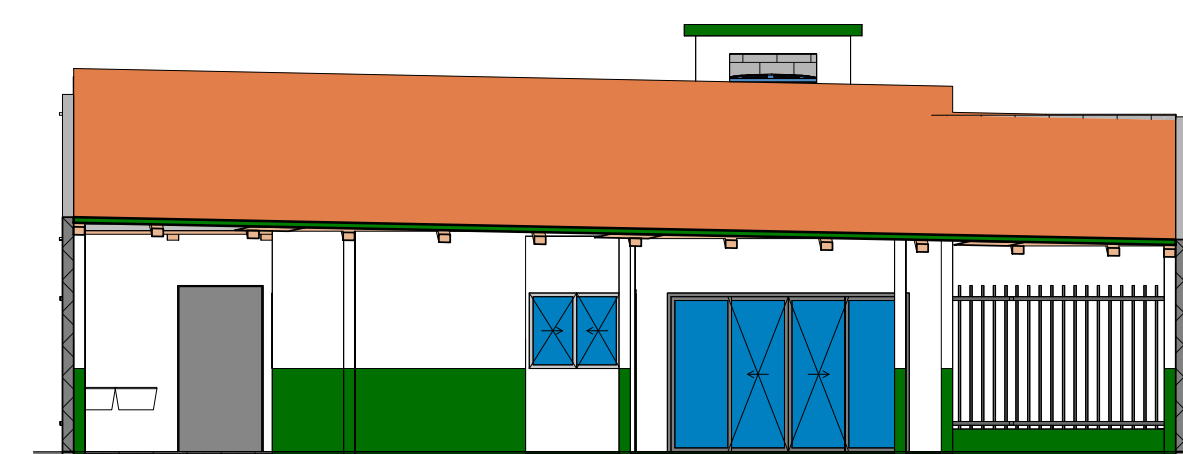

8 Fachada Sul
1 : 100

Quantidade de portas					
Contador	Descrição da porta	Tipo	Largura	Altura	Tipo de porta
11	Doors_Swing_Strugal_Aluminium-Doors_Strugal-a3004ih1_INT	Porta de Madeira Interna	0.80	2.10	P1
2	Doors_Swing_Strugal_Aluminium-Doors_Strugal-a3004ih1_INT	Porta de madeira P/ Banheiro	0.65	2.10	P2
1	Porta envidraçada de correr quádrupla sem revestimento	1600 x 2100mm	1.60	2.10	P3
1	Couliissante - Apparente	1.10m x 2.20m	1.10	2.20	P4
1	Porta envidraçada de correr quádrupla sem revestimento	3200 x 2100mm	3.20	2.10	P4
1	Portão Correr	Portão Correr	1.00	2.50	P5

Tabela de Janelas					
Contador	Descrição da janela	Tipo	Largura	Altura	Tipo de janela
5	Janela de correr - 2 Painéis	Janela 2 metros - 2 Painéis	2.00	1.00	J1
4	Janela de correr - 2 Painéis	Janela de correr J1 - 2 Painéis	1.20	1.00	J2
1	Janela maxim-ar - 1 Painei	Janela maxim-ar -1.20	1.20	0.40	J3
2	Janela maxim-ar - 1 Painei	Janela maxim-ar -1.50	1.50	0.40	J4
Total geral					

APROVAÇÃO PREFEITURA MUNICIPAL:		Projeto Nº
		Folia:
		1/1
		Revisão - 0
PROJETO: ARQUITETÔNICO REVITALIZAÇÃO CRAS DULCINA		AREAS - m² Área do Terreno: 903,38m² Área de Edificação: 300,03m² Taxa de Ocupação: 300,03m² = 33,21% Taxa de Permeabilidade: 603,35m² = 66,79% Taxa de Impermeabilidade: 300,03m² = 33,21%
ENDEREÇO: Av. Francisco Dias Menezes, S/N, Setro Maracanã, Qd. 40 - Tucumã - PA - CEP 68.385-000		
ASSINATURAS:		
Prop. Ass: _____ PREFEITURA MUNICIPAL DE TUCUMÃ CNPJ: 22.981.088/0001-02		
Projeto - ART Ass - ART: _____ Cleiton Oliveira dos Santos CREA: 942113 - PA		
		DESENHO: Eng. Cleiton Oliveira
Conteúdo: Planta Baixa, Planta de Cobertura, Cortes AA e BB, Fachadas Norte, Sul, Leste e Oeste e Perspectivas A e B.	ESCALAS: INDICADAS	DATA: Abril/2025