





LEGENDA			
CF	CAIXA DE INSPEÇÃO ESGOTO SIMPLES Ø150 mm	CG	CAIXA DE GORDURA
CE	CAIXA DE ESGOTO	CS	CAIXA SIFONADA
EL	BUCHA DE REDUÇÃO LONGA	RA	RAMPA DE VENTILAÇÃO
EL	RAIO SIFONADO	RE	REDUÇÃO EXCÊNTRICA
EL	RAIO SÉDO	RE	REDUÇÃO EXCÊNTRICA - SUPERIOR
EL	RAIO LINEAR 90°	TE	TE 45°
JO	JOELHO 45°	TE	TE 90°
JO	JOELHO 90°	TE	TE 90° COM REDUÇÃO
JO	JOELHO 90° COLUMA	UN	JUNÇÃO SIMPLES

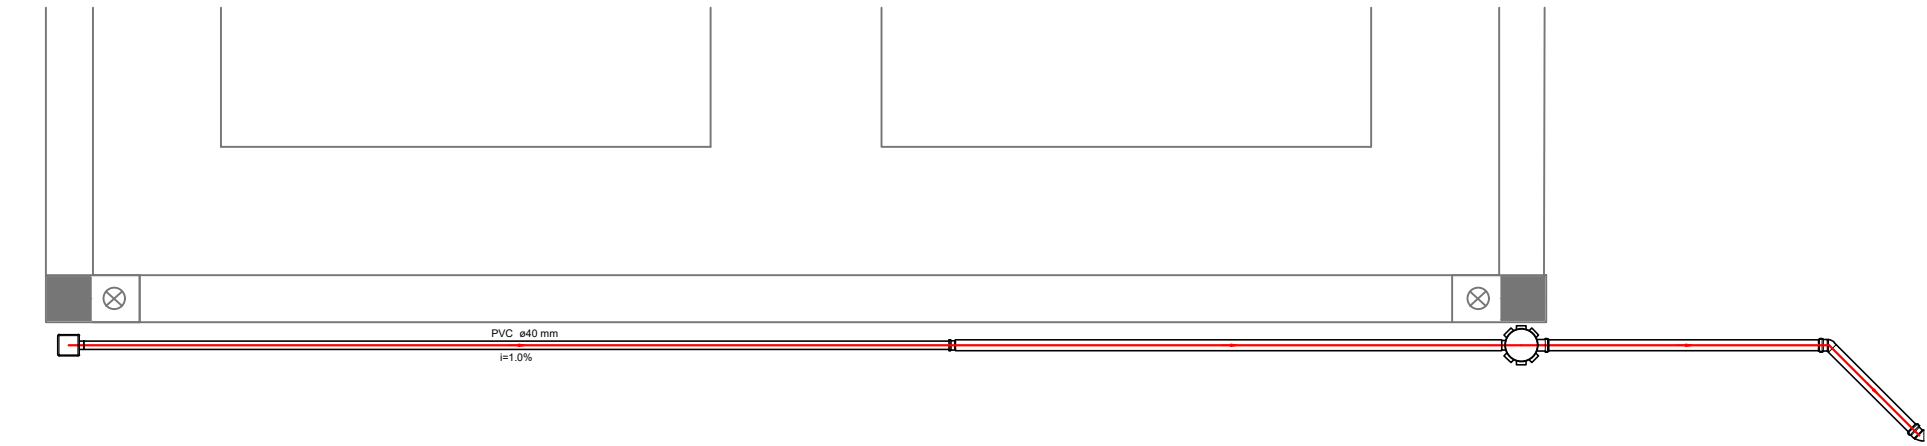

Detalhe S8
escala 1:25

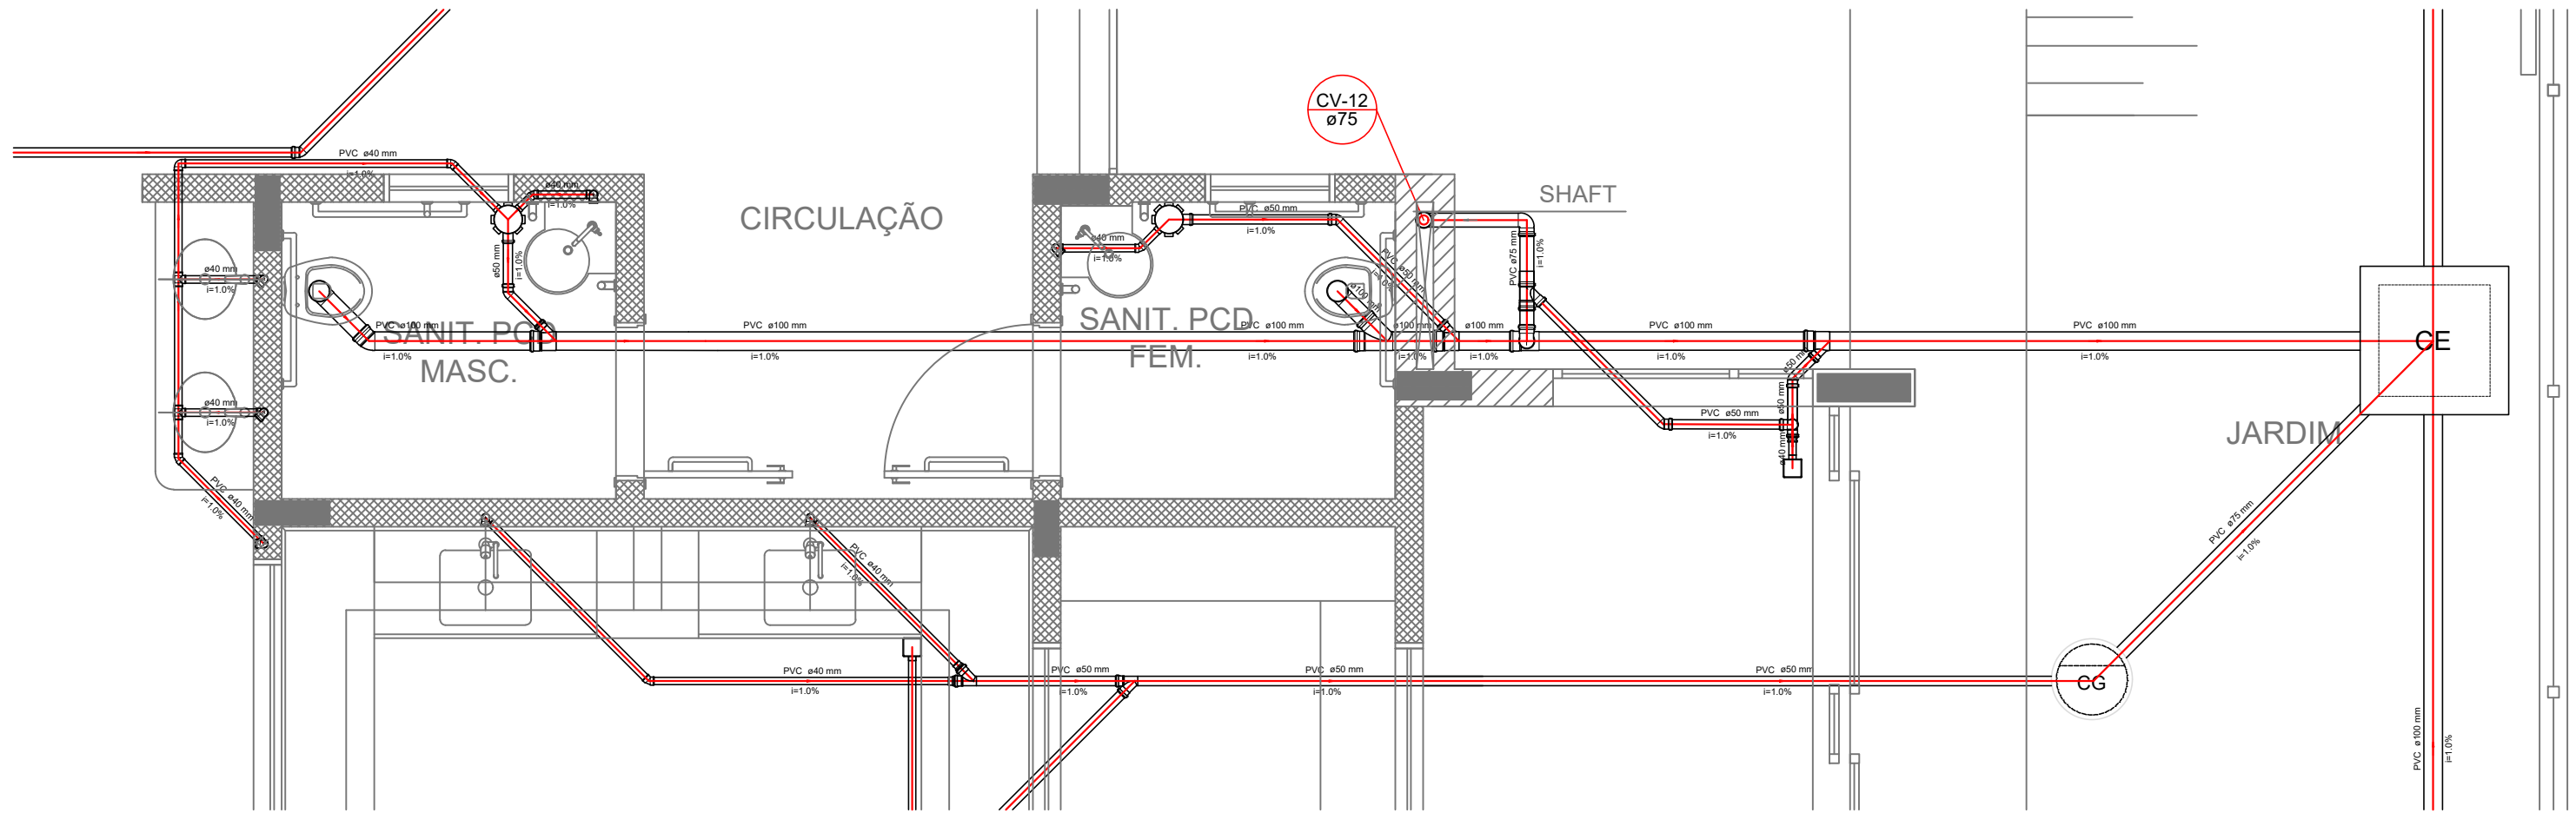

Detalhe S9
escala 1:25

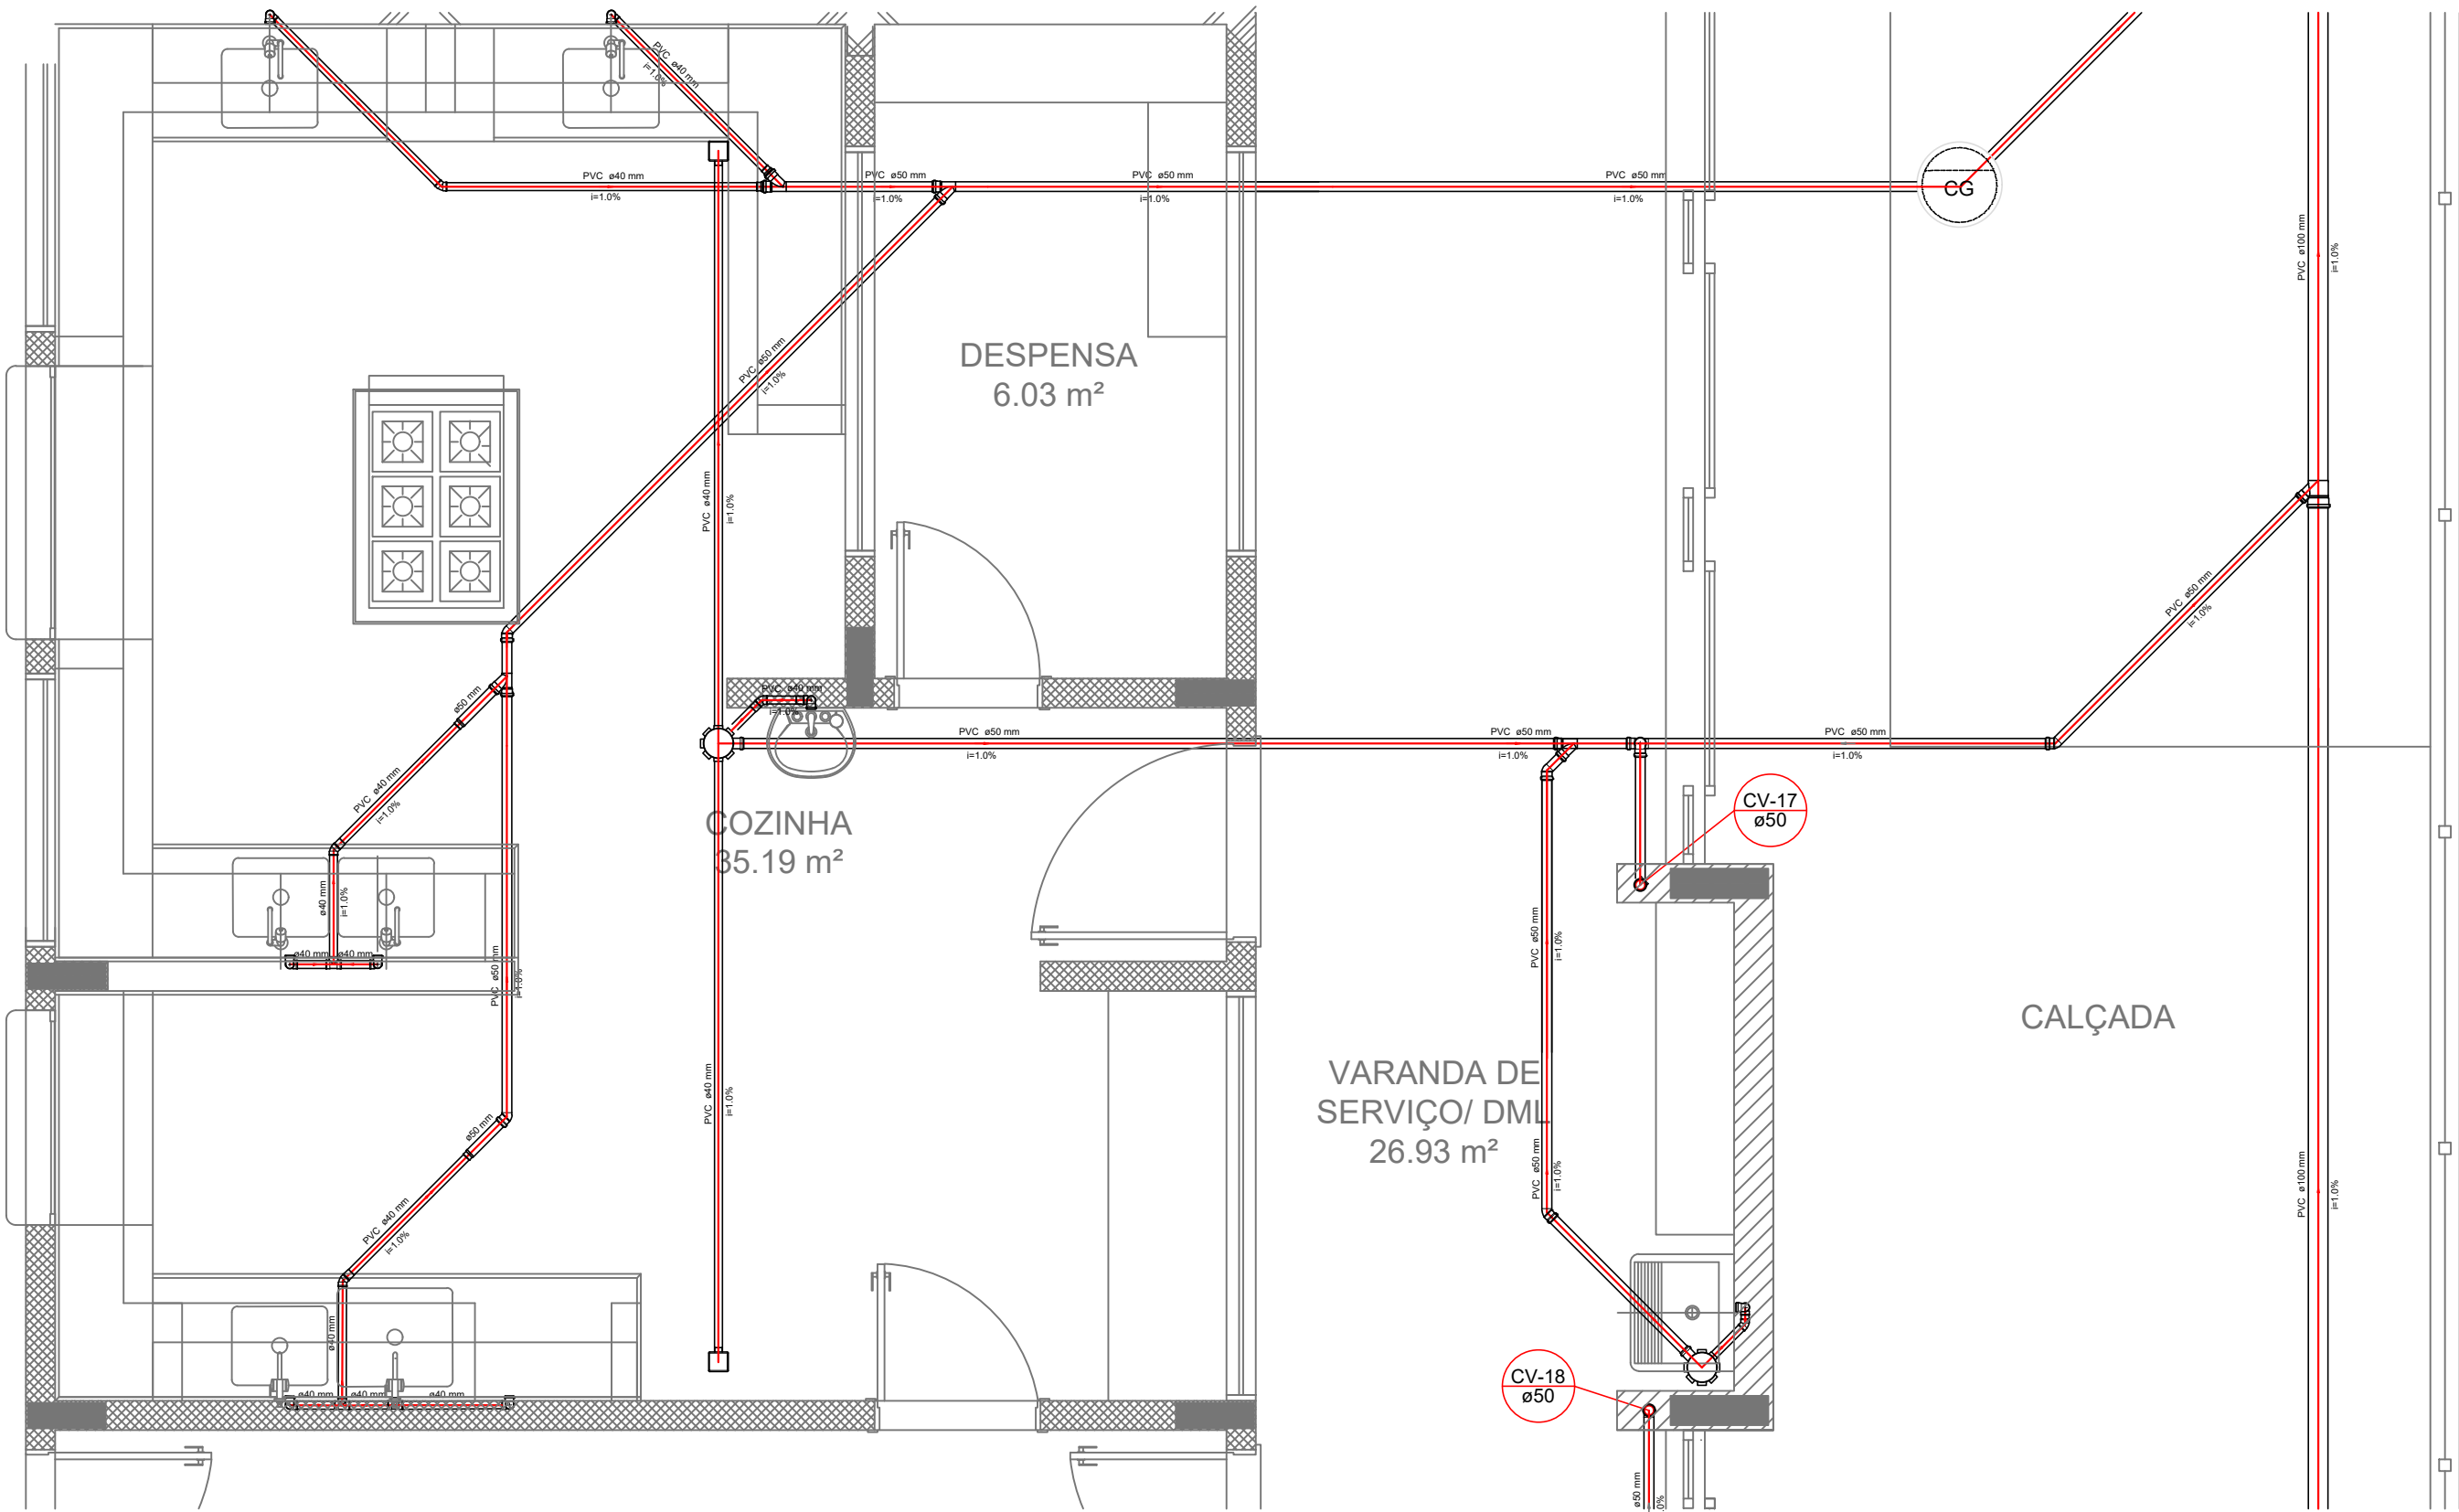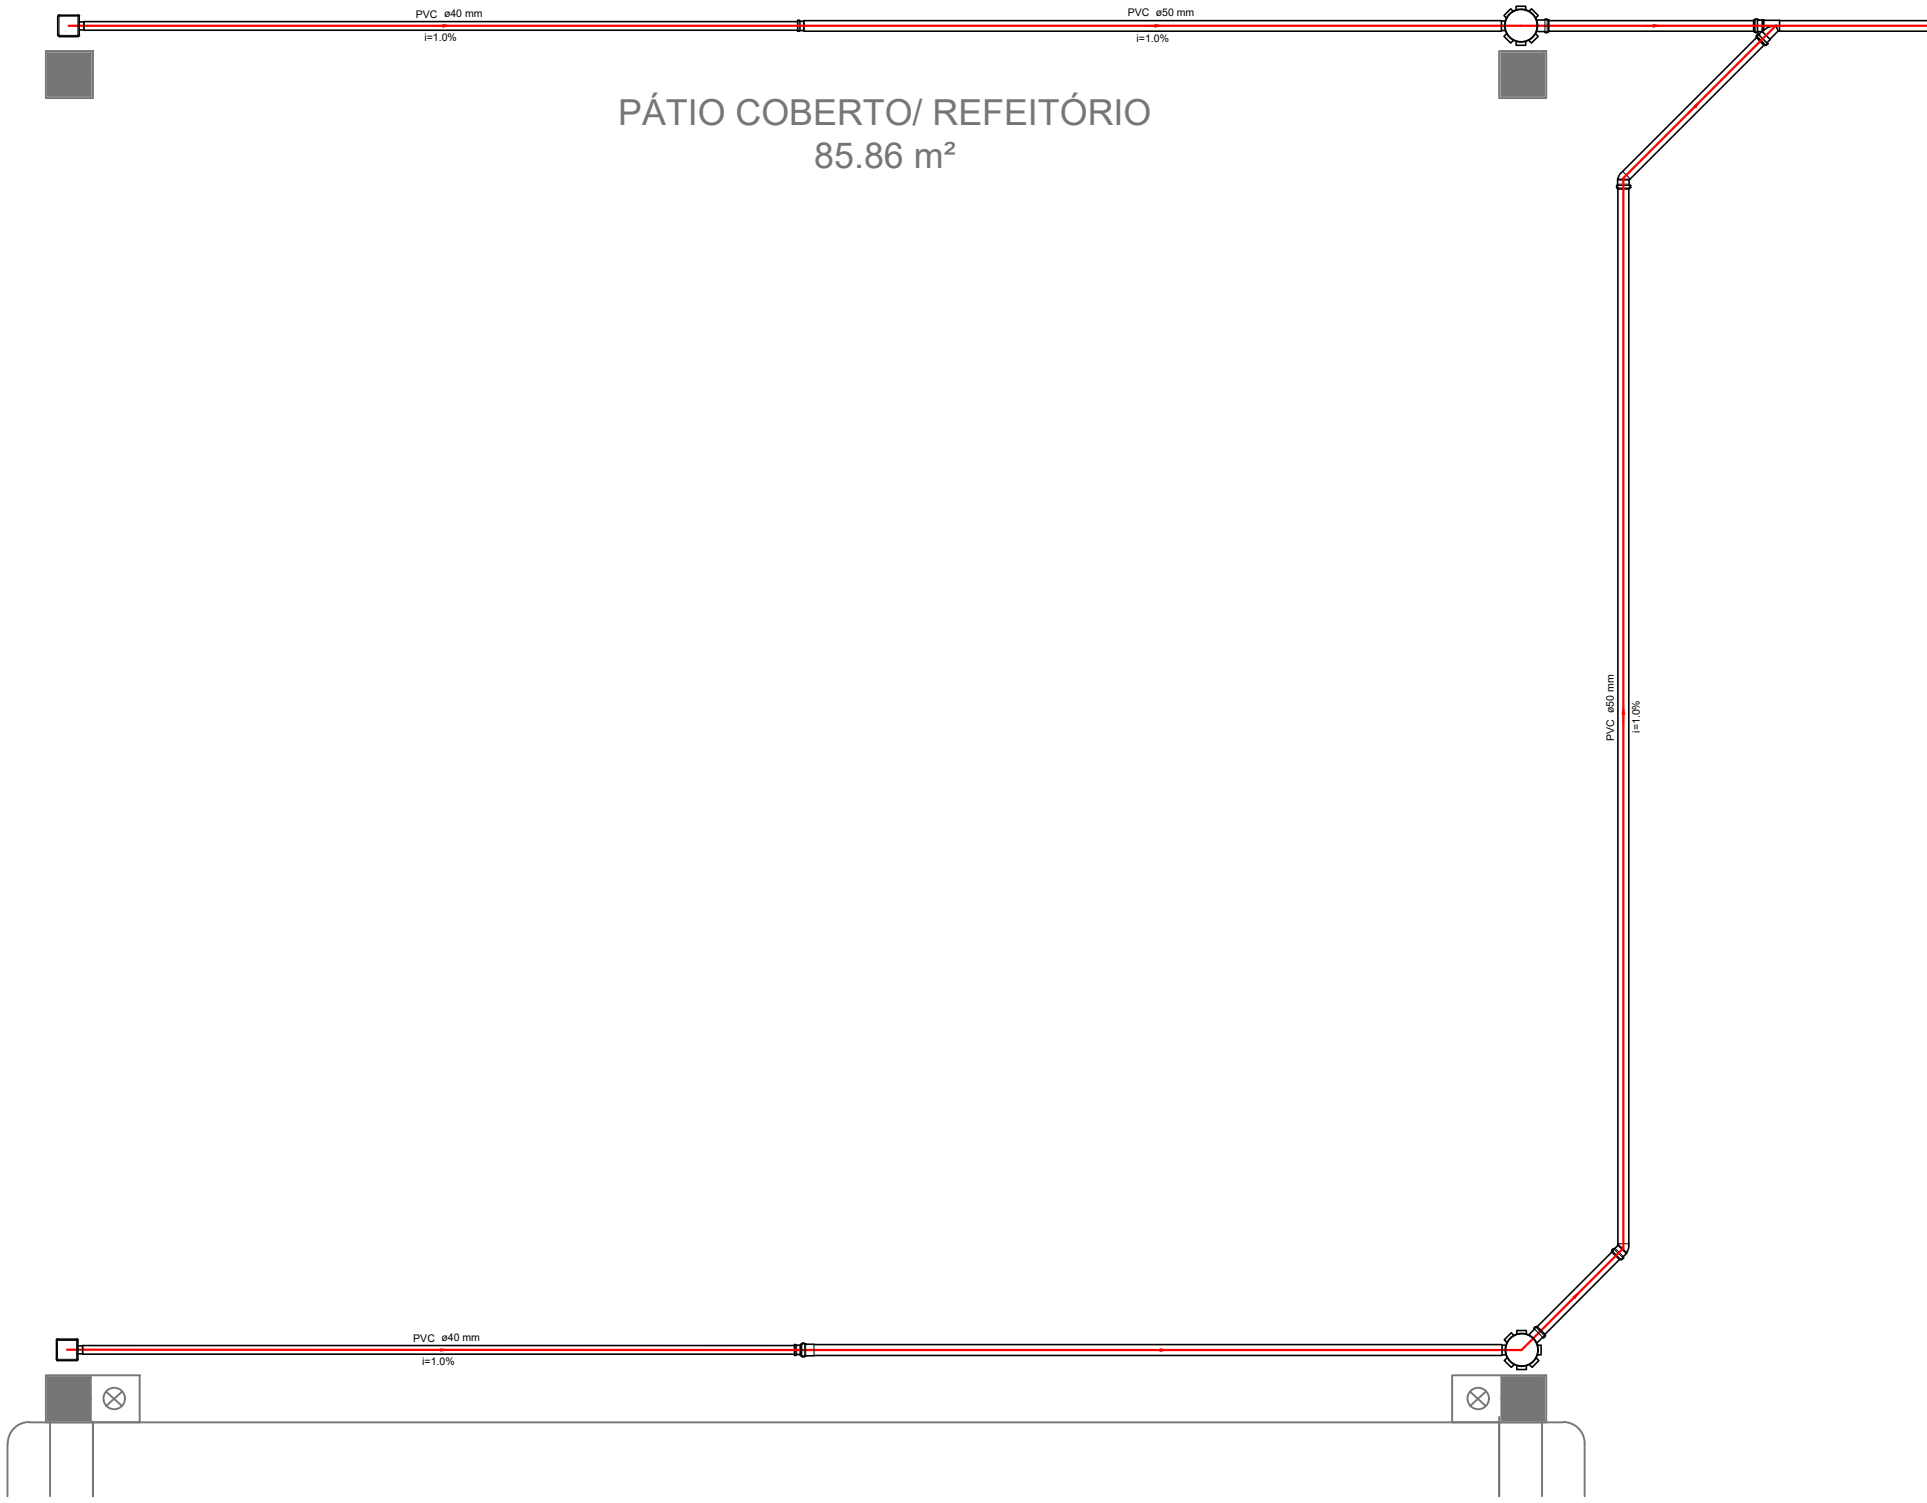

Detalhe S10
escala 1:25

- NOTAS
- OS PROJETOS DEVEM SER ADAPTADOS TECNICAMENTE CONFORME AS NECESSIDADES MUNICIPAIS.
 - PARA COLETA DOS DEJETOS ORDEMAM POSTOS MUNICIPAIS.
 - CASO SEJA NECESSÁRIA A ELABORAÇÃO DE PROJETO DE FOSSE E SUMIDOURO, ESTE FICARÁ A CARGO DO ENTE FEDERADO.
 - O ENTE FEDERADO DEVERÁ REALIZAR AS ALTERAÇÕES NECESSÁRIAS ATÉ À APROVAÇÃO E, APÓS ESTA, INCLUIR NO SISTEMA - SIMEC - NOVO PROJETO E NOVA ART DO ENGENHEIRO RESPONSÁVEL PELAS APROVAÇÕES.
 - EXECUTAR ESTE PROJETO JUNTAMENTE COM O PROJETO ESTRUTURAL.
 - ANTES DA CONCRETAGEM PREVER PASSAGEM PARA TUBULAÇÕES DENTRO DOS LIMITES ESTABELECIDOS PELA NBR 6118:2014.
- REFERÊNCIAS
- MEMORIAL DESCRITIVO E ESPECIFICAÇÕES TÉCNICAS.
 - PLANILHA DE QUANTITATIVOS.

02	JANEIRO/2017	Atendimento à NBR 9050/2015; Alteração: quadro de áreas; sanitários infantis 1 e 2; altura da platibanda; mobiliário e equipamento; altura da cerâmica nos sanitários; cor dos porões dos sanitários e altura da porta RA4; Análise das duvidas técnicas e esboços pré-estudo; Redução da carga de água abito da platibanda.
01	AGOSTO/2016	Alteração paredes - shaft para tubulação hidráulica e detalhamento; alteração da altura da platibanda.
Nº	DATA	DESCRIÇÃO

CONTROLE DE REVISÕES

FNDE Fundo Nacional de Desenvolvimento da Educação
Ministério da Educação

PROJETO PADRÃO - FNDE

PROPRIETÁRIO: PREFEITURA MUNICIPAL DE TUCUMÁ-PA
ENDEREÇO: RUA UAUARAMA, SN, QD 15, LOTE 15A, BARRO NOVA CURITIBA, ZONA URBANA
MUNICÍPIO - UF: CIDADE DE TUCUMÁ-PA

PREFEITURA DE TUCUMÁ-PA
JOÃO CALANDRINI DE SÁ AZEVEDO NETO
RESP. TÉCNICO: CREA1515893081

AUTOR DO PROJETO: CAU

DUTO	CREA
	RA

OBSERVAÇÕES:

PROGRAMA PROINFÂNCIA - PROJETO TIPO 2 PROJETO DE INSTALAÇÕES

COORDENAÇÃO CGEST - Coordenação Geral de Infraestrutura Educativa	PLANTA DE ESGOTO SANITÁRIO DETALHES S8 AO S10	HEG
REVISÃO R.00 R.01 R.02	ESCALA 1:25 DATA ELABORADO JANEIRO/2017	FRANQUIA 04/05
FORNATO A0 (1189 x841)		