



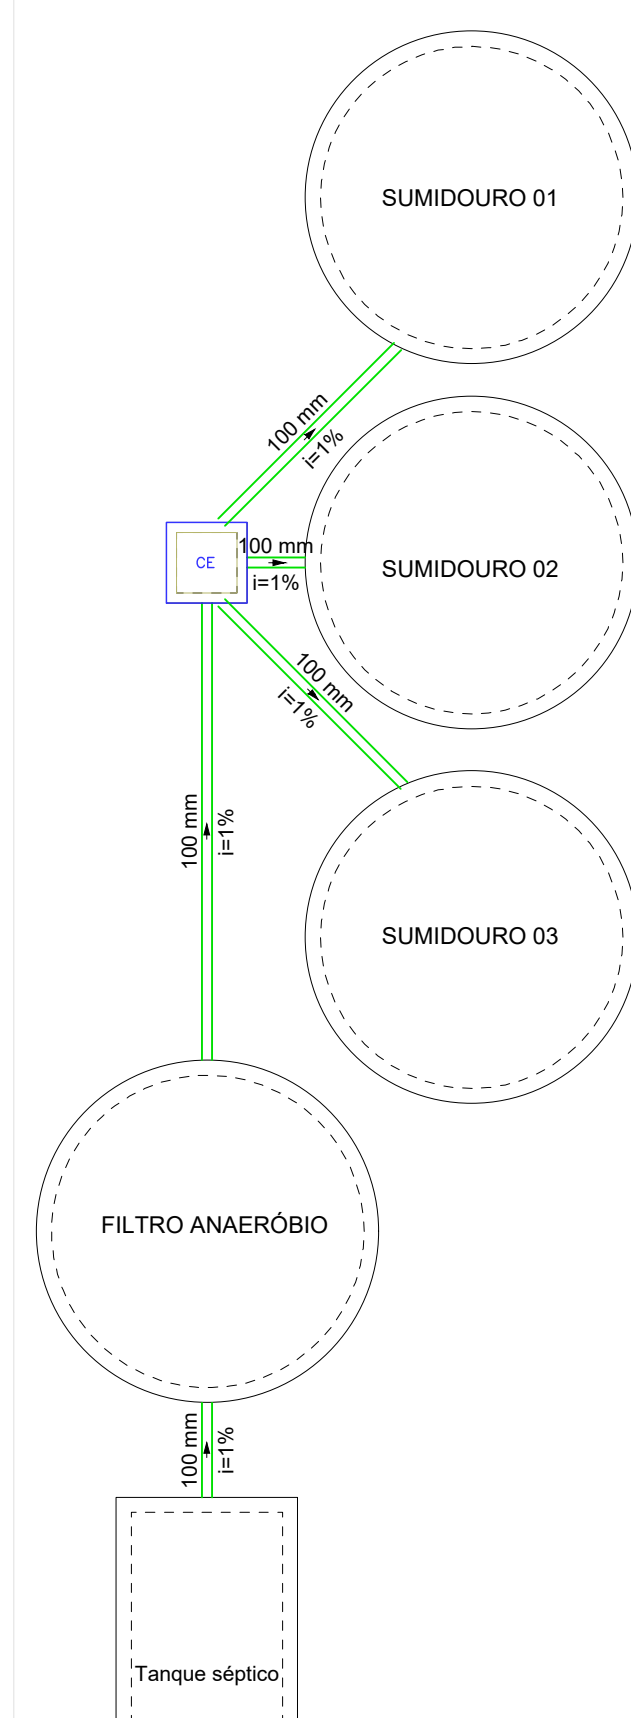

Legenda - Têrreo	
1	Bebedouro
2	Caixa Sifônica
3	Caixas Inspetão Esgoto Simples
4	Chuveiro Coletivo
5	Chuveiro Residencial
6	Joelho 45°
7	Joelho 90°
8	Joelho 90°-coluna
9	Junção simples
10	Junção simples c/ redução
11	Lavatório de 1/2" Gôç
12	Máquina de Lavar Roupa 20 50mm
13	Plat de Cozinha Residencial com Sifão 50mm
Razo linear c/ greha	
14	Ranais de Ventilação
15	Ranais de Ventilação em Cruz
16	Tanque de Lavar Roupa 20x 40mm
17	Tro sanitário
18	Vaso Sanitário c/ caixa 90°

Legenda de condutores - Têrreo	
Esgoto	
Esgoto (Gorburu)	
Esgoto (Safelo)	
Ventilação	

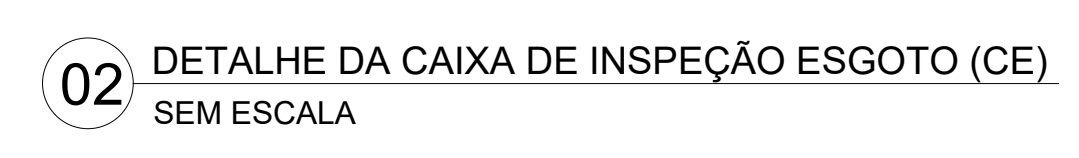

NOTAS:

NOTA 01: TODAS AS MEDIDAS DEVERÃO SER EXTRAÍDAS EM LOCO;

NOTA 02: AS COTAS DEVERÃO SER VERIFICADAS NO LOCAL. SE HOUVER CONTRADIÇÃO COM AS COTAS CONTIDAS NO PROJETO, DEVERÃO SER AJUSTADAS CONFORME NBR;

NOTA 03: POSSÍVEIS CONTRADIÇÕES ENTRE DOCUMENTOS DE PROJETO DEVEM SER IMEDIATAMENTE COMUNICADAS PARA ANÁLISE DO ITRD/SECA A QUAL DETERMINARÁ A PRIORIDADE;

NOTA 04: AS PRANCHAS DEVEM SER LIDAS EM CONJUNTO COM TODOS OS OUTROS DOCUMENTOS DO PROJETO, INCLUINDO A DOCUMENTAÇÃO ESCRITA;

NOTA 05: O PROJETO HIDRÁULICO FOI CONCEBIDO COM BASE SOMENTE NOS ELEMENTOS DO PROJETO ARQUITETÔNICO, ISTO É, SEM A TOPOGRAFIA DO TERRENO.

OBSERVAÇÃO:
Recomendam-se as seguintes declividades mínimas para tubos de esgoto:

- a) 2% para tubulações com diâmetro nominal igual ou inferior a 75;
- b) 1% para tubulações com diâmetro nominal igual ou superior a 100.

Recomendam-se as seguintes declividades mínimas para tubos de água pluvial:

- a) 0,5% para tubulações de qualquer diâmetro nominal.

RESPONSÁVEL TÉCNICO						
Eng. Civil Rafael Augusto Pereira Pinto Sousa CREA PA - 151962238						
Secretaria de Educação		 GOVERNO DO ESTADO DO PARÁ				
PROJETO BÁSICO DE ESGOTO						
CRECHES POR TODO O PARÁ						
EMPRESA: XXXXXXXXXXXXXXXXXX					PLN 214	
PLANTA BAIXA EXECUTIVA						
DESCRIÇÃO DA OBRA: PLANTA BAIXA GERAL IMPLANTATIONG		COTA:	SETEMBRO/2023		VIGÊNCIA PROPOSTA:	
		ESCALA:	INDICADA		HID 01/06	
		AUTORIZADO(A) ASSINAR:				
		Eng. Civil - Rafael Pereira Pinto Inscrição Nº 1502802-3				
VEMTO: _____		DESCRIÇÃO DA VEMTO:				