


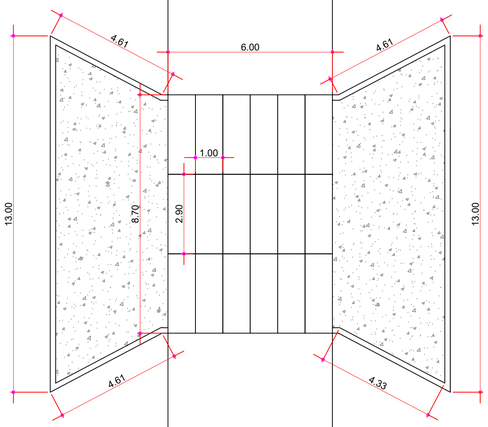


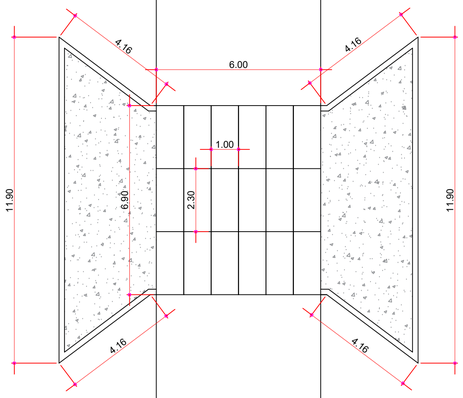

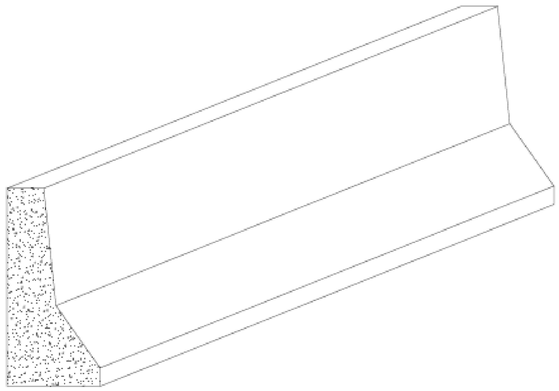

DETALHE DAS DEFENSAS

DETALHE DE MONTAGEM DE GALERIA

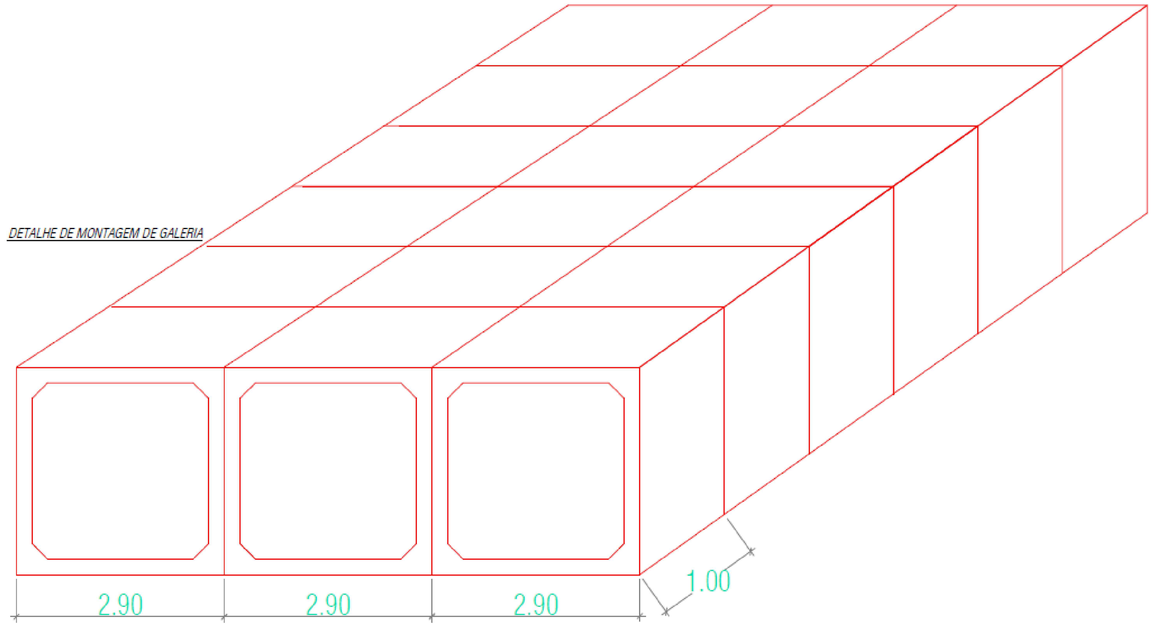

APROVAÇÃO:

CELSO LOPES CARDOSO
PREFEITO MUNICIPAL
PREFEITURA MUNICIPAL DE TUCUMÃ

PREFEITURA MUNICIPAL DE TUCUMÃ
RUA DO CAFÉ S/Nº - SETOR MORUMBI TUCUMÃ – PA

OBRA: PONTE DE CONCRETO COM GALERIAS CELULARES

CONTRATANTE: PREFEITURA MUNICIPAL DE TUCUMÃ

LOCAL: ZONA URBANA E ZONA RURAL DE TUCUMÃ-PA

RESPONSÁVEL TÉCNICO: JOÃO CALANDRINI DE SÁ AZEVEDO NETO – ENGENHEIRO CIVIL – CREA/PA 151589308-1

CONTEÚDO DA PRANCHA: GALERIAS CELULARES PADRÃO DNIT

PRANCHA: 01/15

ÁREA PAVIMENTADA:	ESCALA: 1/100	PROJETO: ESTRUTURAL
DESENHO: JOÃO CALANDRINI NETO	DATA: MARÇO/2026	FOLHA: 00/00