

## VIGA DE TOPO DA LAJE SUPERIOR – ∝ = 0° e 15°


### L = 300 (2x)

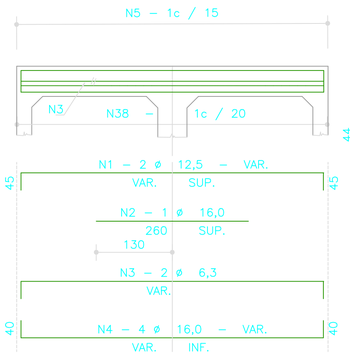



### L = 250 (2x)

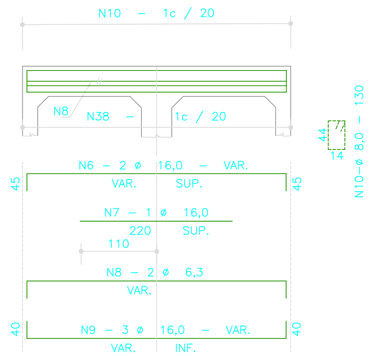


### L = 200 (2x)

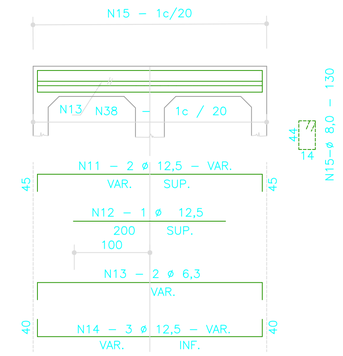



### L = 150 (2x)

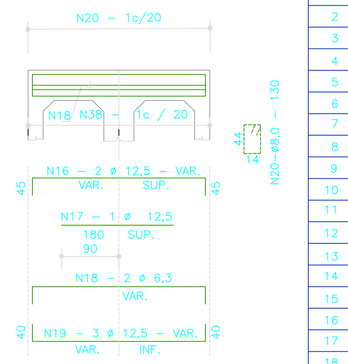



## VIGA DE TOPO DA LAJE INFERIOR – ∝ = 0° e 15°


### L = 300 (2x)

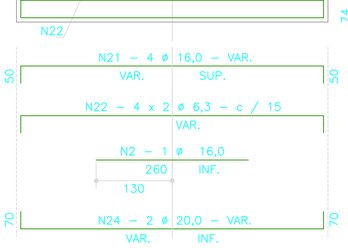



### L = 250 (2x)

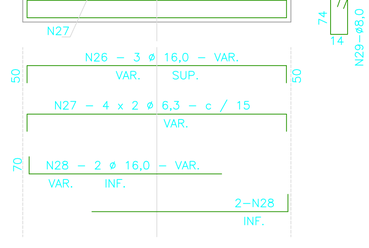



### L = 200 (2x)

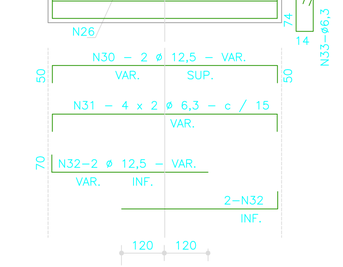



### L = 150 (2x)

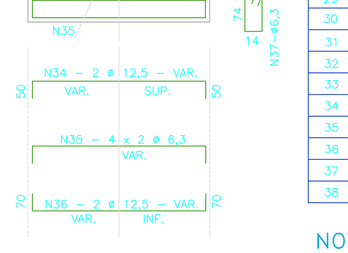


## MÍSULAS SUPERIORES E INFERIORES

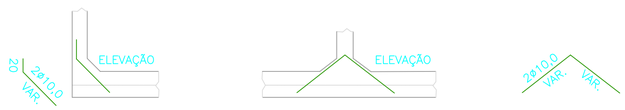


## SEÇÃO

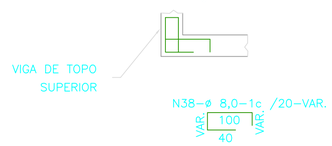


| TABELA | | | |
|---|---|---|---|
| N° | ø | Q | Comp. |
| 1 | 16,0 | 4 | VAR. |
| 2 | 16,0 | 2 | 260 |
| 3 | 6,3 | 4 | VAR. |
| 4 | 16,0 | 8 | VAR. |
| 5 | 8,0 | – | 130 |
| 6 | 16,0 | 4 | VAR. |
| 7 | 16,0 | 2 | 220 |
| 8 | 6,3 | 4 | VAR. |
| 9 | 16,0 | 6 | VAR. |
| 10 | 8,0 | – | 130 |
| 11 | 12,5 | 4 | VAR. |
| 12 | 12,5 | 2 | 200 |
| 13 | 6,3 | 4 | VAR. |
| 14 | 12,5 | 6 | VAR. |
| 15 | 8,0 | – | 130 |
| 16 | 12,5 | 4 | 130 |
| 17 | 12,5 | 2 | 180 |
| 18 | 6,3 | 4 | VAR. |
| 19 | 12,5 | 6 | VAR. |
| 20 | 8,0 | – | 130 |
| 21 | 16,0 | 8 | VAR. |
| 22 | 6,3 | 16 | VAR. |
| 23 | 20,0 | 4 | 260 |
| 24 | 20,0 | 4 | VAR. |
| 25 | 10,0 | – | 190 |
| 26 | 16,0 | 6 | VAR. |
| 27 | 6,3 | 16 | VAR. |
| 28 | 16,0 | 8 | VAR. |
| 29 | 8,0 | – | 190 |
| 30 | 12,5 | 4 | VAR. |
| 31 | 6,3 | 16 | VAR. |
| 32 | 12,5 | 8 | VAR. |
| 33 | 6,3 | – | 190 |
| 34 | 12,5 | 4 | VAR. |
| 35 | 6,3 | 16 | VAR. |
| 36 | 12,5 | 4 | VAR. |
| 37 | 6,3 | – | 190 |
| 38 | 8,0 | – | VAR. |

## NOTAS:

1 – VER RESUMO NA FOLHA BC–35.
2 – TABELA PARA DUAS CABECEIRAS
3 – VER NOAS E COMPLEMENTOS DESTA NA FOLHA BC–36.

**BDCC – ARMADURAS DAS VIGAS DE TOPO – ESC. 0°e15°**

BUEIROS CELULARES BC–25

APROVAÇÃO:

CELSO LOPES CARDOSO
PREFEITO MUNICIPAL
PREFEITURA MUNICIPAL DE TUCUMÃ

PREFEITURA MUNICIPAL DE TUCUMÃ
RUA 00 CAFÉ, S/Nº – SETOR MORUMBI TUCUMÃ – PA

PROJETO: PONTE DE CONCRETO COM GALERIAS CELULARES

PREFEITURA: PREFEITURA MUNICIPAL DE TUCUMÃ

LOCAL: ZONA URBANA E ZONA RURAL DE TUCUMÃ–PA

RESPONSÁVEL TÉCNICO: JOÃO CALANDRINI DE SÁ AZEVEDO NETO – ENGENHEIRO CIVIL – CREA/PA 15180.3/D–1

GALERIAS CELULARES PADRÃO DNIT

FOLHA: 10/15

OBRA: PAVIMENTAÇÃO

ESCALA: 1/100

PROJETO: ESTRUTURAL

RESPONS.: JOÃO CALANDRINI NETO

DATA: MARÇO/2024

DESENHO: 00000