
CABECEIRAS – 250 x 250 – ∝ = 0° – 15° – 30° – 45°

ELEVAÇÃO (4X)

ESC. 1 : 50

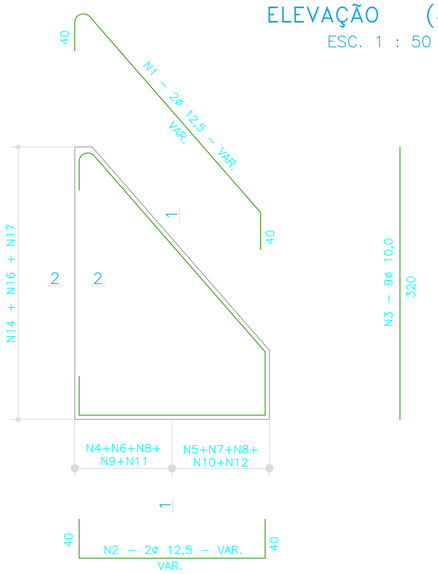

SEÇÃO 1 – 1 (4X)

ESC. 1 : 50


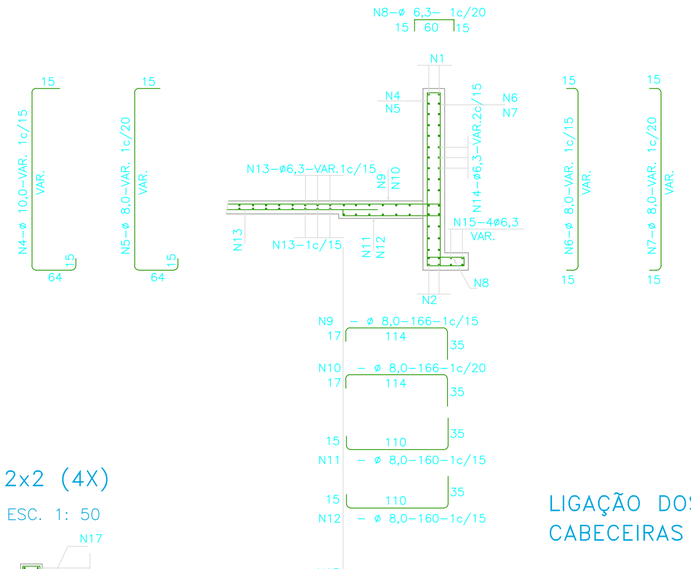


TABELA			
N°	ø	Q	Comp.
1	12,5	8	VAR.
2	12,5	8	VAR.
3	10,0	36	370
4	10,0	–	VAR.
5	8,0	–	VAR.
6	8,0	–	VAR.
7	8,0	–	70
8	6,3	–	VAR.
9	8,0	–	166
10	8,0	–	166
11	10,0	–	160
12	8,0	–	160
13	6,3	–	VAR.
14	6,3	–	VAR.
15	6,3	16	VAR.
16	8,0	–	294
17	8,0	–	VAR.
18	12,5	4	CORR.
19	12,5	4	CORR.
20	6,3	12	CORR.
21	6,3	–	260


SEÇÃO DA VIGA DE TOPO DA LAJE IFERIOR (2X)

ESC. 1: 50

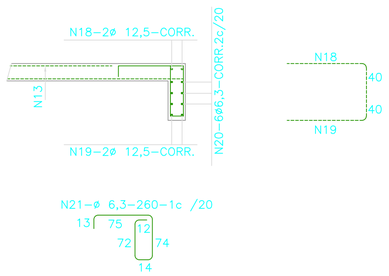


SEÇÃO 2x2 (4X)

ESC. 1: 50

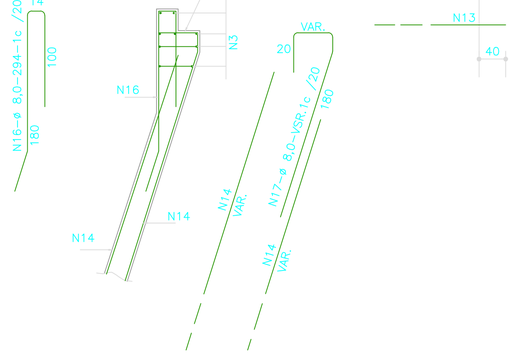

LIGAÇÃO DOS BUEIROS COM AS CABECEIRAS (LAJE INFERIOR)

ESC. 1: 50

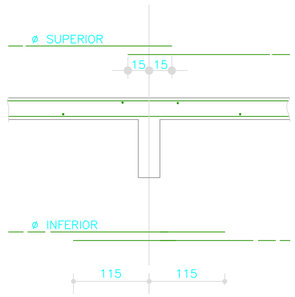

NOTAS:

1 – AS QUANTIDADES DAS ARMADURAS SERÃO DETERMINADAS PELAS MEDIDAS REAIS DA FORMA PARA CADA TIPO DE BUEIRO.

2 – A TABELA ESTA COMPUTADA PARA DUAS CABECEIRAS.

3 – VER RESUMO NA FOLHA BC–35.

4 – VER NOTAS E COMPLEMENTOS DESTA NA FOLHA BC–36.

BCC–ARMADURAS DAS CABECEIRAS – 250x250

BUEIROS CELULARES BC–33

APROVAÇÃO:

CELSO LOPES CARDOSO
PREFEITO MUNICIPAL
PREFEITURA MUNICIPAL DE TUCUMÃ

PREFEITURA MUNICIPAL DE TUCUMÃ
RUA DO CAFÉ S/N° – SETOR MORUMBI TUCUMÃ – PA

PROJETO: PONTE DE CONCRETO COM GALERIAS CELULARES

CONTRATANTE: PREFEITURA MUNICIPAL DE TUCUMÃ

LOCAL: ZONA URBANA E ZONA RURAL DE TUCUMÃ–PA

RESPONSÁVEL TÉCNICO: JOÃO CALANDRINI DE SÁ AZEVÊDO NETO – ENGENHEIRO CIVIL – CREA/PA 151589358-

ESTUDOS DE PROJETOS: GALERIAS CELULARES PADRÃO DNIT

FOLHA: 14/15

OBRA PAVIMENTAÇÃO	ESCALA: 1/100	PROJETO: ESTRUTURAL
RESPONSÁVEL: JOÃO CALANDRINI NETO	DATA: MARÇO/2026	FOLHAS: 00/00