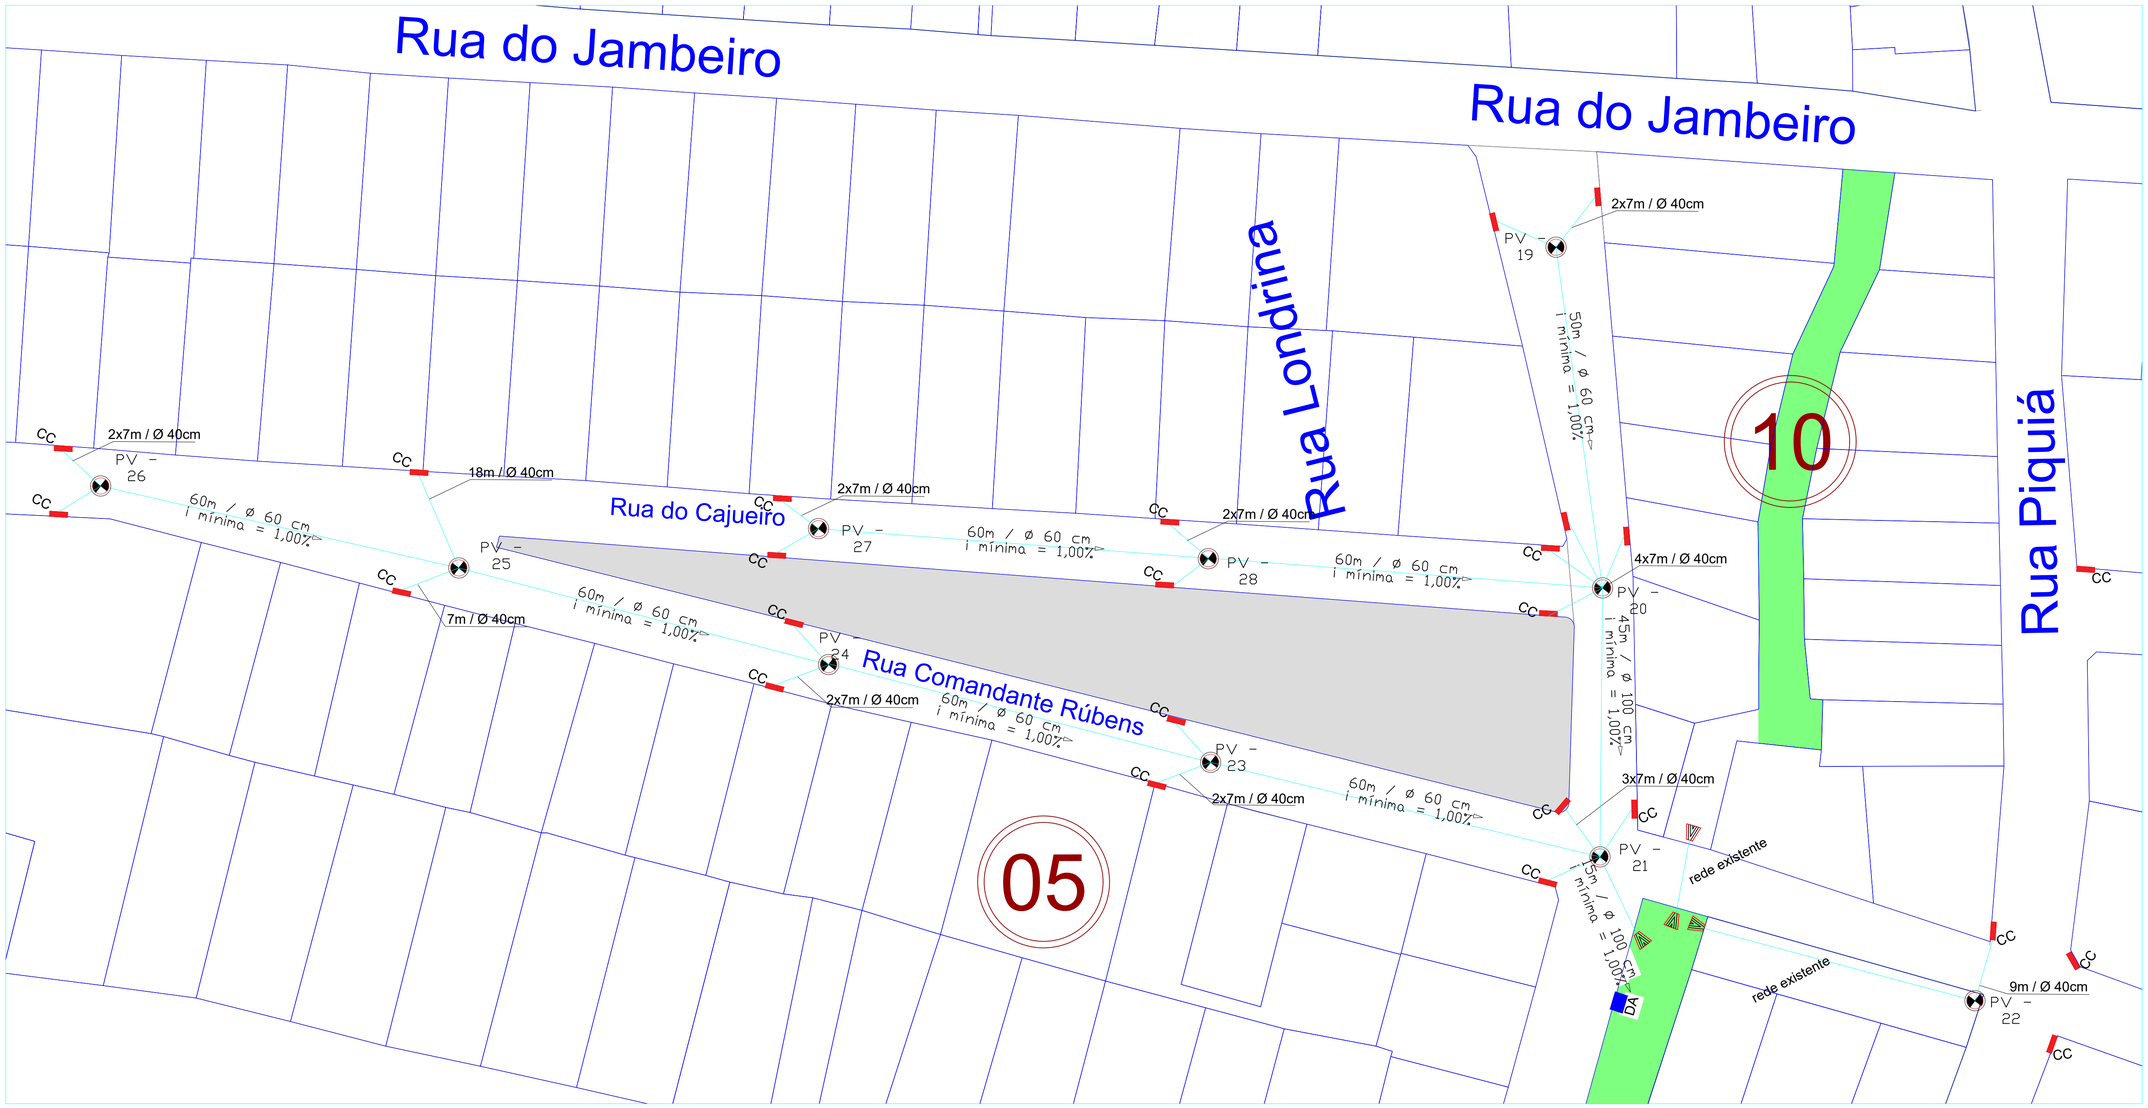


APROVAÇÃO:

CELSO LOPES CARDOSO
PREFEITO MUNICIPAL
PREFEITURA MUNICIPAL DE TUCUMÃ

PREFEITURA MUNICIPAL DE TUCUMÃ
RUA DO CAFÉ S/N° - SETOR MORUMBI TUCUMÃ - PA

PROJETO: PAVIMENTAÇÃO, DRENAGEM E CALÇAMENTO DE VIAS URBANAS NO MUNICIPIO DE TUCUMÃ-PA

PROPRIETÁRIO: PREFEITURA MUNICIPAL DE TUCUMÃ


ENDEREÇO: SETOR MORUMBI

RESPONSÁVEL TÉCNICO:
JOAO CALANDRINI DE SA AZEVEDO NETO:01443753775
JOÃO CALANDRINI DE SÁ AZEVEDO NETO - ENGENHEIRO CIVIL CREA-PA: 1515893081

CONTEÚDO DA PRANCHA: DRENAGEM

PRANCHA: 01/02

PAVIMENTO:	ESCALA:	PROJETO:
NÍVEL TÉRREO - 0,00M	SEM ESCALA	ARQUITETONICO
PROJETISTA:	DATA: JUNHO/2026	REVISÃO: 001-CAD

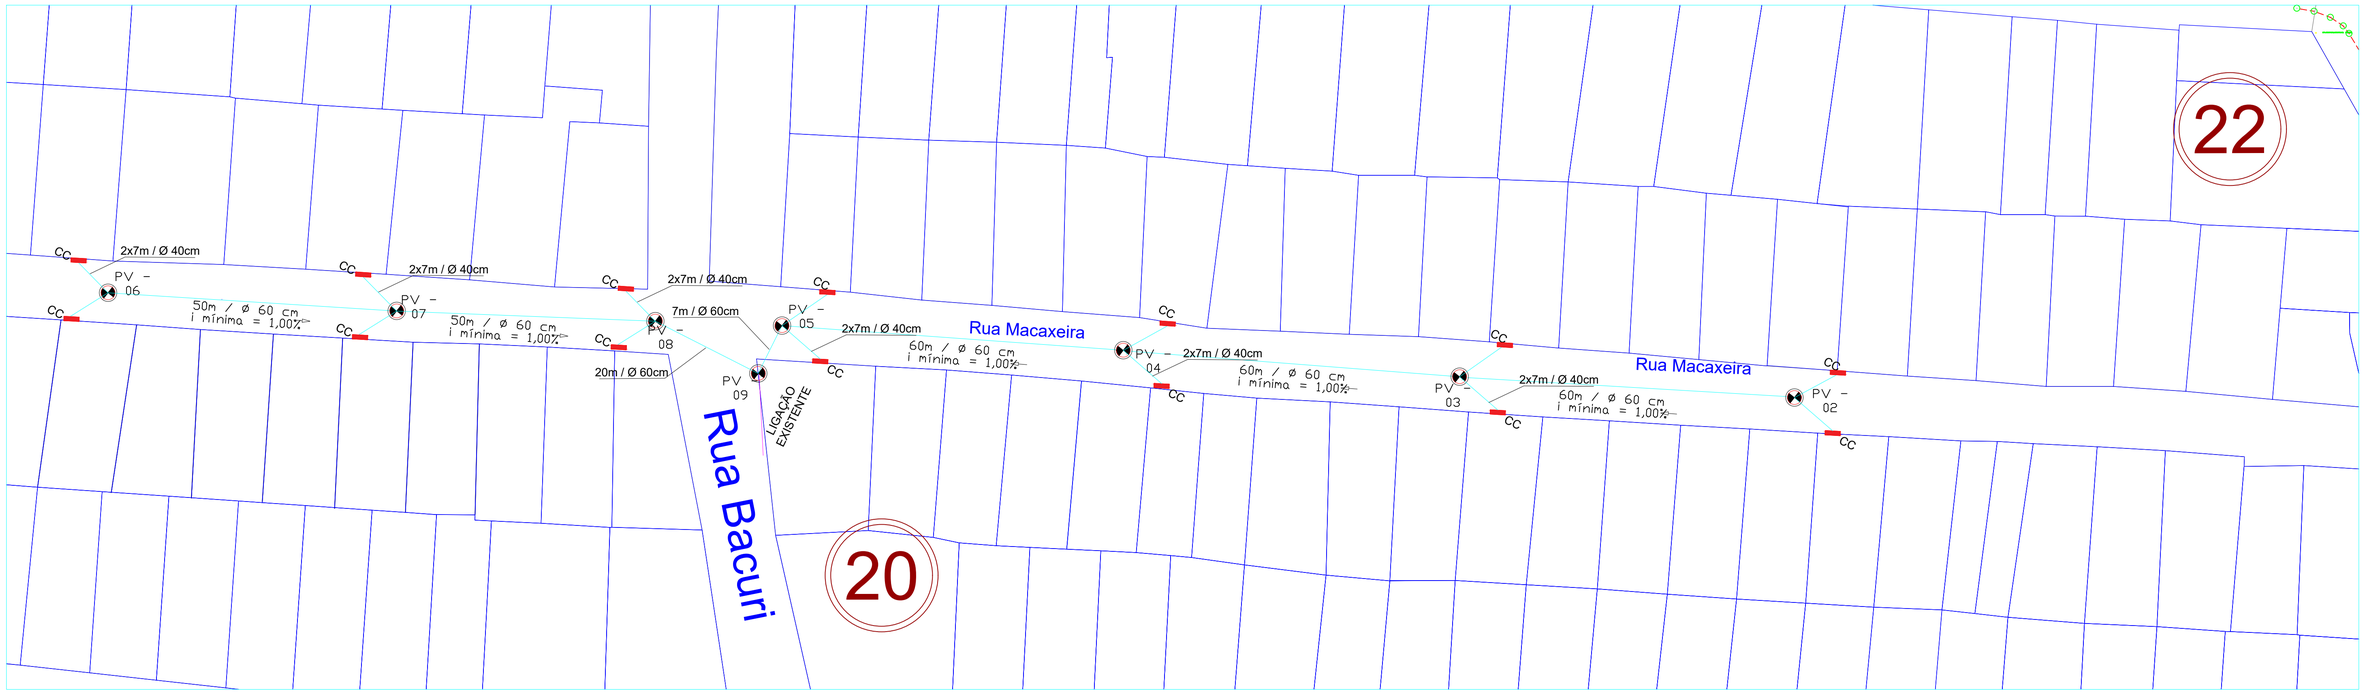

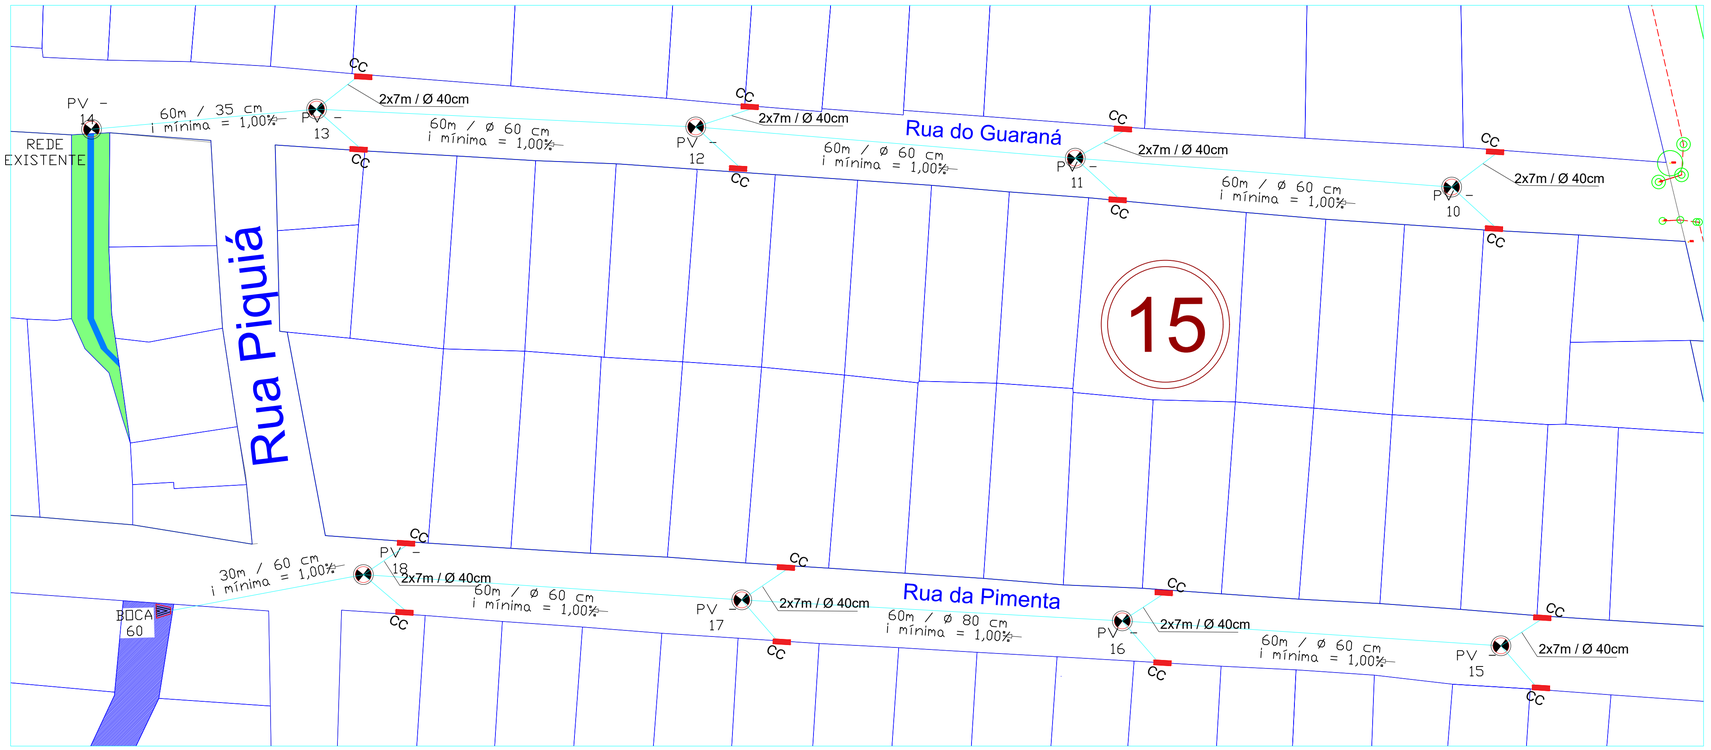


TABELA QUANTITATIVOS BAIRRO MORUMBI		
DESCRIÇÃO	UND	QUANT
TUBO 40 cm	m	377
TUBOS 60 cm	m	1107
TUBOS 80 cm	m	60
TUBOS 100 cm	m	60
TUBOS 120 cm	m	
POÇO VISITA 40mm	und	
POÇO VISITA 60mm	und	20
POÇO VISITA 80mm	und	3
POÇO VISITA 100mm	und	4
POÇO VISITA 120mm	und	
BSTC 40mm	und	
BSTC 60mm	und	2
BSTC 80mm	und	
BSTC 100mm	und	2
BDTC 100mm	und	
BSTC 120mm	und	
BDTC 120mm	und	
CAIXA COLETORA SIMPLES	und	55
CAIXA COLETORA DUPLA	und	

APROVAÇÃO:

CELSO LOPES CARDOSO
PREFEITO MUNICIPAL
PREFEITURA MUNICIPAL DE TUCUMÃ

PREFEITURA MUNICIPAL DE TUCUMÃ
RUA DO CAFÉ S/N° - SETOR MORUMBI TUCUMÃ - PA

PROJETO: PAVIMENTAÇÃO, DRENAGEM E CALÇAMENTO DE VIAS URBANAS NO MUNICIPIO DE TUCUMÃ-PA

PROPRIETÁRIO: PREFEITURA MUNICIPAL DE TUCUMÃ

ENDEREÇO: SETOR MORUMBI

RESPONSÁVEL TÉCNICO:
JOÃO CALANDRINI DE SÁ AZEVEDO NETO - ENGENHEIRO CIVIL CREA-PA: 1515893081

CONTEÚDO DA PRANCHA: DRENAGEM

PRANCHA: 02/02

PAVIMENTO: NÍVEL TERREO - 0,00M

ESCALA: SEM ESCALA

PROJETO: ARQUITETONICO

PROJETISTA:

DATA: JUNHO/2026

REVISÃO: 001-CAD