

TABELA QUANTITATIVOS BAIRRO MONTE CASTELO/BAIRRO DAS FLORES		
DESCRIÇÃO	UND	QUANT
TUBO 40 cm	m	931
TUBOS 60 cm	m	1283
TUBOS 80 cm	m	919
TUBOS 100 cm	m	120
TUBOS 120 cm	m	
POÇO VISITA 40mm	und	
POÇO VISITA 60mm	und	28
POÇO VISITA 80mm	und	24
POÇO VISITA 100mm	und	3
POÇO VISITA 120mm	und	
BSTC 40mm	und	
BSTC 60mm	und	6
BSTC 80mm	und	7
BSTC 100mm	und	1
BDTC 100mm	und	
BSTC 120mm	und	
BDTC 120mm	und	
CAIXA COLETORA SIMPLES	und	133
CAIXA COLETORA DUPLA	und	3

APROVAÇÃO:

CELSO LOPES CARDOSO
PREFEITO MUNICIPAL
PREFEITURA MUNICIPAL DE TUCUMÃ

PREFEITURA MUNICIPAL DE TUCUMÃ
RUA DO CAFÉ S/N° - SETOR MORUMBI TUCUMÃ - PA

PROJETO: PAVIMENTAÇÃO, DRENAGEM E CALÇAMENTO DE VIAS URBANAS NO MUNICIPIO DE TUCUMÃ-PA

PROPRIETÁRIO: PREFEITURA MUNICIPAL DE TUCUMÃ

ENDEREÇO: SETOR MONTE CASTELO E DAS FLORES


RESPONSÁVEL TÉCNICO:
JOAO CALANDRINI DE SA AZEVEDO NETO:01543872371 Assinado de forma digital por JOAO CALANDRINI DE SA AZEVEDO NETO:01543872371 Dados: 2026.03.19 14:49:53 -03'00'

JOÃO CALANDRINI DE SÁ AZEVEDO NETO - ENGENHEIRO CIVIL CREA-PA: 1515893081

CONTEÚDO DA PRANCHA: DRENAGEM

PRANCHA: 01/06

PAVIMENTO: NÍVEL TÉRREO - 0,00M	ESCALA: SEM ESCALA	PROJETO: ARQUITETONICO
PROJETISTA:	DATA: JUNHO/2026	REVISÃO: 001-CÁD

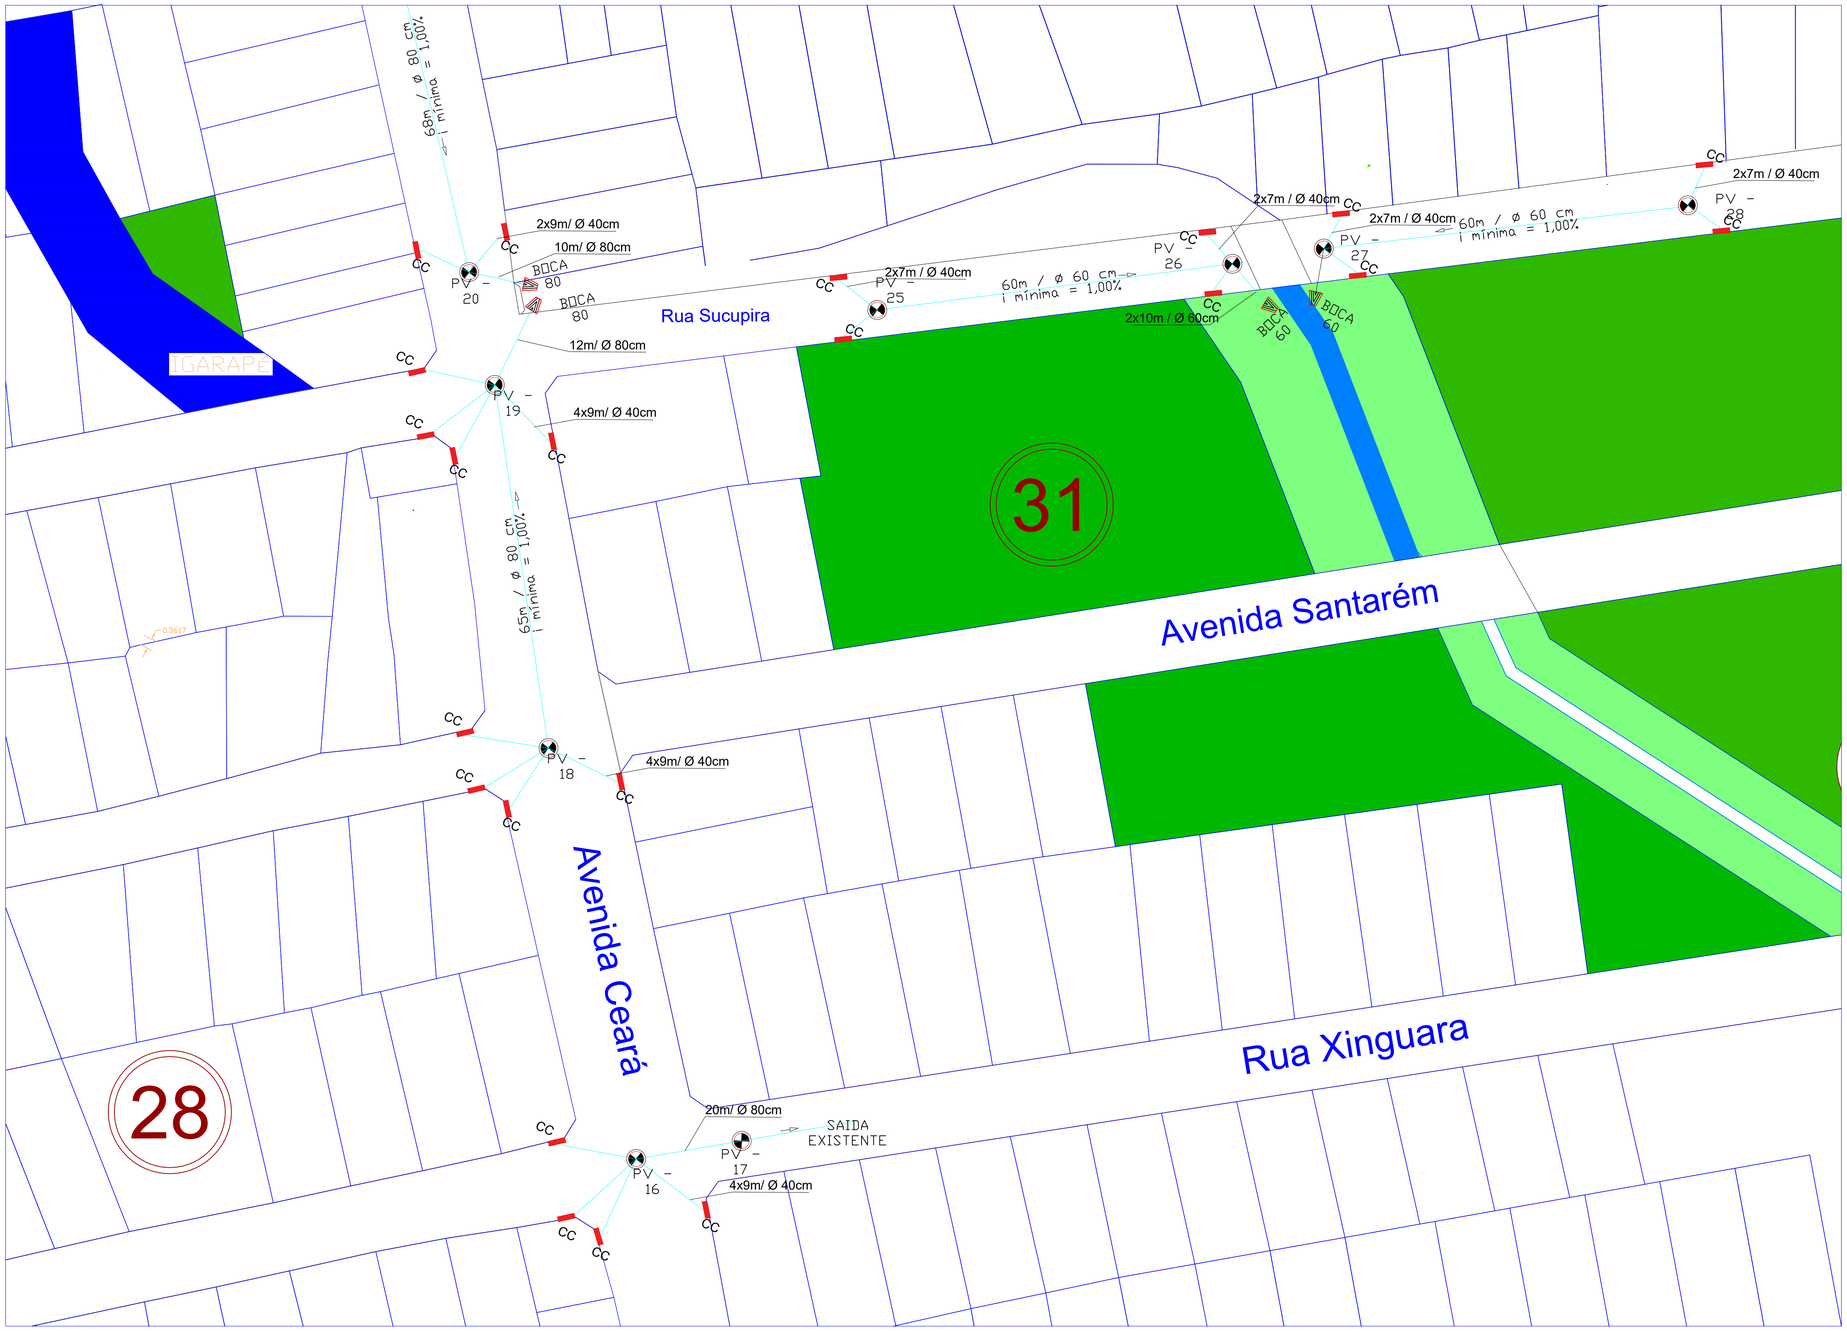

APROVAÇÃO:

CELSO LOPES CARDOSO
PREFEITO MUNICIPAL
PREFEITURA MUNICIPAL DE TUCUMÃ

PREFEITURA MUNICIPAL DE TUCUMÃ
RUA DO CAFÉ S/N° - SETOR MORUMBI TUCUMÃ - PA

PROJETO: PAVIMENTAÇÃO, DRENAGEM E CALÇAMENTO DE VIAS URBANAS NO MUNICIPIO DE TUCUMÃ-PA

PROPRIETÁRIO: PREFEITURA MUNICIPAL DE TUCUMÃ


ENDEREÇO: SETOR MONTE CASTELO E DAS FLORES

RESPONSÁVEL TÉCNICO:
JOAO CALANDRINI DE SA AZEVEDO NETO:07534478727
Assinado de forma digital por JOAO CALANDRINI DE SA AZEVEDO NETO:07534478727
JOÃO CALANDRINI DE SÁ AZEVEDO NETO - ENGENHEIRO CIVIL CREA-PA: 1515893081

CONTEÚDO DA PRANCHA: DRENAGEM

PRANCHA: 02/06

PAVIMENTO:	ESCALA:	PROJETO:
NÍVEL TÉRREO - 0,00M	SEM ESCALA	ARQUITETONICO
PROJETISTA:	DATA: JUNHO/2026	REVISÃO: 001-CAD

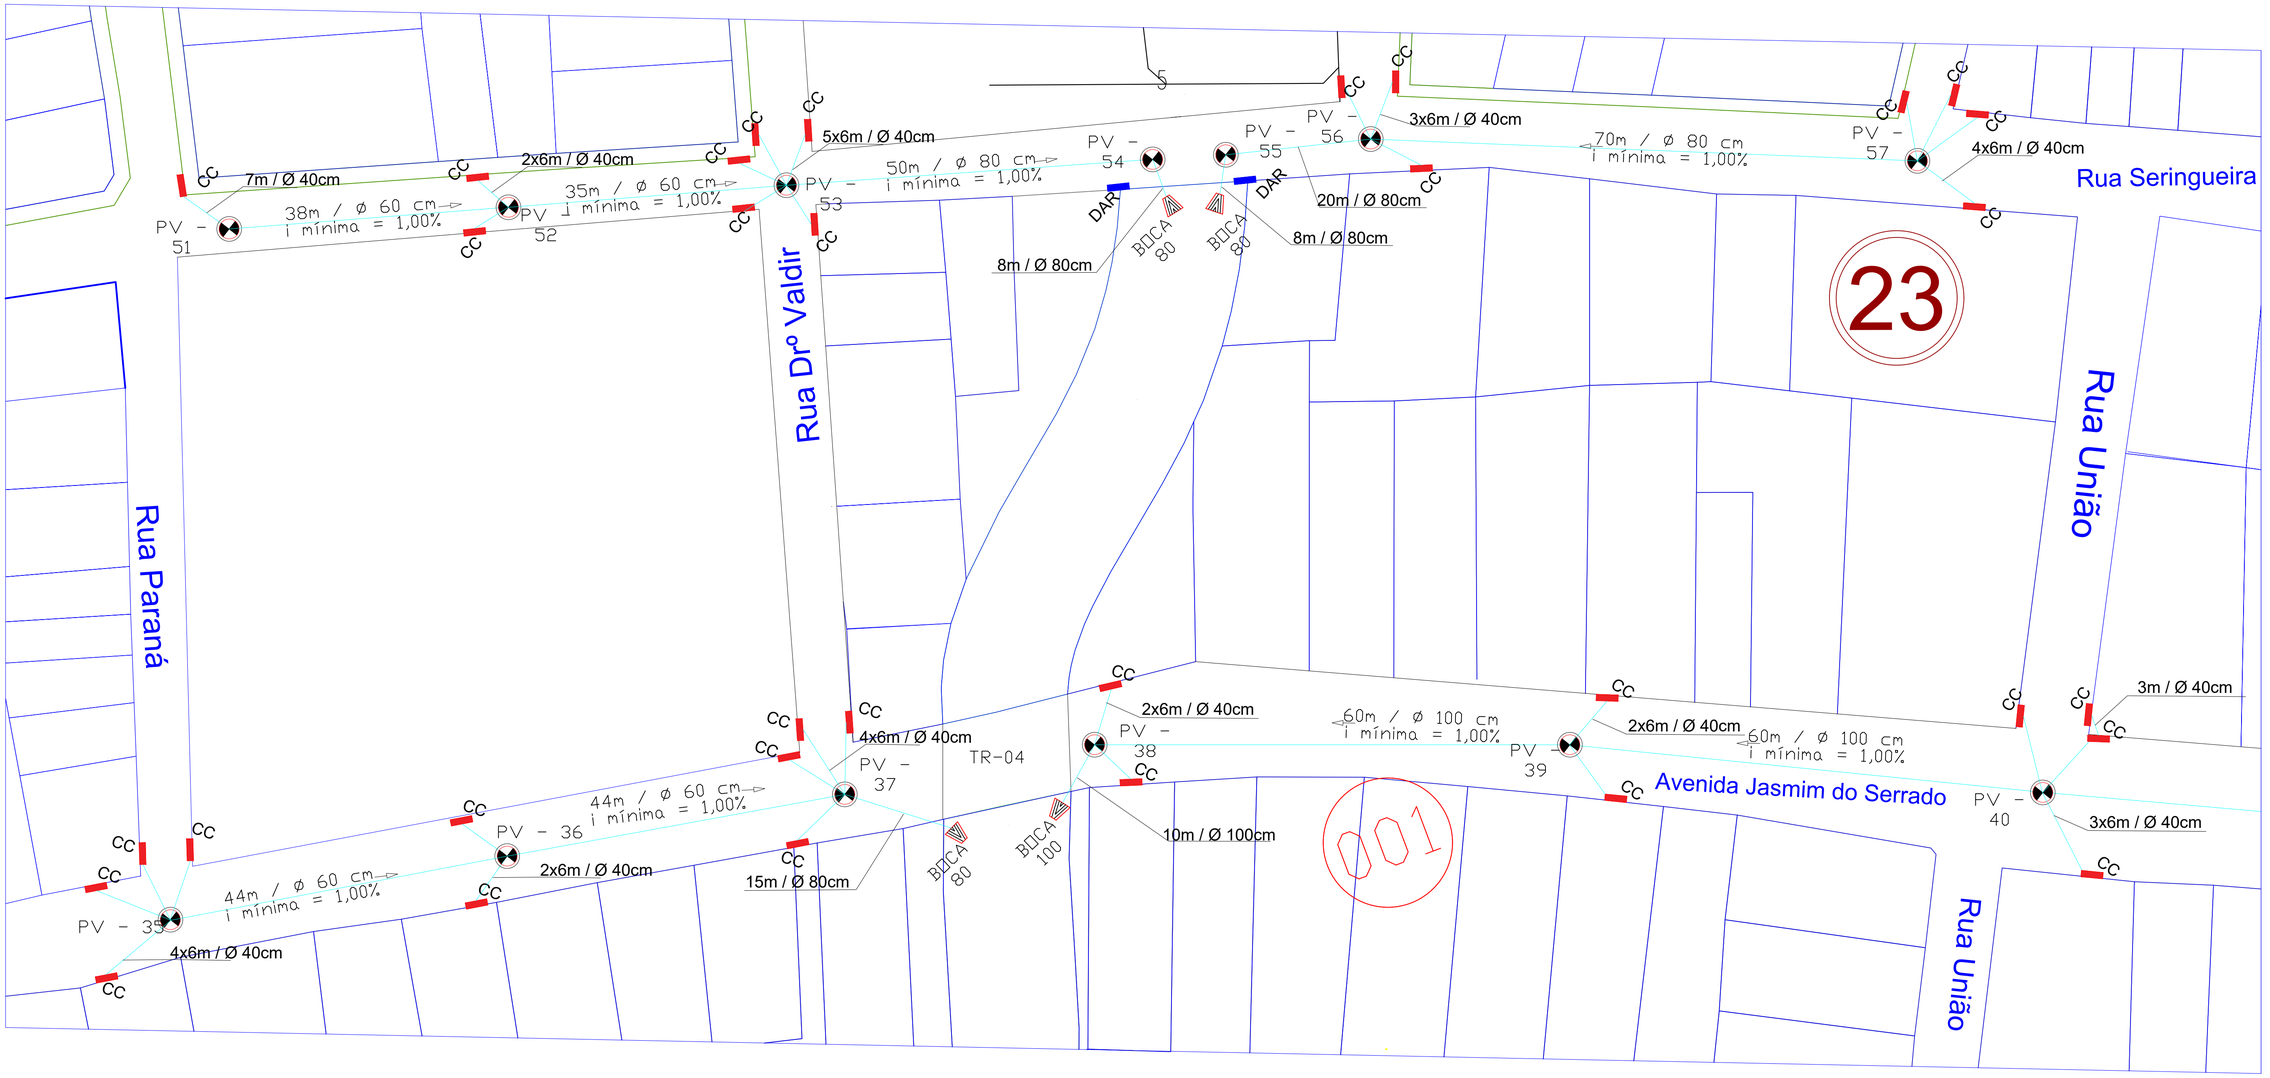

APROVAÇÃO:

CELSO LOPES CARDOSO
PREFEITO MUNICIPAL
PREFEITURA MUNICIPAL DE TUCUMÃ

PREFEITURA MUNICIPAL DE TUCUMÃ
RUA DO CAFÉ S/N° - SETOR MORUMBI TUCUMÃ - PA

PROJETO: PAVIMENTAÇÃO, DRENAGEM E CALÇAMENTO DE VIAS URBANAS NO MUNICIPIO DE TUCUMÃ-PA

PROPRIETÁRIO: PREFEITURA MUNICIPAL DE TUCUMÃ


ENDEREÇO: SETOR MONTE CASTELO E DAS FLORES

RESPONSÁVEL TÉCNICO:
JOÃO CALANDRINI DE SÁ AZEVEDO NETO:01543873271
JOÃO CALANDRINI DE SÁ AZEVEDO NETO - ENGENHEIRO CIVIL CREA-PA: 1515893081

CONTEÚDO DA PRANCHA: DRENAGEM

PRANCHA: 03/06

PAVIMENTO:	ESCALA:	PROJETO:
NÍVEL TÉRREO - 0,00M	SEM ESCALA	ARQUITETONICO
PROJETISTA:	DATA:	REVISÃO:
	JUNHO/2026	001-CAD

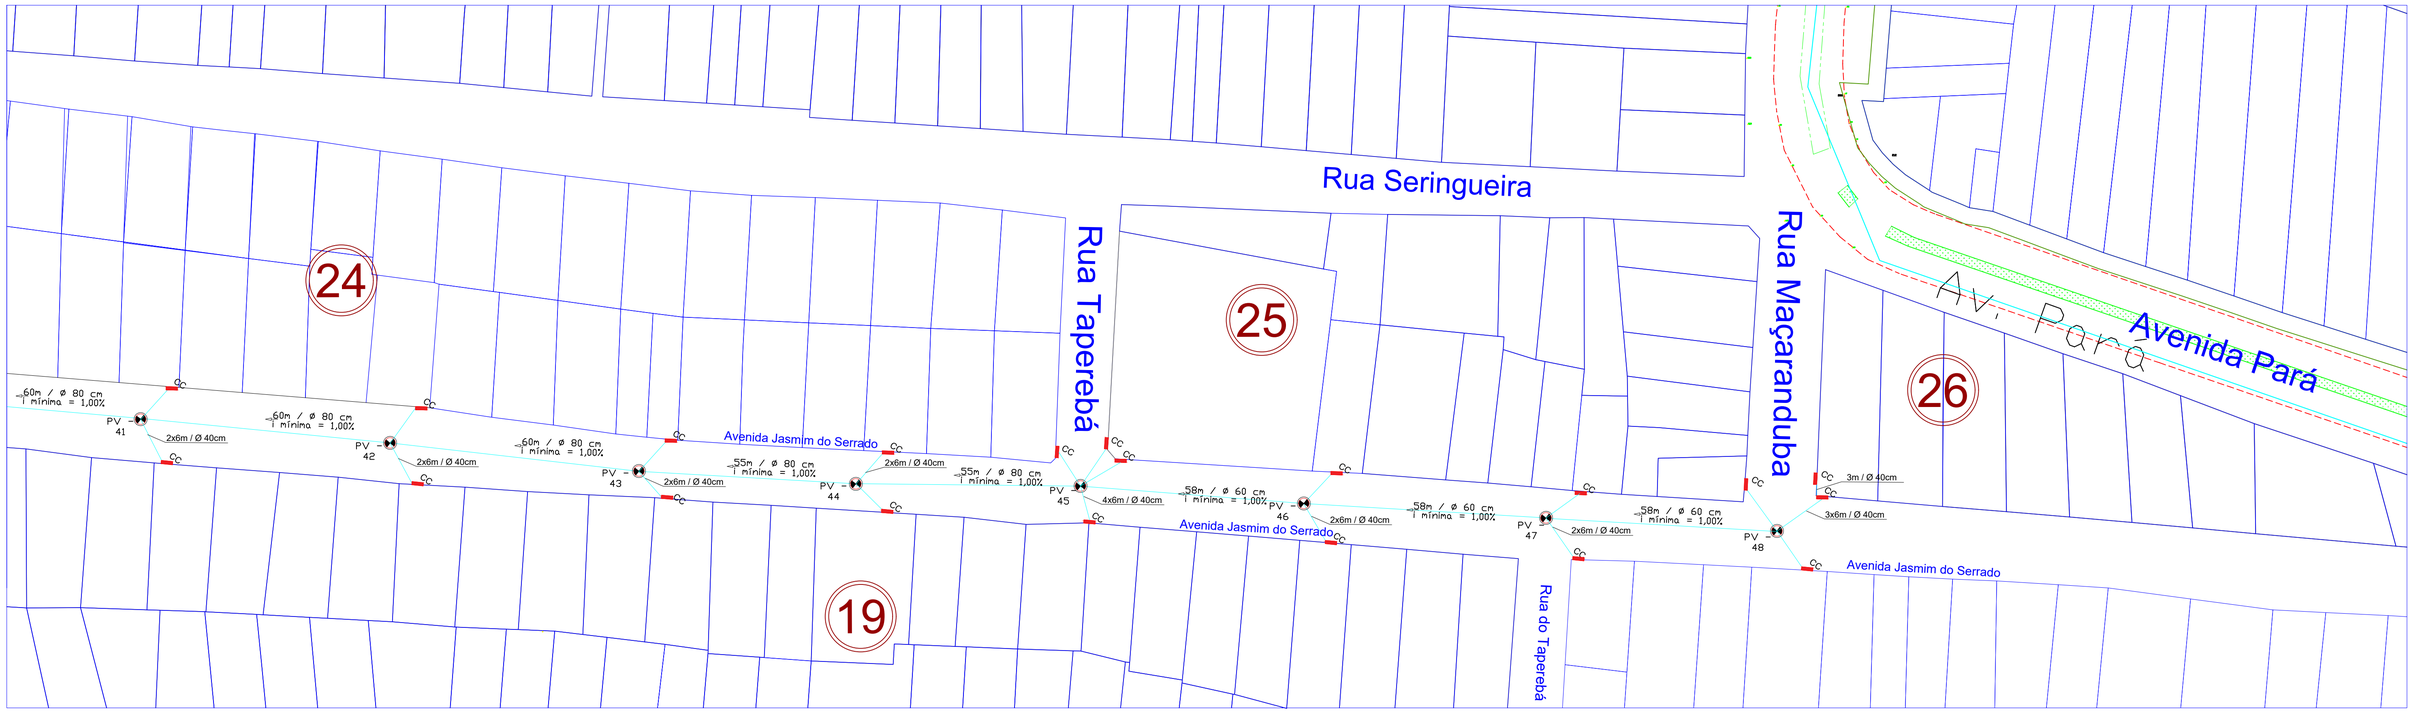

APROVAÇÃO:

CELSO LOPES CARDOSO
PREFEITO MUNICIPAL
PREFEITURA MUNICIPAL DE TUCUMÃ

PREFEITURA MUNICIPAL DE TUCUMÃ
RUA DO CAFÉ S/N° - SETOR MORUMBI TUCUMÃ - PA

PROJETO: PAVIMENTAÇÃO, DRENAGEM E CALÇAMENTO DE VIAS URBANAS NO MUNICIPIO DE TUCUMÃ-PA

PROPRIETÁRIO: PREFEITURA MUNICIPAL DE TUCUMÃ

ENDEREÇO: SETOR MONTE CASTELO E DAS FLORES


RESPONSÁVEL TÉCNICO:
JOAO CALANDRINI DE SA AZEVEDO NETO:01543073271 (assinado de forma digital por JOAO CALANDRINI DE SA AZEVEDO NETO:01543073271)

JOÃO CALANDRINI DE SÁ AZEVEDO NETO - ENGENHEIRO CIVIL CREA-PA: 1515893081

CONTEÚDO DA PRANCHA: DRENAGEM

PRANCHA: 04/06

PAVIMENTO:	ESCALA:	PROJETO:
NÍVEL TÉRREO - 0,00M	SEM ESCALA	ARQUITETONICO
PROJETISTA:	DATA: JUNHO/2026	REVISÃO: 001-CAD

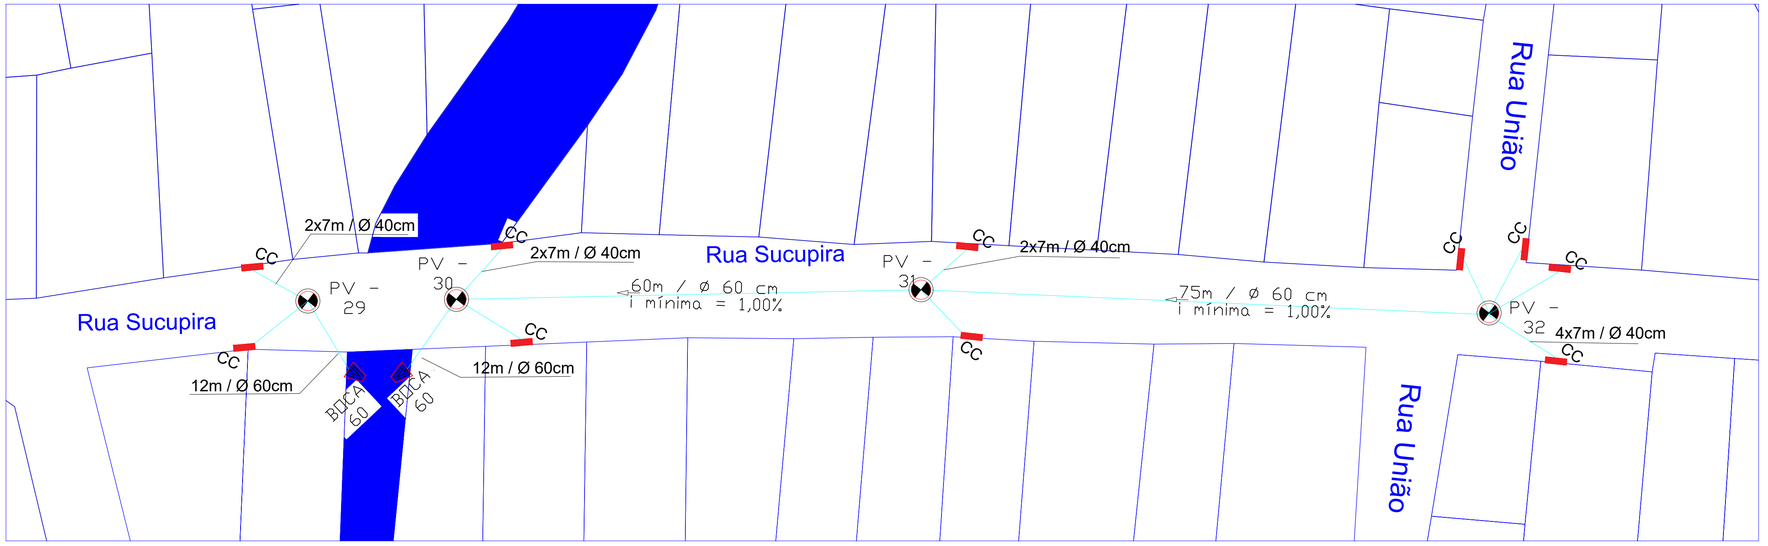

APROVAÇÃO:

CELSO LOPES CARDOSO
PREFEITO MUNICIPAL
PREFEITURA MUNICIPAL DE TUCUMÃ

PREFEITURA MUNICIPAL DE TUCUMÃ

RUA DO CAFÉ S/N° - SETOR MORUMBI TUCUMÃ - PA

PROJETO: PAVIMENTAÇÃO, DRENAGEM E CALÇAMENTO DE VIAS URBANAS NO MUNICIPIO DE TUCUMÃ-PA

PROPRIETÁRIO:
PREFEITURA MUNICIPAL DE TUCUMÃ

ENDEREÇO:
SETOR MONTE CASTELO E DAS FLORES

RESPONSÁVEL TÉCNICO:
JOAO CALANDRINI DE SA AZEVEDO NETO:01514193721 Assinado de forma digital por JOAO CALANDRINI DE SA AZEVEDO NETO:01514193721 Dados: 2026.04.30 14:45:00 -03'00'

JOÃO CALANDRINI DE SÁ AZEVEDO NETO - ENGENHEIRO CIVIL CREA-PA: 1515893081

CONTEÚDO DA PRANCHA:
DRENAGEM

PRANCHA:
05/06

PAVIMENTO:
NÍVEL TÉRREO - 0,00M


PROJETISTA:

ESCALA:
SEM ESCALA

DATA:
JUNHO/2026

PROJETO:
ARQUITETONICO

REVISÃO:
001-CAD

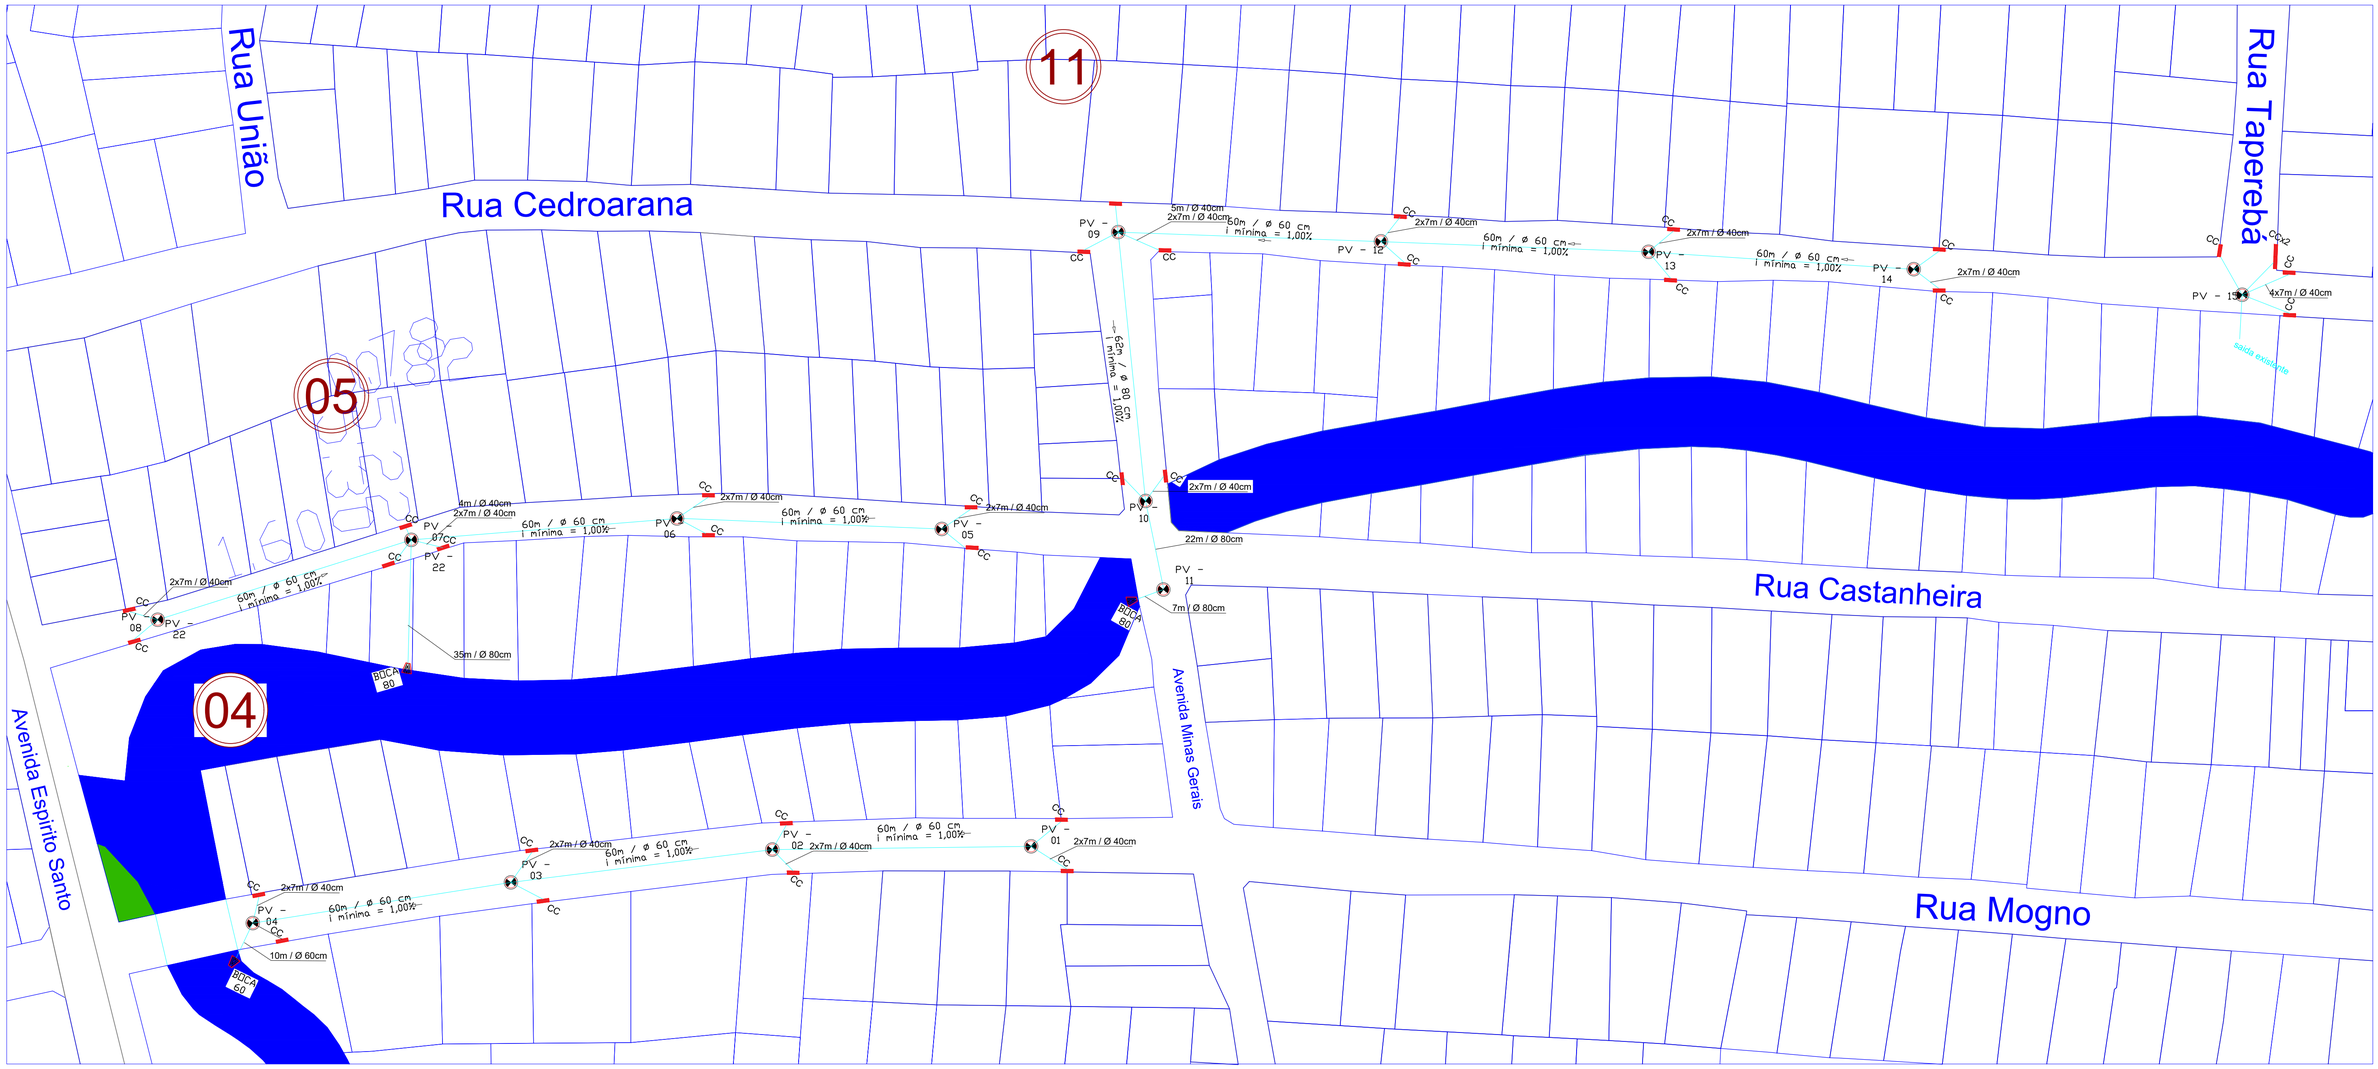

APROVAÇÃO:

CELSO LOPES CARDOSO
PREFEITO MUNICIPAL
PREFEITURA MUNICIPAL DE TUCUMÃ

PREFEITURA MUNICIPAL DE TUCUMÃ
RUA DO CAFÉ S/N° - SETOR MORUMBI TUCUMÃ - PA

PROJETO: PAVIMENTAÇÃO, DRENAGEM E CALÇAMENTO DE VIAS URBANAS NO MUNICIPIO DE TUCUMÃ-PA

PROPRIETÁRIO: PREFEITURA MUNICIPAL DE TUCUMÃ

ENDEREÇO: SETOR MONTE CASTELO E DAS FLORES

RESPONSÁVEL TÉCNICO:
JOAO CALANDRINI DE SA AZEVEDO NETO:01515893081
Assinado de forma digital por JOAO CALANDRINI DE SA AZEVEDO NETO:01515893081
Dados: 2026.02.17 08:11:11 -03'00'
JOÃO CALANDRINI DE SÁ AZEVEDO NETO - ENGENHEIRO CIVIL CREA-PA: 1515893081

CONTEÚDO DA PRANCHA: DRENAGEM

PRANCHA: 06/06

PAVIMENTO:	ESCALA:	PROJETO:
NÍVEL TERREO = 0,00M	SEM ESCALA	ARQUITETONICO
PROJETISTA:	DATA: JUNHO/2026	REVISÃO: 001-CAD