

APROVAÇÃO:

CELSO LOPES CARDOSO
PREFEITO MUNICIPAL
PREFEITURA MUNICIPAL DE TUCUMÃ

PREFEITURA MUNICIPAL DE TUCUMÃ
RUA DO CAFÉ S/N° - SETOR MORUMBI TUCUMÃ - PA

PROJETO: PAVIMENTAÇÃO, DRENAGEM E CALÇAMENTO DE VIAS URBANAS NO MUNICIPIO DE TUCUMÃ-PA

PROPRIETÁRIO: PREFEITURA MUNICIPAL DE TUCUMÃ

ENDEREÇO: SETOR BOA ESPERANÇA 01


RESPONSÁVEL TÉCNICO: JOÃO CALANDRINI DE SÁ AZEVEDO NETO:01514870371 Assinado de forma digital por JOÃO CALANDRINI DE SÁ AZEVEDO NETO:01514870371

JOÃO CALANDRINI DE SÁ AZEVEDO NETO - ENGENHEIRO CIVIL CREA-PA: 1515893081

CONTEÚDO DA PRANCHA: DRENAGEM

PRANCHA: 01/04

PAVIMENTO:	ESCALA:	PROJETO:
NÍVEL TÉRREO - 0,00M	SEM ESCALA	ARQUITETONICO
PROJETISTA:	DATA: JUNHO/2026	REVISÃO: 001-CAD

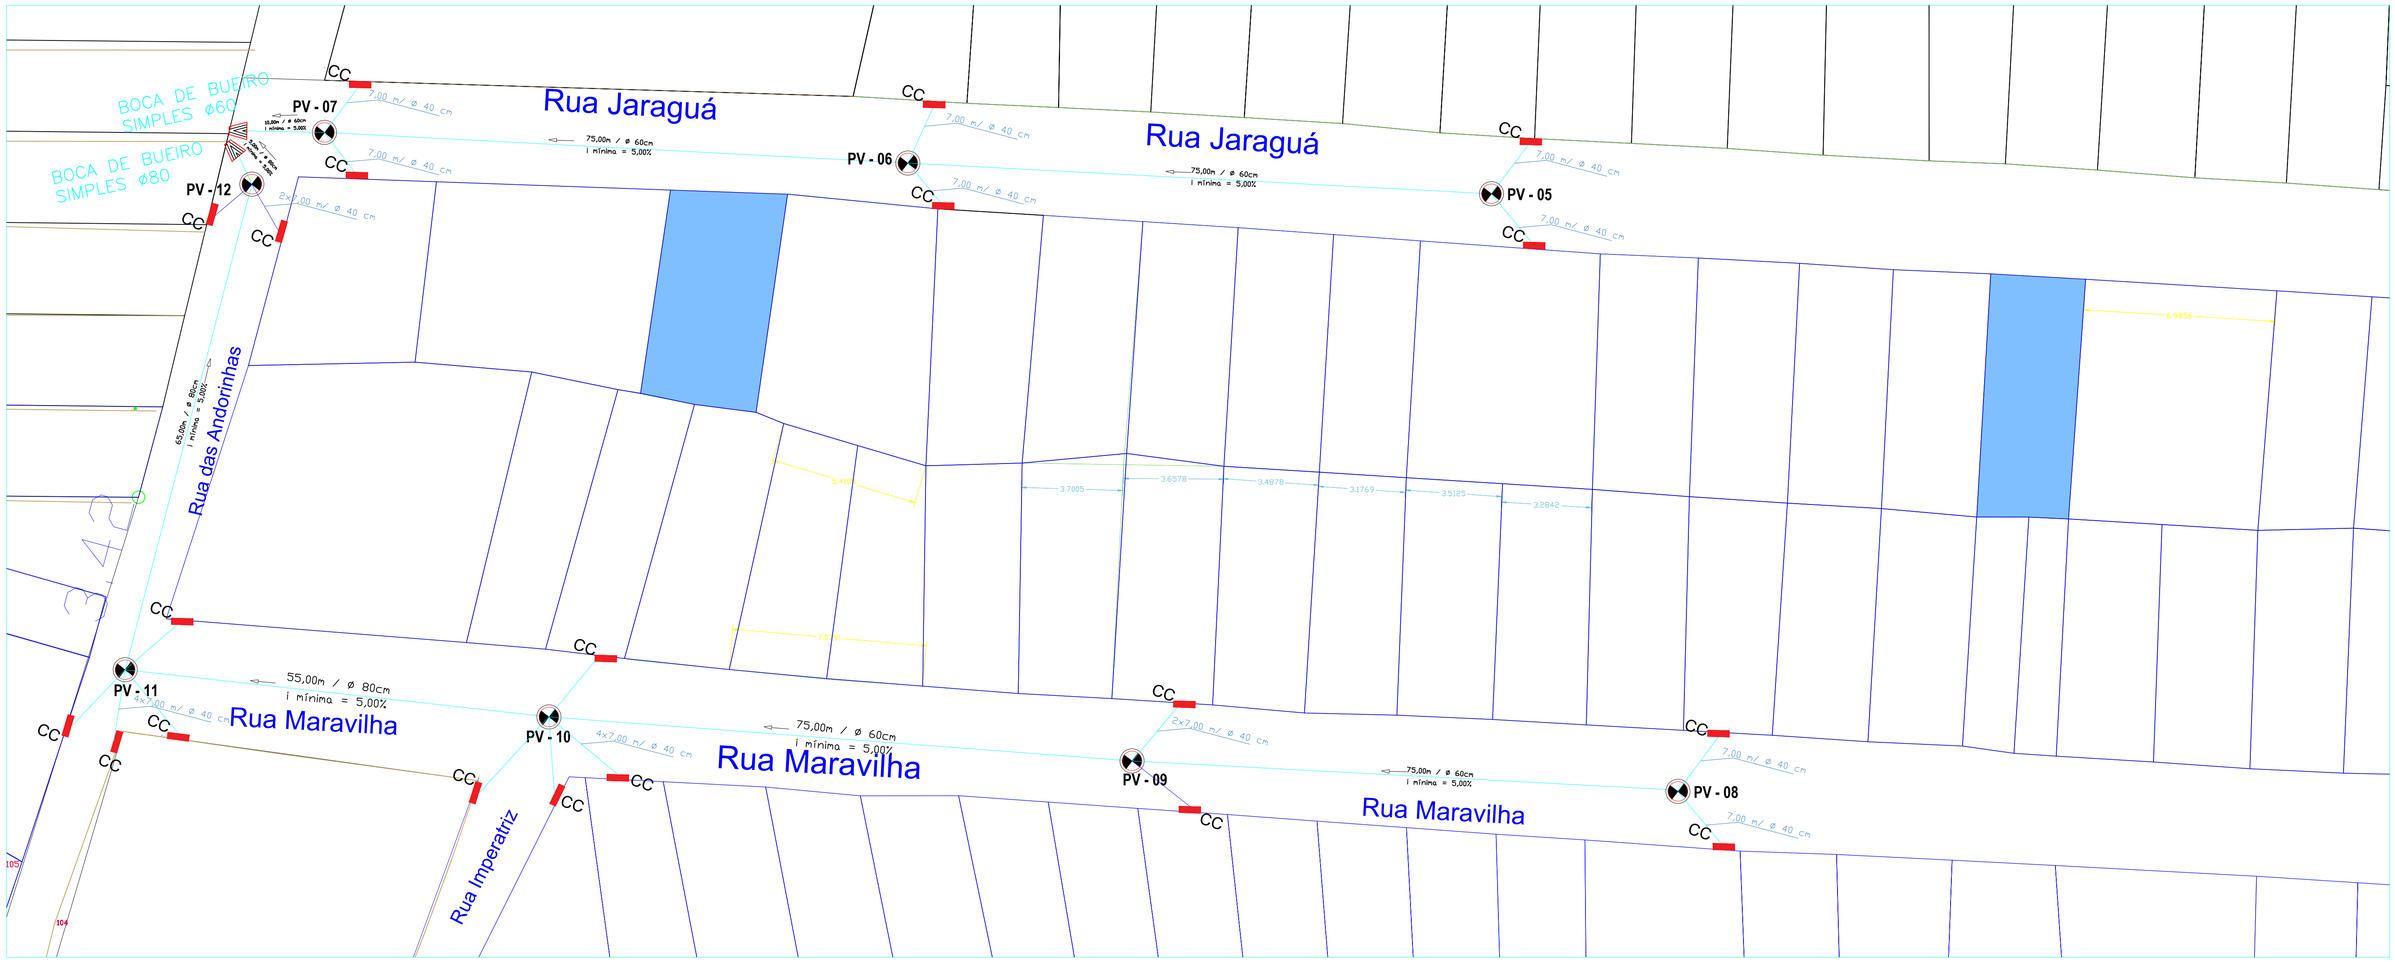

APROVAÇÃO:

CELSO LOPES CARDOSO
PREFEITO MUNICIPAL
PREFEITURA MUNICIPAL DE TUCUMÃ

PREFEITURA MUNICIPAL DE TUCUMÃ
RUA DO CAFÉ S/N° - SETOR MORUMBI TUCUMÃ - PA

PROJETO: PAVIMENTAÇÃO, DRENAGEM E CALÇAMENTO DE VIAS URBANAS NO MUNICIPIO DE TUCUMÃ-PA

PROPRIETÁRIO: PREFEITURA MUNICIPAL DE TUCUMÃ

ENDEREÇO: SETOR BOA ESPERANÇA 01

RESPONSÁVEL TÉCNICO:
ASSINADO DE FORMA DIGITAL POR JOAO CALANDRINI DE SA AZEVEDO NETO:15158930081
Assinado de forma digital por JOAO CALANDRINI DE SA AZEVEDO NETO:15158930081

JOÃO CALANDRINI DE SÁ AZEVEDO NETO - ENGENHEIRO CIVIL CREA-PA: 1515893081

CONTEÚDO DA PRANCHA: DRENAGEM

PRANCHA: 02/04

PAVIMENTO:	ESCALA:	PROJETO:
NÍVEL TÉRREO - 0,00M	SEM ESCALA	ARQUITETONICO
PROJETISTA:	DATA: JUNHO/2026	REVISÃO: 001-CAD



APROVAÇÃO:

CELSO LOPES CARDOSO
PREFEITO MUNICIPAL
PREFEITURA MUNICIPAL DE TUCUMÃ

PREFEITURA MUNICIPAL DE TUCUMÃ
RUA DO CAFÉ S/N° - SETOR MORUMBI TUCUMÃ - PA

PROJETO: PAVIMENTAÇÃO, DRENAGEM E CALÇAMENTO DE VIAS URBANAS NO MUNICIPIO DE TUCUMÃ-PA

PROPRIETÁRIO: PREFEITURA MUNICIPAL DE TUCUMÃ


ENDEREÇO: SETOR BOA ESPERANÇA 01

RESPONSÁVEL TÉCNICO:
JOÃO CALANDRINI DE SÁ AZEVEDO NETO:01543973271
JOÃO CALANDRINI DE SÁ AZEVEDO NETO - ENGENHEIRO CIVIL CREA-PA: 1515893081

CONTEÚDO DA PRANCHA: DRENAGEM

PRANCHA: 03/04

PAVIMENTO:	ESCALA:	PROJETO:
NÍVEL TÉRREO - 0,00M	SEM ESCALA	ARQUITETONICO
PROJETISTA:	DATA: JUNHO/2026	REVISÃO: 001-CAD

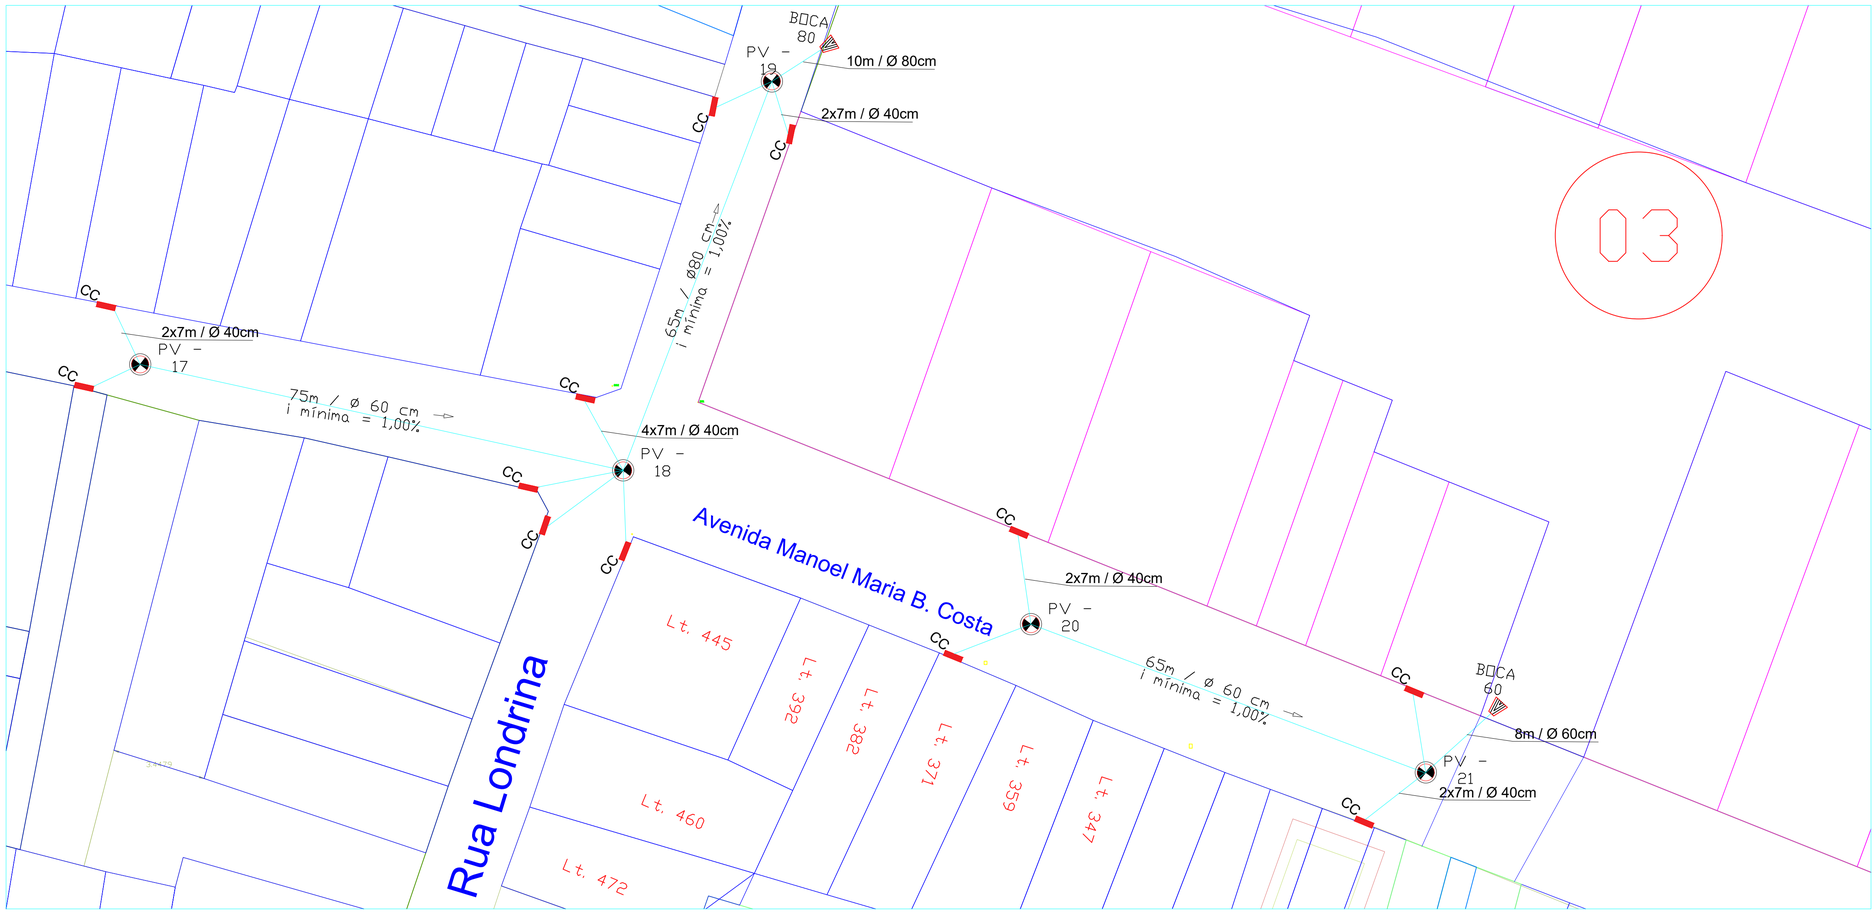

APROVAÇÃO:

CELSO LOPES CARDOSO
PREFEITO MUNICIPAL
PREFEITURA MUNICIPAL DE TUCUMÃ

PREFEITURA MUNICIPAL DE TUCUMÃ
RUA DO CAFÉ S/N° - SETOR MORUMBI TUCUMÃ - PA

PROJETO: PAVIMENTAÇÃO, DRENAGEM E CALÇAMENTO DE VIAS URBANAS NO MUNICIPIO DE TUCUMÃ-PA

PROPRIETÁRIO: PREFEITURA MUNICIPAL DE TUCUMÃ

ENDEREÇO: SETOR BOA ESPERANÇA 01

RESPONSÁVEL TÉCNICO: JOAO CALANDRINI DE SA AZEVEDO NETO - ENGENHEIRO CIVIL CREA-PA: 1515893081

CONTEÚDO DA PRANCHA: DRENAGEM

PRANCHA: 04/04

PAVIMENTO: NÍVEL TERREO - 0,00M

ESCALA: SEM ESCALA

PROJETO: ARQUITETONICO

PROJETISTA:

DATA: JUNHO/2026

REVISÃO: 001-CAD