






B
 ESCALA 1:100
 obs: conferir as medidas no local

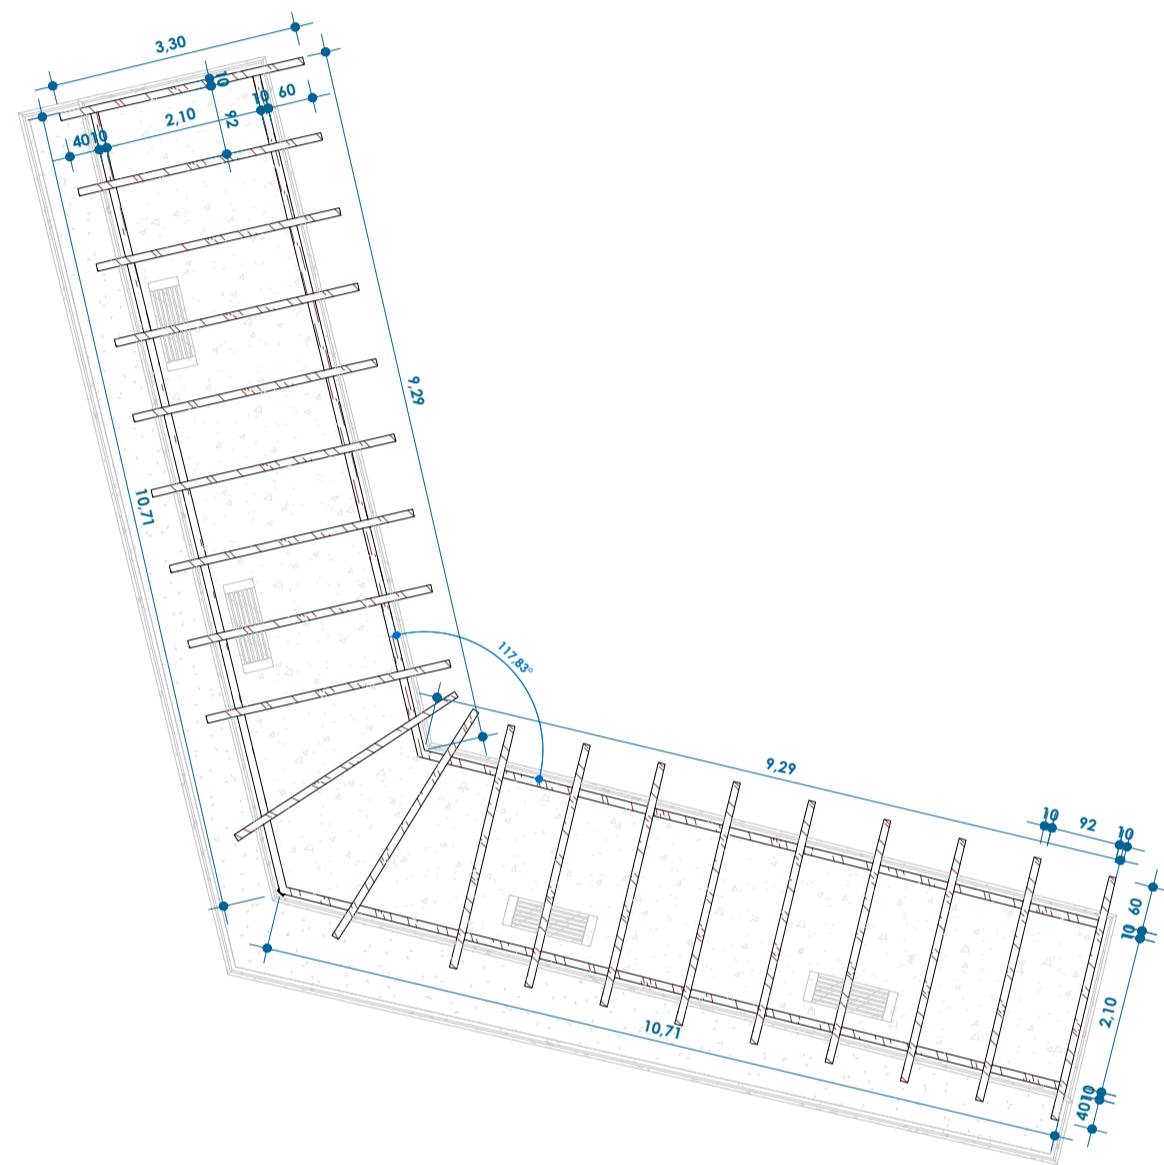


PLANTA DE COBERTURA (PERGOLADO)
 ESCALA 1:100
 obs: conferir as medidas no local

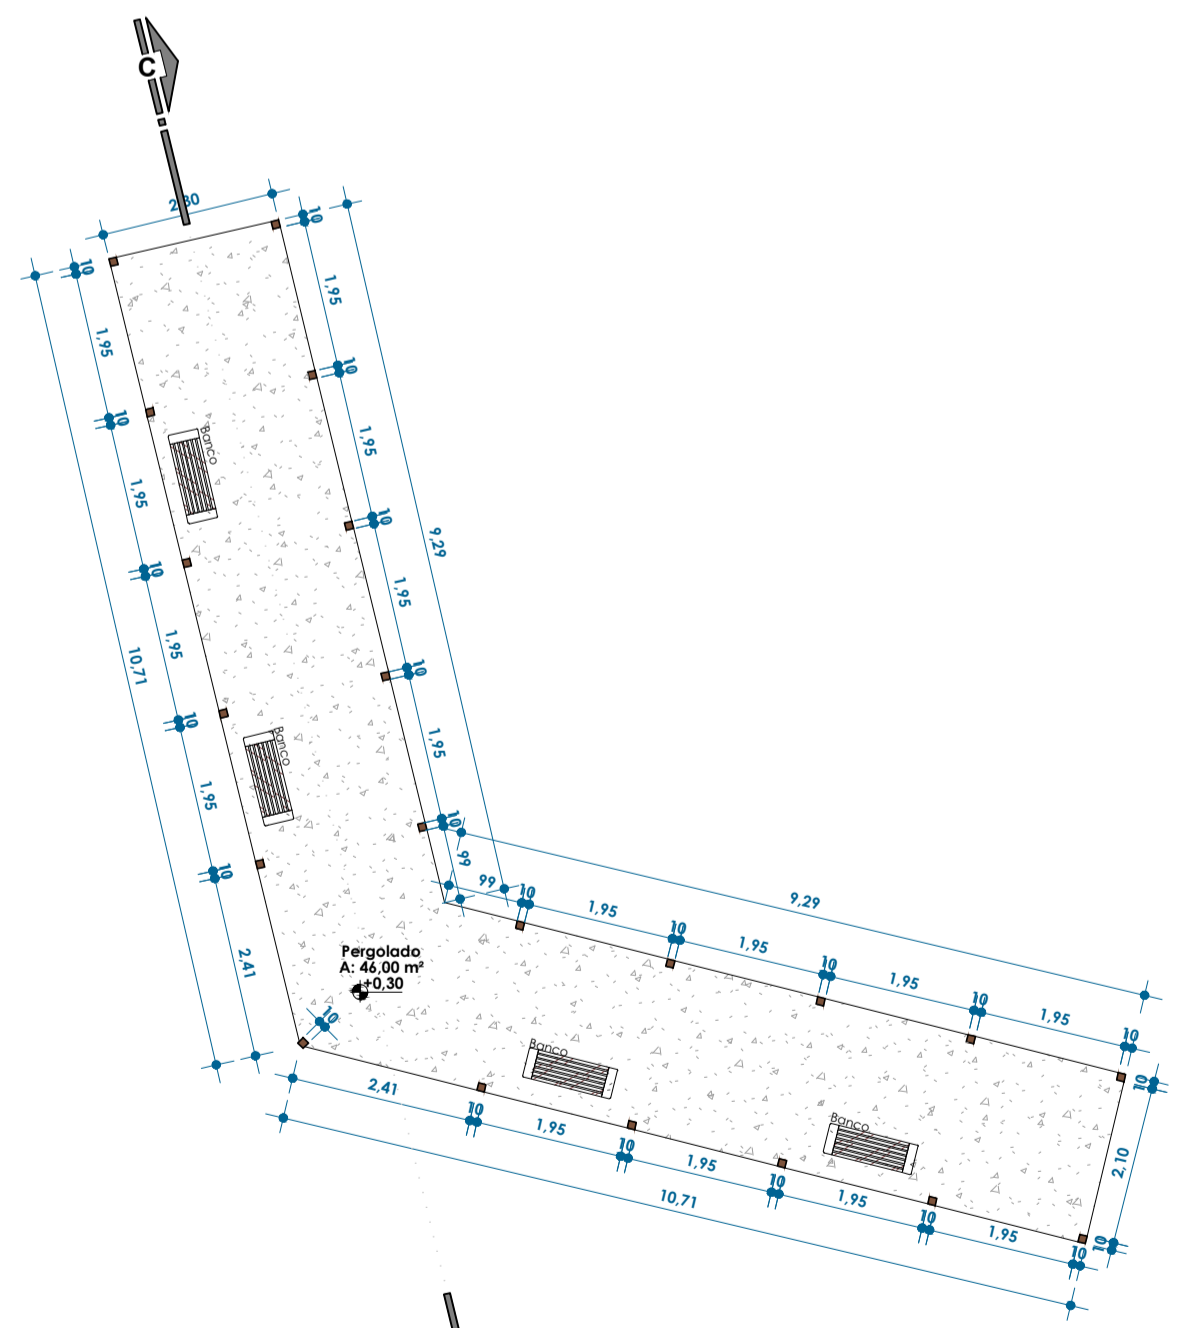

PERGOLADO
 ESCALA 1:100
 obs: conferir as medidas no local

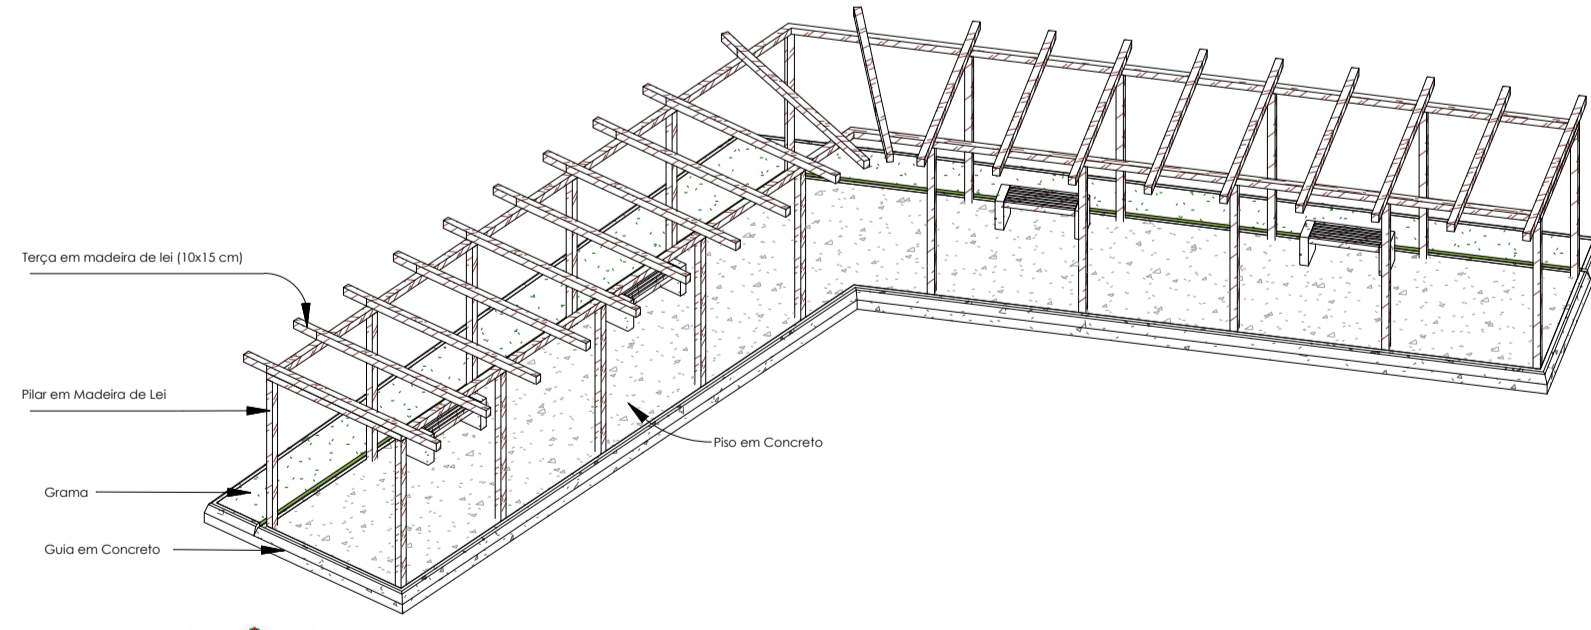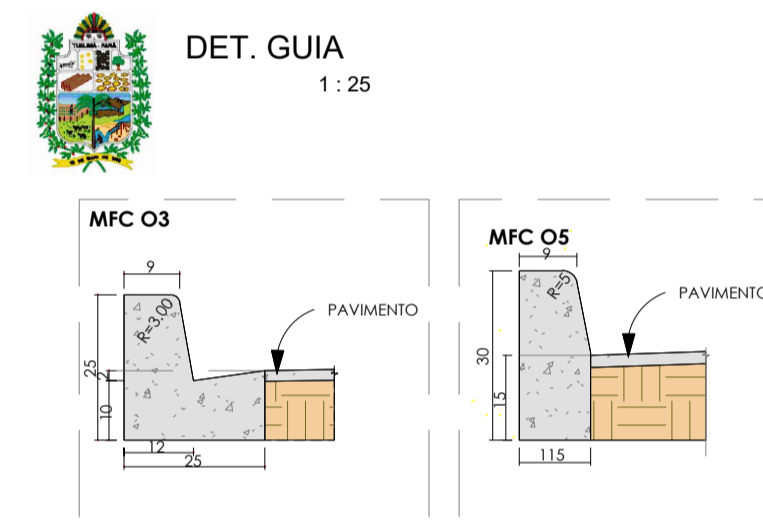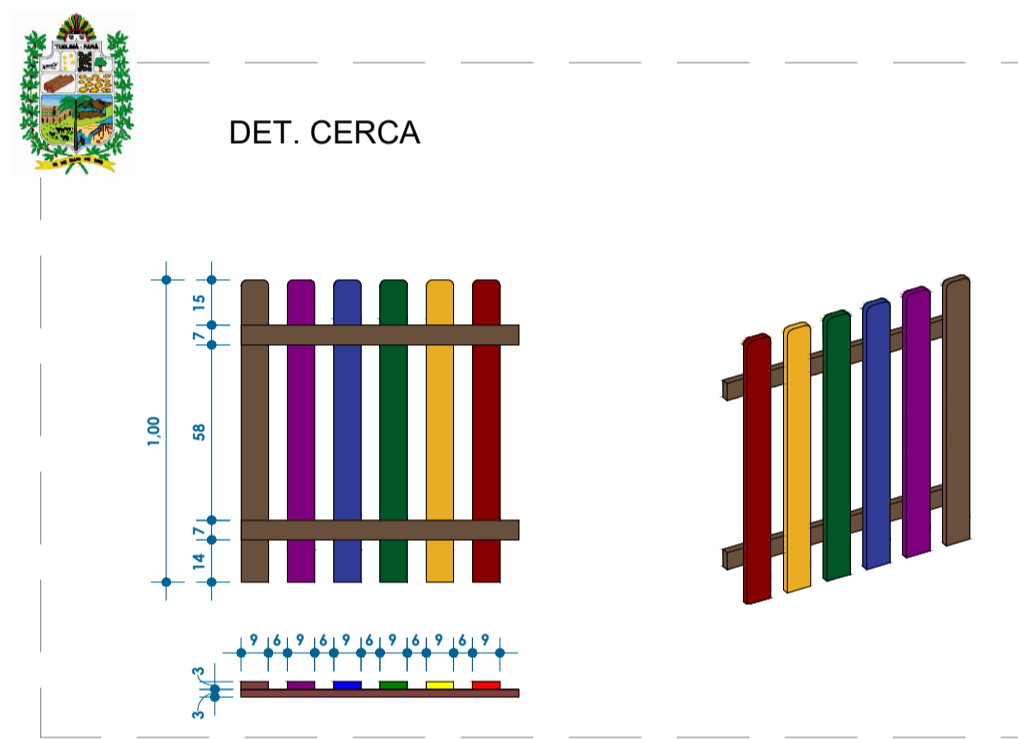

3D PERGOLADO
 ESCALA 1:100
 obs: conferir as medidas no local

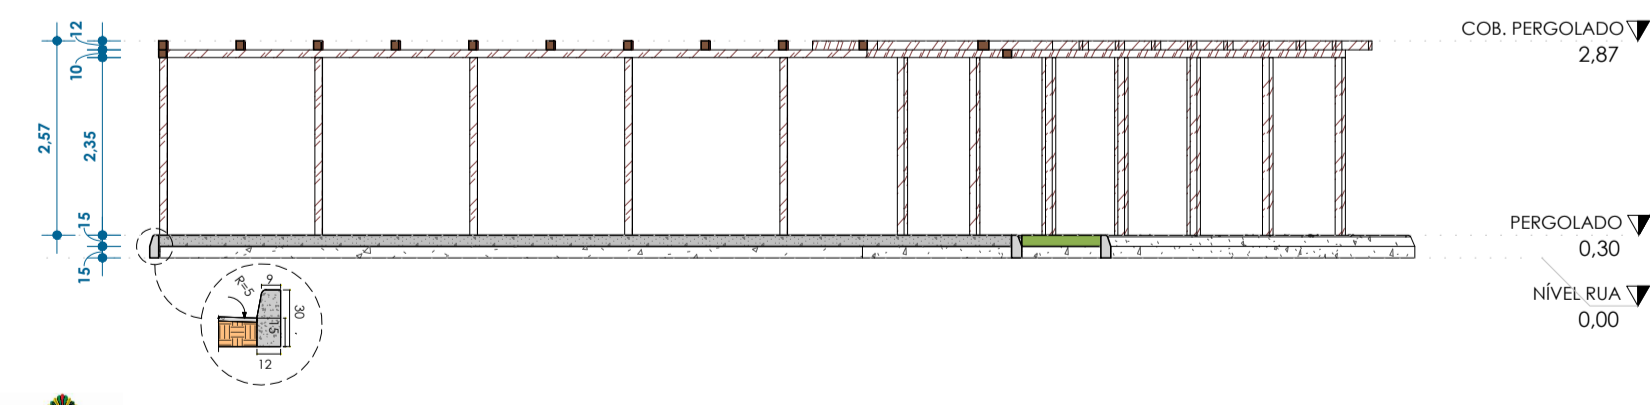

C
 ESCALA 1:100
 obs: conferir as medidas no local

APROVAÇÃO: CELSO LOPES CARDOSO PREFEITO MUNICIPAL PREFEITURA MUNICIPAL DE TUCUMÃ	
PREFEITURA MUNICIPAL DE TUCUMÃ RUA DO CAFÉ S/Nº - SETOR MORUMBI TUCUMÃ - PA	
PROJETO EXECUTIVO DE URBANIZAÇÃO – PRAÇA PÚBLICA	
PROPRIETÁRIO: PREFEITURA MUNICIPAL DE TUCUMÃ-PA ENDEREÇO: AV. DO SURO, QUADRA 09, LOTE 259, ZONA URBANA, TUCUMÃ-PA RESPONSÁVEL TÉCNICO: JOÃO CALANDRINI NETO - ENGENHEIRO CIVIL - CREA/PA 151589/008-1	
CONTEÚDO DA FRANCHA: PROJETO ARQUITETÔNICO	FRANCHA: 02/02
PROJETISTA: JOÃO CALANDRINI NETO	ESCALA: INDICADAS DATA: OUTUBRO/2025
PROJETO: ARQUITETÔNICO REVISÃO: 0001	