



REV.	DESCRIÇÃO	MODIFICADO POR	DATA


Quadro de Areas			
Piso de Origem	Cômodo	Área Medida	
Nível 0,00	01	ESTAR / COZINHA	19,10
	02	DORM. 01	8,40
	03	BANHO	4,44
	04	DORM. 02	8,40
	05	VARANDA	3,56
	06	LAVANDERIA	3,56
		Total	47,46 m²

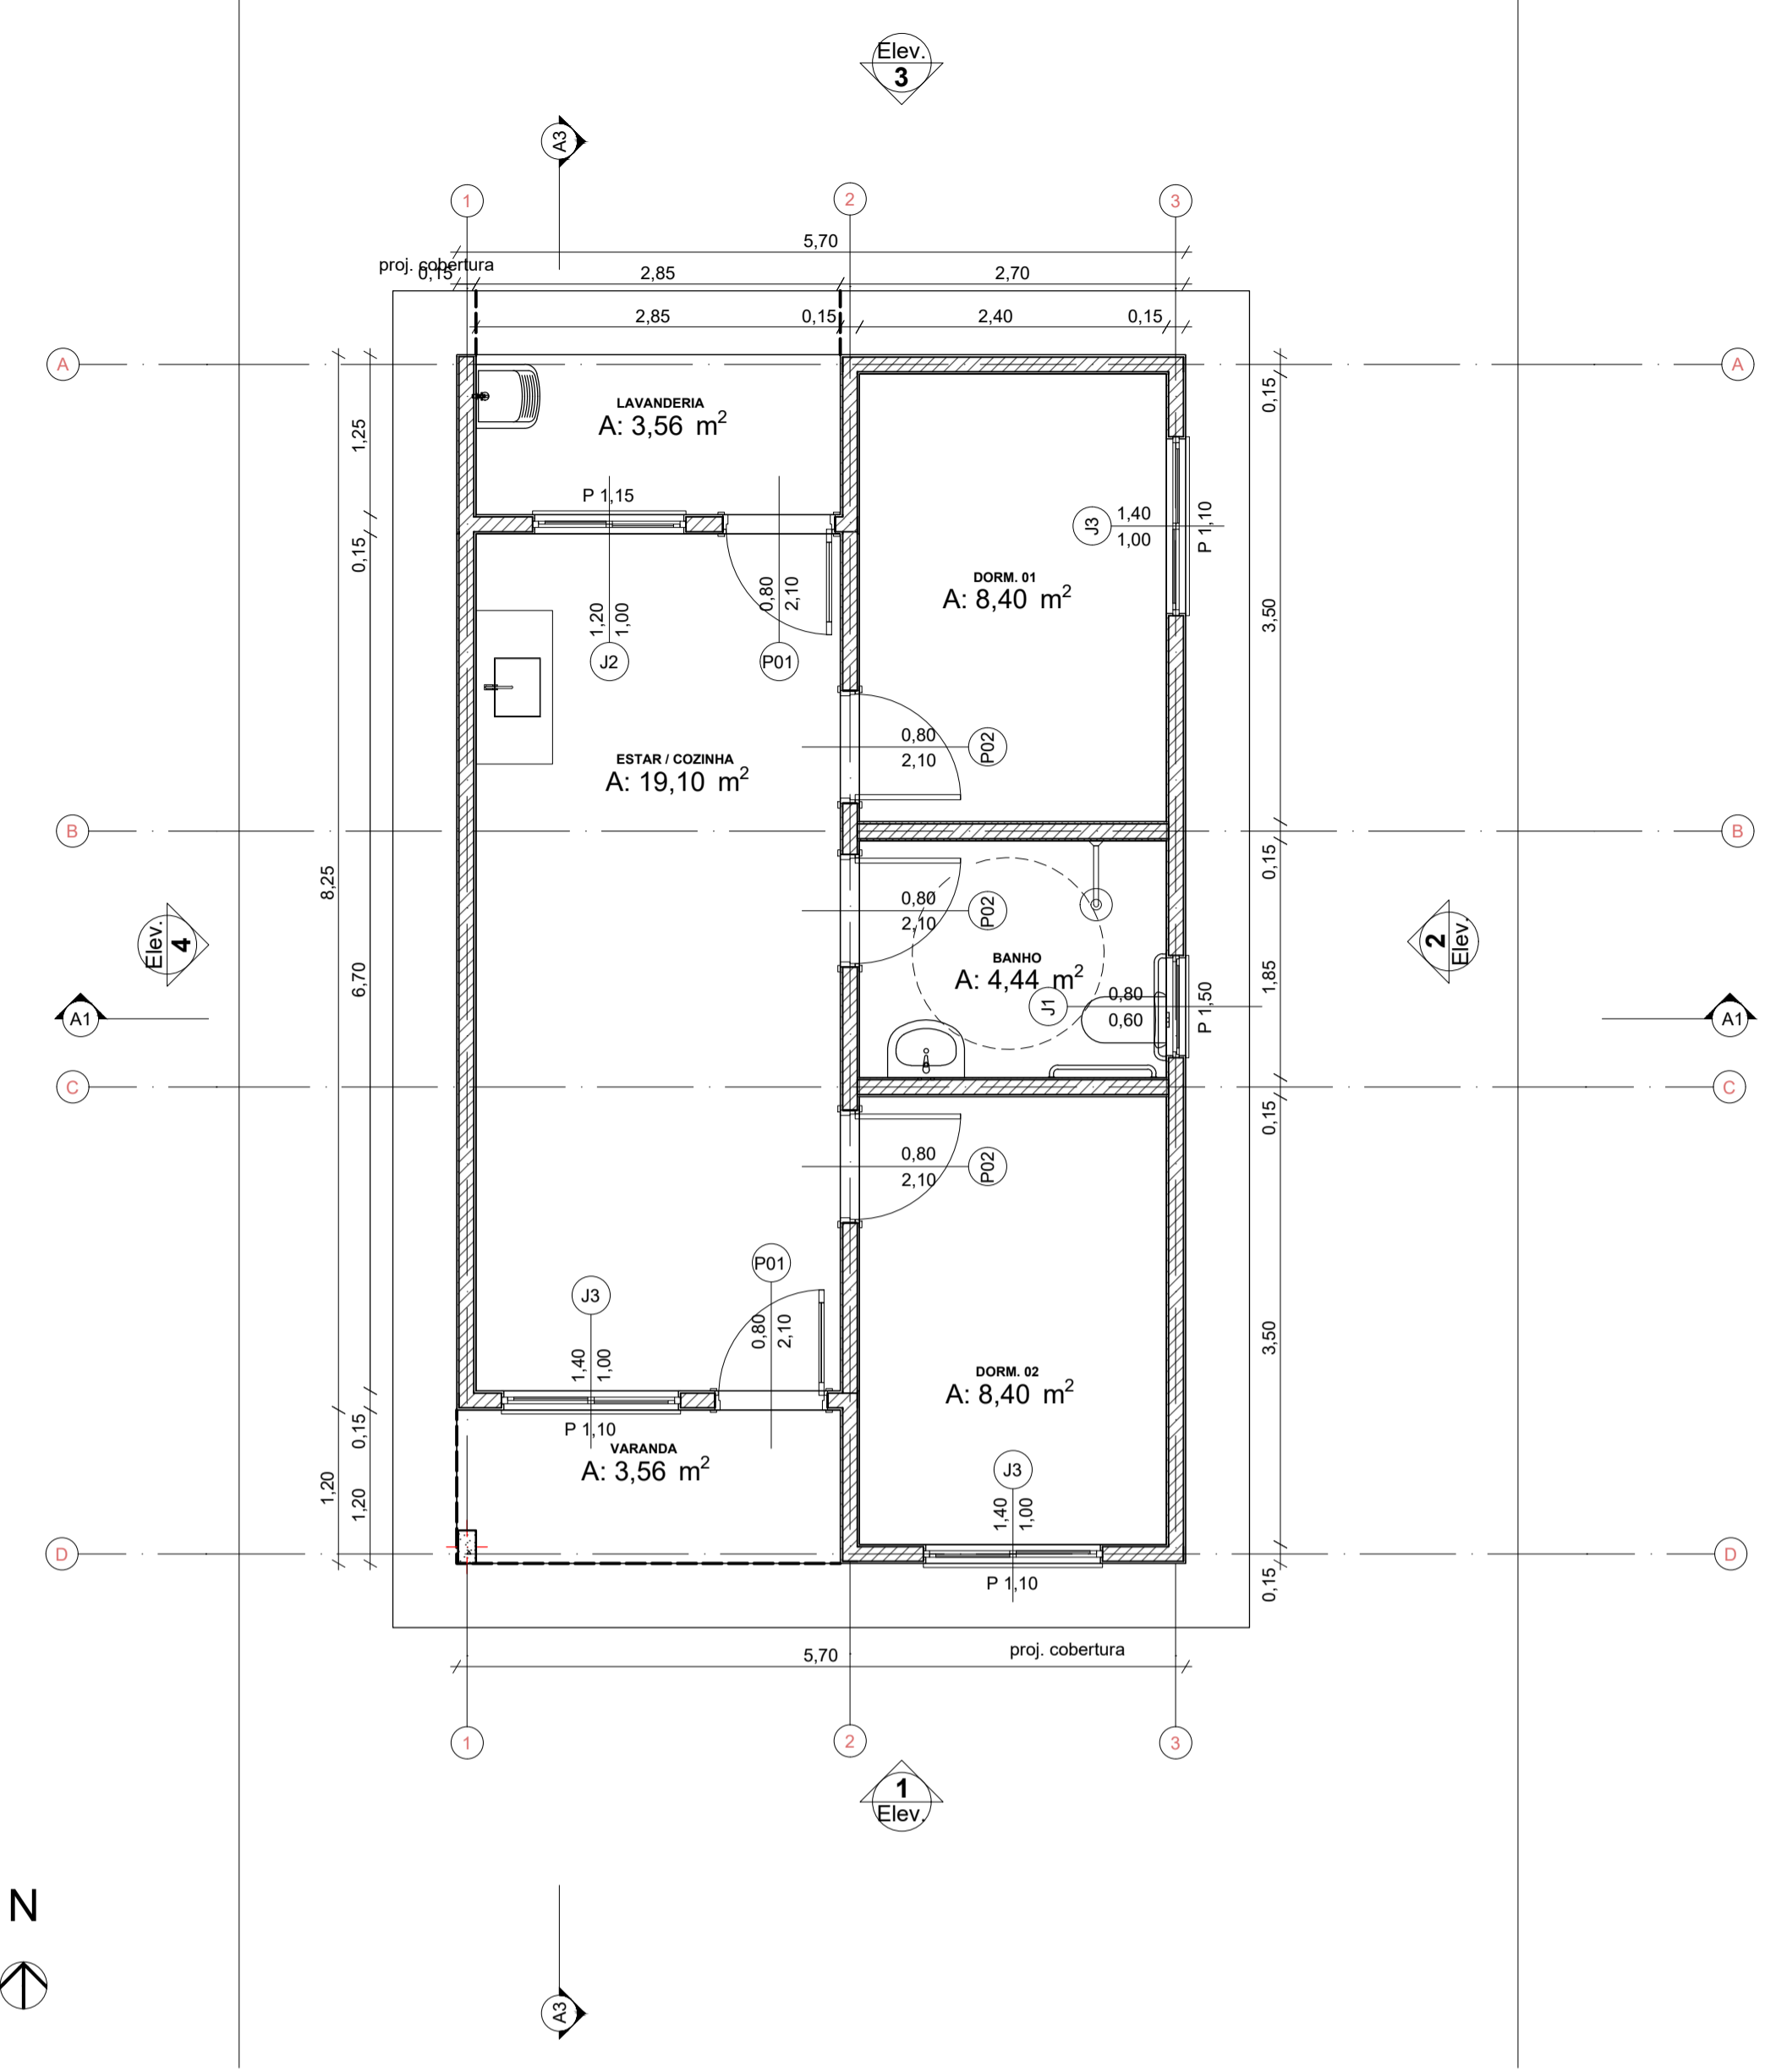


0 Planta Térreo
Escala: 1:50

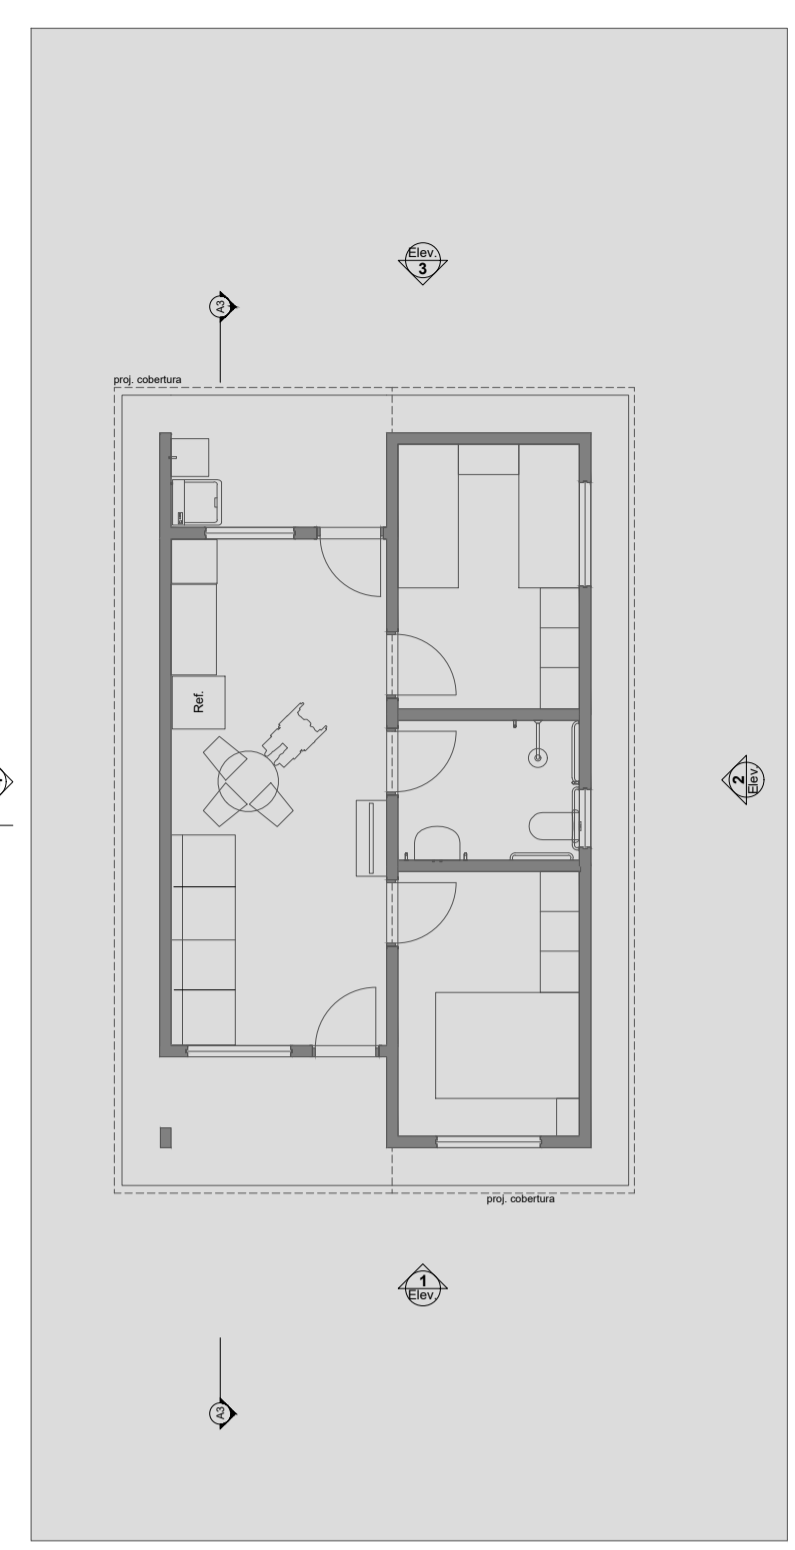


1 LAYOUT
Escala: 1:100

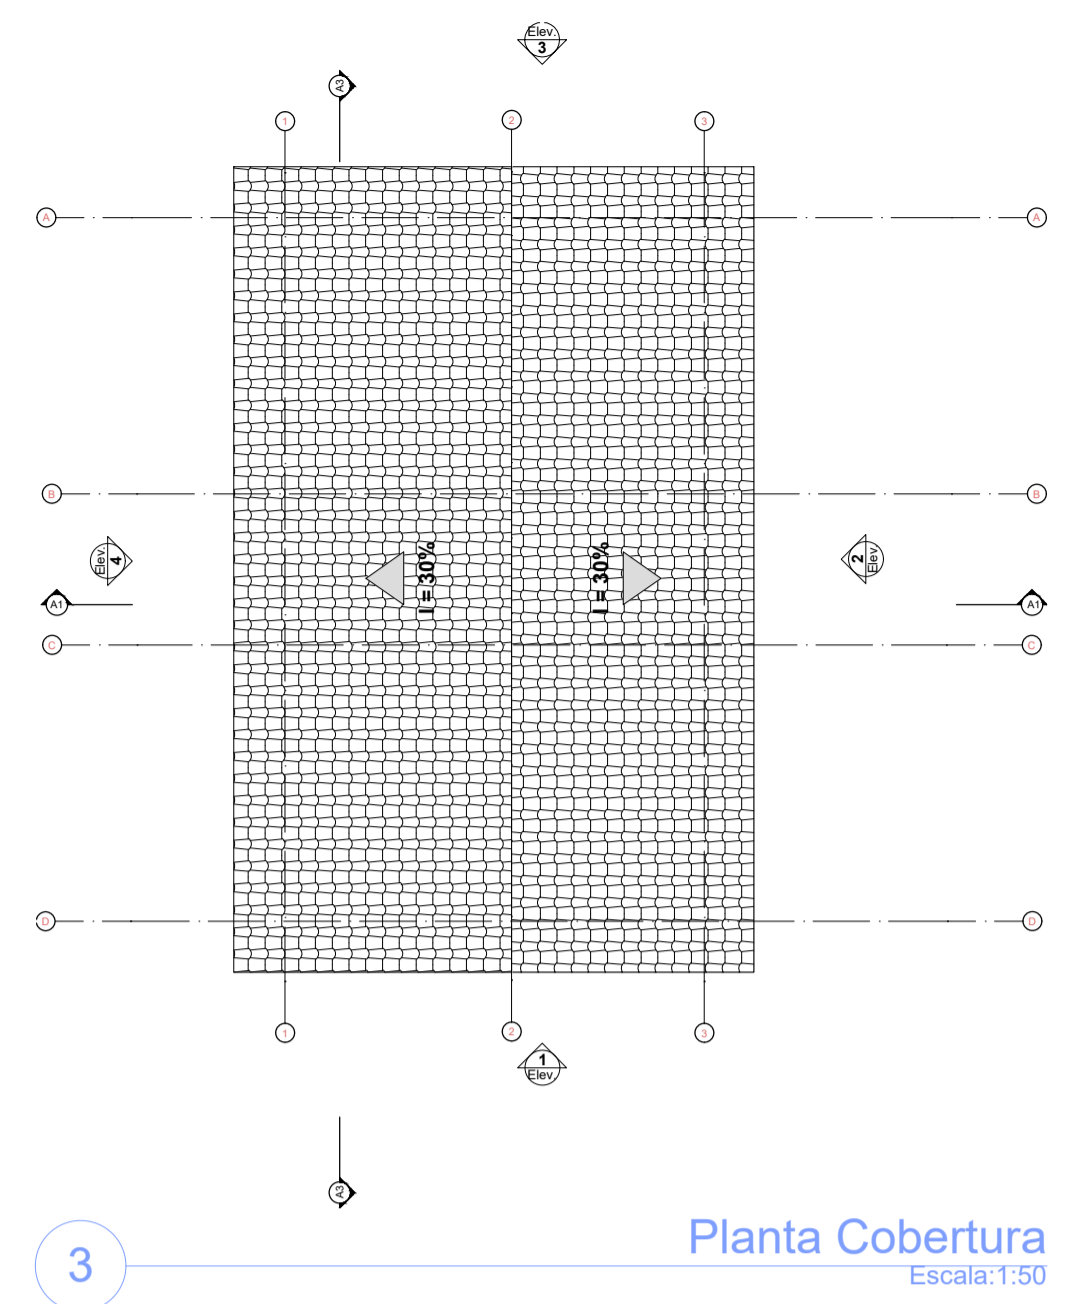


3 Planta Cobertura
Escala: 1:50

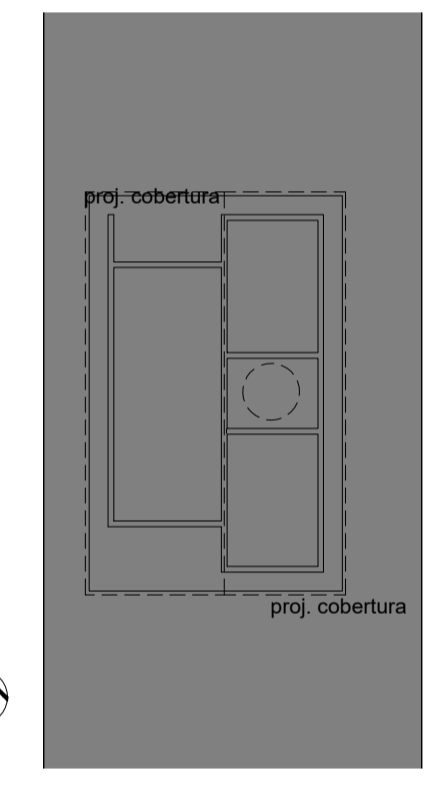


2 Implantação
Escala: 1:200

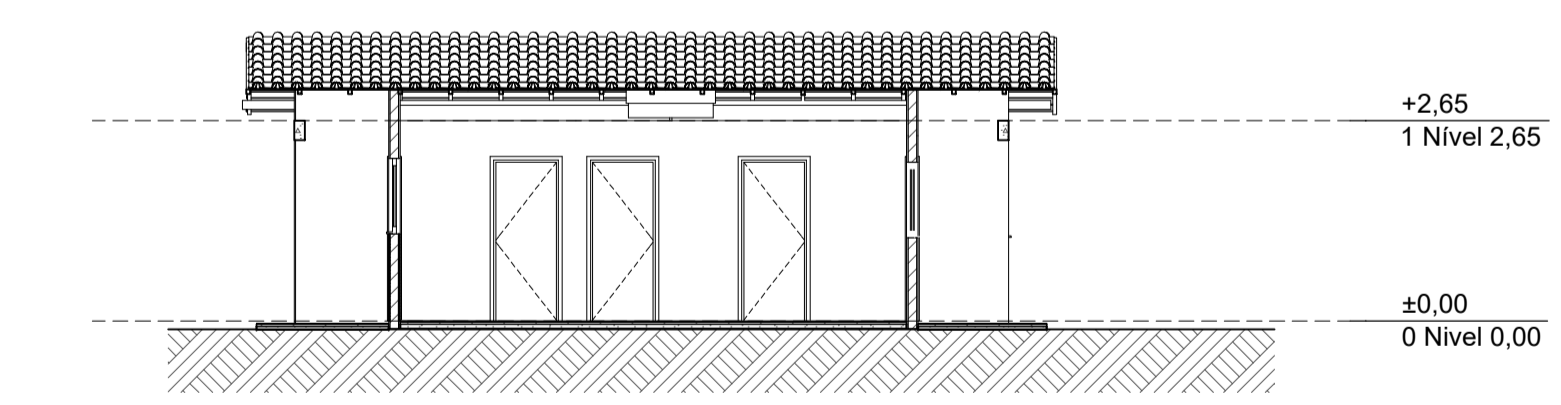


A3 Corte
Escala: 1:100

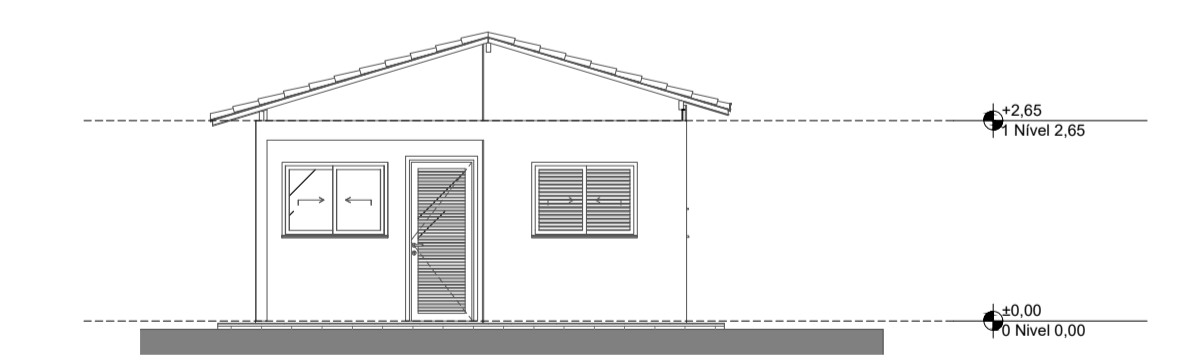


1 Elevação Frontal
Escala: 1:100

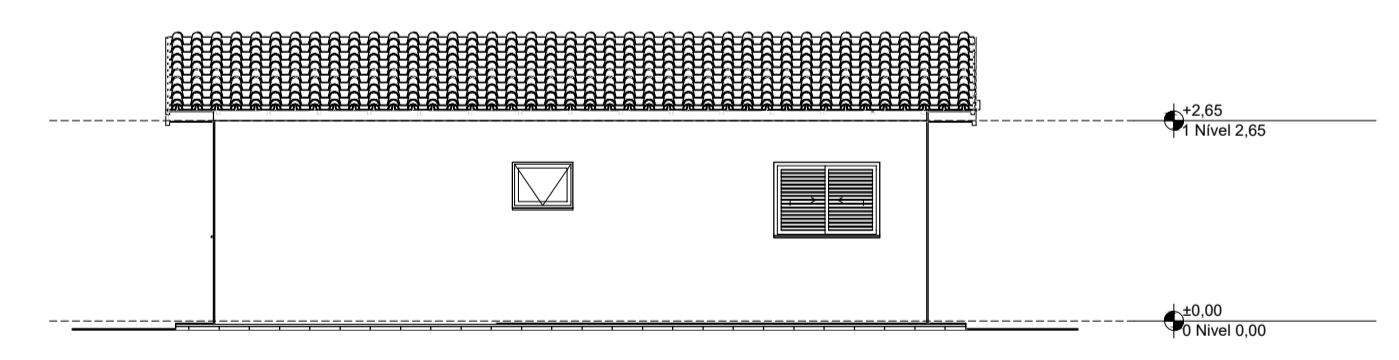


2 Lateral Direita
Escala: 1:100

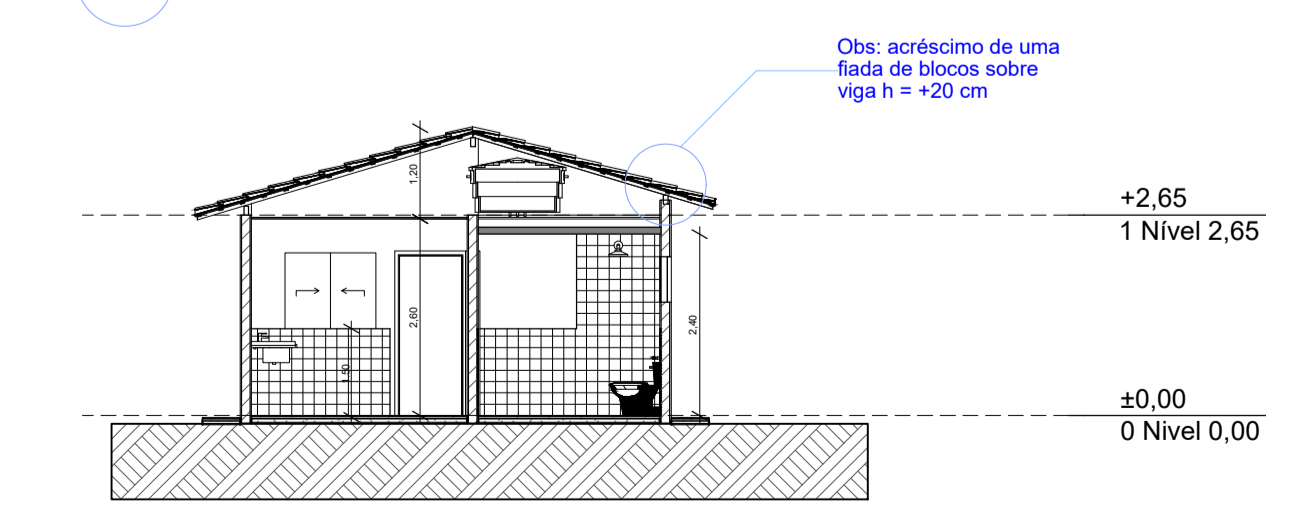

A1 Corte
Escala: 1:100

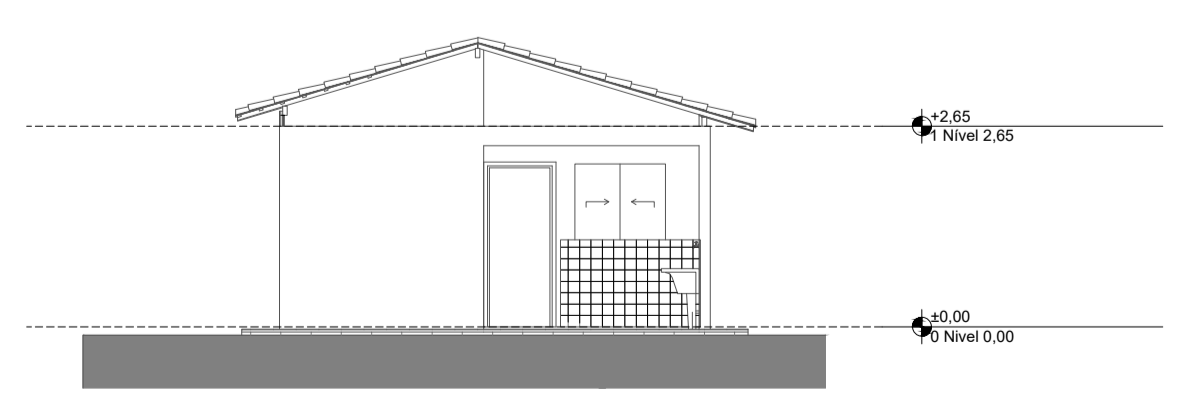

3 Elevação Posterior
Escala: 1:100

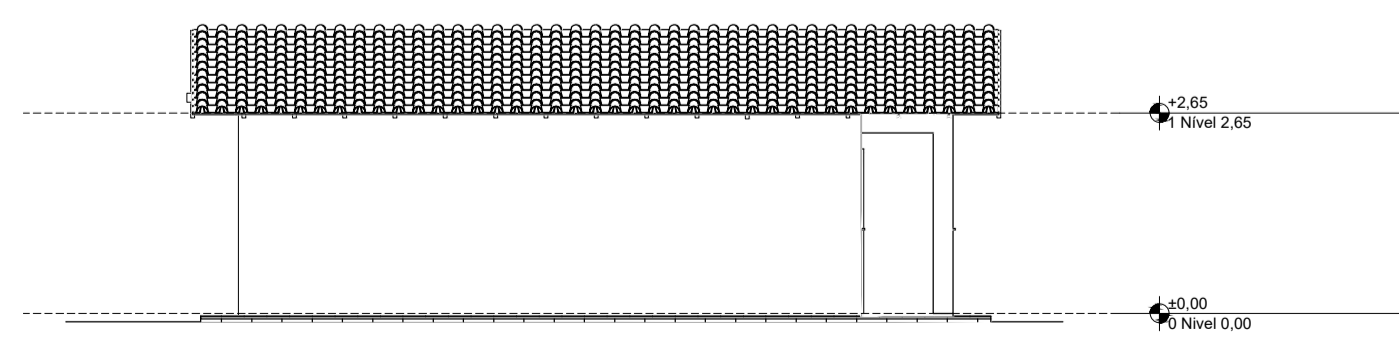

4 Lateral Esquerda
Escala: 1:100



PROJETO ARQUITETÔNICO
 ENDEREÇO
 CIDADE TUCUMÃ ESTADO PARÁ
 CLIENTE PREFEITURA MUNICIPAL DE TUCUMÃ-PA

ENGENHEIRO CIVIL JOÃO CALANDRINI DE SÁ AZEVEDO NETO
CREA/PA: 15188/0011

FASE PROJETO
PL | Projeto Legal ESCALA DIMENSÃO DA FOLHA
A1

CONTEÚDO
 RESPONSÁVEL DATA FOLHA
 ARQUIVO DIGITAL REVISÃO