




DETALHE DO POSTE VELEIRO DUPLO

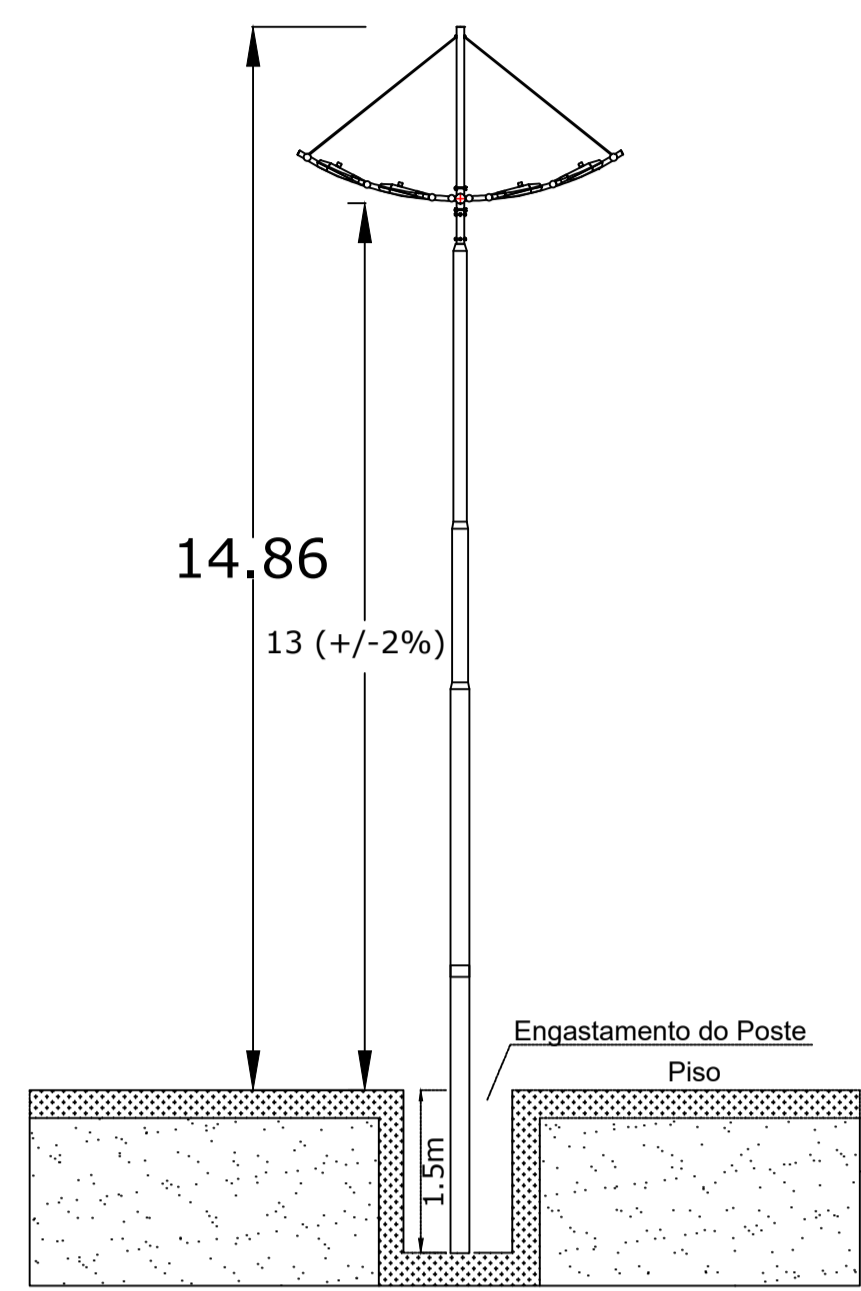




DETALHE DO POSTE VELEIRO SIMPLES

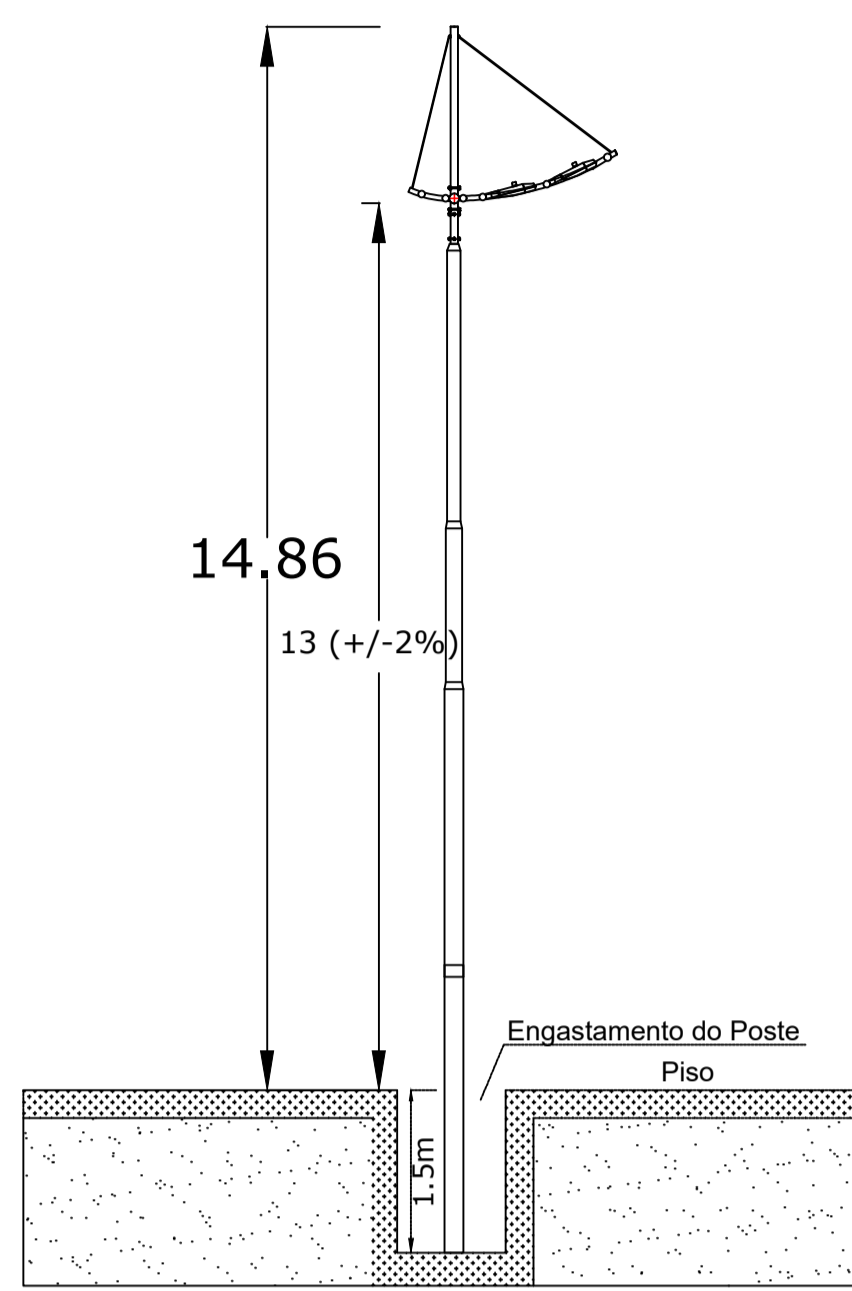


DETALHE DO ATERRAMENTO

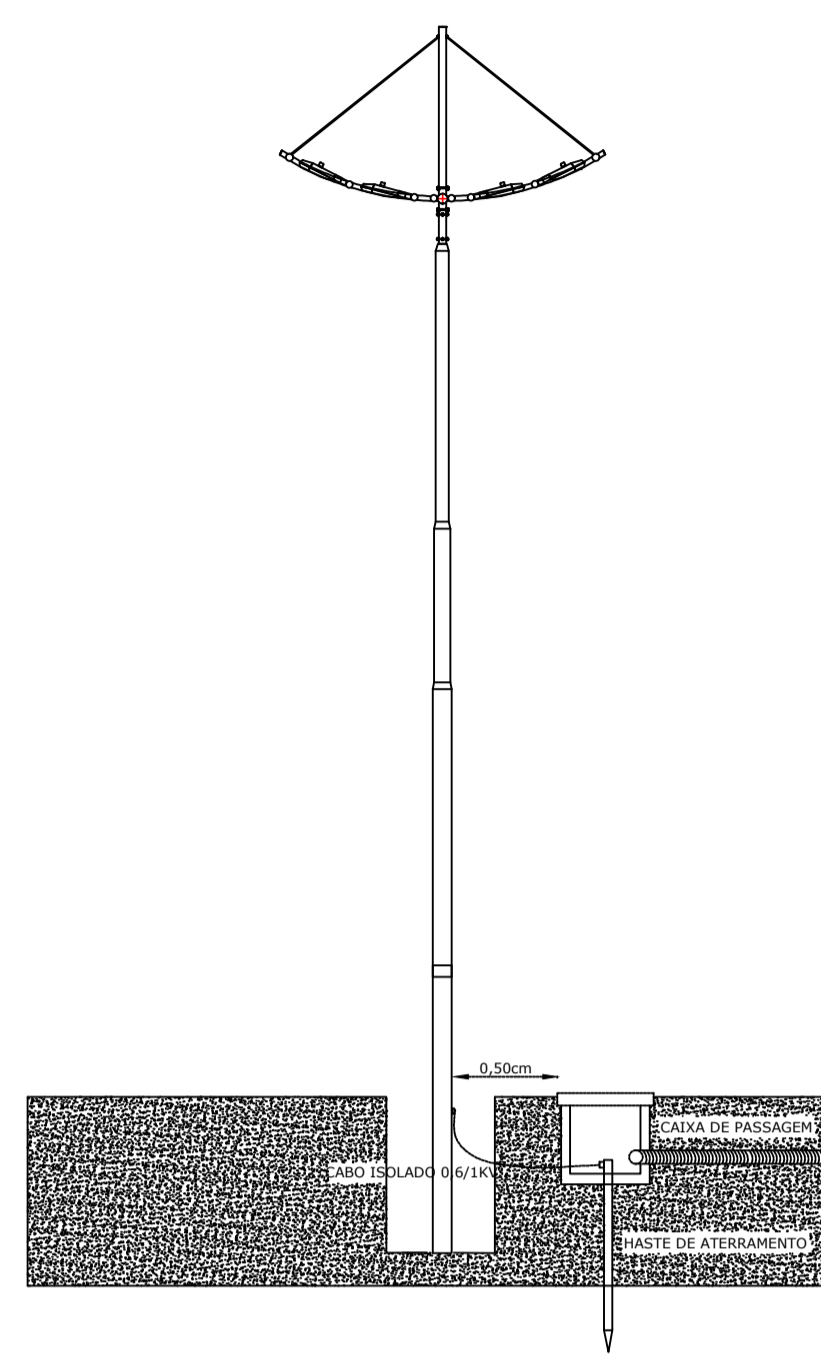


DETALHE DO ENGASTAMENTO DO POSTE

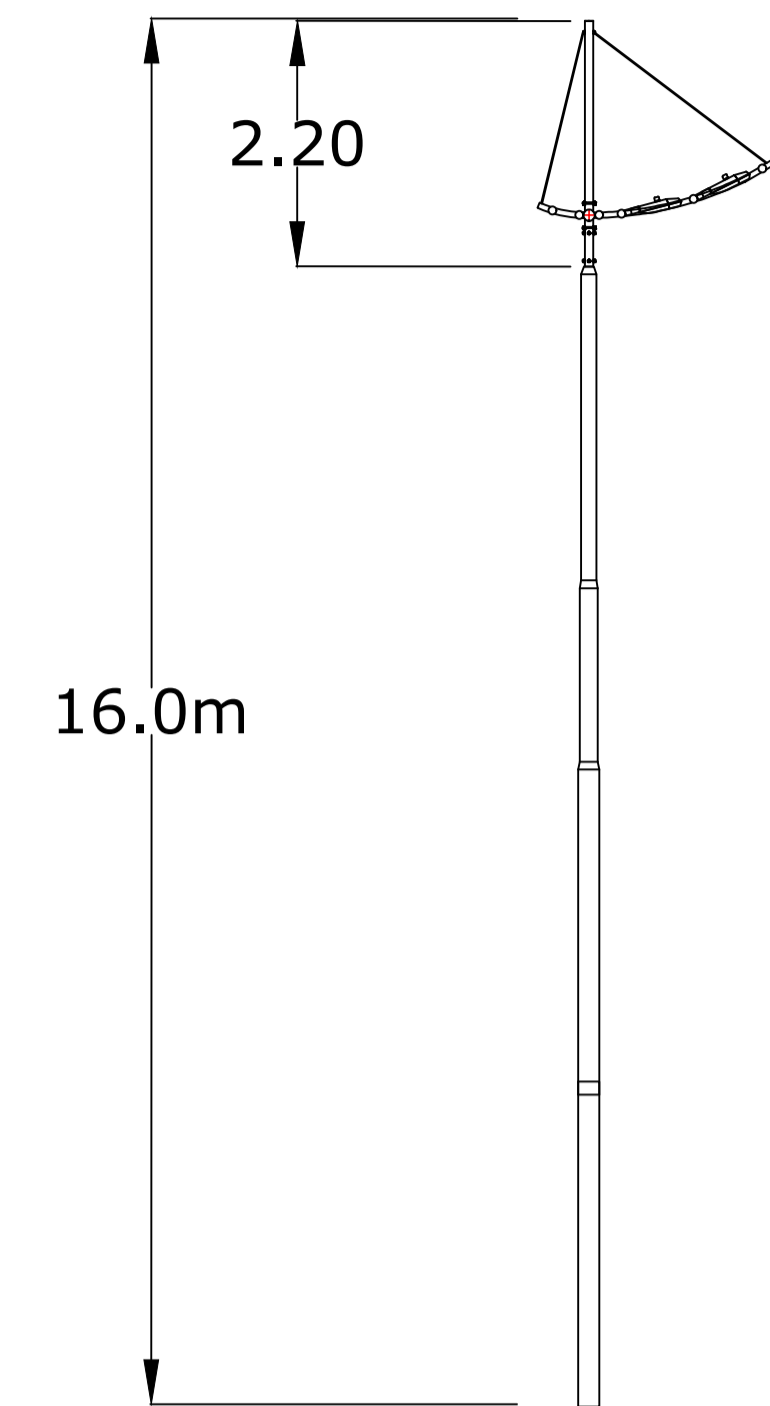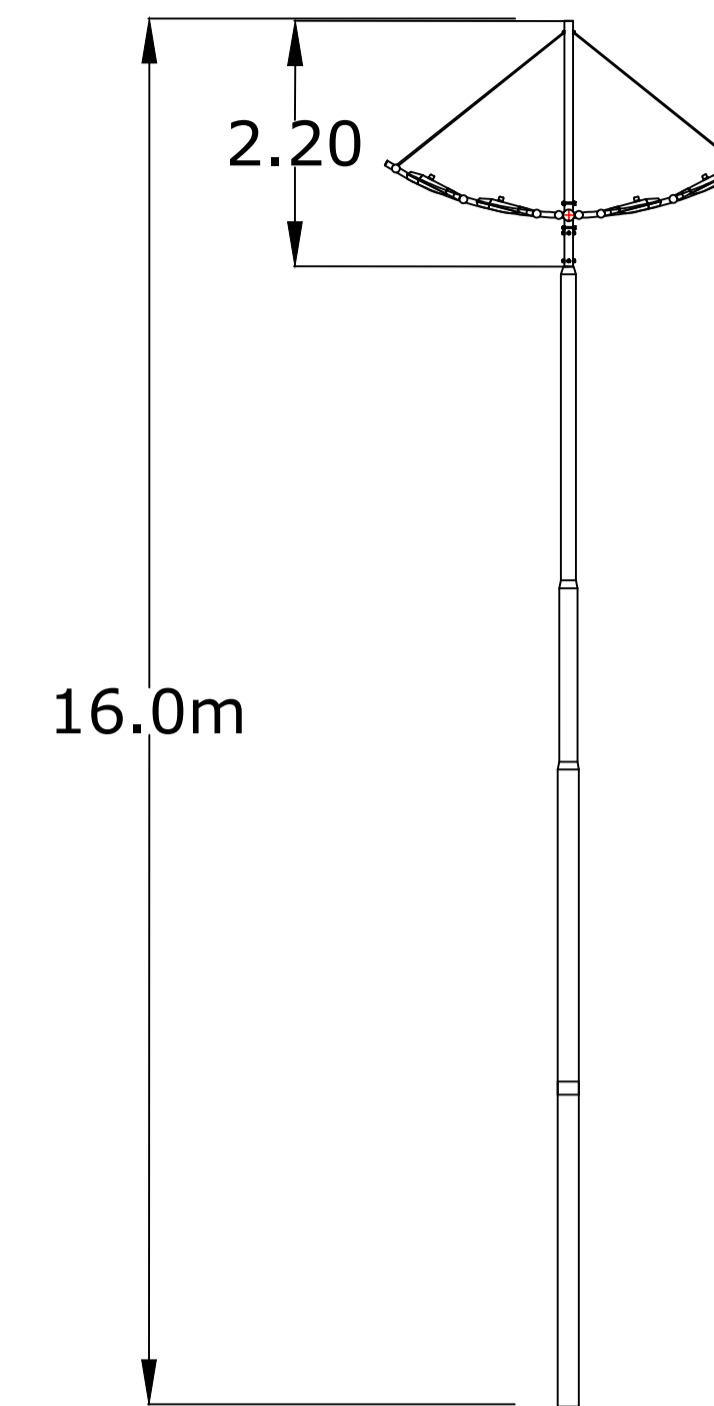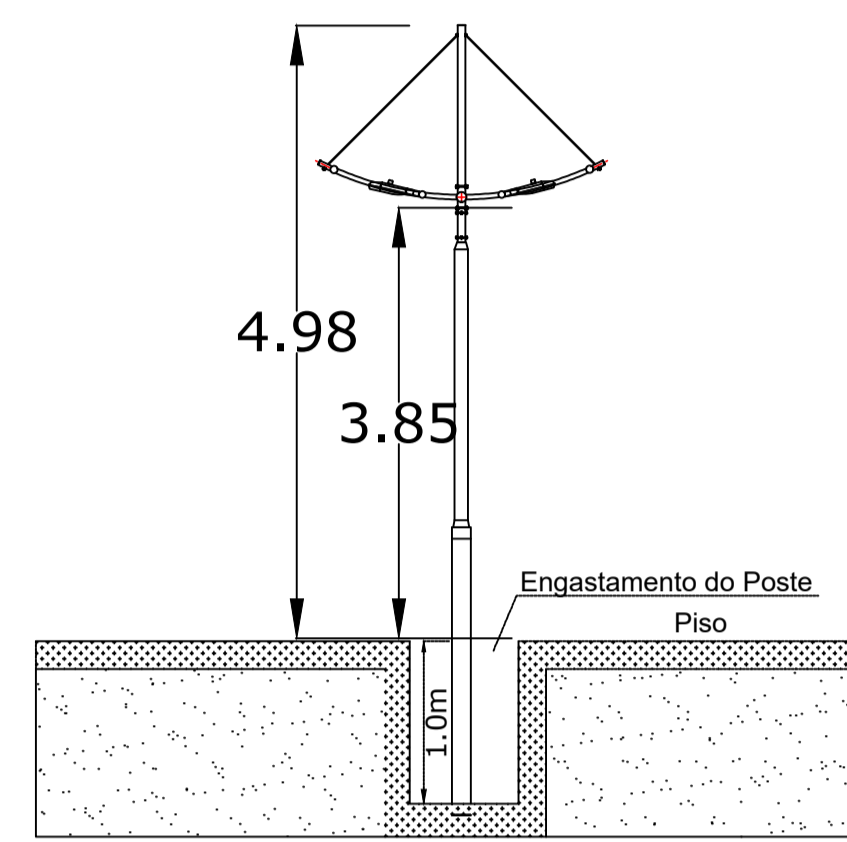



VISTA DO ALINHAMENTO DOS POSTES

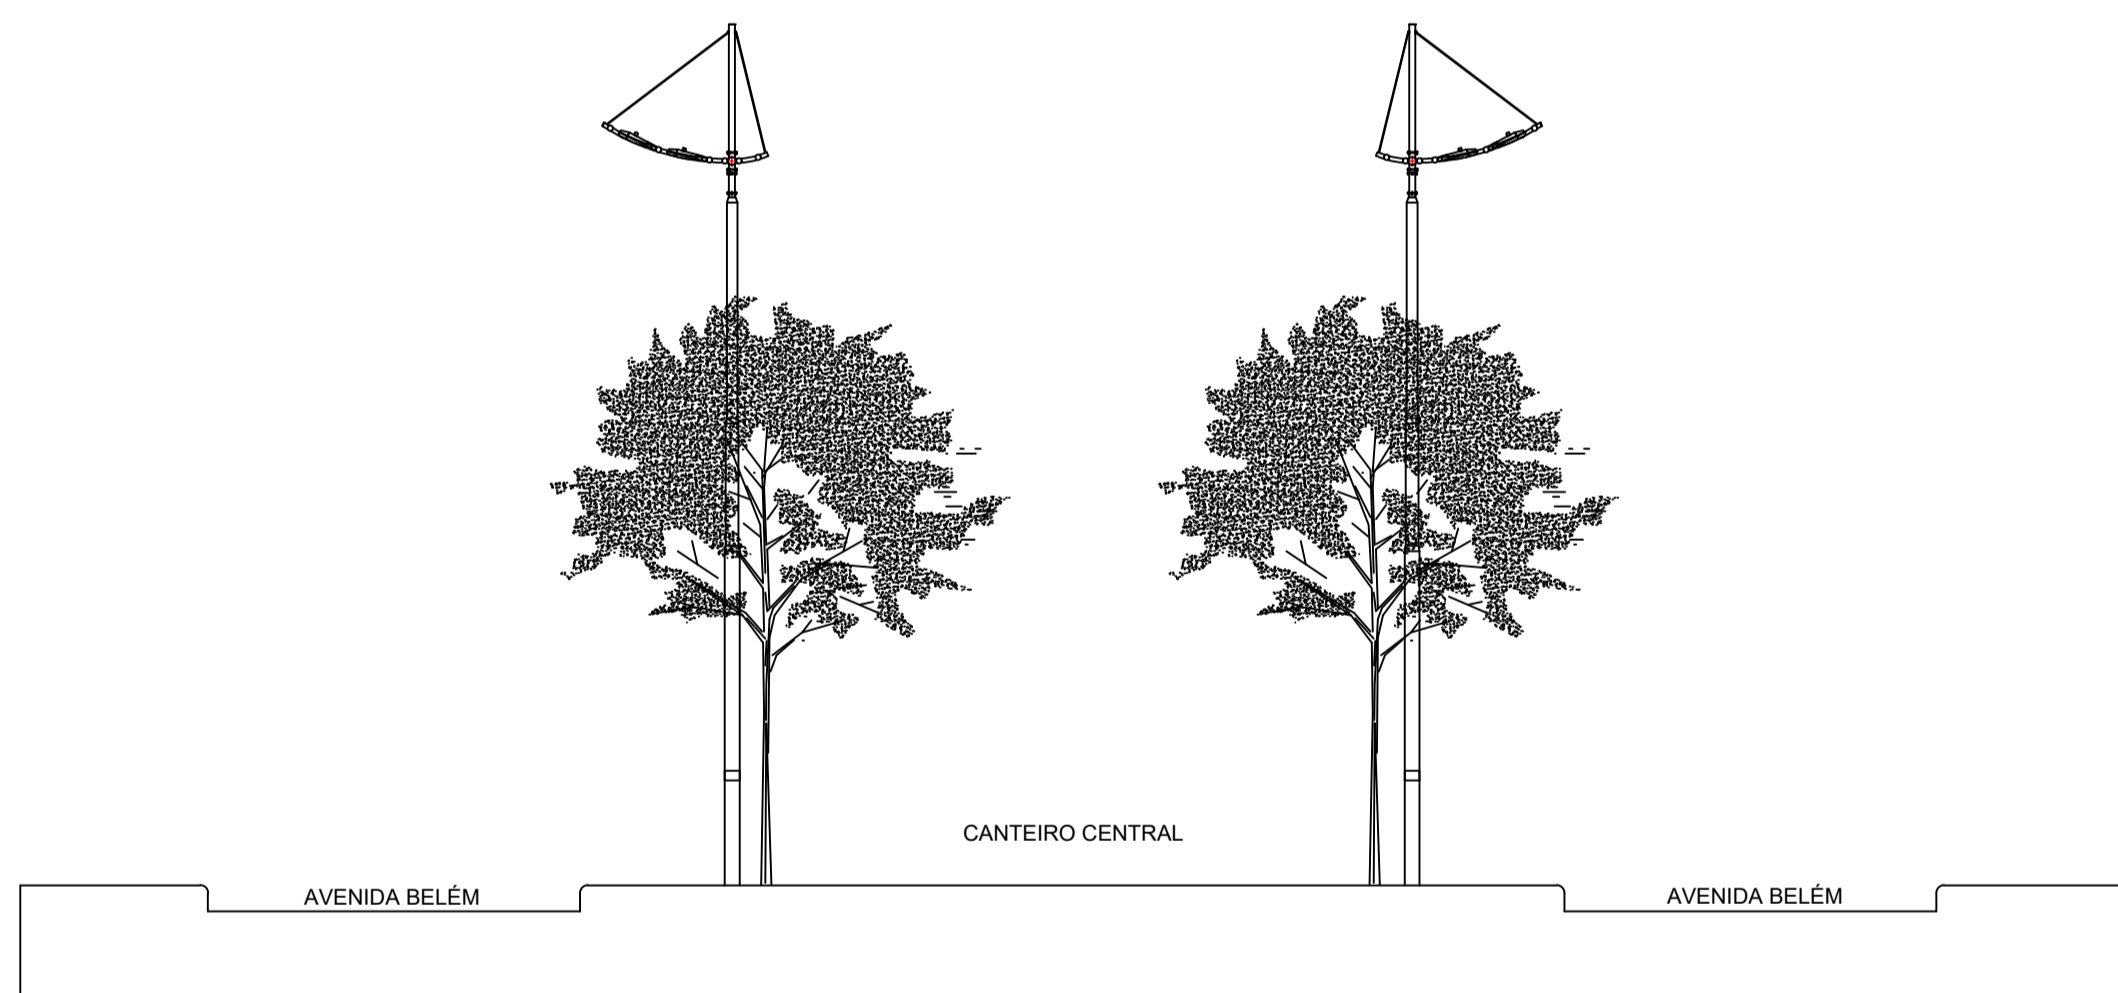


DETALHE DA LIGAÇÃO DOS CIRCUITOS

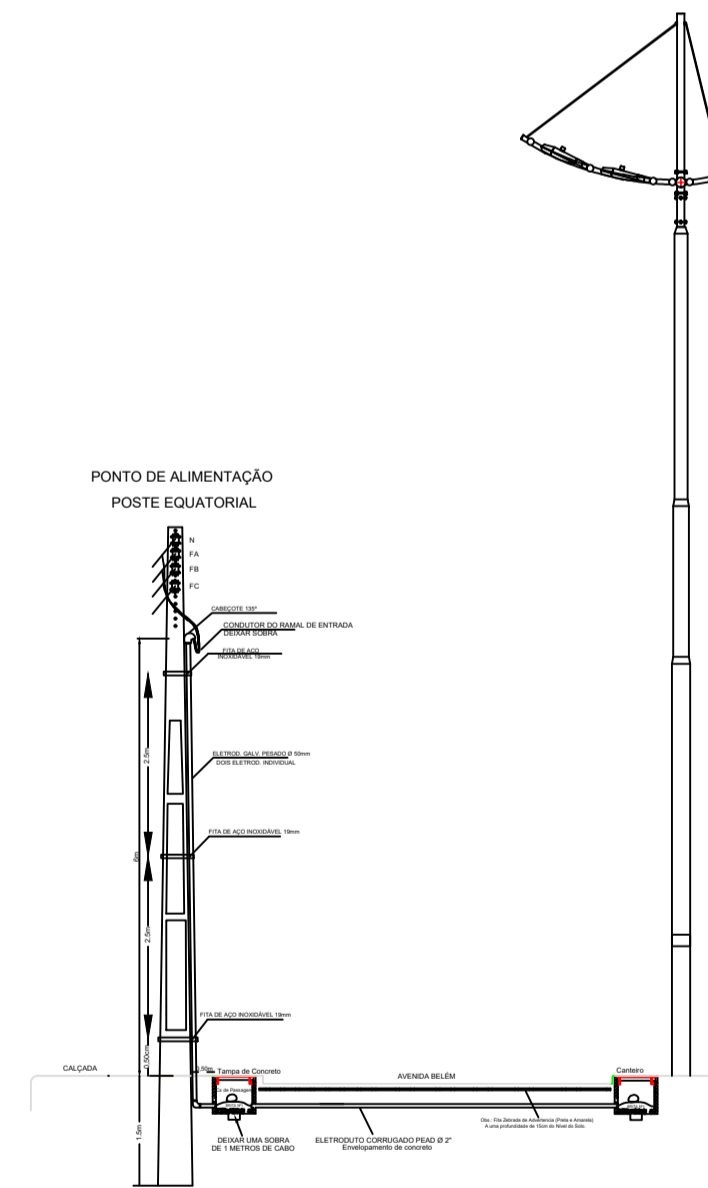


DETALHE DO POSTE SOLAR

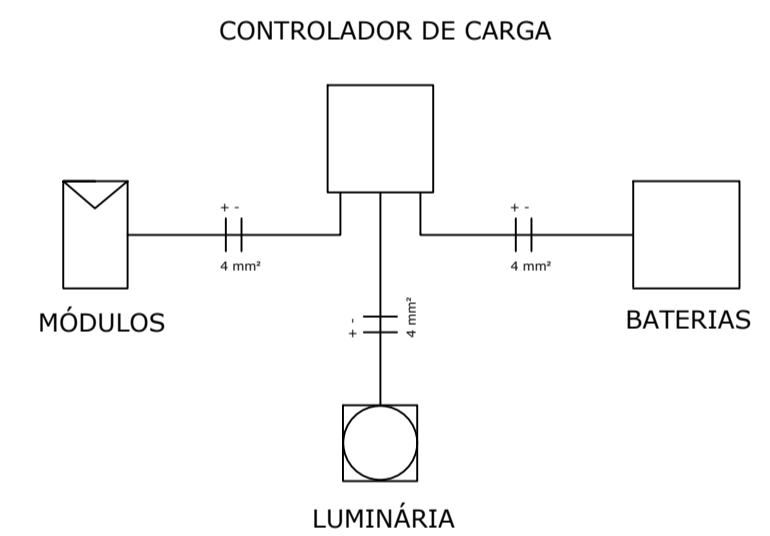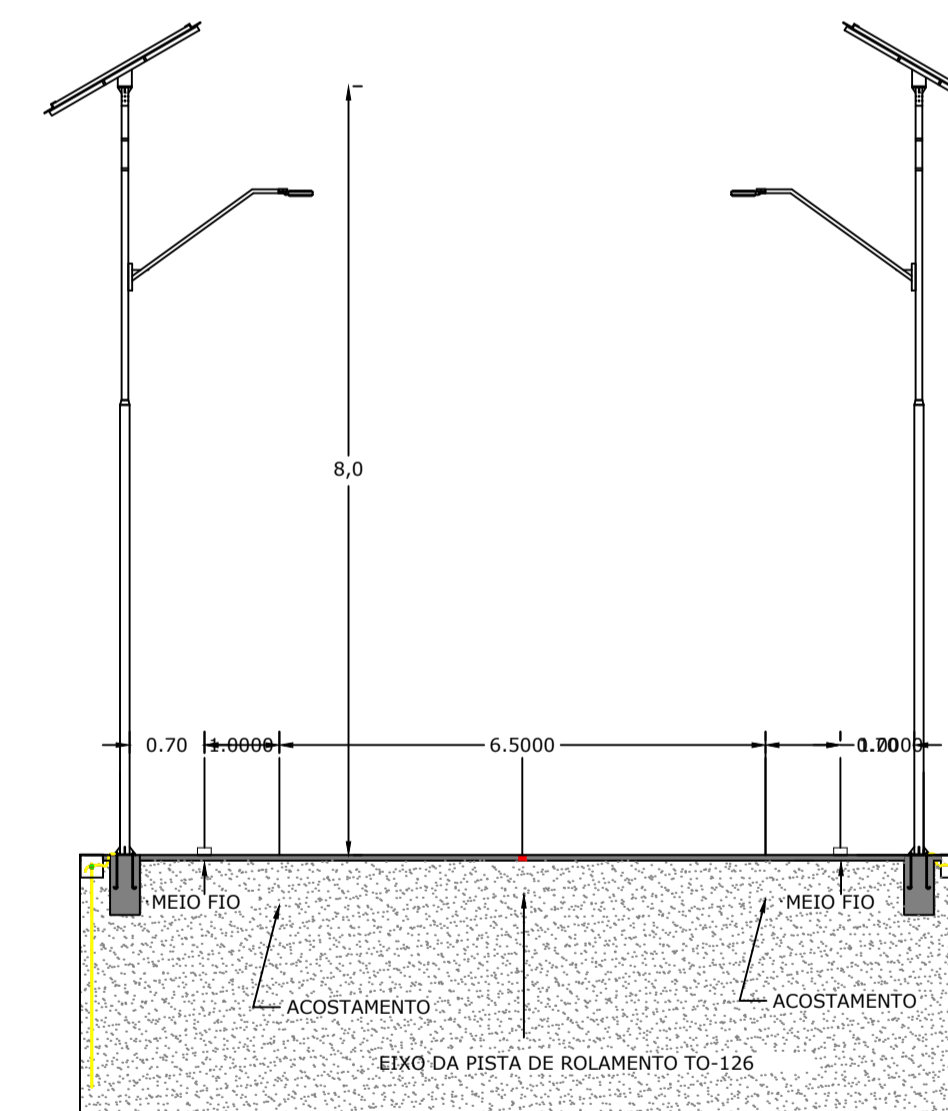


DETALHE BRAÇO DUPLO

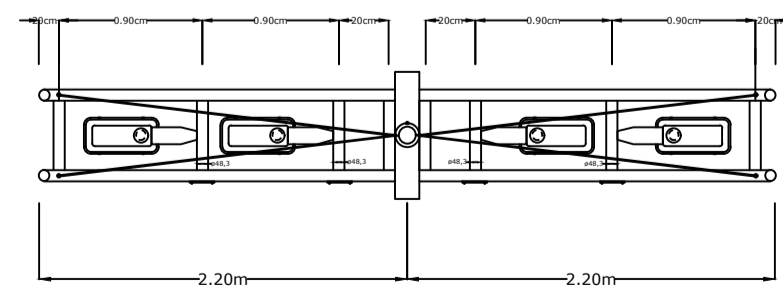


DETALHE BRAÇO SIMPLES

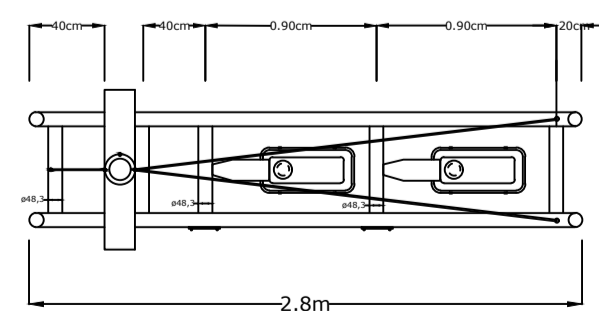

DETALHE BRAÇO DUPLO COM DUAS LUMINÁRIAS

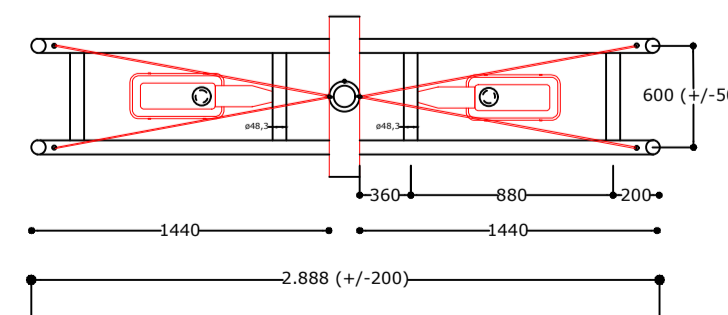

DETALHE DA BASE

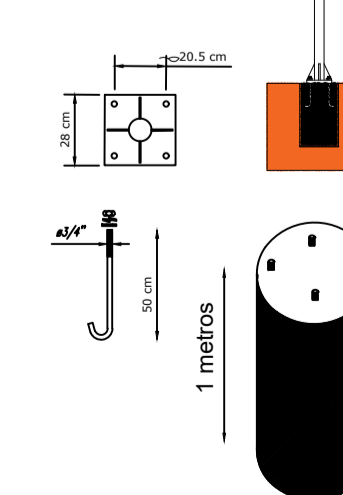

PROJETO DE ILUMINAÇÃO AVENIDA BELÉM E AVENIDA GIRASSOL

Folha 717

Projeto: Projeto de Iluminação Pública da Avenida Belém e Avenida Girassol

Proprietário: Prefeitura Municipal de Tucumã - PA

Local: Avenida Belém / Avenida Girassol
 Pontos: 96 Postes Modelo Veleiro simples, 63 Poste Modelo Veleiro Duplo, 15 Postes Modelo Veleiro duplo pequeno e 4 Poste Solar
 Luminária: 478 Luminária de Led de 150W e 30 Luminária de Led 60W
 Extensão Prevista: 2.954 metros Av. Belém e 555 metros Av. Girassol.

Escala: 2:1
 Desenho: DC

Responsável Técnico pelo Projeto: Eng. Eletricista Ana Karoline dos Santos Rios
 CREA: 1520412/193 PA

Responsável Técnico pela Construção:

Proprietário: Prefeitura Municipal de Tucumã - PA
 CNPJ: 22.981.088/0001-02

Aprovação: C.R.E.A EQUATORIAL