
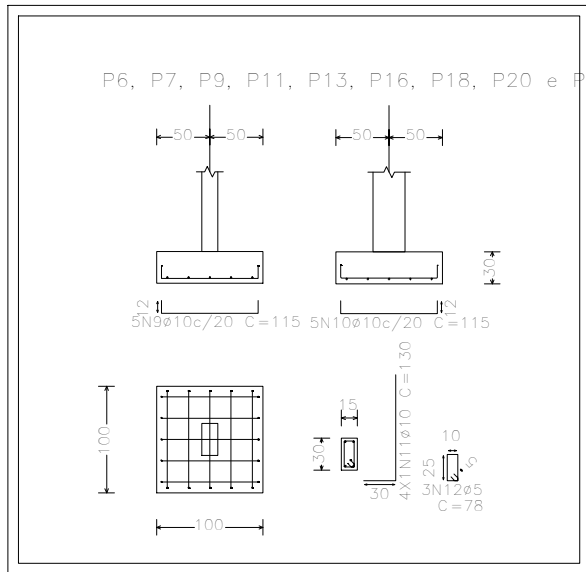
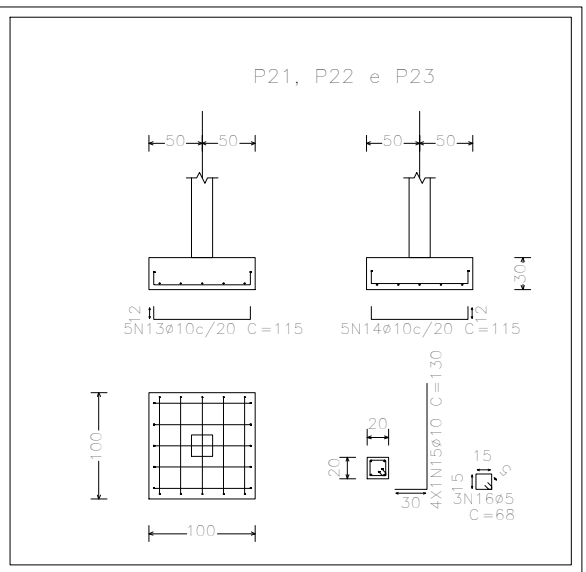
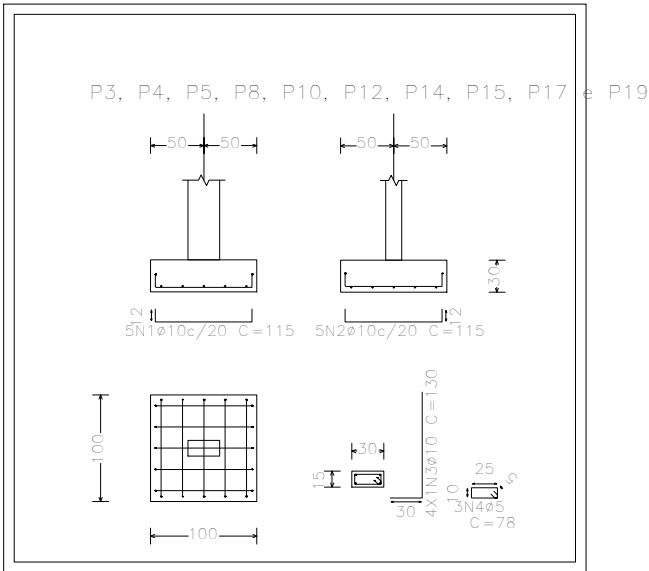
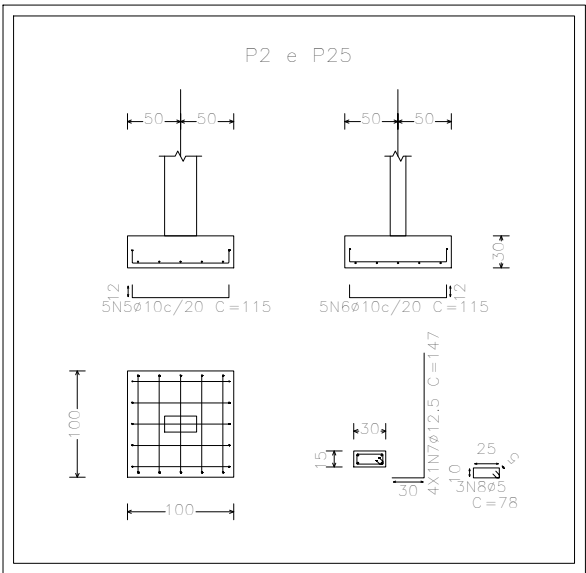


DETALHAMENTO DE FUNDAÇÃO

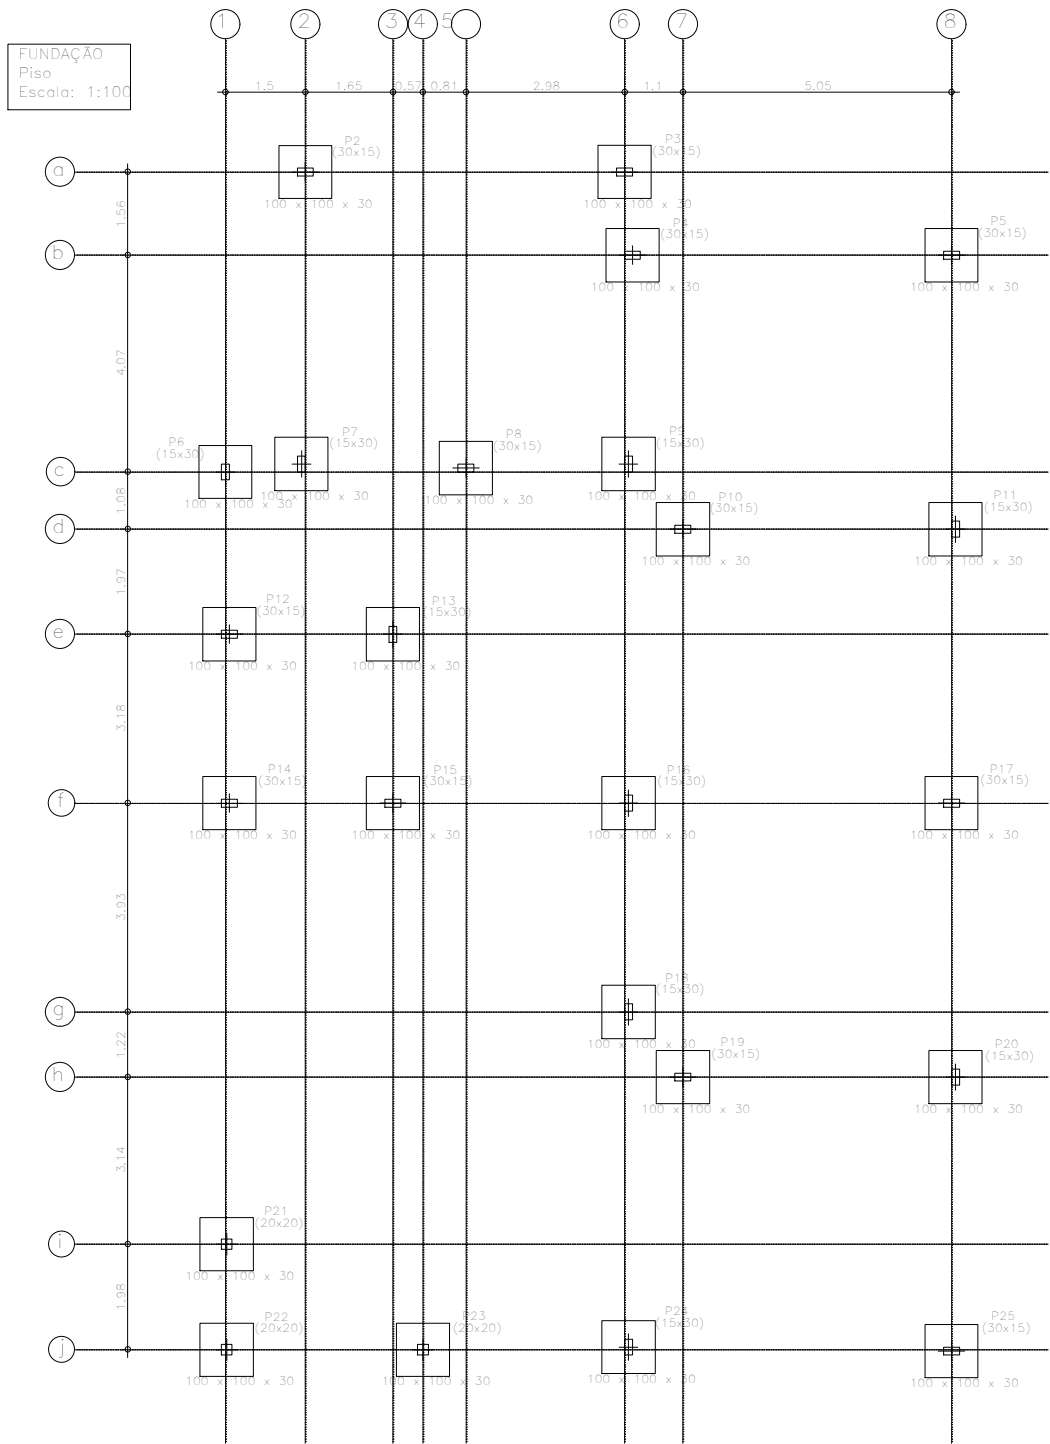

Elemento	Pos	Diam	Q	(cm)	(cm)	(cm)	(cm)	(cm)	(kg)
P3=P4=P5=P8=P10 P12=P14=P15=P17 P19	1 2 3 4	Ø10 Ø10 Ø10 Ø5	5 5 4 3	12 12 30 78	91 91 100 78	12 12 130 78	115 115 520 234	3.5 3.5 3.2 0.4	
Total+10% (x10)									11.2 12.0 4.0
P2=P25	5 6 7 8	Ø10 Ø10 Ø12.5 Ø5	5 5 4 3	12 12 30 78	91 91 117 78	12 12 147 234	115 115 588 234	3.5 3.5 5.7 0.4	
Total+10% (x2)									14.0 28.0 0.8
P6=P7=P9=P11=P13 P16=P18=P20=P24	9 10 11 12	Ø10 Ø10 Ø10 Ø5	5 5 4 3	12 12 30 78	91 91 100 78	12 12 130 78	115 115 520 234	3.5 3.5 3.2 0.4	
Total+10% (x9)									11.2 100.8 3.6
P21=P22=P23	13 14 15 16	Ø10 Ø10 Ø10 Ø5	5 5 4 3	12 12 30 68	91 91 100 68	12 12 130 204	115 115 520 204	3.5 3.5 3.2 0.3	
Total+10% (x3)									11.2 33.6 0.9
								Ø5: Ø10: Ø12.5: Total:	0.0 261.8 12.6 274.4
									9.3 0.0 0.0 9.3

ESTADO DO AMAPÁ PREFEITURA MUNICIPAL DE SANTANA PMS		ANO: 2022		TIPO: EST		FOLHA: 01/06		SECRETARIA MUNICIPAL DE OBRAS PÚBLICAS E SERVIÇOS URBANOS SECRETARIA DE PROJETOS E OBRAS ESTRATÉGICAS - SPOE	
CONVENIENTE: PREFEITURA MUNICIPAL DE SANTANA		LOCAL: IGARAPÉ DA FORTALEZA - SANTANA / AP.						MODIFICAÇÕES	
AUTORES DO PROJETO:		OBRA: AMPLIAÇÃO DA CRECHE MIGUEL JORGE HAUT ELIAS.		COORDENADAS GEOGRÁFICAS: LATITUDE 0° 02' 56.24" S LONGITUDE 51° 08' 42.15" O				A	
								B	
		CONTEÚDO: DETALHAMENTO DE FUNDAÇÃO		ÁREAS 2.305,89 M²				C	
								D	
		CAD: LUCAS CARDOSO		DATA: 12/2022				E	
PREFEITO MUNICIPAL: Sebastião Ferreira da Rocha.				VISTO:		DIM: METRO		F	
SECRETÁRIO DE OBRAS: Anderson Ricardo de Almeida Feio						ESC: INDICADA		G	