

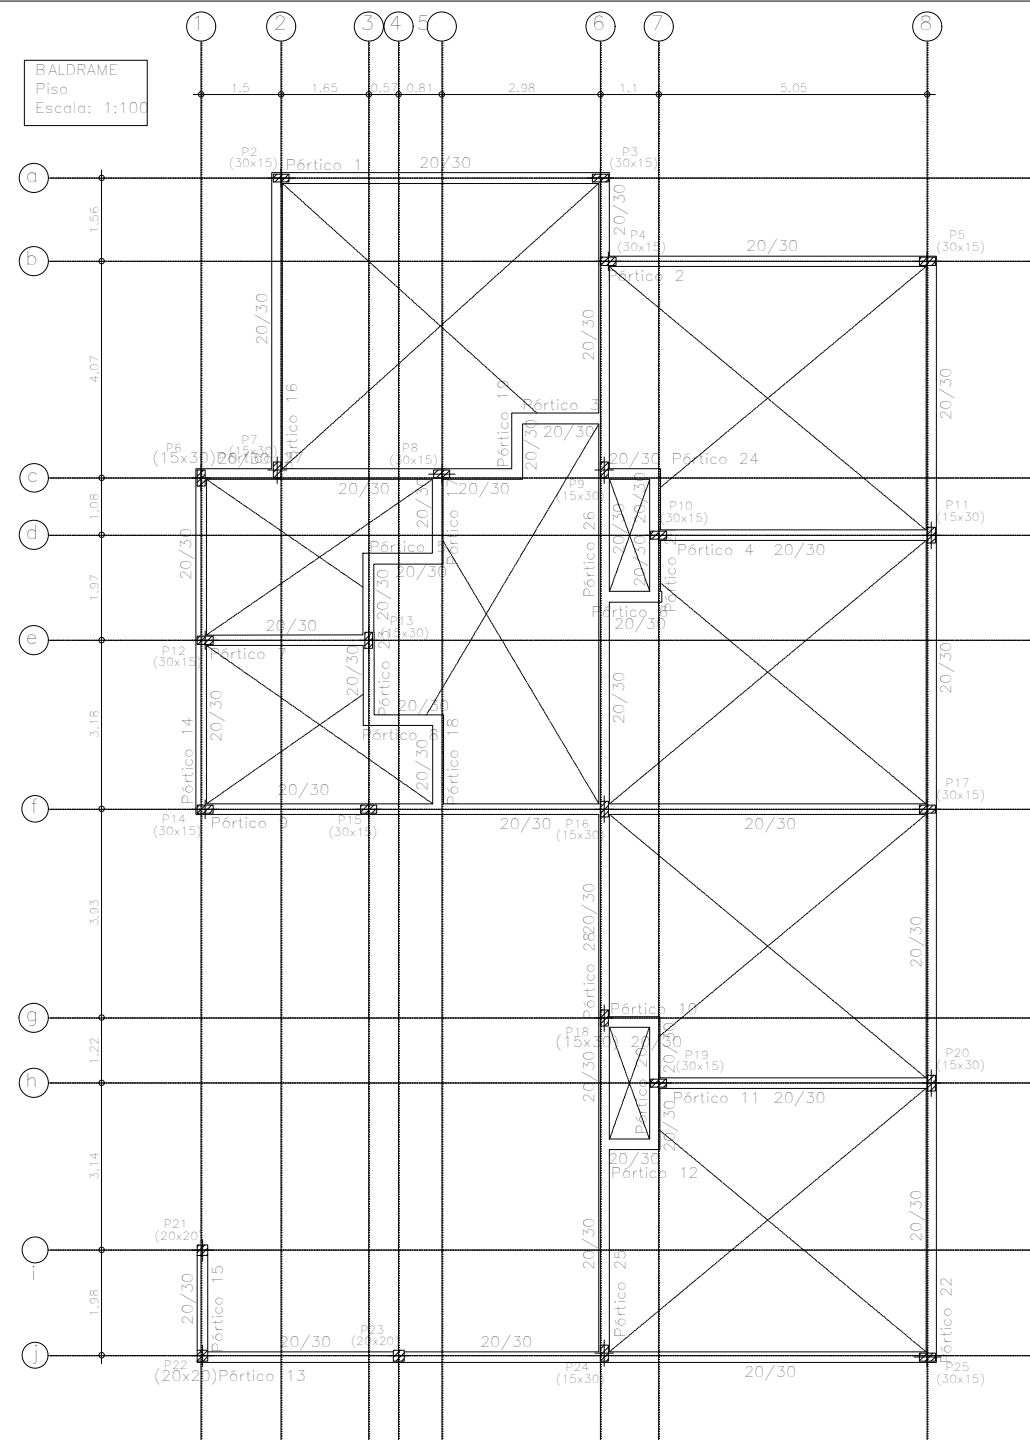


DETALHAMENTO DE FÔRMAS

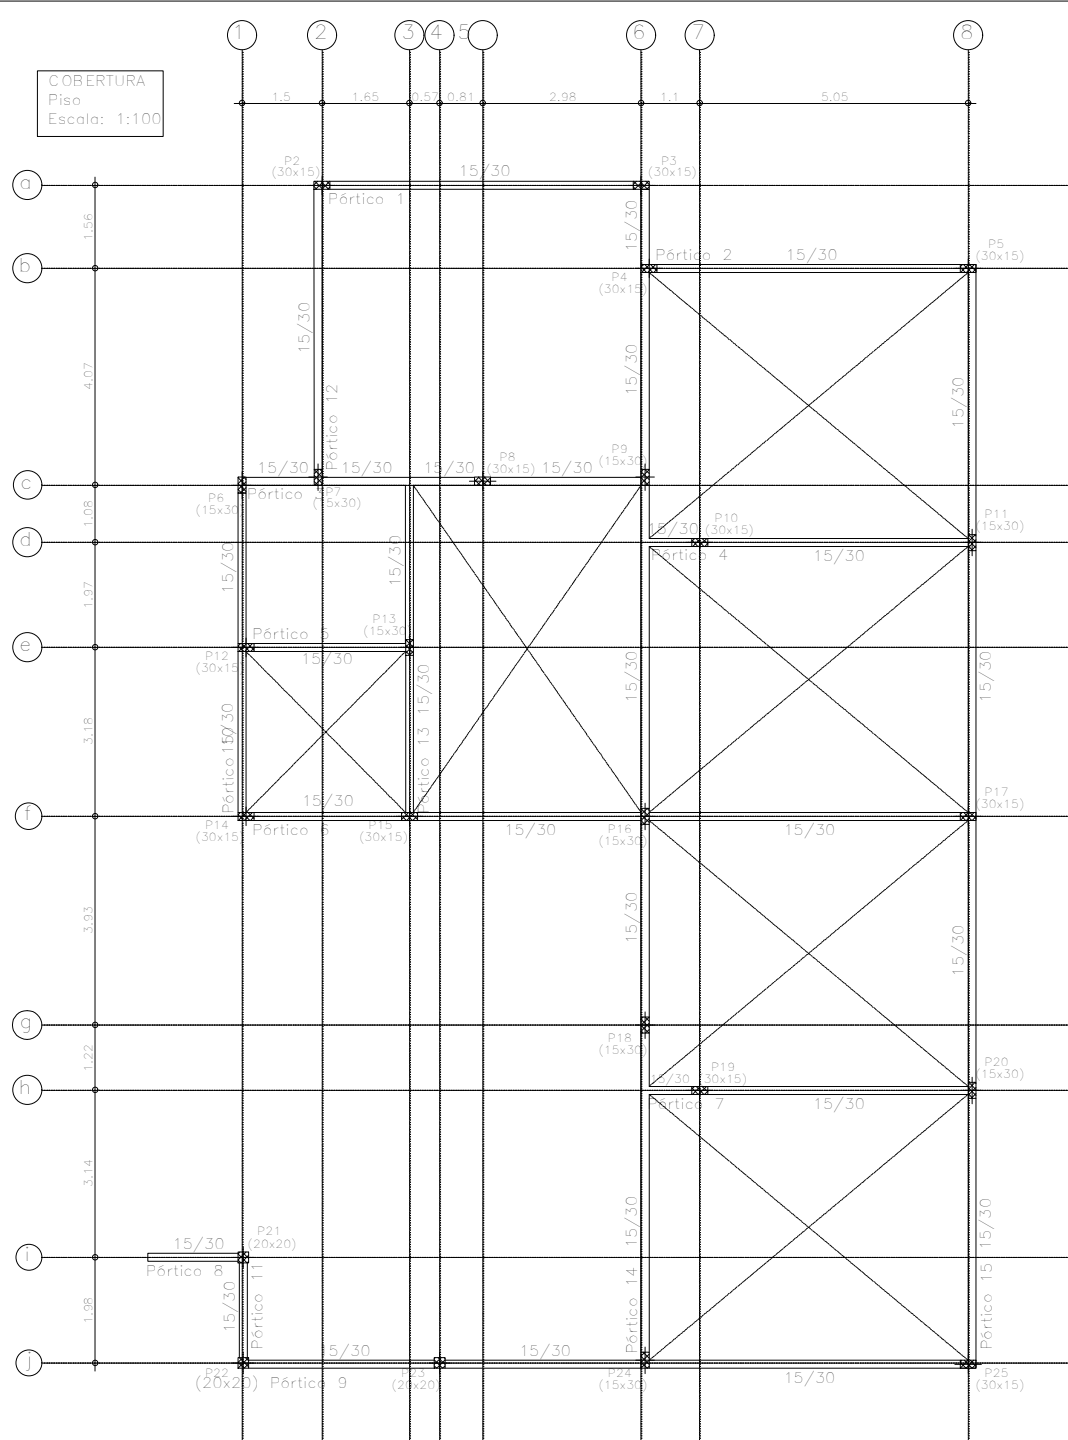

BALDRAME				
Elemento	Forma (m2)	Superfície (m2)	Volum (m3)	Barra (kg)
Vigas	79.06	25.77	8.140	617
Pilares	14.91	-	0.720	160
Total	-	25.77	8.860	677
Índices (por m2)	-	-	0.330	25.23
Superfície total: 26.83 m2				

Níveis da estrutura
S/ Esc.

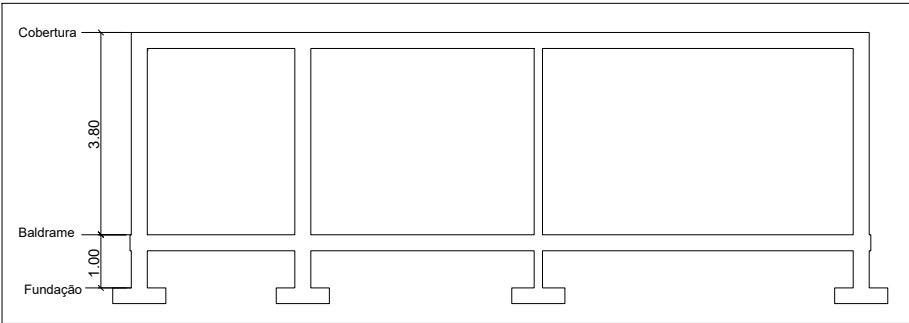

COBERTURA				
Elemento	Forma (m2)	Superfície (m2)	Volum (m3)	Barra (kg)
Vigas	72.28	17.92	5.790	344
Pilares	74.55	-	3.780	349
Total	-	17.92	9.570	693
Índices (por m2)	-	-	0.504	36.5
Superfície total: 18.98 m2				

ESTADO DO AMAPÁ PREFEITURA MUNICIPAL DE SANTANA PMS		ANO: 2022	TIPO: EST	FOLHA: 02/06	SECRETARIA MUNICIPAL DE OBRAS PÚBLICAS E SERVIÇOS URBANOS
CONVENIENTE: PREFEITURA MUNICIPAL DE SANTANA		LOCAL: IGARAPÉ DA FORTALEZA - SANTANA / AP.			MODIFICAÇÕES
AUTORES DO PROJETO:		OBRA: AMPLIAÇÃO DA CRECHE MIGUEL JORGE HAUAT ELIAS.		COORDENADAS GEOGRÁFICAS: LATITUDE 0° 02' 56.24" S LONGITUDE 51° 08' 42.15" O	A
CONTEÚDO: DETALHAMENTO DE FÔRMAS DO BALDRAME E DA COBERTURA		ÁREAS: 2.305,89 M²			C
CAD:		DATA: 12/2022			D
PREFEITO MUNICIPAL: Sebastião Ferreira da Rocha.		VISTO:			E
SECRETÁRIO DE OBRAS: Anderson Ricardo de Almeida Feio		DIM: METRO			F
		ESC: INDICADA			G
Av. Santana, nº 2913 - Bairro Paraíso, Santana-AP					