





1 PLANTA DE SITUAÇÃO
ESCALA: 1:1.500


CIDADE: SANTANA - AP.
BAIRRO: FORTALEZA
ACESSO AO LOTE: RODOVIA SALVADOR DINIZ;
ÁREA: 2.305,89 M²

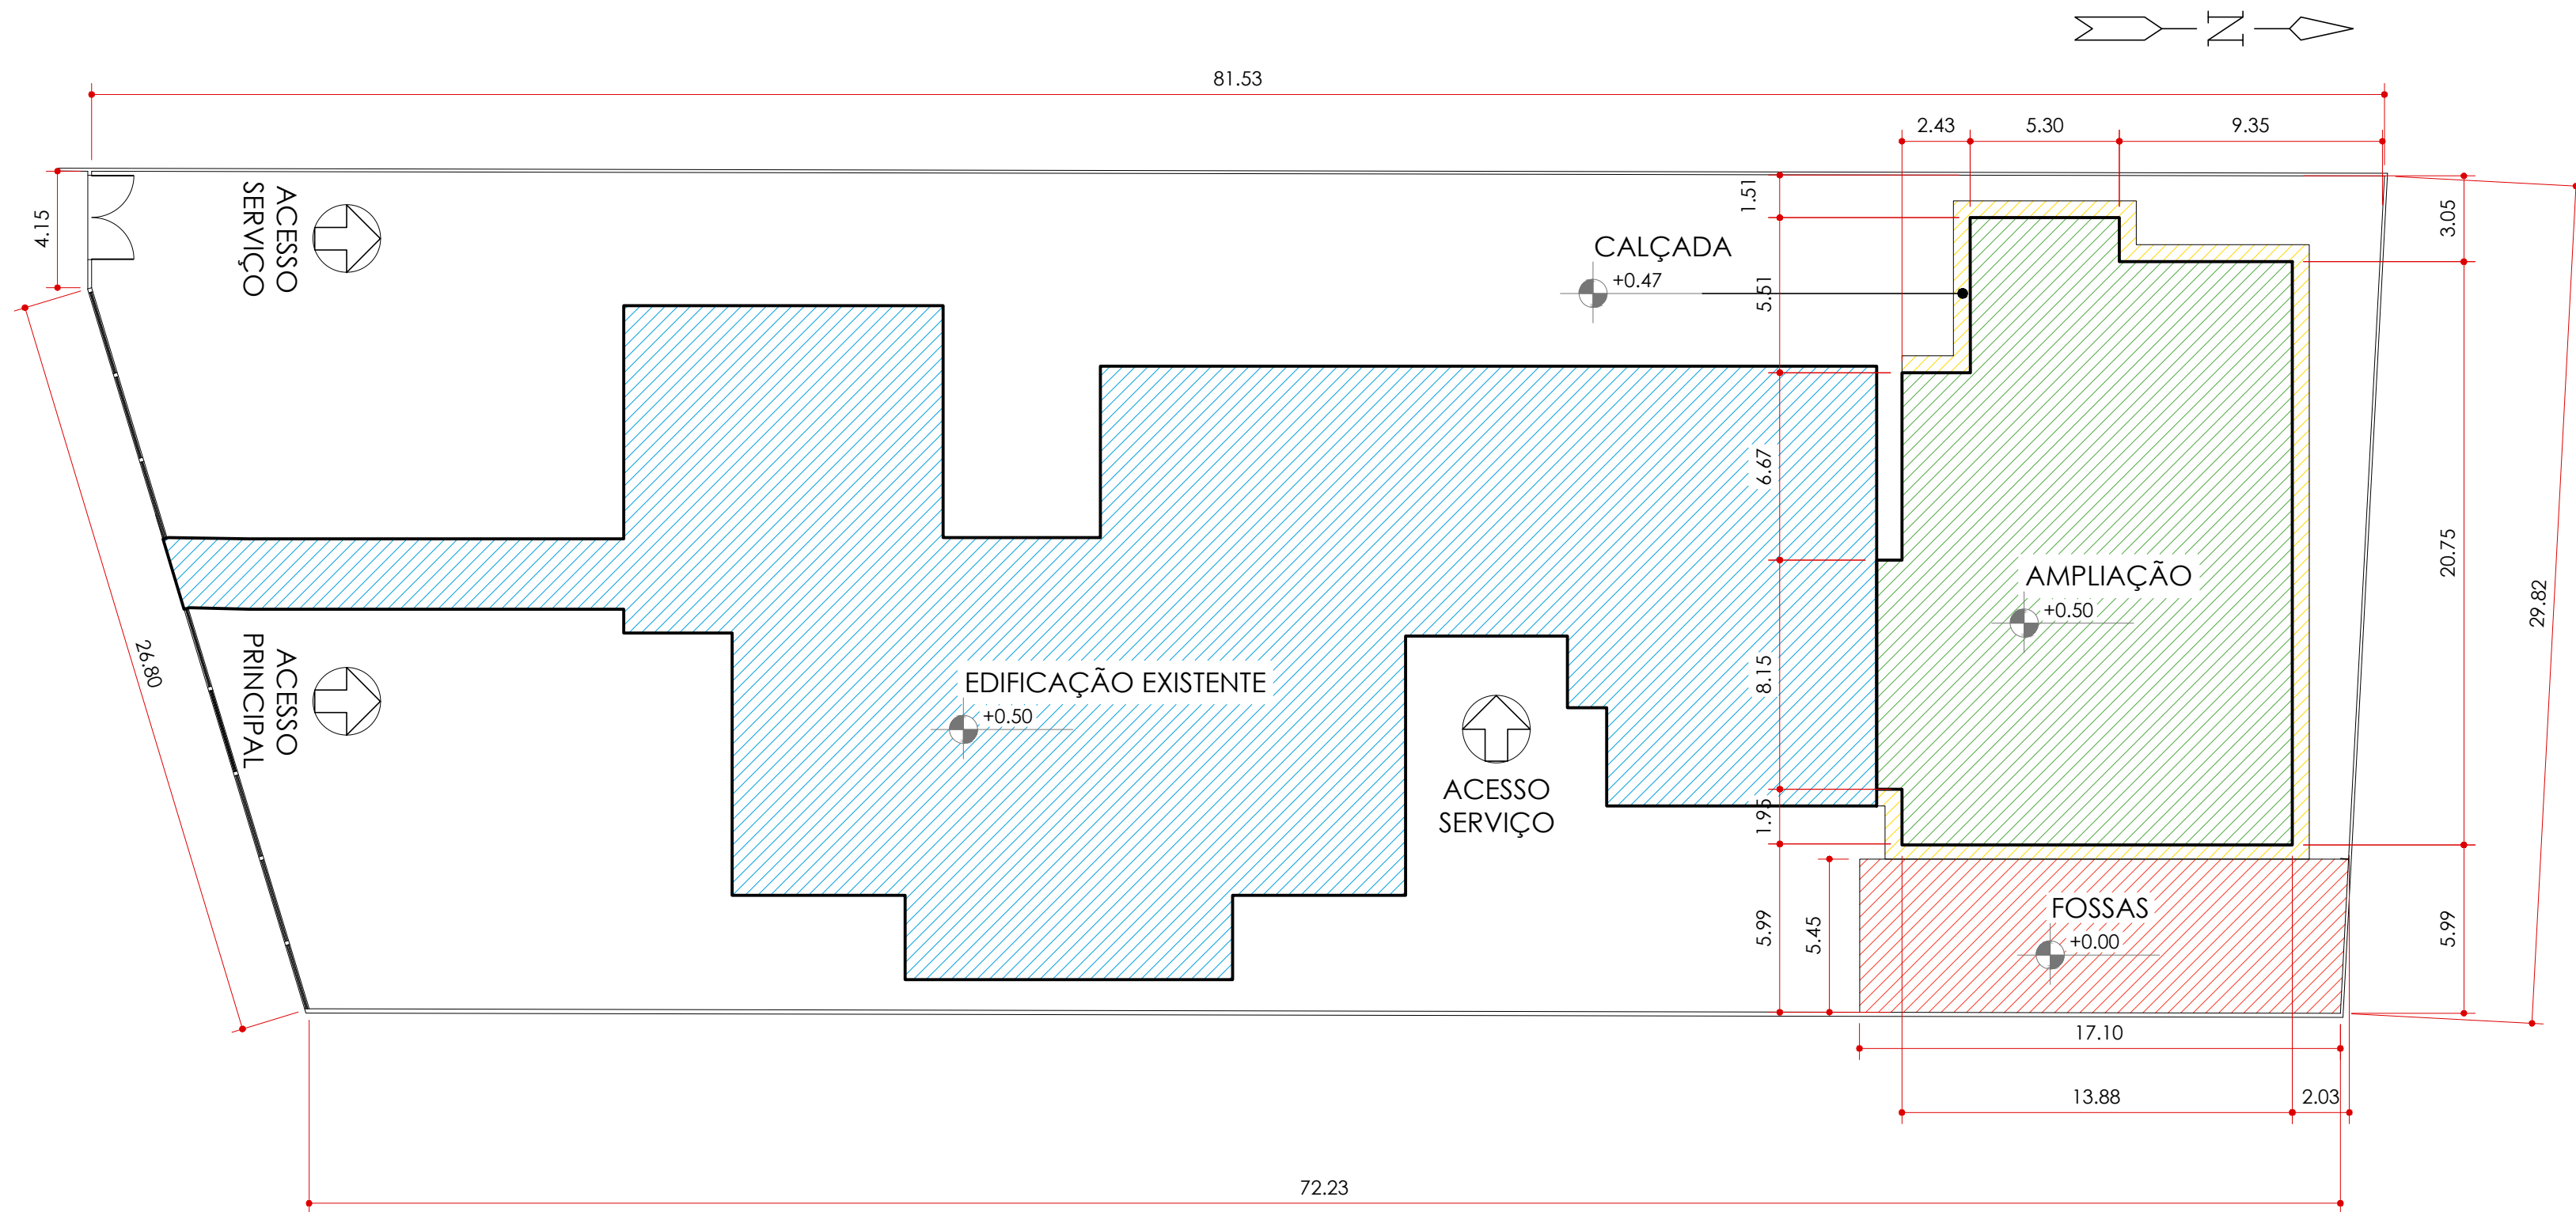

2 PLANTA DE LOCAÇÃO
ESCALA: 1:200

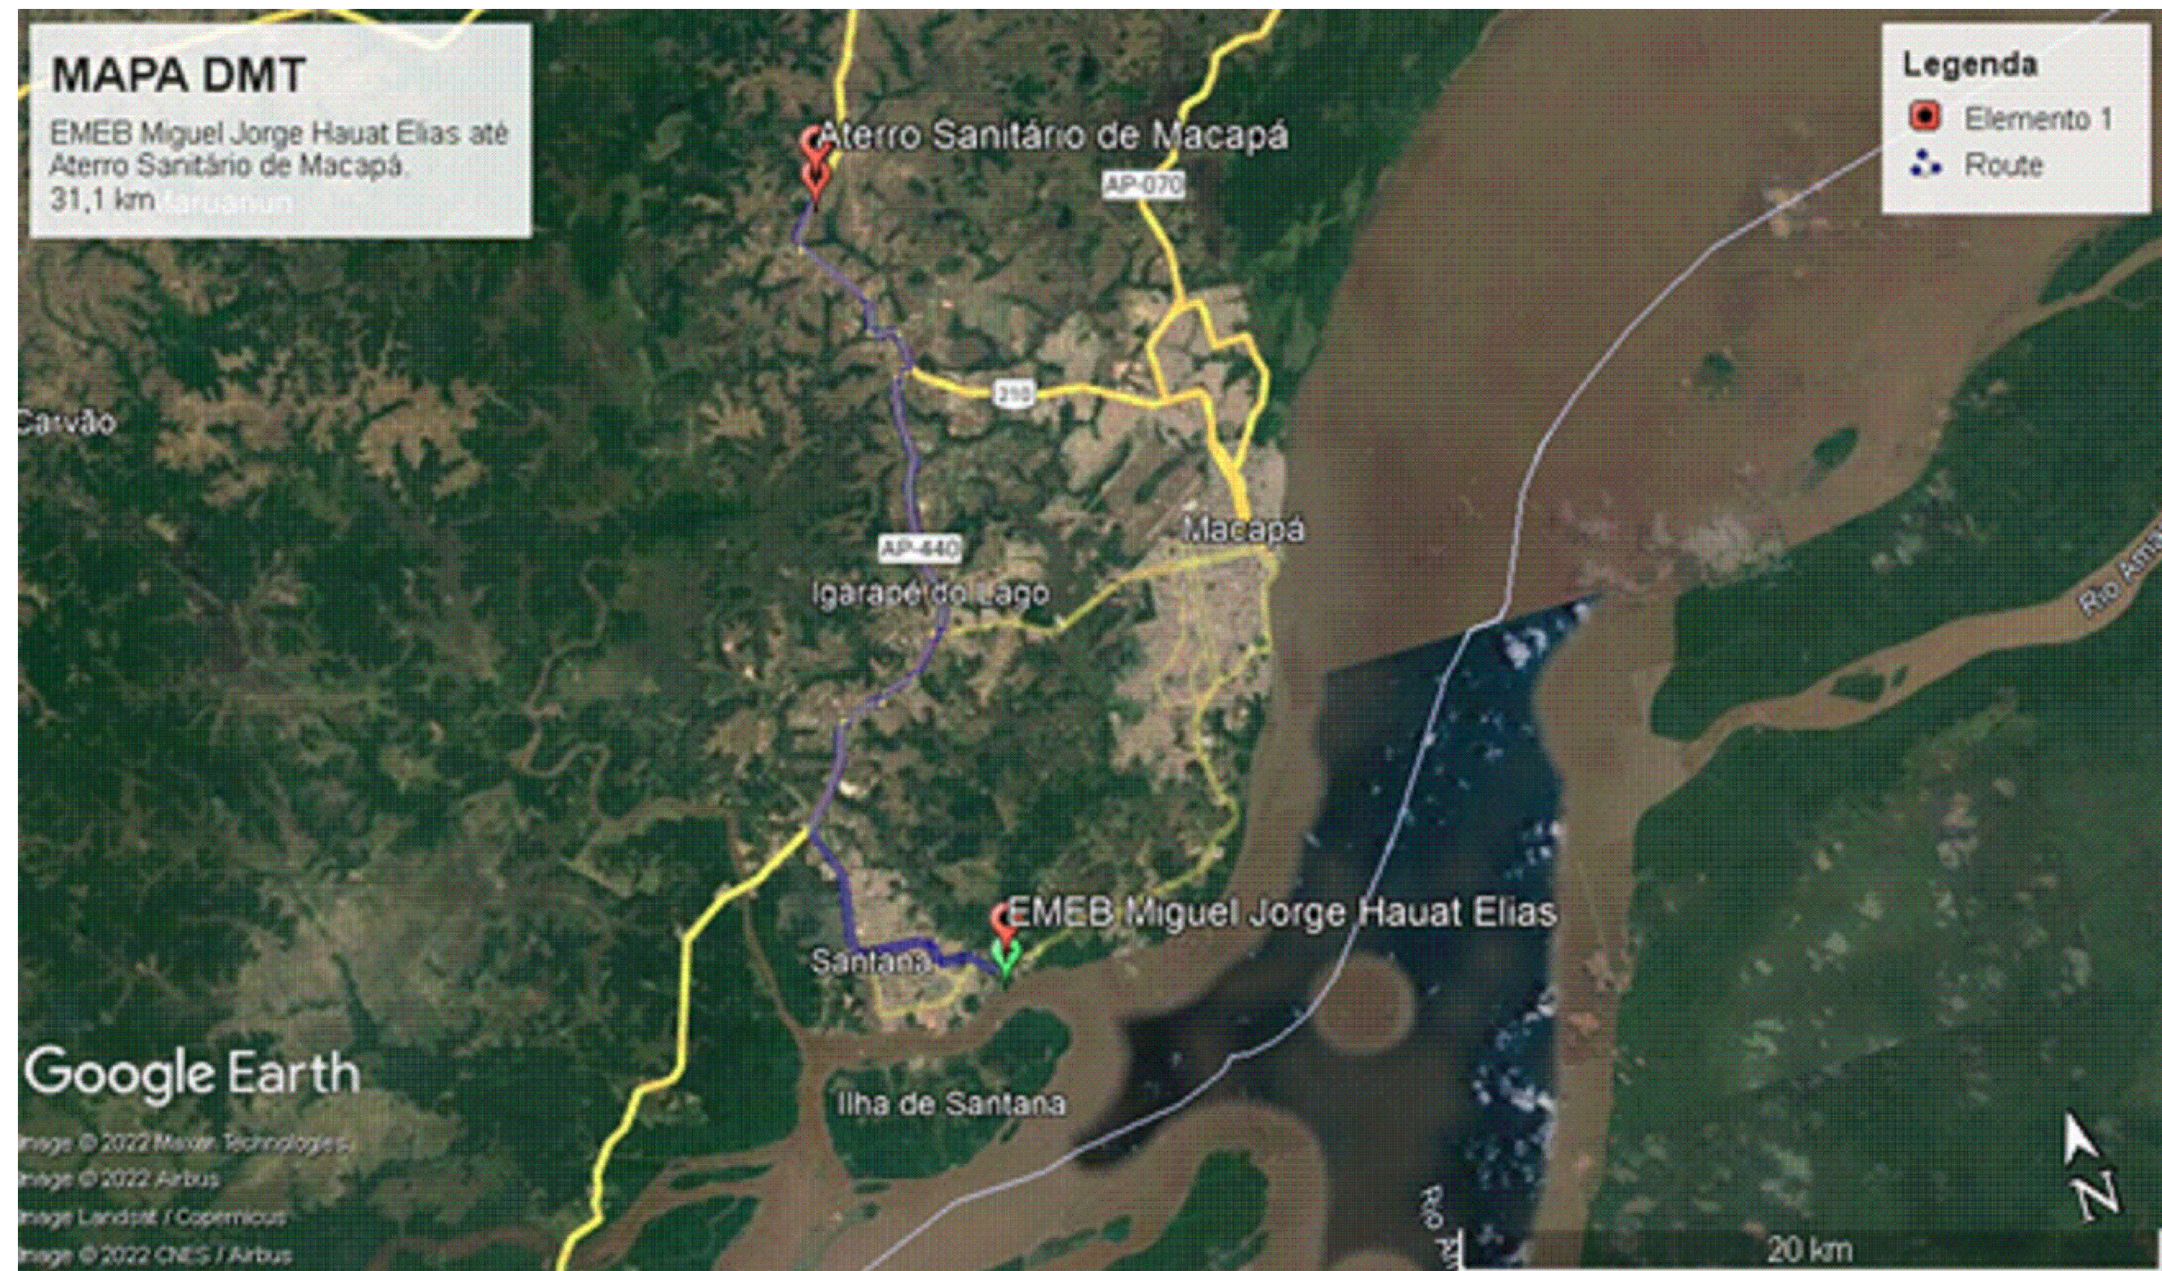

3 MAPA DE DMT - DISTÂNCIA MÉDIA DE TRANSPORTE = 31,1 KM
S/ ESCALA

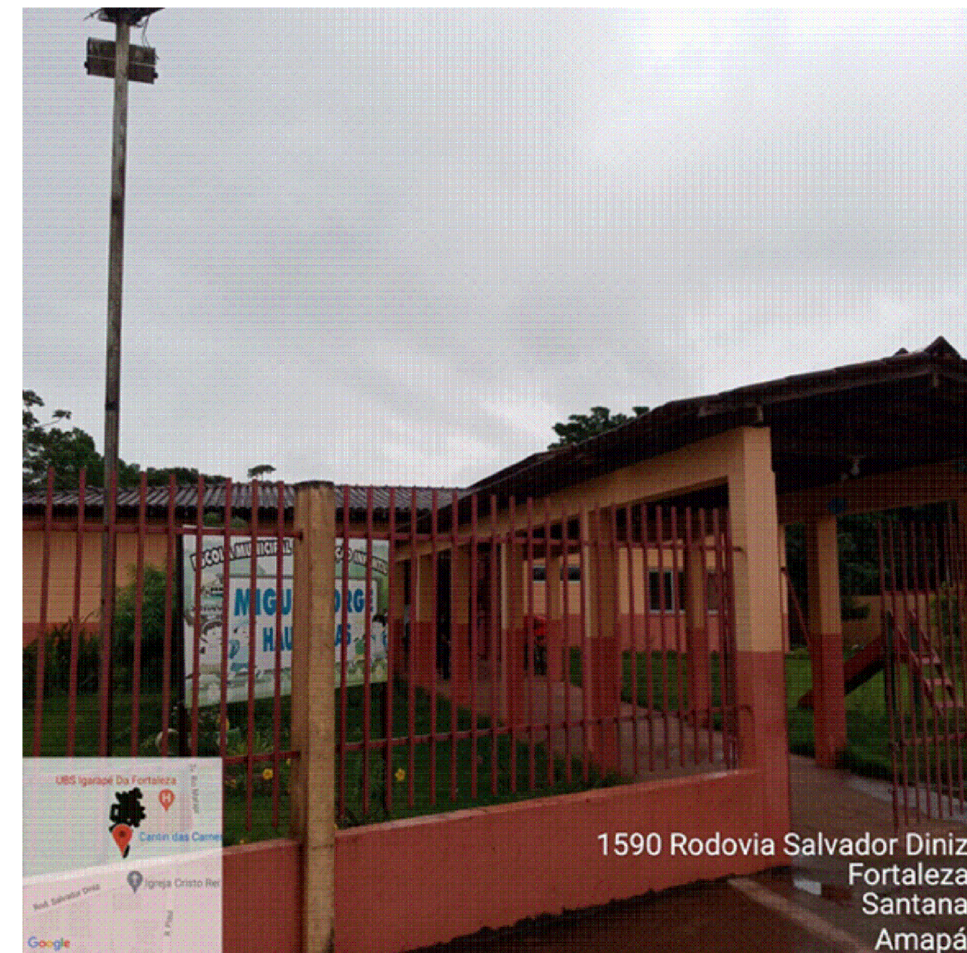

4 FOTO DA FACHADA
S/ ESCALA



5 FOTO DA FACHADA
S/ ESCALA

LEGENDA

- Edificação existente;
- Ampliação;
- Calçada da ampliação;
- Área pertencente a fossas;

ESTADO DO AMAPÁ PREFEITURA MUNICIPAL DE SANTANA PMS		ANO 2022	TIPO LOC	DATA 01/01	SECRETARIA MUNICIPAL DE OBRAS PÚBLICAS E SERVIÇOS GERAIS DIRETORIA DE PROJETOS E OBRAS ESTRUTURAIS - IPOE	
CONVENIENTE PREFEITURA MUNICIPAL DE SANTANA		LOCAL IGARAPE DA FORTALEZA - SANTANA / AP.	MODIFICAÇÕES			
AUTORES DO PROJETO ARTHEMIS LAGOIA Arquiteta e Urbanista CAL-AP - A155026-9		OBRA AMPLIAÇÃO DA CRECHE MIGUEL JORGE HAUT ELIAS CONTEUDO PLANTA DE SITUAÇÃO, PLANTA DE LOCAÇÃO, MAPA DE DMT, E FOTOS DA FACHADA; CAD ARTHEMIS LAGOIA	COORDENADAS GEOGRÁFICAS LATITUDE: 0° 02' 58,24" S LONGITUDE: 51° 08' 42,15" O ÁREA TOTAL 2.305,89 M² DATA 05/2022	A B C D E F G		
PREFEITO MUNICIPAL Sebastião Ferreira da Rocha.		VISTO	DATA 05/2022	F G		
SECRETÁRIO DE OBRAS Anderson Ricardo de Almeida Feio		ESPECIFICAÇÃO DE OBRAS	ESPECIFICAÇÃO DE OBRAS	INDICADA		
Av. Santana, nº 2913 - Bairro Paraíso, Santana-AP						