
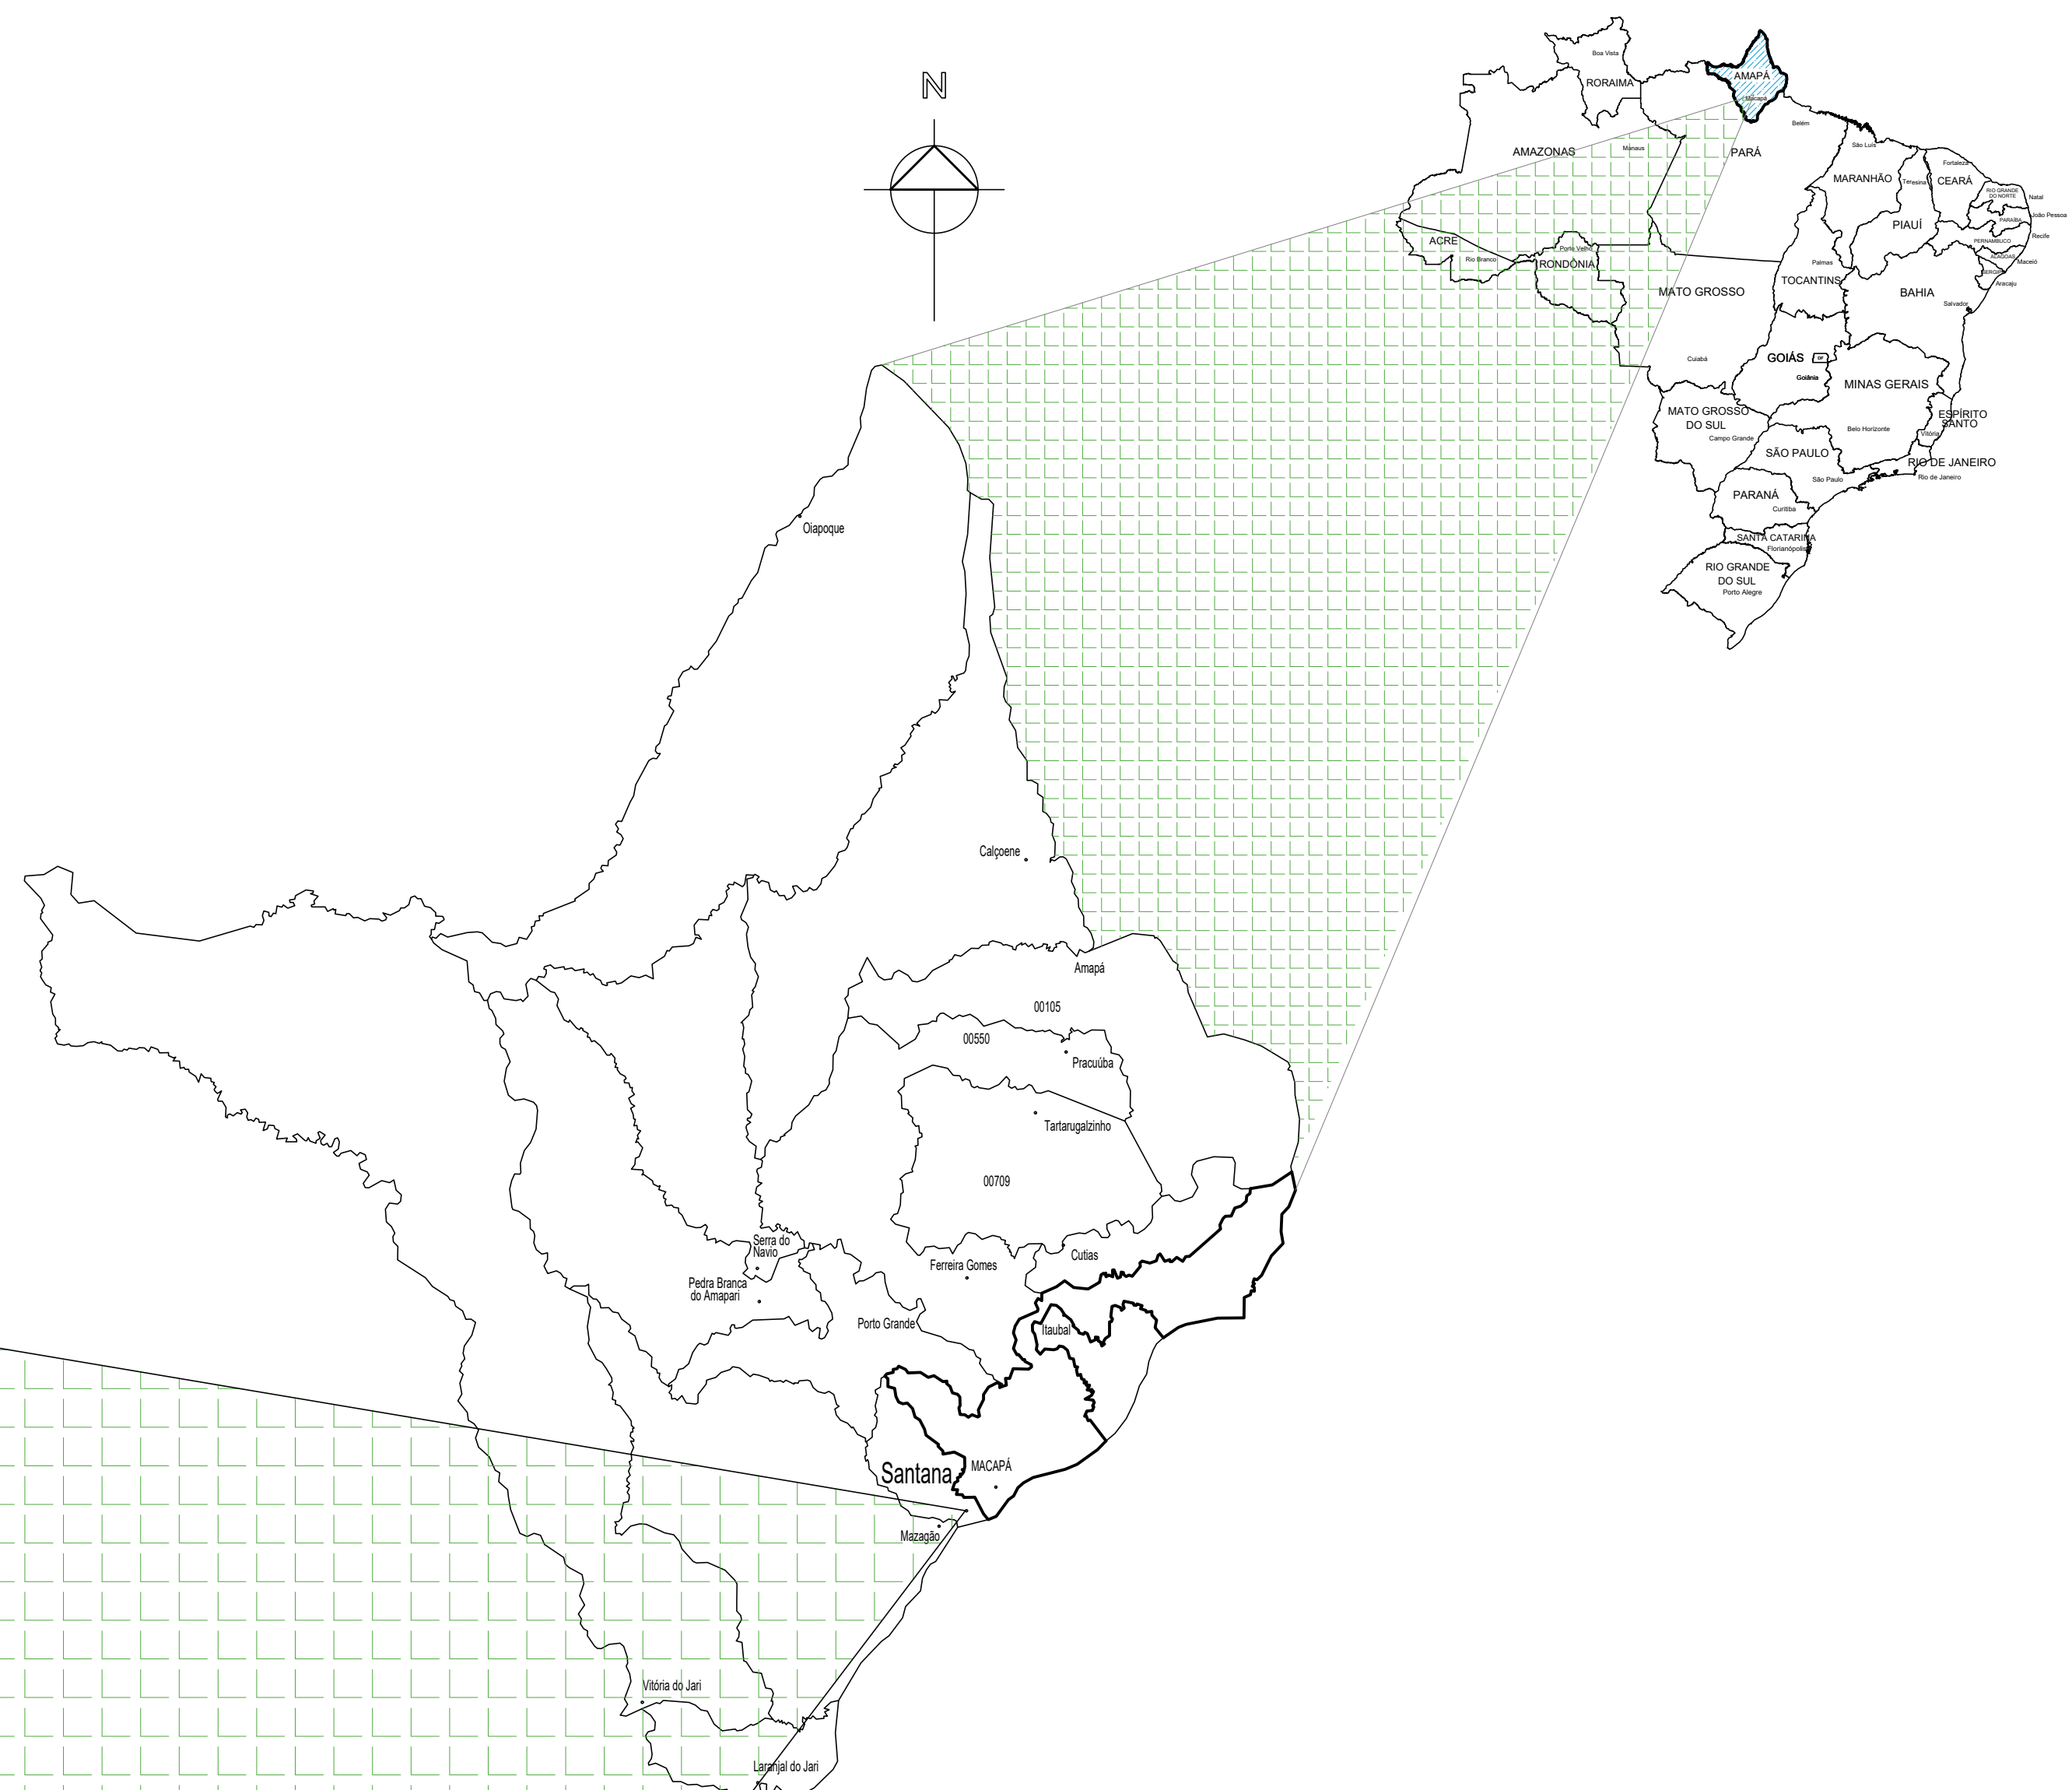
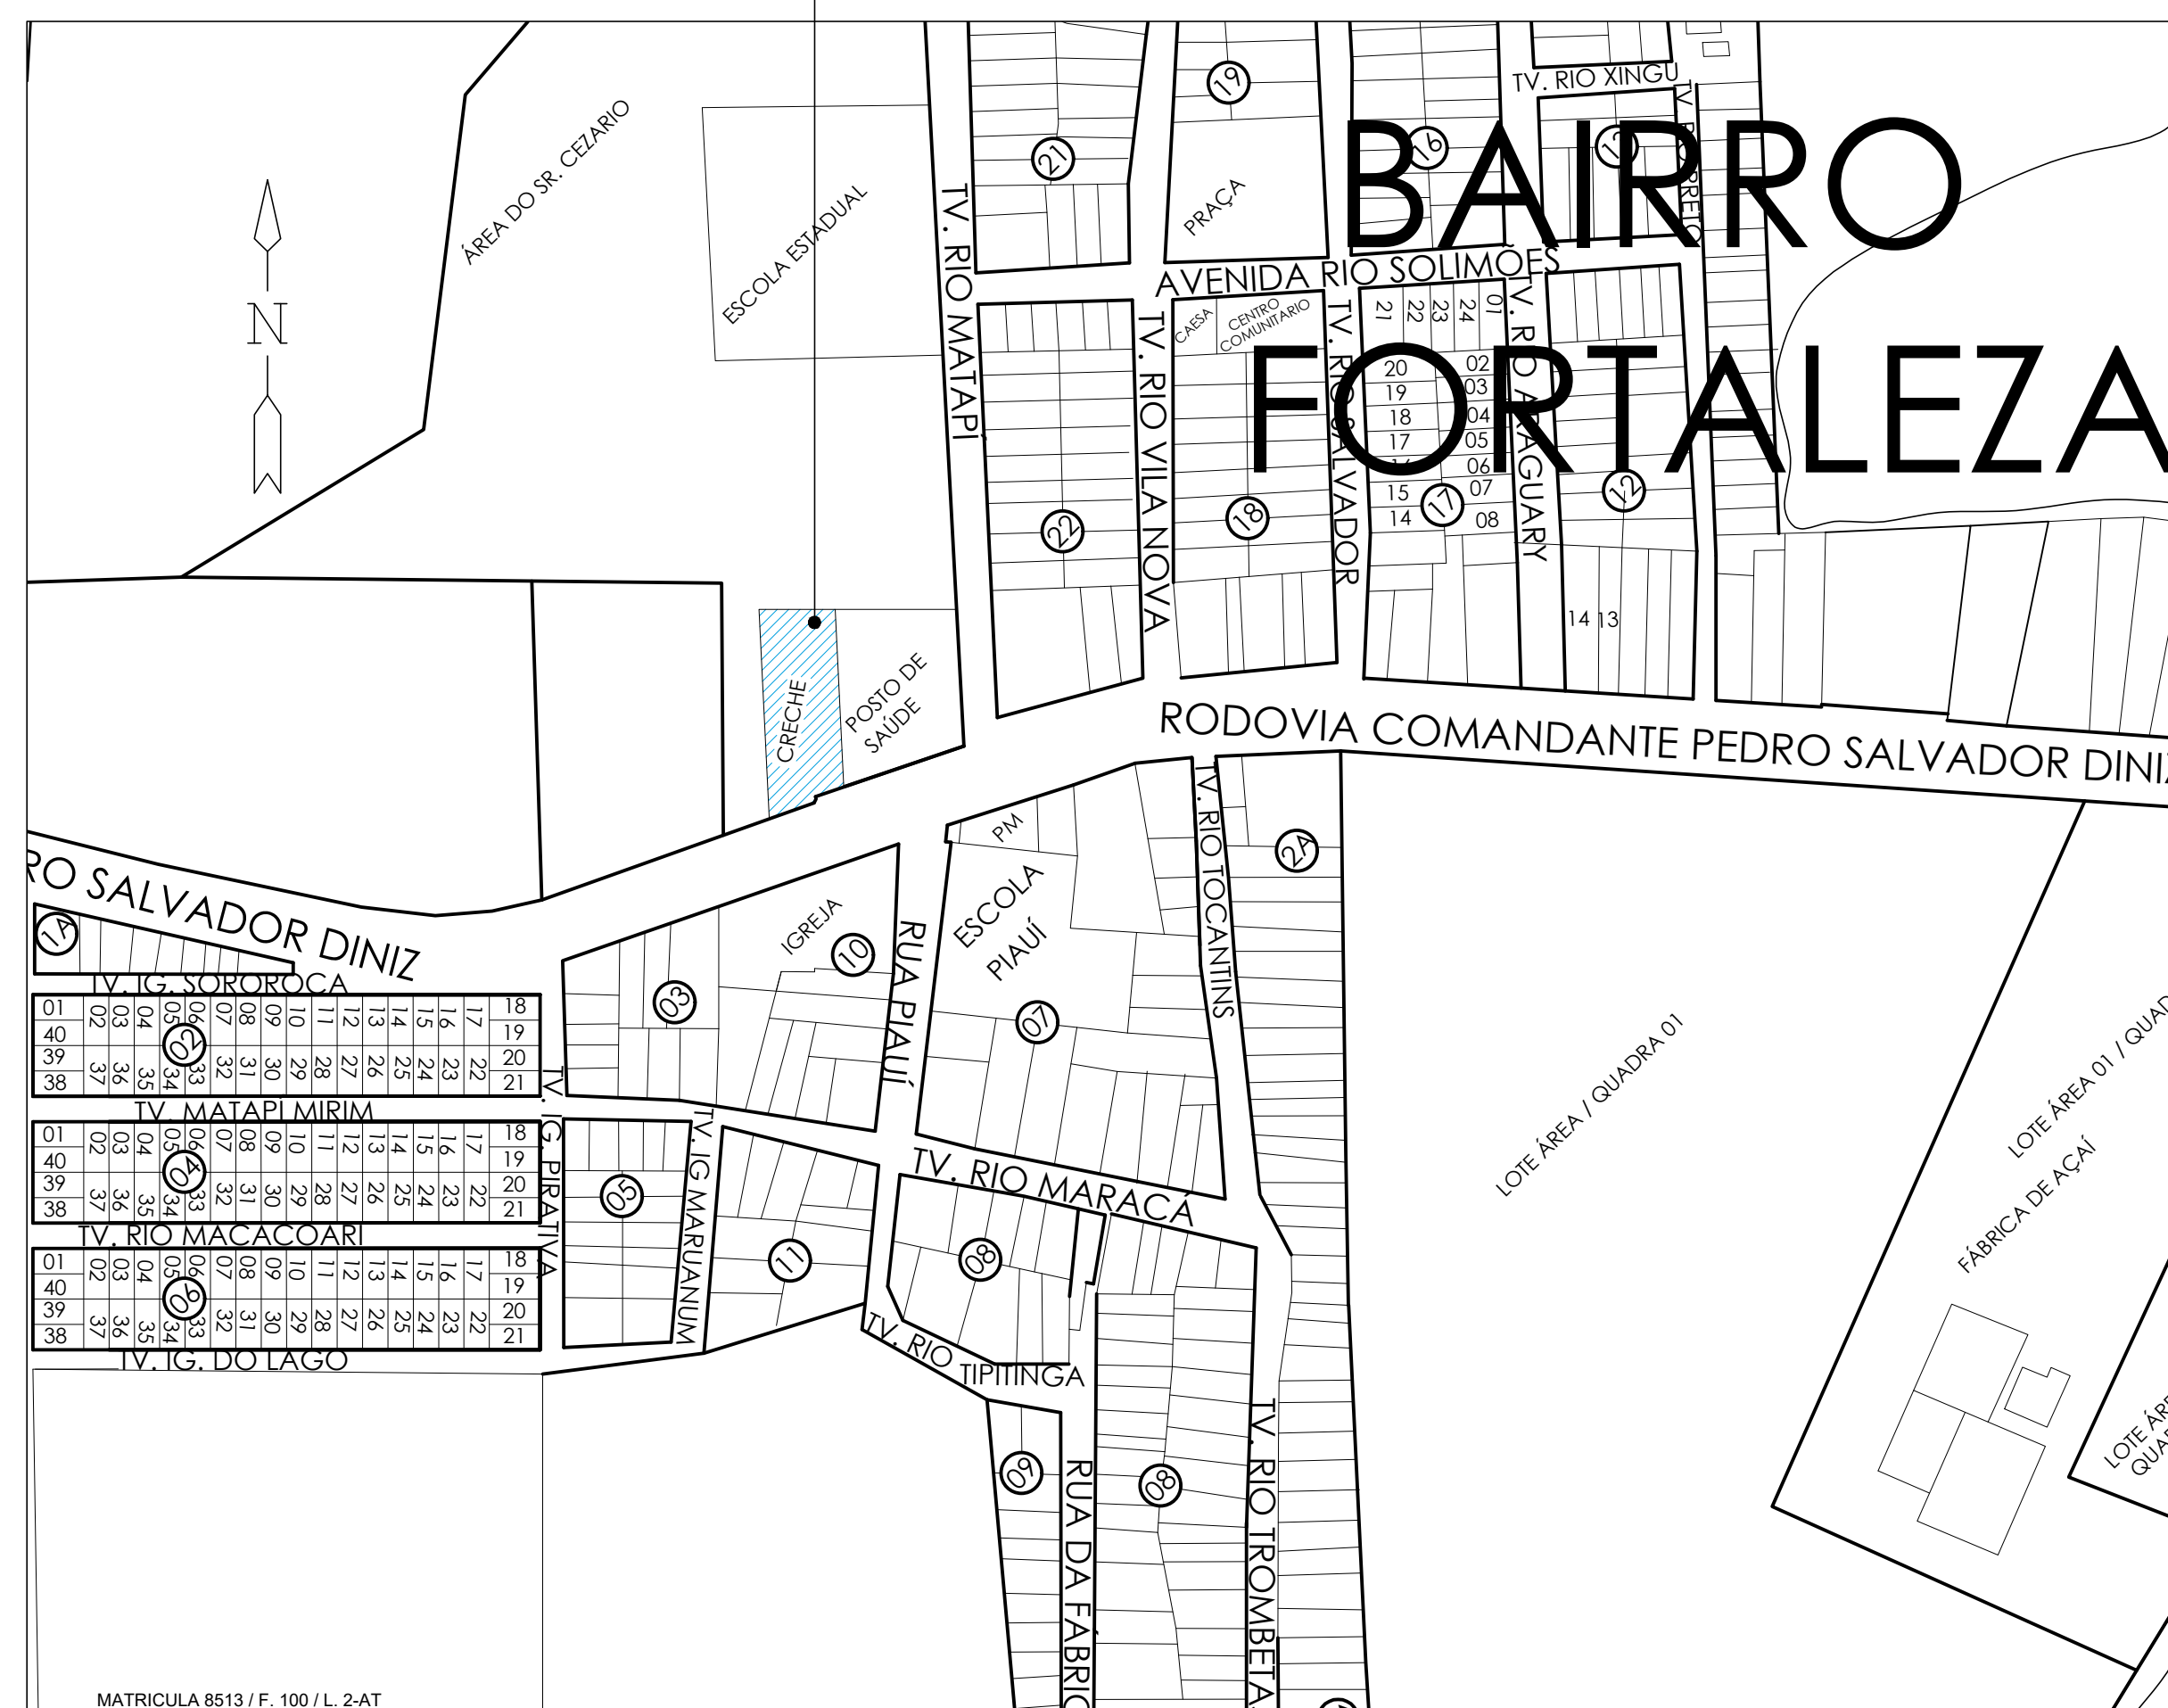


Latitude:0°02'56.24"S;
Longitude:51°08'42.15"O;

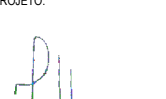

ESTADO DO AMAPÁ PREFEITURA MUNICIPAL DE SANTANA		 AND		TIPO LOZ		FOLHA 01/01		SECRETARIA MUNICIPAL DE OBRAS PÚBLICAS E SERVIÇOS URBANOS	
PMS				2022				SUBSECRETARIA DE PROJETOS E OBRAS ESPECIALIZADA - SPOE	
CONVENIENTE PREFEITURA MUNICIPAL DE SANTANA		LOCAL IGARAPÉ DA FORTALEZA - SANTANA/ AP.						MODIFICAÇÕES	
AUTORES DO PROJETO:		OBRA AMPLIAÇÃO DA CRECHE MIGUEL JORGE HALAT ELIAS		COORDENADA GEOGRÁFICAS LATITUDE 0° 02' 56,24" S LONGITUDE 51° 08' 42,15" O		A			
 ARTHEMIS LAGÓIA Arquiteta e Urbanista CREA/AP. 14.03598-9		CONTEÚDO LOCALIZAÇÃO DO TERRENO.		ÁREA TOTAL 2.305,89 M²		B			
		CAD ARTHEMIS LAGÓIA		DATA 05/2022		C			
						D			
PREFEITO MUNICIPAL: Sebastião Ferreira da Rocha.		VISTO		DMR METRO		E			
SECRETÁRIO DE OBRAS Anderson Ricardo de Almeida Feio		ESC INDICADA				F			
Av. Santana, nº 2913 - Bairro Paraíso, Santana-AP						G			