
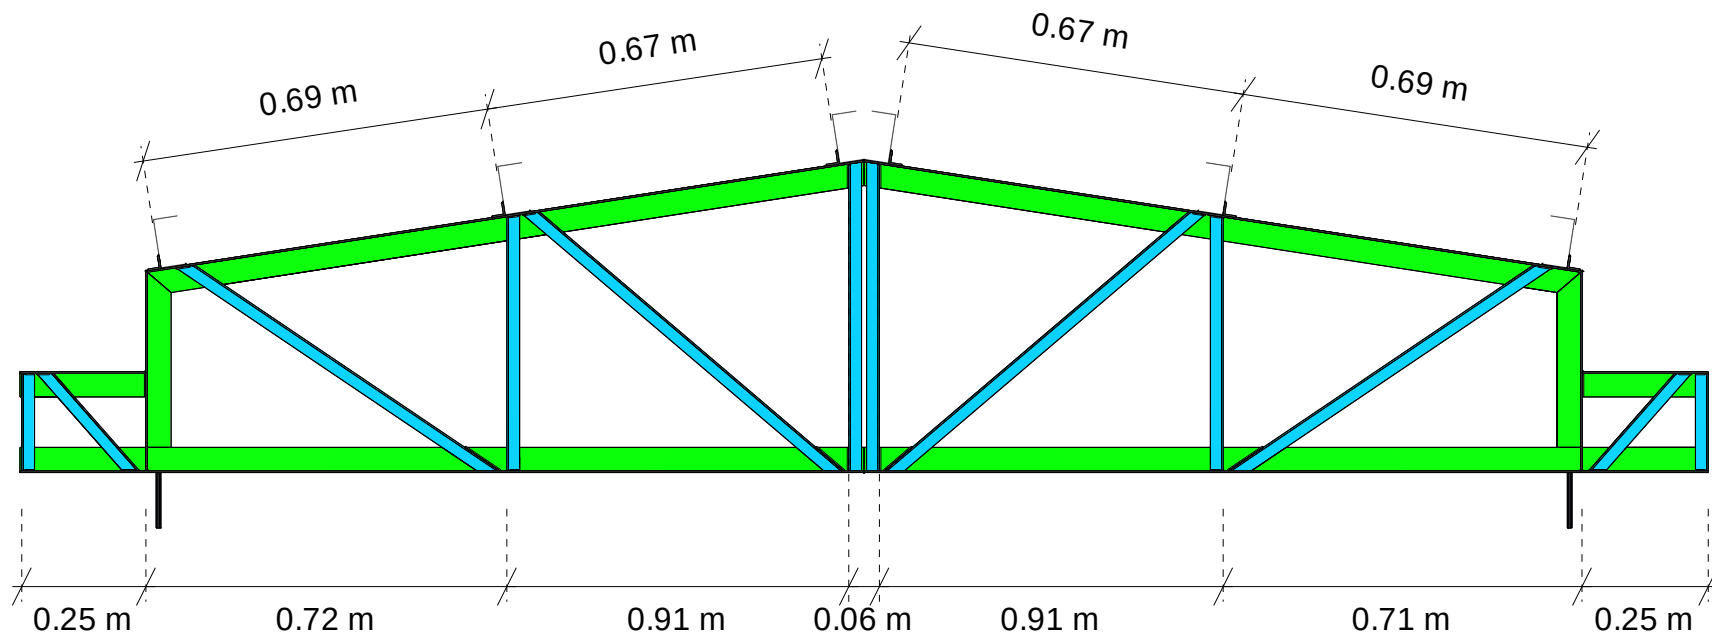


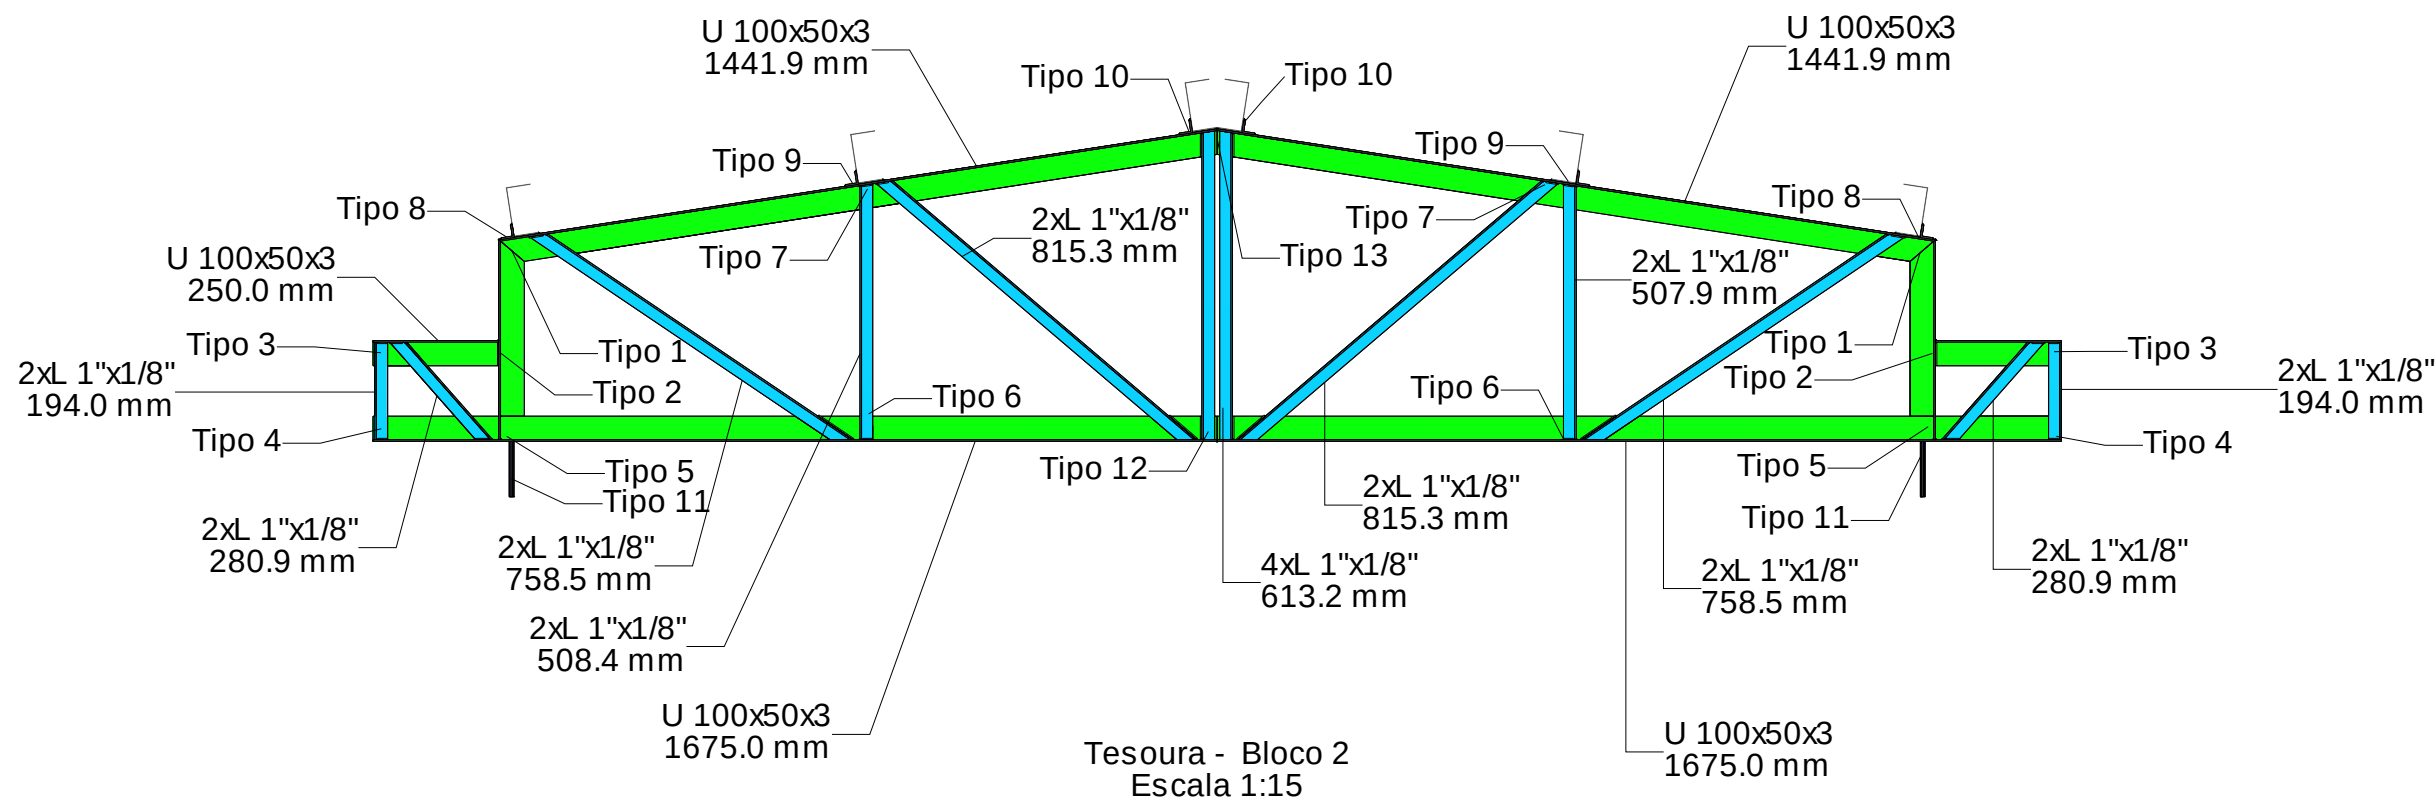



Tesoura - Bloco 2
Escala 1:15

Resumo por tipo de perfil

Perfil	Material	Comprimento (mm)	Área (m²)	Peso (kg)
L 1"x1/8"	A-36 250Mpa	67402.4	6.80	81.8
U 100x50x3	A-36 250Mpa	106938.8	42.19	488.6
Calha metálica	A-36 250Mpa	23100.0	40.49	158.8
		Total	89.48	729.1

Medição de perfis

Perfil	Peça	Quantidade	Material	Comprimento (mm)	Área (m²)	Peso (kg)
L 1"x1/8"			A-36 250Mpa	67402.4	6.80	81.8
	PR1	20	A-36 250Mpa	194.0	0.02	0.2
	PR4	10	A-36 250Mpa	280.9	0.03	0.3
	PR7	10	A-36 250Mpa	758.5	0.08	0.9
	PR8	10	A-36 250Mpa	815.3	0.08	1.0
	PR9	10	A-36 250Mpa	507.9	0.05	0.6
	PR10	10	A-36 250Mpa	613.2	0.06	0.7
	PR12	10	A-36 250Mpa	280.9	0.03	0.3
	PR13	10	A-36 250Mpa	758.5	0.08	0.9
	PR14	10	A-36 250Mpa	815.3	0.08	1.0
	PR15	10	A-36 250Mpa	613.2	0.06	0.7
	PR16	10	A-36 250Mpa	508.4	0.05	0.6
	PR17	30	A-36 250Mpa	100.0	0.01	0.1
	PR18	20	A-36 250Mpa	50.0	0.01	0.1
U 100x50x3			A-36 250Mpa	106938.8	42.19	488.6
	PR2	10	A-36 250Mpa	397.0	0.16	1.8
	PR3	10	A-36 250Mpa	250.0	0.10	1.1
	PR5	10	A-36 250Mpa	1675.0	0.66	7.7
	PR6	10	A-36 250Mpa	1441.9	0.57	6.6
	PR11	6	A-36 250Mpa	11550.0	4.55	52.8
Calha Metálica			A-36 250Mpa	23100.0	40.49	158.8
	PR19	2	A-36 250Mpa	11550.0	20.25	79.4
		Total			89.48	729.1

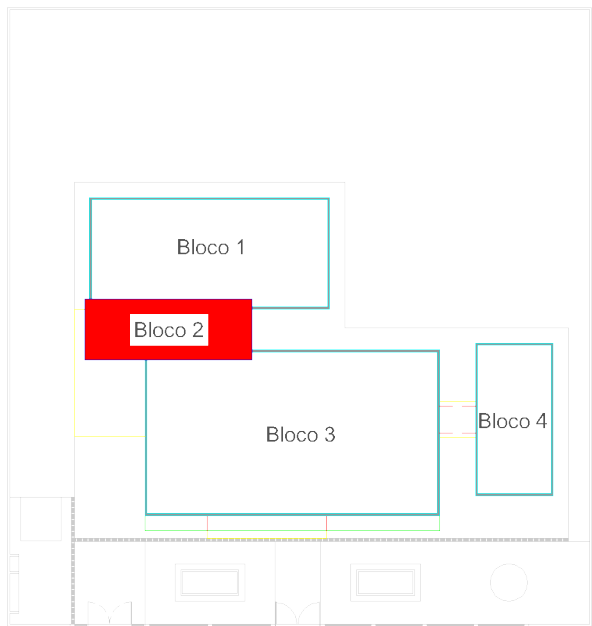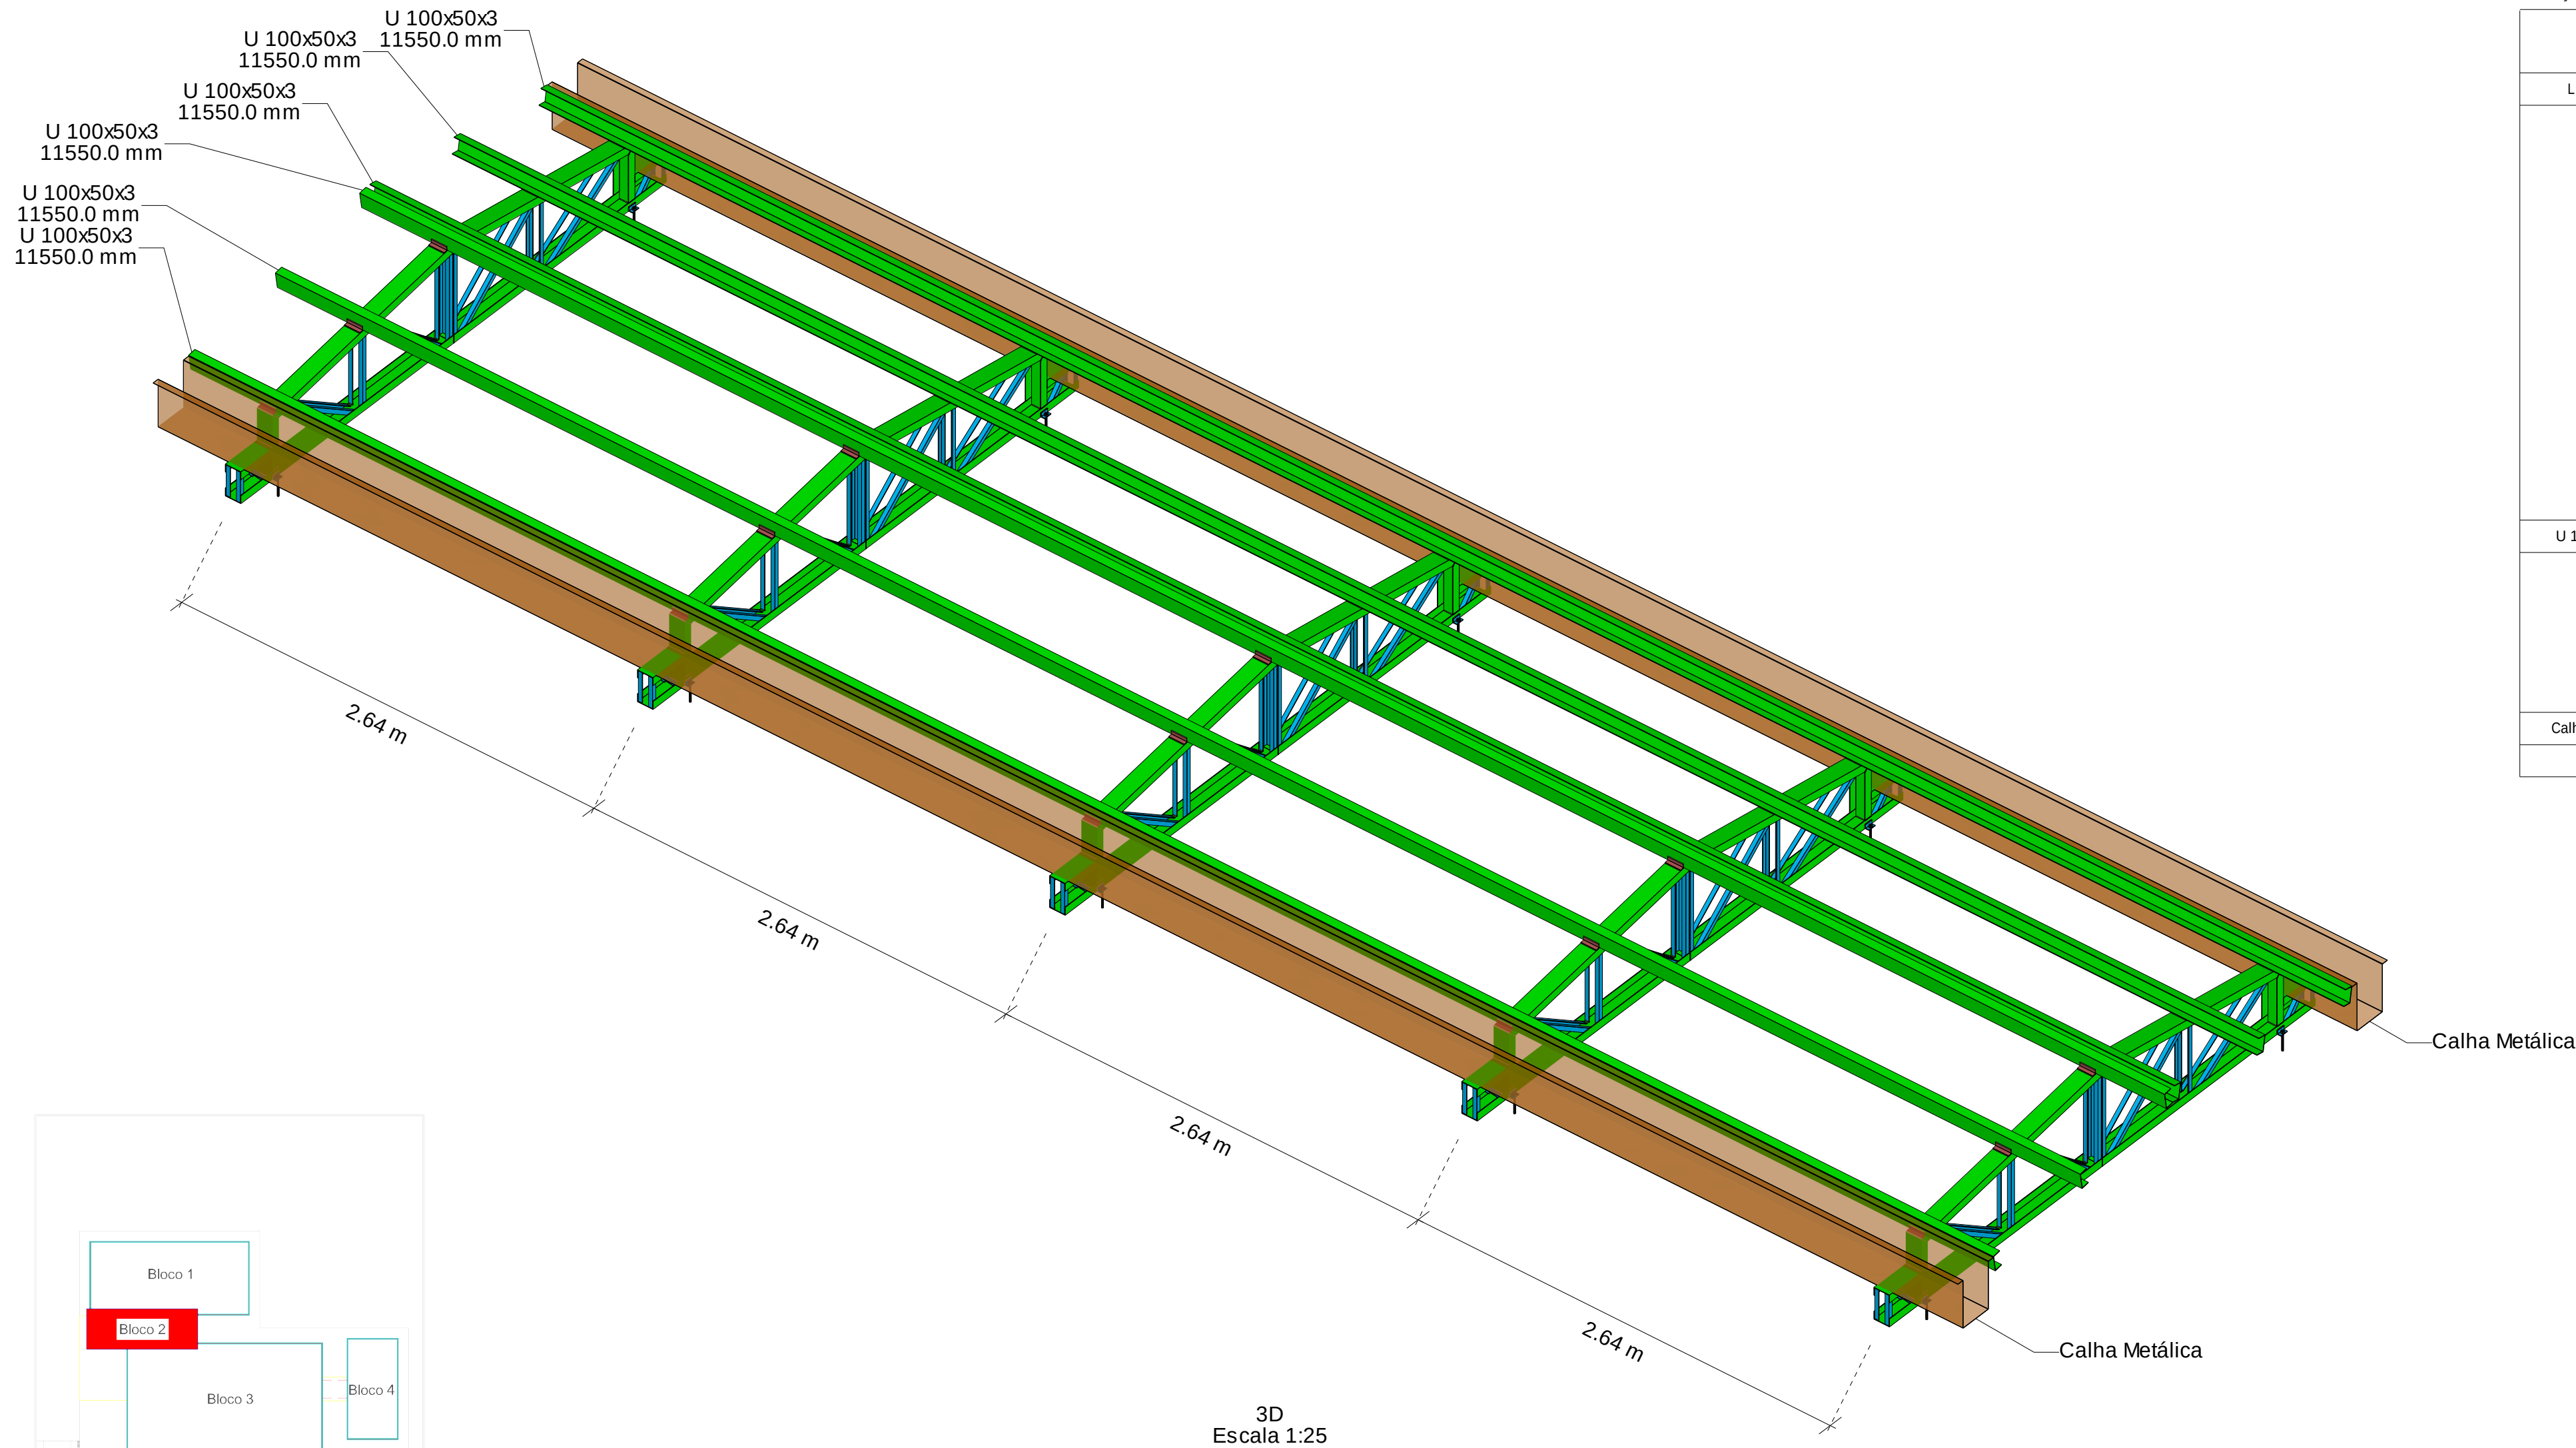

Nota:
Realizar o travamento horizontal de todos os perfis compostos - 2xL 1"x1/8", na distância máxima de 25cm para enrigecimento do conjunto e aumento da resistência a flambagem dos mesmos.

ESTADO DO AMAPÁ PREFEITURA MUNICIPAL DE SANTANA PMS		ANO: 2023	TIPO: EST	DATA: 03/08	SECRETARIA MUNICIPAL DE OBRAS PÚBLICAS E SERVIÇOS URBANOS - SEMOP SUBSECRETARIA DE PROJETOS E OBRAS URBANAS
CONDOMÍNIO: PREFEITURA MUNICIPAL DE SANTANA		LOCAL: BAIRRO COMERCIAL - SANTANA / AP.			MODIFICAÇÕES
AUTORES DO PROJETO: Jonathan de Oliveira Lima e Silva Engenheiro Civil CREA AP nº 02202036-0		OBRA: REFORMA DO CENTRO DE DIAGNÓSTICO E SAÚDE DA MULHER			A
		CONTÉUDO: Modelo 3D - Bloco 2 Tesoura Padrão - Bloco 2			C
		DATA: 12/2023			D
PREFEITO MUNICIPAL: Sebastião Ferreira da Rocha.		CIBO: METRO			F
SECRETÁRIO: Anderson Ricardo de Almeida Feio.		INDICADA			G

Av. Santana, nº 2913 - Bairro Paraisópolis, Santana-AP