

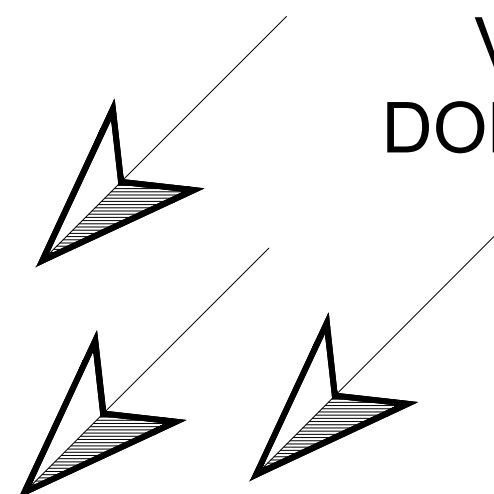



VENTOS
DOMINANTES

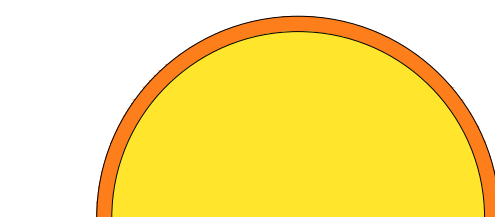

SOL POENTE

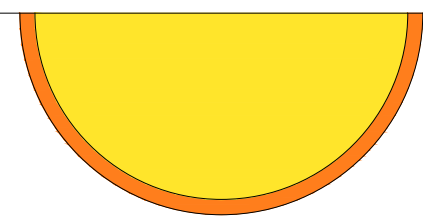

SOL NASCENTE

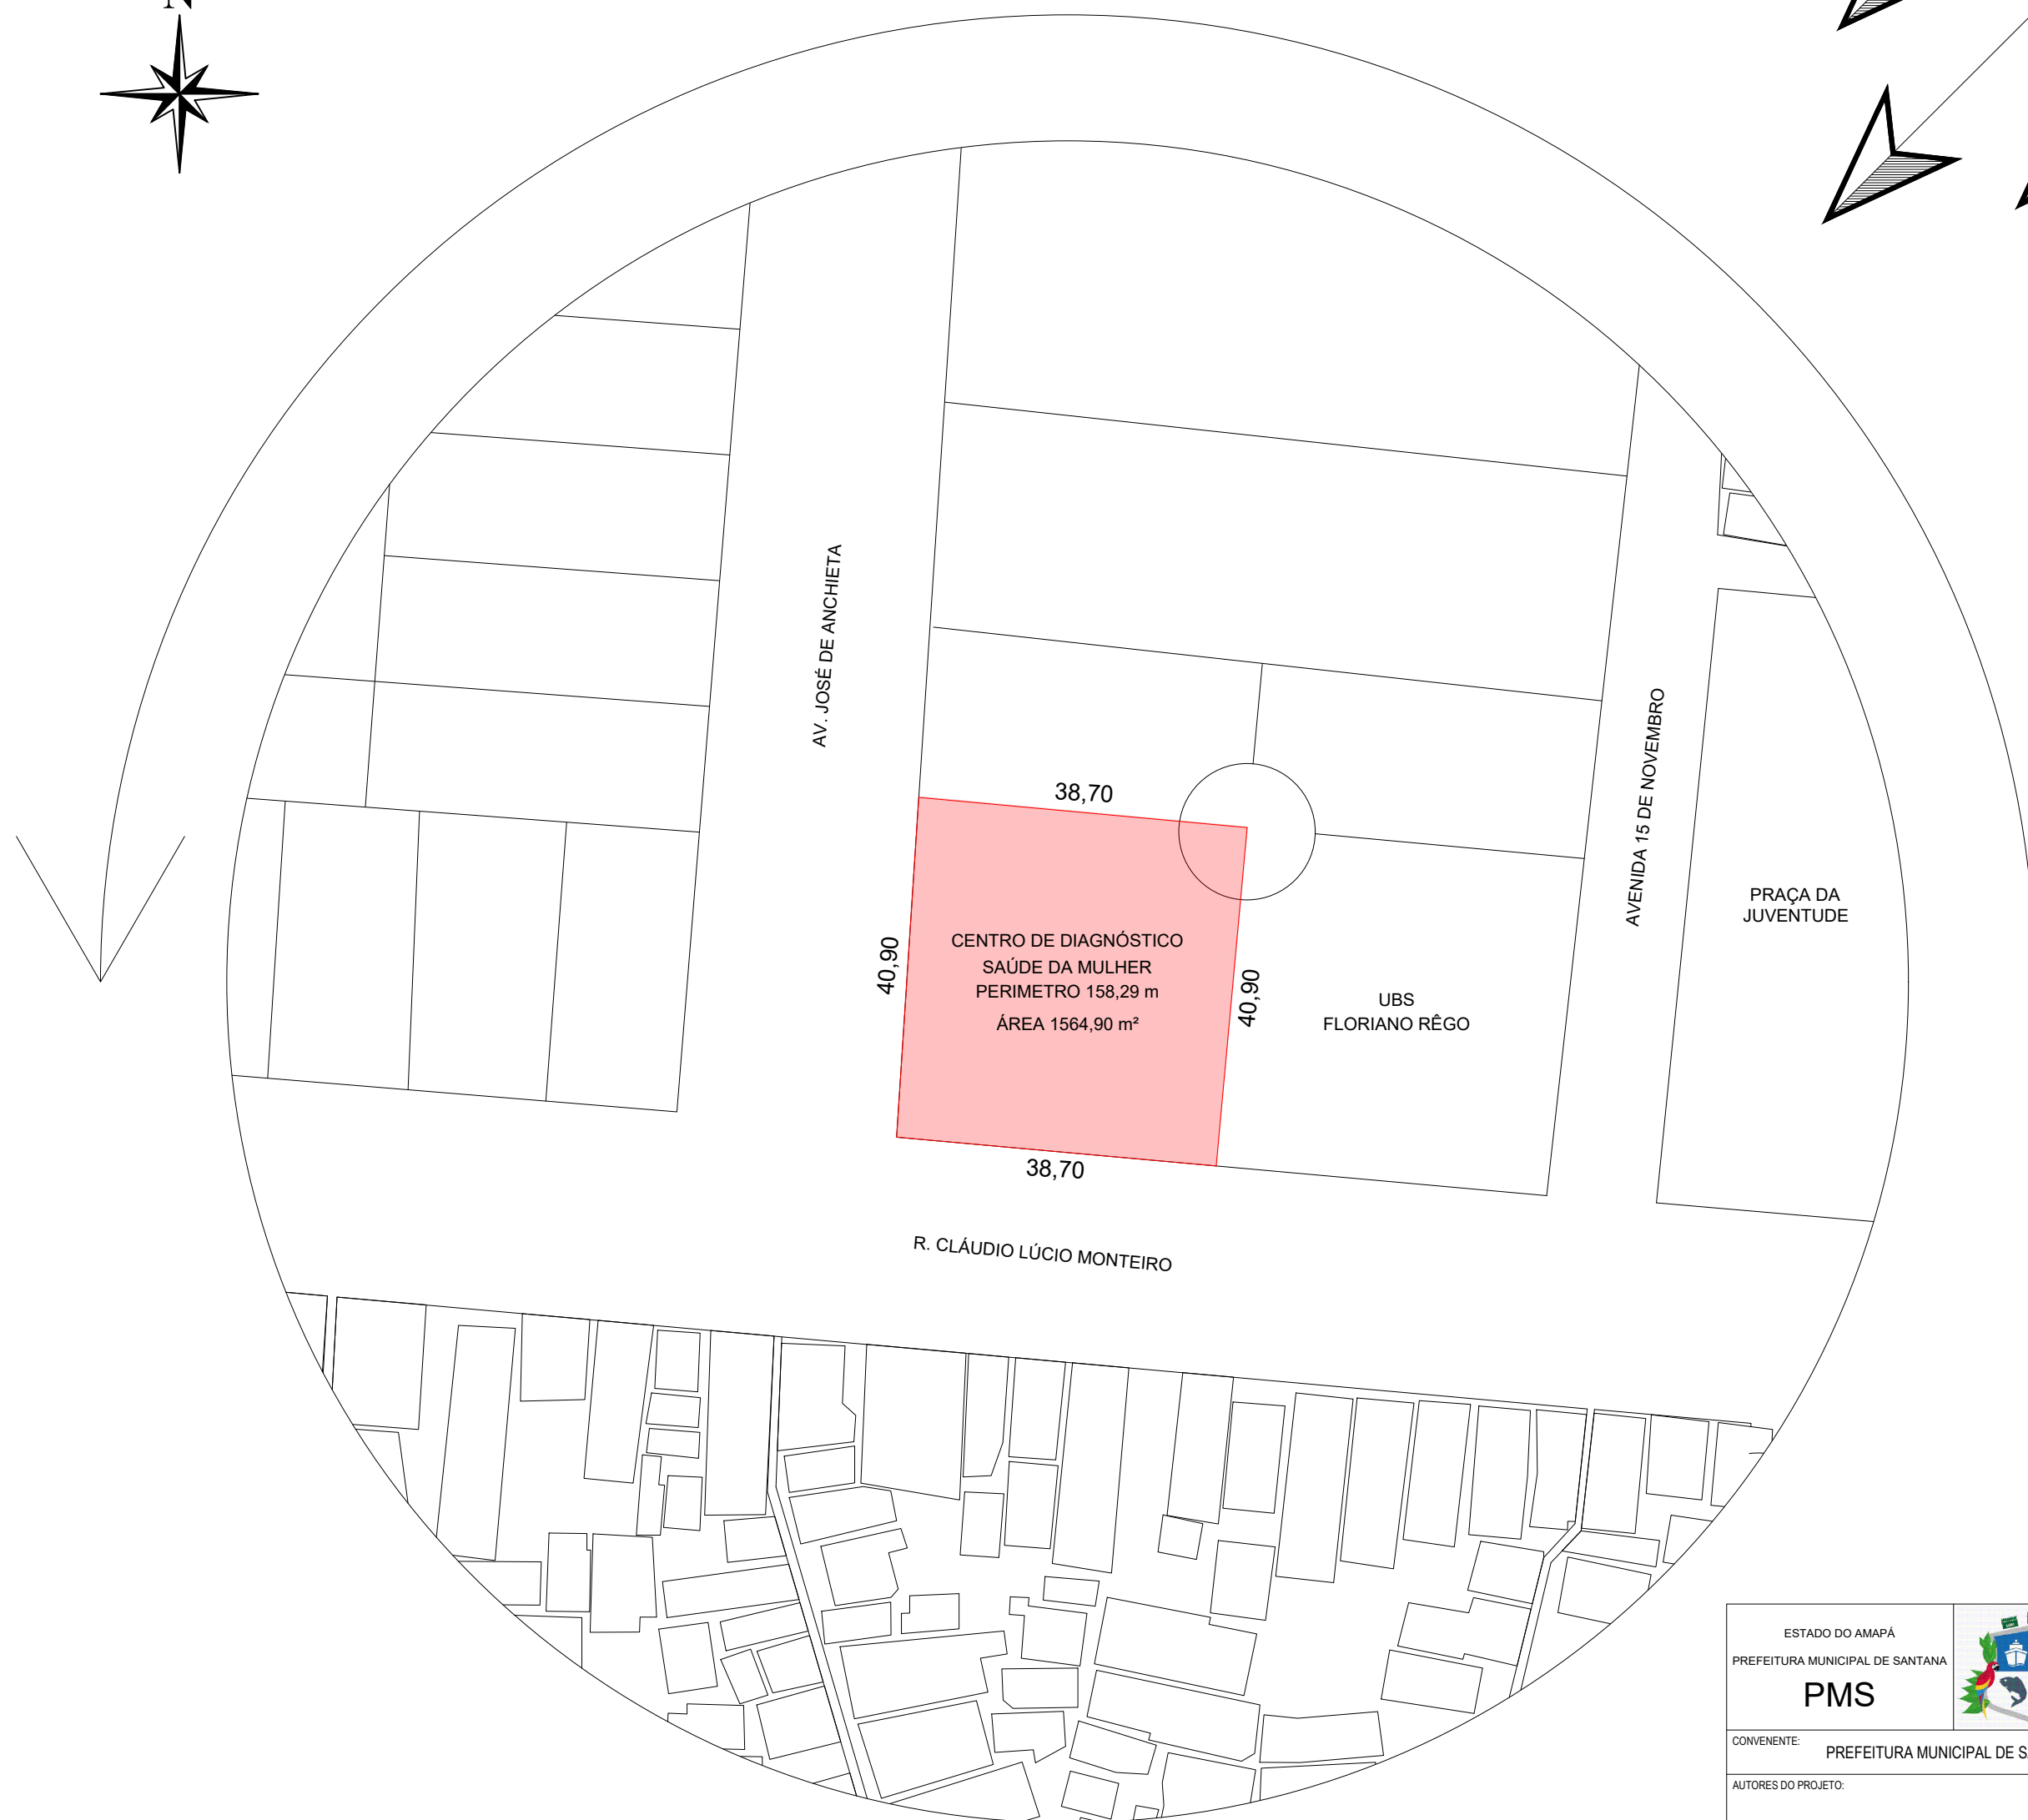

PLANTA DE SITUAÇÃO

Esc S:ESC

ESTADO DO AMAPÁ PREFEITURA MUNICIPAL DE SANTANA PMS			ANO: 2023	TIPO: SIT	FOLHA: 01/01	SECRETARIA MUNICIPAL DE OBRAS PÚBLICAS E SERVIÇOS URBANOS - SEMOP SUBSECRETARIA DE PROJETOS E OBRAS ESTRATÉGICAS - SPOE	
CONVENIENTE: PREFEITURA MUNICIPAL DE SANTANA			LOCAL: R. CLÁUDIO LÚCIO MONTEIRO, BAIRRO COMERCIAL - SANTANA / AP.		MODIFICAÇÕES		
AUTORES DO PROJETO: SÚRIAN SOARES Arquiteta e Urbanista CAU/BR: A245896-9			OBRA: REFORMA DO CENTRO DE DIAGNÓSTICO E SAÚDE DA MULHER		A		
					B		
			CONTEÚDO: PLANTA DE SITUAÇÃO		REFERÊNCIAS: LAT. -0.053279 LONG. -51.175602		C
			CAD: SÚRIAN SOARES NUNES		DATA: 10/2023		D
PREFEITO MUNICIPAL: Sebastião Ferreira da Rocha			VISTO:		DIM: METRO	F	
SECRETÁRIO: Anderson Ricardo de Almeida Feio					ESC: INDICADA	G	