




Detalhe H3
Escala 1:25

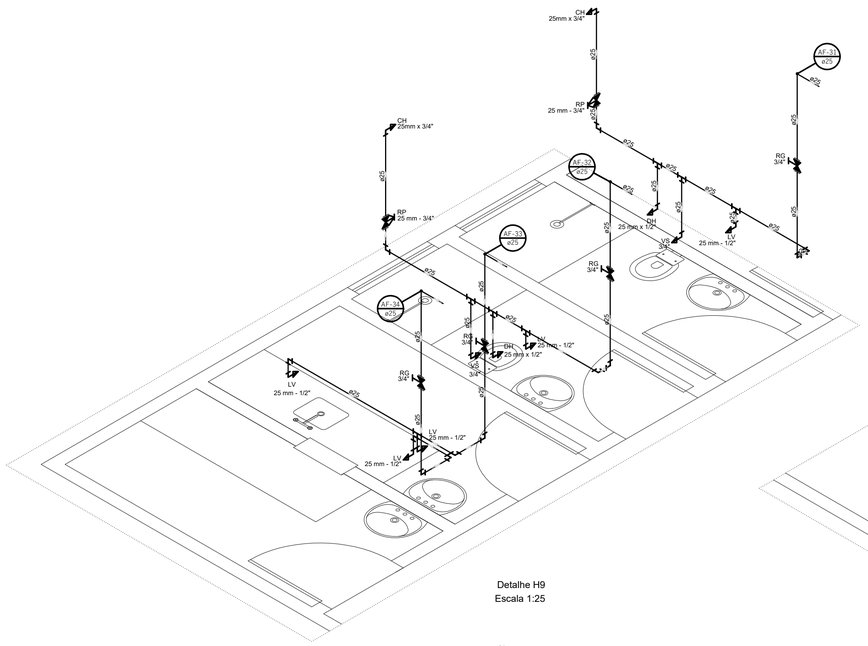


Detalhe H9
Escala 1:25

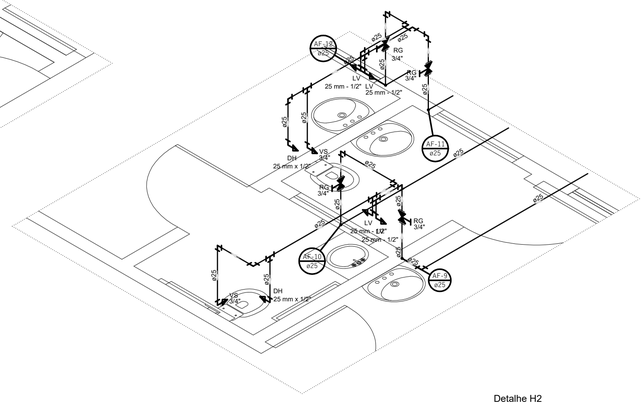


Detalhe H2
Escala 1:25

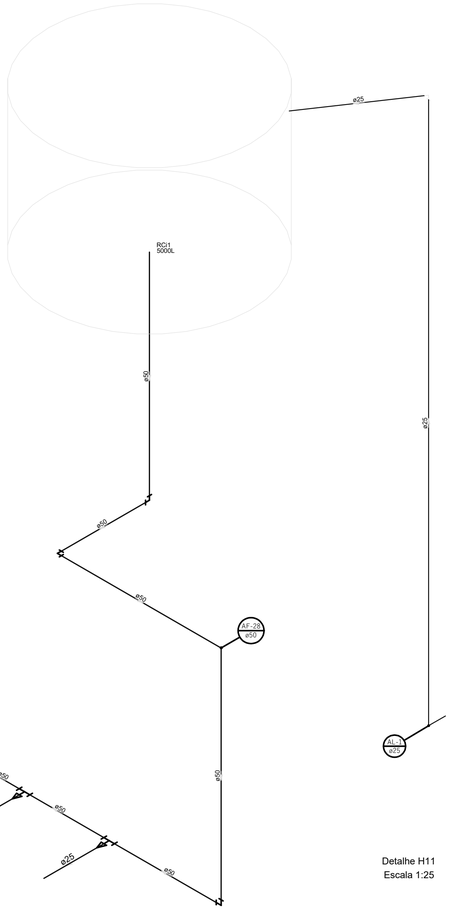


Detalhe H11
Escala 1:25

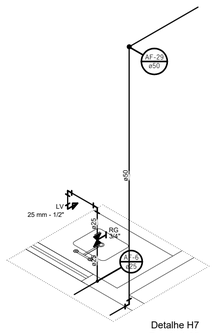


Detalhe H7
Escala 1:25

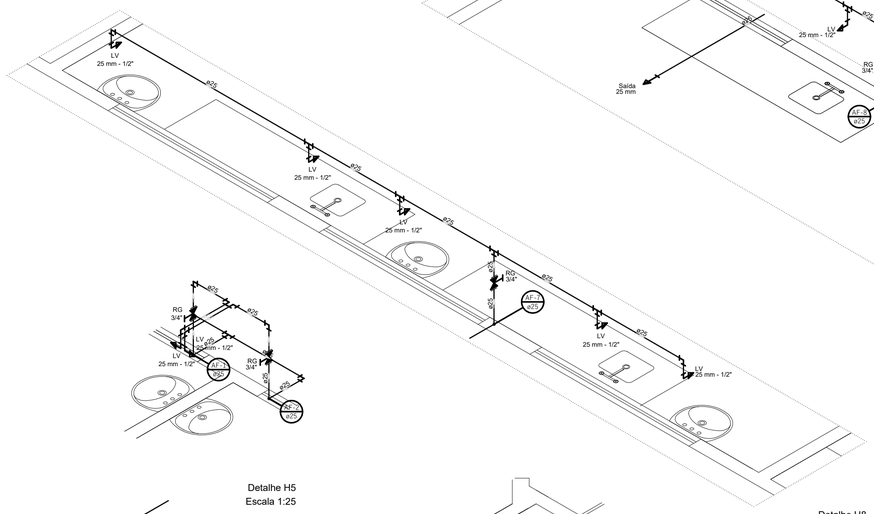


Detalhe H5
Escala 1:25

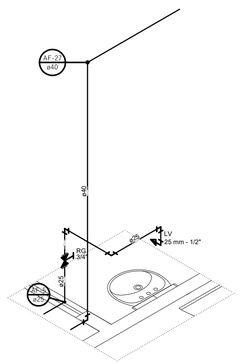

Detalhe H6
Escala 1:25

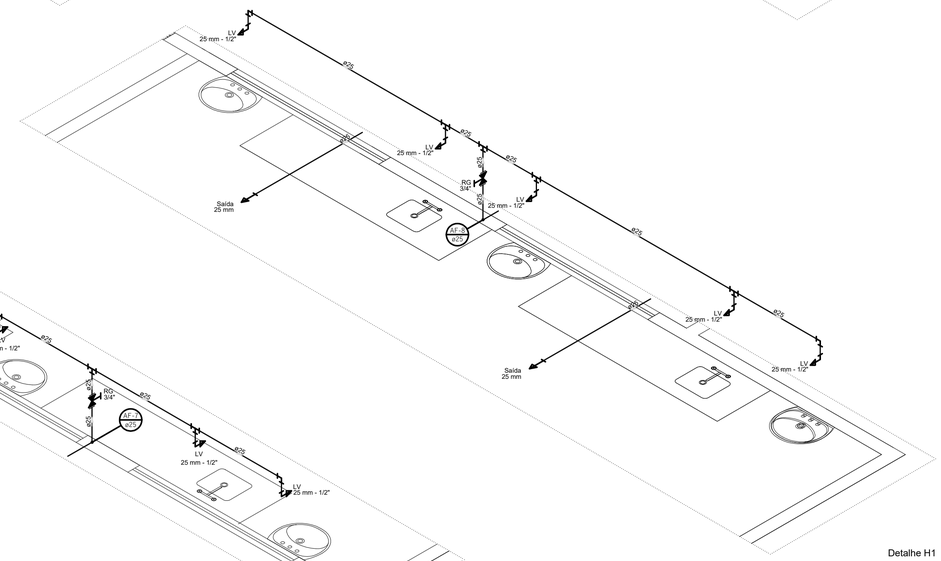

Detalhe H8
Escala 1:25

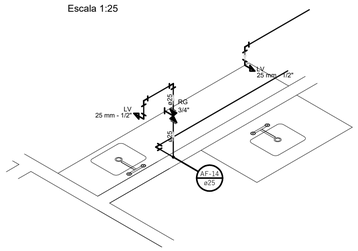

Detalhe H10
Escala 1:25

Detalhe H4
Escala 1:25

Detalhe H1
Escala 1:25

ESTADO DO AMAPÁ PREFEITURA MUNICIPAL DE SANTANA PMS		ANO: 2025	TIPO: HID	FOLHA: 02/03
SECRETARIA MUNICIPAL DE OBRAS PÚBLICAS E SERVIÇOS URBANOS - SEMOP SUBSECRETARIA DE PROJETOS E OBRAS ESTRATÉGICAS - SPOE				
CONVENIENTE: PREFEITURA MUNICIPAL DE SANTANA		LOCAL: BAIRRO ACQUAVILLE - SANTANA/AP		MODIFICAÇÕES
AUTOR DO PROJETO: gov.br Documento assinado digitalmente SURIAN SOARES NUNES Data: 10/06/2025 14:22:46-0300 Verifique em https://validar.iti.gov.br SÚRIAN SOARES NUNES Arquiteta e Urbanista CAU/AP: A245896-9		OBRA: CONSTRUÇÃO DA UBS DO ACQUAVILLE NO MUNICÍPIO DE SANTANA - AP		A B
		CONTEÚDO: DETAHES ÁGUA FRIA	REFERÊNCIAS: 0°01'36.4"S 51°11'15.6"W	C D
		CAD: ALEX BALIEIRO SANCHES	DATA: 06/2025	E
PREFEITO MUNICIPAL: Sebastião Ferreira da Rocha	VISTO:		DIM: METRO	F
SECRETÁRIO DE OBRAS: Anderson Ricardo de Almeida Feio			ESC: INDICADA	G
Av. Santana, nº 2913 - Bairro Paraiso, Santana-AP				