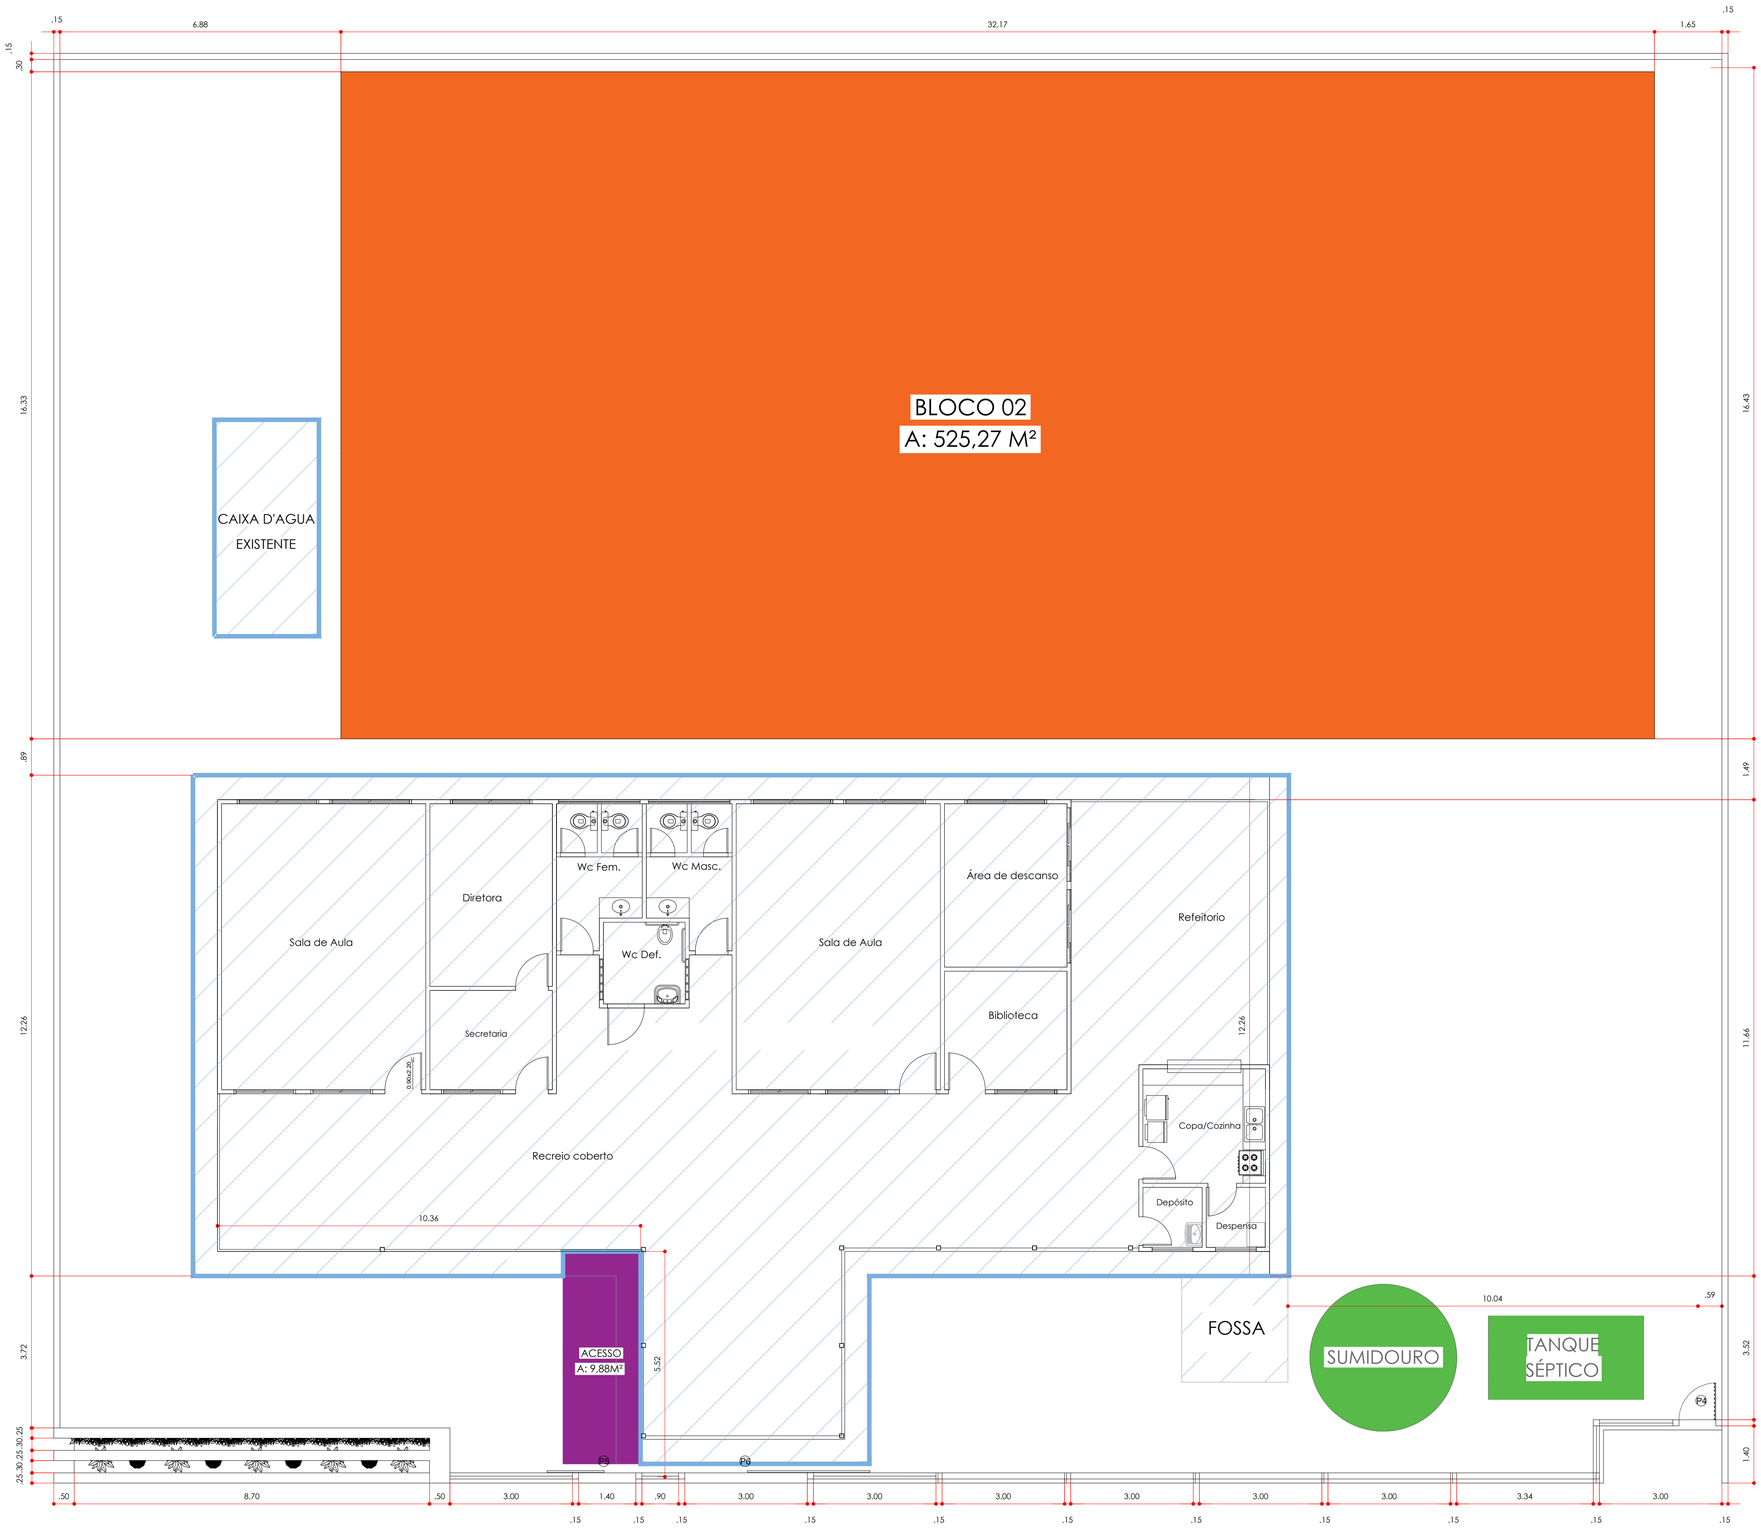


1 PLANTA DE INTERVENÇÃO - AMPLIAÇÃO
ESCALA: 1:75

QUADRO DE ÁREAS – AMPLIAÇÃO	
	BLOCO 01 – 525,27 M²
	ACESSO – 9,88 M²

ESTADO DO AMAPÁ
PREFEITURA MUNICIPAL DE SANTANA
PMS

Prefeitura de SANTANA

ANO: 2025 | TIPO: ARQ | FOLHA: 01/10

SUBSECRETARIA DE PROJETOS E OBRAS ESTRATÉGICAS - SPOE

CONVENENTE: PREFEITURA MUNICIPAL DE SANTANA

LOCAL: AV. COELHO NETO, 8723 - PARAÍSO, SANTANA-AP

MODIFICAÇÕES

AUTORES DO PROJETO:

govbr
Documento assinado digitalmente
ARTHUR FELIPE DE SOUZA JESUS
Data: 10/11/2025 09:31:00-0300
Verifique em https://validar.iti.gov.br

ARTHUR JESUS
Arquiteto e Urbanista
CAU/BR: A248199-5

OBRA: AMPLIAÇÃO CRECHE IRAÍDINA PINHEIRO SANCHES

CONTEUDO: PLANTA DE INTERVENÇÃO - AMPLIAÇÃO

CAD: ARTHUR JESUS | DATA: 10/2025

PREFEITO MUNICIPAL: Sebastião Ferreira da Rocha.

SECRETÁRIO: Anderson Ricardo de Almeida Feio.

DIM: METRO | ESC: INDICADA

B C D E F G

Av. Santana, nº 2913 - Bairro Paraíso, Santana-AP