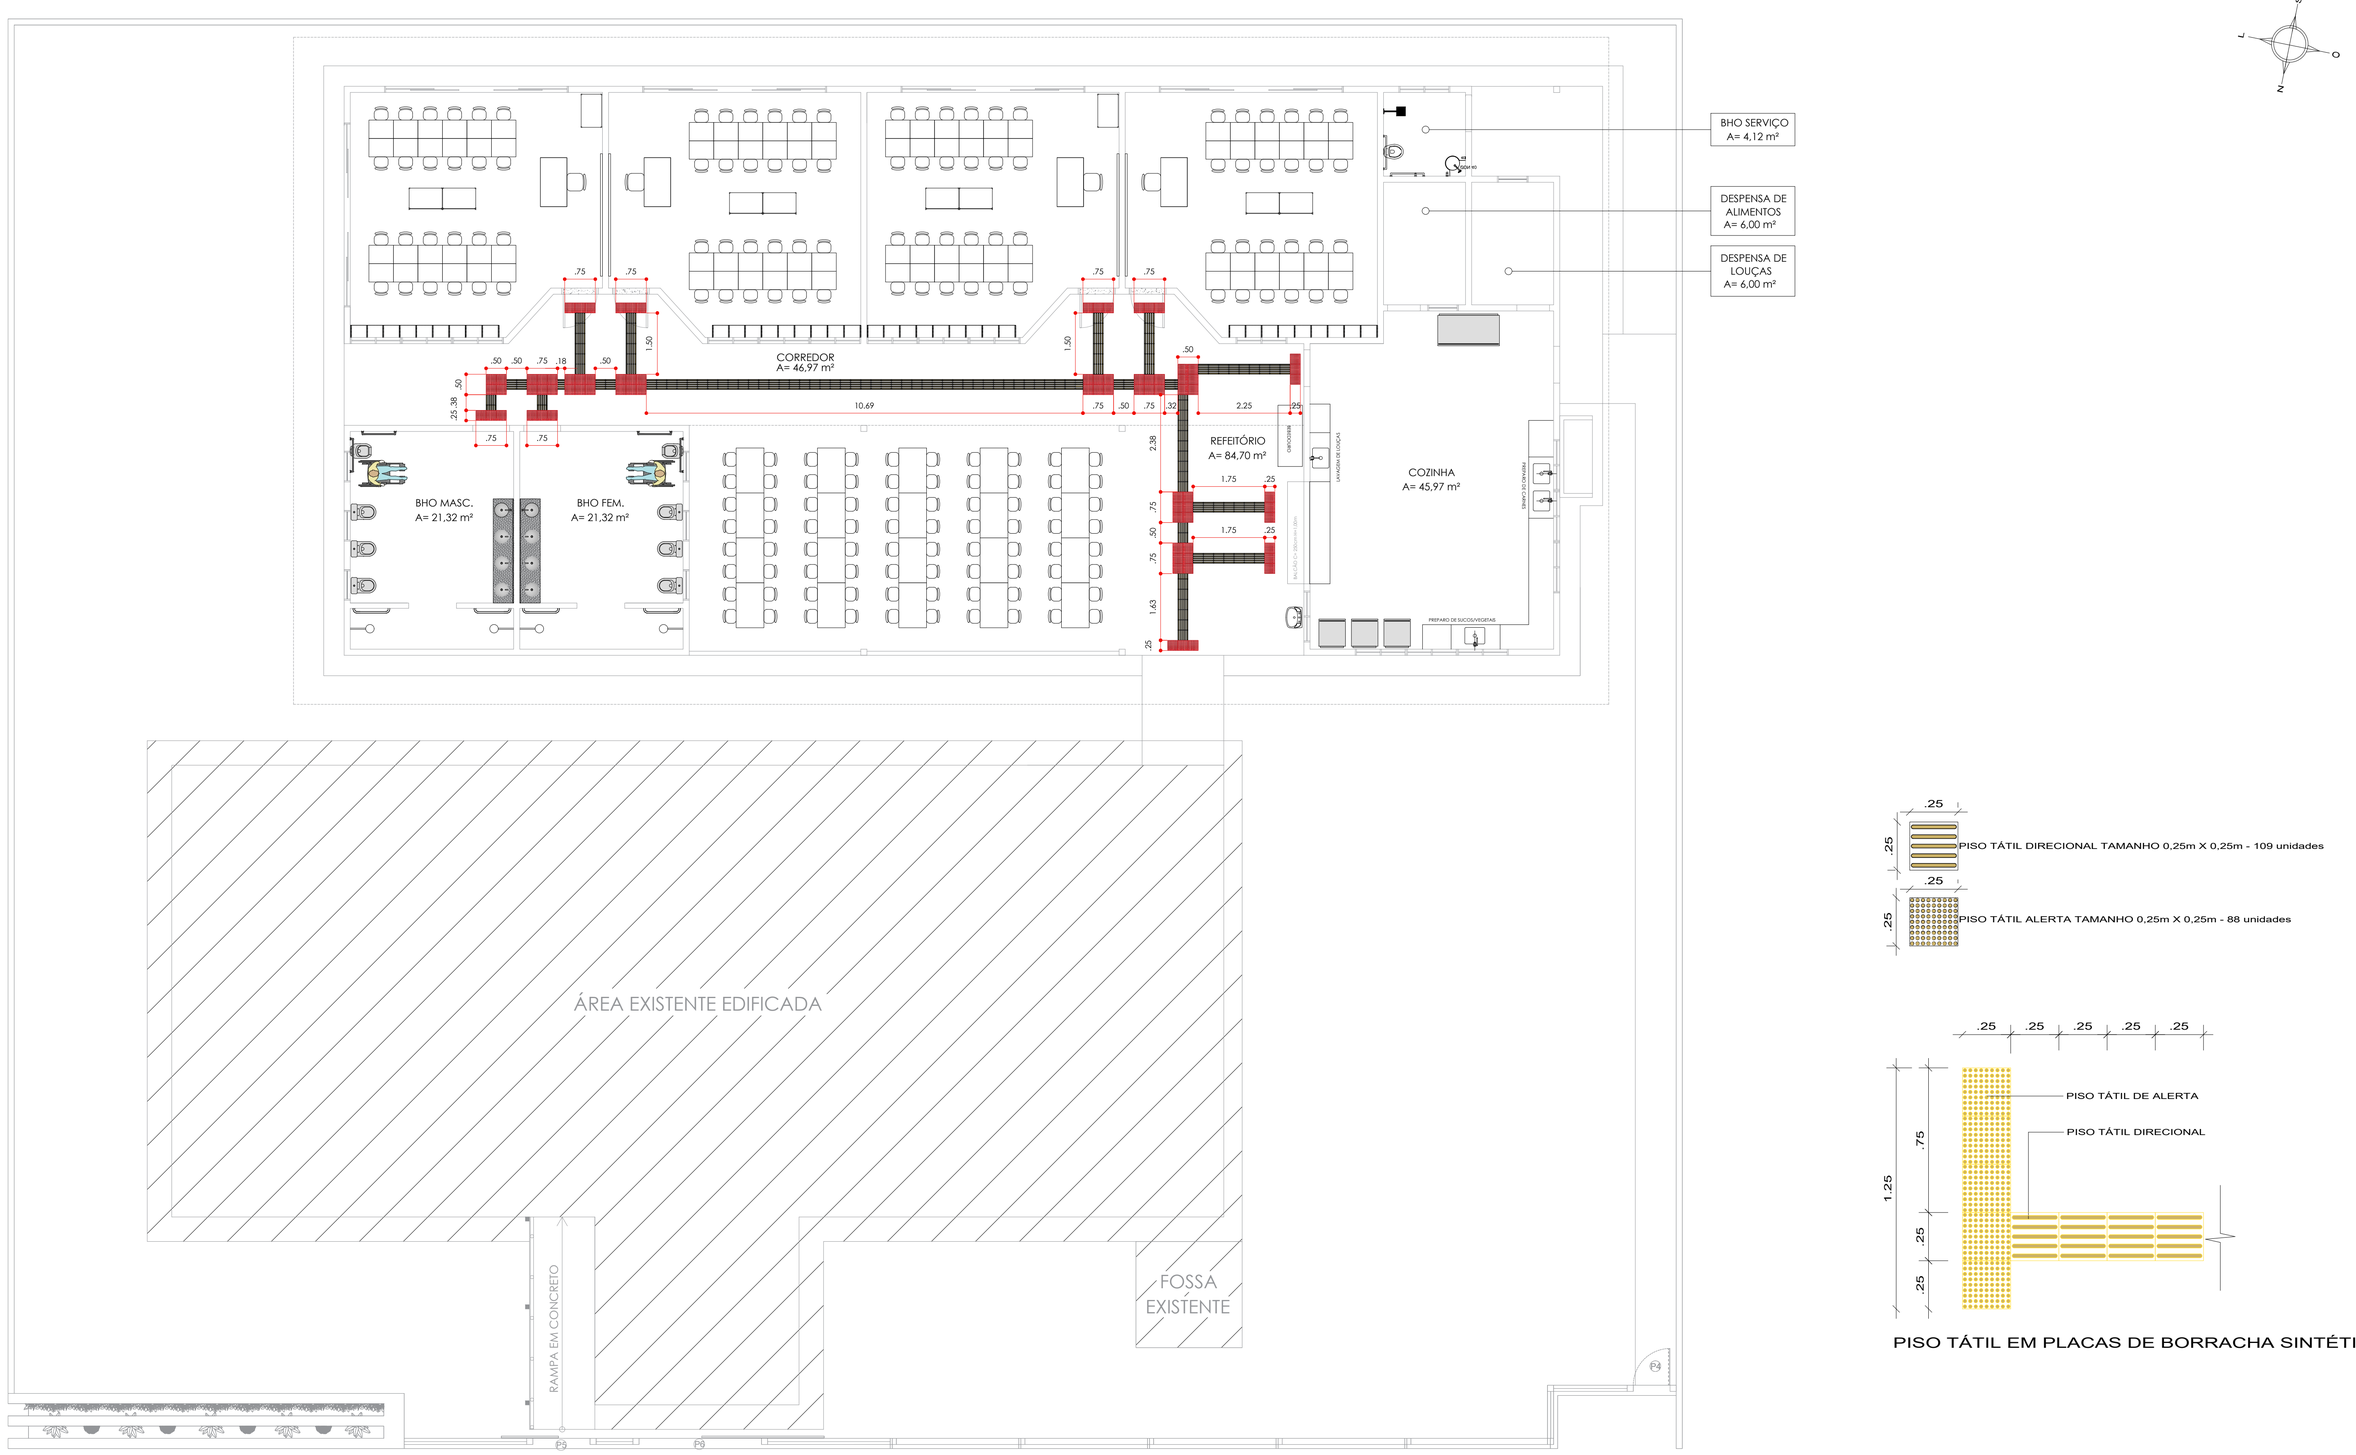


1 PLANTA DE ACESSIBILIDADE - AMPLIAÇÃO
ESCALA: 1:75

PISO TÁTIL EM PLACAS DE BORRACHA SINTÉTICA

ESTADO DO AMAPÁ
PREFEITURA MUNICIPAL DE SANTANA
PMS

ANO: 2025 | TIPO: ARQ | FOLHA: 04/10

SUBSECRETARIA DE PROJETOS E OBRAS ESTRATÉGICAS – SPOE

CONVENENTE: PREFEITURA MUNICIPAL DE SANTANA

LOCAL: AV. COELHO NETO, 8723 - PARAÍSO, SANTANA-AP

MODIFICAÇÕES

AUTORES DO PROJETO:

gov.br Documento assinado digitalmente
ARTHUR FELIPE DE SOUZA JESUS
Data: 10/11/2025 09:31:00-0300
Verifique em https://validar.iti.gov.br

ARTHUR JESUS
Arquiteto e Urbanista
CAU/BR: A2481995

OBRA: AMPLIAÇÃO CRECHE IRAÍDINA PINHEIRO SANCHES

B

CONTEÚDO: PLANTA DE ACESSIBILIDADE - AMPLIAÇÃO

C

D

CAD: ARTHUR JESUS

DATA: 10/2025

E

PREFEITO MUNICIPAL: Sebastião Ferreira da Rocha.

SECRETÁRIO: Anderson Ricardo de Almeida Feio.

DIM: METRO

ESC: INDICADA

F

G

Av. Santana, nº 2913 - Bairro Paraíso, Santana-AP