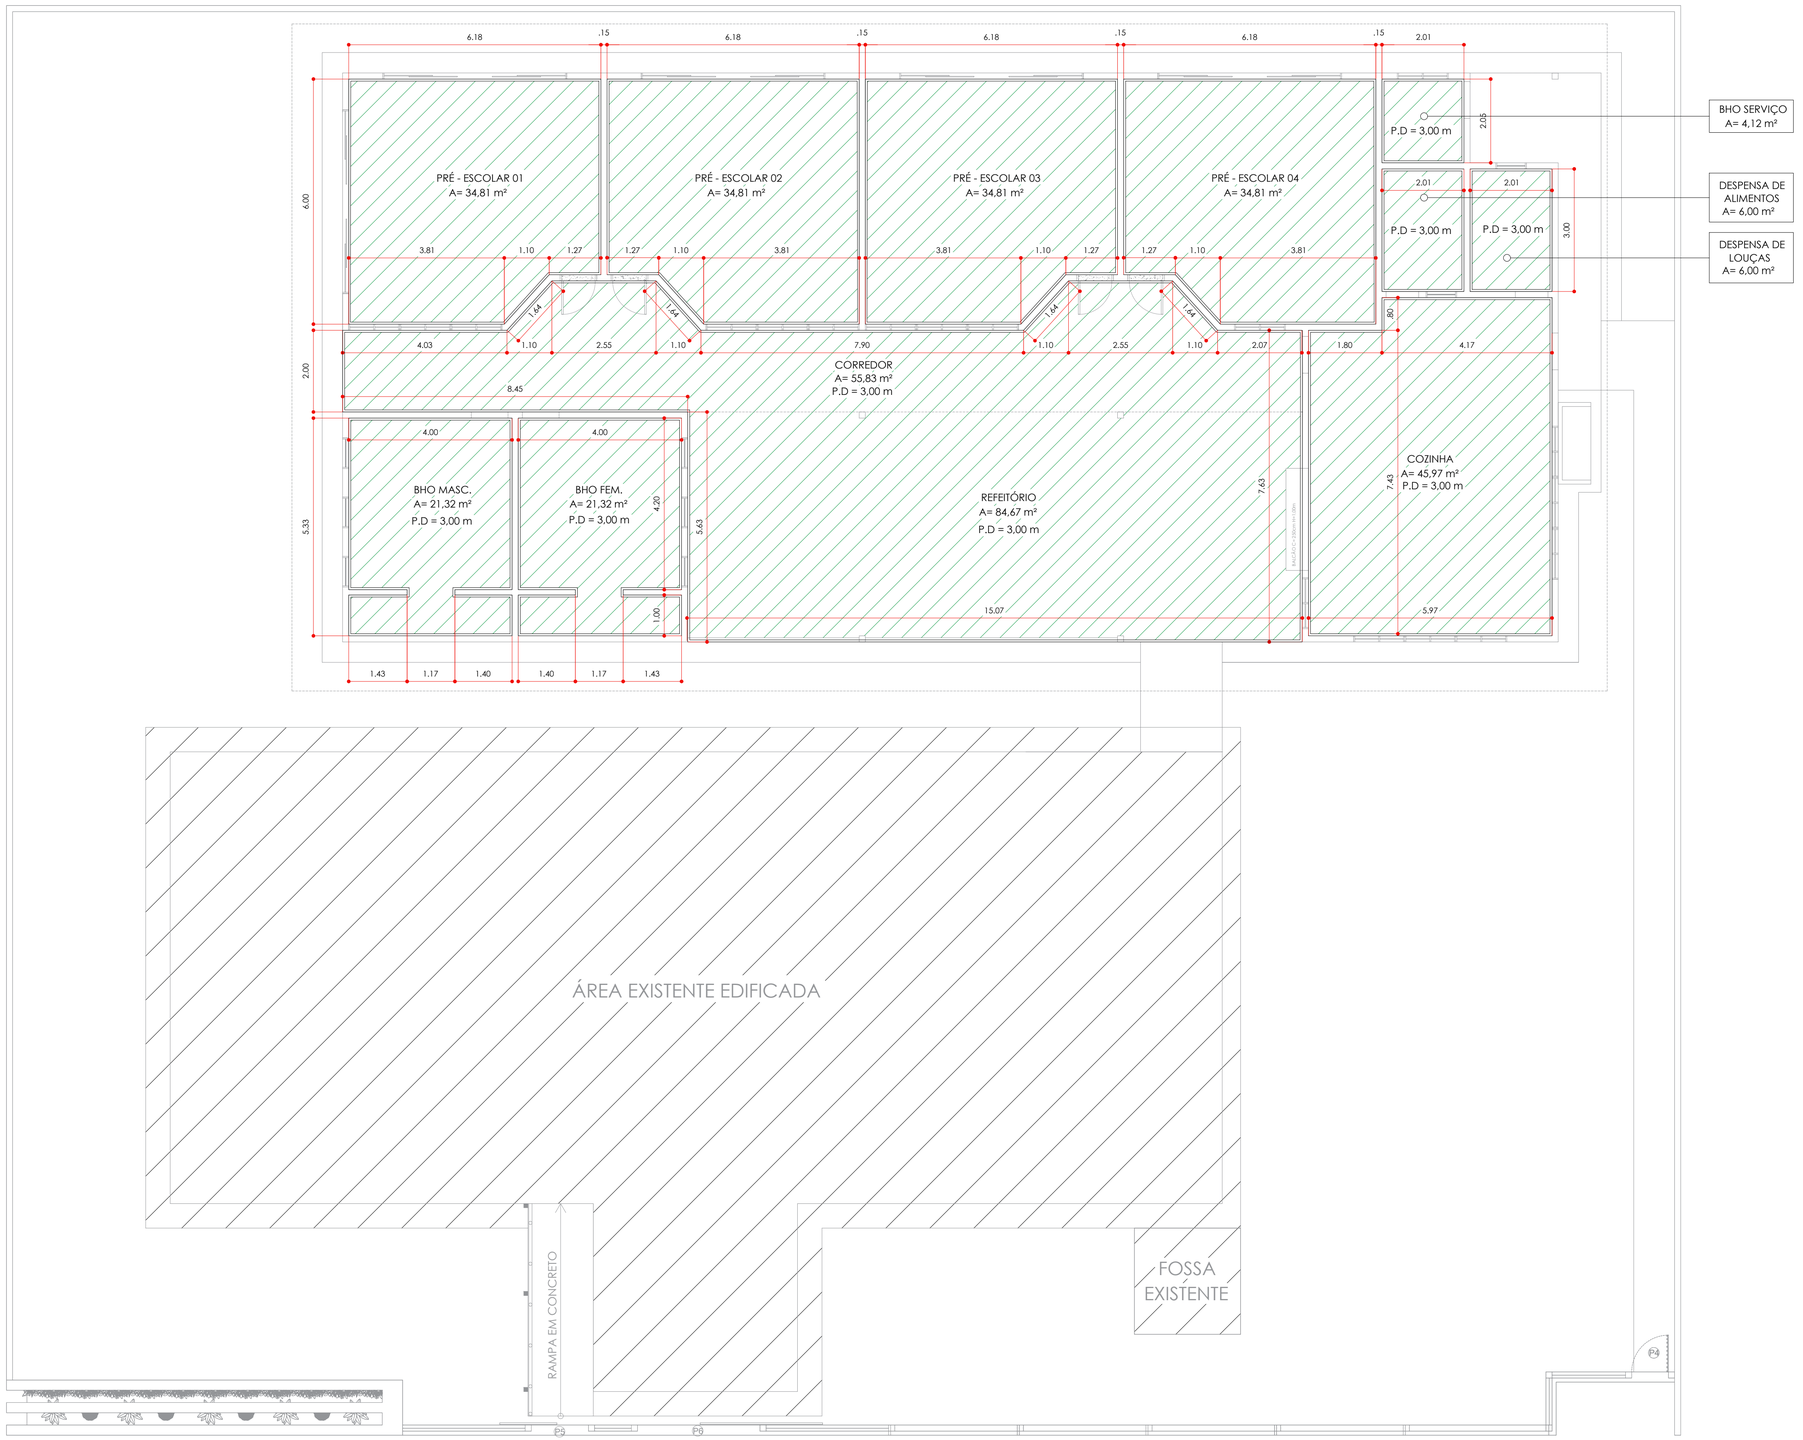


1 PLANTA DE FORRO - AMPLIAÇÃO
ESCALA: 1:75

LEGENDA DE REVESTIMENTO DE FORRO	
	FORRO EM GESSO BRANCO GELO (384,40 M²).

ESTADO DO AMAPÁ
PREFEITURA MUNICIPAL DE SANTANA
PMS

Prefeitura de SANTANA

ANO: 2025 | TIPO: ARQ | FOLHA: 05/10

SUBSECRETARIA DE PROJETOS E OBRAS ESTRATÉGICAS - SPOE

CONVENENTE: PREFEITURA MUNICIPAL DE SANTANA

LOCAL: AV. COELHO NETO, 8723 - PARAÍSO, SANTANA-AP

MODIFICAÇÕES

AUTORES DO PROJETO:
Documento assinado digitalmente
gov.br
ARTHUR FELIPE DE SOUZA JESUS
Data: 10/11/2025 09:34:11 -0300
Verifique em https://validar.iti.gov.br

ARTHUR JESUS
Arquiteto e Urbanista
CAU/BR: A2458199-5

OBRA: AMPLIAÇÃO CRECHE IRAÍDINA PINHEIRO SANCHES

B

CONTEUDO: PLANTA DE FORRO - AMPLIAÇÃO

C

D

CAD: ARTHUR JESUS | DATA: 10/2025

E

PREFEITO MUNICIPAL: Sebastião Ferreira da Rocha.

DIM: METRO

F

SECRETÁRIO: Anderson Ricardo de Almeida Feio.

ESC: INDICADA

G

Av. Santana, nº 2913 - Bairro Paraíso, Santana-AP